


GC 102 CL

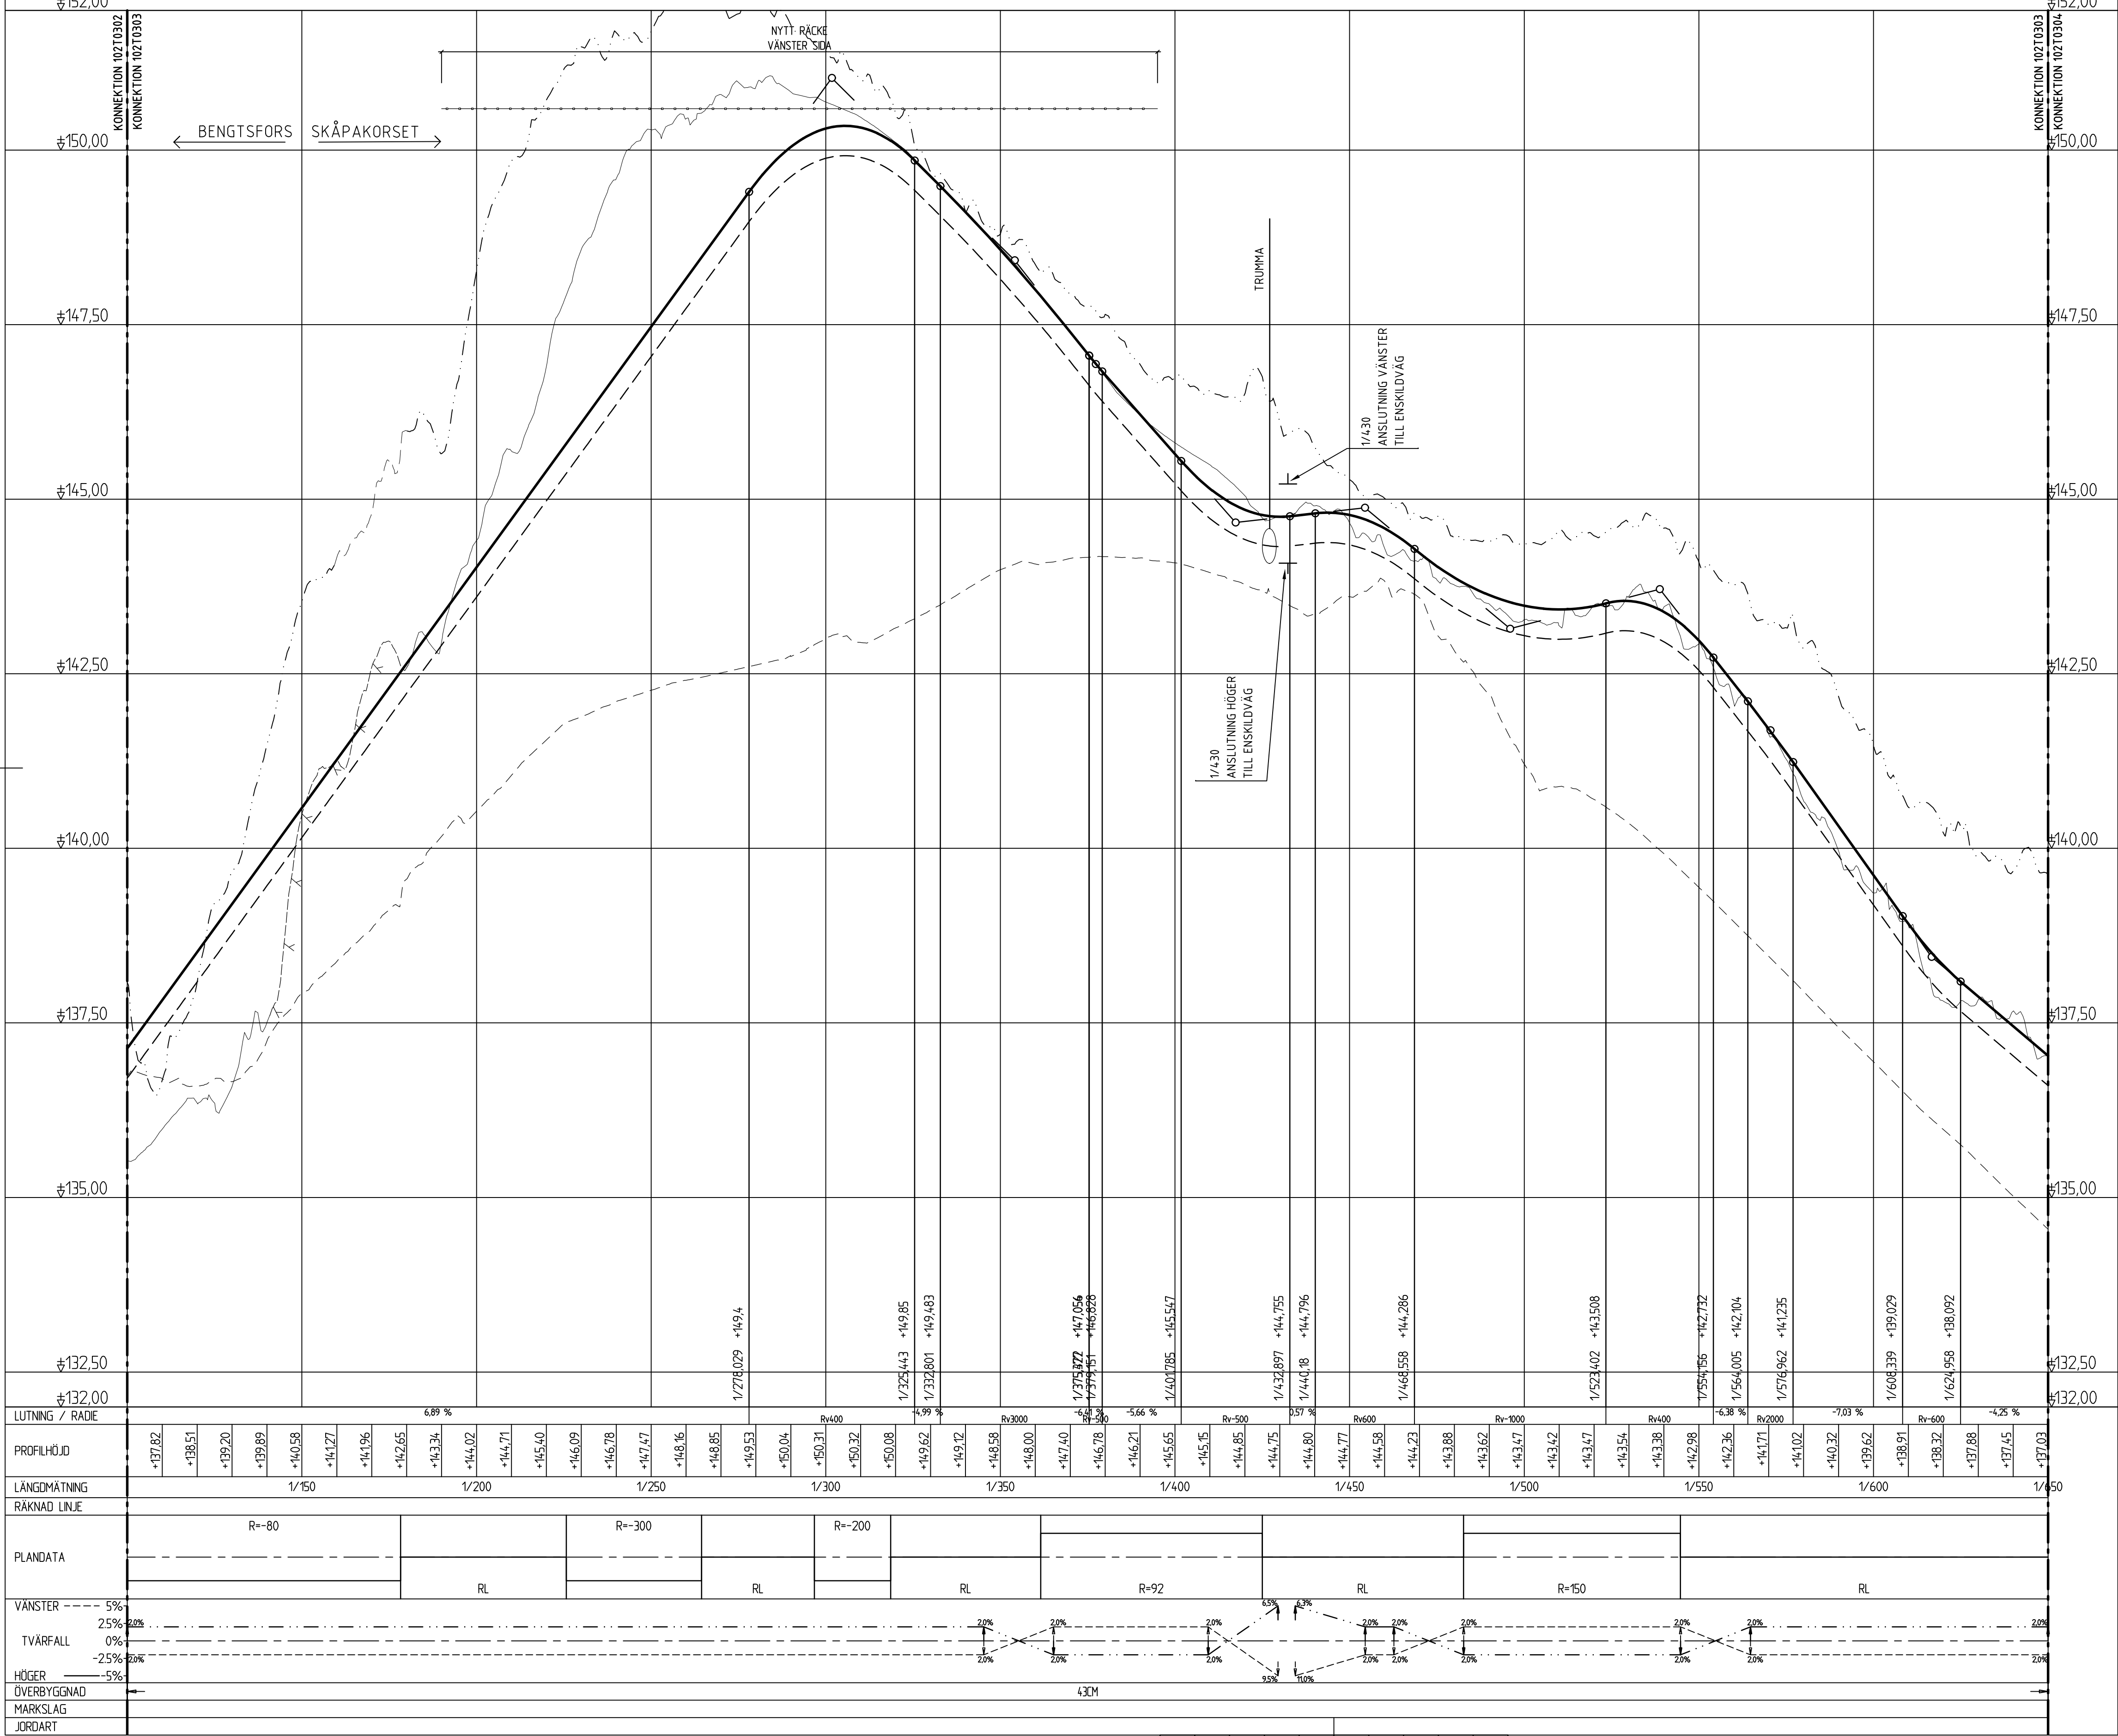

KOORDINATSYSTEM
PLANSYSTEM: SWEREF 99 12 00
HÖJDSYSTEM: RH 2000

FÖRKLARINGAR

- NYTT
- FÄRDIG VÄGNIVÅ
 - TERRASS
 - RÄCKE, GÅNG- OCH CYKELVÄG
 - SIDORÄCKE, VÄG
- ANSLUTNING FRÅN HÖGER
ANSLUTNING FRÅN VÄNSTER

BEFINTLIGT

- BEF. MARKNIVÅ
- BERG
- TERRÄNGNIVÅ 15 M
HÖGER OM RÄKNAD LINJE
- TERRÄNGNIVÅ 15 M
VÄNSTER OM RÄKNAD LINJE
- BERGNIVÅ 15 M
OM RÄKNAD LINJE

TYP AV PLAN

VÄGPLAN

GRANSKNINGSSTATUS / SYFTE

HANDLINGSTYP
GRANSKNINGSHANDLING

DATUM
2025-03-14

LEVERANS / ÄNDRINGS-PM

OBJEKT
**VÄG 164/172 SKÅPAKORSET
SAMT GC-VÄG**

DELOMRÅDE / BANDEL
1 BENGTSFORS-SKÅPAKORSET

ANLÄGGNINGSDEL
02 VÄG 172 GÅNG- OCH CYKELVÄG

OBJEKTNUMMER / KM
165586

KONSTRUKTIONNUMMER

BESTÄLLARE
TRAFIKVERKET

LEVERANTÖR
Lektu

SKAPAD AV
R WESTHOLM

UPPRAGSNUMMER
13220036

GODKÄND AV
L ÄHLEN

AVDELNING
VÄSTERÅS

RITNINGSTYP
PROFILRITNING

TEKNIKOMRÅDE / INNEHÅLL
T VÄGUTFORMNING OCH TRAFIK

BESKRIVNING
**PROFIL
GC VÄG 172**

SKALA
KM 1/100-1/650

FORMAT
A1

FÖRVALTNINGSNUMMER


RITNINGSDATUM
1 02 T 03 03

BLAD
03

NÄSTA BLAD
04

BET

GC 102 CL

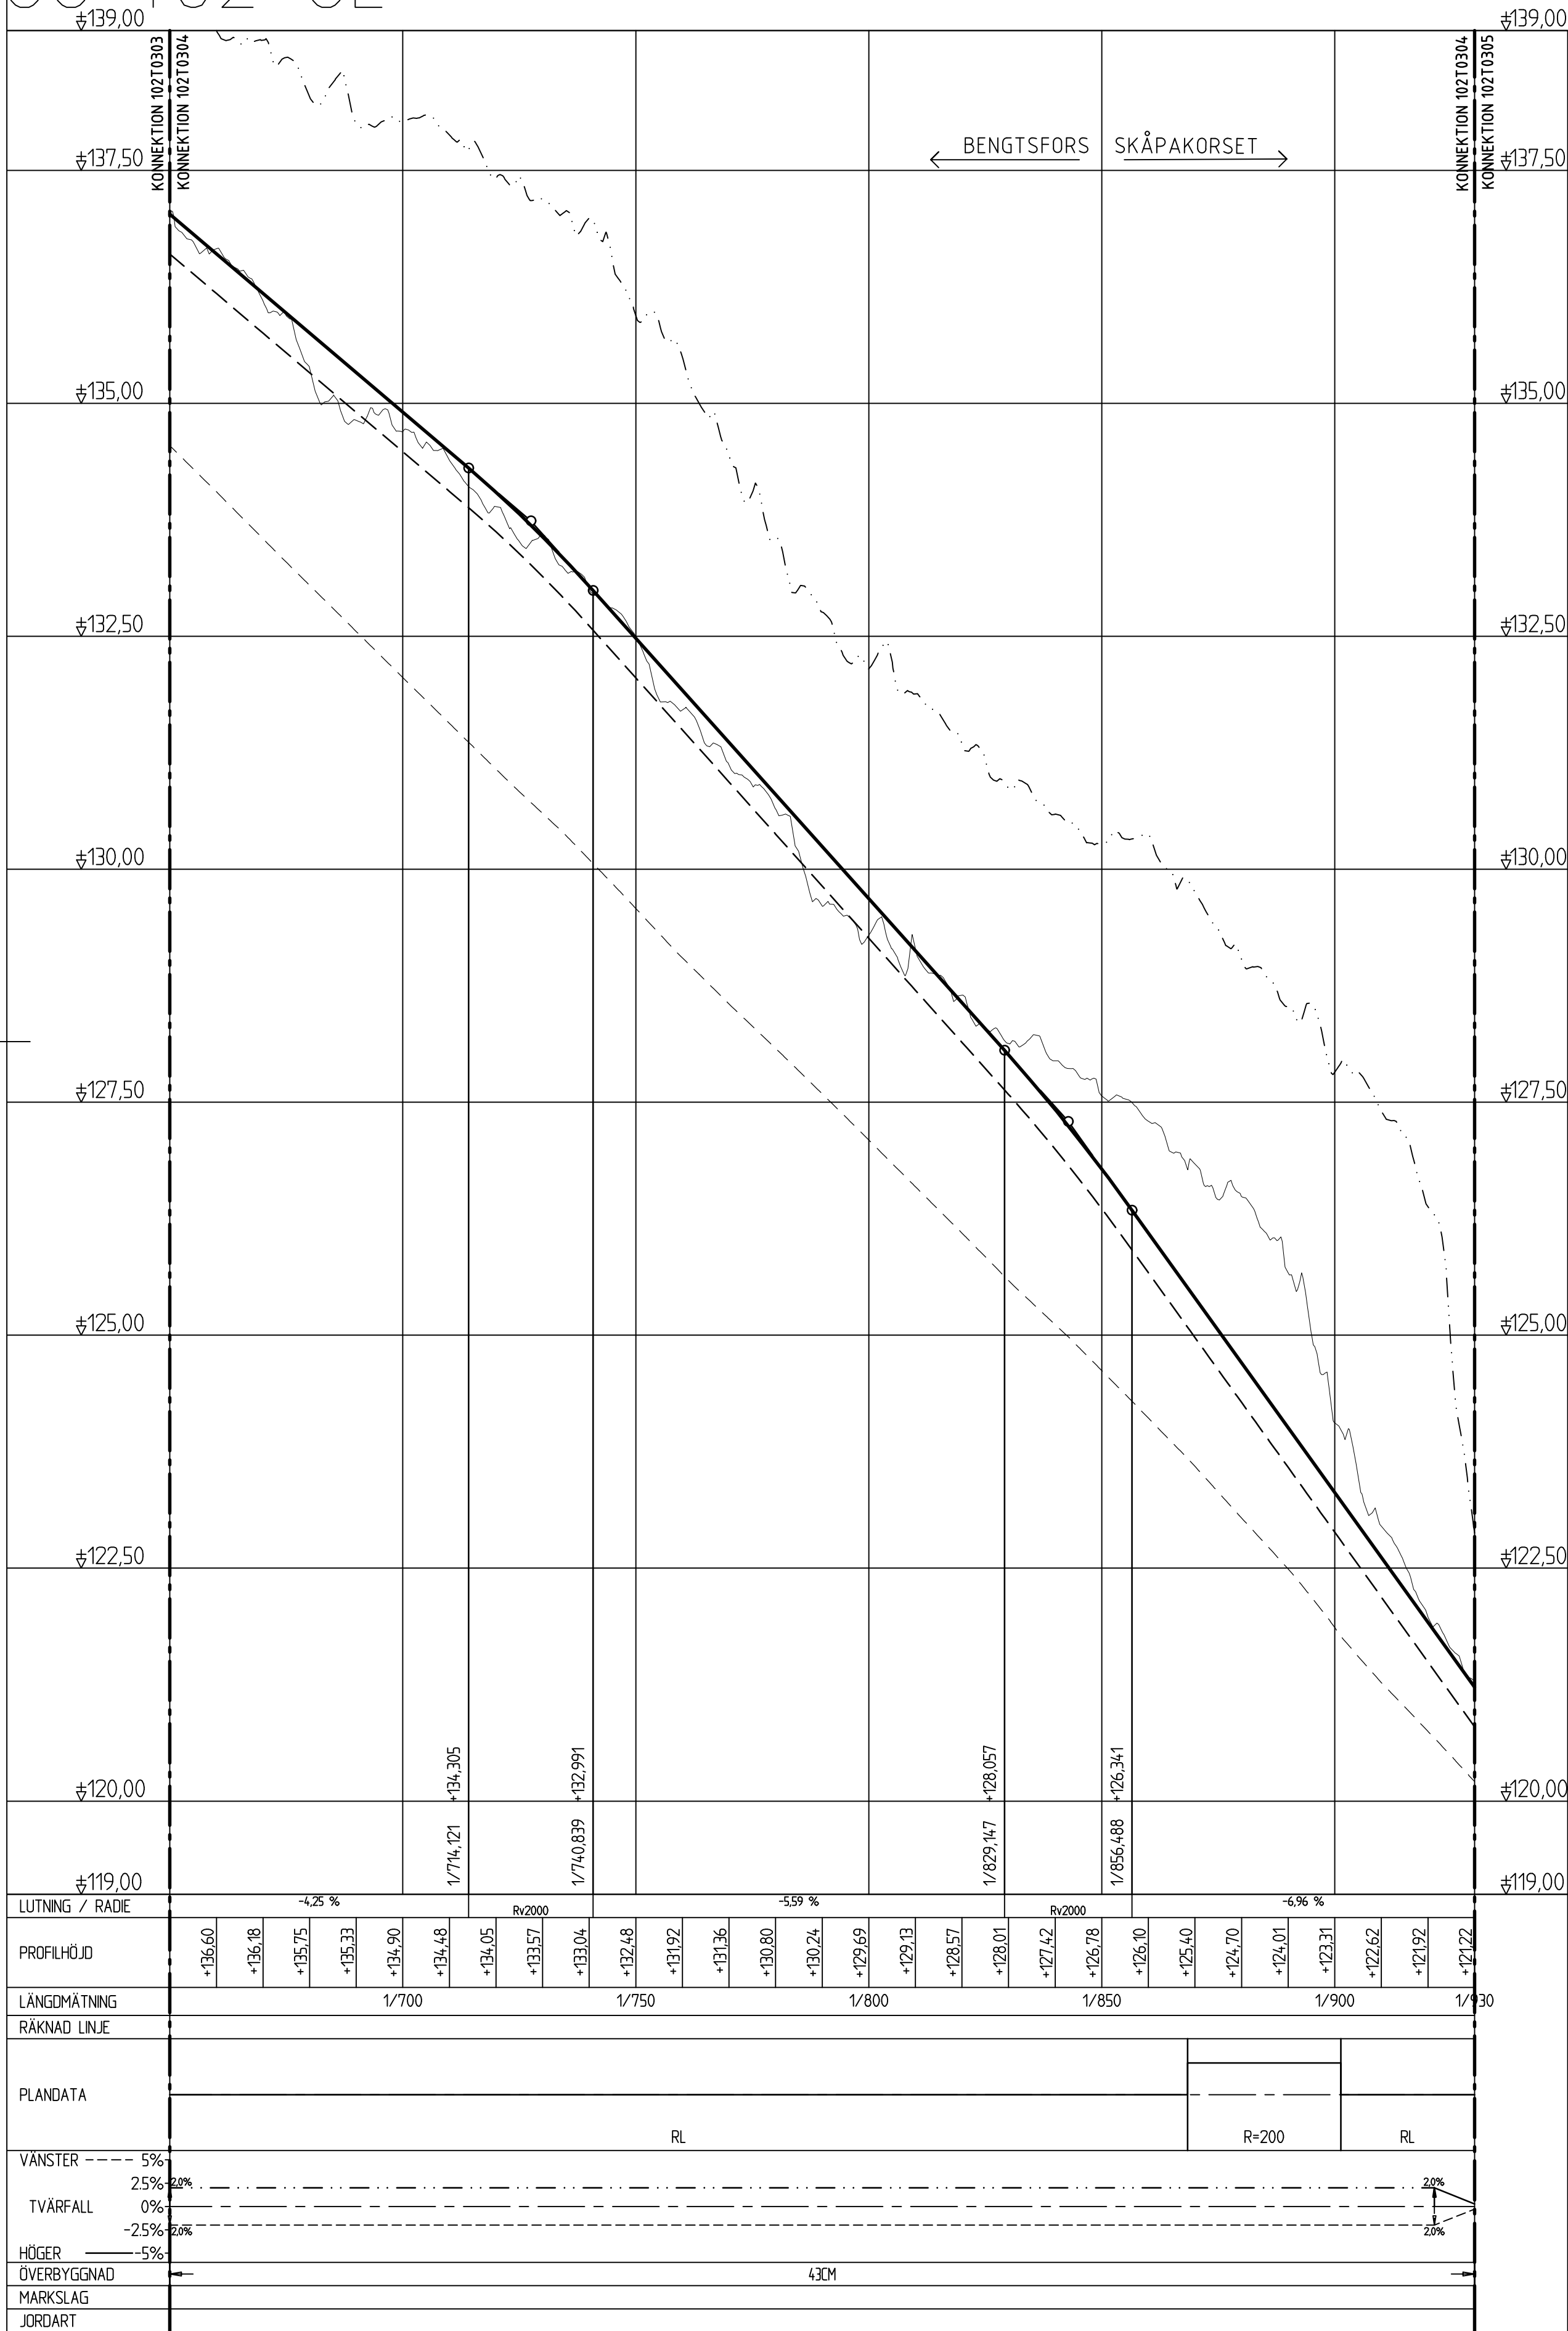

KOORDINATSYSTEM
PLANSYSTEM: SWEREF 99 12 00
HÖJDSYSTEM: RH 2000

FÖRKLARINGAR

NYTT


- FÄRDIG VÄGNIVÅ
- TERRASS
- RÄCKE, GÅNG- OCH CYKELVÄG
- SIDORÄCKE, VÄG
- ANSLUTNING FRÅN HÖGER
- ANSLUTNING FRÅN VÄNSTER

BEFINTLIGT



- BEF. MARKNIVÅ
- BERG
- TERRÄNGNIVÅ 15 M
- HÖGER OM RAKNAD LINJE
- TERRÄNGNIVÅ 15 M
- VÄNSTER OM RAKNAD LINJE
- BERGNIVÅ 15 M
- OM RAKNAD LINJE

TYP AV PLAN		VÄGPLAN	
GRANSKNINGSSTATUS / SYFTE			
HANDLINGSTYP			
GRANSKNINGSHANDLING			
DATUM		LEVERANS / ÄNDRINGS-PM	
2025-03-14			
OBJEKT			
VÄG 164/172 SKÅPAKORSET			
SAMT GC-VÄG			
DELOMRÅDE / BANDEL			
1 BENGTSFORS-SKÅPAKORSET			
ANLÄGGNINGSDEL			
02 VÄG 172 GÅNG- OCH CYKELVÄG			
OBJEKTNUMMER / KM		KONSTRUKTIONNUMMER	
165586			
BESTÄLLARE		LEVERANTÖR	
TRAFIKVERKET		Lektu	
SKAPAD AV		UPPDRAGSGNUMMER	
R WESTHOLM		13220036	
GODKÄND AV		AVDELNING	
L ÄHLEN		VÄSTERAS	
RITNINGSTYP			
PROFILRITNING			
TEKNIKOMRÅDE / INNEHÅLL			
T VÄGUTFORMNING OCH TRAFIK			
BESKRIVNING			
PROFIL			
GC VÄG 172			
KM 1/650-1/930			
SKALA	FORMAT	FÖRVALTNINGSNUMMER	
L=1:1000,H=1:100	A1		
RITNINGSGNUMMER	BLAD	NÄSTA BLAD	BET
1 02 T 03 04	04	05	

FÖRKLARINGAR

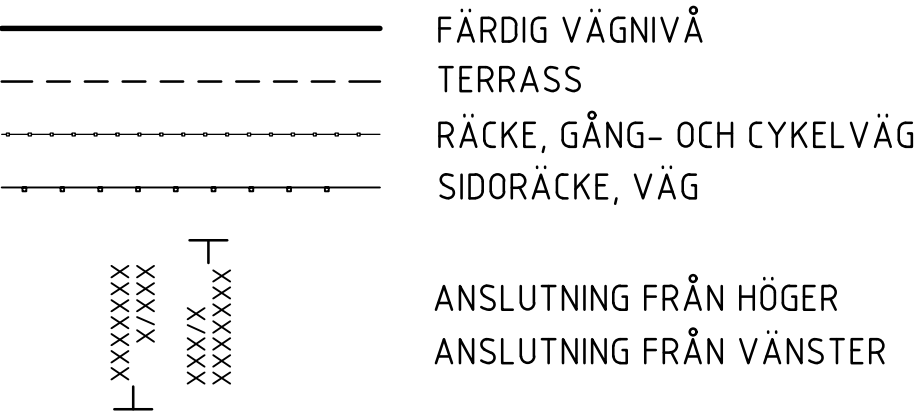NYTT

BEFINTLIGT

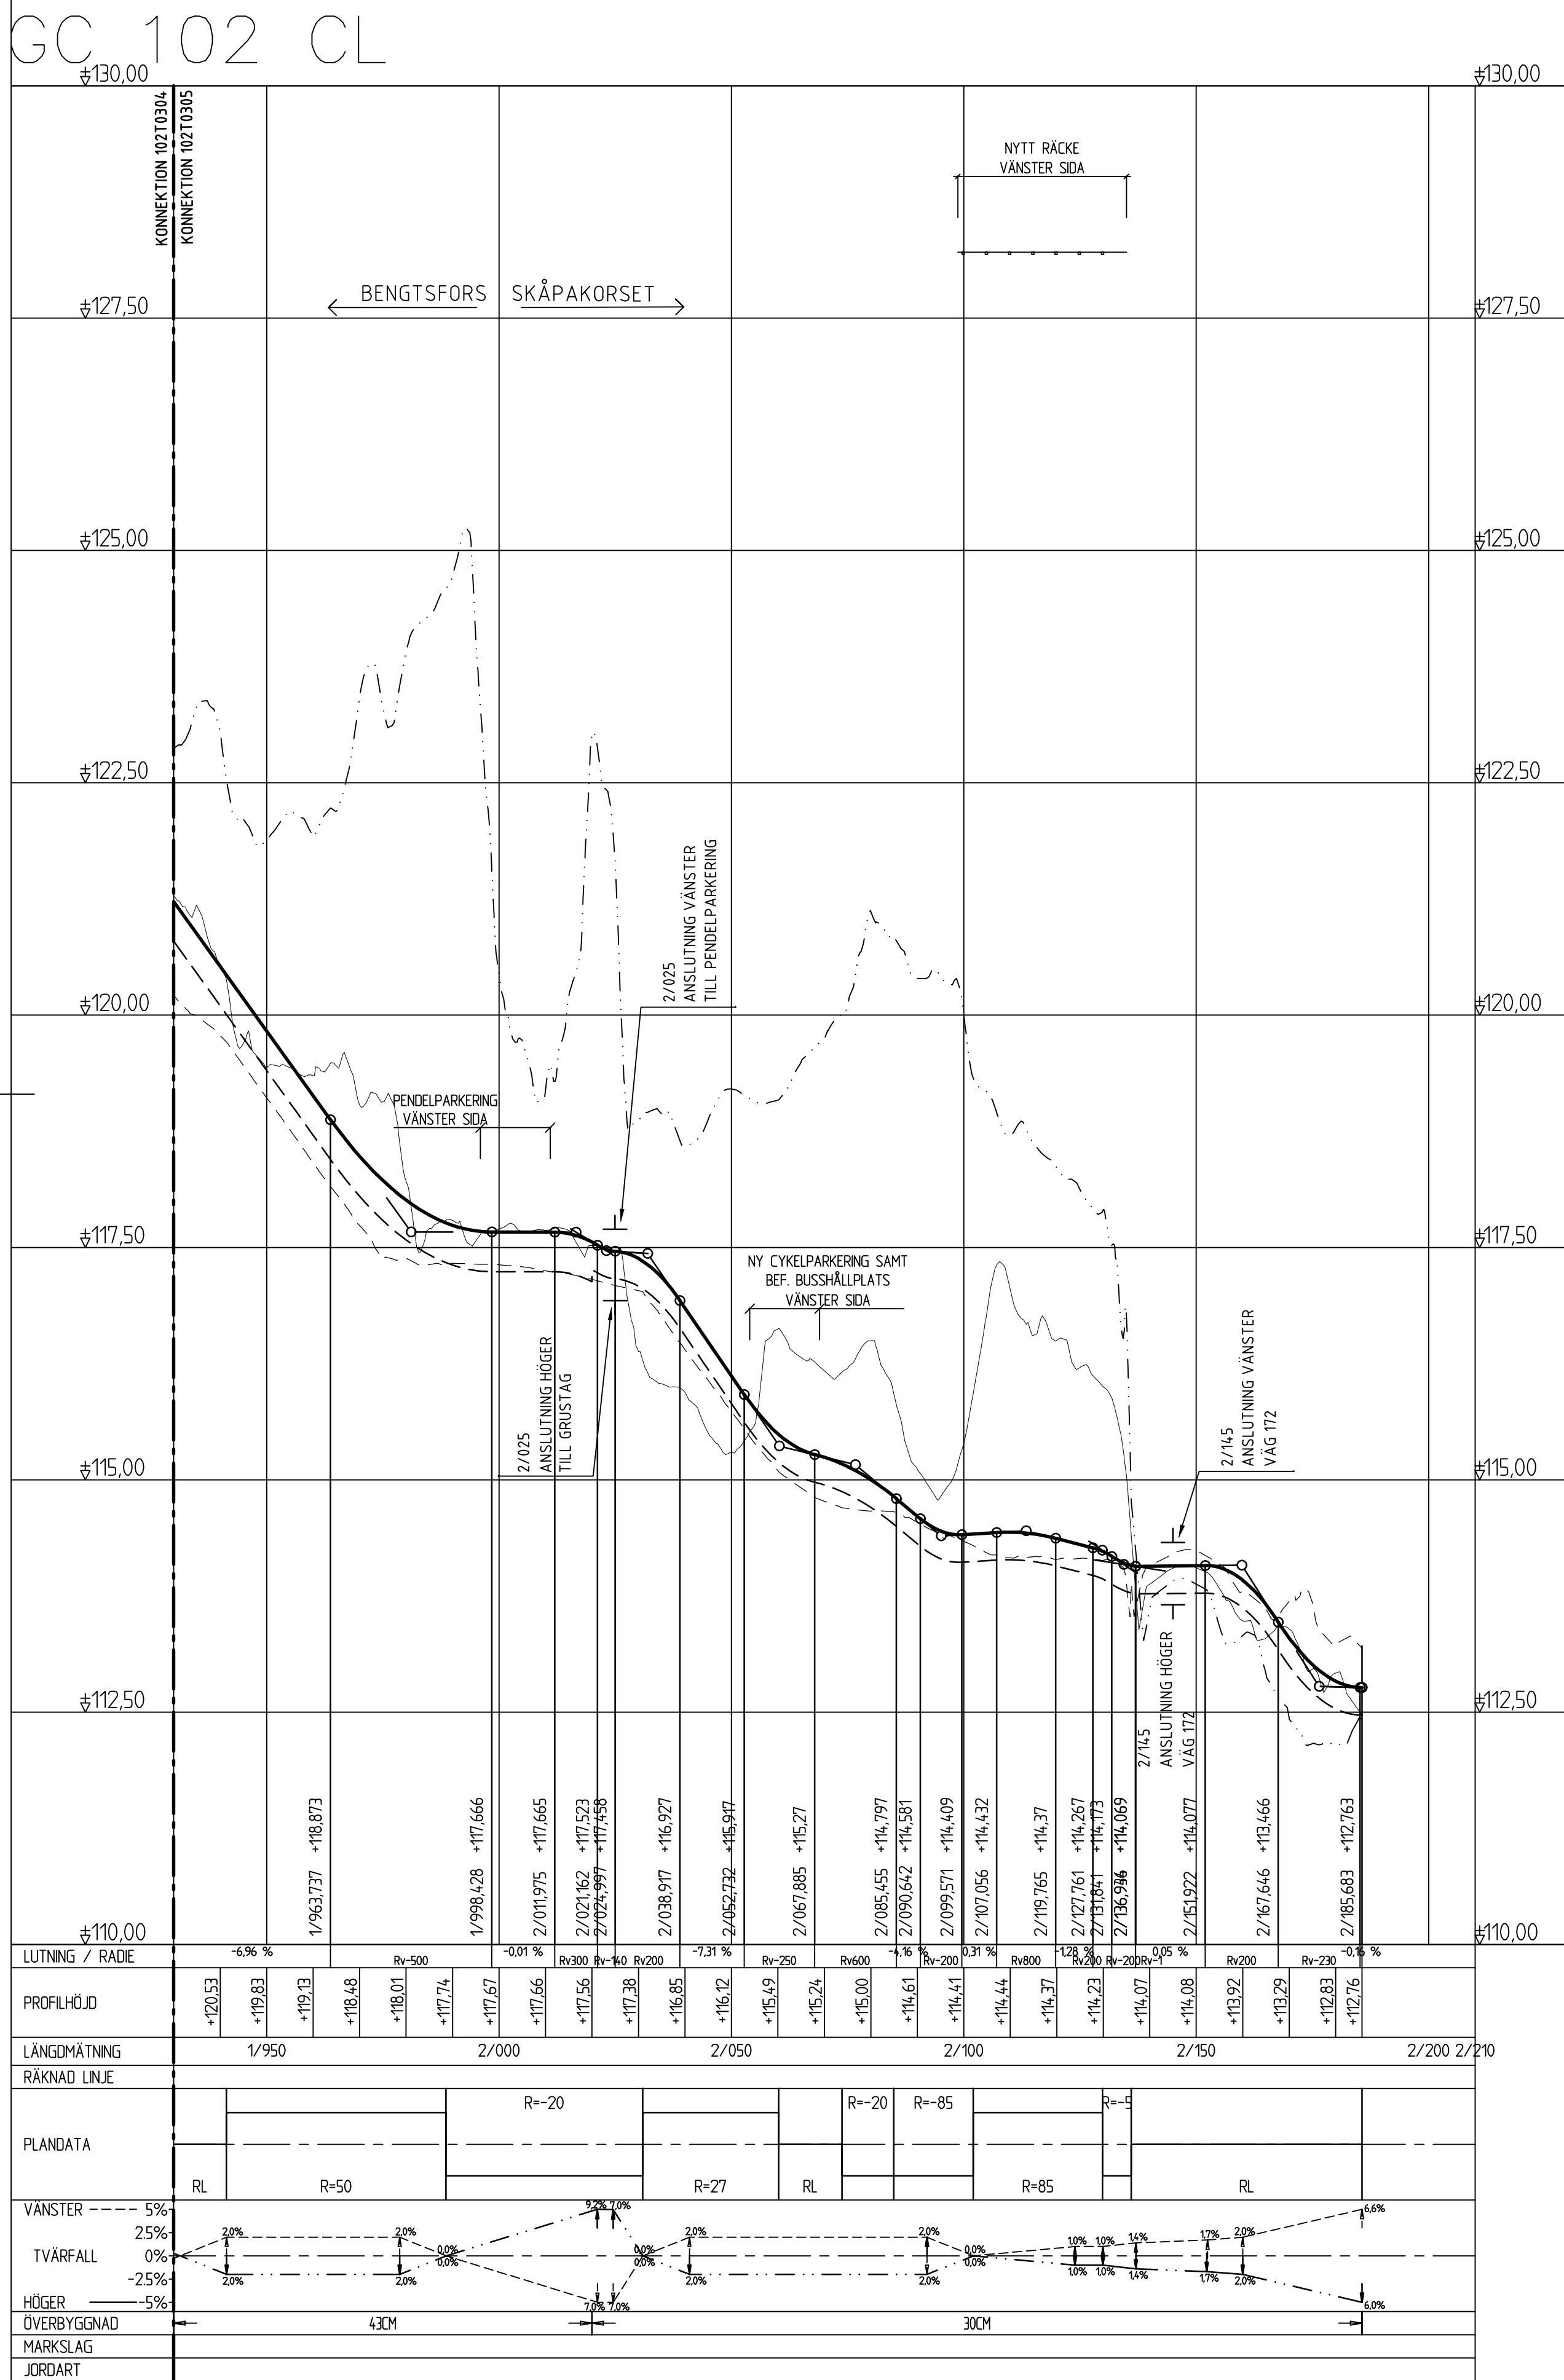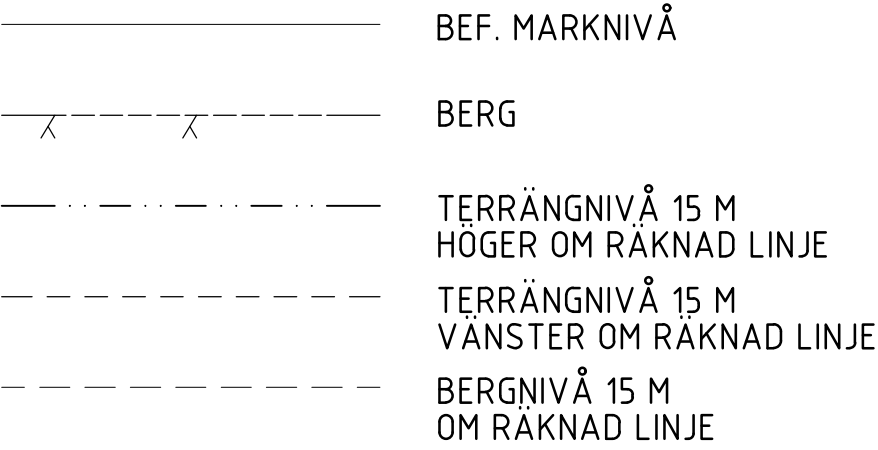

TYP AV PLAN			
VÄGPLAN			
GRANSKNINGSSTATUS / SYFTE			
HANDLINGSTYP			
GRANSKNINGSHANDLING			
DATUM 2025-03-14		LEVERANS / ÄNDRINGS-PM	
OBJEKT VÄG 164/172 SKÅPAKORSET SAMT GC-VÄG			
DELOMRÅDE / BANDEL 1 BENGTSFORS-SCÅPAKORSET			
ANLÄGGNINGSGODEL 02 VÄG 172 GANG- OCH CYKELVÄG			
OBJEKTNUMMER / KM 165586		KONSTRUKTIONSNUMMER	
BESTÄLLARE  TRAFIKVERKET		LEVERANTÖR 	
SKAPAD AV R WESTHOLM		UPPRAGSNUMMER 13220036	
GODKÄND AV L ÅHLEN		ÄVNDELNING VÄSTERÅS	
RITNINGSTYP PROFILRITNING			
TEKNIKKOMRÅDE / INNEHÅLL T VÄGUTFORMNING OCH TRAFIK			
BESKRIVNING PROFIL GC VÄG 172			
KM 1/930-2/200			
SKALA L=1:1000,H=1:100	FORMAT A1	FÖRVALTNINGSNUMMER	
RITNINGSNUMMER 1 02 T 03 05	BLAD 04	NÄSTA BLAD	BET