


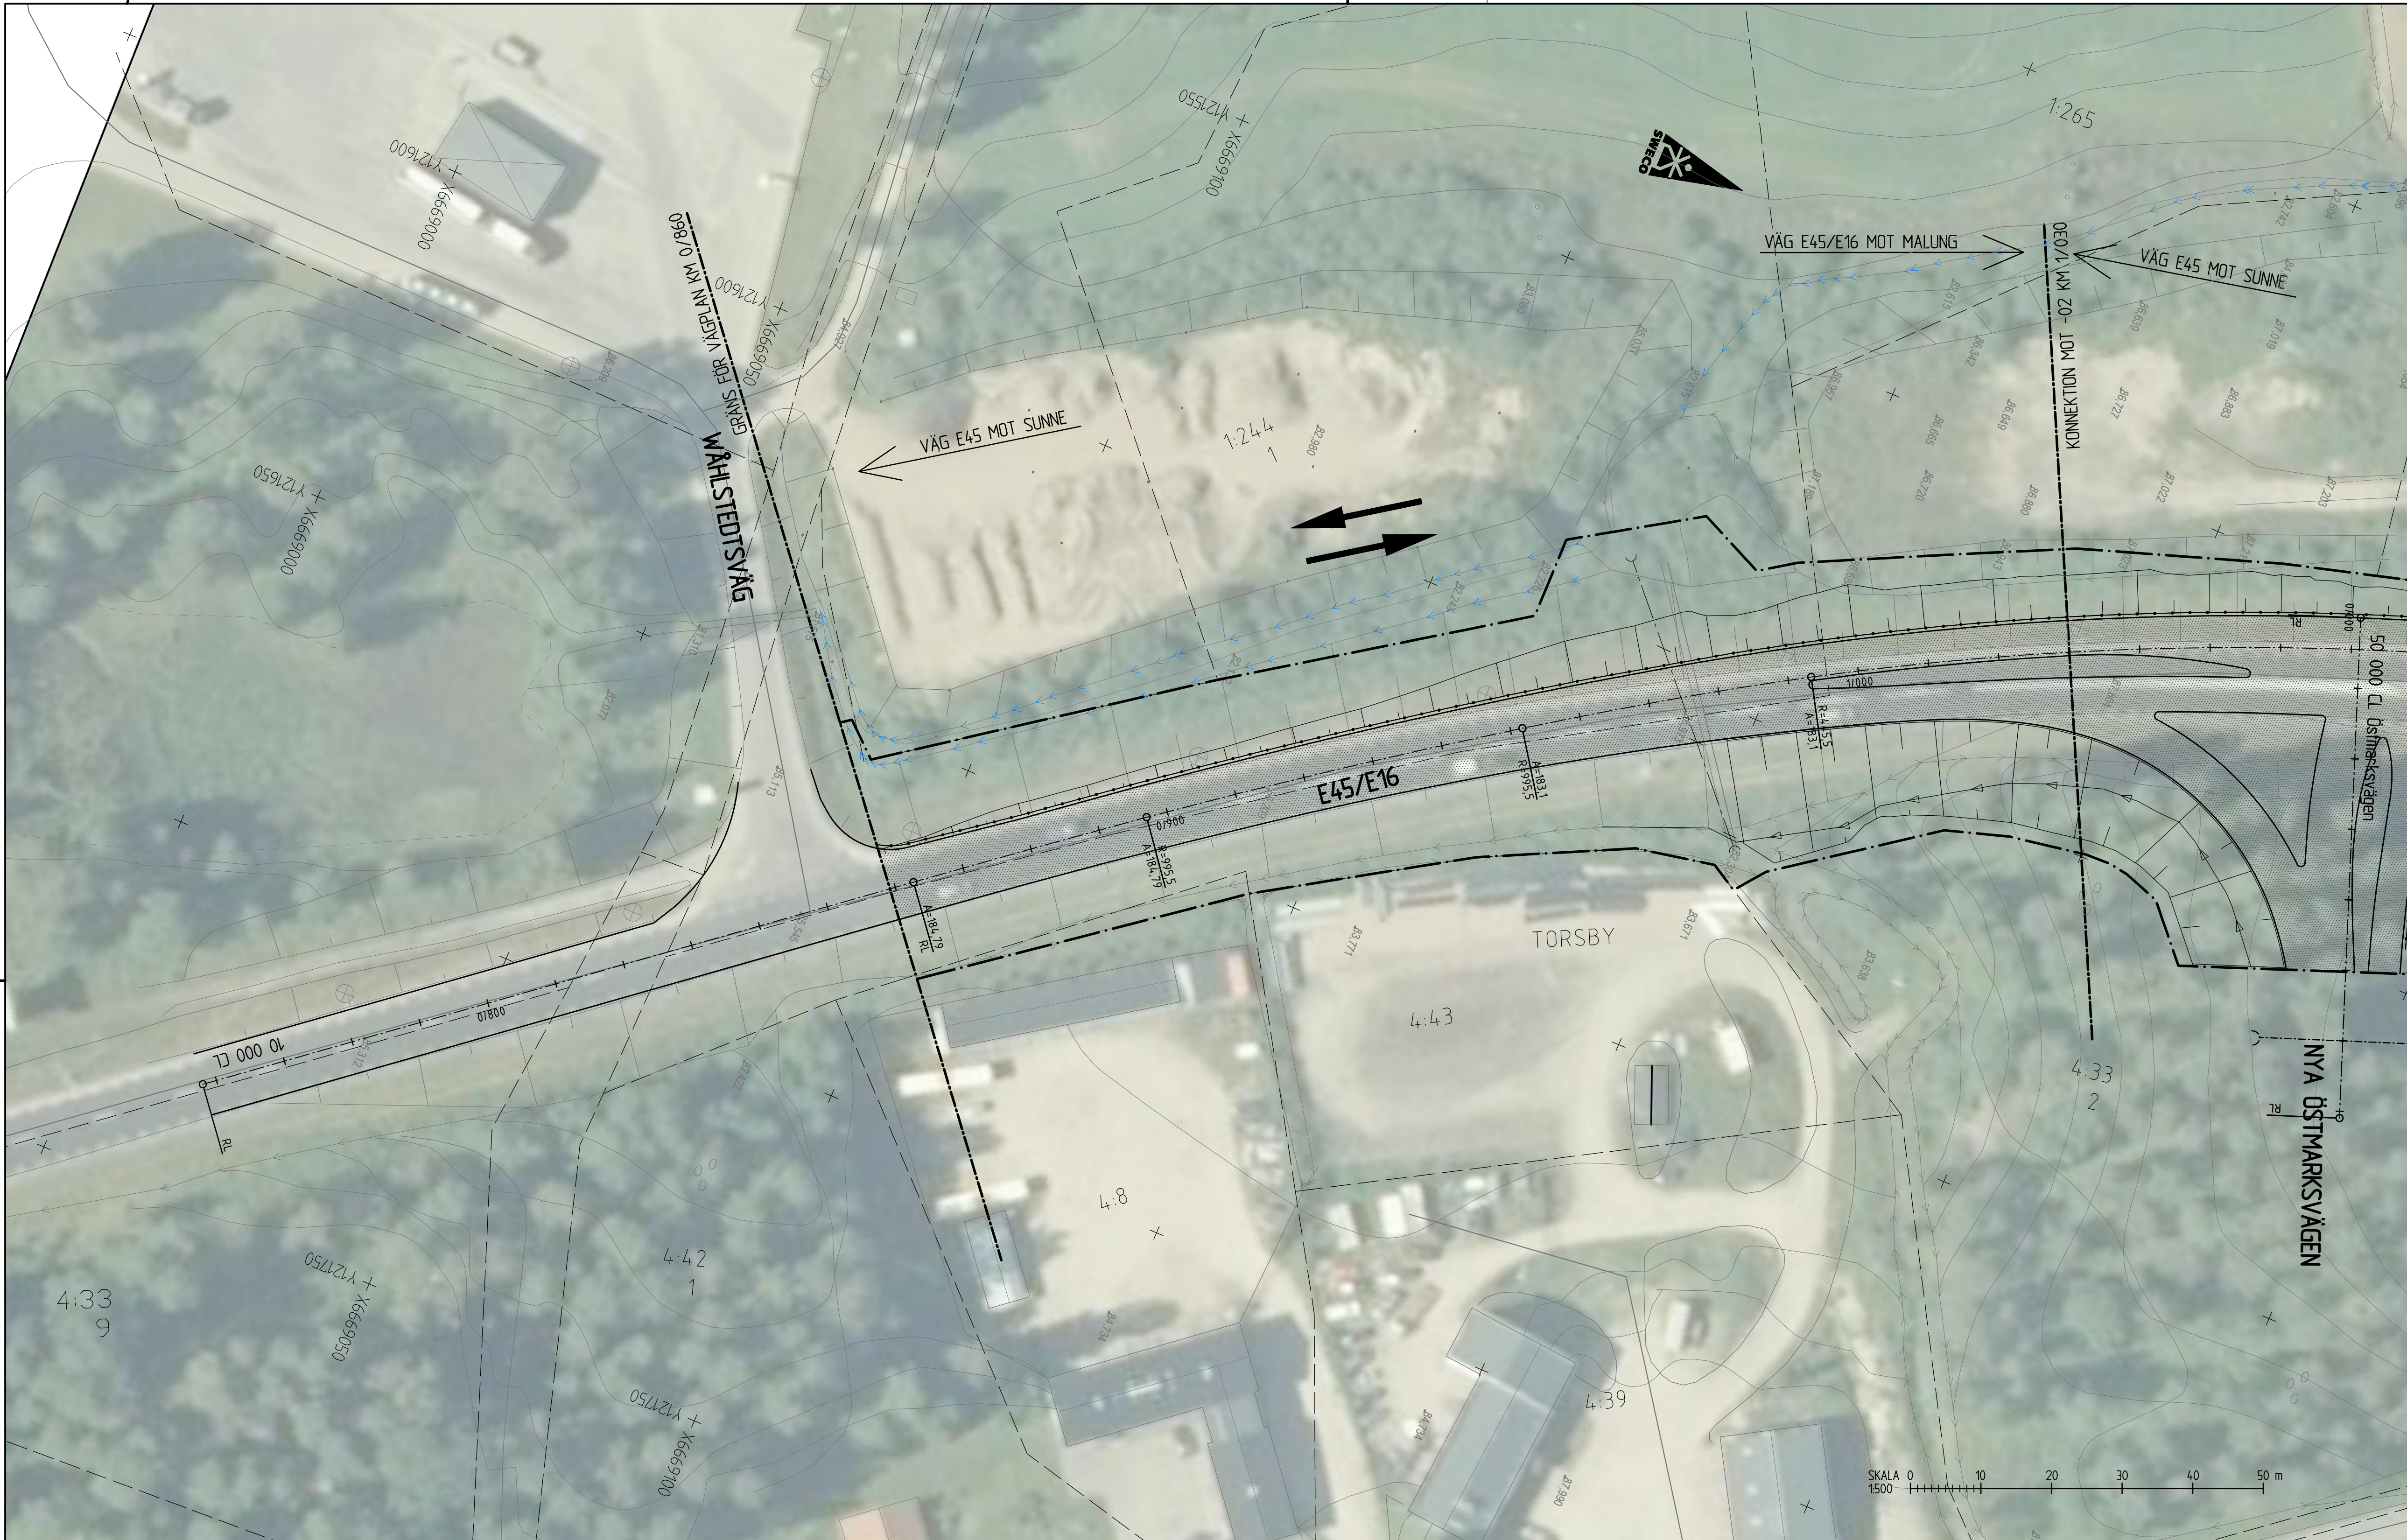

KOORDINATSYSTEM

PLAN: SWEREF 99 13 30
HÖJD: RH 2000


TECKENFÖRKLARING

- GRÄNS FÖR VÄGOMRÅDE
- VÄGBANA FÖR ALLMÄN VÄG
- BELÄGGNINGSKANT
- LÄNGDMÄTNING
- FASTIGHETSGRÄNS
- VÄGRÄCKE EXKLUSIVE RÄCKESAVSLUT

- BEF VÄGANSLUTNING SOM STÄNGS ENLIGT SÄRSKILT BESLUT
- BYGGNADER (BOSTAD, ÖVRIGA BYGGNADER)
- FASTIGHETSBETECKNING
- TRAKTNAMN
- PORT UNDER E45/E16
- KÖRFÄLTSDIVISION

- BEF SLÄNT
- NY SLÄNT MED FLÖDESPIL
- NY TRUMMA
- BEF. TRUMMA

PLANNYCKEL

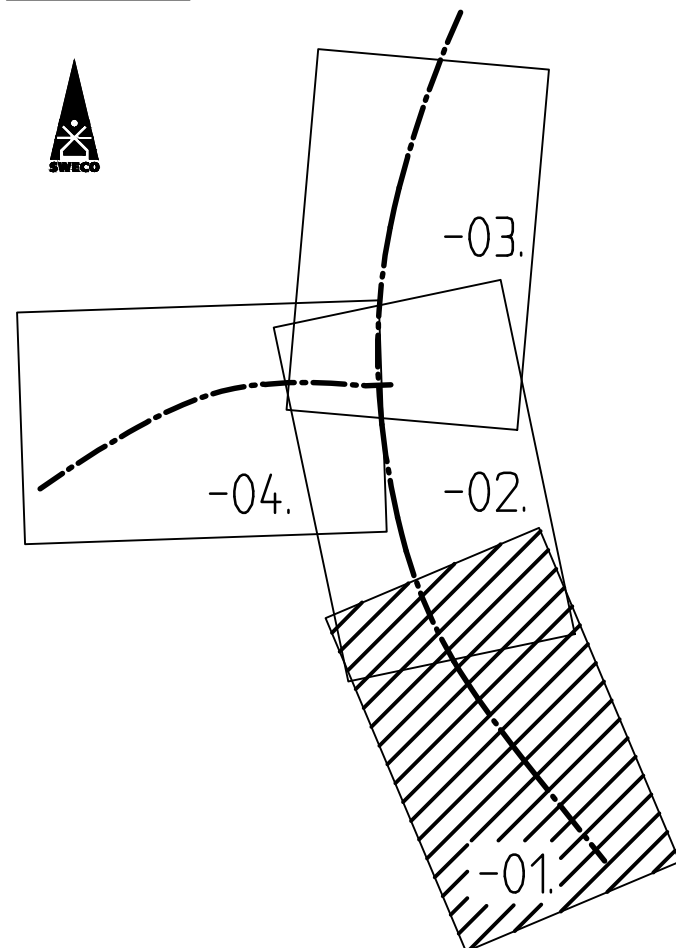

TYP AV PLAN

VÄGPLAN

GRANSKNINGSSTATUS / SYFTE

HANDLINGSTYP

GRANSKNINGSHANDLING

DATUM

2018-09-26

LEVERANS / ÄNDRINGS-PM

OBJEKT

E45/E16, VÄG 947
ÖSTMARKSKORSET

DELOMRÅDE / BANDEL

ÖSTMARKSKORSET

ANLÄGGNINGSDEN

E45/E16, VÄG 947

OBJEKTNUMMER / KM

160202

BESTÄLLARE

TRAFIKVERKET

KONSTRUKTIONNUMMER

12703393

SKAPAD AV

J. HÄLL

GODKÄND AV

C. DAHLSTRÖM

AVDELNING

CIVIL

RITNINGSTYP

PLAN

TEKNIKOMRÅDE / INNEHÅLL

VÄGUTFORMNING OCH TRAFIK

BESKRIVNING

ILLUSTRATIONSKARTA

KM 0/860-1/030

SKALA

1:500

FORMAT

A1

FÖRVALTNINGSNUMMER

1


NÄSTA BLAD

2

BET

RITNINGNUMMER

1 01 T 05 01

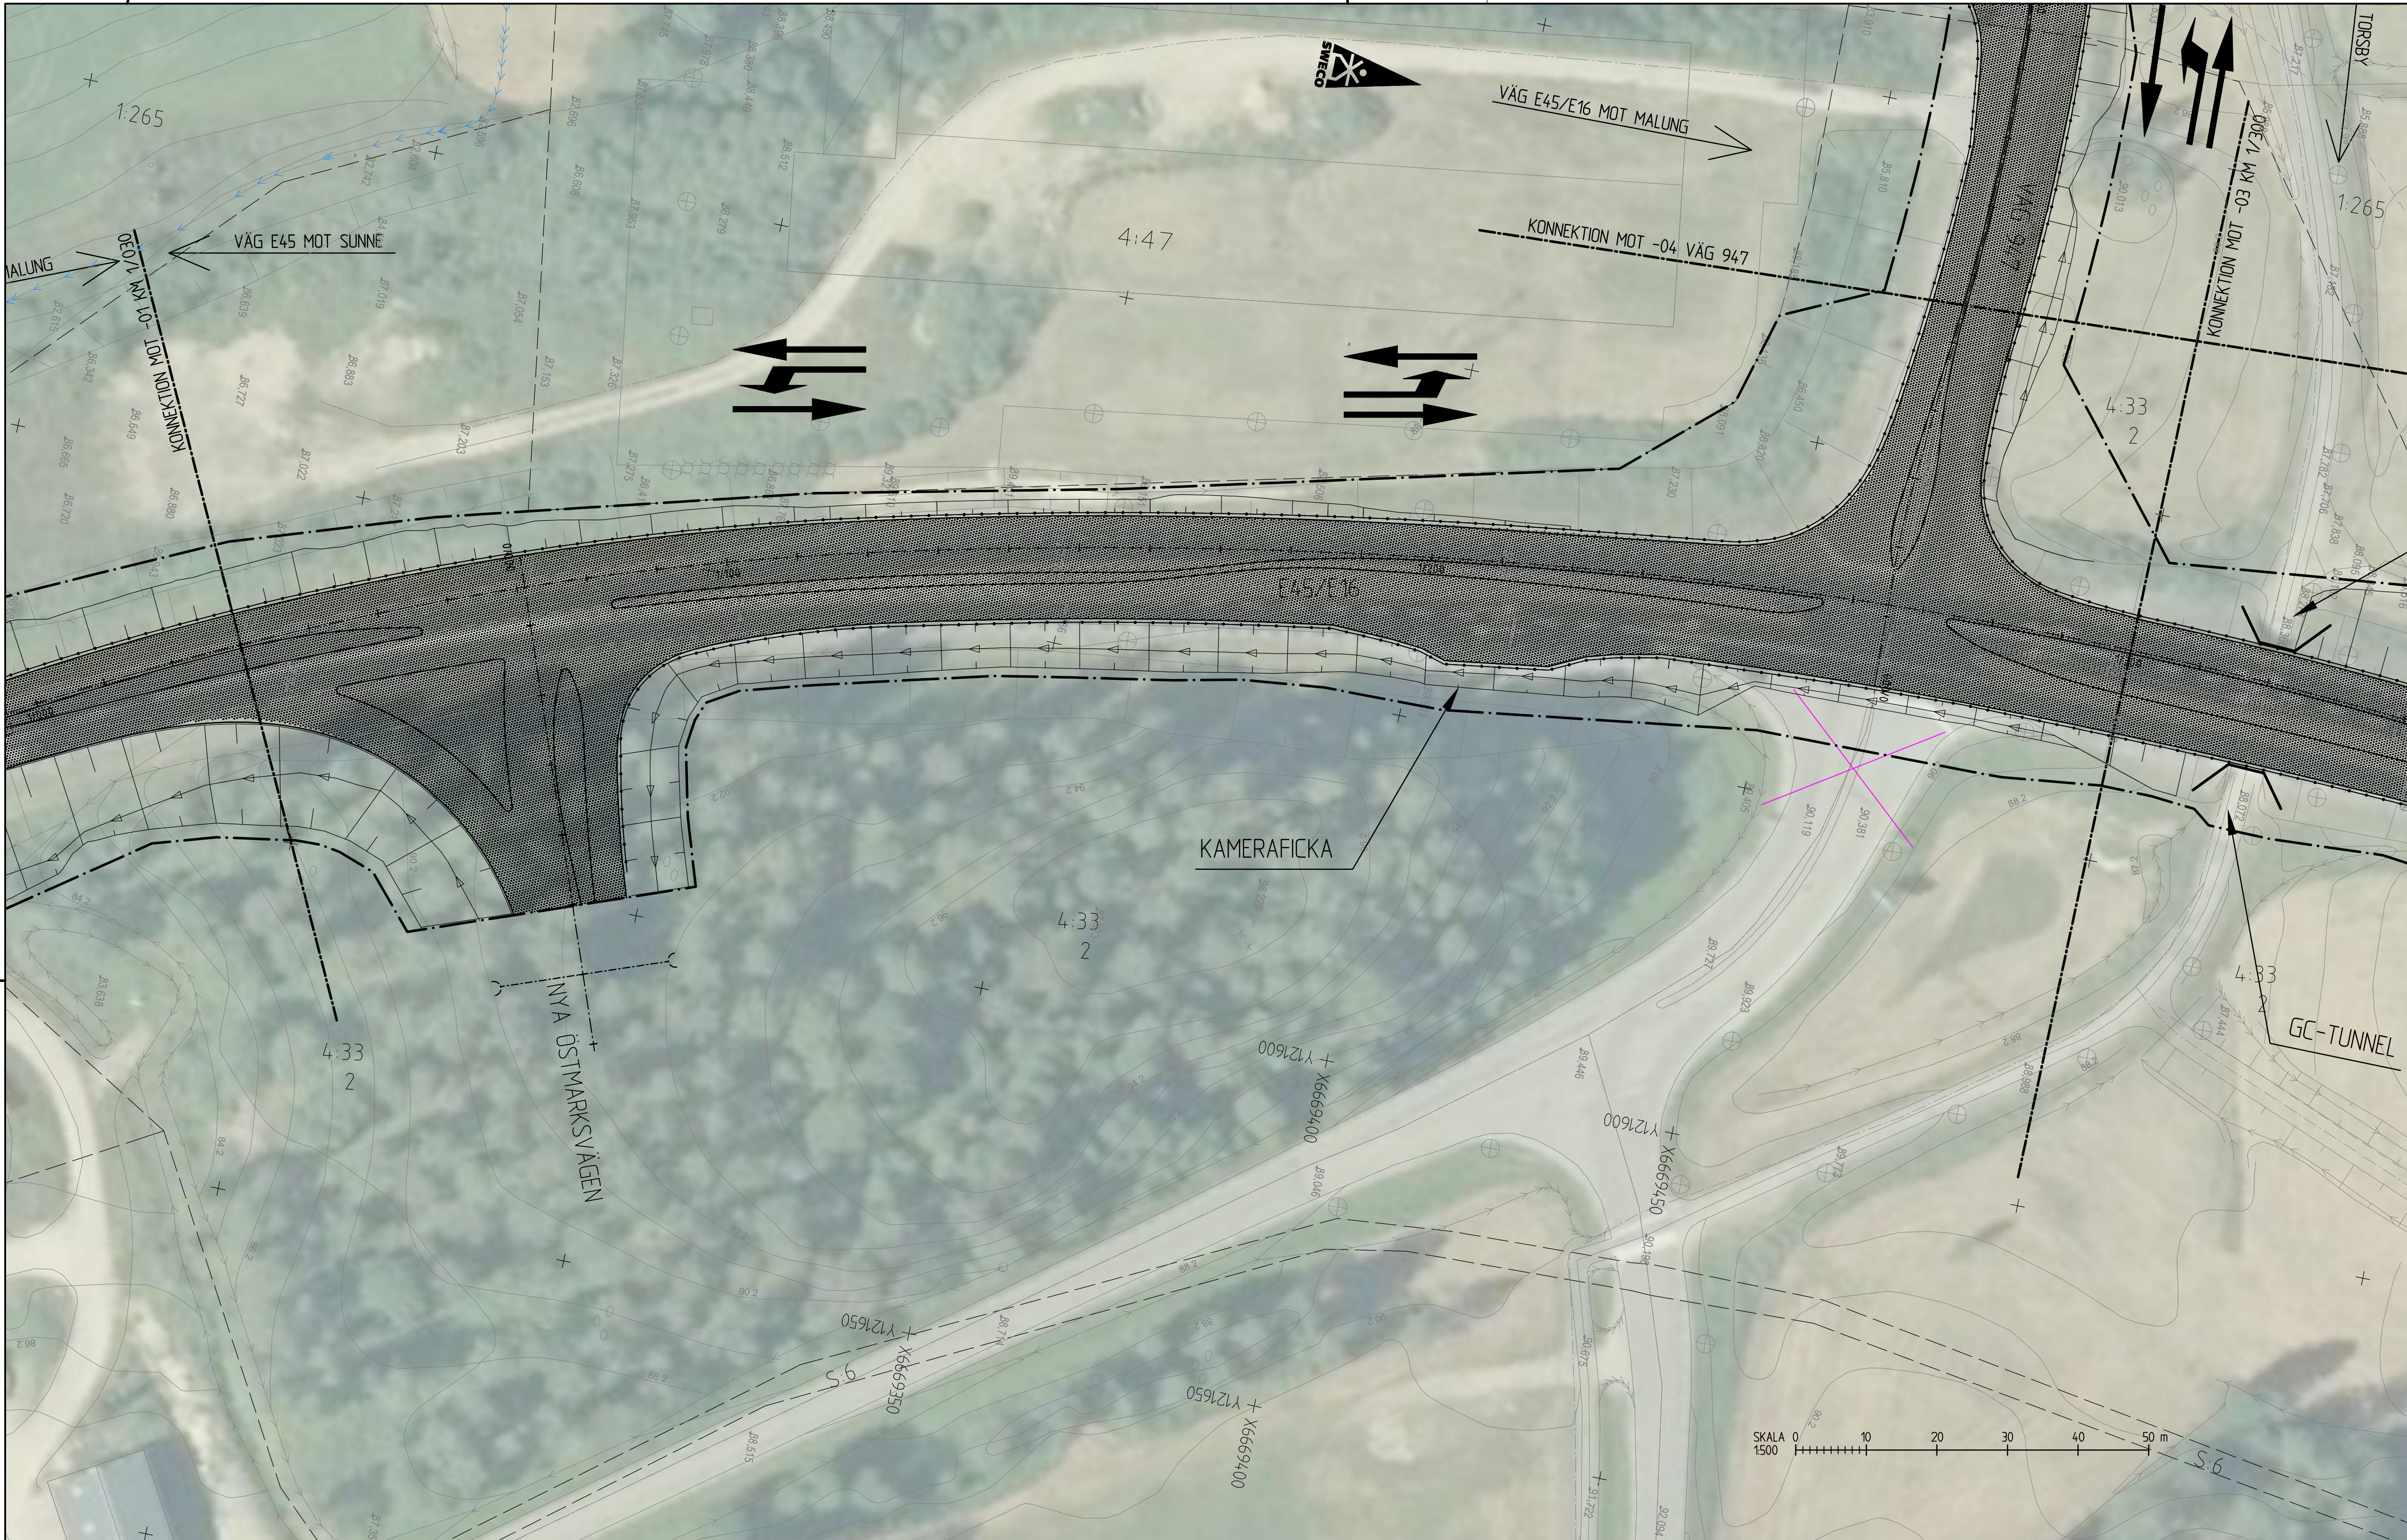

KOORDINATSYSTEM

PLAN: SWEREF 99 13 30
HÖJD: RH 2000


TECKENFÖRKLARING

- GRÄNS FÖR VÄGOMRÅDE
- VÄGBANA FÖR ALLMÅN VÄG
- BELÄGGNINGSKANT
- LÄNGDMÄTNING
- FASTIGHETSGRÄNS
- VÄGRÄCKE EXKLUSIVE RÄCKESAVSLUT

- BEF VÄGANSLUTNING SOM STÅNGS ENLIGT SÄRSKILT BESLUT
- BYGGNADER (BOSTAD, ÖVRIGA BYGGNADER)
- FASTIGHETSBETECKNING
- TRAKTNAMN
- PORT UNDER E45/E16
- KÖRFÄLTSDIVISION


- BEF SLÄNT
- NY SLÄNT MED FLÖDESPIL
- NY TRUMMA
- BEF. TRUMMA

PLANNYCKEL

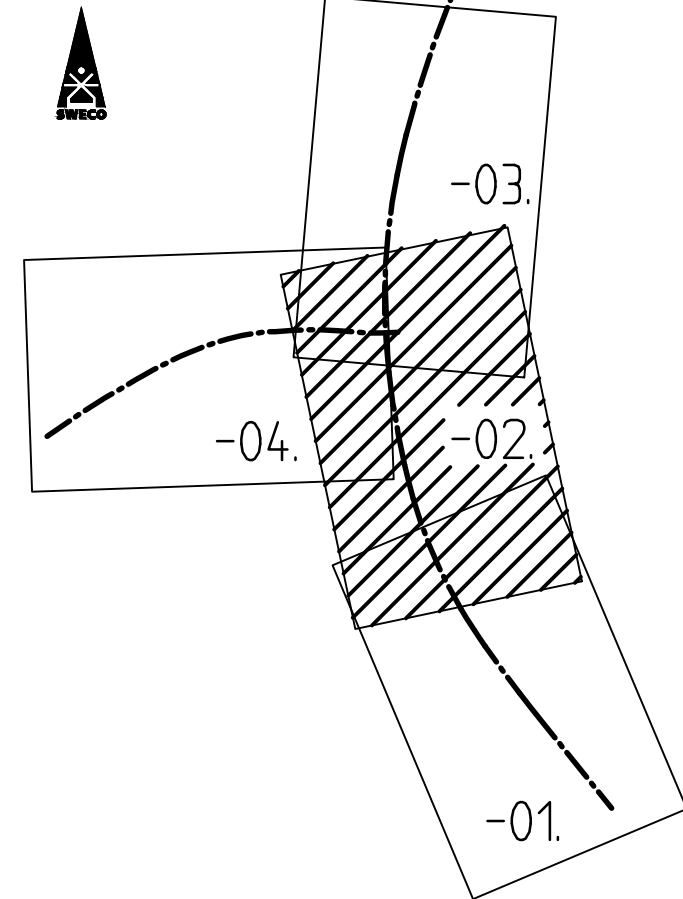

VÄGPLAN

GRANSKNINGSSTATUS / SYFTE			
HANDLINGSTYP			
GRANSKNINGSHANDLING			
DATUM		LEVERANS / ÄNDRINGS-PM	
2018-09-26			
OBJEKT			
E45/E16, VÄG 947			
ÖSTMARKSKORSET			
DELOMRÅDE / BANDEL			
ÖSTMARKSKORSET			
ANLÄGGNINGSDEL			
E45/E16, VÄG 947			
OBJEKTNUMMER / KM		KONSTRUKTIONSNUMMER	
160202			
BESTÄLLARE		LEVERANTÖR	
 TRAFIKVERKET			
SKAPAD AV		UPPRAGSNUMMER	
J. HÅLL		127073393	
GODKÄND AV		ÄNDELNING	
C DAHLSTRÖM		CIVIL	
RITNINGSTYP			
PLANRITNING			
TEKNIKOMRÅDE / INNEHÅLL			
VÄGUTFORMNING OCH TRAFIK			
BESKRIVNING			
ILLUSTRATIONSKARTA			
KM 1/030-1/300			
SKALA		FÖRVALTNINGSNUMMER	
1:500			
FORMAT		BLAD	
A1		2	
RITNINGSGRÄNS		NÄSTA BLAD	
1 01 T 05 02		3	
		BE	

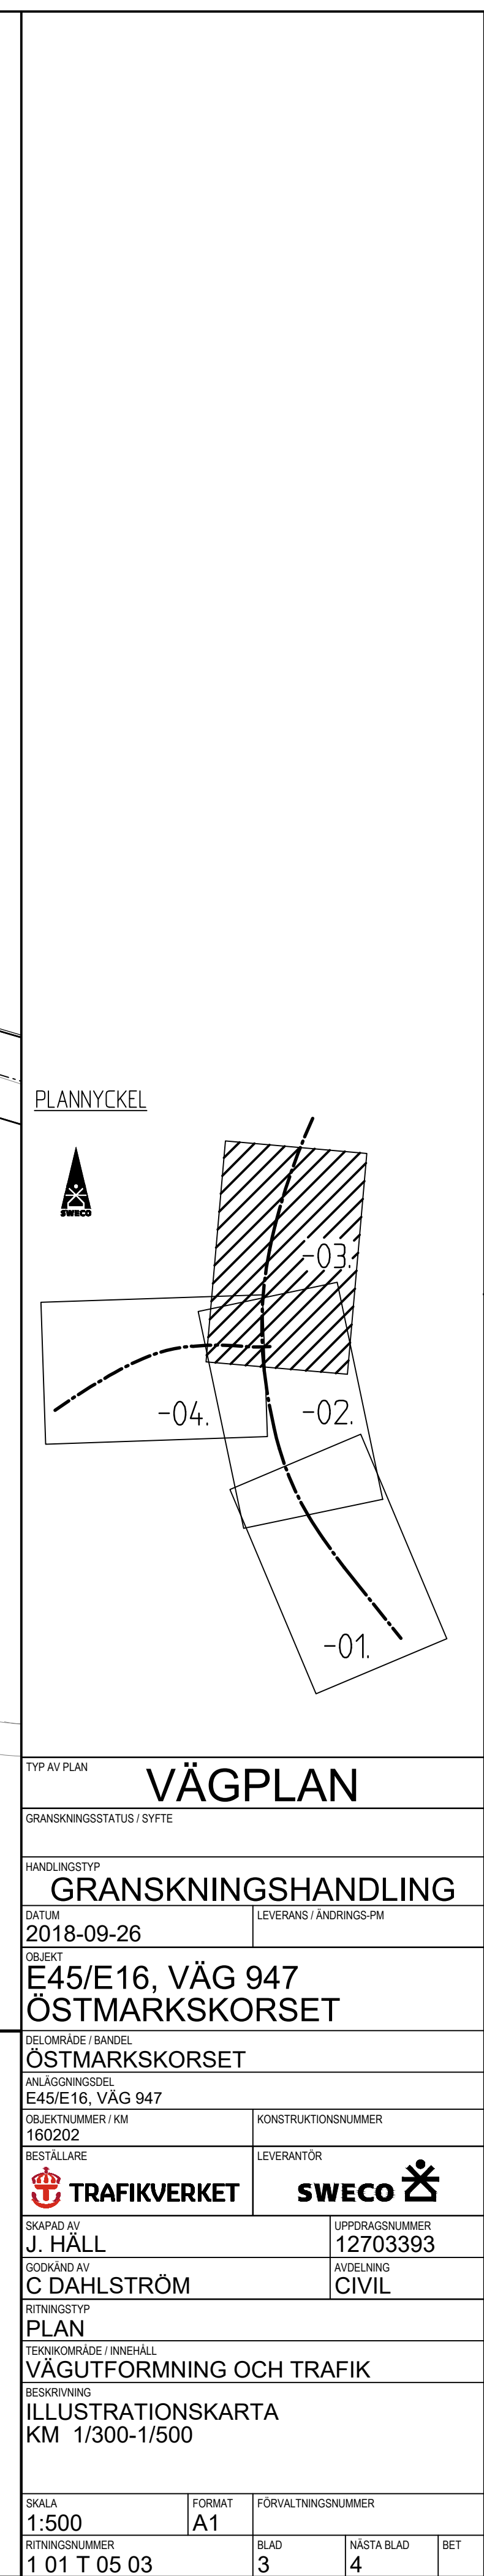


BEF. SLÄNT


NY SLÄNT MED FLÖDESPIL

NY TRUMMA

BEF. TRUMMA

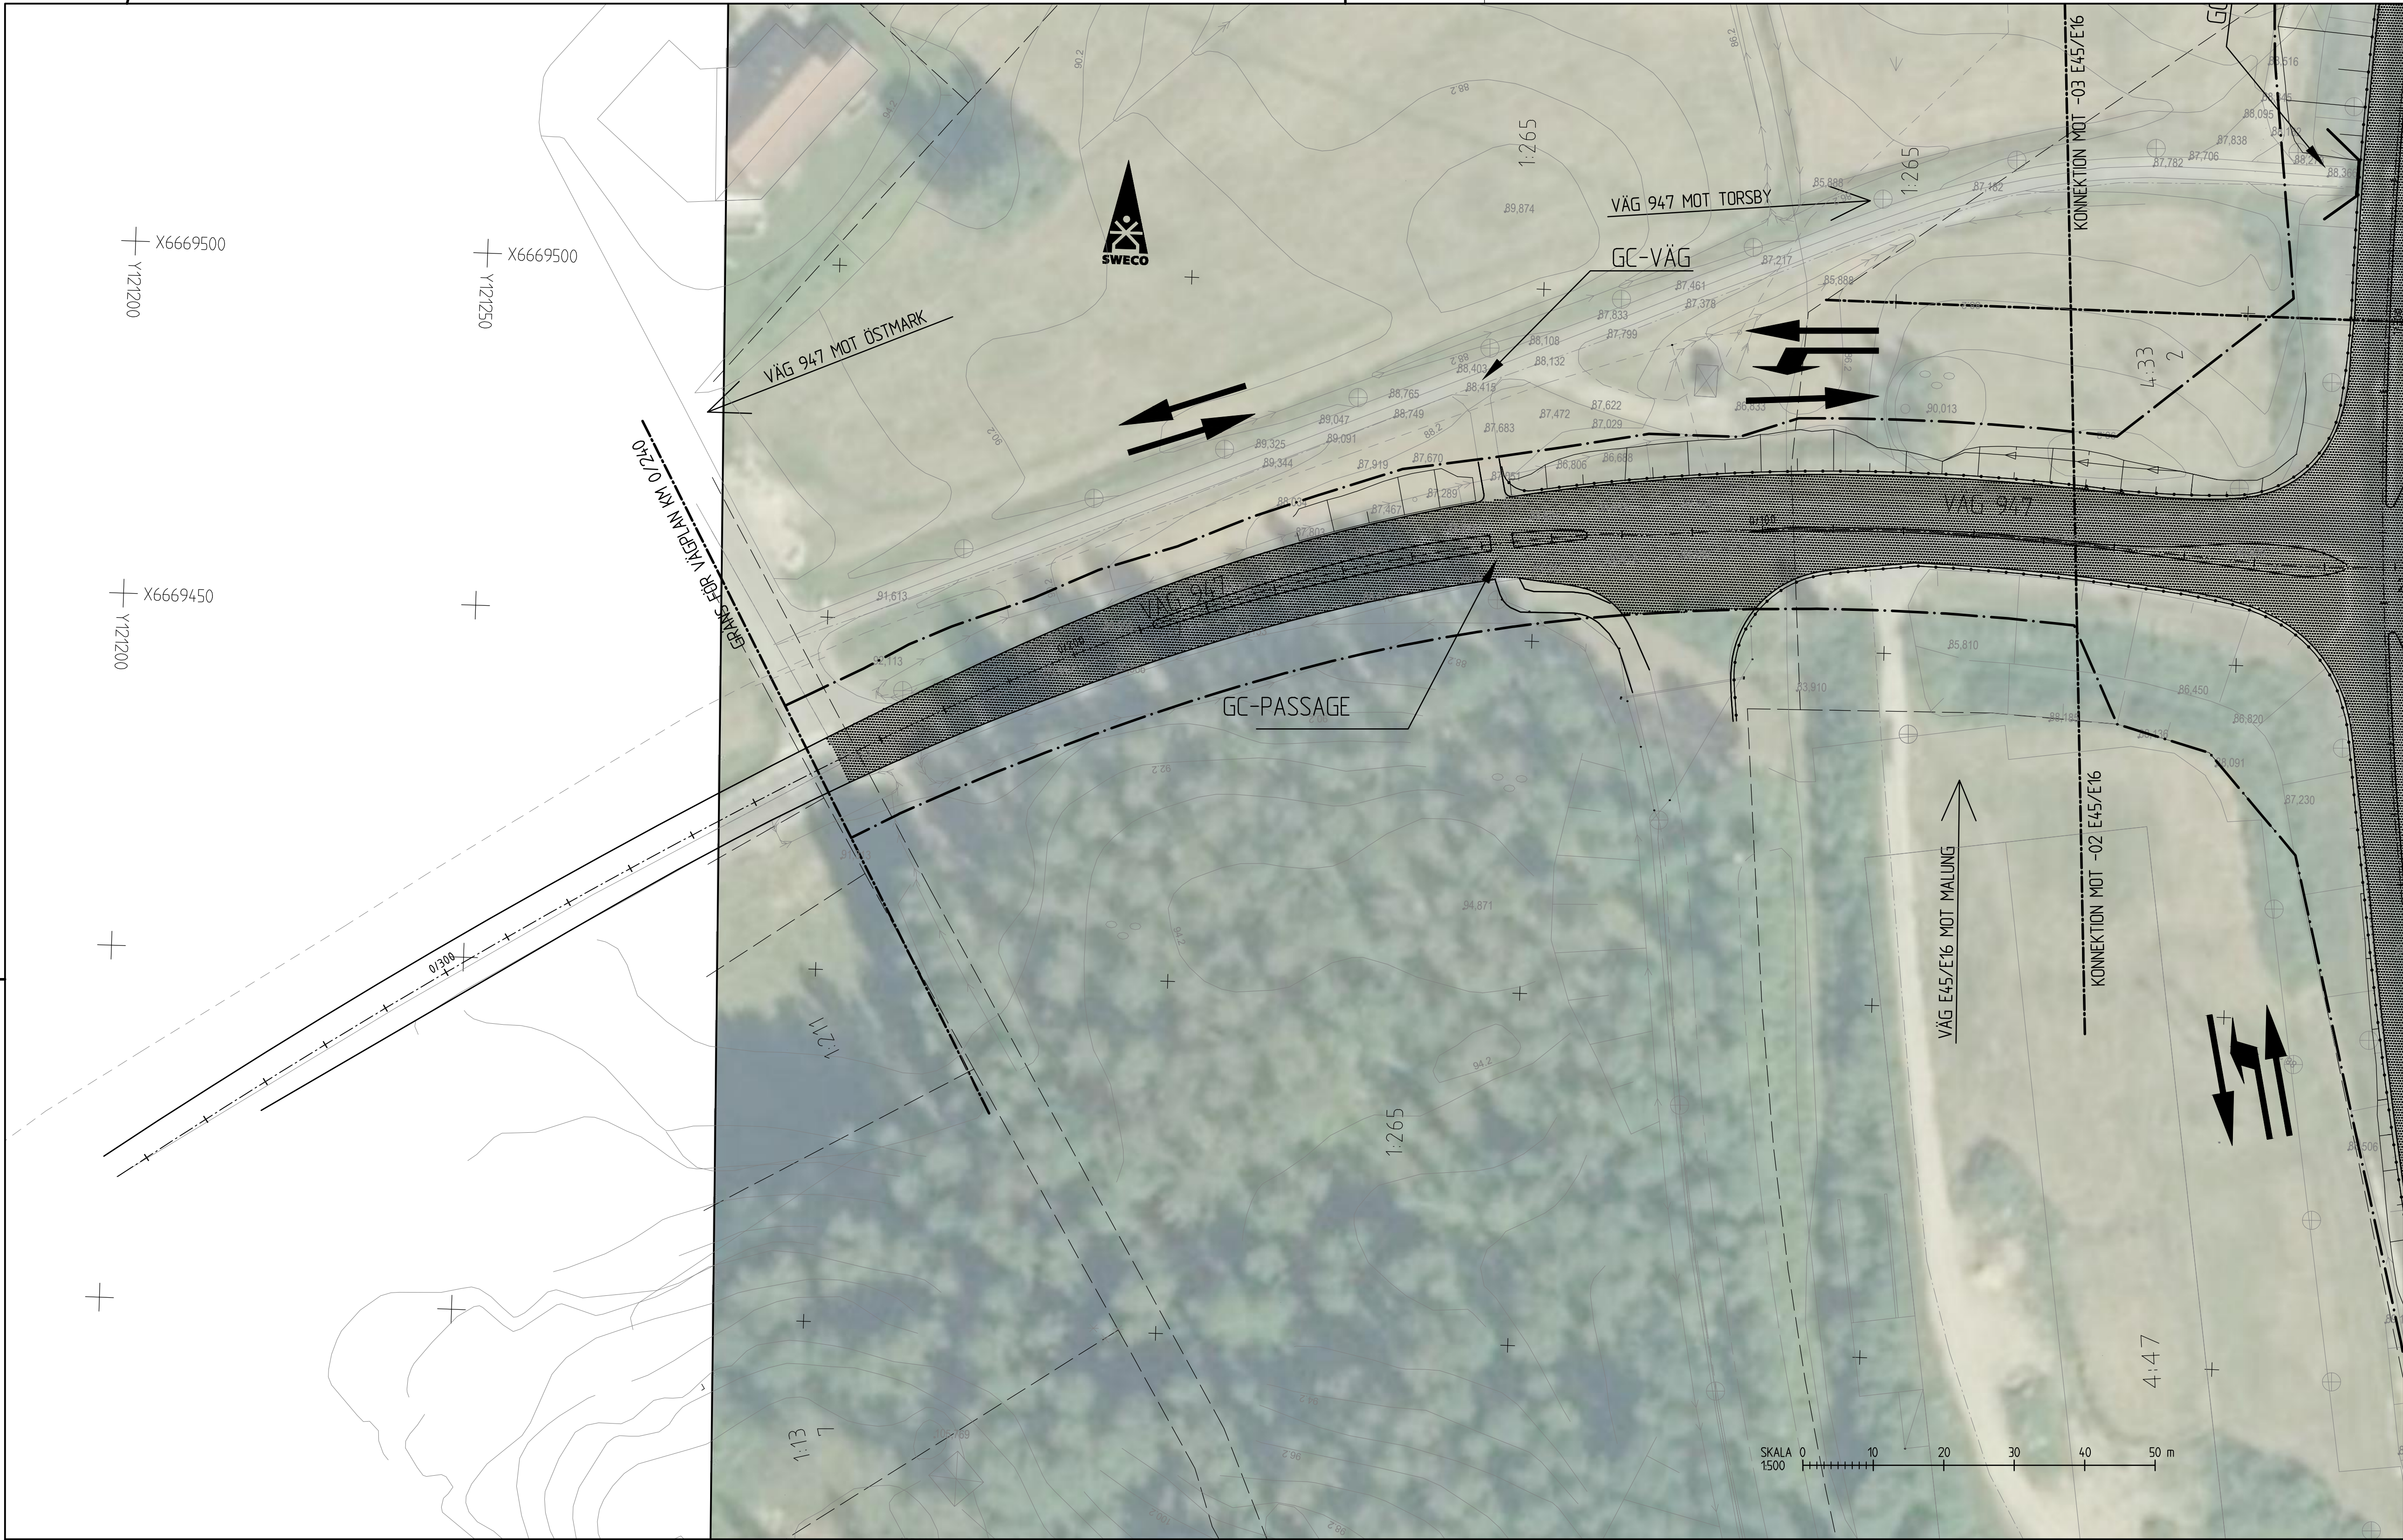

PLANNYCKEL

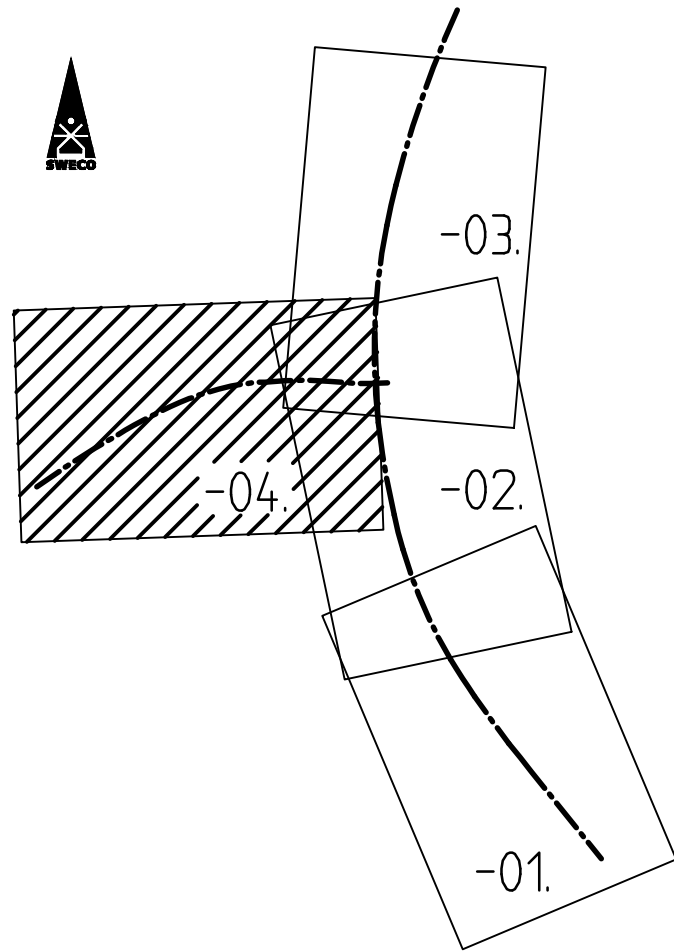

TYP AV PLAN				VÄGPLAN			
GRANSKNINGSSTATUS / SYFTE							
HANDLINGSTYP				GRANSKNINGSHANDLING			
DATUM		2018-09-26		LEVERANS / ÄNDRINGS-PM			
OBJEKT		E45/E16, VÄG 947		ÖSTMARKSKORSET			
DELOMRÅDE / BANDEL		ÖSTMARKSKORSET					
ANLÄGGNINGSDEL		E45/E16, VÄG 947					
OBJEKTNUMMER / KM		160202		KONSTRUKTIONSNUMMER			
BESTÄLLARE		TRAFIKVERKET		LEVERANTÖR		SWECO	
SKAPAD AV		J. HÄLL		UPPDRAGSGENOMFÖRARE		12703393	
GODKÄND AV		C DAHLSTRÖM		AVDELNING		CIVIL	
RITNINGSTYP		PLAN		TEKNIKOMRÅDE / INNEHÅLL		VÄGUTFORMNING OCH TRAFIK	
				BESKRIVNING		ILLUSTRATIONSKARTA	
						VÄG 947	
SKALA		1:500		FORMAT		A1	
RITNINGSNUMMER		1 01 T 05 04		FÖRVALTNINGSNUMMER			
				BLAD		4	
				NÄSTA BLAD		-	
				BET			

KOORDINATSYSTEM

PLAN: SWEREF 99 13 30
HÖJD: RH 2000

TECKENFÖRKLARING

- GRÄNS FÖR VÄGOMRÅDE
- VÄGBANA FÖR ALLMÄN VÄG
- BELÄGGNINGSKANT
- LÄNGDMÄTNING
- FASTIGHETSGRÄNS
- VÄGRÄCKE EXKLUSIVE RÄCKESAVSLUT

- BEF VÄGANSLUTNING SOM STÅNGS ENLIGT SÄRSKILT BESLUT
- BYGGNADER (BOSTAD, ÖVRIGA BYGGNADER)
- FASTIGHETSBETECKNING
- TRAKTNAMN
- PORT UNDER E45/E16
- KÖRFÄLTINDELNING

- BEF SLÄNT
- NY SLÄNT MED FLÖDESPIL
- NY TRUMMA
- BEF. TRUMMA