


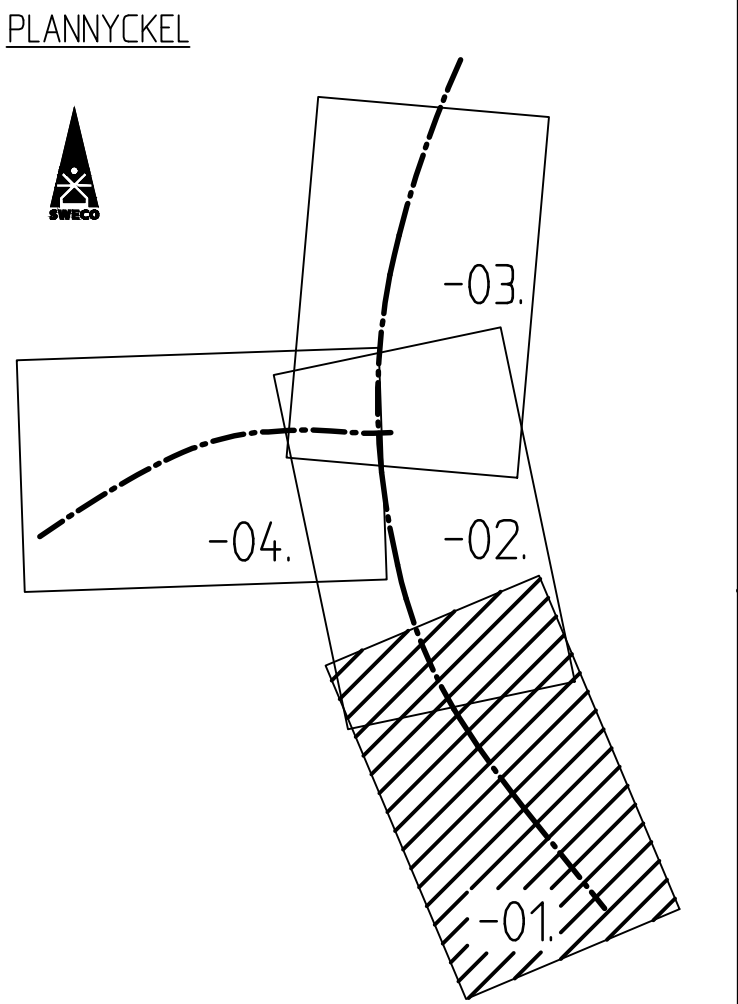

KOORDINATSYSTEM

PLAN: SWEREF 99 13 30
HÖJD: RH 2000

TECKENFÖRKLARING

MARKANSPRÅK

- GRÄNS FÖR VÄGOMRÅDE
- AVGRÄNSNING MELLAN OLIKA TYPER AV MARKANSPRÅK
- V1 NYTT VÄGOMRÅDE INOM DETALJPLAN DÄR KOMMUN ÄR HUVUDMAN FÖR ALLMÄNNA PLATSER
- V2 NYTT VÄGOMRÅDE MED VÄGRÄTT

- T1 TILLFÄLLIG NYTTJANDERÄTT FÖR UPPLAG AV MASSOR, 6 MÅNADER FRÅN BYGGSTART
- T2 TILLFÄLLIG NYTTJANDERÄTT FÖR ÅTGÄRDANDE AV TRUMMA 6 MÅNADER FRÅN BYGGSTART

VERKSAMHETER SOM UNDANTAS FRÅN FÖRBUD ENLIGT MILJÖBALKEN


- SKYLDIGHETEN ATT GÖRA ANMÄLAN FÖR SAMRÅD ENLIGT 12:6 MB GÄLLER INTE FÖR DE VERKSAMHETER OCH ÅTGÄRDER SOM BEHÖVS FÖR ATT BYGGA VÄGEN OCH SOM FASTSTÄLLS OCH INGÅR I VÄGOMRÅDET FÖR ALLMÄN VÄG ELLER OMRÅDE FÖR TILLFÄLLIGNYTTJANDERÄTT.

ÖVRIGA BETECKNINGAR



- BELÄGGNINGSKANT
- LÄNGDMÄTNING OCH HÖJDSÄTTNING (+/- 0.10 m)
- FASTIGHETSGRÄNS
- RÄCKE EXKLUSIVE RÄCKESAVSLUT
- KÖRFÄLTINDELNING
- ÅTERGÅENDE AV MARK TILL MARKÄGARE

- BYGGNADER (BOSTAD, ÖVRIGA BYGGNADER)
- FASTIGHETSBETECKNING
- TRAKTNAMN
- PORT UNDER E45/E16

TYP AV PLAN		VÄGPLAN	
GRANSKNINGSSTATUS / SYFTE			
HANDLINGSTYP			
GRANSKNINGSHANDLING			
DATUM		LEVERANS / ÄNDRINGS-PM	
2018-09-26			
OBJEKT			
E45/E16, VÄG 947			
ÖSTMARKSKORSET			
DELOMRÅDE / BANDEL			
ÖSTMARKSKORSET			
ANLÄGGNINGSDEL			
E45/E16, VÄG 947			
OBJEKTNUMMER / KM		KONSTRUKTIONSNUMMER	
160202			
BESTÄLLARE		LEVERANTÖR	
 TRAFIKVERKET		 SWECO	
SKAPAD AV		UPPDRAGSGNUMMER	
J HÅLL		12703393	
GODKÄND AV		AVDELNING	
C DAHLSTRÖM		CIVIL	
RITNINGSTYP			
PLAN			
TEKNIKOMRÅDE / INNEHÅLL			
VÄGUTFORMNING OCH TRAFIK			
BESKRIVNING			
PLANKARTA			
KM 0/860-1/030			
SKALA		FÖRVALTNINGSNUMMER	
1:500			
FORMAT			
A1			
RITNINGSNUMMER		BLAD	
1 01 T 02 01		NÄSTA BLAD	
		BET	

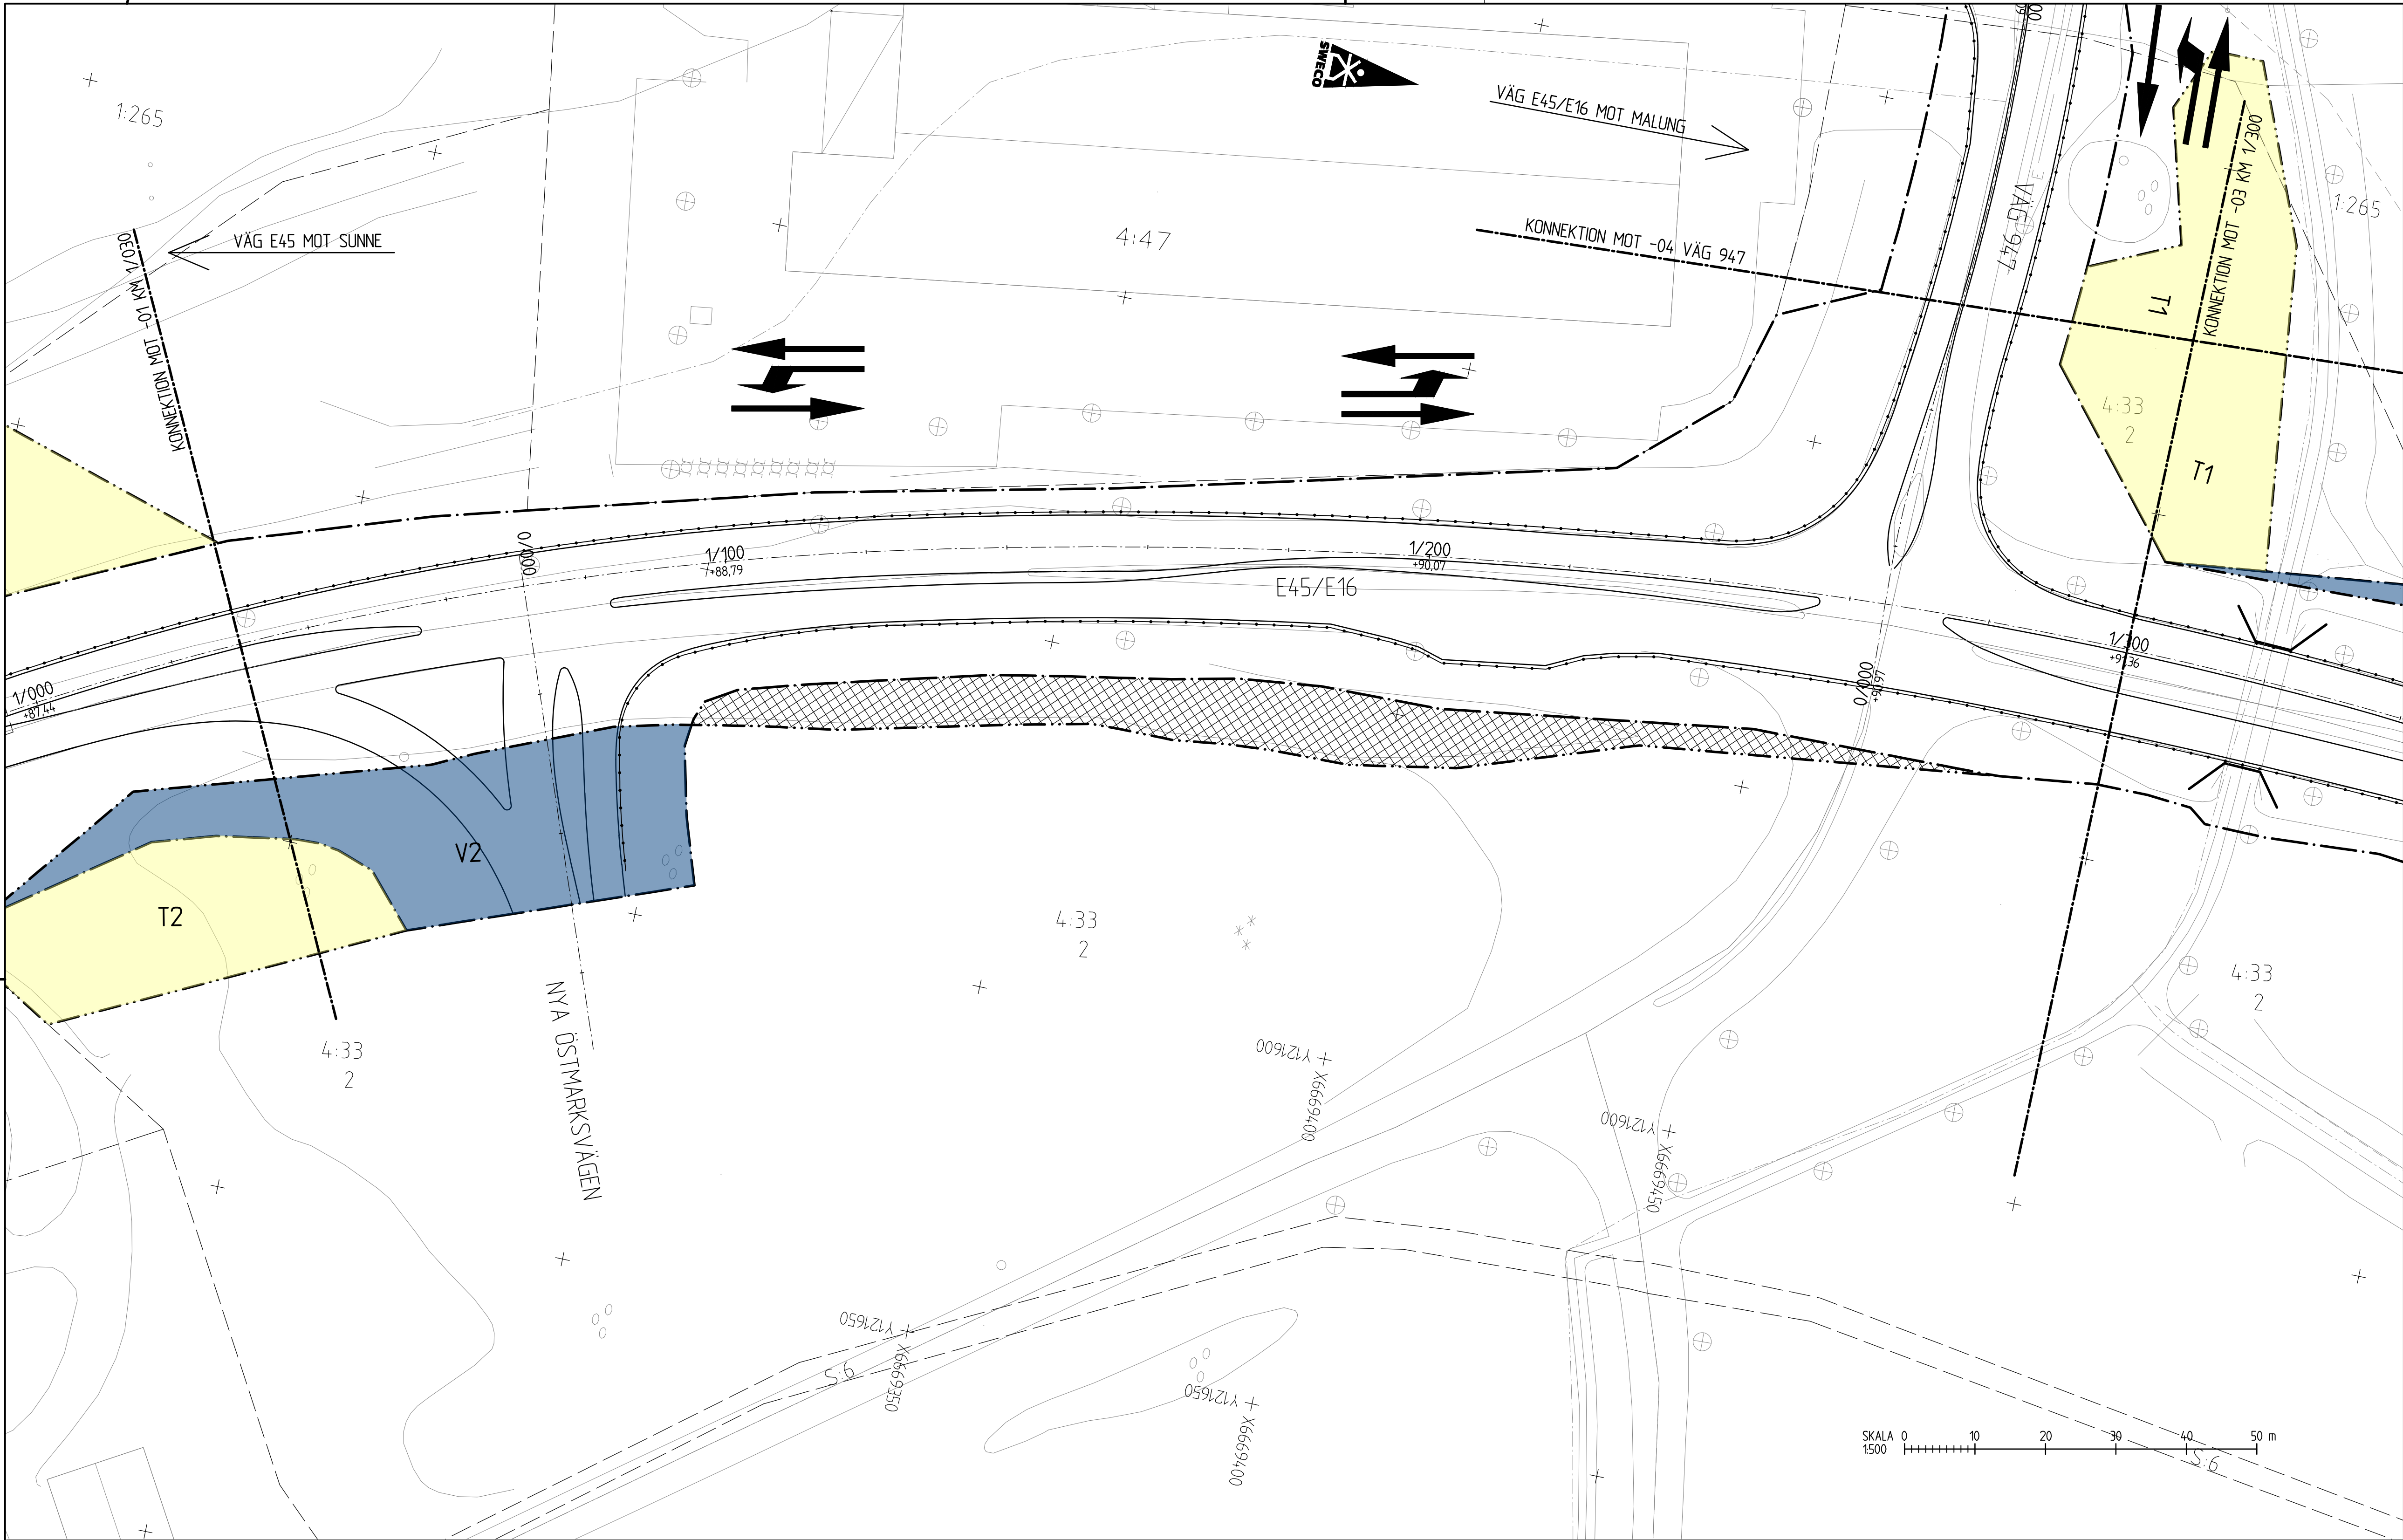

PLANNYCKEL

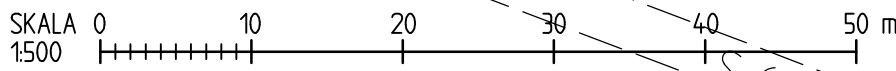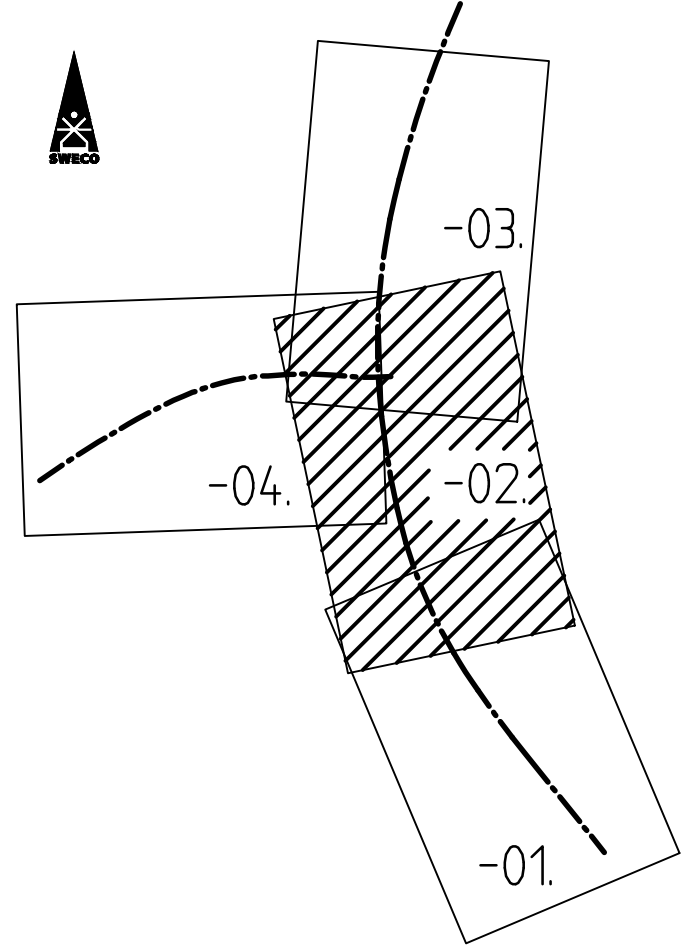

KOORDINATSYSTEM

PLAN: SWEREF 99 13 30
HÖJD: RH 2000

TECKENFÖRKLARING

MARKANSPRÅK

- GRÄNS FÖR VÄGOMRÅDE
- AVGRÄNSNING MELLAN OLIKA TYPER AV MARKANSPRÅK
- V1** NYTT VÄGOMRÅDE INOM DETALJPLAN DÄR KOMMUN ÄR HUVUDMAN FÖR ALLMÄNNA PLATSER
- V2** NYTT VÄGOMRÅDE MED VÄGRÄTT

- T1** TILLFÄLLIG NYTTJANDERÄTT FÖR UPPLAG AV MASSOR, 6 MÅNADER FRÅN BYGGSTART
- T2** TILLFÄLLIG NYTTJANDERÄTT FÖR ÅTGÄRDANDE AV TRUMMA 6 MÅNADER FRÅN BYGGSTART

VERKSAMHETER SOM UNDANTAS FRÅN FÖRBUD ENLIGT MILJÖBALKEN


- SKYLDIGHETEN ATT GÖRA ANMÄLAN FÖR SAMRÅD ENLIGT 126 MB GÄLLER INTE FÖR DE VERKSAMHETER OCH ÅTGÄRDER SOM BEHÖVS FÖR ATT BYGGA VÄGEN OCH SOM FASTSTÄLLS OCH INGÅR I VÄGOMRÅDET FÖR ALLMÄN VÄG ELLER OMRÅDE FÖR TILLFÄLLIGNYTTJANDERÄTT.

ÖVRIGA BETECKNINGAR


- BELÄGGNINGSKANT
- LÄNGDMÄTNING OCH HÖJDSÄTTNING (+/- 0.10 m)
- FASTIGHETSGRÄNS
- RÄCKE EXKLUSIVE RÄCKESAVSLUT
- KÖRFÄLTSDIVISION
- ÅTERGÅENDE AV MARK TILL MARKÄGARE

- BYGGNADER (BOSTAD, ÖVRIGA BYGGNADER)
- FASTIGHETSBECKENING
- TRAKTNAMN
- PORT UNDER E45/E16

TYP AV PLAN				VÄGPLAN			
GRANSKNINGSSTATUS / SYFTE				GRANSKNINGSHANDLING			
HANDLINGSTYP				GRANSKNINGSHANDLING			
DATUM				2018-09-26			
OBJEKT				E45/E16, VÄG 947 ÖSTMARKSKORSET			
DELOMRÅDE / BANDEL				ÖSTMARKSKORSET			
ANLÄGGNINGSDEN				E45/E16, VÄG 947			
OBJEKTNUMMER / KM				160202			
BESTÄLLARE				TRAFIKVERKET			
SKAPAD AV				J HÅLL			
GODKÄND AV				C. DAHLSTRÖM			
RITNINGSTYP				PLANKARTA			
TEKNIKOMRÅDE / INNEHÅLL				VÄGUTFORMNING OCH TRAFIK			
BESKRIVNING				PLANKARTA KM 1/030-1/300			
SKALA				1:500			
RITNINGNUMMER				1 01 T 02 02			
FORMAT				A1			
FÖRVALTNINGSNUMMER							
BLAD							
NÄSTA BLAD							
BET							

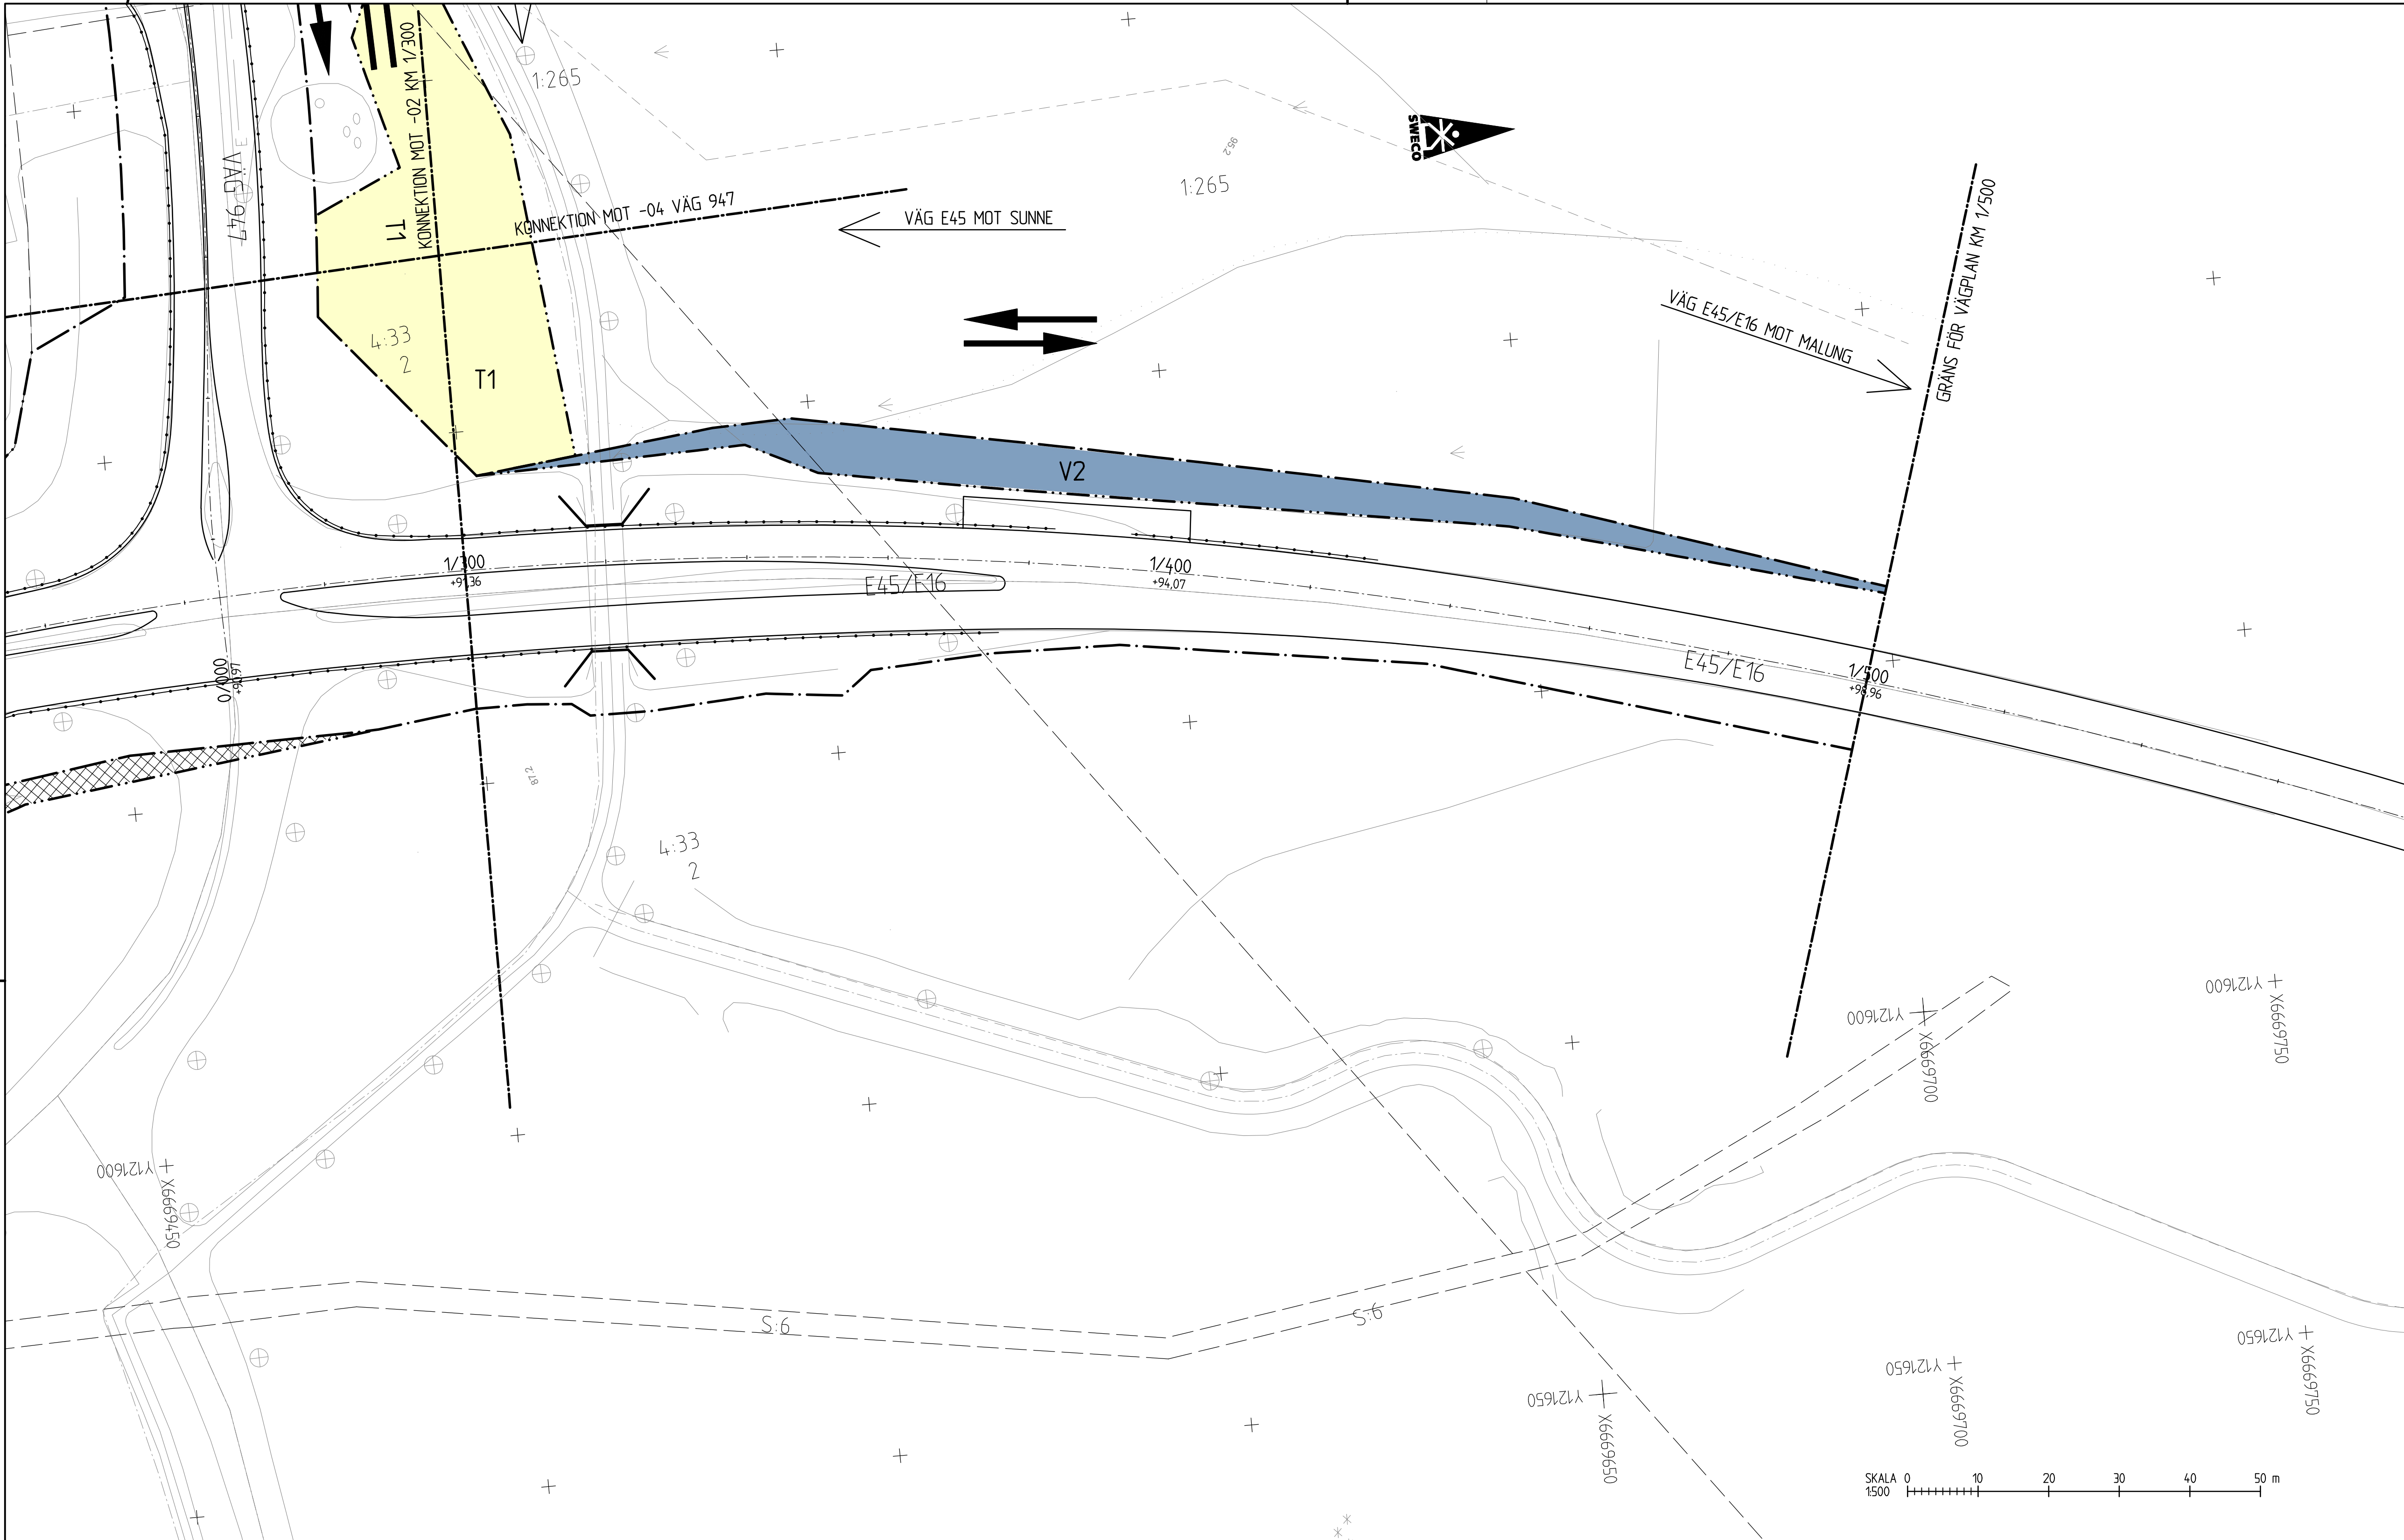

PLANNYCKEL

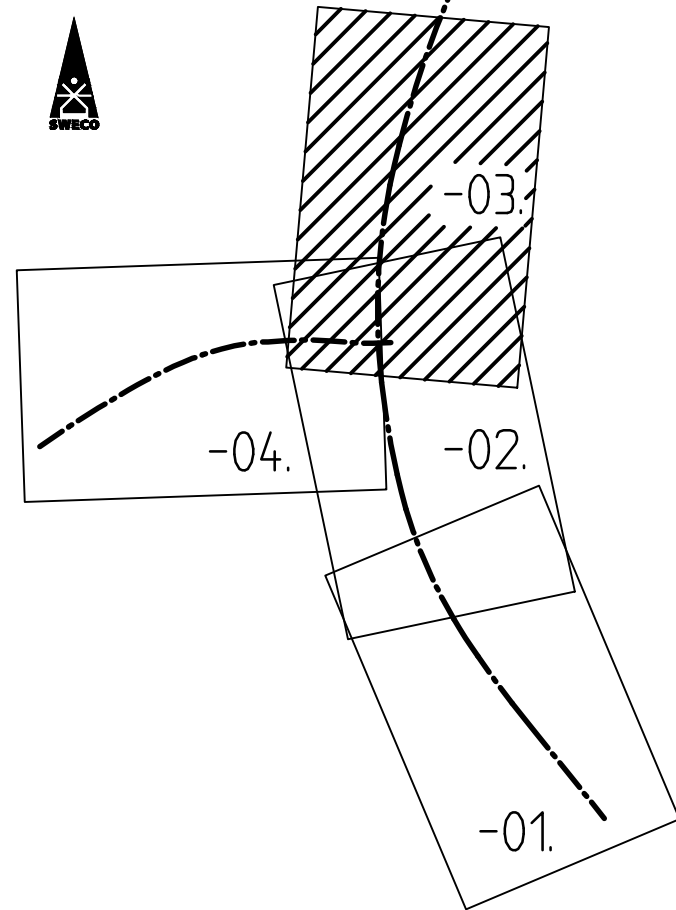

VÄGPLAN

GRANSKNINGSSTATUS / SYFTE

HANDLINGSTYP

GRANSKNINGSHANDLING

DATUM
2018-09-26

LEVERANS / ÄNDRINGS-PM

OBJEKT

E45/E16, VÄG 947
ÖSTMARKSKORSET

DELOMRÅDE / BANDEL

ÖSTMARKSKORSET

ANLÄGGNINGSDEL

E45/E16, VÄG 947

OBJEKTNUMMER / KM

160202

KONSTRUKTIONSNUMMER

LEVERANTÖR

BESTÄLLARE

TRAFIKVERKET

SWECO

SKAPAD AV

J HÅLL

UPPDRAGSGRUPP

12703393

GRANSKAD AV

C DAHLSTRÖM

AVDELNING

CIVIL

RITNINGSTYP

PLAN

TEKNIKOMRÅDE / INNEHÅLL

VÄGUTFORMNING OCH TRAFIK

BESKRIVNING

PLANKARTA

KM 1/300-1/500

SKALA

1:500

FORMAT

A1

FÖRVALTNINGSNUMMER

RITNINGSNUMMER

1 01 T 02 03

BLAD

NÄSTA BLAD

BET

KOORDINATSYSTEM

PLAN: SWEREF 99 13 30

HÖJD: RH 2000

TECKENFÖRKLARING

MARKANSPRÅK

- GRÄNS FÖR VÄGOMRÅDE
- AVGRÄNSNING MELLAN OLIKA TYPER AV MARKANSPRÅK
- V1 NYTT VÄGOMRÅDE INOM DETALJPLAN DÄR KOMMUN ÄR HUVUDMAN FÖR ALLMÄNNA PLATSER
- V2 NYTT VÄGOMRÅDE MED VÄGRÄTT

T1

TILLFÄLLIG NYTTJANDERÄTT FÖR UPPLAG AV MASSOR, 6 MÅNADER FRÅN BYGGSTART

T2


TILLFÄLLIG NYTTJANDERÄTT FÖR ÅTGÄRDANDE AV TRUMMA 6 MÅNADER FRÅN BYGGSTART

VERKSAMHETER SOM UNDANTAS FRÅN FÖRBUD ENLIGT MILJÖBALKEN

- SKYLDIGHETEN ATT GÖRA ANMÄLAN FÖR SAMRÅD ENLIGT 12:6 MB GÄLLER INTE FÖR DE VERKSAMHETER OCH ÅTGÄRDER SOM BEHÖVS FÖR ATT BYGGA VÄGEN OCH SOM FASTSTÄLLS OCH INGÅR I VÄGOMRÅDET FÖR ALLMÄN VÄG ELLER OMRÅDE FÖR TILLFÄLLIGNYTTJANDERÄTT.

ÖVRIGA BETECKNINGAR

- BELÄGGNINGSKANT
- LÄNGDMÄTNING OCH HÖJDSÄTTNING (+/- 0.10 m)
- FASTIGHETSGRÄNS
- RÄCKE EXKLUSIVE RÄCKESAVSLUT
- KÖRFÄLTINDELNING
- ÅTERGÅENDE AV MARK TILL MARKÄGARE

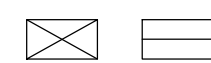


4:43

TORSBY

FASTIGHETSBECKENING

TRAKTNAMN

PORT UNDER E45/E16

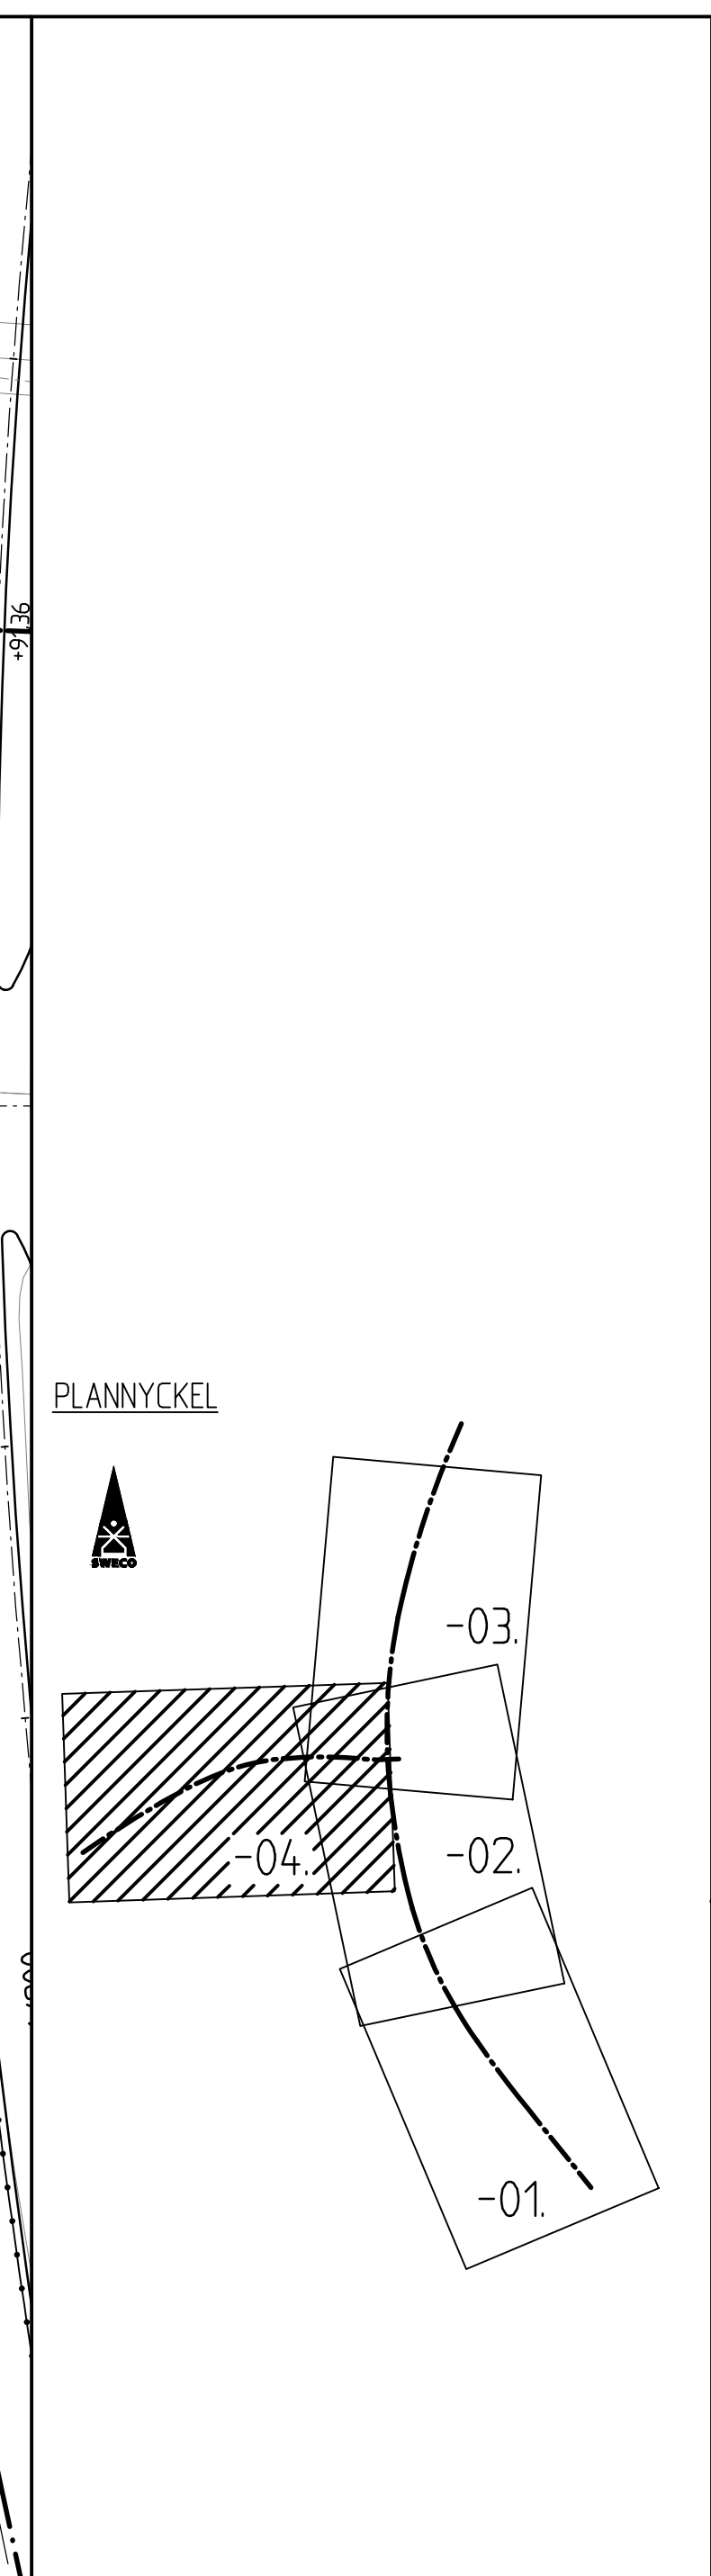

TYP AV PLAN			
VÄGPLAN			
GRANSKNINGSSTATUS / SYFTE			
HANDLINGSTYP			
GRANSKNINGSHANDLING			
DATUM		LEVERANS / ÄNDRINGS-PM	
2018-09-26			
OBJEKT			
E45/E16, VÄG 947			
ÖSTMARKSKORSET			
DELOMRÅDE / BANDEL			
ÖSTMARKSKORSET			
ANLÄGGENHETSID			
E45/E16, VÄG 947			
OBJEKTNUMMER / KM		KONSTRUKTIONSNUMMER	
160202			
BESTÄLLARE		LEVERANTÖR	
 TRAFIKVERKET		sweco 	
SKAPAD AV		UPPDRAGSNUMMER	
J HÅLL		12703393	
GODKÄND AV		AVDELNING	
C DAHLSTRÖM		CIVIL	
RITNINGSTYP			
PLAN			
TEKONOMRÅDE / INNEHÅLL			
VÄGUTFORMNING OCH TRAFIK			
BESKRIVNING			
PLANKARTA			
VÄG 947			
SKALA		FÖRVALTNINGSNUMMER	
1:500		A1	
RITNINGSNUMMER		BLAD	NÄSTA BLAD
1 01 T 02 04			BET