



BETECKNINGAR

- LÄNGDMÄTNING
- KOMMUNGRÄNS
- RÖD KORRIDOR (FÖRORDAD KORRIDOR)
- FASTIGHETSGRÄNS
- OSTLÄNKEN - MÖJLIG BANK
- OSTLÄNKEN - MÖJLIG SKÄRNING
- OSTLÄNKEN - MÖJLIG BRO
- OSTLÄNKEN - MÖJLIG TUNNEL

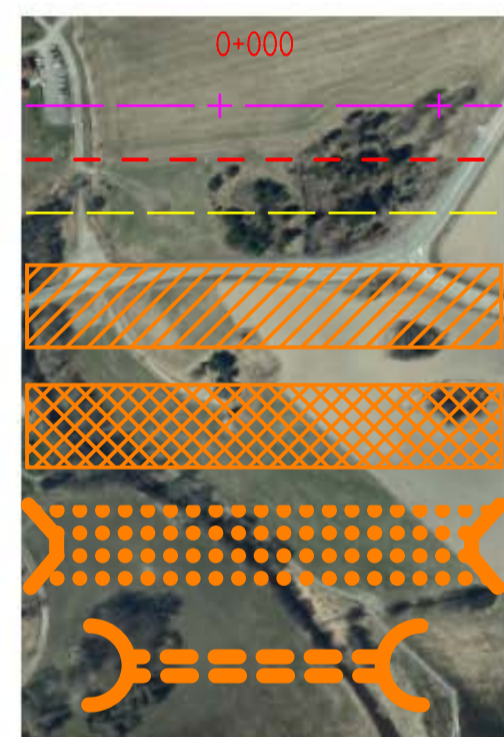

- OSTLÄNKEN - PROFILLINJE
- E4 - PROFILLINJE

OSTLÄNKEN
 JÄRNVÄGSPLAN GERSTABERG-LÅNGSJÖN
 SAMRÅDSHANDLING 2016-01-25,
 2016-01-27, 2016-02-01

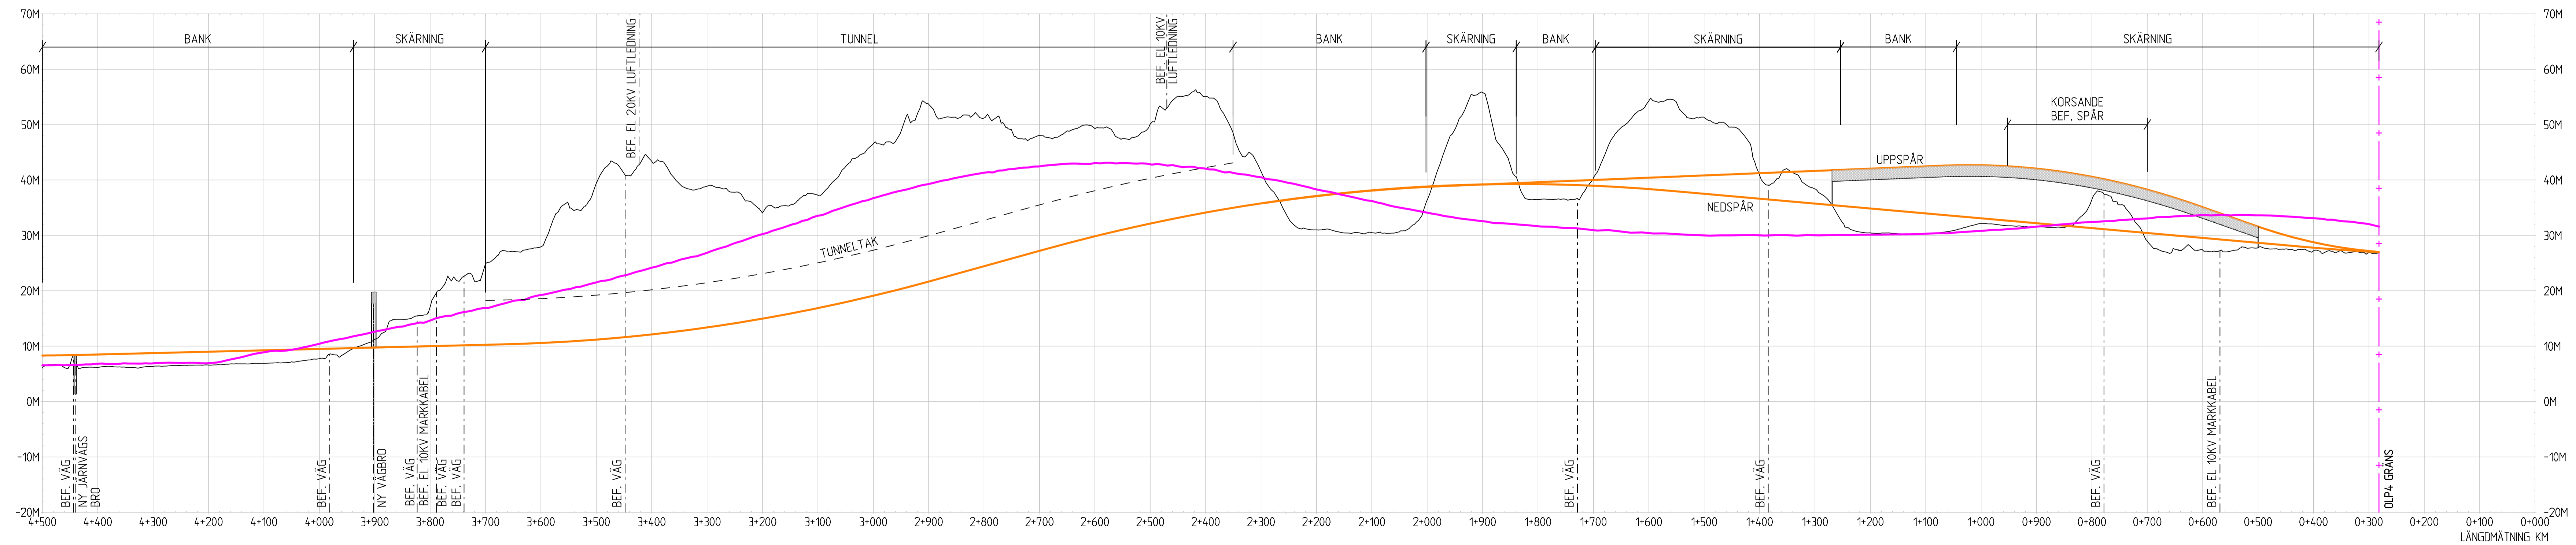

LÄNGD/HÖJDSKALA 1:1000/100