



TECKENFÖRKLARING

Aktualiseringsdatum grundkarta: 2020-07-07
Aktualiseringsdatum fastighetskarta: 2021-09-06

NY ANLÄGGNING

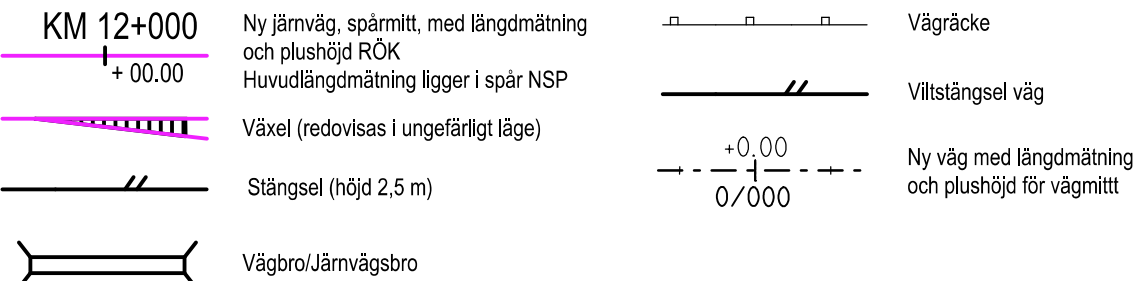

MARKANSPRÅK

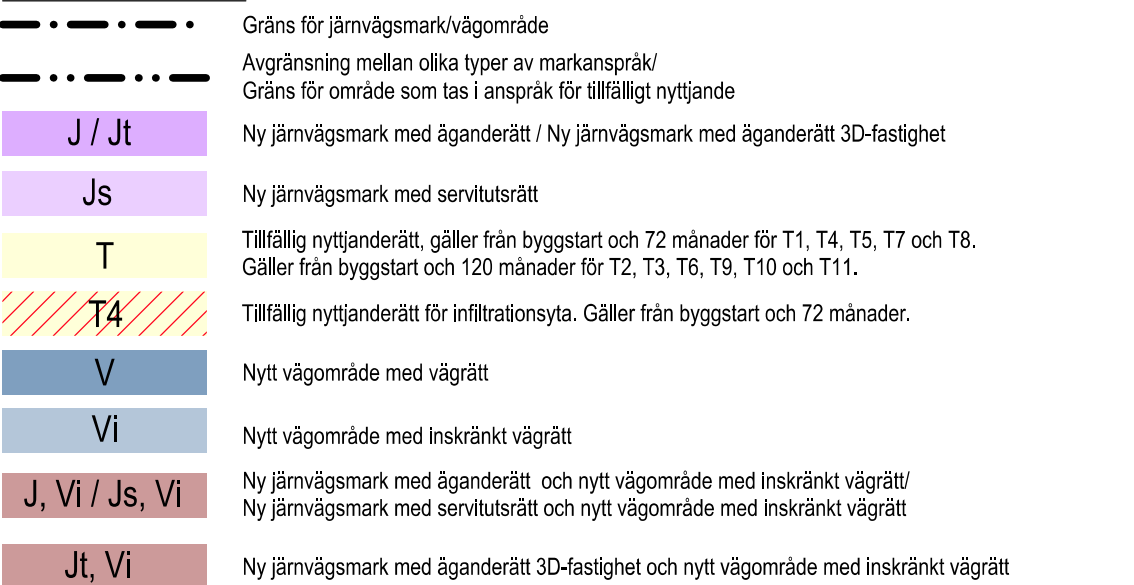

Js1 - Servitut för serviceväg / räddningsväg
Js4 - Servitut för järnvägsanläggningens grundkonstruktion
Js6 - Servitut för parkeringsyta för räddningstjänstens fordon, servicefordon mm.
Js7 - Servitut för anläggande och vidmakthållande av ledningar
Js8 - Servitut för trådsäkring
Js9 - Servitut för skötselyta (Vid stängsel gäller servitutet 1 meter ut från stängslet)
Js10 - Servitut för järnvägsbro
Js11 - Servitut för diken, dammar och åtgärder för vattenhantering
Js12 - Servitut för tillfart i samband med drift- och underhållsåtgärder
Vi1 - Inskränkt vägrätt för väg över eller under järnvägsanläggning.
Vi2 - Inskränkt vägrätt för väg över eller under servitutsrätt för järnvägsanläggning.


Tillfällig nyttjanderätt gäller från byggstart och 72 månader för:
T1 - Tillfällig nyttjanderätt för etablering
T4 - Tillfällig nyttjanderätt för infiltrationsområde
T5 - Tillfällig nyttjanderätt för tillfälliga trafikanordningar
T7 - Tillfällig nyttjanderätt för anläggningsarbeten
T8 - Tillfällig nyttjanderätt för underjordiska anläggningsdelar som kvarlämnas efter byggnation

Tillfällig nyttjanderätt gäller från byggstart och 120 månader för:
T2 - Tillfällig nyttjanderätt för upplag
T3 - Tillfällig nyttjanderätt för arbets- och transportväg
T9 - Tillfällig nyttjanderätt för arbets- och transportväg, tillgänglig för annan trafik
T10 - Tillfällig nyttjanderätt för etablering
T11 - Tillfällig nyttjanderätt för kvävering


SÄRSKILDA BESLUT SOM TAS I SAMBAND MED FASTSTÄLLELSE AV JÄRNVÄGSPLAN

Indragning av väg från allmänt underhåll

SKYDDSÅTGÄRDER OCH FÖRSIKTIGHETSMÅTT

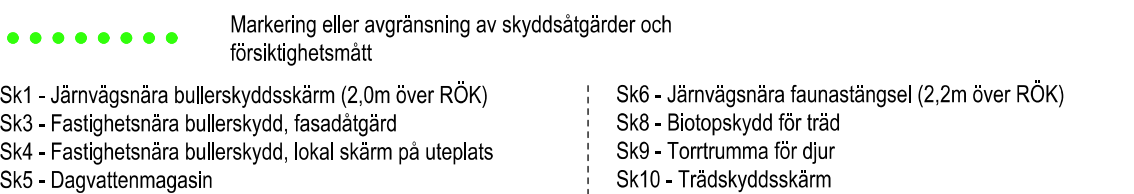

VERKSAMHETER/ÅTGÄRDER SOM UNDTAS FRÅN FÖRBUD ENLIGT MILJÖBALKEN

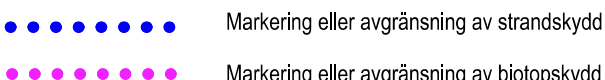


Förbudet som avser verksamhet eller åtgärd inom generellt biotopskyddsområde (7:11 2st.MB) gäller inte byggade av allmän väg/järnväg.

Förbudet mot åtgärder inom strandskyddsområde (7:15 MB) gäller inte byggande av allmän väg/järnväg.

Skyldigheten att göra anmälan för samråd enligt 12:6 MB gäller inte för de verksamheter och åtgärder som behövs för att bygga vägen/järnvägen och som fastställs och ingår i vägområde för allmän väg/järnvägsmark eller område för tillfällig nyttjanderätt.

LOKALISERINGSFIGUR

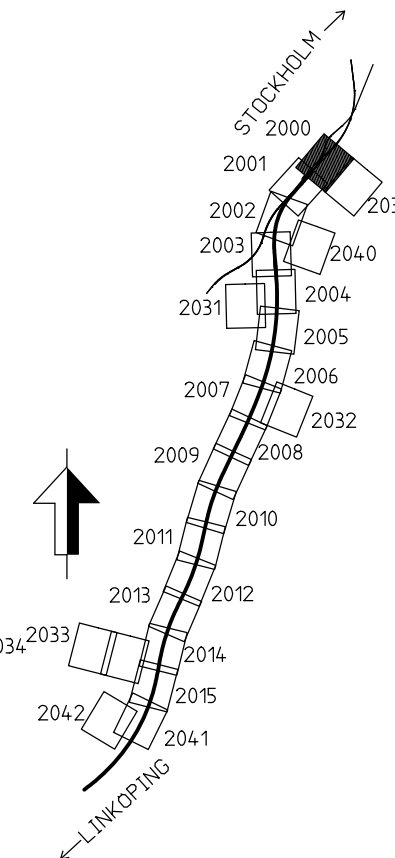



Aktualitetsdatum grundkarta: 2020-07-07
Aktualitetsdatum fastighetskarta: 2021-09-08

Diagram illustrating the track layout and infrastructure at station 12+000:

- KM 12+000**: Station marker.
- Ny järnväg, spårmit, med längdmätning och plushöjd RÖK**: New railway track, standard gauge, with length measurement and level height RÖK.
- Huvudlängdmätning ligger i spår NSP**: Main length measurement is in track NSP.
- Växel (redovisas i ungefärligt läge)**: Switch (shown in approximate position).
- Stängsel (höjd 2,5 m)**: Gate (height 2.5 m).
- Vägbro/Järnvägsbro**: Road bridge/Railway bridge.

-----	Gräns för järnvägsmark/vägoämne
-----	Avgränsning mellan olika typer av markanspråk/ Gräns för område som tas i anspråk för tillfälligt nyttjande
J / Jt	Ny järnvägsmark med äganderätt / Ny järnvägsmark med äganderätt 3D-fastighet
Js	Ny järnvägsmark med servitutsrätt
T	Tillfällig nyttjanderätt, gäller från byggsstart och 72 månader för T1, T4, T5, T7 och T8. Gäller från byggsstart och 120 månader för T2, T3, T6, T9, T10 och T11.
T4	Tillfällig nyttjanderätt för infiltrationsyta. Gäller från byggsstart och 72 månader.
V	Nytt vägoämne med vägrätt
Vi	Nytt vägoämne med inskränkt vägrätt
J, Vi / Js, Vi	Ny järnvägsmark med äganderätt och nytt vägoämne med inskränkt vägrätt/ Ny järnvägsmark med servitutsrätt och nytt vägoämne med inskränkt vägrätt
Jt, Vi	Ny järnvägsmark med äganderätt 3D-fastighet och nytt vägoämne med inskränkt vägrätt

J1	Service för serviceväg / räddningsväg	Tillfällig nyttanvändare gäller från byggsatt och 72 månader för:
J4	Service för järnvägsanläggningens grundkonstruktion	1 - Tillfällig nyttanvändare för etablering
J6	Service för parkeringsyta för räddningstjänstens fordon, serviceverdon mm.	4 - Tillfällig nyttanvändare för initieringsområde
J7	Service för anläggande och vidmakthållande av ledningar	15 - Tillfällig nyttanvändare för tillfälliga trafikanelordningar
J8	Service för anläggning	16 - Tillfällig nyttanvändare för anläggningsarbeten
J9	Service för skötselnya (Vid stängsel gäller serviceut 1 meter ut från stängslet)	17 - Tillfällig nyttanvändare för underentreprenad anläggningsdelar som kvarlämnas efter byggnation
J10	Service för järnvägsbro	Tillfällig nyttanvändare gäller från byggsatt och 120 månader för:
J11	Service för diken, dammar och ågärdar för vattenledning	72 - Tillfällig nyttanvändare för upplag
J12	Service för tillfart i samband med drift- och underhållsåtgärder	73 - Tillfällig nyttanvändare för arbets- och transportväg
V1	Inskränkt vägrätt för väg över eller under järnvägsanläggning	74 - Tillfällig nyttanvändare för arbets- och transportväg, tillgänglig för annan trafik
V2	Inskränkt vägrätt för väg över eller under servitutsträtt för järnvägsanläggning	T10 - Tillfällig nyttanvändare för etablering T11 - Tillfällig nyttanvändare för kvarlämnande

 Indragning av väg från allmänt underhåll

Markering eller avgränsning av skyddsåtgärder och

Sk1 - Järnvägsnära bullerskyddsskärm (2,0m över RÖK)	Sk6 -
Sk3 - Fastighetsnära bullerskydd, fasadåtgärd	Sk8 -
Sk4 - Fastighetsnära bullerskydd, lokal skärm på uteplats	Sk9 -
Sk5 - Dagvattenmagasin	Sk10 -

VERKSAMHETER/ÅTGÄRDER SOM UNDANTAS
FRÅN FÖRBUD ENLIGT MILJÖBALKEN

● ● ● ● ● ● ● Markering eller avgränsning av strandskydd


● ● ● ● ● ● ● Markering eller avgränsning av biotonskydd

Förbuden som avser verksamhet eller åtgärd inom generellt biotopskyddsområde (7:11 2st.MB) gäller inte byggande av allmän väg/järnväg.

Förbuden mot åtgärder inom strandskyddsområde (7:15 MB) gäller inte byggand
av allmän väg/järnväg.

Skyldigheten att göra anmälan för samråd enligt 12:6 MB gäller inte för de verksamheter och åtgärder som behövs för att bygga vägen/järnvägen och som fastställs och ingår i vågområde för allmän väg/järnvägsmark eller område för tillfällig nyttjanderätt.


ÖVRIGA BETECKNINGAR

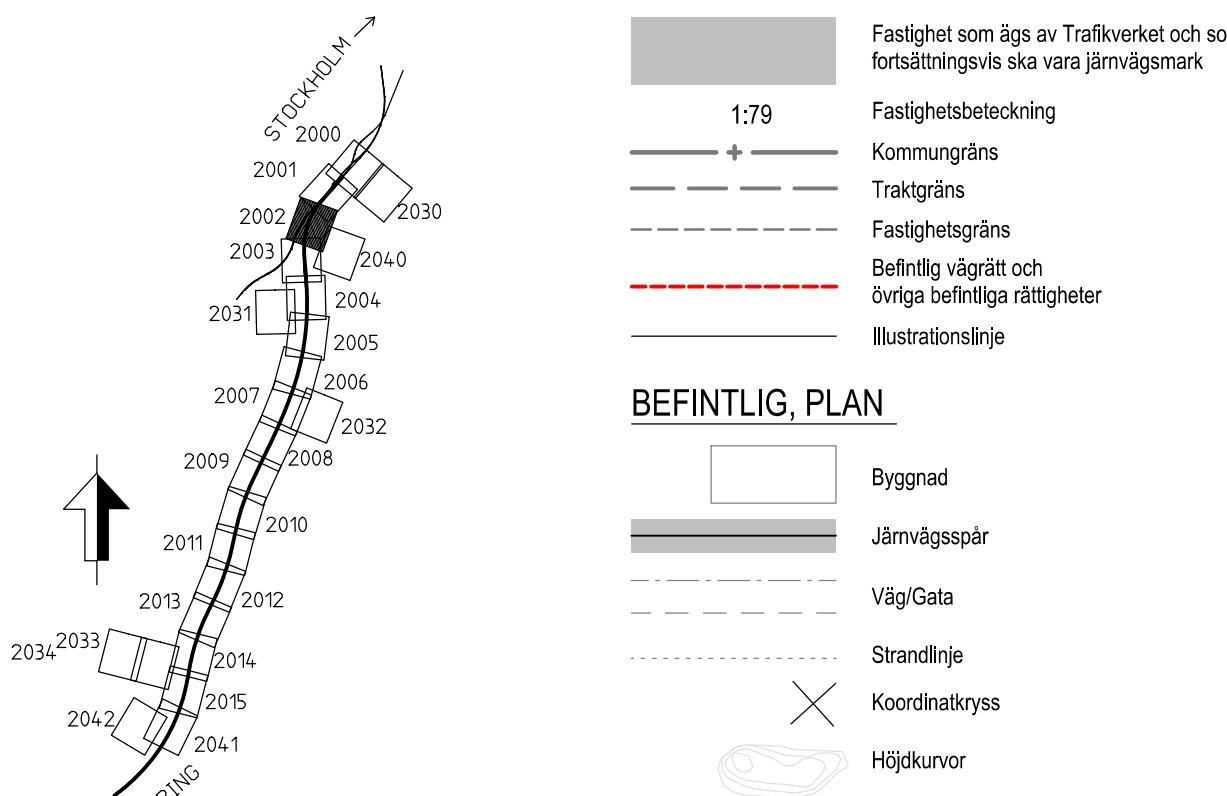

COORDINATSYSTEM I PLAN: SWEREF 99 18 00 / COORDINATSYSTEM I HÖJD: RH 2000


TYP AV PLAN		JÄRNVÄGSPLAN			
LEVERANTÖR  TYRÉNS KONTOHÖSTET ÖSTLÄNKEN	ÄGVELLING UPPRÄGGSNUMMER 164657	LEVERANS-/ÄNDRINGS-PM KONSTRUKTIONSDAGNING -	TEKNIKHÖJDE PLAN OCH TILLSTÄND GRÄNSÖNSSTATUS / SYFTE GODKÄND		
 TRAFIKVERKET		PROGRAM ÖSTLÄNKEN GERSTABERG-LÄNGSJÖN KM 0+000 - 14+700		HANDELSYTYP GRÄNSÖNSKONUNGSHANDLING ANLÄGGNINGSTYP GEMENSAM KLIMATKREITER 1+000 - 2+000	
SJÄRFÄRD AV ÄF-TYRÉNS/JETO				RITNINGSSKALA RITNINGSSKALA 01P4-00-110+1000 1:500 2003	RITNINGSSKALA RITNINGSSKALA 01P4-00-110+1000 1:500 2003
GRÄNSKAD AV ÄF-TYRÉNS/PEHA GRÄNSKAD AV ÄF-TYRÉNS/PEHA 2022-08-19	PLANKARTA 1:2000	FÖRVALT 2022-08-19	RITNINGSSKALA RITNINGSSKALA 01P4-00-110+1000 1:500 2003	RITNINGSSKALA RITNINGSSKALA 01P4-00-110+1000 1:500 2003	RITNINGSSKALA RITNINGSSKALA 01P4-00-110+1000 1:500 2003

Östra änden av Trafikverkets område. Allt obehörigt
begränsade av rött streck enligt lag.
TRAFIKVERKET

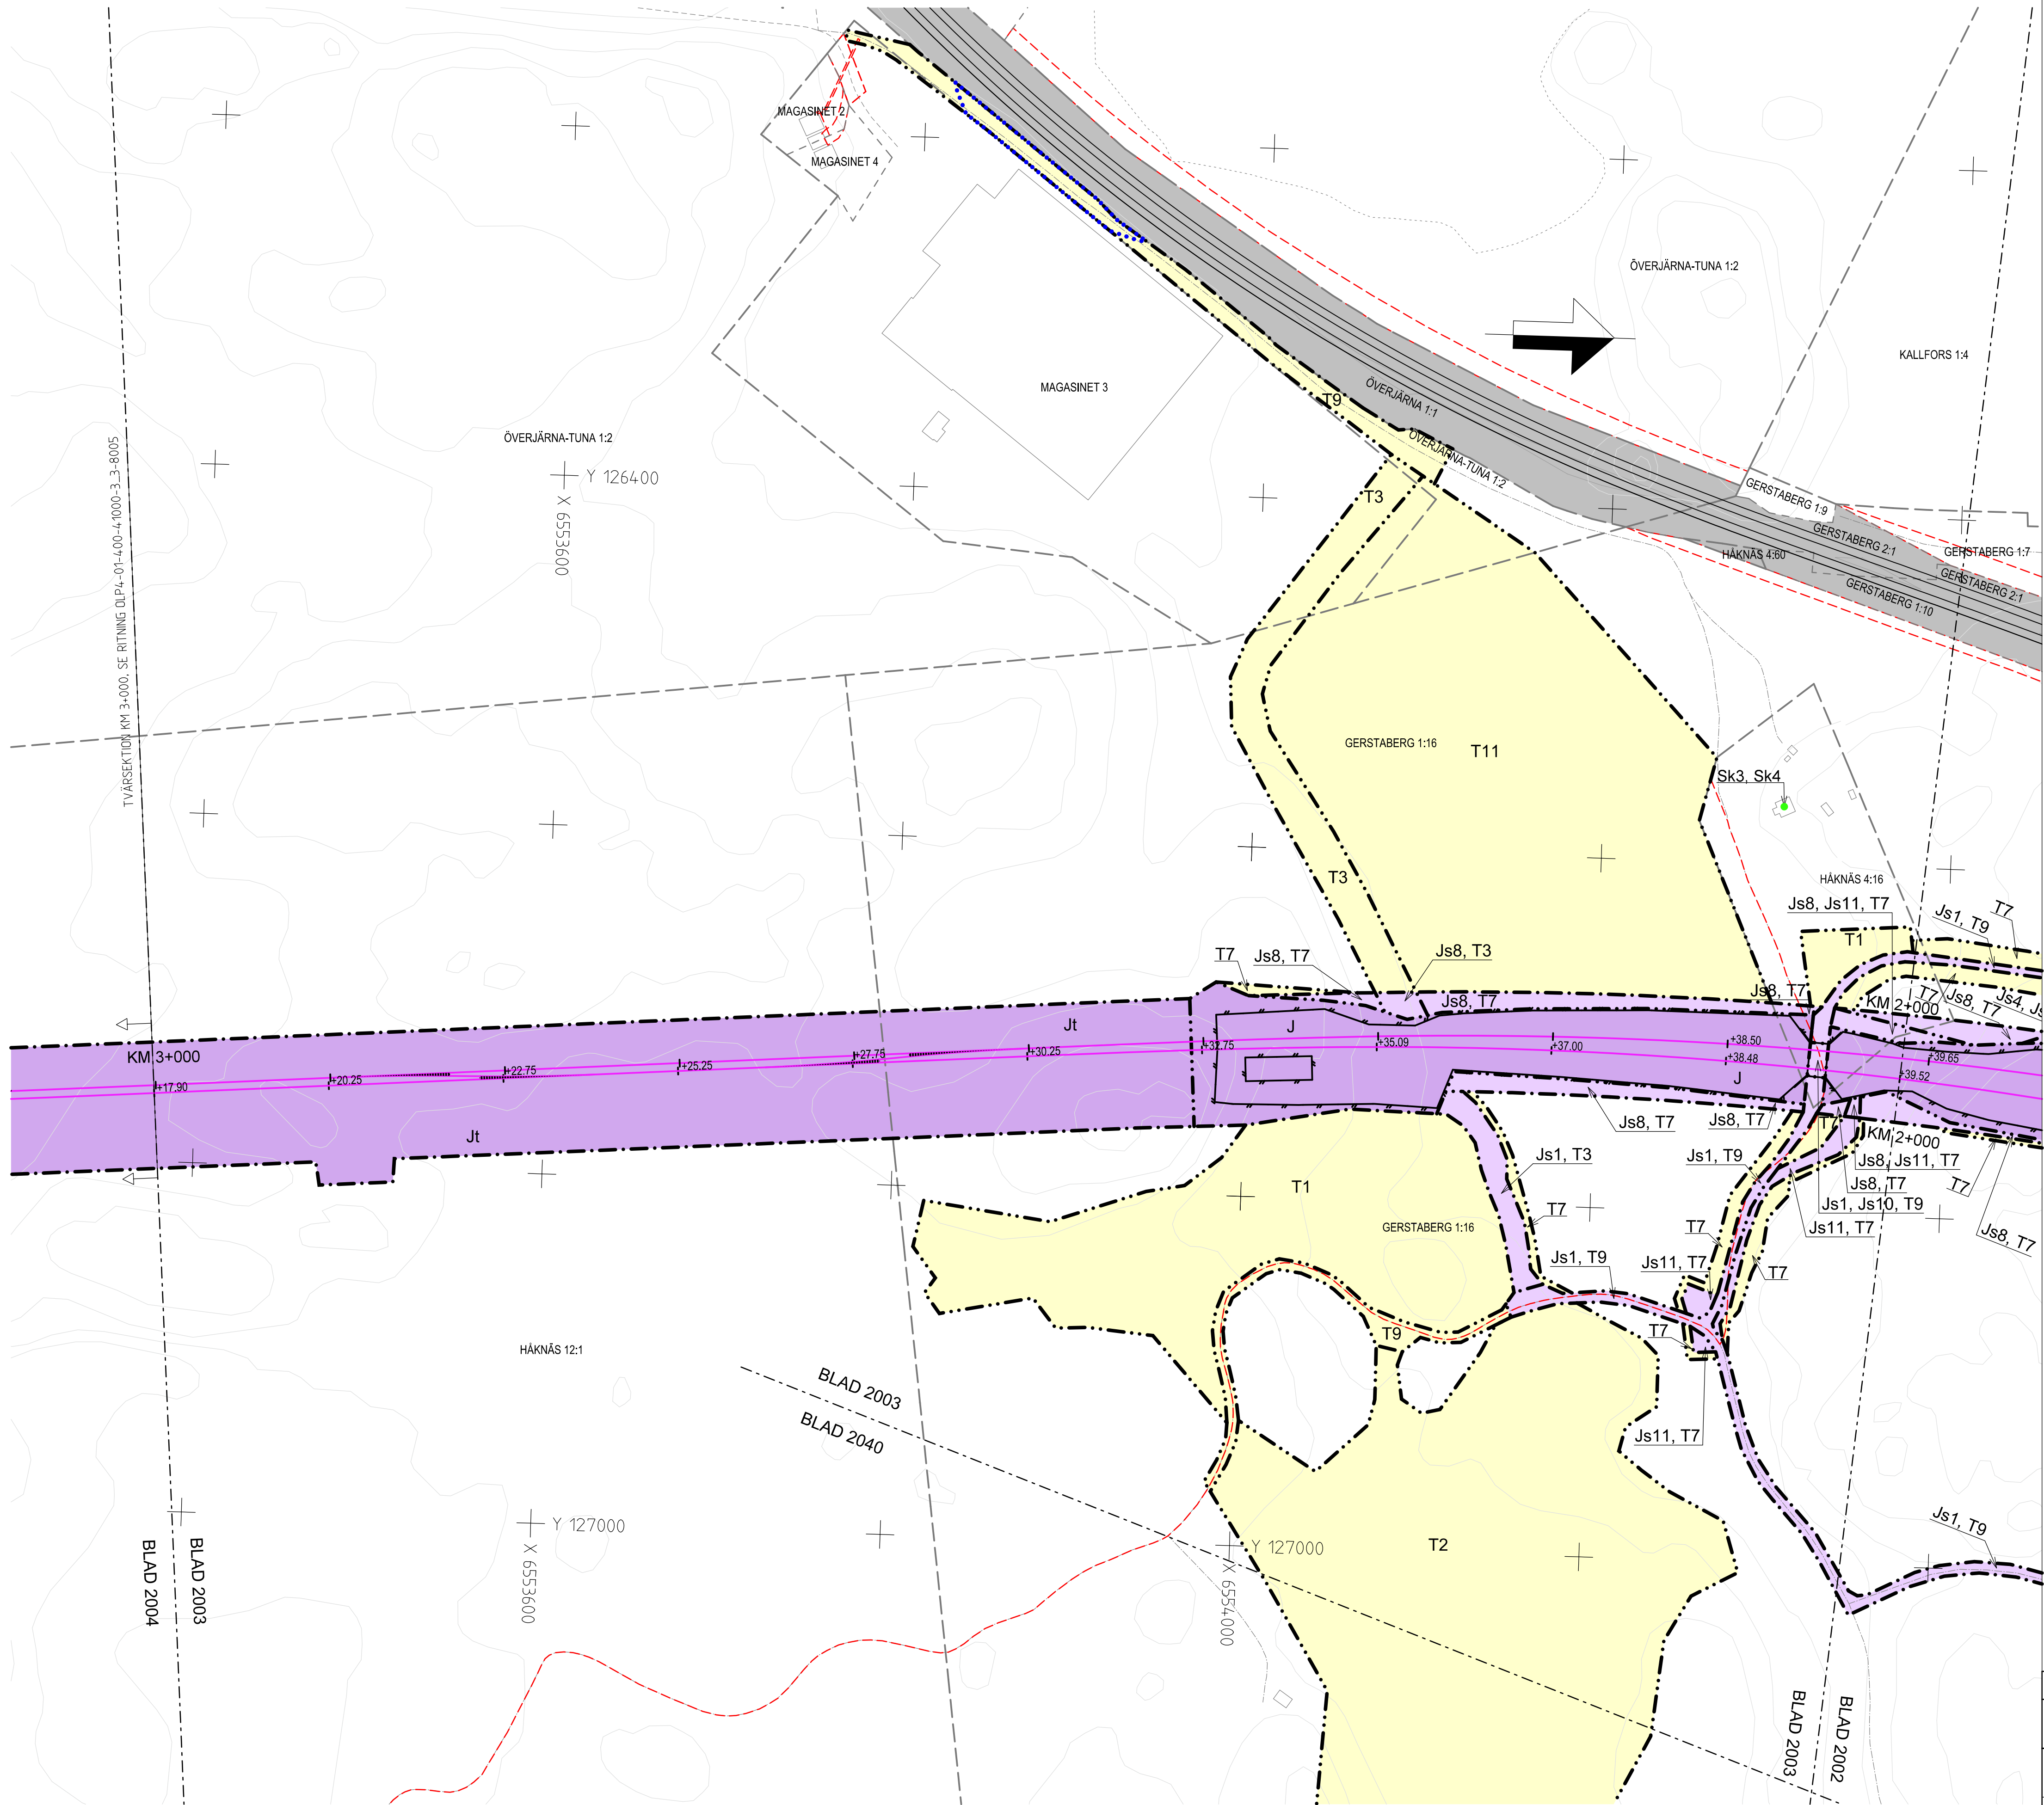


TECKENFÖRKLARING

NY ANLÄGGNING

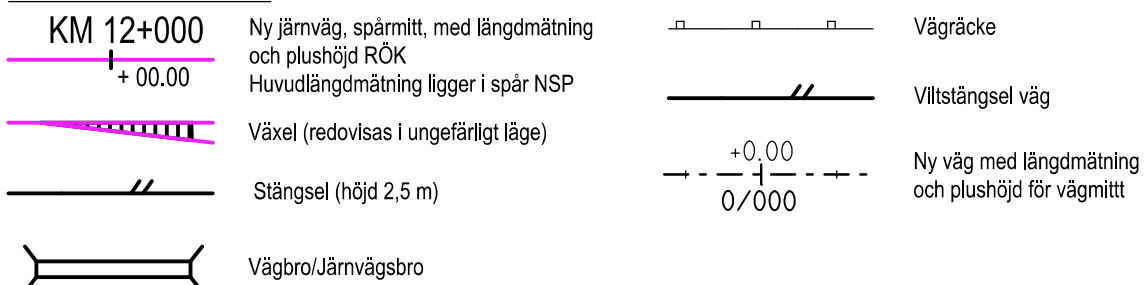

MARKANSPRÅK

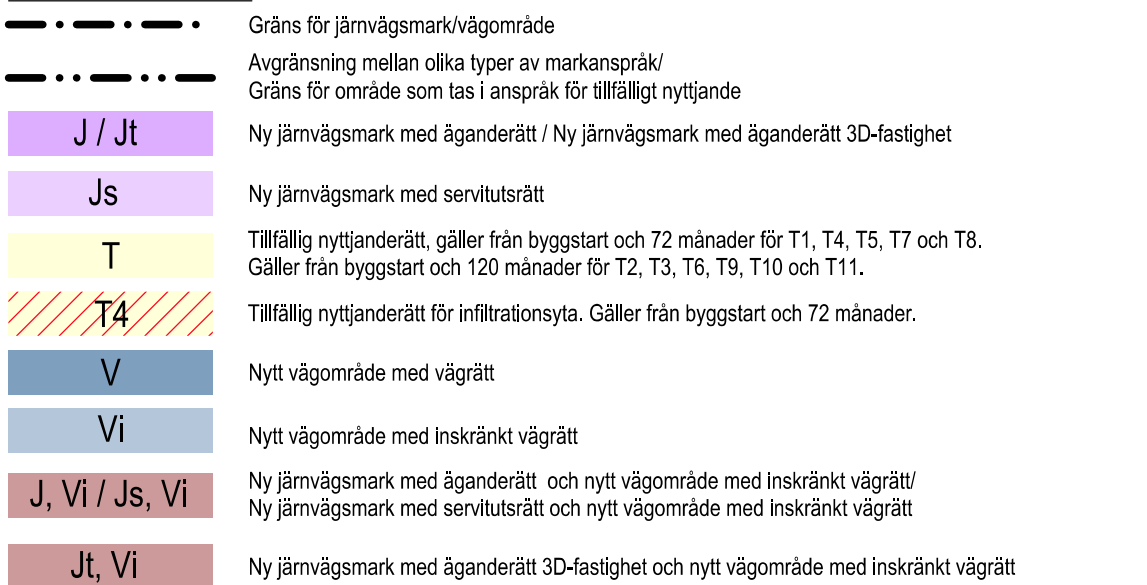

Js1 - Servitut för serviceväg / räddningsväg
Js4 - Servitut för järnvägsanläggningens grundkonstruktion
Js6 - Servitut för parkeringsyta för räddningstjänstens fordon, servicefordon mm.
Js7 - Servitut för anläggande och vidmakthållande av ledningar
Js8 - Servitut för trådsäkring
Js9 - Servitut för skötselyta (Vid stängsel gäller servitutet 1 meter ut från stängsel)
Js10 - Servitut för järnvägsbro
Js11 - Servitut för diken, dammar och åtgärder för vattenhantering
Js12 - Servitut för tillfart i samband med drift- och underhållsåtgärder
Vi1 - Inskränkt vägrätt för väg över eller under järnvägsanläggning.
Vi2 - Inskränkt vägrätt för väg över eller under servitutsrätt för järnvägsanläggning.


Tillfällig nyttjanderätt gäller från byggstart och 72 månader för:
T1 - Tillfällig nyttjanderätt för etablering
T4 - Tillfällig nyttjanderätt för infiltrationsområde
T5 - Tillfällig nyttjanderätt för tillfälliga trafikordningar
T7 - Tillfällig nyttjanderätt för anläggningsarbeten
T8 - Tillfällig nyttjanderätt för underjordiska anläggningsdelar som kvarlämnas efter byggnation

Tillfällig nyttjanderätt gäller från byggstart och 120 månader för:
T2 - Tillfällig nyttjanderätt för upplag
T3 - Tillfällig nyttjanderätt för arbets- och transportväg
T9 - Tillfällig nyttjanderätt för arbets- och transportväg, tillgänglig för annan trafik
T10 - Tillfällig nyttjanderätt för etablering
T11 - Tillfällig nyttjanderätt för kvävering


SÄRSKILDA BESLUT SOM TAS I SAMBAND MED FASTSTÄLLELSE AV JÄRNVÄGSPLAN

Indragning av väg från allmänt underhåll

SKYDDSÅTGÄRDER OCH FÖRSIKTIGHETSMÅTT

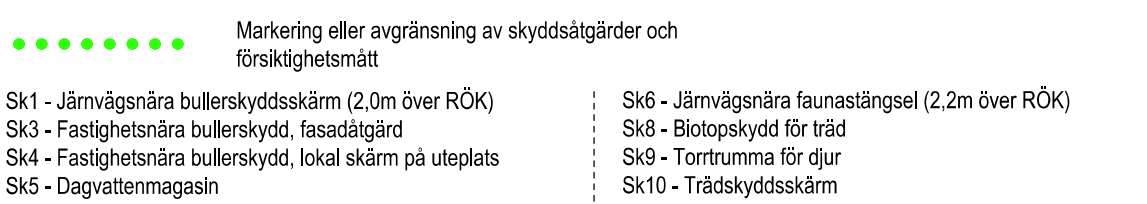

VERKSAMHETER/ÅTGÄRDER SOM UNDTAS FRÅN FÖRBUD ENLIGT MILJÖBALKEN

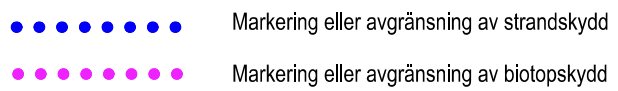


Förbudet som avser verksamhet eller åtgärd inom generellt biotopskyddsområde (7:11 2st.LMB) gäller inte byggande av allmän väg/järnväg.


Förbudet mot åtgärder inom strandskyddsområde (7:15 MB) gäller inte byggande av allmän väg/järnväg.

Skyldigheten att göra anmälan för samråd enligt 12:6 MB gäller inte för de verksamheter och åtgärder som behövs för att bygga vägen/järnvägen och som fastställs och ingår i vägområde för allmän väg/järnvägsmark eller område för tillfällig nyttjanderätt.


LOKALISERINGSFIGUR

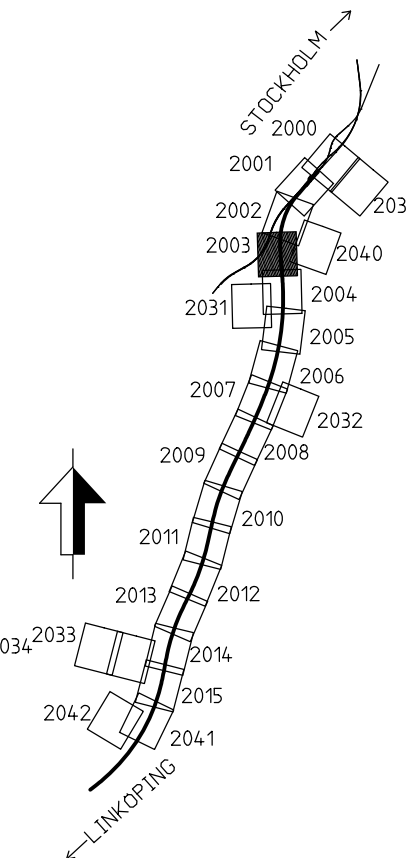

ÖVRIGA BETECKNINGAR

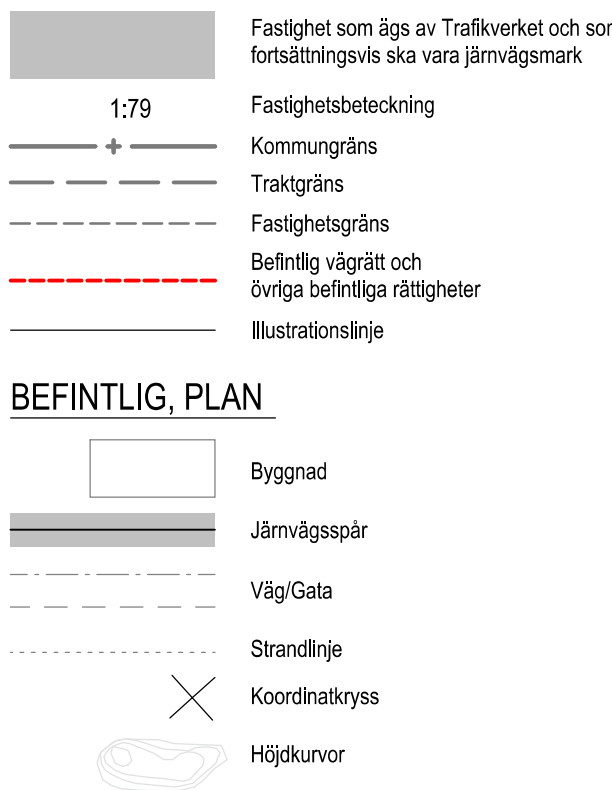


BEFINTLIG, PLAN

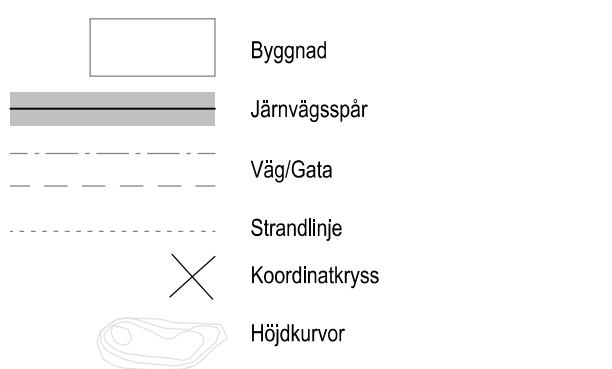

KOORDINATSYSTEM I PLAN: SWEREF 99 18 00 / KOORDINATSYSTEM I HÖJD: RH 2000

JÄRNVÄGSPLAN			
TYP AV PLAN	LEVERANS/ÄNDRINGS-FH	TEKNISKT	PLAN OCH TILLSTÅND
LEVERANTÖR	UPPRÄGGSNUMMER	KONSTRUKTIONSNUMMER	GRANSKNINGSSTATUS / SYFTE
TRAFIKVERKET	14 64 57		GODKÄND
SKAPAD AV	ÄF-TYRÉNS/JETO	ANLÄGGNINGSTYP	GRANSKNINGSHANDLING
GRANSKAD AV	ÄF-TYRÉNS/PEAN	GEMENSAM	
GODKÄND AV	ÄF-TYRÉNS/PGHA	PROJEKTERARE	2+000 - 3+000
		SKALA	1:2000
		FORMAT	A1
		RITINGSNUMMER FÖRVALTNING	BLAD 2003
		BLAD	NÄSTA BLAD 2004
		ANDR	-

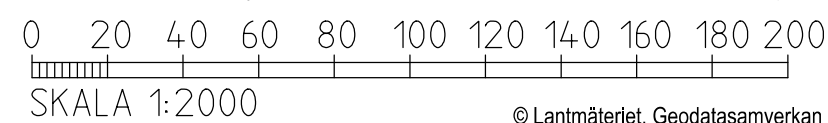

NY ANLÄGGNING

 Vägbro/Järnvägsbro

Aktualitetsdatum grundkarta: 2020-07-07
Aktualitetsdatum fastighetskarta: 2021-09-06

MARKANSPRÅK

• • • • •	Gräns för jämvägsmark/vägområde
	Avgränsning mellan olika typer av markanspråk/ Gräns för område som tas i anspråk för tillfälligt nyttjande
J / Jt	Ny jämvägsmark med äganderätt / Ny jämvägsmark med äganderätt 3D-fastighet
Js	Ny jämvägsmark med servitutsrätt
T	Tillfällig nyttjanderätt, gäller från byggstart och 72 månader för T1, T4, T5, T7 och Gäller från byggstart och 120 månader för T2, T3, T6, T9, T10 och T11.
T4	Tillfällig nyttjanderätt för infiltrationsysta. Gäller från byggstart och 72 månader.
V	Nytt vägområde med vägrätt
Vi	Nytt vägområde med inskränkt vägrätt
J, Vi / Js, Vi	Ny jämvägsmark med äganderätt och nytt vägområde med inskränkt vägrätt/ Ny jämvägsmark med servitutsrätt och nytt vägområde med inskränkt vägrätt
Jt, Vi	Ny jämvägsmark med äganderätt 3D-fastighet och nytt vägområde med inskränkt

J51	- Servitut för serviceväg / råddningsväg	Tillägg nyflyttarbåt gäller från byggtårst och 72 månader för:
J64	- Servitut för jägarns anläggningsgrens grundkonstruktion	11 - Tillägg nyflyttarbåt för etablering
J66	- Servitut för parkeringsyta för råddningsstansens fordon, servicefordon m.m.	14 - Tillägg nyflyttarbåt för infillrationsområde
J67	- Servitut för anläggande och vaktvårdskänslare av lemlingar	15 - Tillägg nyflyttarbåt för tilläggs trafikankor
J68	- Servitut för råddningsgär	77 - Tillägg nyflyttarbåt för anläggningsdelar
J90	- Servitut för skötselnya (Vid stängsel gäller servitutet 1 meter ut från stängsel)	78 - Tillägg nyflyttarbåt för underfördras anläggningsdelar som kvarlämnas efter byggnation
J91	- Servitut för jägarns vägröj	Tillägg nyflyttarbåt gäller från byggtårst och 120 månader för:
J911	- Servitut för diken, dammar och åtgärder för vattenhantering	12 - Tillägg nyflyttarbåt för upplags
J92	- Servitut för tillfart i samband med drifk och underhållsåtgärder	13 - Tillägg nyflyttarbåt för arbets- och transportväg, tilläggslig för annan trafik
V11	- Insatstid vägröj för väg över eller under jägarns anläggning	10 - Tillägg nyflyttarbåt för etablering
		111 - Tillägg nyflyttarbåt för kvarlämnad

SÄRSKILDA BESLUT SOM TAS I SAMBAND
MED FASTSTÄLLELSE AV JÄRNVÄGSPLAN

☐ Indragning av väg från allmänt underhåll

SKYDDSAÅTGÄRDER OCH FÖRSIKTIGHETSMÅTT

● ● ● ● ● ● ● Markering eller avgränsning av skyddsåtgärder och

Sk1 - Järnvägsnära bullerskyddsskärm (2,0m över RÖK)	Sk6 - Järnvägsnära faunastängsel (2,2m över RÖK)
Sk3 - Fastighetsnära bullerskydd, fasadåtgärd	Sk8 - Biotopskydd för träd
Sk4 - Fastighetsnära bullerskydd, lokal skärm på uteplats	Sk9 - Torrtrumma för djur
Sk5 - Dagvattenmagasin	Sk10 - Trädskyddsskärm

VERKSAMHETER/ÅTGÄRDER SOM UNDANTAS
FRÅN FÖRBUD ENLIGT MILJÖBALKEN

 Markering eller avgränsning av strandskydd

 Markering eller avgränsning av biotopskydd

Förbuden som avser verksamhet eller åtgärd inom generellt biotopskyddsområde (7:11 2st.MB) gäller inte byggande av allmän väg/järnväg.

Förbuden mot åtgärder inom strandskyddsområde (7:15 MB) gäller inte byggand
av allmän väg/färbvåg.

Skyldigheten att göra anmälan för samråd enligt 12:6 MB gäller inte för de verksamheter och åtgärder som behövs för att bygga vägen/järnvägen och som fastställs och ingår i vägområde för allmän väg/järnvägsmark eller område för tillfälliga nyttjanderätt.

LOKALISERINGSFIGUR

ÖVRIGA BETECKNINGAR

Fastighet som ägs av Trafikverket och som

	försättningsvis ska vara järnvägsmark
1:79	Fastighetsbeteckning
— + —	Kommungräns
— — —	Traktgräns
— — — — —	Fastighetsgräns
— — — — —	Befintlig vägrätt och
— — — — —	övriga befintliga rättigheter
— — — — —	Illustrationslinje

BEFINTLIG, PLAN

Diagram illustrating various map symbols and their corresponding labels:

- Byggnad (Building)
- Järnvägsspår (Railway track)
- Väg/Gata (Road/Street)
- Strandlinje (Coastline)
- Koordinatkryss (Coordinate cross)
- Höjdkurvor (Contour lines)



COORDINATSYSTEM | PLAN: SWREF 99 18 00 / COORDINATSYSTEM | HÖJD: RH 2000


TYP AV PLAN		JÄRNVÄGSPLAN	
LEVERANTÖR  TYRÉNS KONSTRUKTION ÖSTLÄNKEN	ANVÄNDNING LÖPSTRÄCKNING 164657	LEVERANS/ÄNDRINGS-PM KONSTRUKTIONSSUMMER	TEKNIKOMRÅDE PLAN OCH TILLSTÄND GRANSNINGSSÄTUS / SYFTE GODKÄND HÄNDELSESTYP GRANSKNINGSHANDLING PLANÄNDRINGSTYP GEMENSAM KLÖPTE-METER 3:000 - 4:000 RITNINGSSUMMER PROJEKT 01P4-000-110-4:1000 BLAD 2004 2005
 TRAFIKVERKET	PROGRAM ÖSTLÄNKEN GERSTABERG-LÄNGSJÖN KM 0+000 - 14+700 PLANKARTA		
SKAPAD AV AF-TYRÉNS/JETO GRANSKAD AV AF-TYRÉNS/PEAN GODKÄND AV AF-TYRÉNS/DOHA	DATUM 2022-08-19	SKALA 1:2000	FÖRVALT RITNINGSSUMMER FÖRVALTNING 2004 2005
			NÄSTA BLAD - ÄNDR.

2022-08-16 Tyrens_mart

pw:\pwis,trafikverket.local\PWPOBInvestera\Documents\Projekt\Stråk 36\137617-Ostlänken\Kontrakt\OLP4 Södertälje-Trosa\00-09\Ritning\OLP4-00-110-4-1000-3_4-200



 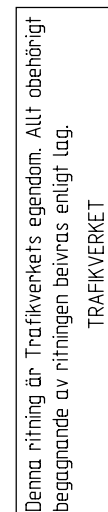


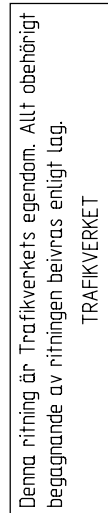


TECKENFÖRKLARING

Aktualiseringsdatum grundkarta: 2020-07-07
Aktualiseringsdatum fastighetskarta: 2021-09-06

NY ANLÄGGNING

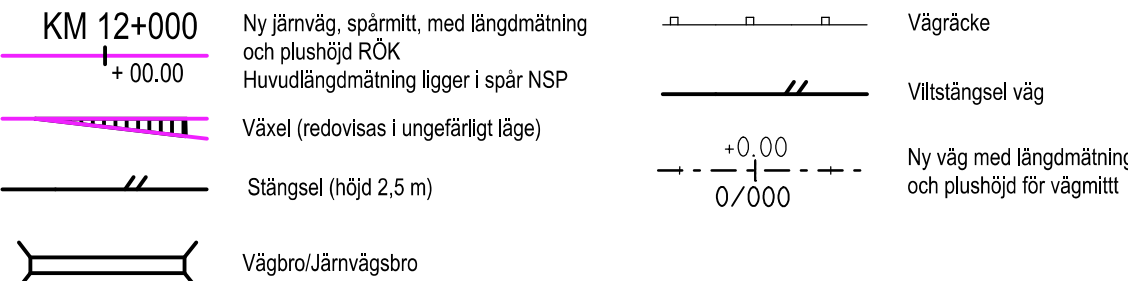

MARKANSPRÅK

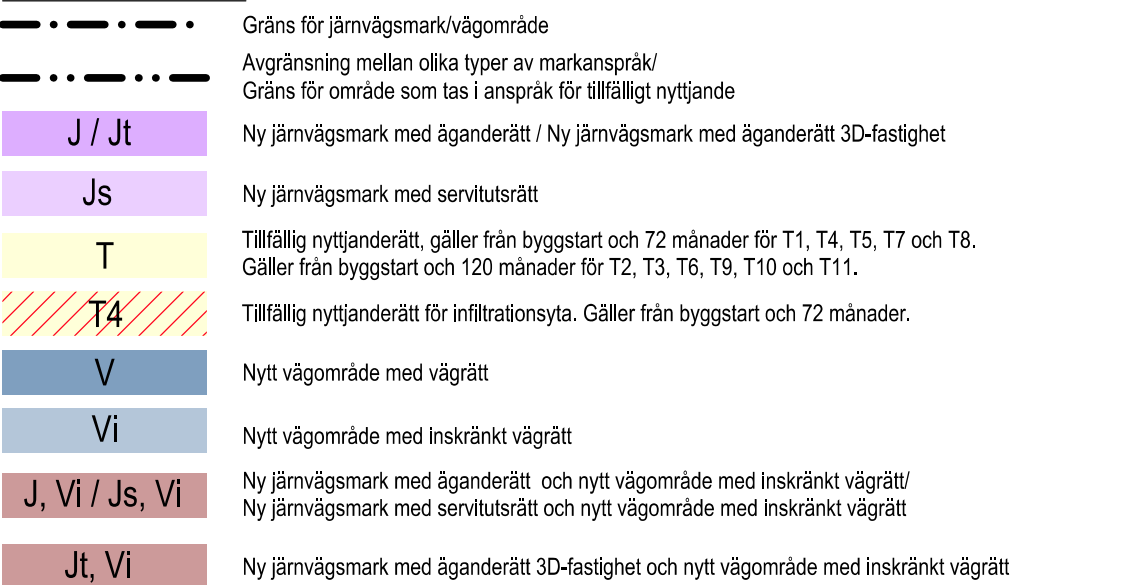

Js1 - Servitut för serviceväg / räddningsväg
Js4 - Servitut för järnvägsanläggningens grundkonstruktion
Js6 - Servitut för parkeringsyta för räddningstjänstens fordon, servicefordon mm.
Js7 - Servitut för anläggande och vidmakthållande av ledningar
Js8 - Servitut för trådsäkring
Js9 - Servitut för skötselyta (Vid stängsel gäller servitutet 1 meter ut från stängslet)
Js10 - Servitut för järnvägsbro
Js11 - Servitut för diken, dammar och åtgärder för vattenhantering
Js12 - Servitut för tillfart i samband med drift- och underhållsåtgärder
V1 - Inskränkt vägrätt för väg över eller under järnvägsanläggning.
V12 - Inskränkt vägrätt för väg över eller under servitutsrätt för järnvägsanläggning.

Tillfällig nyttjanderätt gäller från byggstart och 72 månader för:
T1 - Tillfällig nyttjanderätt för etablering
T4 - Tillfällig nyttjanderätt för infiltrationsområde
T5 - Tillfällig nyttjanderätt för tillfälliga trafikordningar
T7 - Tillfällig nyttjanderätt för anläggningsarbeten
T8 - Tillfällig nyttjanderätt för underjordiska anläggningsdelar som kvarlämnas efter byggnation

Tillfällig nyttjanderätt gäller från byggstart och 120 månader för:
T2 - Tillfällig nyttjanderätt för upplag
T3 - Tillfällig nyttjanderätt för arbets- och transportväg, tillgänglig
T9 - Tillfällig nyttjanderätt för etablering
T10 - Tillfällig nyttjanderätt för kvävering
T11 - Tillfällig nyttjanderätt för kvävering

SÄRSKILDA BESLUT SOM TAS I SAMBAND MED FASTSTÄLLELSE AV JÄRNVÄGSPLAN

Indragning av väg från allmänt underhåll

SKYDDSÅTGÄRDER OCH FÖRSIKTIGHETSMÅTT

Markering eller avgränsning av skyddsåtgärder och försiktighetsmått

Sk1 - Järnvägsnära bullerskyddsskärm (2,0m över RÖK)
Sk3 - Fastighetsnära bullerskydd, fastighetsgräns
Sk4 - Fastighetsnära bullerskydd, lokal skärm på uteplats
Sk5 - Dagvattenmagasin
Sk6 - Järnvägsnära ljudnedsättare (2,2m över RÖK)
Sk8 - Biotopskydd för träd
Sk9 - Torrtorrmåla för djur
Sk10 - Trädskyddsskärm

VERKSAMHETER/ÅTGÄRDER SOM UNDTAS FRÅN FÖRBUD ENLIGT MILJÖBALKEN

Markering eller avgränsning av strandskydd


Markering eller avgränsning av biotopskydd

Förbudet som avser verksamhet eller åtgärd inom generellt biotopskyddsområde (7:11 2st.MB) gäller inte byggnad av allmän väg/järnväg.

Förbudet mot åtgärder inom strandskyddsområde (7:15 MB) gäller inte byggnad av allmän väg/järnväg.

Skyddigheten att göra anmälan för samråd enligt 12:6 MB gäller inte för de verksamheter och åtgärder som behövs för att bygga vägen/järnvägen och som fastställs och ingår i vägområde för allmän väg/järnvägsmark eller område för tillfällig nyttjanderätt.


LOKALISERINGSFIGUR

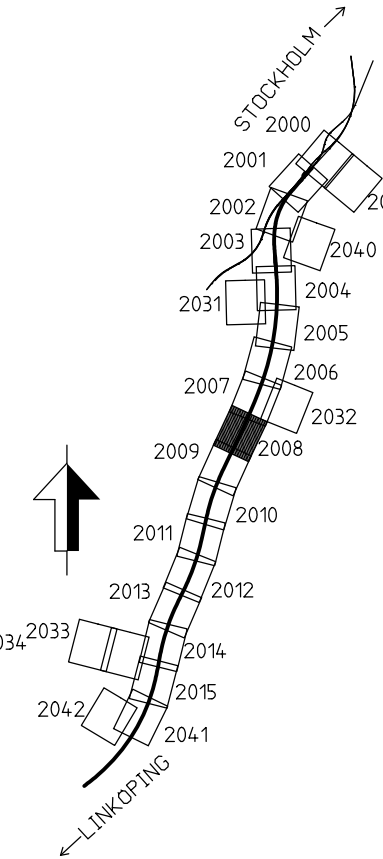

TECKENFÖRKLARING

Aktualiseringsdatum grundkarta: 2020-07-07
Aktualiseringsdatum fastighetskarta: 2021-09-06

NY ANLÄGGNING

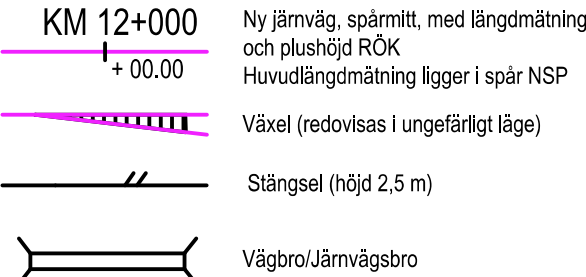

MARKANSPRÅK

- Gräns för järnvägsmark/vägområde
- Avgränsning mellan olika typer av markanspråk/ Gräns för område som tas i anspråk för tillfälligt nyttjande
- J / Jt Ny järnvägsmark med äganderätt / Ny järnvägsmark med äganderätt 3D-fastighet
- Js Ny järnvägsmark med servitutsrätt
- T Tillfällig nyttjanderätt, gäller från byggstart och 72 månader för T1, T4, T5, T7 och T8. Gäller från byggstart och 120 månader för T2, T3, T6, T9, T10 och T11.
- T4 Tillfällig nyttjanderätt för infiltrationsyta. Gäller från byggstart och 72 månader.
- V Nytt vägområde med vägrätt
- Vi Nytt vägområde med inskränkt vägrätt
- J, Vi / Js, Vi Ny järnvägsmark med äganderätt och nytt vägområde med inskränkt vägrätt/ Ny järnvägsmark med servitutsrätt och nytt vägområde med inskränkt vägrätt
- Jt, Vi Ny järnvägsmark med äganderätt 3D-fastighet och nytt vägområde med inskränkt vägrätt

- Js1 - Servitut för serviceväg / räddningsväg
- Js4 - Servitut för järnvägsanläggningens grundkonstruktion
- Js6 - Servitut för parkeringsyta för räddningstjänstens fordon, servicefordon mm.
- Js7 - Servitut för anläggande och vidmakthållande av ledningar
- Js8 - Servitut för trådsäkring
- Js9 - Servitut för skötselyta (Vid stängsel gäller servitutet 1 meter ut från stängslet)
- Js10 - Servitut för järnvägsbro
- Js11 - Servitut för diken, dammar och åtgärder för vattenhantering
- Js12 - Servitut för tillfart i samband med drift- och underhållsåtgärder
- Vi1 - Inskränkt vägrätt för väg över eller under järnvägsanläggning
- Vi2 - Inskränkt vägrätt för väg över eller under servitutsrätt för järnvägsanläggning
- Tillfällig nyttjanderätt gäller från byggstart och 72 månader för: T1 - Tillfällig nyttjanderätt för etablering
- T4 - Tillfällig nyttjanderätt för infiltrationsområde
- T5 - Tillfällig nyttjanderätt för tillfälliga trafikordningar
- T7 - Tillfällig nyttjanderätt för anläggningsarbeten
- T8 - Tillfällig nyttjanderätt för underjordiska anläggningsdelar som kvarlämnas efter byggnation
- Tillfällig nyttjanderätt gäller från byggstart och 120 månader för: T2 - Tillfällig nyttjanderätt för upplag
- T3 - Tillfällig nyttjanderätt för arbets- och transportväg
- T9 - Tillfällig nyttjanderätt för arbets- och transportväg, tillgänglig för annan trafik
- T10 - Tillfällig nyttjanderätt för etablering
- T11 - Tillfällig nyttjanderätt för kväverning

SÄRSKILDA BESLUT SOM TAS I SAMBAND MED FASTSTÄLLELSE AV JÄRNVÄGSPLAN

- Indragning av väg från allmänt underhåll

SKYDDSÅTGÄRDER OCH FÖRSIKTIGHETSMÅTT

- Markering eller avgränsning av skyddsåtgärder och försiktighetsmått
- Sk1 - Järnvägsnära bullerskyddsskärm (2,0m över RÖK)
- Sk6 - Järnvägsnära ljudnedsättare (2,2m över RÖK)
- Sk8 - Fastighetsnära bullerskydd, fastighetsgräns
- Sk9 - Torrturms för djur
- Sk4 - Fastighetsnära bullerskydd, lokal skärm på uteplats
- Sk5 - Dagvattenmagasin
- Sk10 - Trädskyddsskärm

VERKSAMHETER/ÅTGÄRDER SOM UNDTAS FRÅN FÖRBUD ENLIGT MILJÖBALKEN


- Markering eller avgränsning av strandskydd
- Markering eller avgränsning av biotopskydd

Förbudet som avser verksamhet eller åtgärd inom generellt biotopskyddsområde (7:11 2st.MB) gäller inte byggnade av allmän väg/järnväg.

Förbudet mot åtgärder inom strandskyddsområde (7:15 MB) gäller inte byggnade av allmän väg/järnväg.

Skyddigheten att göra anmälan för samråd enligt 12:6 MB gäller inte för de verksamheter och åtgärder som behövs för att bygga vägen/järnvägen och som fastställs och ingår i vägområde för allmän väg/järnvägsmark eller område för tillfällig nyttjanderätt.

LOKALISERINGSFIGUR

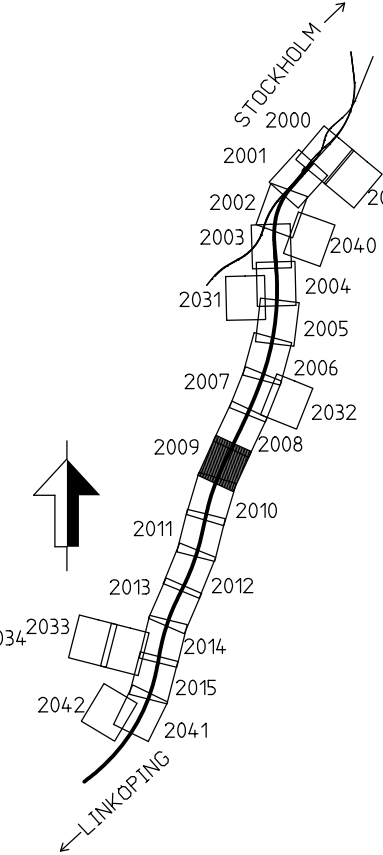

ÖVRIGA BETECKNINGAR

- Fastighet som ägs av Trafikverket och som fortsättningsvis ska vara järnvägsmark
- Fastighetsbeteckning
- Kommungräns
- Traktgräns
- Fastighetsgräns
- Befintlig vägrätt och övriga befintliga rättigheter
- Illustrationslinje
- Byggnad
- Järnvägsspår
- Väg/Gata
- Strandlinje
- Koordinatkryss
- Höjdkurvor

KOORDINATSYSTEM I PLAN: SWEREF 99 18 00 / KOORDINATSYSTEM I HÖJD: RH 2000

JÄRNVÄGSPLAN			
LEVERANTÖR		TEKNISKT	
TYRÉNS		PLAN OCH TILLSTÅND	
UPPDRAGSNUMMER 14 64 57		GRANDINNESTATUS / SYFTE	
KONSTRUKTIONSNUMMER		GODKÄND	
TRAFIKVERKET		GRANSKNINGSHANDLING	
SKAPAD AV		ANLÄGGNINGSTYP	
GRANSKAD AV		GEMENSAM	
ÄF-TYRÉNS/PEAN		PROJEKTERARE	
GRANDAD AV		8+000 - 9+000	
BOKAD AV		BANDEL	
ÄF-TYRÉNS/PGHA		506	
DATUM		RITINGSNUMMER PROJEKT	
2022-08-19		OLP4-00-110-4-1000	
PLANKARTA		BLAD	
SKALA 1:2000		2009	
FORMAT A1		NÄSTA BLAD	
RITINGSNUMMER FÖRVALTNING		2010	
ANDR			

TECKENFÖRKLARING

Aktualiseringsdatum grundkarta: 2020-07-07
Aktualiseringsdatum fastighetskarta: 2021-09-06

NY ANLÄGGNING

KM 12+000
+ 00.00
Nytt järnvägsspår, spårmitl. med längdmätning och plusshöjd RÖK
Huvudlängdmätning ligger i spår NSP
Växel (redovisas i ungefärligt läge)
Stängsel (höjd 2,5 m)

Vägräcke
Växstängsel väg
Nytt järnvägsspår med längdmätning och plusshöjd för vägmitt

Vägbro/Järnvägsbro

MARKANSPRÅK

Gräns för järnvägsmark/vägområde
Avgränsning mellan olika typer av markanspråk/
Gräns för område som tas i anspråk för tillfälligt nyttjande
Nytt järnvägsområde med äganderätt / Ny järnvägsmark med äganderätt 3D-fastighet
Nytt järnvägsområde med servitutsrätt
Tillfällig nyttjanderätt, gäller från byggstart och 72 månader för T1, T4, T5, T7 och T8.
Gäller från byggstart och 120 månader för T2, T3, T6, T9, T10 och T11.
Tillfällig nyttjanderätt för infiltrationsyta. Gäller från byggstart och 72 månader.
Nytt vägområde med vägrätt
Nytt vägområde med inskränkt vägrätt
Nytt järnvägsområde med äganderätt och nytt vägområde med inskränkt vägrätt/
Nytt järnvägsområde med servitutsrätt och nytt vägområde med inskränkt vägrätt
Nytt järnvägsområde med äganderätt 3D-fastighet och nytt vägområde med inskränkt vägrätt

Js1 - Servitut för serviceväg / räddningsväg
Js4 - Servitut för järnvägsanläggningens grundkonstruktion
Js6 - Servitut för parkeringsyta för räddningstjänstens fordon, servicefordon m.m.
Js7 - Servitut för anläggande och vidmakthållande av ledningar
Js8 - Servitut för trådsäkring
Js9 - Servitut för skötselyta (Vid stängsel gäller servitutet 1 meter ut från stängslet)
Js10 - Servitut för järnvägsbro
Js11 - Servitut för diken, dammar och åtgärder för vattenhantering
Js12 - Servitut för tillfart i samband med drift- och underhållsåtgärder
V1 - Inskränkt vägrätt för väg över eller under järnvägsanläggning.
V12 - Inskränkt vägrätt för väg över eller under servitutsrätt för järnvägsanläggning.
Tillfällig nyttjanderätt gäller från byggstart och 72 månader för:
T1 - Tillfällig nyttjanderätt för etablering
T4 - Tillfällig nyttjanderätt för infiltrationsområde
T5 - Tillfällig nyttjanderätt för tillfälliga trafikordningar
T7 - Tillfällig nyttjanderätt för anläggningsarbeten
T8 - Tillfällig nyttjanderätt för underjordiska anläggningsdelar som kvarlämnas efter byggnation
Tillfällig nyttjanderätt gäller från byggstart och 120 månader för:
T2 - Tillfällig nyttjanderätt för upplag
T3 - Tillfällig nyttjanderätt för arbets- och transportväg, tillgänglig
T9 - Tillfällig nyttjanderätt för arbets- och transportväg, tillgänglig
T10 - Tillfällig nyttjanderätt för etablering
T11 - Tillfällig nyttjanderätt för kvävering

SÄRSKILDA BESLUT SOM TAS I SAMBAND MED FASTSTÄLLELSE AV JÄRNVÄGSPLAN

Indragning av väg från allmänt underhåll

SKYDDSÅTGÄRDER OCH FÖRSIKTIGHETSMÅTT

Markering eller avgränsning av skyddsåtgärder och försiktighetsmått

Sk1 - Järnvägsnära bullerskyddsskärm (2,0m över RÖK)
Sk8 - Fastighetsnära bullerskydd, fasteåtgärd
Sk4 - Fastighetsnära bullerskydd, lokal skärm på uteplats
Sk5 - Dagvattenmagasin
Sk6 - Järnvägsnära ljudnedsättning (2,2m över RÖK)
Sk8 - Biotopskydd för träd
Sk9 - Torrturms för djur
Sk10 - Trädskyddsskärm

VERKSAMHETER/ÅTGÄRDER SOM UNDTAS FRÅN FÖRBUD ENLIGT MILJÖBALKEN


Markering eller avgränsning av strandskydd
Markering eller avgränsning av biotopskydd

Förbudet som avser verksamhet eller åtgärd inom generellt biotopskyddsområde (7:11 2st.MB) gäller inte byggande av allmän väg/järnväg.

Förbudet mot åtgärder inom strandskyddsområde (7:15 MB) gäller inte byggande av allmän väg/järnväg.

Skyddigheten att göra anmälan för samråd enligt 12:6 MB gäller inte för de verksamheter och åtgärder som behövs för att bygga vägen/järnvägen och som fastställs och ingår i vägområde för allmän väg/järnvägsmark eller område för tillfällig nyttjanderätt.

LOKALISERINGSFIGUR

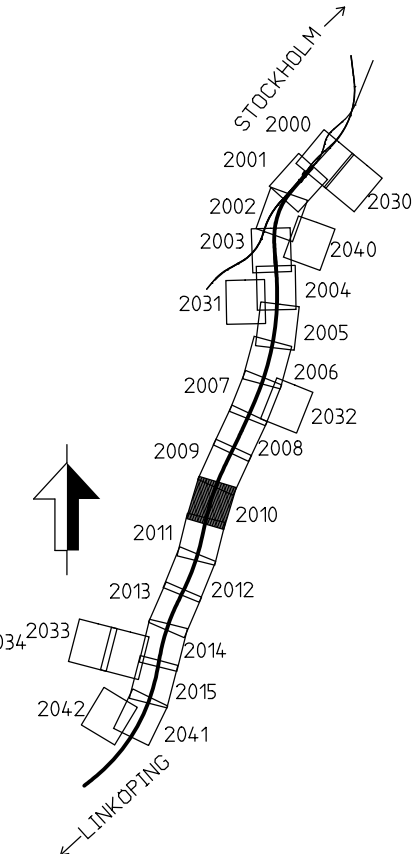


ÖVRIGA BETECKNINGAR

Fastighet som ägs av Trafikverket och som fortsättningsvis ska vara järnvägsmark
Fastighetsbeteckning
Kommungräns
Traktgräns
Fastighetsgräns
Befintlig vägrätt och övriga befintliga rättigheter
Illustrationslinje
Byggnad
Järnvägsspår
Väg/Gata
Strandlinje
Koordinatkryss
Höjdkurvor

BEFINTLIG, PLAN

KOORDINATSYSTEM I PLAN: SWEREF 99 18 00 / KOORDINATSYSTEM I HÖJD: RH 2000

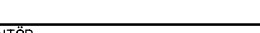
JÄRNVÄGSPLAN			
TYP AV PLAN	LEVERANS/ANDRINGS-PM		TEKNISKT
LEVERANTÖR	UPPDRAGSNUMMER	KONSTRUKTIONSNUMMER	PLAN OCH TILLSTÅND
	146457	~	GRANSKNINGSSTATUS / SYFTE GÖDKÄN
PROGRAM ÖSTLÄNKEN			
GERSTABERG-LÅNGS JON KM 0+000 - 14+700			
PLANKARTA			
SKALA	FORMAT	GRANSKNINGSFÖRVALTN	BÄNKL
1:2000	A1	2010	506
DATUM		NÄSTA BLAD	
2022-08-19		ANDR-	




TECKENFÖRKLARING

Aktualiseringsdatum grundkarta: 2020-07-07
Aktualiseringsdatum fastighetskarta: 2021-09-06

NY ANLÄGGNING

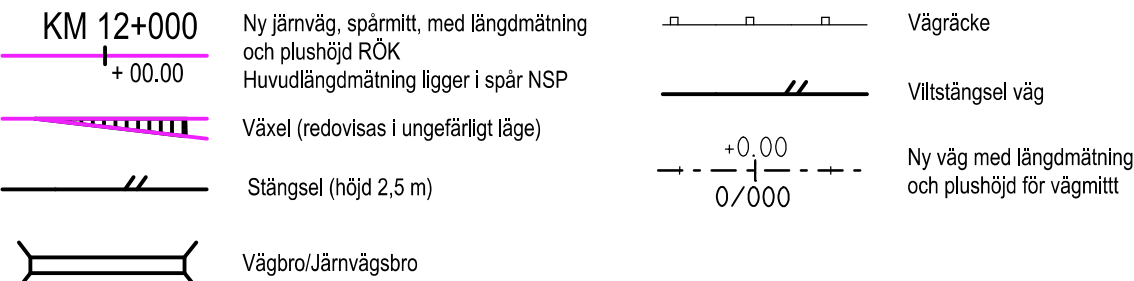

MARKANSPRÅK

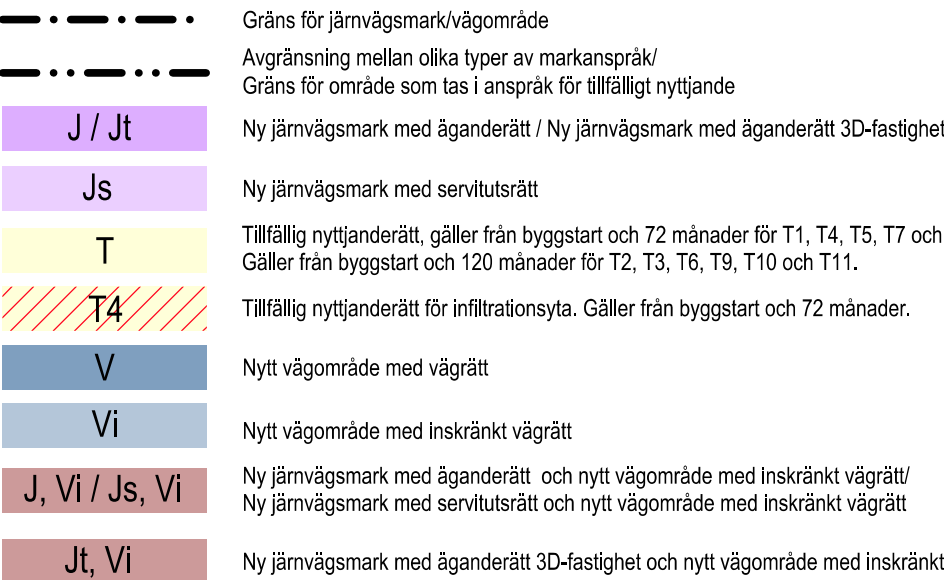

Js1 - Servitut för serviceväg / räddningsväg
Js4 - Servitut för järnvägsanläggningens grundkonstruktion
Js6 - Servitut för parkeringsyta för räddningstjänstens fordon, servicefordon m.m.
Js7 - Servitut för anläggande och vidmakthållande av ledningar
Js8 - Servitut för trådsäkring
Js9 - Servitut för skötselyta (Vid stängsel gäller servitutet 1 meter ut från stängslet)
Js10 - Servitut för järnvägsbro
Js11 - Servitut för diken, dammar och åtgärder för vattenhantering
Js12 - Servitut för tillfart i samband med drift- och underhållsåtgärder
Vi1 - Inskänkt vägrätt för väg över eller under järnvägsanläggning.
Vi2 - Inskänkt vägrätt för väg över eller under servitutsrätt för järnvägsanläggning.

Tillfällig nyttjanderätt gäller från byggstart och 72 månader för:
T1 - Tillfällig nyttjanderätt för etablering
T4 - Tillfällig nyttjanderätt för infiltrationsområde
T5 - Tillfällig nyttjanderätt för tillfälliga trafikordningar
T7 - Tillfällig nyttjanderätt för anläggningsarbeten
T8 - Tillfällig nyttjanderätt för underjordiska anläggningsdelar som kvarlämnas efter byggnation

Tillfällig nyttjanderätt gäller från byggstart och 120 månader för:
T2 - Tillfällig nyttjanderätt för upplag
T3 - Tillfällig nyttjanderätt för arbets- och transportväg
T9 - Tillfällig nyttjanderätt för arbets- och transportväg, tillgänglig för annan trafik
T10 - Tillfällig nyttjanderätt för etablering
T11 - Tillfällig nyttjanderätt för kvävering

SÄRSKILDA BESLUT SOM TAS I SAMBAND MED FASTSTÄLLELSE AV JÄRNVÄGSPLAN

Indragning av väg från allmänt underhåll

SKYDDSÅTGÄRDER OCH FÖRSIKTIGHETSMÅTT

Markering eller avgränsning av skyddsåtgärder och försiktighetsmått

Sk1 - Järnvägsnära bullerskyddsskärm (2,0m över RÖK)
Sk3 - Fastighetsnära bullerskydd, fastställt
Sk4 - Fastighetsnära bullerskydd, lokal skärm på uteplats
Sk5 - Dagvattenmagasin
Sk6 - Järnvägsnära faunaskydd (2,2m över RÖK)
Sk8 - Biotopskydd för träd
Sk9 - Torrtumma för djur
Sk10 - Trädskyddsskärm

VERKSAMHETER/ÅTGÄRDER SOM UNDTAS FRÅN FÖRBUD ENLIGT MILJÖBALKEN

Markering eller avgränsning av strandskydd


Markering eller avgränsning av biotopskydd

Förbudet som avser verksamhet eller åtgärd inom generellt biotopskyddsområde (7:11 2st.MB) gäller inte byggande av allmän väg/järnväg.

Förbudet mot åtgärder inom strandskyddsområde (7:15 MB) gäller inte byggande av allmän väg/järnväg.

Skyldigheten att göra anmälan för samråd enligt 12:6 MB gäller inte för de verksamheter och åtgärder som behövs för att bygga vägen/järnvägen och som fastställs och ingår i vägområde för allmän väg/järnvägsmark eller område för tillfällig nyttjanderätt.


LOKALISERINGSFIGUR

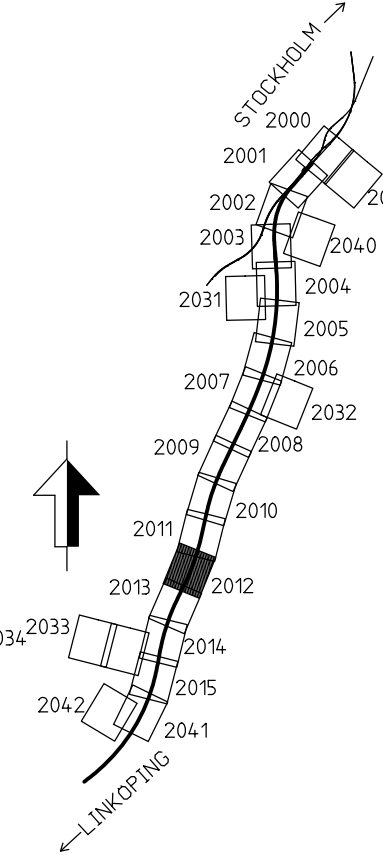


TECKENFÖRKLARING

Aktualiseringsdatum grundkarta: 2020-07-07
Aktualiseringsdatum fastighetskarta: 2021-09-06

NY ANLÄGGNING

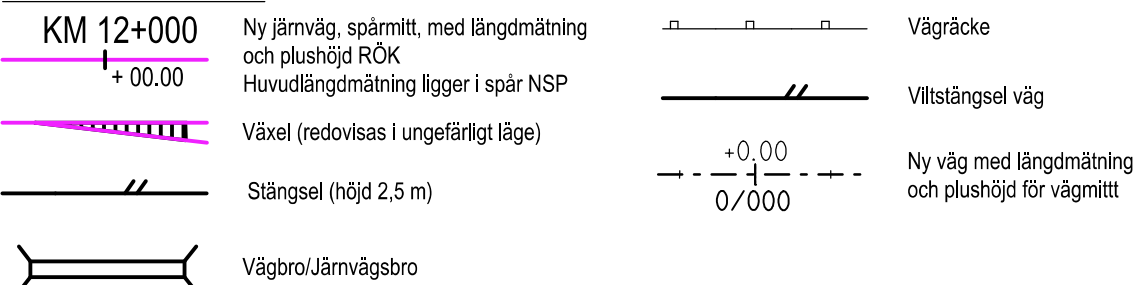

MARKANSPRÅK

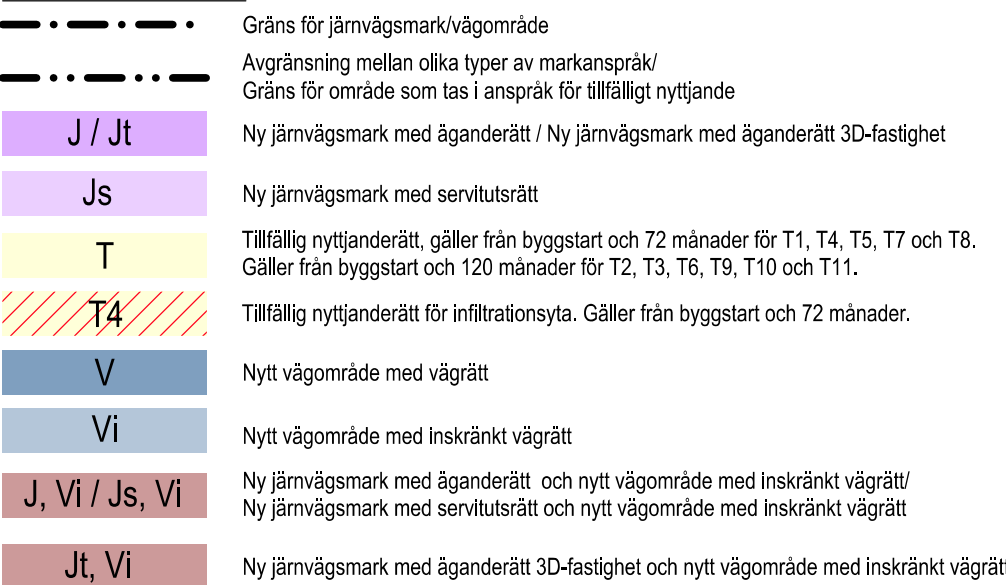

Js1 - Servitut för serviceväg / räddningsväg
Js4 - Servitut för järnvägsanläggningens grundkonstruktion
Js6 - Servitut för parkeringsyta för räddningstjänstens fordon, servicefordon mm.
Js7 - Servitut för anläggande och vidmakthållande av ledningar
Js8 - Servitut för trådsäkring
Js9 - Servitut för skötsel (Vid stängsel gäller servitutet 1 meter ut från stängslet)
Js10 - Servitut för järnvägsbro
Js11 - Servitut för diken, dammar och åtgärder för vattenhantering
Js12 - Servitut för tillfart i samband med drift- och underhållsåtgärder
Vi1 - Inskränkt vägrätt för väg över eller under järnvägsanläggning.
Vi2 - Inskränkt vägrätt för väg över eller under servitutsrätt för järnvägsanläggning.

Tillfällig nyttjanderätt gäller från byggstart och 72 månader för:
T1 - Tillfällig nyttjanderätt för etablering
T4 - Tillfällig nyttjanderätt för infiltrationsområde
T5 - Tillfällig nyttjanderätt för tillfälliga trafikordningar
T7 - Tillfällig nyttjanderätt för anläggningsarbeten
T8 - Tillfällig nyttjanderätt för underjordiska anläggningsdelar som kvarlämnas efter byggnation

Tillfällig nyttjanderätt gäller från byggstart och 120 månader för:
T2 - Tillfällig nyttjanderätt för upplag
T3 - Tillfällig nyttjanderätt för arbets- och transportväg
T9 - Tillfällig nyttjanderätt för arbets- och transportväg, tillgänglig för annan trafik
T10 - Tillfällig nyttjanderätt för etablering
T11 - Tillfällig nyttjanderätt för kvävering

SÄRSKILDA BESLUT SOM TAS I SAMBAND MED FASTSTÄLLELSE AV JÄRNVÄGSPLAN

Indragning av väg från allmänt underhåll

SKYDDSÅTGÄRDER OCH FÖRSIKTIGHETSMÅTT

Markering eller avgränsning av skyddsåtgärder och försiktighetsmått

Sk1 - Järnvägsnära bullerskyddsskärm (2,0m över RÖK)
Sk3 - Fastighetsnära bullerskydd, fastställt
Sk4 - Fastighetsnära bullerskydd, lokal skärm på uteplats
Sk5 - Dagvattenmagasin
Sk6 - Järnvägsnära faunastängsel (2,2m över RÖK)
Sk8 - Biotopskydd för träd
Sk9 - Torrtunnna för djur
Sk10 - Trädskyddsskärm

VERKSAMHETER/ÅTGÄRDER SOM UNDTAS FRÅN FÖRBUD ENLIGT MILJÖBALKEN

Markering eller avgränsning av strandskydd


Markering eller avgränsning av biotopskydd

Förbudet som avser verksamhet eller åtgärd inom generell biotopskyddsområde (7:11 2st.MB) gäller inte byggande av allmän väg/järnväg.

Förbudet mot åtgärder inom strandskyddsområde (7:15 MB) gäller inte byggande av allmän väg/järnväg.

Skyddigheten att göra anmälan för samråd enligt 12:6 MB gäller inte för de verksamheter och åtgärder som behövs för att bygga vägen/järnvägen och som fastställs och ingår i vägområde för allmän väg/järnvägsmark eller område för tillfällig nyttjanderätt.


LOKALISERINGSFIGUR

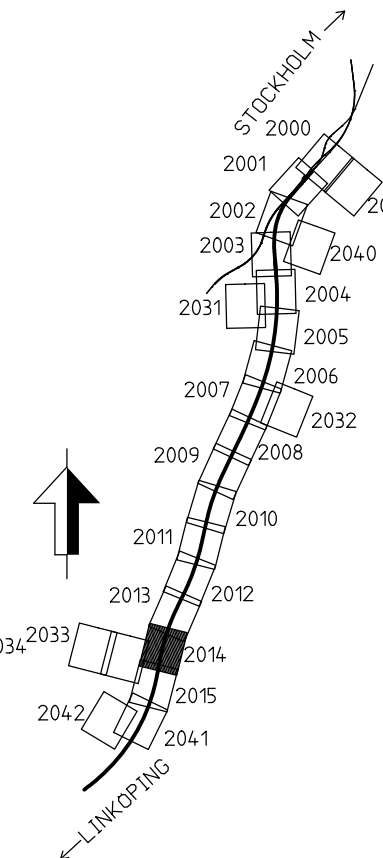


TECKENFÖRKLARING

Aktualiseringsdatum grundkarta: 2020-07-07
Aktualiseringsdatum fastighetskarta: 2021-09-06

NY ANLÄGGNING

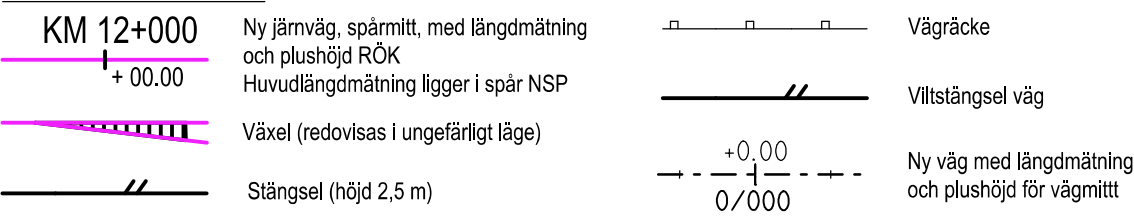

MARKANSPRÅK

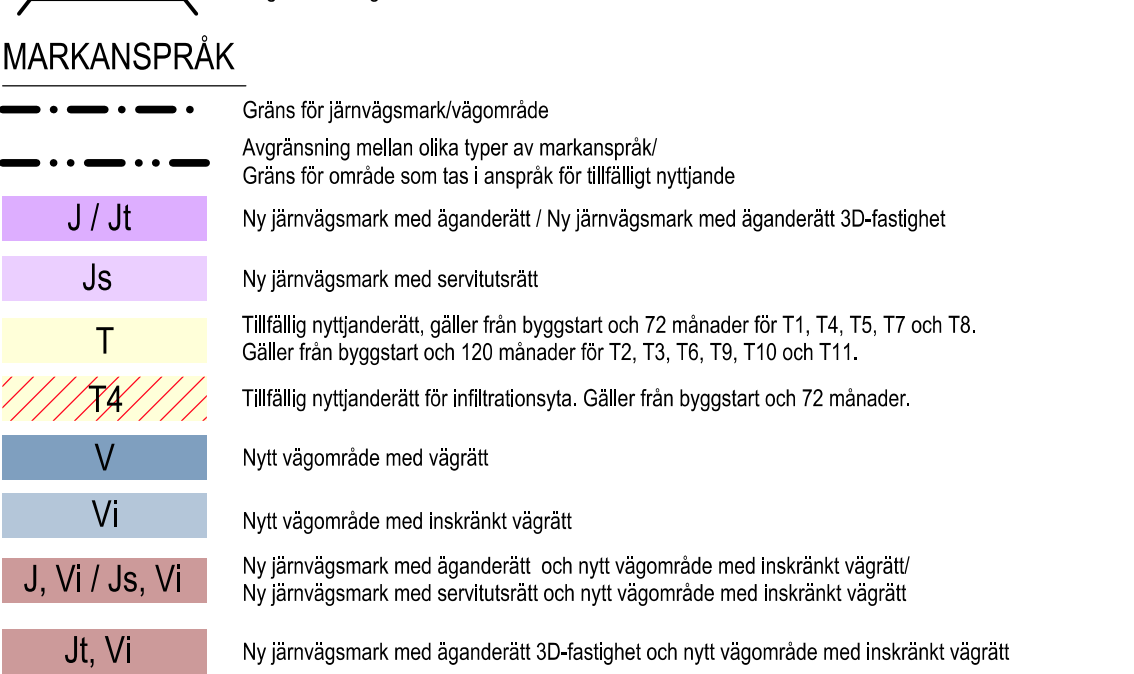

Js1 - Servitut för serviceväg / räddningsväg
Js4 - Servitut för järnvägsanläggningens grundkonstruktion
Js6 - Servitut för parkeringsyta för räddningstjänstens fordon, servicefordon m.m.
Js7 - Servitut för anläggande och vidmakthållande av ledningar
Js8 - Servitut för trådsäkring
Js9 - Servitut för skötsel (Vid stängsel gäller servitutet 1 meter ut från stängslet)
Js10 - Servitut för järnvägsbro
Js11 - Servitut för diken, dammar och åtgärder för vattenhantering
Js12 - Servitut för tillfart i samband med drift- och underhållsåtgärder
Vi1 - Inskränkt vägrätt för väg över eller under järnvägsanläggning.
Vi2 - Inskränkt vägrätt för väg över eller under servitutsrätt för järnvägsanläggning.


Tillfällig nyttjanderätt gäller från byggstart och 72 månader för:
T1 - Tillfällig nyttjanderätt för etablering
T4 - Tillfällig nyttjanderätt för infiltrationsområde
T5 - Tillfällig nyttjanderätt för tillfälliga trafikordningar
T7 - Tillfällig nyttjanderätt för anläggningsarbeten
T8 - Tillfällig nyttjanderätt för underjordiska anläggningsdelar som kvarlämnas efter byggnation

Tillfällig nyttjanderätt gäller från byggstart och 120 månader för:
T2 - Tillfällig nyttjanderätt för upplag
T3 - Tillfällig nyttjanderätt för arbets- och transportväg
T9 - Tillfällig nyttjanderätt för arbets- och transportväg, tillgänglig för annan trafik
T10 - Tillfällig nyttjanderätt för etablering
T11 - Tillfällig nyttjanderätt för kvävering


SÄRSKILDA BESLUT SOM TAS I SAMBAND MED FASTSTÄLLELSE AV JÄRNVÄGSPLAN

Indragning av väg från allmänt underhåll

SKYDDSÅTGÄRDER OCH FÖRSIKTIGHETSMÅTT

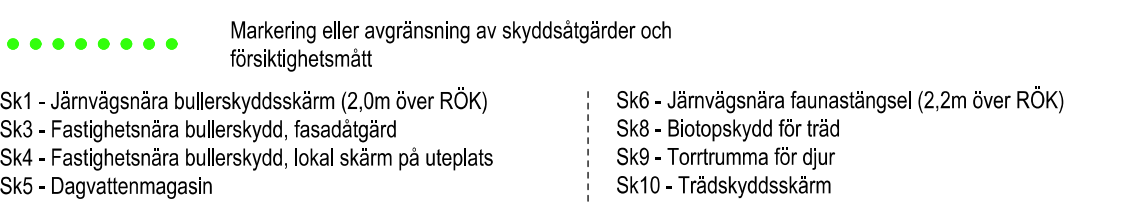

VERKSAMHETER/ÅTGÄRDER SOM UNDTAS FRÅN FÖRBUD ENLIGT MILJÖBALKEN

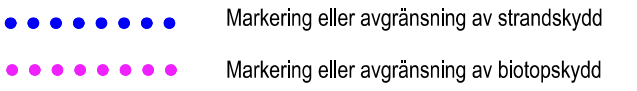

Förbudet som avser verksamhet eller åtgärd inom generellt biotopskyddsområde (7:11 2st.MB) gäller inte byggande av allmän väg/järnväg.

Förbudet mot åtgärder inom strandskyddsområde (7:15 MB) gäller inte byggande av allmän väg/järnväg.

Skyddigheten att göra anmälan för samråd enligt 12:6 MB gäller inte för de verksamheter och åtgärder som behövs för att bygga vägen/järnvägen och som fastställs och ingår i vägområde för allmän väg/järnvägsmark eller område för tillfällig nyttjanderätt.

LOKALISERINGSFIGUR

