


Översiktning av Trafikverkets ägda och/eller delägda
beställare av riktlinjer enligt lag.
TRAFIKVERKET

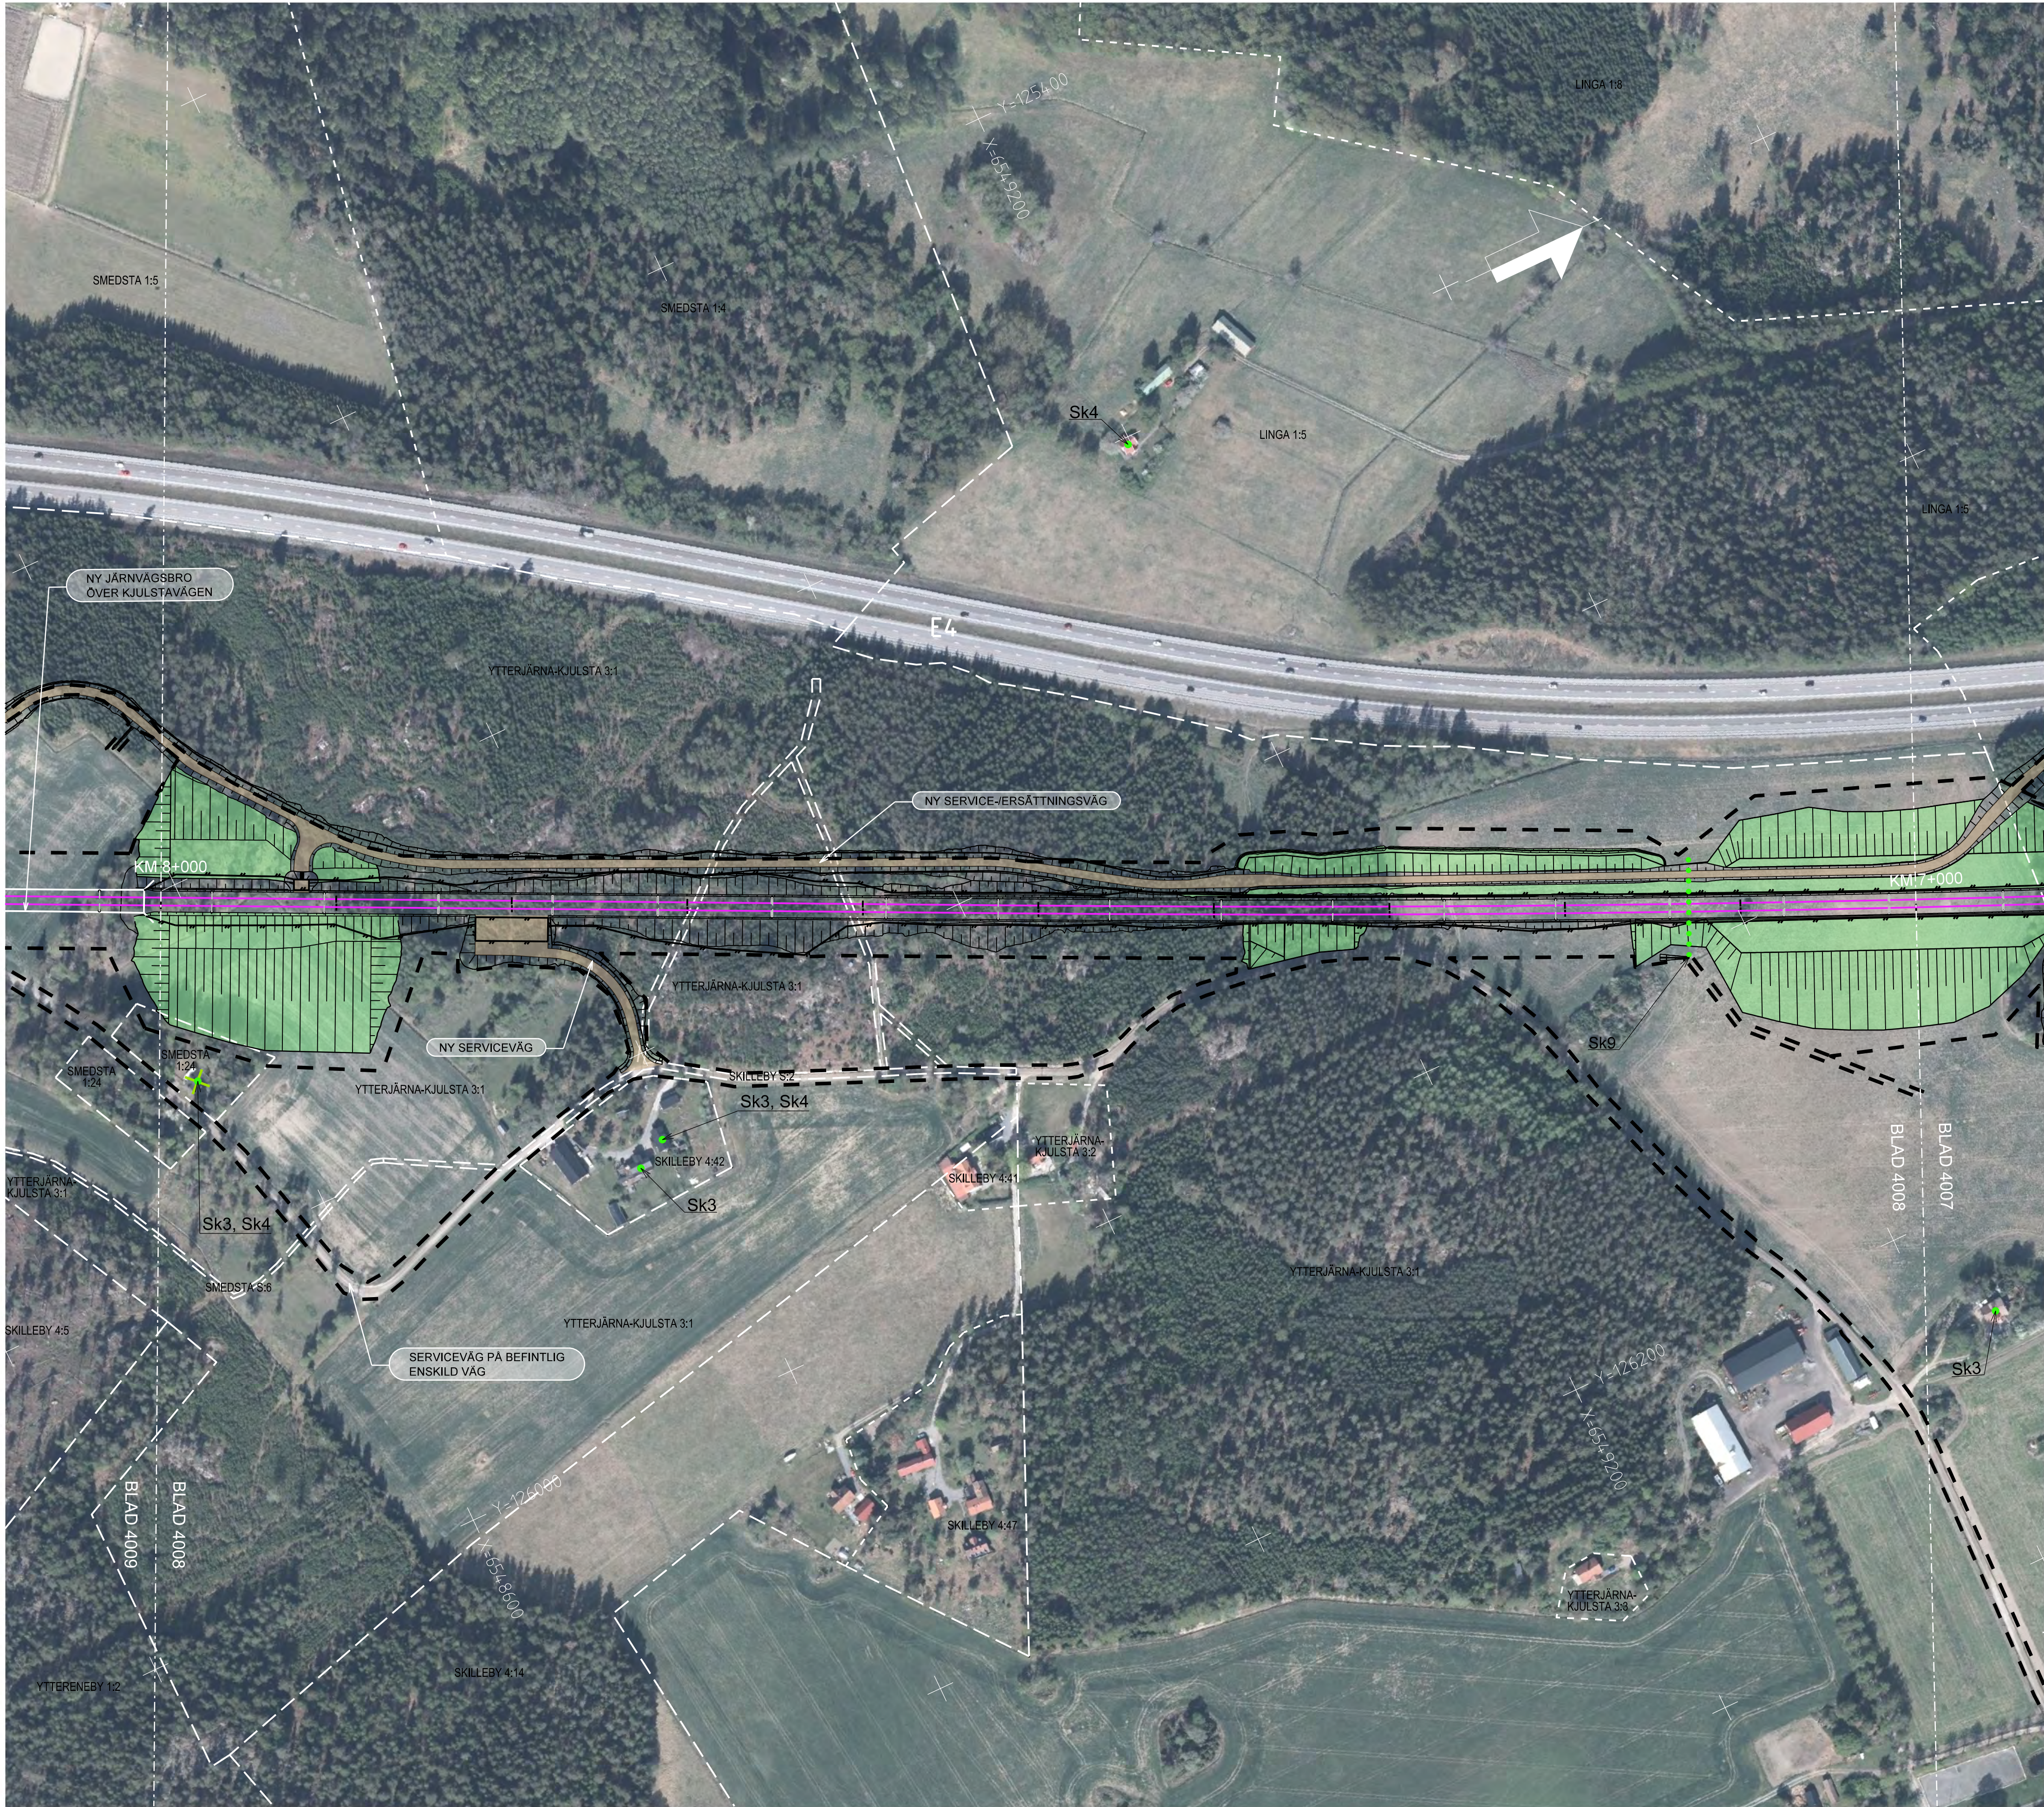

TECKENFÖRKLARING


NY ANLÄGGNING

- KM 12+000 Ny järnväg, spårmitt, med längdmätning
- Huvudlängdmätning ligger i nedspår
- Projekterad växel
- Spårstaket mellan spår
- Viltstängsel
- Gräns för järnvägsmark/vägområde
- Vägbro/Järnvägsbro (Visas som vit på karta)
- Kontaktledningsbrygga/Kontaktledningsstolpe/Utliggare
- Tunnel
- Spårområde
- Dagvattenmagasin
- Vägyta
- Trumma till dagvattensystem
- Jord- eller bergslänt
- Tryckbank
- Teknikgårdar
- Skx Skyddsåtgärder med beteckning. För beteckningens betydelse, se planbeskrivning eller teckenförklaring för plankarta.
- Järnvägsnära bullerskyddsskärm
- Stödmur
- Slängsel
- Fastighet som erbjuds förvärf
- Byggnad som löses in och rivs

BEFINTLIG

- (Visas som vita på kartan)
- 1:79
- Fastighetsbeteckning
- Kommungräns
- Trakigräns
- Fastighetsgräns
- Strandlinje
- Järnväg
- Höjdkurvor för landskapsanpassning

LOKALISERINGSFIGUR

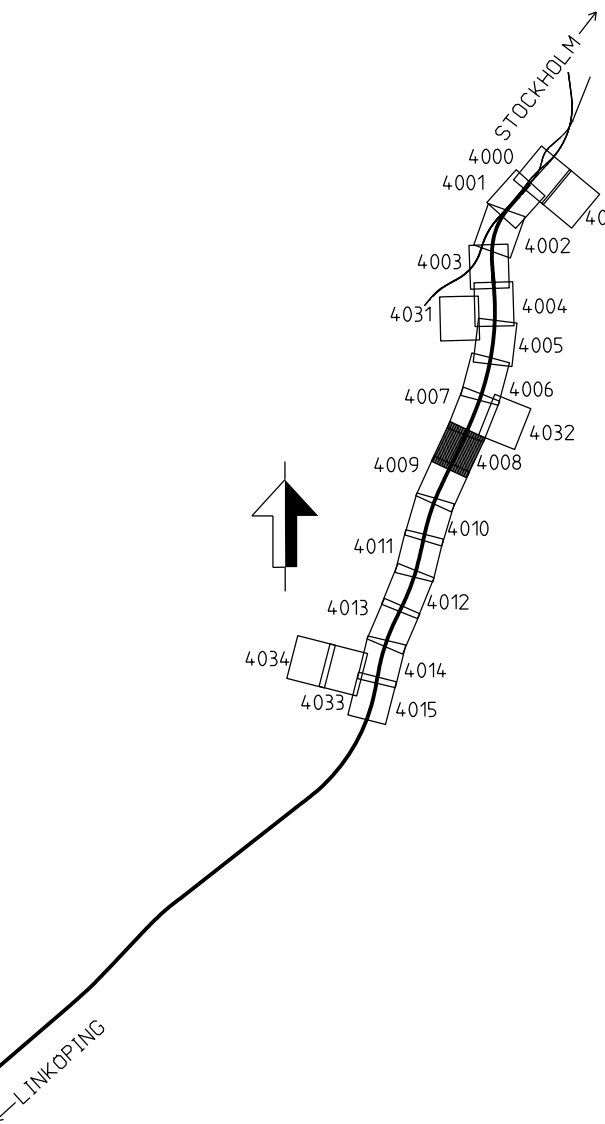

KOORDINATSYSTEM I PLAN: SWEREF 99 18 00 / KOORDINATSYSTEM I HÖJD: RH 2000

JÄRNVÄGSPLAN			
LEVERANTÖR		TEKNIKPROJEKT	
ÅF-TYRÉNS/PEAN		PLAN OCH TILLSTÅND	
GRANSKAD AV		GRÄNSNINGSSYSTEM / SYFTE	
ÅF-TYRÉNS/PEAN		HANDLINGSPLAN	
GRANSKAD AV		ANLÄGGNINGSTYP	
ÅF-TYRÉNS/PEAN		GEMENSAM	
GRANSKAD AV		PROJEKTERING	
ÅF-TYRÉNS/PEAN		7+000 - 8+000	
GRANSKAD AV		RITNINGENOMFÖRNING	
ÅF-TYRÉNS/PEAN		0LP4-00-114-4.1000	
GRANSKAD AV		BLAD	
ÅF-TYRÉNS/PEAN		4.008	
GRANSKAD AV		NÄSTA BLAD	
ÅF-TYRÉNS/PEAN		4.009	
GRANSKAD AV		ÄNDR	
ÅF-TYRÉNS/PEAN		-	

0 20 40 60 80 100 120 140 160 180 200
SKALA 1:2000

pw:\pws\trafikverket\local\pwpb\beställare\Documents\Projekt\Stråk 36\137617-Ostlänken\Kontrakt\OLP4-Söderålgården\Trafikverket\OLP4-00-114-4.1000-7.8-4.008

2021-10-05 Tyréns AB