


TYP AV PLAN		JÄRNVÄGSPLAN			
LEVERANTÖR	AVVEJNING	LEVERANS/ÄNDRINGS-PM	TEKNIKBESKRIVNING OCH TILLSTÄND		
 TYRÉNS KONSULT AB	UPPRÄGGSNUMMER 146457	KONSTRUKTIONSDOKUMENT	GRANSKNINGSSTATUS / SYFTE		
 TRAFIKVERKET	PROGRAM ÖSTLÄNKEN		HANDLINGSTYP		
SKAPAD AV ÅF-TYRÉNS/JEMN		GERSTABERG-LÄNGSJÖN KM 0+000 - 14+700	ANLÄGGNINGSTYP GEMENSAM		
GRANSKAD AV ÅF-TYRÉNS/PEAN	ILLUSTRATIONSKARTA		KILOMETER-METER 1+000 - 2+000	BANLÖS 506	
GRANSKAD AV ÅF-TYRÉNS/PIHA	DATUM 2021-09-27	SKALA 1:2000	RITNINGSGRUPP 01P-000-174-4+000	RITNINGSGRUPP 01P-000-174-4+000	
		FORMAT A1	RITNINGSGRUPP FÖRVALTNING	BLAD 4.002	ANDRA BLAD 4.003

Denna ritning är Trafikverkets egendom. Allt obehörigt
översägnande av ritningen beivras enligt lag.




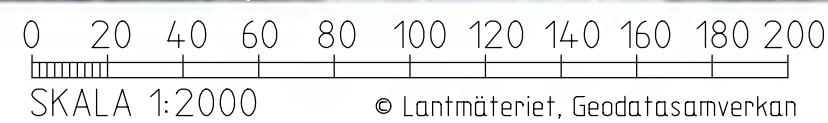


TYP AV PLAN		JÄRNVÄGSPLAN			
LEVERANTÖR  TYRÉNS KONSULT AB ÖSTLÄNKEN	AVDELNING UPPRÄGGSNUMMER 146457	LEVERANS/ÄNDRINGS-FM KONSTRUKTIONSDNUMMER -	TEKNISKGRÄNS PLAN ÖCH TILLSTÄND GRÄNSSTÄLLNING / SYFTE		
 TRAFIKVERKET	PROGRAM ÖSTLÄNKEN GERSTADSKVÄGSLÄN KM 0+000 - 14+700		HÄNDELSTYP ANLÄGGNINGSTYP GEMENSAM RITNINGSPERIOD 3+000 - 4+000 RITNINGSDOKUMENT 0100-00-114-41000 RÅD 6004 6005		
SKAPAD AV ÄF-TYRÉNS/JEMN GRANSKAD AV ÄF-TYRÉNS/PEAN GÖRDA AV ÄF-TYRÉNS/ODHA DATUM 2022-08-19	ILLUSTRATIONSKARTA SKALA 1:20000	FÖRSTÄ 1 RITNINGSDOKUMENT FÖRVALTNING	RITNINGSDOKUMENT 0100-00-114-41000 RÅD 6004 6005		
					ANSÖKAN 6004 6005



TRAFFIKVERKET

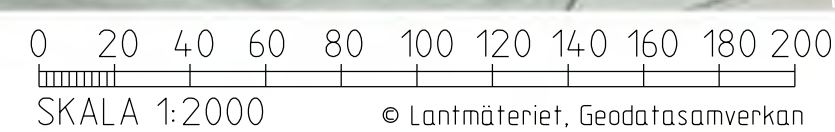


NY ANLÄGGNING

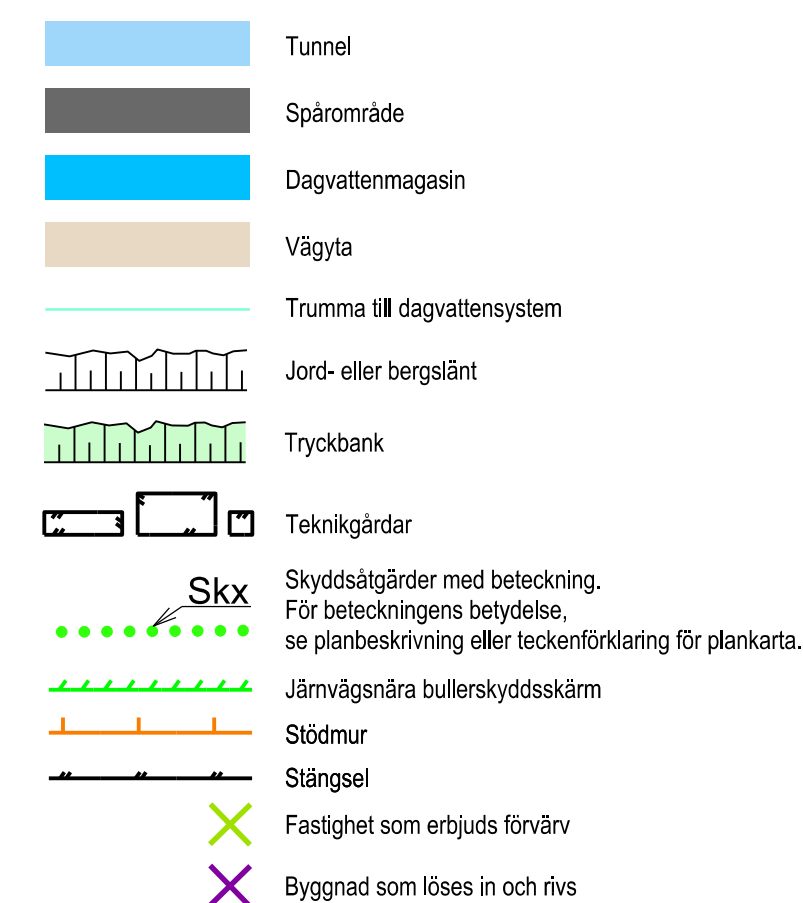


1:79	Fastighetsbeteckning
— + —	Kommungräns
- - -	Traktgräns
- - - - -	Fastighetsgräns
.....	Strandlinje
— — — — —	Järnväg
	Höjdcurvor för landskapsanpassning


TYP AV PLAN		JÄRNVÄGSPLAN		TEKNISKT PLAN OCH TILLSTÄND	
LEVERANTÖR  TYRÉNS KONSTRETT OSLÄNKEN	ÄGELINGEN UPPRÄGGSNUMMER 146457	LEVERANS / ÄNDRINGS-FM KONSTRUKTIONSNUMMER -	GRÄNSLINJE OCH TILLSTÄND GRÄNSLINJE 100% / 25%		
 TRAFIKVERKET		PROGRAM OSLÄNKEN GERSTABERG - LÄNGS JON KM 0+000 - 14+700		HÄNDELSESTYP ANLÄGGNINGSTYP GEMENSAM	
SKAPAD AV ÄF-TYRÉNS/JEMN	ILLUSTRATIONSKARTA SKALA 1:25000 DATUM 2021-09-27		RITINGSNUMMER 014-00-114-4000	RITINGSNUMMER PROJEKT 014-00-114-4000	RITINGSNUMMER 014-00-114-4000
GRANSKAD AV ÄF-TYRÉNS/PEAN	FÖRVALT A1	RITINGSNUMMER FÖRVALTNING 014-00-114-4000	RITINGSNUMMER 014-00-114-4000	RITINGSNUMMER 014-00-114-4000	RITINGSNUMMER 014-00-114-4000

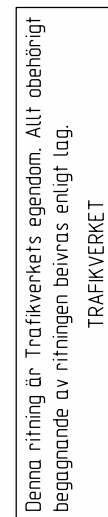

TYP AV PLAN		JÄRNVÄGSPLAN	
LEVERANTÖR  TYRÉNS KONSTRUKTÖRSTÄLLNEN	ANVÄNDNING UPPDRAGSNUMMER 146457	LEVERANS/ÄNDRINGS-PM KONSTRUKTIONSDOKUMENT 1	TEKNIKOMLAGE PLAN OCH TILLSTÄND GRANSKNINGSSTATUS / SYFTE HANDLINGSTYP ANLÄGGNINGSTYP GEMENSAM
 TRAFIKVERKET	PROGRAM OSLÄNKEN GERSTABERG-LÄNGSJÖN KM 0+000 - 14+700		KLIPPESTER-METER 6+000 - 7+000 RITNINGSSÄMPLING 04-14-00-14-4-1000
SKAPAD AV AF-TYRÉNS/JEMN GRANSKAD AV AF-TYRÉNS/PEAN GODKÄND AV AF-TYRÉNS/POHA	DATUM 2021-09-27	SKALA 1:2000 FÖRMA A1	RITNINGNUMMER FÖRVALTNING BLAD 6.007 NÄSTA BLAD 4.008 ANMÄRKNINGAR 1506

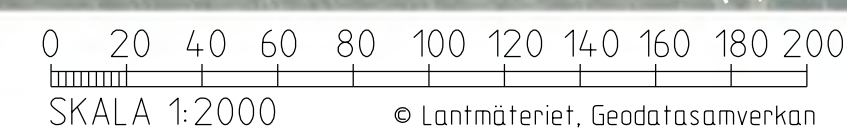

Översiktning av Trafikverkets ägda, allt obehörigt
begagnade av någon bevisat enligt lag.
TRAFIKVERKET

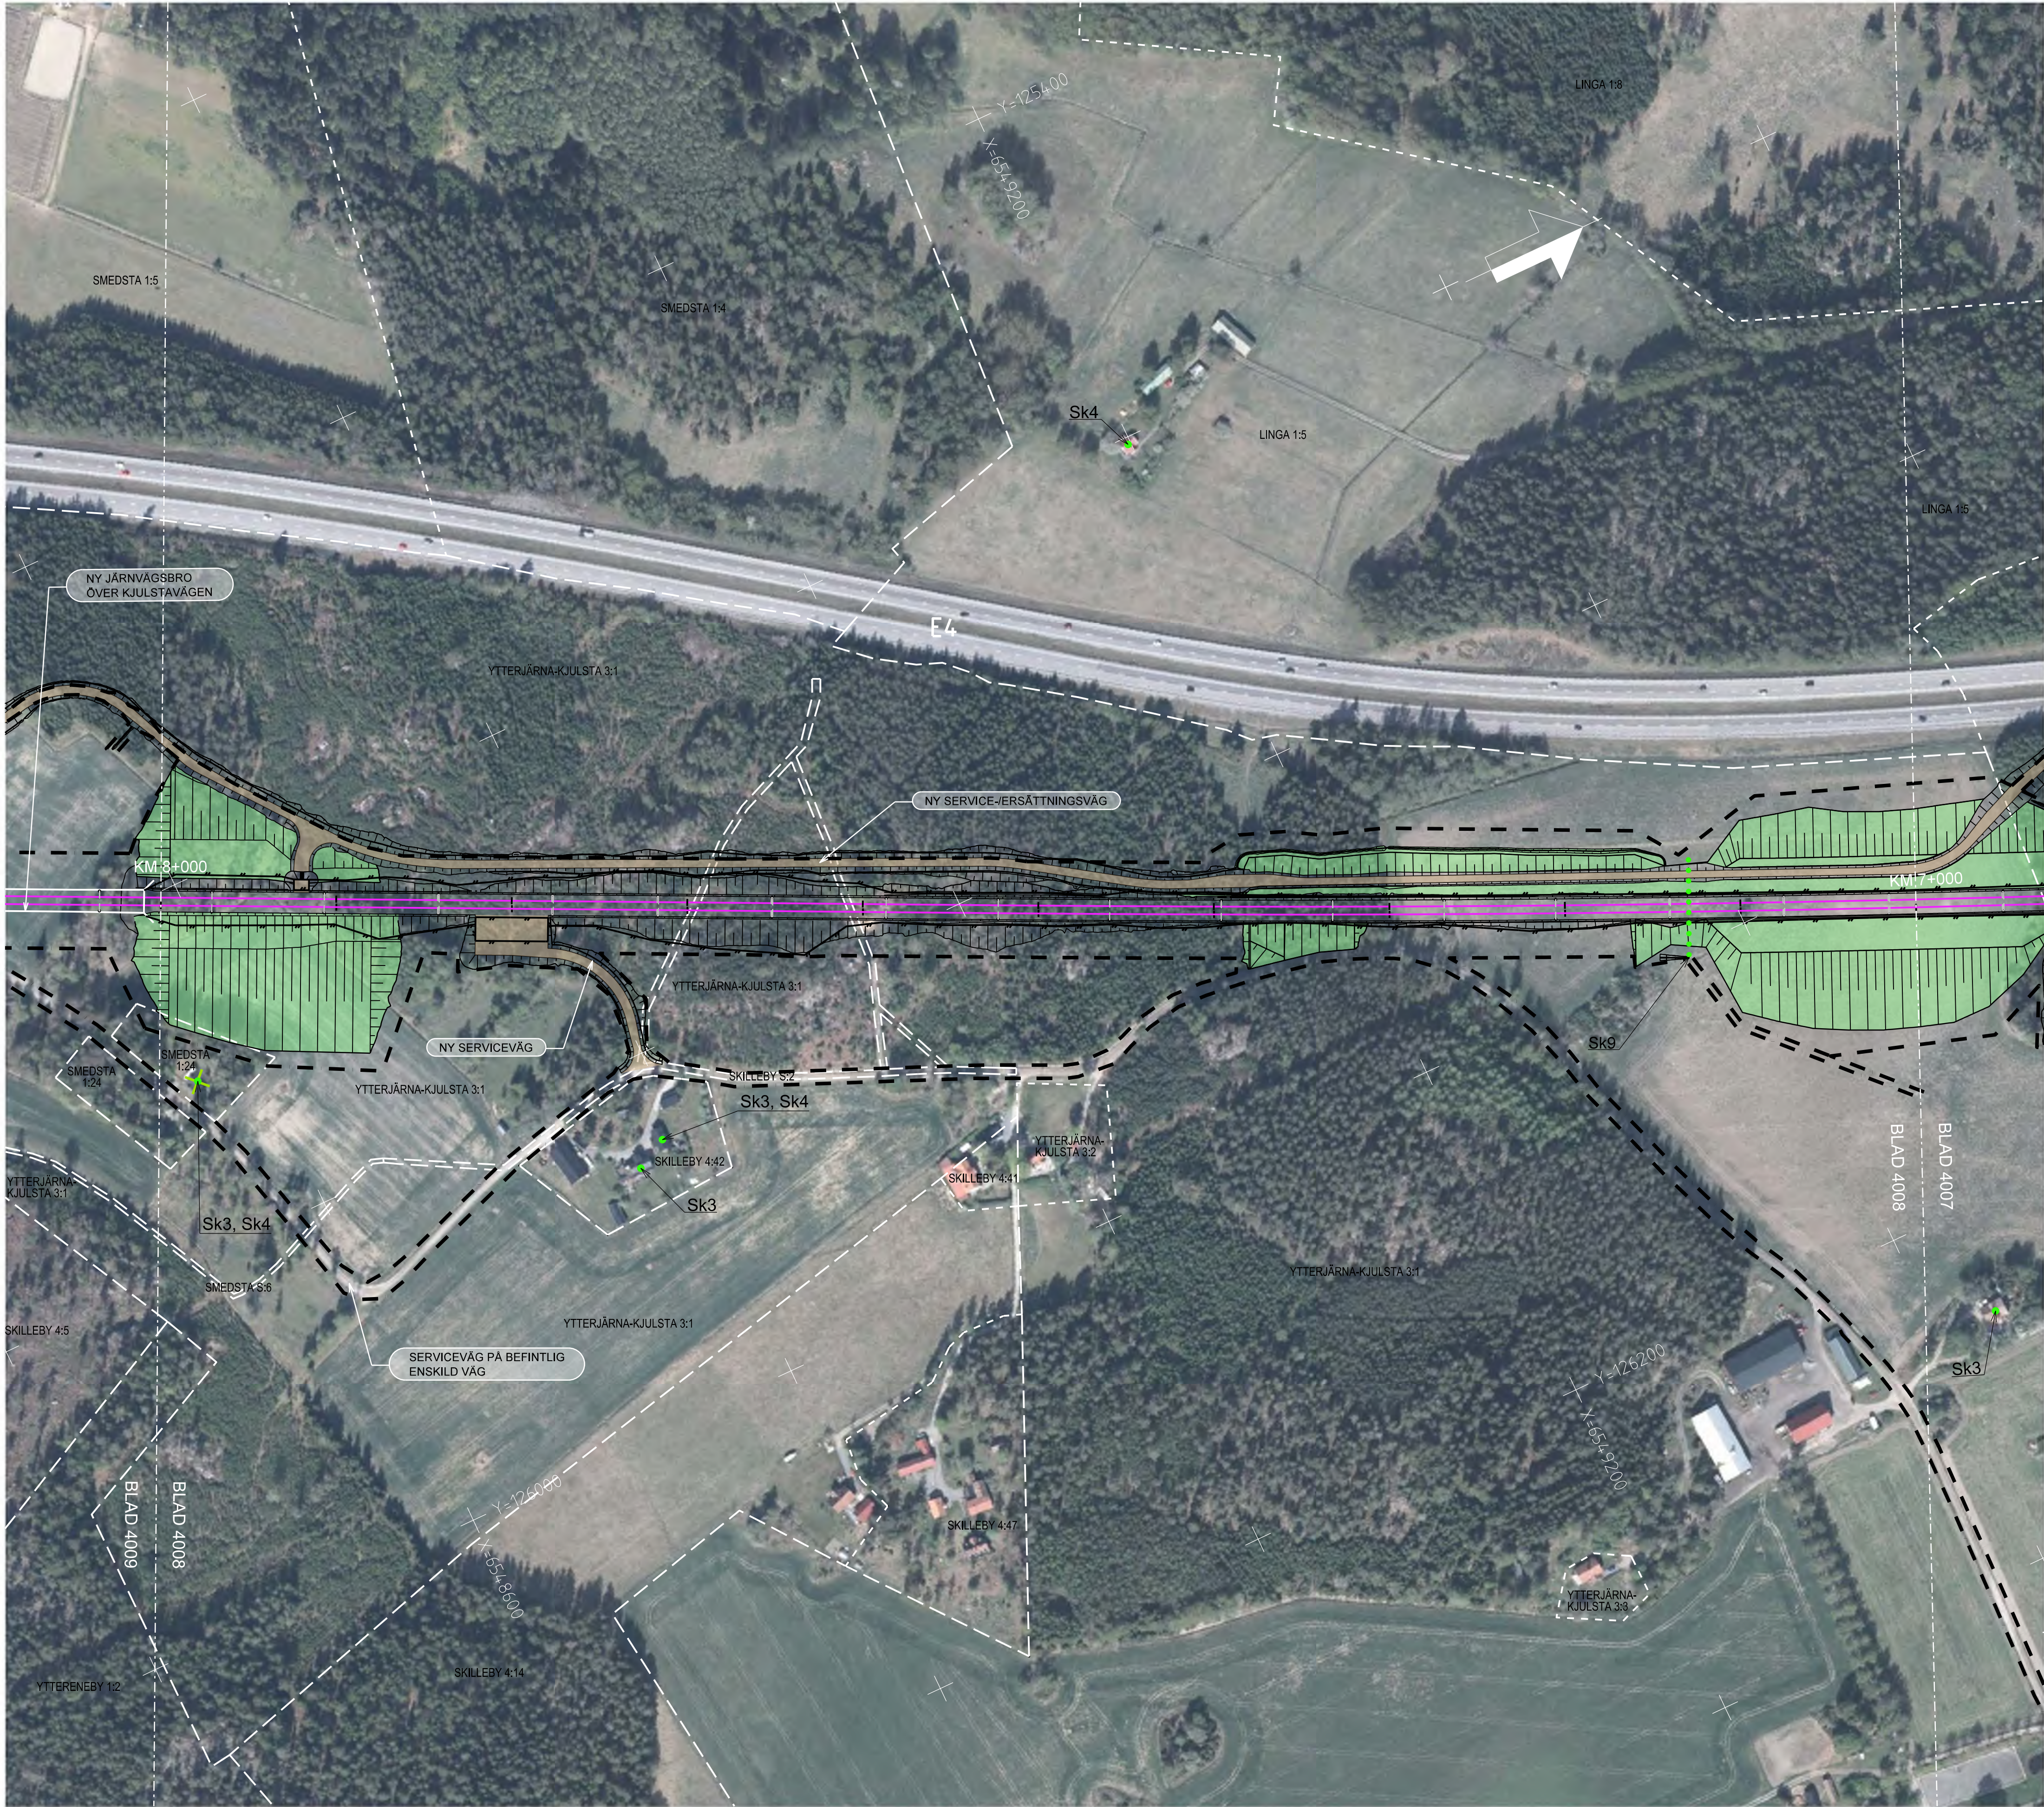

TECKENFÖRKLARING


NY ANLÄGGNING

- KM 12+000
- Ny järnväg, spårmitt, med längdmätning
- Huvudlängdmätning ligger i nedspår
- Projekterad växel
- Spårstaket mellan spår
- Viltstängsel
- Gräns för järnvägsmark/vägområde
- Vägbro/Järnvägsbro (Visas som vit på karta)
- Kontaktledningsbrygga/Kontaktledningsstolpe/Utliggare
- Tunnel
- Spårområde
- Dagvattenmagasin
- Vägyta
- Trumma till dagvattensystem
- Jord- eller bergslänt
- Tryckbank
- Teknikgräns
- Skx
- Skyddsåtgärder med beteckning. För beteckningens betydelse, se planbeskrivning eller teckenförklaring för plankarta.
- Järnvägsnära bullerskyddsskärm
- Stödmur
- Stängsel
- Fastighet som erbjuds förvärf
- Byggnad som löses in och rivs

BEFINTLIG

- (Visas som vita på kartan)
- 1:79
- Fastighetsbeteckning
- Kommungräns
- Trakigräns
- Fastighetsgräns
- Strandlinje
- Järnväg
- Höjdkurvor för landskapsanpassning

LOKALISERINGSFIGUR

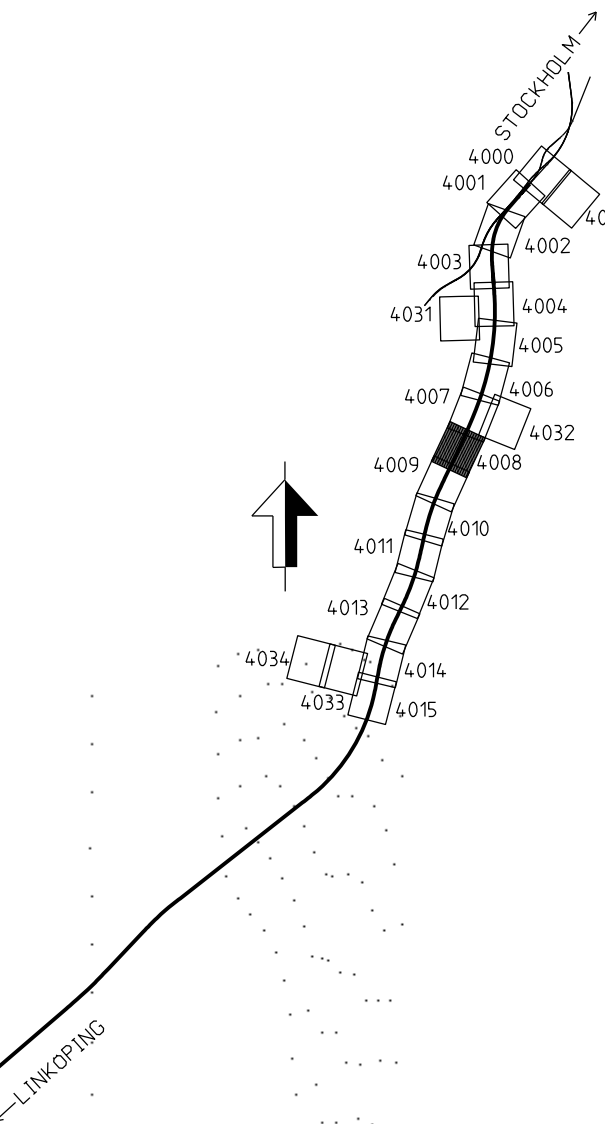


KOORDINATSYSTEM I PLAN: SWEREF 99 18 00 / KOORDINATSYSTEM I HOJD: RH 2000

JÄRNVÄGSPLAN			
TYP AV PLAN			
LEVERANTÖR	AVDELNING	LEVERANS/ÄNDRINGS-PM	TEKNISKTÄCKNING
TRAFIKVERKET	UPPDRAGSNUMMER 14 64 57	KONSTRUKTIONSNUMMER	PLAN OCH TILLSTÅND
SKAPAD AV ÄF-TYRÉNS/PEAN	GRANSKAD AV ÄF-TYRÉNS/PEAN	GRANSKAD AV	GRANDNINGSTATUS / SYFTE
ILLUSTRATIONSART	SKALA	FÖRÄT	ANLÄGGNINGSTYP
ILLUSTRATIONSART	SKALA	FÖRÄT	ANLÄGGNINGSTYP
ILLUSTRATIONSART	SKALA	FÖRÄT	ANLÄGGNINGSTYP
ILLUSTRATIONSART	SKALA	FÖRÄT	ANLÄGGNINGSTYP

Översikt över de tekniska förhållanden som är av betydelse för projekteringen av järnvägsanläggningen. Alla delar som är av betydelse för projekteringen av järnvägsanläggningen ska vara tydligt markerade på kartan.

TRAFIKVERKET

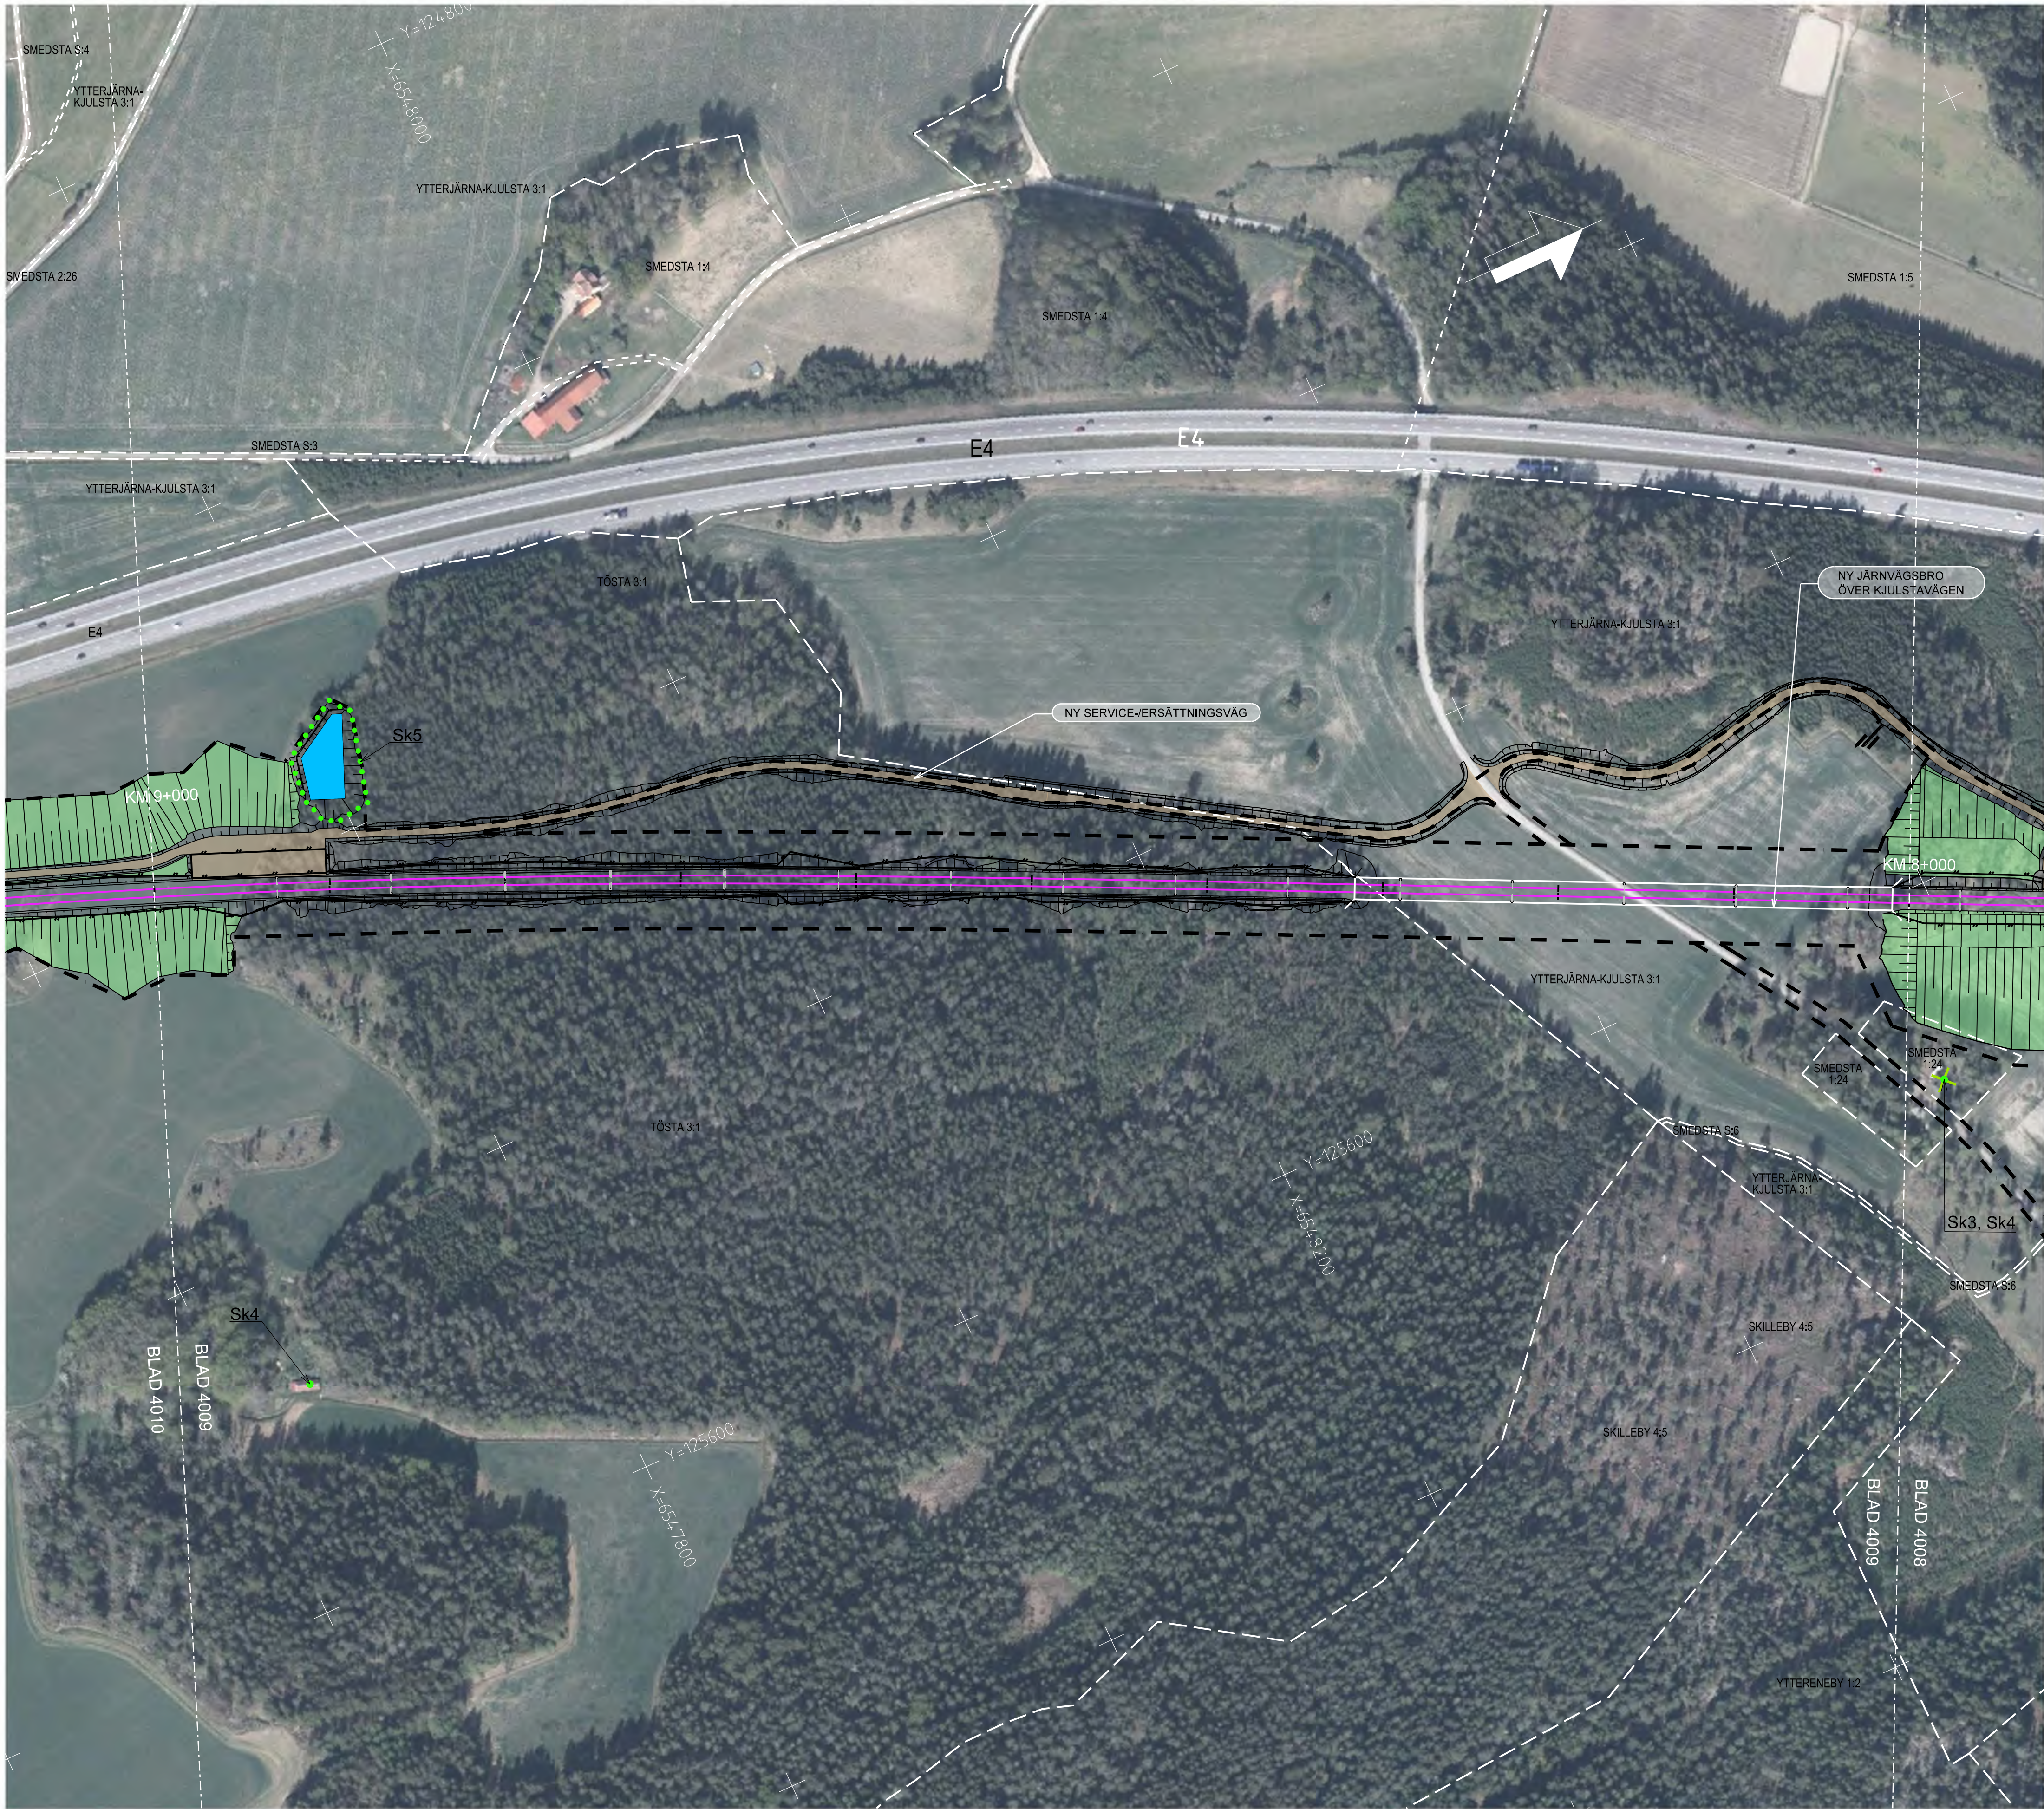

TECKENFÖRKLARING


NY ANLÄGGNING

- KM 12+000 Ny järnväg, spårmedel, med längdmätning. Huvudlängdmätning ligger i nedspår.
- Projekterad växel
- Spårstaket mellan spår
- Villstängsel
- Gräns för järnvägsmark/vägområde
- Vägbro/Järnvägsbro (Visas som vit på karta)
- Kontaktledningsbrygga/Kontaktledningsstolpe/Ulliggare
- Tunnel
- Spårområde
- Dagvattenmagasin
- Vägyta
- Trumma till dagvattensystem
- Jord- eller bergslänt
- Tryckbank
- Teknikgårdar
- Skx Skyddsåtgärder med beteckning. För beteckningens betydelse, se planbeskrivning eller teckenförklaring för plankarta.
- Järnvägsnära bullerskyddsskärm
- Stödmur
- Stängsel
- Fastighet som erbjuds förvärf
- Byggnad som löses in och rivs

BEFINTLIG

- 1:79 (Visas som vita på kartan)
- Fastighetsbeteckning
- Kommungräns
- Trakigräns
- Fastighetsgräns
- Strandlinje
- Järnväg
- Höjdkurvor för landskapsanpassning


LOKALISERINGSFIGUR

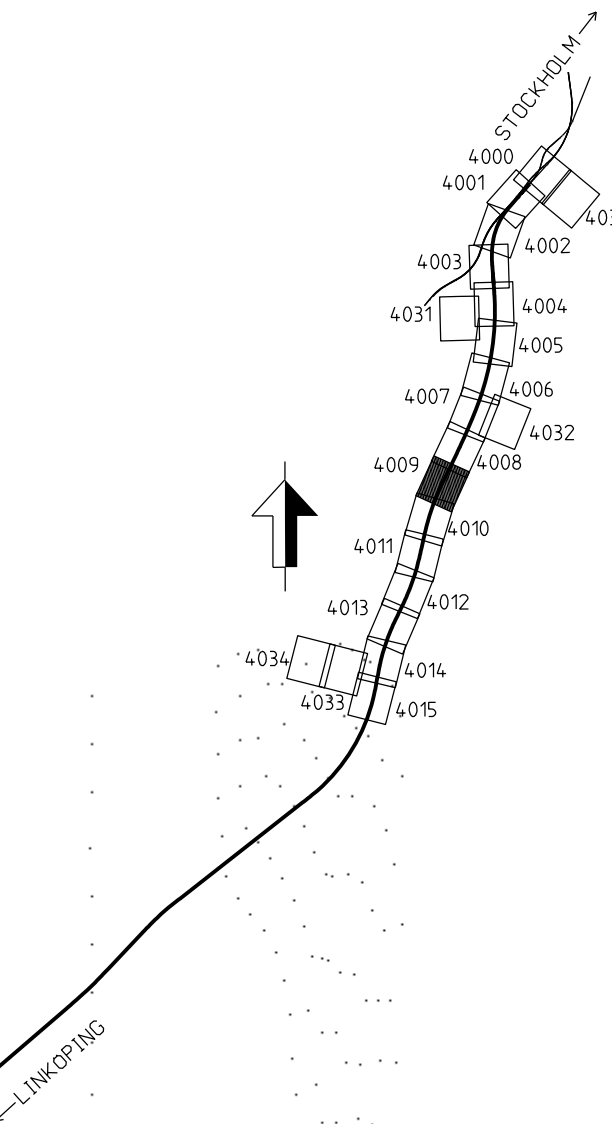

KOORDINATSYSTEM I PLAN: SWEREF 99 18 00 / KOORDINATSYSTEM I HÖJD: RH 2000

JÄRNVÄGSPLAN			
TYP AV PLAN		LEVERANS/ÄNDRINGS-PM	
LEVERANTÖR		TEKNISKT NÄRME	
UPPDRAGSNUMMER		KONSTRUKTIONSNUMMER	
14 64 57		GRÄNSSTATUS / SYFTE	
HANDLINGSNUMMER		ANLÄGGNINGSTYP	
GERSTABERG-LÄNGSJÖN		GEMENSAM	
KM 0+000 - 14+700		8+000 - 9+000	
ILLUS I RÄTNINGEN		RITINGSNUMMER PROJEKT	
1:2000		0LP4-00-114-41000	
FÖRVALTNING		BLAD	
A1		NÄSTA BLAD	
4009		4010	
ANDR		506	
-		-	

0 20 40 60 80 100 120 140 160 180 200
SKALA 1:2000
Lantmäteriet, Geodatasamverkan

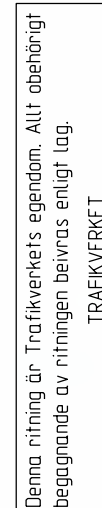

gw:\owis\trafikverket\local\PwPOB\westera\Documents\Projekt\Stråk 36\137617-Ostlänken\Kontrakt\OIP4 Södertälje-Trasa\00-09\Bilning\OIP4-00-114-4 1000-9-10-40

2021-10-05 Tyrens, bo

Översiktning av Trafikverkets ägda, allt obehörigt
begreppade av riktningen enligt lag.
TRAFIKVERKET



TECKENFÖRKLARING


NY ANLÄGGNING

- KM 12+000 Ny järnväg, spårmit, med längdmätning
- Huvudlängdmätning ligger i nedspår
- Projekterad växel
- Spårstaket mellan spår
- Villstängsel
- Gräns för järnvägsmark/vägområde
- Vägbro/Järnvägsbro (Visas som vit på karta)
- Kontaktledningsbrygga/Kontaktledningsstolpe/Utliggare
- Tunnel
- Spårområde
- Dagvattenmagasin
- Vägyta
- Trumma till dagvattensystem
- Jord- eller bergslänt
- Tryckbank
- Teknikgårdar
- Skyddsåtgärder med beteckning. För beteckningens betydelse, se planbeskrivning eller teckenförklaring för plankarta.
- Järnvägsnära bullerskyddsskärm
- Stödmur
- Slängsel
- Fastighet som erbjuds förvärv
- Byggnad som löses in och rivs

BEFINTLIG

- (Visas som vita på kartan)
- 1:79
- Fastighetsbeteckning
- Kommungräns
- Trakigräns
- Fastighetsgräns
- Strandlinje
- Järnväg
- Höjdkurvor för landskapsanpassning

LOKALISERINGSFIGUR

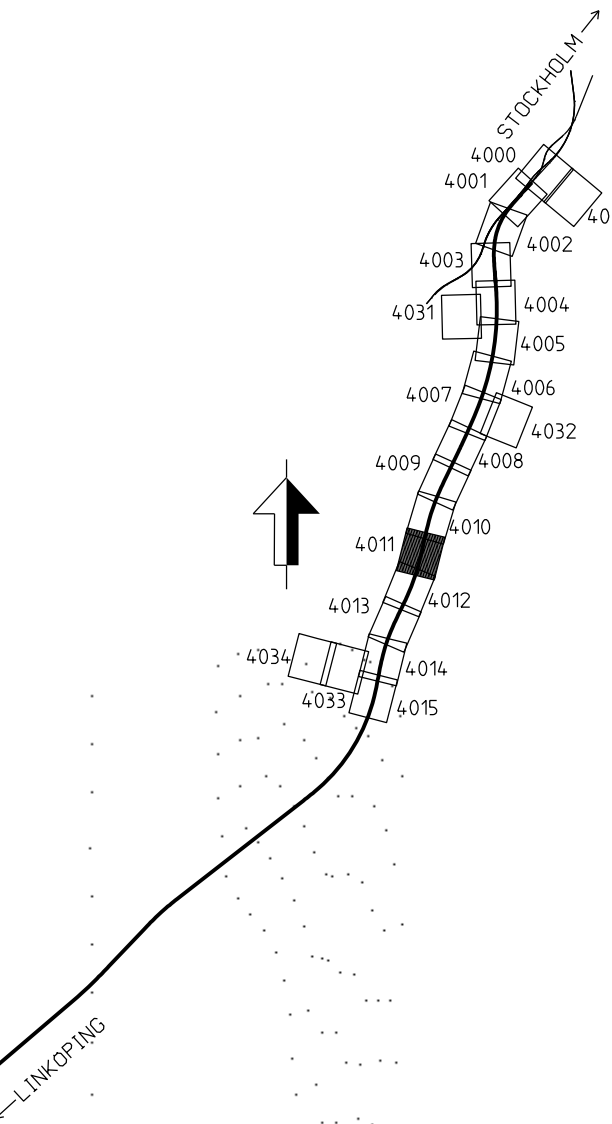

KOORDINATSYSTEM I PLAN: SWEREF 99 18 00 / KOORDINATSYSTEM I HOJD: RH 2000

JÄRNVÄGSPLAN			
TYP AV PLAN		TEKNIKOMRÅDE	
LEVERANTÖR		PLAN OCH TILLSTÅND	
AVDELNING		GRÄNSNINGSGRÄNS / SYFTE	
UPPDRAGSNUMMER		HANDLINGSSTY	
14 64 57		ANLÄGGNINGSTYP	
TRAFIKVERKET		GEMENSAM	
SKAPAD AV		ANLÄGGNINGSTYP	
ÄF-TYRÉN/PEAN		10-000 - 11-000	
GRANSKAD AV		BLAD	
ÄF-TYRÉN/PEAN		4 011	
GRANSKAD AV		NÄSTA BLAD	
ÄF-TYRÉN/PEAN		4 012	
DATUM		ANDR	
2021-09-27		-	
SKALA		RITNINGEN FÖRVALTNING	
1:2000		BLAD	
FÖRVALT		4 011	
RITNINGEN FÖRVALTNING		NÄSTA BLAD	
A1		4 012	
RITNINGEN FÖRVALTNING		ANDR	
A1		-	

Översikt av Trafikverkets ägda och/eller förvaltningsområden. Alla delar av
översikten är riktade till Trafikverket.
Trafikverket



TECKENFÖRKLARING


NY ANLÄGGNING

- KM 12+000 Ny järnväg, spårmed, med längdmätning
- Huvudlängdmätning ligger i nedspår
- Projekterad växel
- Spårstaket mellan spår
- Villstängsel
- Gräns för järnvägsmark/vägområde
- Vägbro/Järnvägsbro (Visas som vit på karta)
- Kontaktledningsbrygga/Kontaktledningsstolpe/Utliggare
- Tunnel
- Spårområde
- Dagvattenmagasin
- Vägyta
- Trumma till dagvattensystem
- Jord- eller bergslänt
- Tryckbank
- Teknikgårdar
- Skx Skyddsåtgärder med beteckning. För beteckningens betydelse, se planbeskrivning eller teckenförklaring för plankarta.
- Järnvägsnära bullerskyddsskärm
- Stödmur
- Slängsel
- Fastighet som erbjuds förvärf
- Byggnad som löses in och rivs

BEFINTLIG


- (Visas som vita på kartan)
- 1:79 Fastighetsbeteckning
- Kommungräns
- Trakigräns
- Fastighetsgräns
- Strandlinje
- Järnväg
- Höjdkurvor för landskapsanpassning


LOKALISERINGSFIGUR

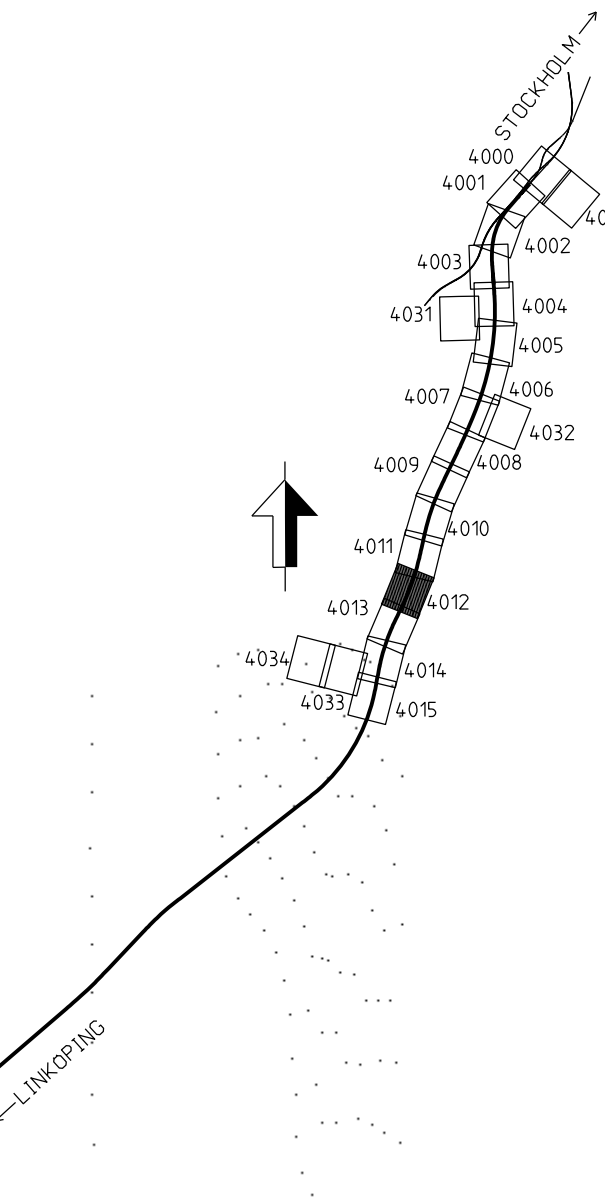


KOORDINATSYSTEM I PLAN: SWEREF 99 18 00 / KOORDINATSYSTEM I HOJD: RH 2000

JÄRNVÄGSPLAN			
TYP AV PLAN		TEKNIKGRÄNS	
LEVERANS / ANDRINGS-PM	LEVERANS / ANDRINGS-PM	TEKNIKGRÄNS	
UPPDRAGSNUMMER	KONSTRUKTIONSNUMMER	GRÄNSSTATUS / SYFTE	
14 64 57	-	HANDLINGSSTY	
SKAPAD AV		ANLÄGGNINGSTYP	
ÄF-TYRÉN/PEAN	ÄF-TYRÉN/PEAN	GEMENSAM	
GRANSKAD AV		PROJEKTERING	
ÄF-TYRÉN/PEAN	ÄF-TYRÉN/PEAN	11-000 - 12-000	
GRANSKAD AV		RITINGSNUMMER PROJEKT	
ÄF-TYRÉN/PEAN	ÄF-TYRÉN/PEAN	01P4-00-114-41000	
GRANSKAD AV		BLAD	
ÄF-TYRÉN/PEAN	ÄF-TYRÉN/PEAN	4012	
GRANSKAD AV		NÄSTA BLAD	
ÄF-TYRÉN/PEAN	ÄF-TYRÉN/PEAN	4013	
GRANSKAD AV		ANDR	
ÄF-TYRÉN/PEAN	ÄF-TYRÉN/PEAN	-	

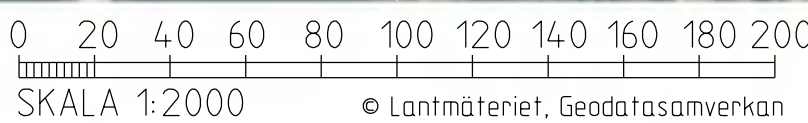

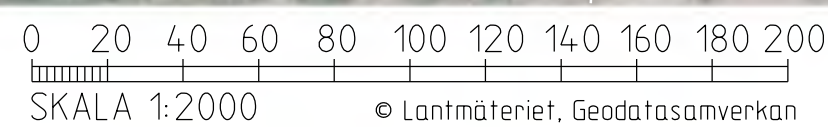


NY ANLÄGGNING

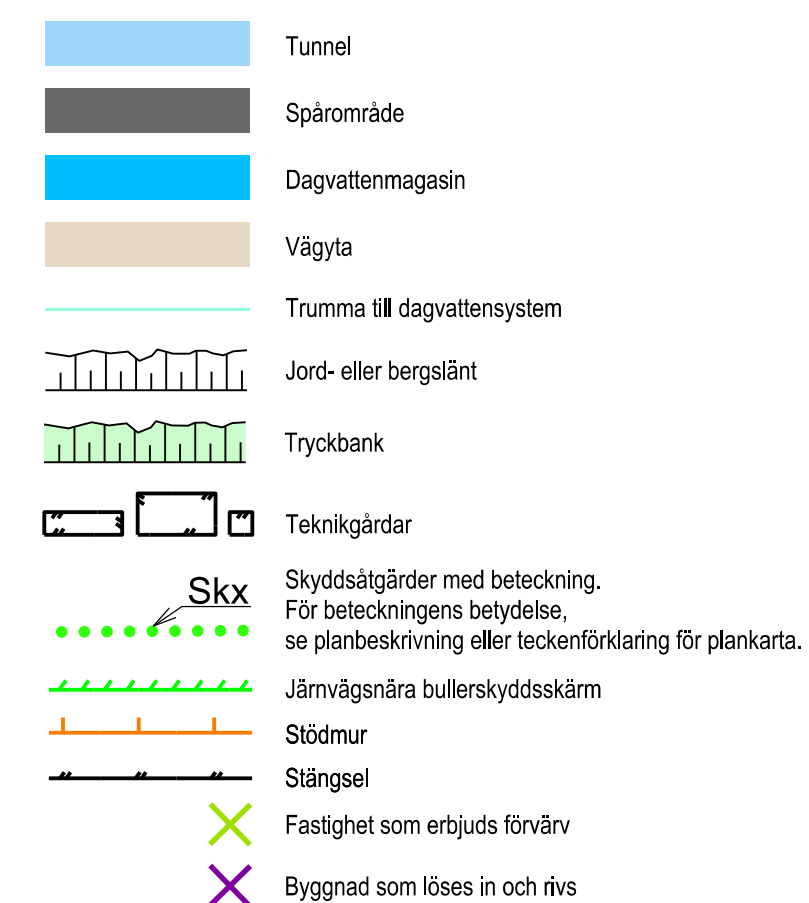

BEFINTLIG	(Visas som vita på kartan)
1:79	Fastighetsbeteckning
———— + ————	Kommungräns
———— ————	Traktgräns
———— - - - - -	Fastighetsgräns
.....	Strandlinje
————	Järnväg
	Höjddkurvor för landskapsanpassning

TYP AV PLAN		JÄRNVÄGSPLAN			
LEVERANTÖR  TYRÉNS KONSTRUKTÖRSLÄNKEN	AVDELNING LEVERANSNUMMER 14.64.57	LEVERANS/ÄNDRINGS-FM KONSTRUKTIONSGRUPP 14.64.57	TEKNISK PLAN OCH TILLSTÄND GRANSKNINGSSTATUS / SYFTE HANDLINGSTYP		
 TRAFIKVERKET	PROGRAM OSLÄNKEN GERSTABERG-LÄNGSJÖN KM 0+000 - 14+700		ANLÄGGNINGSTYP GEMENSAM KILÖMETER-METER 12+000 - 13+000 RITNINGSGRUPP 01.04.00-01.04.0000		
SKAPAD AV AF-TYRÉNS/JEMN	ILLUSTRATIONSKARTA		BÄNDEL 506		
GRANSKAD AV AF-TYRÉNS/PEAN	SKALA 1:20000		RITNINGSGRUPP FÖRVALTNING BLAD 4.013		
GODKÄND AV AF-TYRÉNS/DHJA	DATUM 2021-09-27	FÖRMA A1	NÄSTA BLAD 4.014		
		ANDR-			

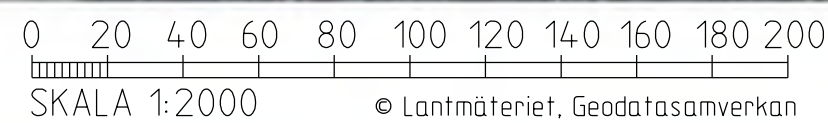


NY ANLÄGGNING

-
- The diagram illustrates a road cross-section with the following components from top to bottom:
- Tunnel**: Represented by a light blue rectangular block.
 - Spårområde**: Represented by a dark grey rectangular block.
 - Dagvattenmagasin**: Represented by a bright blue rectangular block.
 - Vägyta**: Represented by a tan-colored rectangular block.
 - Trumma till dagvattensystem**: Represented by a horizontal line with vertical tick marks.
 - Jord- eller bergslänt**: Represented by a cross-section of soil or rock with vertical hatching.
 - Tryckbank**: Represented by a cross-section of a raised embankment with vertical hatching.
 - Teknikgårdar**: Represented by three small icons: a rectangular box, a square box, and a house-like shape.
 - Skyddsåtgärder med beteckning**: A label with an arrow pointing to a series of green dots.
 - För beteckningens betydelse, se planbeskrivning eller teckenförklaring för plankarta.**: A text note explaining the meaning of the symbols.
 - Järnvägsnära bullerskyddsskärm**: Represented by a series of green vertical bars.
 - Stödmur**: Represented by a horizontal line with vertical tick marks.
 - Stängsel**: Represented by a horizontal line with vertical tick marks.
 - Fastighet som erbjuds förvärf**: Represented by a green 'X' symbol.
 - Byggnad som löses in och rivs**: Represented by a purple 'X' symbol.

1:79

- | | | | |
|---|---|---|------------------------------------|
| | + | | Kommungräs |
| | | | Traktgräs |
|  | |  | Fastighetsgräs |
|  | |  | Strandlinje |
| | | | Järnväg |
|  | | | Höjdkurvor för landskapsanpassning |

KOORDINATSYSTEM I PLAN: SWEREF 99 18 00 / KOORDINATSYSTEM I HÖJD: RH 2000

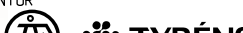TYP AV PLAN		JÄRNVÄGSPLAN			
LEVERANTÖR 	ANVÄNING UPPDRAGSNUMMER 16.6457	LEVERANS/ÄNDRINGS-FM KONSTRUKTIONSNUMMER	TEKNISK BÄRDE PLAN OCH TILLSTÅND GRÄNSINNESSTATUS / SYFTE		
 TRAFIKVERKET	PROGRAM ÖSTLÄNKEN KERST ABERG-LÄNGS JON KM 0+000 - 14+700		HANDELSTYP ANLÄGGNINGSTYP GEMENSAM KILOMETER-METER 14+000 - 14+700 RITNINGSSKEDS PROJEKT ÖP.4-00-014-4 1000		
SKAPAD AV ÄF-TYRÉN/S/JEMN GRANSKAD AV ÄF-TYRÉN/S/PEAN GODKÄND AV ÄF-TYRÉN/S/POHA	DATUM 2021-09-27	SKALA 1:2000	FÖRMAT A1	RITNINGSSKEDS FÖRVALTNING BLAD 0.015 NÄSTA BLAD ANDR.	