


# TECKENFÖRKLARING

## NY ANLÄGGNING

- Ny järnväg, profiläge nedspår
- Ny järnväg, profiläge uppspår
- Vatten
- Himmel
- Berg
- Jord
- Fyllning
- Bergskärning
- Jordskärning
- Förenklad illustration av järnvägsbro
- TUNNEL/BRO/  
/SKÄRNING/BANK/  
BANA I MARKNIVÅ** Typ av anläggningsdel
- BEF. VÄG E4** Väg eller annat objekt för orientering och illustration

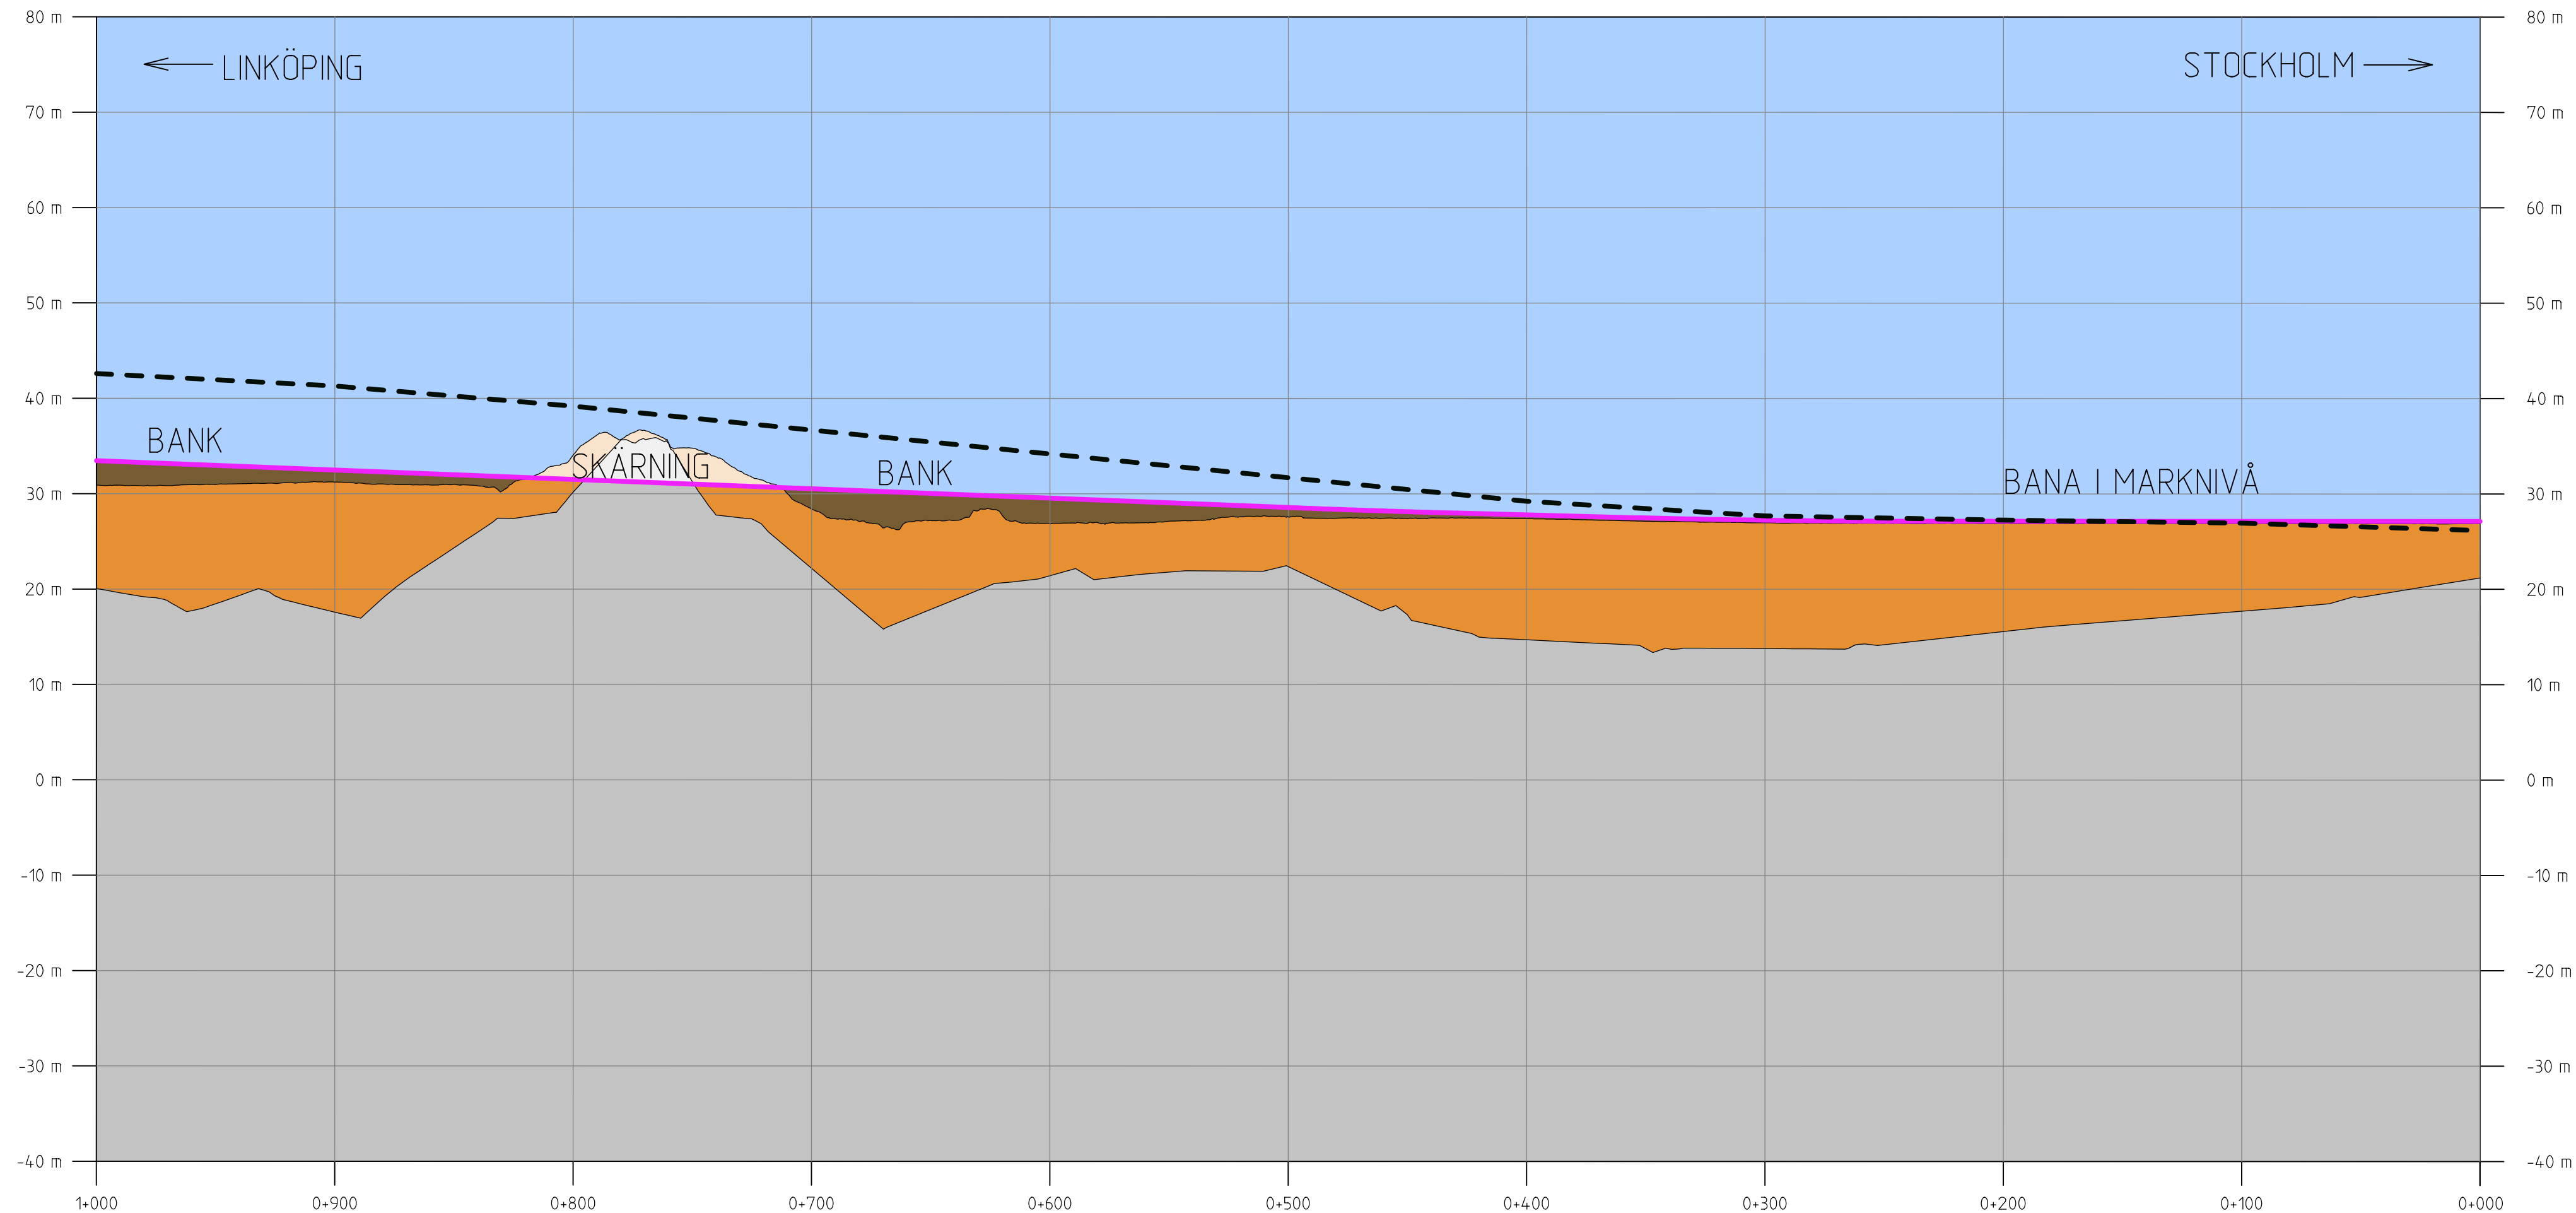

KOORDINATSYSTEM I PLAN: SWEREF 99 18 00 / KOORDINATSYSTEM I HÖJD: RH 2000

TYP AV PLAN		JÄRNVÄGSPLAN	
LEVERANTÖR	AVDELNING	LEVERANS/ÄNDRINGS-PM	TEKNIKOMRÅDE
<b>TYRÉNS</b> KONSORTIET ÖSTLÄNKEN	-	-	PLAN OCH TILLSTÅND
	UPPDRAGSNUMMER	KONSTRUKTIONSNUMMER	GRANSKNINGSSTATUS / SYFTE
	146457	-	
<b>TRAFIKVERKET</b>	<b>PROGRAM ÖSTLÄNKEN</b>		HANDLINGSTYP
	GERSTABERG-LÅNGSJÖN		-
	KM 0+000 - 14+700		ANLÄGGNINGSTYP
			GEMENSAM
			KILOMETER-METER
			0+000 - 1+000
			BANDEL
			506
			RITNINGSNUMMER PROJEKT
			QLP4-00-200-41000
			BLAD
			4-001
			NÄSTA BLAD
			4-002
			ÄNDR.
			-

Denna ritning är Trafikverkets egendom. Allt obehörigt begärande av ritningen beivras enligt lag.  
 TRAFIKVERKET