


TECKENFÖRKLARING

NY ANLÄGGNING

- Ny järnväg, profiläge nedspår
- Ny järnväg, profiläge uppspår
- Vatten
- Himmel
- Berg
- Jord
- Fyllning
- Bergskärning
- Jordskärning
- Förenklad illustration av järnvägsbro
- TUNNEL/BRO/
/SKÄRNING/BANK/
BANA I MARKNIVÅ** Typ av anläggningsdel
- BEF. VÄG E4** Väg eller annat objekt för orientering och illustration

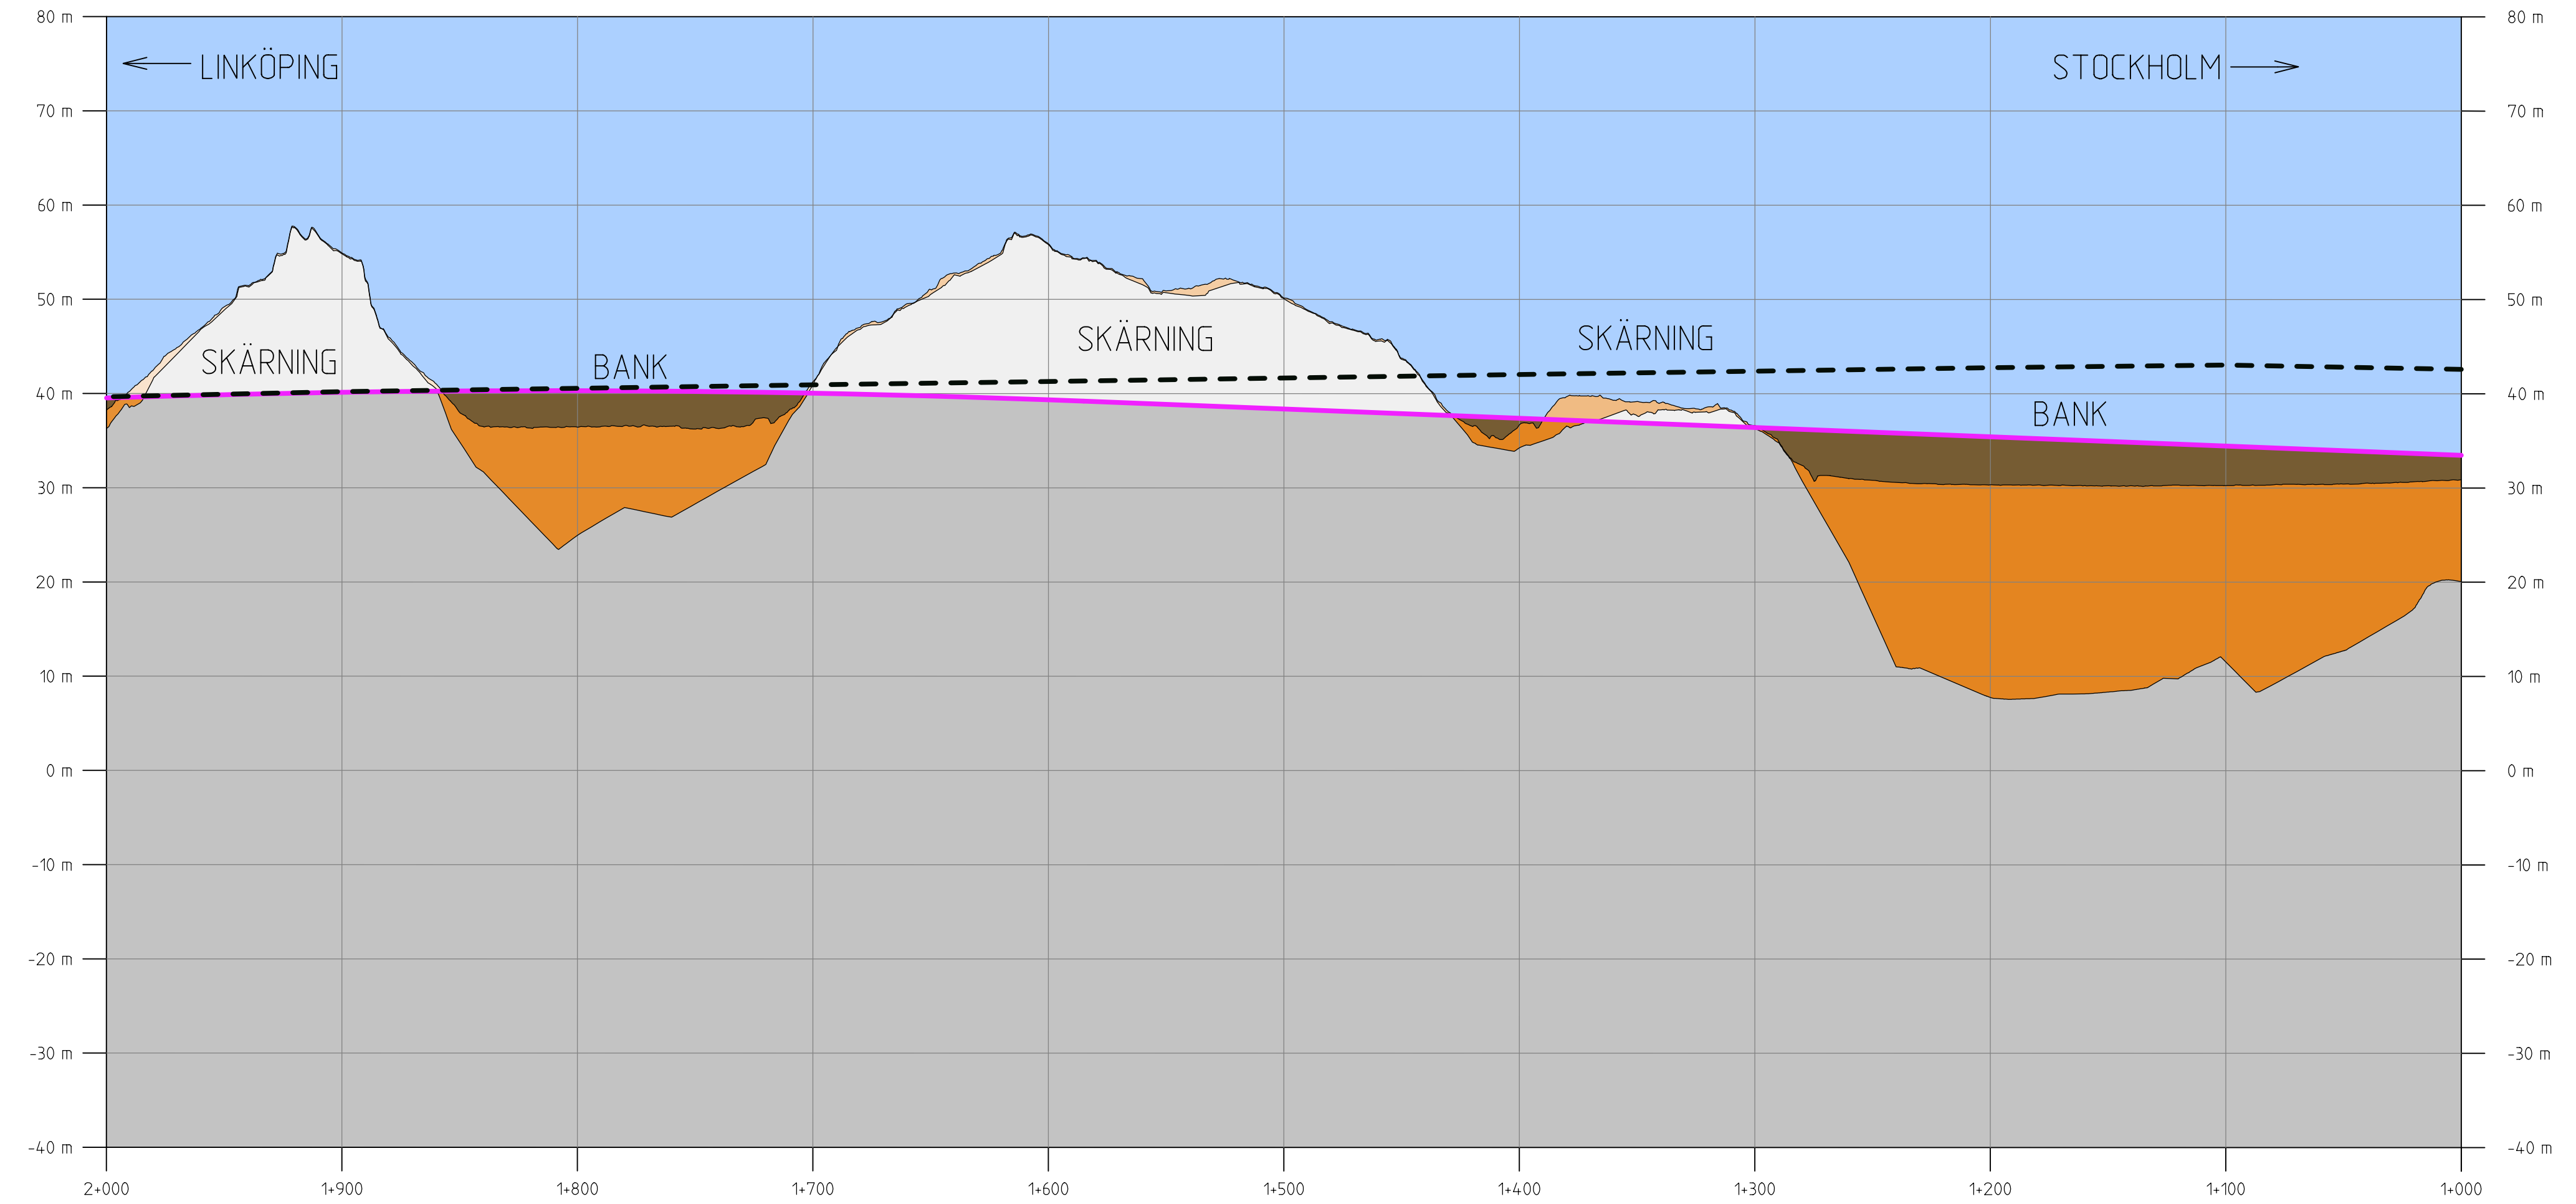

KOORDINATSYSTEM I PLAN: SWEREF 99 18 00 / KOORDINATSYSTEM I HÖJD: RH 2000

TYP AV PLAN		JÄRNVÄGSPLAN	
LEVERANTÖR TYRÉNS <small>KONSORTIET ÖSTLÄNKEN</small>	AVDELNING - UPPDRAGSNUMMER 146457	LEVERANS/ÄNDRINGS-PM - KONSTRUKTIONSNUMMER -	TEKNIKOMRÅDE PLAN OCH TILLSTÅND GRANSKNINGSSTATUS / SYFTE
TRAFIKVERKET	PROGRAM ÖSTLÄNKEN		HANDLINGSTYP -
	GERSTABERG-LÅNGSJÖN KM 0+000 - 14+700		ANLÄGGNINGSTYP GEMENSAM
SKAPAD AV ÅF-TYRÉNS/JEMN	ILLUSTRATIONSPROFIL NEDSPÅR		KILOMETER-METER 1+000 - 2+000
GRANSKAD AV ÅF-TYRÉNS/PEAN	ILLUSTRATIONSPROFIL NEDSPÅR		RITNINGSNUMMER PROJEKT QLP4-00-200-41000
GODKÄND AV ÅF-TYRÉNS/POHA	DATUM 2021-09-27	SKALA 1:2000/1:500	FORMAT A3FF
			RITNINGSNUMMER FÖRVALTNING BLAD 4-002
			NÄSTA BLAD 4-003
			ANDR. -

Denna ritning är Trafikverkets egendom. Allt obehörigt begagnande av ritningen beivras enligt lag.
 TRAFIKVERKET