


TECKENFÖRKLARING

- NY ANLÄGGNING**
- Ny järnväg, profiläge nedspår
 - Ny järnväg, profiläge uppspår
 - Vatten
 - Himmel
 - Berg
 - Jord
 - Fyllning
 - Bergskärning
 - Jordskärning
 - Förenklad illustration av järnvägsbro
 - TUNNEL/BRO/
/SKÄRNING/BANK/
BANA I MARKNIVÅ** Typ av anläggningsdel
 - BEF. VÄG E4** Väg eller annat objekt för orientering och illustration

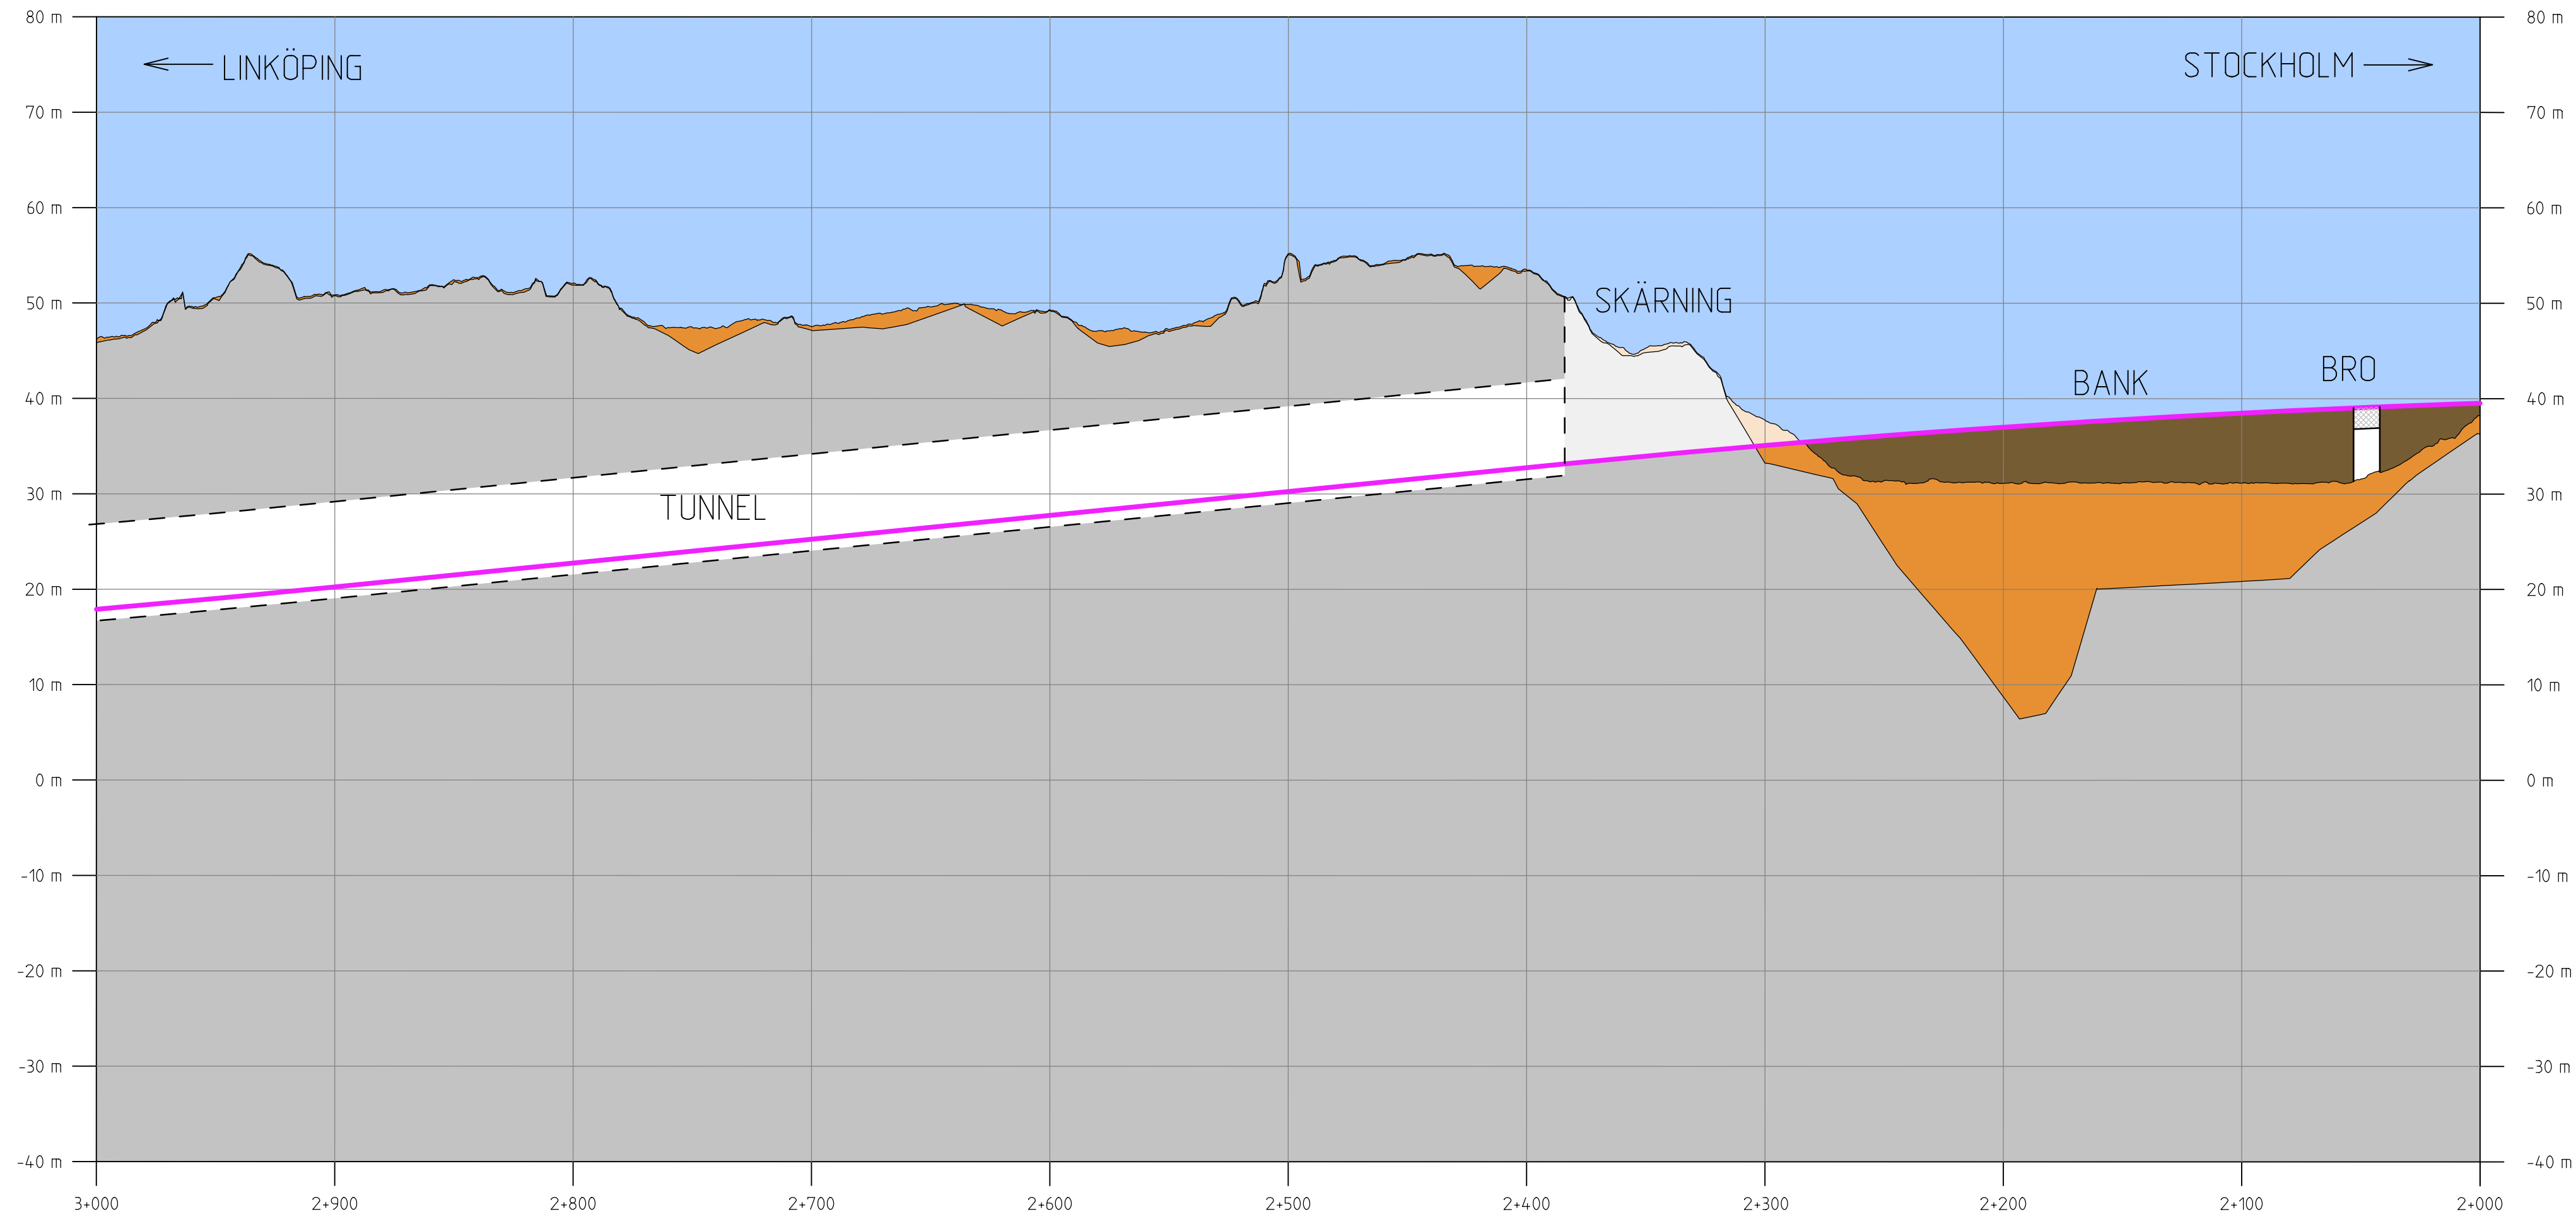

KOORDINATSYSTEM I PLAN: SWEREF 99 18 00 / KOORDINATSYSTEM I HÖJD: RH 2000

TYP AV PLAN				JÄRNVÄGSPLAN			
LEVERANTÖR TYRÉNS KONSORTIET ÖSTLÄNKEN	AVDELNING —	LEVERANS/ÄNDRINGS-PM —	TEKNIKOMRÅDE PLAN OCH TILLSTÅND	UPPDRAGSNUMMER 146457	KONSTRUKTIONSNUMMER —	GRANSKNINGSSTATUS / SYFTE	
TRAFIKVERKET	PROGRAM ÖSTLÄNKEN			HANDLINGSTYP —			
	GERSTABERG-LÅNGSJÖN KM 0+000 - 14+700			ANLÄGGNINGSTYP GEMENSAM			
SKAPAD AV ÅF-TYRÉNS/JEMN	ILLUSTRATIONSPROFIL NEDSPÅR			KILOMETER-METER 2+000 - 3+000	BANDEL 506		
GRANSKAD AV ÅF-TYRÉNS/PEAN	—			RITNINGSNUMMER PROJEKT QLP4-00-200-41000			
GODKÄND AV ÅF-TYRÉNS/POHA	DATUM 2021-09-27	SKALA 1:2000/1:500	FORMAT A3FF	RITNINGSNUMMER FÖRVALTNING	BLAD 4-003	NÄSTA BLAD 4-004	ÄNDR. —

Denna ritning är Trafikverkets egendom. Allt obehörigt begagnande av ritningen beivras enligt lag.
 TRAFIKVERKET