


# TECKENFÖRKLARING

## NY ANLÄGGNING

- Ny järnväg, profiläge nedspår
  - Ny järnväg, profiläge uppspår
  - Vatten
  - Himmel
  - Berg
  - Jord
  - Fyllning
  - Bergskärning
  - Jordskärning
  - Förenklad illustration av järnvägsbro
  - TUNNEL/BRO/  
/SKÄRNING/BANK/  
BANA I MARKNIVÅ
  - BEF. VÄG E4
- Typ av anläggningsdel
- Väg eller annat objekt för orientering och illustration

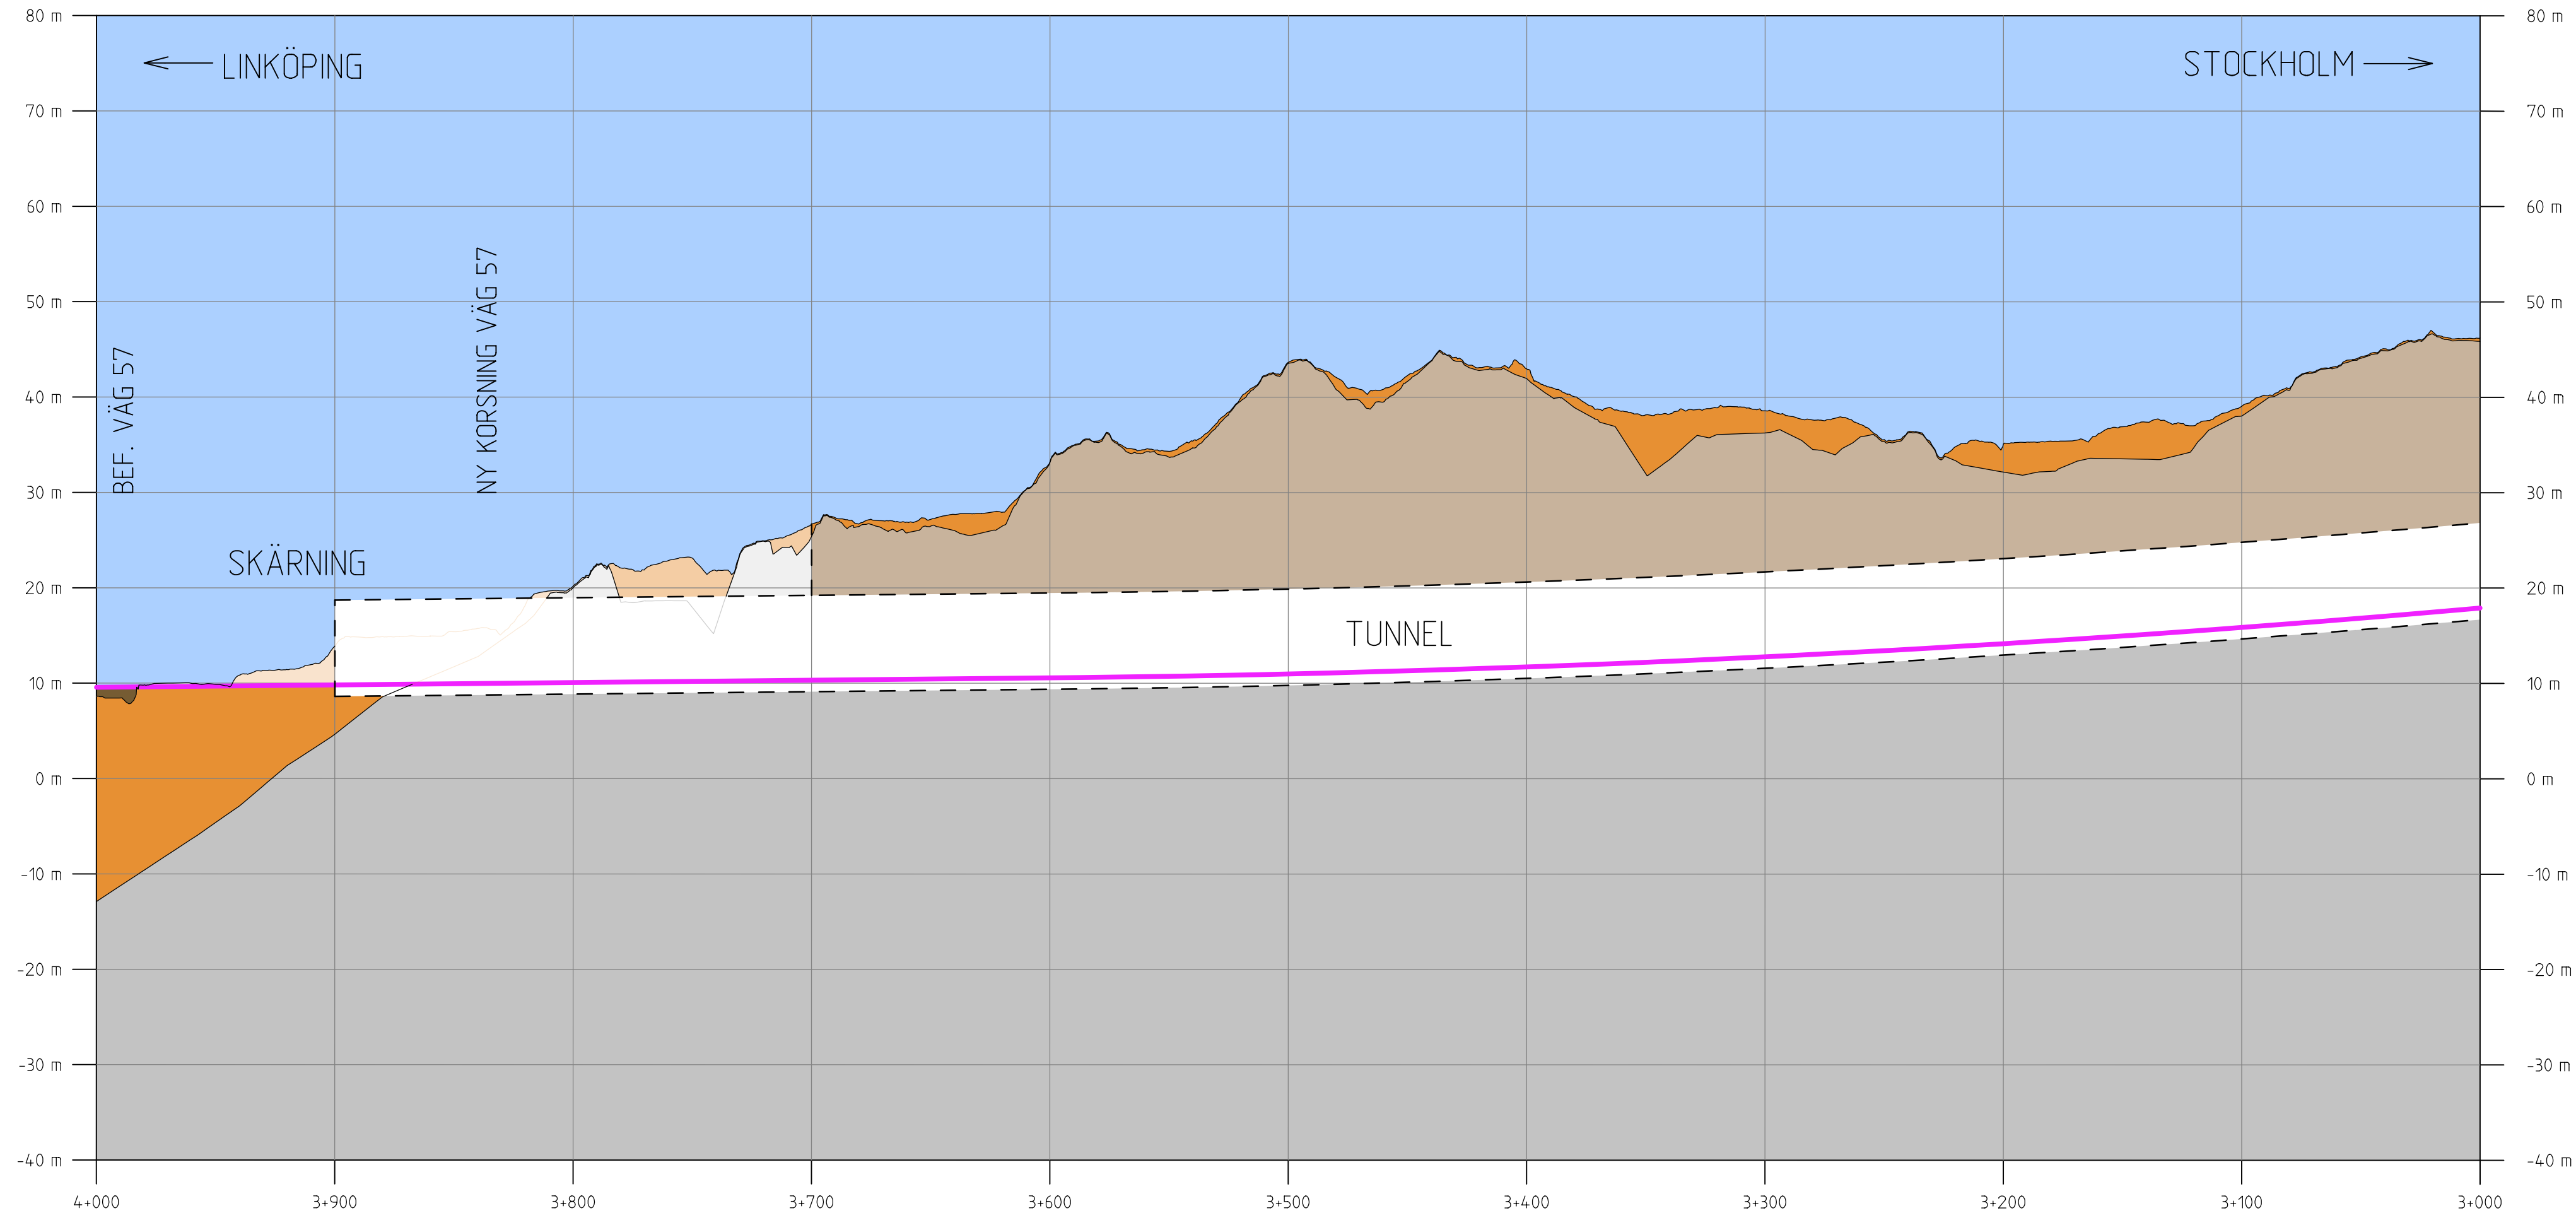

KOORDINATSYSTEM I PLAN: SWEREF 99 18 00 / KOORDINATSYSTEM I HÖJD: RH 2000

TYP AV PLAN		JÄRNVÄGSPLAN			
LEVERANTÖR	<b>TYRÉNS</b> <small>KONSORTIET ÖSTLÄNKEN</small>	AVDELNING	LEVERANS/ÄNDRINGS-PM	TEKNIKOMRÅDE	PLAN OCH TILLSTÅND
		UPPDRAGSNUMMER	KONSTRUKTIONSNUMMER		GRANSKNINGSSTATUS / SYFTE
		146457			
<b>TRAFIKVERKET</b>	<b>PROGRAM ÖSTLÄNKEN</b>				HANDLINGSTYP
	GERSTABERG-LÅNGSJÖN				-
	KM 0+000 - 14+700				ANLÄGGNINGSTYP
	ILLUSTRATIONSPROFIL NEDSPÅR				GEMENSAM
SKAPAD AV	ÅF-TYRÉNS/JEMN	SKALA	FORMAT	RITINGSNUMMER FÖRVALTNING	KILOMETER-METER
GRANSKAD AV	ÅF-TYRÉNS/PEAN	1:2000/1:500	A3FF		3+000 - 4+000
GODKÄND AV	ÅF-TYRÉNS/POHA	DATUM	2021-09-27		BLAD
					4-004
					NÄSTA BLAD
					4-005
					ANDR.
					-

Denna ritning är Trafikverkets egendom. Allt obehörigt  
 begärande av ritningen beivras enligt Lag.  
 TRAFIKVERKET