


TECKENFÖRKLARING

NY ANLÄGGNING

- Ny järnväg, profiläge nedspår
- Ny järnväg, profiläge uppspår
- Vatten
- Himmel
- Berg
- Jord
- Fyllning
- Bergskärning
- Jordskärning
- Förenklad illustration av järnvägsbro
- TUNNEL/BRO/
/SKÄRNING/BANK/
BANA I MARKNIVÅ** Typ av anläggningsdel
- BEF. VÄG E4** Väg eller annat objekt för orientering och illustration

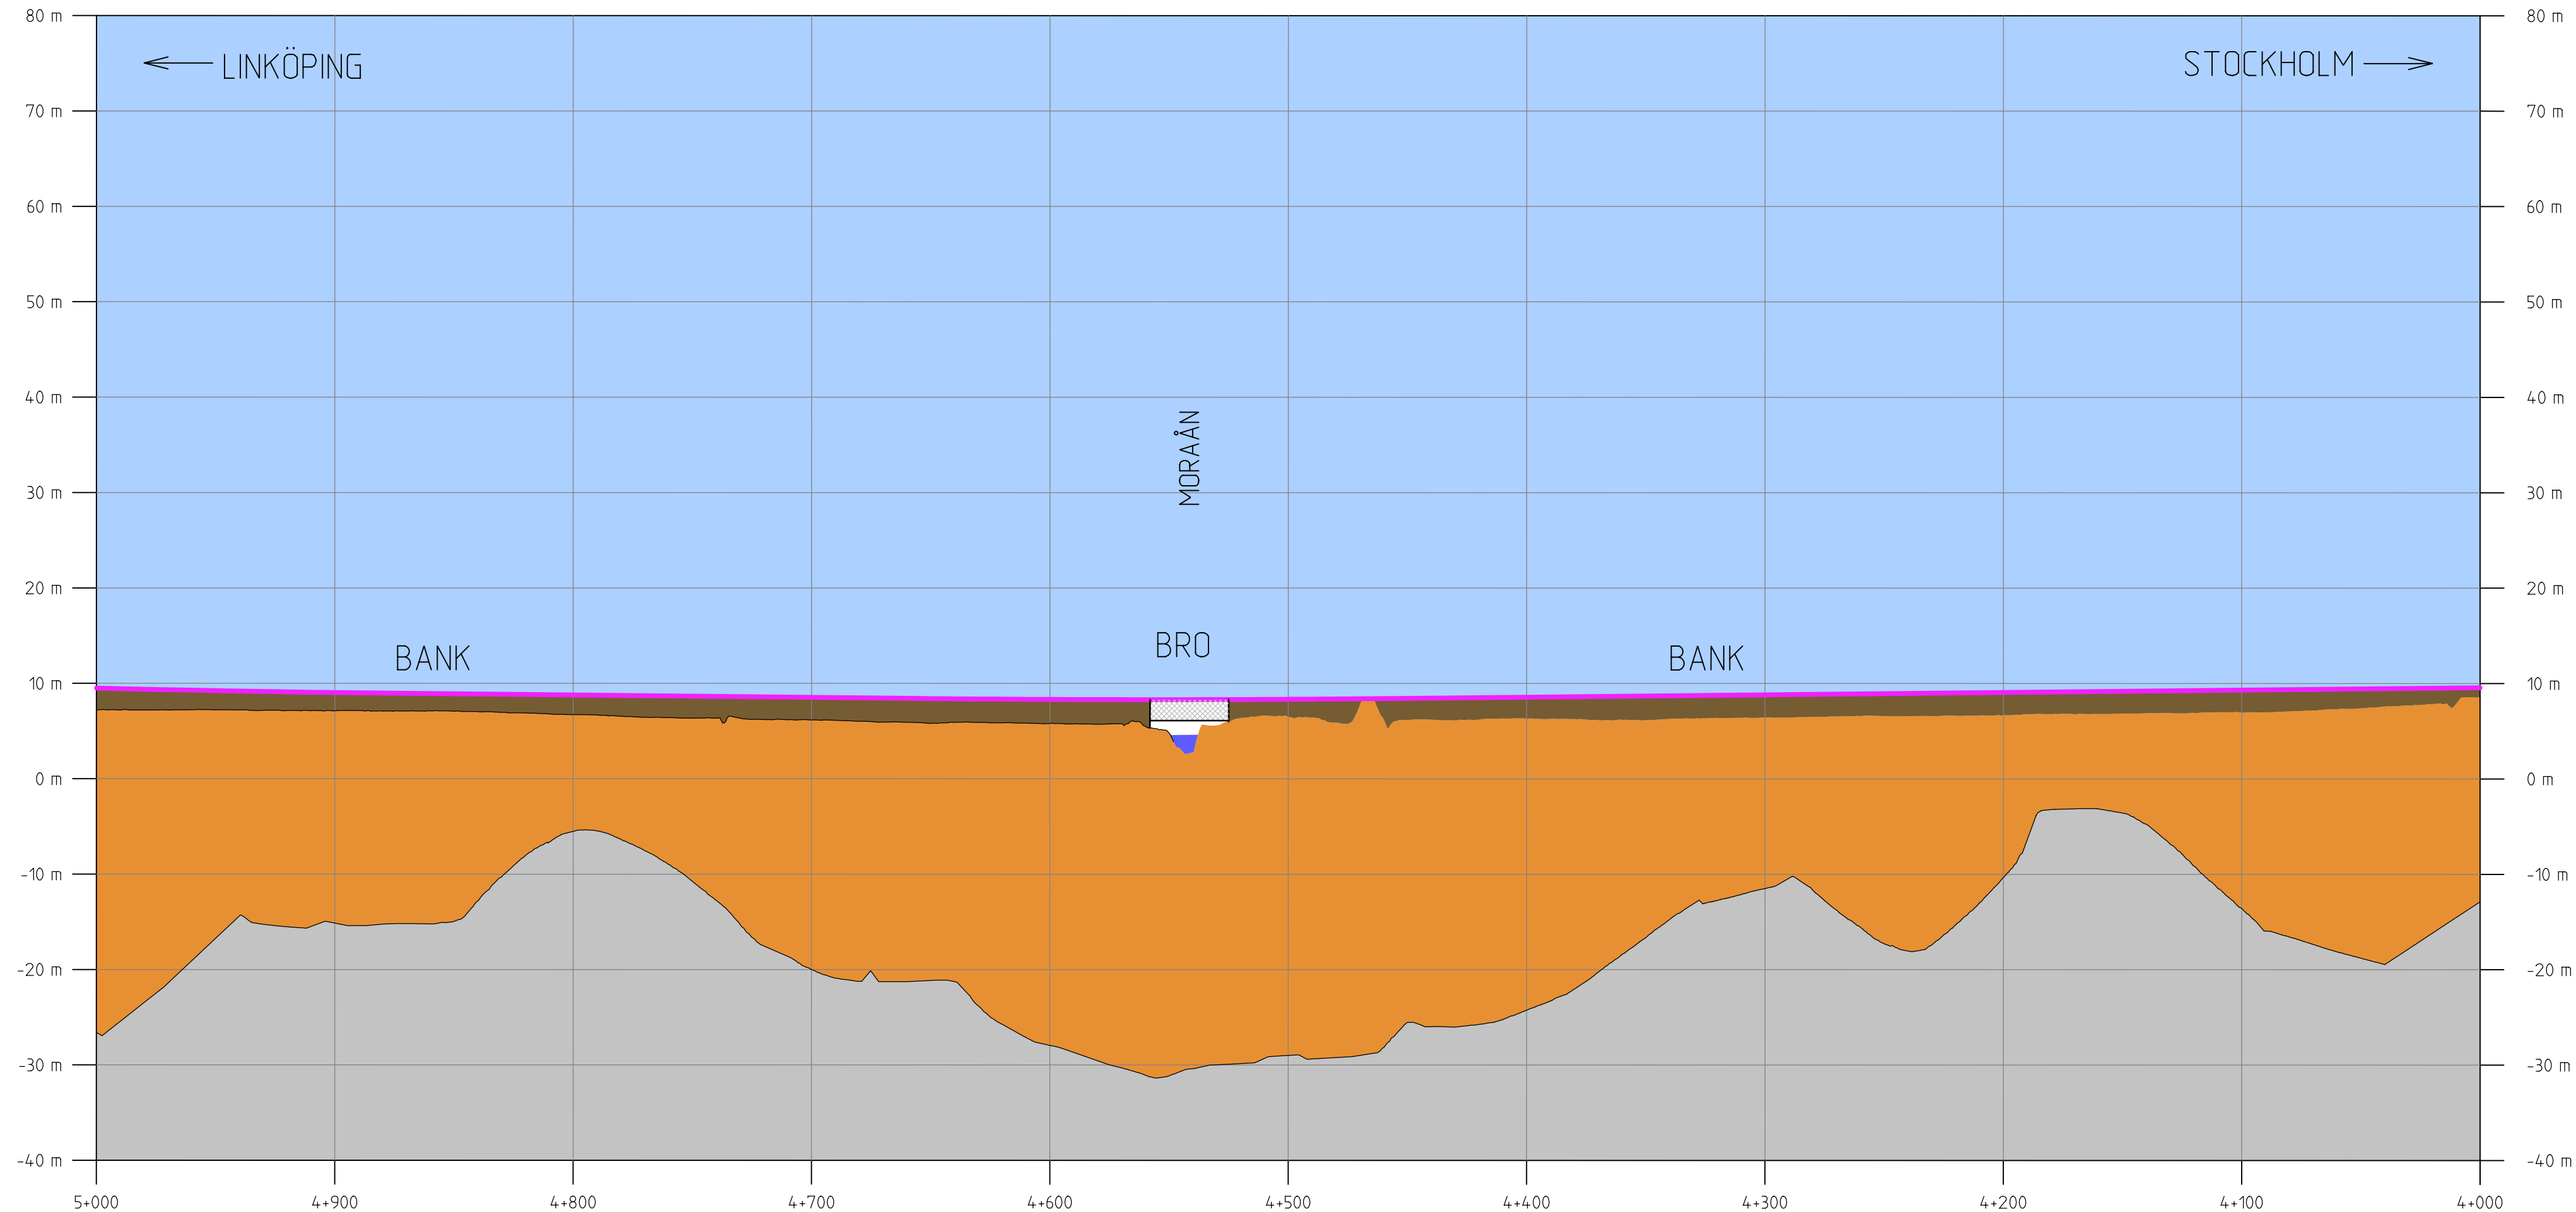

KOORDINATSYSTEM I PLAN: SWEREF 99 18 00 / KOORDINATSYSTEM I HÖJD: RH 2000

TYP AV PLAN		JÄRNVÄGSPLAN	
LEVERANTÖR TYRÉNS KONSORTIET ÖSTLÄNKEN	AVDELNING -	LEVERANS/ÄNDRINGS-PM -	TEKNIKOMRÅDE PLAN OCH TILLSTÅND
	UPPDRAGSNUMMER 146457	KONSTRUKTIONSNUMMER -	GRANSKNINGSSTATUS / SYFTE
TRAFIKVERKET	PROGRAM ÖSTLÄNKEN		HANDLINGSTYP -
SKAPAD AV ÄF-TYRÉNS/JEMN	GERSTABERG-LÅNGSJÖN KM 0+000 - 14+700		ANLÄGGNINGSTYP GEMENSAM
GRANSKAD AV ÄF-TYRÉNS/PEAN	ILLUSTRATIONSPROFIL NEDSPÅR		KILOMETER-METER 4+000 - 5+000
GODKÄND AV ÄF-TYRÉNS/POHA	DATUM 2021-09-27	SKALA 1:2000/1:500	FORMAT A3FF
		FORMAT A3FF	RITNINGSNUMMER FÖRVALTNING -
			BLAD 4.005
			NÄSTA BLAD 4.006
			ANDR. -

Denna ritning är Trafikverkets egendom. Allt obehörigt begagnande av ritningen beivras enligt Lag. TRAFIKVERKET