


# TECKENFÖRKLARING

- NY ANLÄGGNING**
- Ny järnväg, profiläge nedspår
  - - - Ny järnväg, profiläge uppspår
  - Vatten
  - Himmel
  - Berg
  - Jord
  - Fyllning
  - Bergskärning
  - Jordskärning
  - Förenklad illustration av järnvägsbro
  - TUNNEL/BRO/  
/SKÄRNING/BANK/  
BANA I MARKNIVÅ Typ av anläggningsdel
  - BEF. VÄG E4 Väg eller annat objekt för orientering och illustration

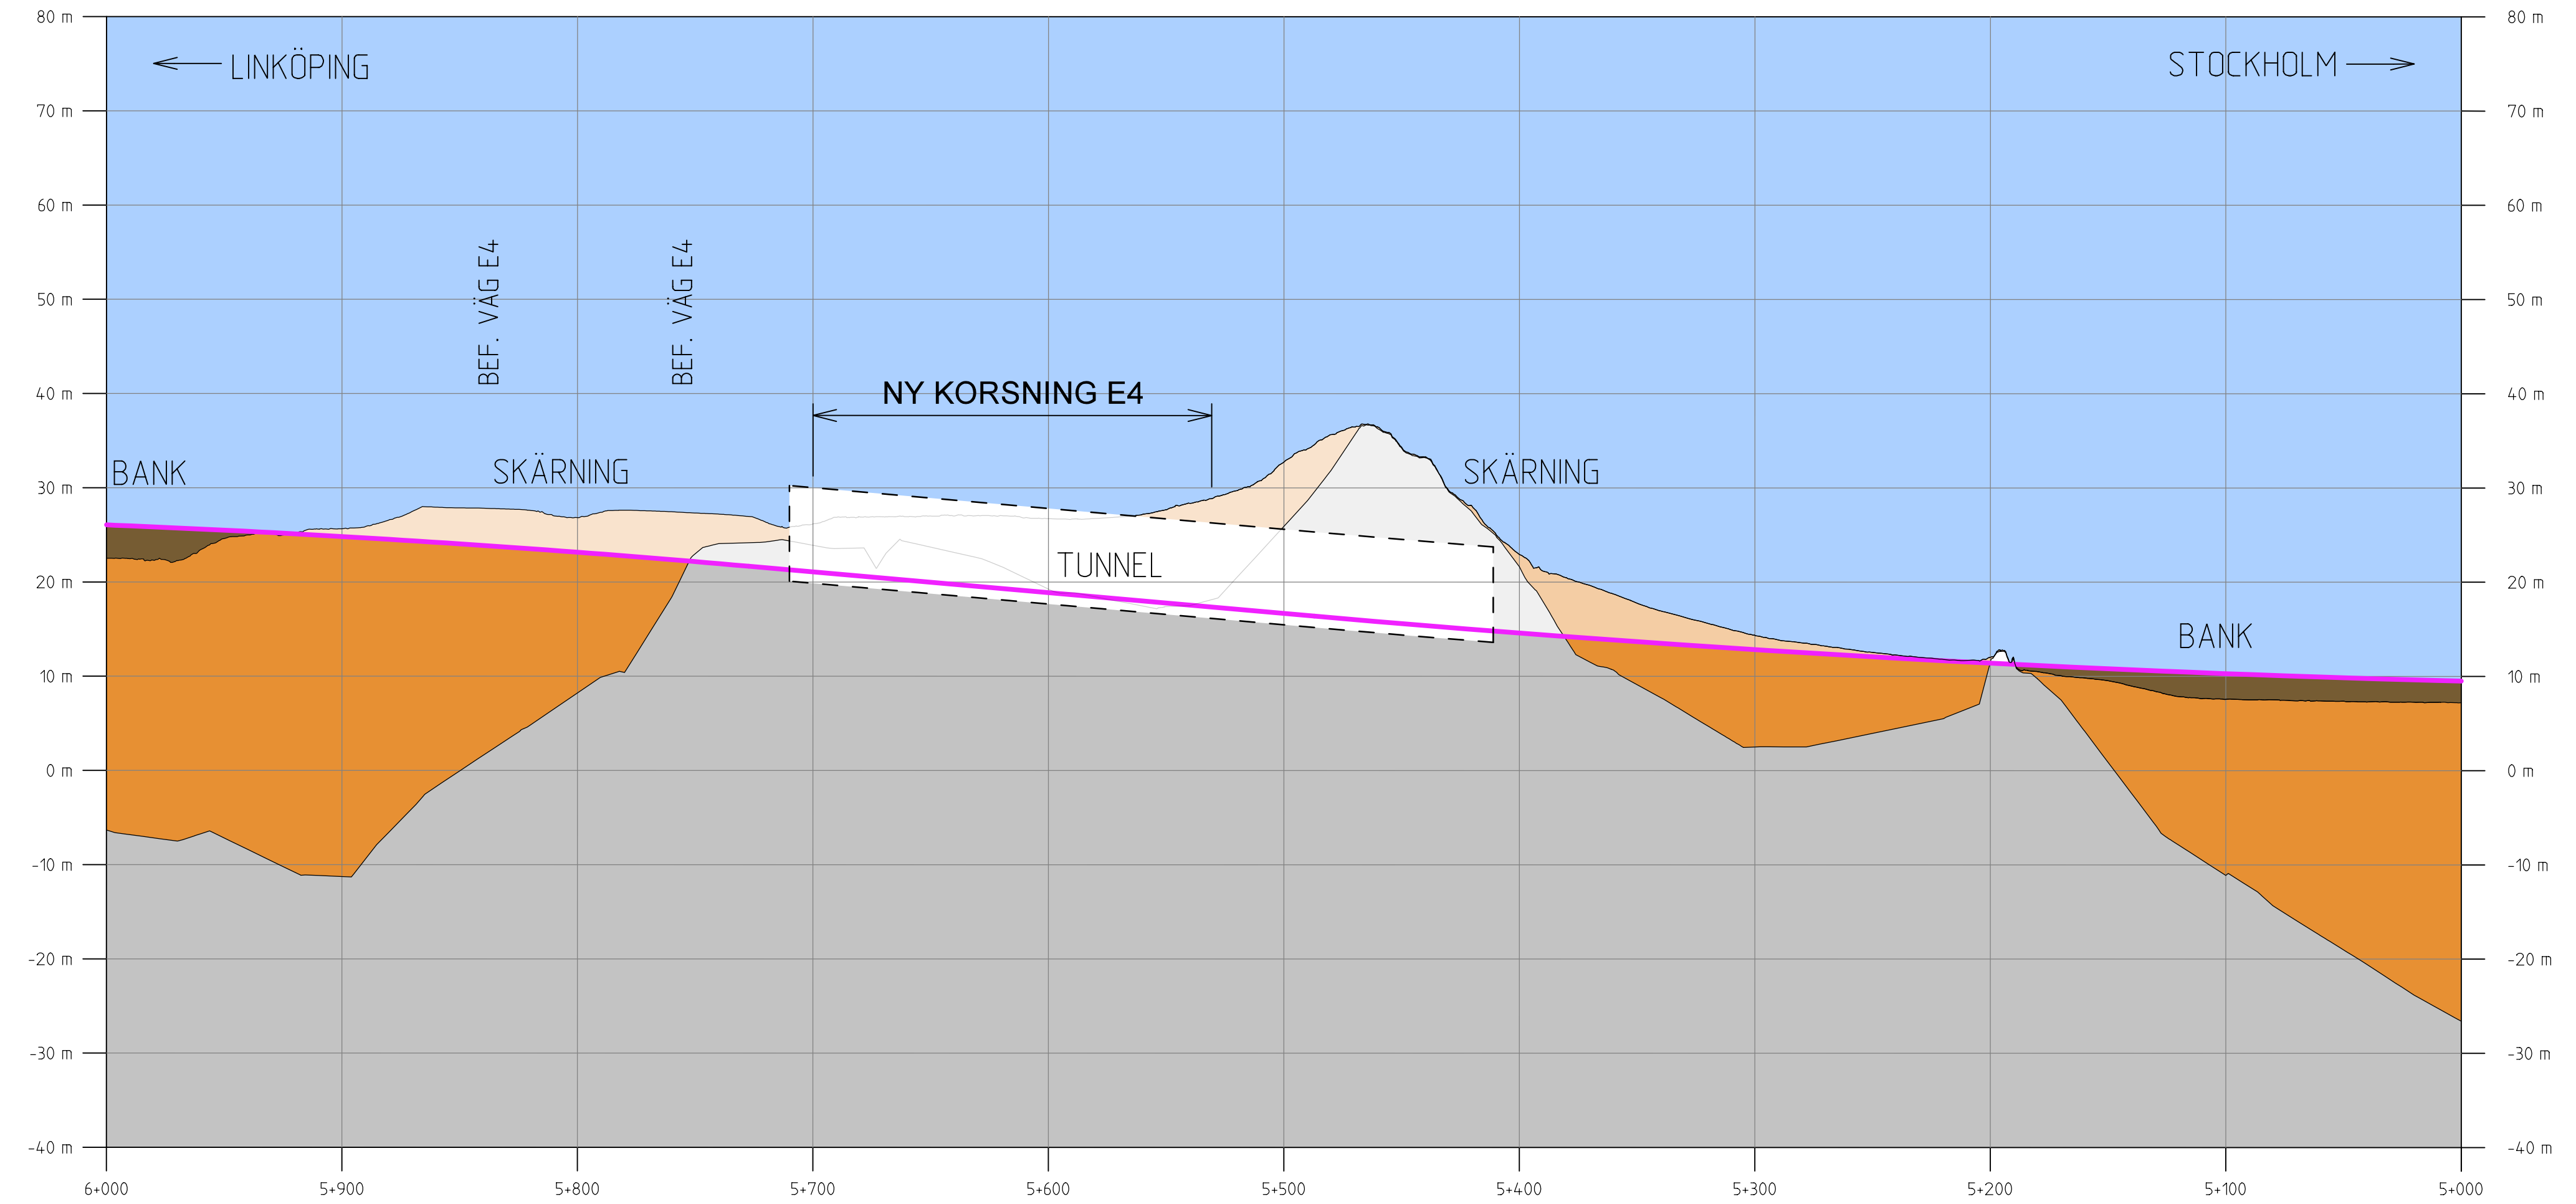

Denna ritning är Trafikverkets egendom. Allt obehörigt begärande av ritningen beivras enligt lag.  
 TRAFIKVERKET

KOORDINATSYSTEM I PLAN: SWEREF 99 18 00 / KOORDINATSYSTEM I HÖJD: RH 2000

TYP AV PLAN		JÄRNVÄGSPLAN	
LEVERANTÖR	AVDELNING	LEVERANS/ÄNDRINGS-PM	TEKNIKOMRÅDE
TYRÉNS	-	-	PLAN OCH TILLSTÅND
KONSORTIET ÖSTLÄNKEN	UPPDRAGSNUMMER	KONSTRUKTIONSNUMMER	GRANSKNINGSSTATUS / SYFTE
	146457	-	
TRAFIKVERKET	PROGRAM ÖSTLÄNKEN		HANDLINGSTYP
SKAPAD AV	GERSTABERG-LÅNGSJÖN		-
ÅF-TYRÉNS/JEMN	KM 0+000 - 14+700		ANLÄGGNINGSTYP
GRANSKAD AV	ILLUSTRATIONSPROFIL NEDSPÅR		GEMENSAM
ÅF-TYRÉNS/PEAN	SKALA	FORMAT	KILOMETER-METER
GODKÄND AV	DATUM	RITINGSNUMMER FÖRVALTNING	5+000 - 6+000
ÅF-TYRÉNS/POHA	2021-09-27		BANDEL
	1:2000/1:500	A3FF	506
			RITINGSNUMMER PROJEKT
			QLP4-00-200-41000
			BLAD
			4-006
			NÄSTA BLAD
			4-007
			ANDR.
			-