


TECKENFÖRKLARING

- NY ANLÄGGNING**
- Ny järnväg, profiläge nedspår
 - - - Ny järnväg, profiläge uppspår
 - Vatten
 - Himmel
 - Berg
 - Jord
 - Fyllning
 - Bergskärning
 - Jordskärning
 - Förenklad illustration av järnvägsbro
- TUNNEL/BRO/
/SKÄRNING/BANK/
BANA I MARKNIVÅ
- Typ av anläggningsdel
- BEF. VÄG E4
- Väg eller annat objekt för orientering och illustration

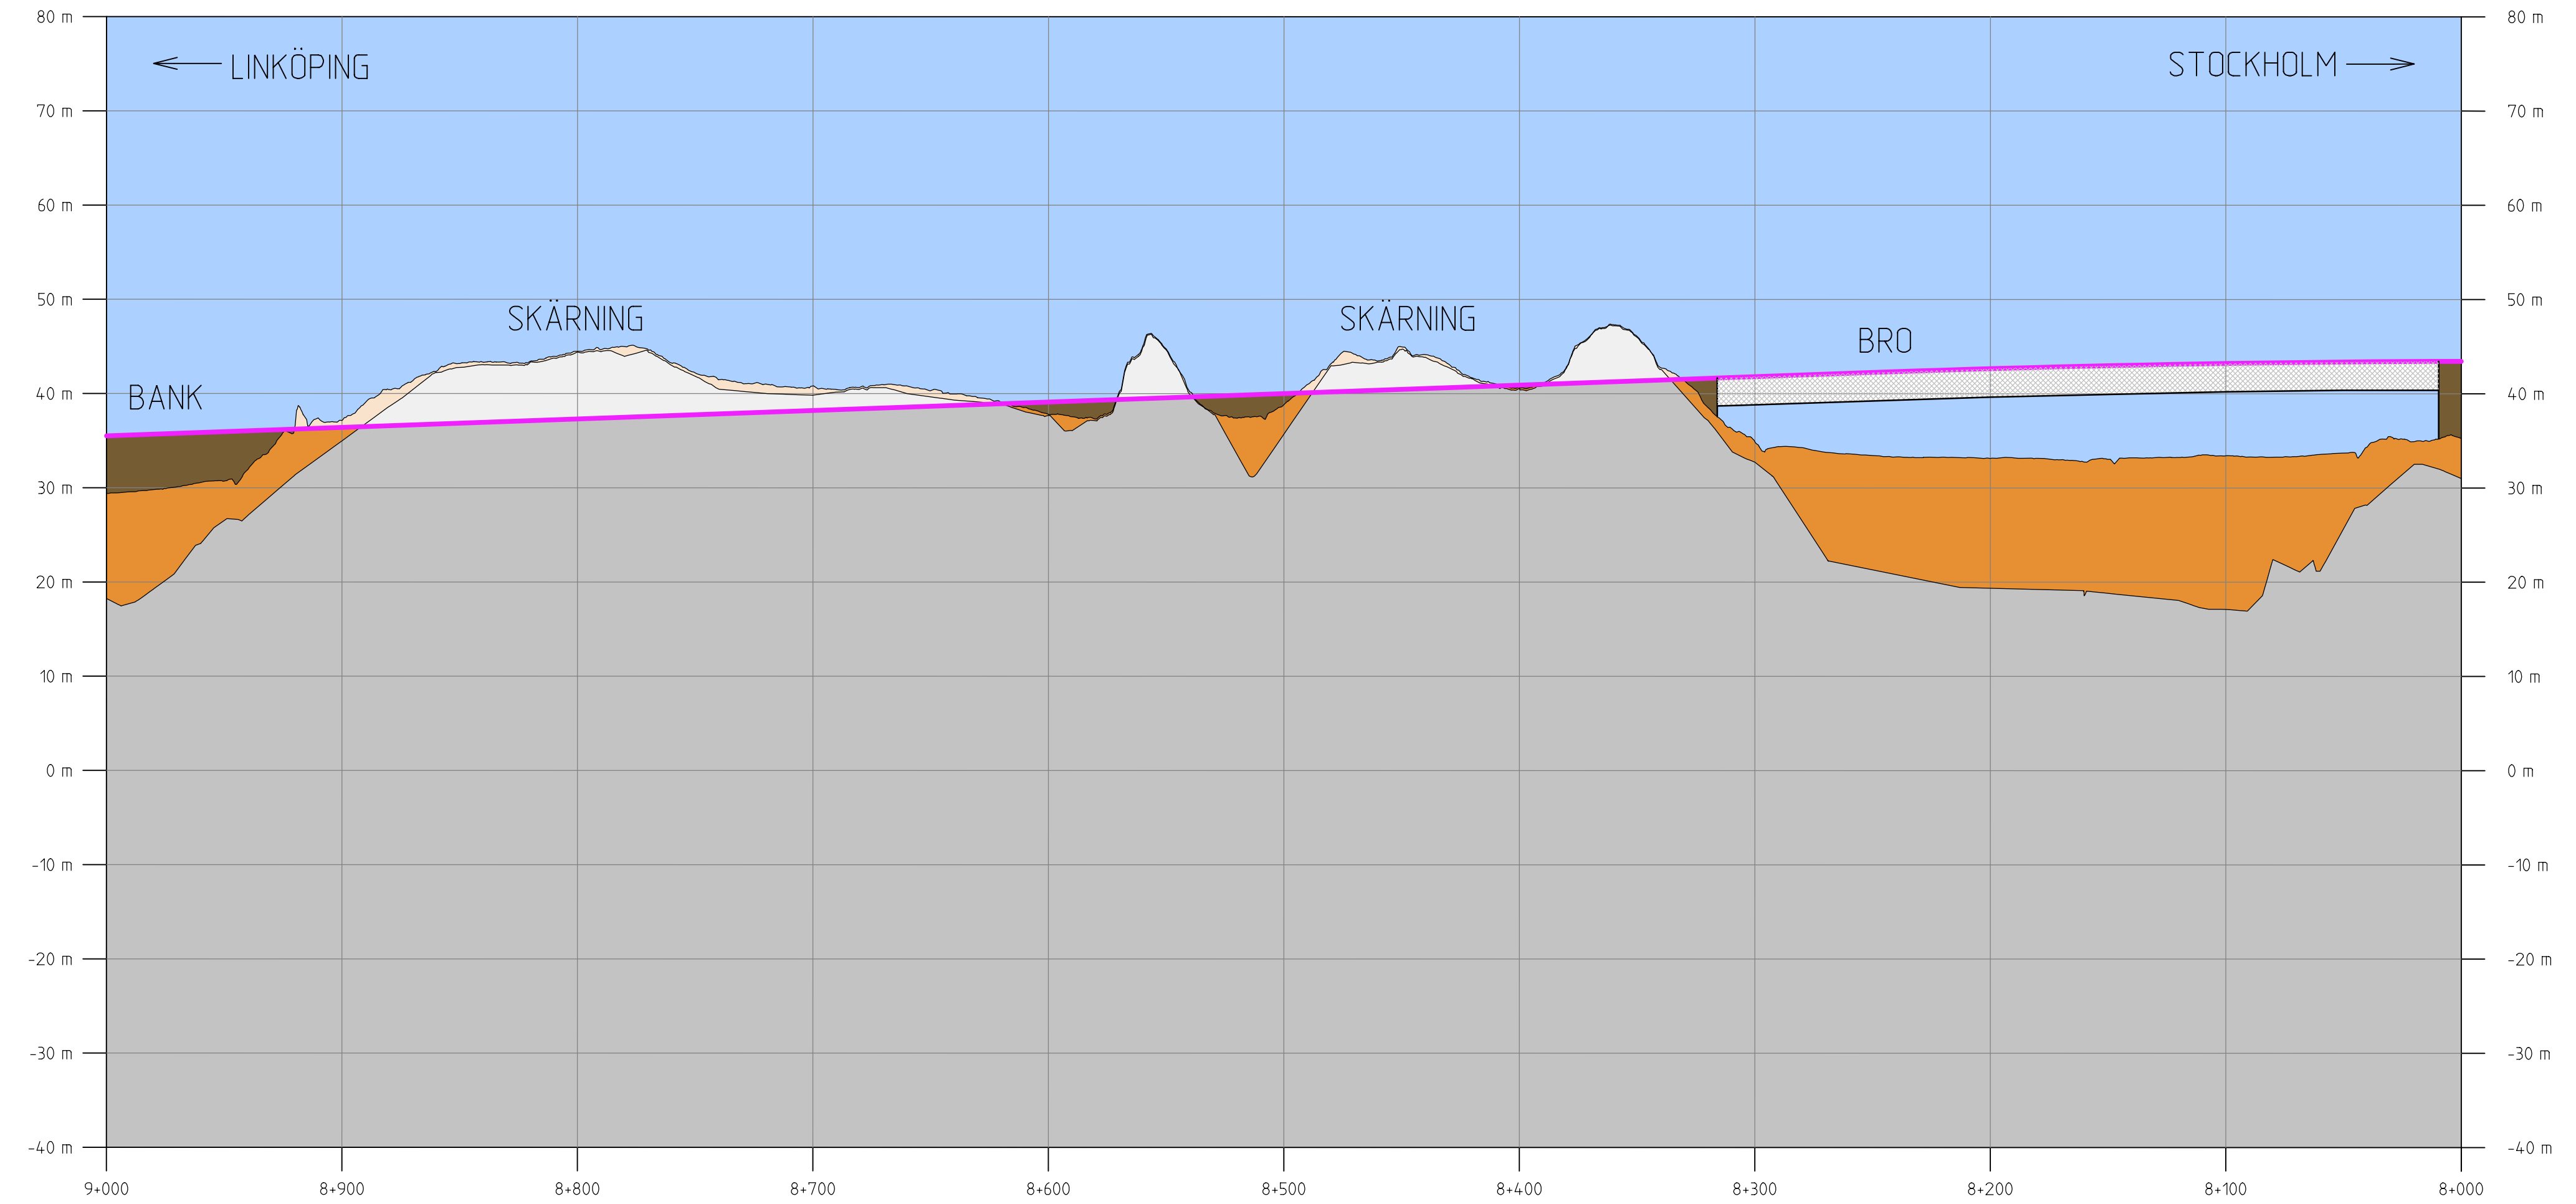

KOORDINATSYSTEM I PLAN: SWEREF 99 18 00 / KOORDINATSYSTEM I HÖJD: RH 2000

TYP AV PLAN		JÄRNVÄGSPLAN	
LEVERANTÖR TYRÉNS KONSORTIET ÖSTLÄNKEN	AVDELNING - UPPDRAGSNUMMER 146457	LEVERANS/ÄNDRINGS-PM - KONSTRUKTIONSNUMMER -	TEKNIKOMRÅDE PLAN OCH TILLSTÅND GRANSKNINGSSTATUS / SYFTE
TRAFIKVERKET	PROGRAM ÖSTLÄNKEN GERSTABERG-LÅNGSJÖN KM 0+000 - 14+700		HANDLINGSTYP - ANLÄGGNINGSTYP GEMENSAM KILOMETER-METER 8+000 - 9+000
SKAPAD AV ÅF-TYRÉNS/JEMN	ILLUSTRATIONSPROFIL NEDSPÅR		BANDEL 506
GRANSKAD AV ÅF-TYRÉNS/PEAN	RITNINGSNUMMER FÖRVALTNING		RITNINGSNUMMER PROJEKT QLP4-00-200-41000
GODKÄND AV ÅF-TYRÉNS/POHA	DATUM 2021-09-27	SKALA 1:2000/1:500	BLAD 4-009
		FORMAT A3FF	NÄSTA BLAD 4-010
			ANDR. -

Denna ritning är Trafikverkets egendom. Allt obehörigt begagnande av ritningen beivras enligt lag.
 TRAFIKVERKET