


TECKENFÖRKLARING

- NY ANLÄGGNING**
- Ny järnväg, profiläge nedspår
 - - - Ny järnväg, profiläge uppspår
 - Vatten
 - Himmel
 - Berg
 - Jord
 - Fyllning
 - Bergskärning
 - Jordskärning
 - Förenklad illustration av järnvägsbro
 - TUNNEL/BRO/
/SKÄRNING/BANK/
BANA I MARKNIVÅ** Typ av anläggningsdel
 - BEF. VÄG E4** Väg eller annat objekt för orientering och illustration

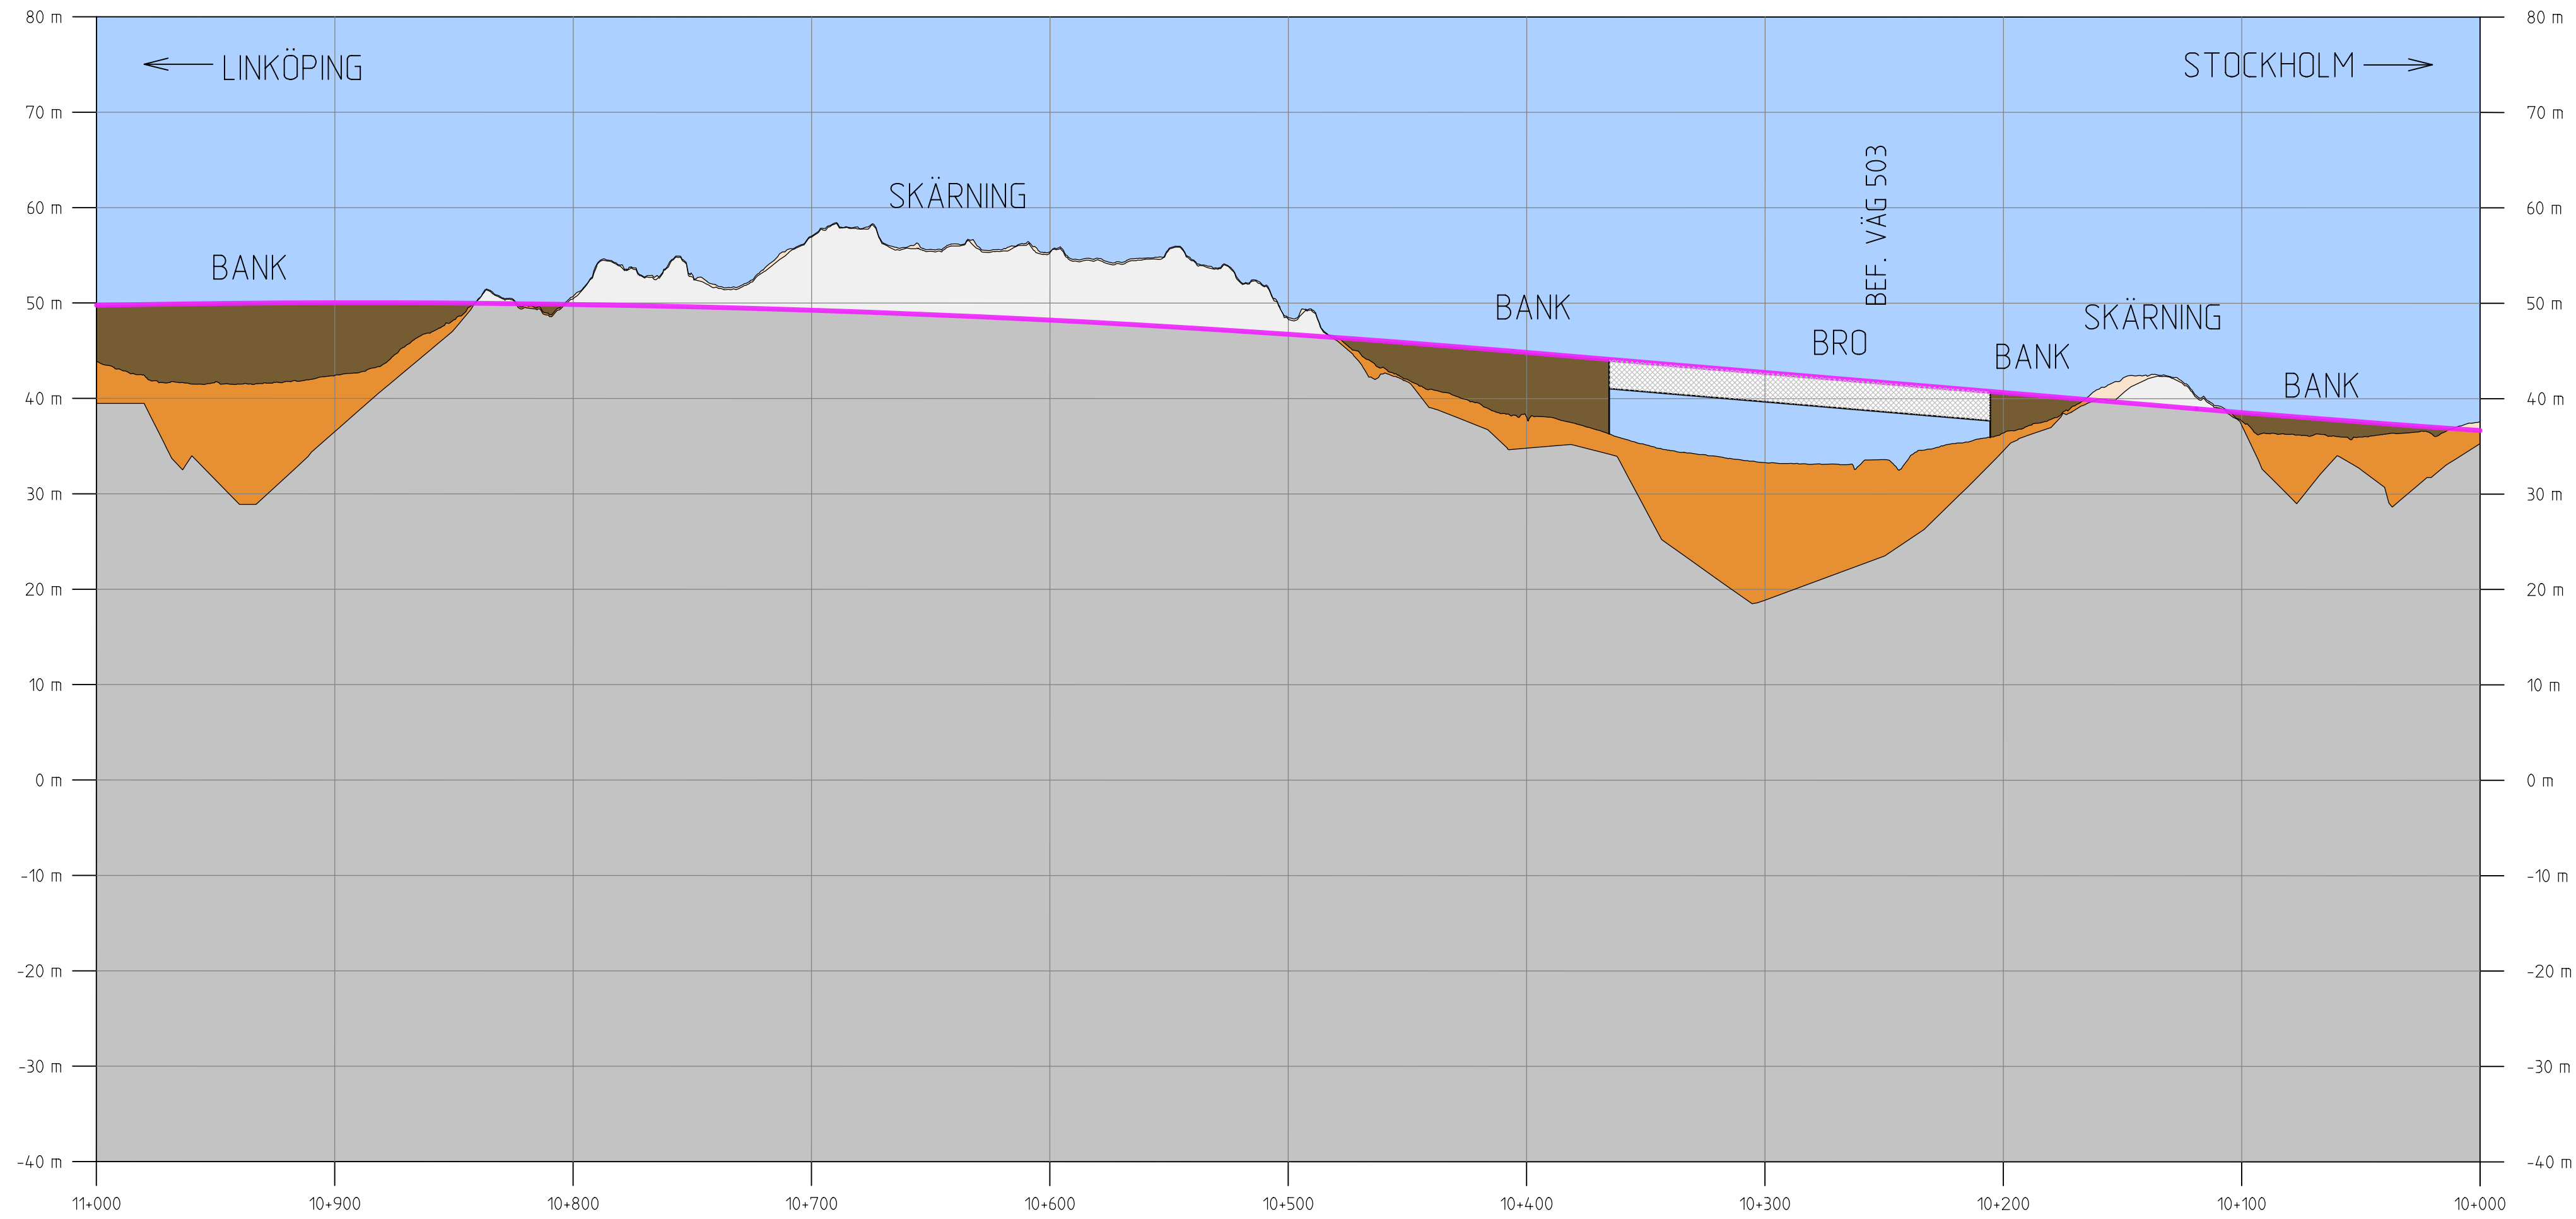

KOORDINATSYSTEM I PLAN: SWEREF 99 18 00 / KOORDINATSYSTEM I HÖJD: RH 2000

TYP AV PLAN				JÄRNVÄGSPLAN		
LEVERANTÖR TYRÉNS KONSORTIET ÖSTLÄNKEN	AVDELNING - UPPDRAGSNUMMER 146457	LEVERANS/ÄNDRINGS-PM - KONSTRUKTIONSNUMMER -	TEKNIKOMRÅDE PLAN OCH TILLSTÅND GRANSKNINGSSTATUS / SYFTE	HANDLINGSTYP -		
TRAFIKVERKET	PROGRAM ÖSTLÄNKEN			ANLÄGGNINGSTYP GEMENSAM		
	GERSTABERG-LÅNGSJÖN KM 0+000 - 14+700			KILOMETER-METER 10+000 - 11+000	BANDEL 506	
SKAPAD AV ÅF-TYRÉNS/JEMN	ILLUSTRATIONSPROFIL NEDSPÅR			RITNINGSNUMMER PROJEKT QLP4-00-200-41000		
GRANSKAD AV ÅF-TYRÉNS/PEAN	DATUM 2021-09-27	SKALA 1:2000/1:500	FORMAT A3FF	RITNINGSNUMMER FÖRVALTNING	BLAD 4-011	NÄSTA BLAD 4-012
GODKÄND AV ÅF-TYRÉNS/POHA						ANDR. -

Denna ritning är Trafikverkets egendom. Allt obehörigt begärande av ritningen beivras enligt lag.
 TRAFIKVERKET