


# TECKENFÖRKLARING

## NY ANLÄGGNING

- Ny järnväg, profiläge nedspår
  - Ny järnväg, profiläge uppspår
  - Vatten
  - Himmel
  - Berg
  - Jord
  - Fyllning
  - Bergskärning
  - Jordskärning
  - Förenklad illustration av järnvägsbro
  - TUNNEL/BRO/  
/SKÄRNING/BANK/  
BANA I MARKNIVÅ
  - BEF. VÄG E4
- Typ av anläggningsdel
- Väg eller annat objekt för orientering och illustration

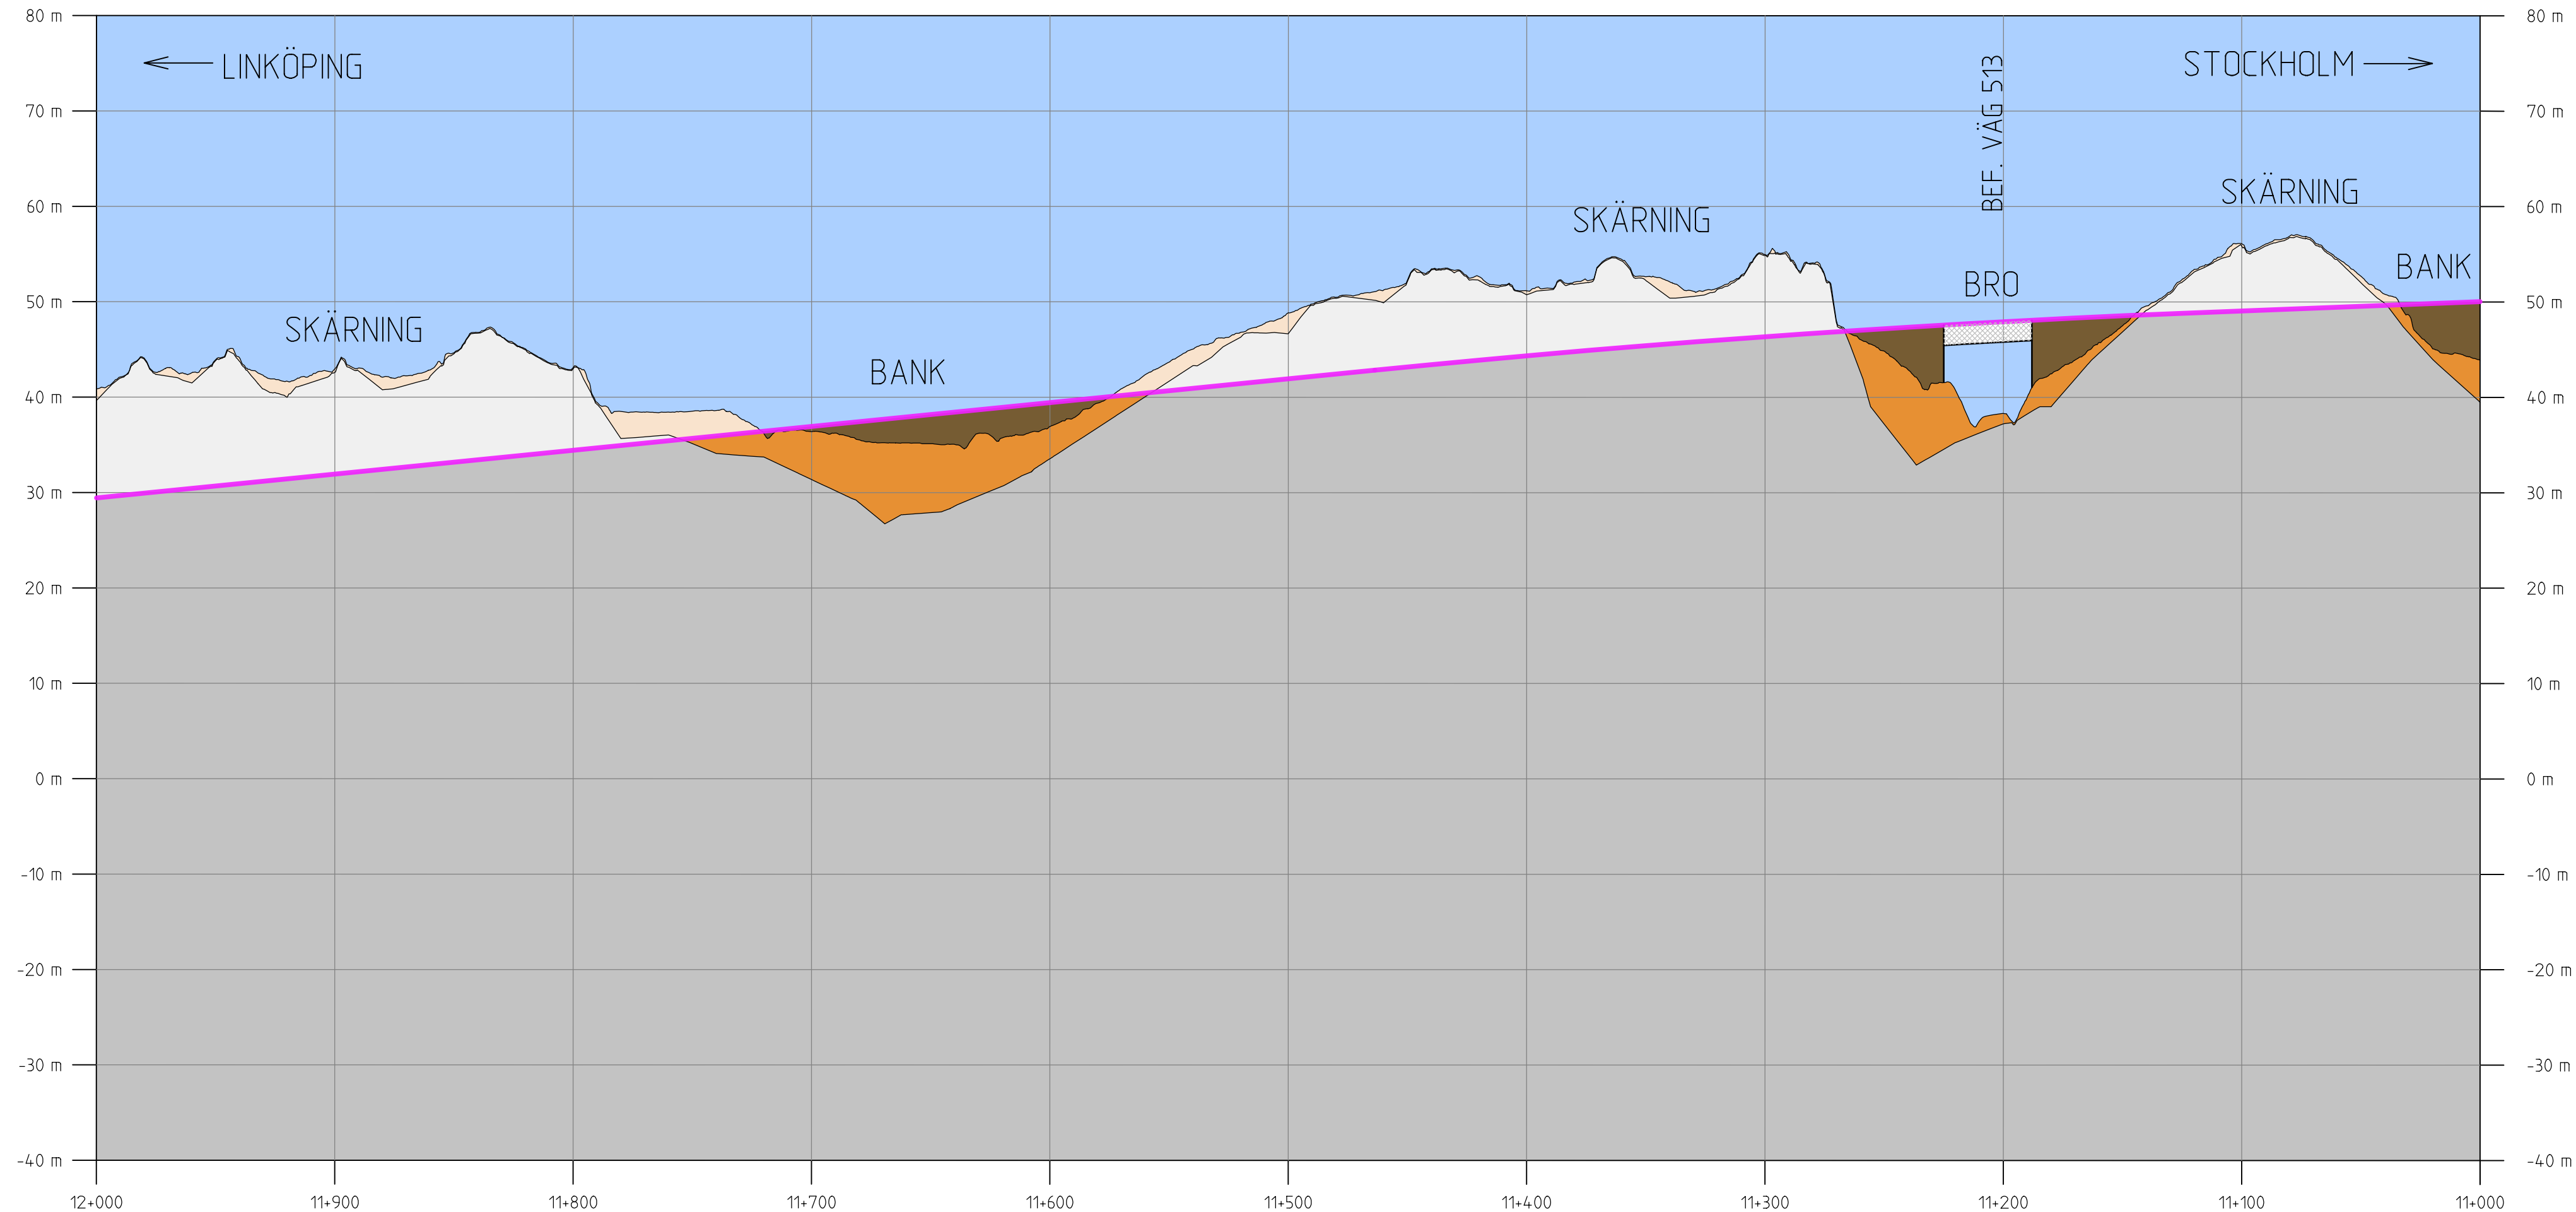

KOORDINATSYSTEM I PLAN: SWEREF 99 18 00 / KOORDINATSYSTEM I HÖJD: RH 2000

TYP AV PLAN		JÄRNVÄGSPLAN	
LEVERANTÖR <b>TYRÉNS</b> KONSORTIET ÖSTLÄNKEN	AVDELNING - UPPDRAGSNUMMER 146457	LEVERANS/ÄNDRINGS-PM - KONSTRUKTIONSNUMMER -	TEKNIKOMRÅDE PLAN OCH TILLSTÅND GRANSKNINGSSTATUS / SYFTE
<b>TRAFIKVERKET</b>	<b>PROGRAM ÖSTLÄNKEN</b> GERSTABERG-LÅNGSJÖN KM 0+000 - 14+700		HANDLINGSTYP - ANLÄGGNINGSTYP GEMENSAM KILOMETER-METER 11+000 - 12+000 BANDEL 506
SKAPAD AV ÅF-TYRÉNS/JEMN	ILLUSTRATIONSPROFIL NEDSPÅR		RITNINGSNUMMER PROJEKT QLP4-00-200-41000
GRANSKAD AV ÅF-TYRÉNS/PEAN	DATUM ÅF-TYRÉNS/POHA 2021-09-27	SKALA 1:2000/1:500	FORMAT A3FF
GODKÄND AV	DATUM	SKALA	FORMAT
ÅF-TYRÉNS/POHA	2021-09-27	1:2000/1:500	A3FF
			RITNINGSNUMMER FÖRVALTNING
			BLAD 4-012
			NÄSTA BLAD 4-013
			ANDR. -

Denna ritning är Trafikverkets egendom. Allt obehörigt begagnande av ritningen beivras enligt lag.  
 TRAFIKVERKET