


TECKENFÖRKLARING

NY ANLÄGGNING

- Ny järnväg, profiläge nedspår
- Ny järnväg, profiläge uppspår
- Vatten
- Himmel
- Berg
- Jord
- Fyllning
- Bergskärning
- Jordskärning
- Förenklad illustration av järnvägsbro
- TUNNEL/BRO/
/SKÄRNING/BANK/
BANA I MARKNIVÅ** Typ av anläggningsdel
- BEF. VÄG E4** Väg eller annat objekt för orientering och illustration

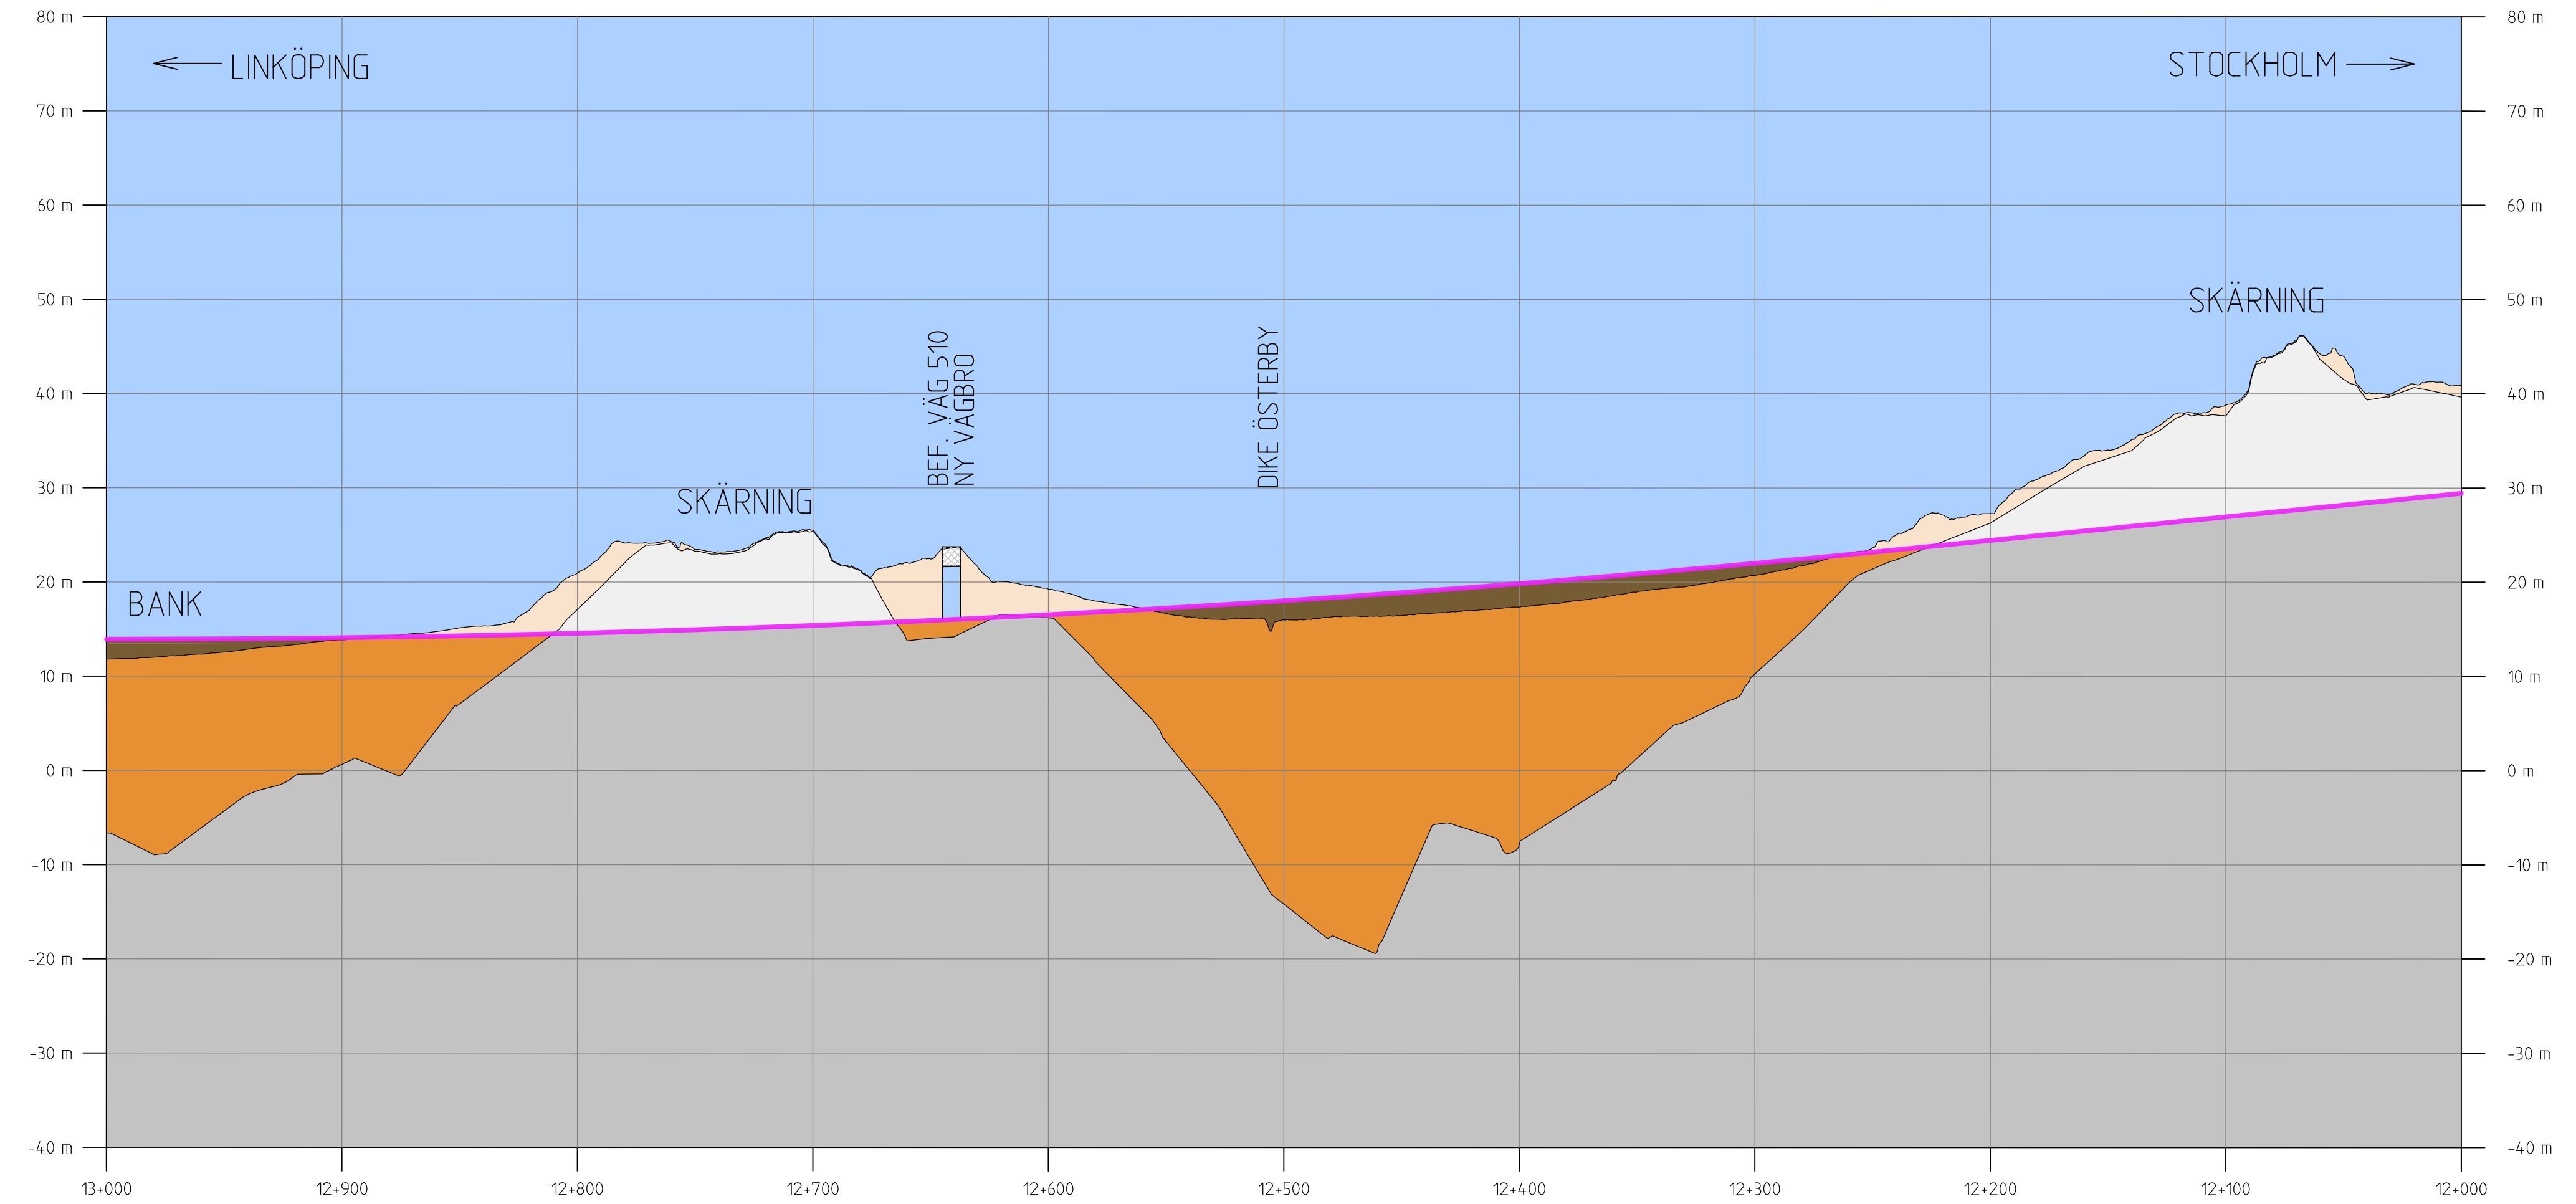

KOORDINATSYSTEM I PLAN: SWEREF 99 18 00 / KOORDINATSYSTEM I HÖJD: RH 2000

TYP AV PLAN		JÄRNVÄGSPLAN		TEKNIKOMRÅDE	
LEVERANTÖR	TYRÉNS KONSORTIET ÖSTLÄNKEN	AVDELNING	-	LEVERANS/ÄNDRINGS-PM	-
SKAPAD AV	ÅF-TYRÉNS/JEMN	UPPDRAGSNUMMER	146457	KONSTRUKTIONSNUMMER	-
GRANSKAD AV	ÅF-TYRÉNS/PEAN	PROGRAM ÖSTLÄNKEN GERSTABERG-LÅNGSJÖN KM 0+000 - 14+700		TEKNIKOMRÅDE	
GODKÄND AV	ÅF-TYRÉNS/POHA			PLAN OCH TILLSTÅND	
DATUM	2021-09-27	SKALA	1:2000/1:500	FORMAT	A3FF
ILLUSTRATIONSPROFIL NEDSPÅR		RITNINGSNUMMER FÖRVALTNING		HANDLINGSTYP	
-		-		-	
-		-		ANLÄGGNINGSTYP	
-		-		GEMENSAM	
-		-		KILOMETER-METER	BANDEL
-		-		12+000 - 13+000	506
-		-		RITNINGSNUMMER PROJEKT	
-		-		QLP4-00-200-4.1000	
-		BLAD	4.013	NÄSTA BLAD	4.014
-		ANDR.	-	-	

Denna ritning är Trafikverkets egendom. Allt obehörigt begagnande av ritningen beivras enligt lag.
 TRAFIKVERKET