


Denna ritning är Trafikverkets egendom. Allt obehörigt begagnande av ritningen beivras enligt lag.

TRAFIKVERKET

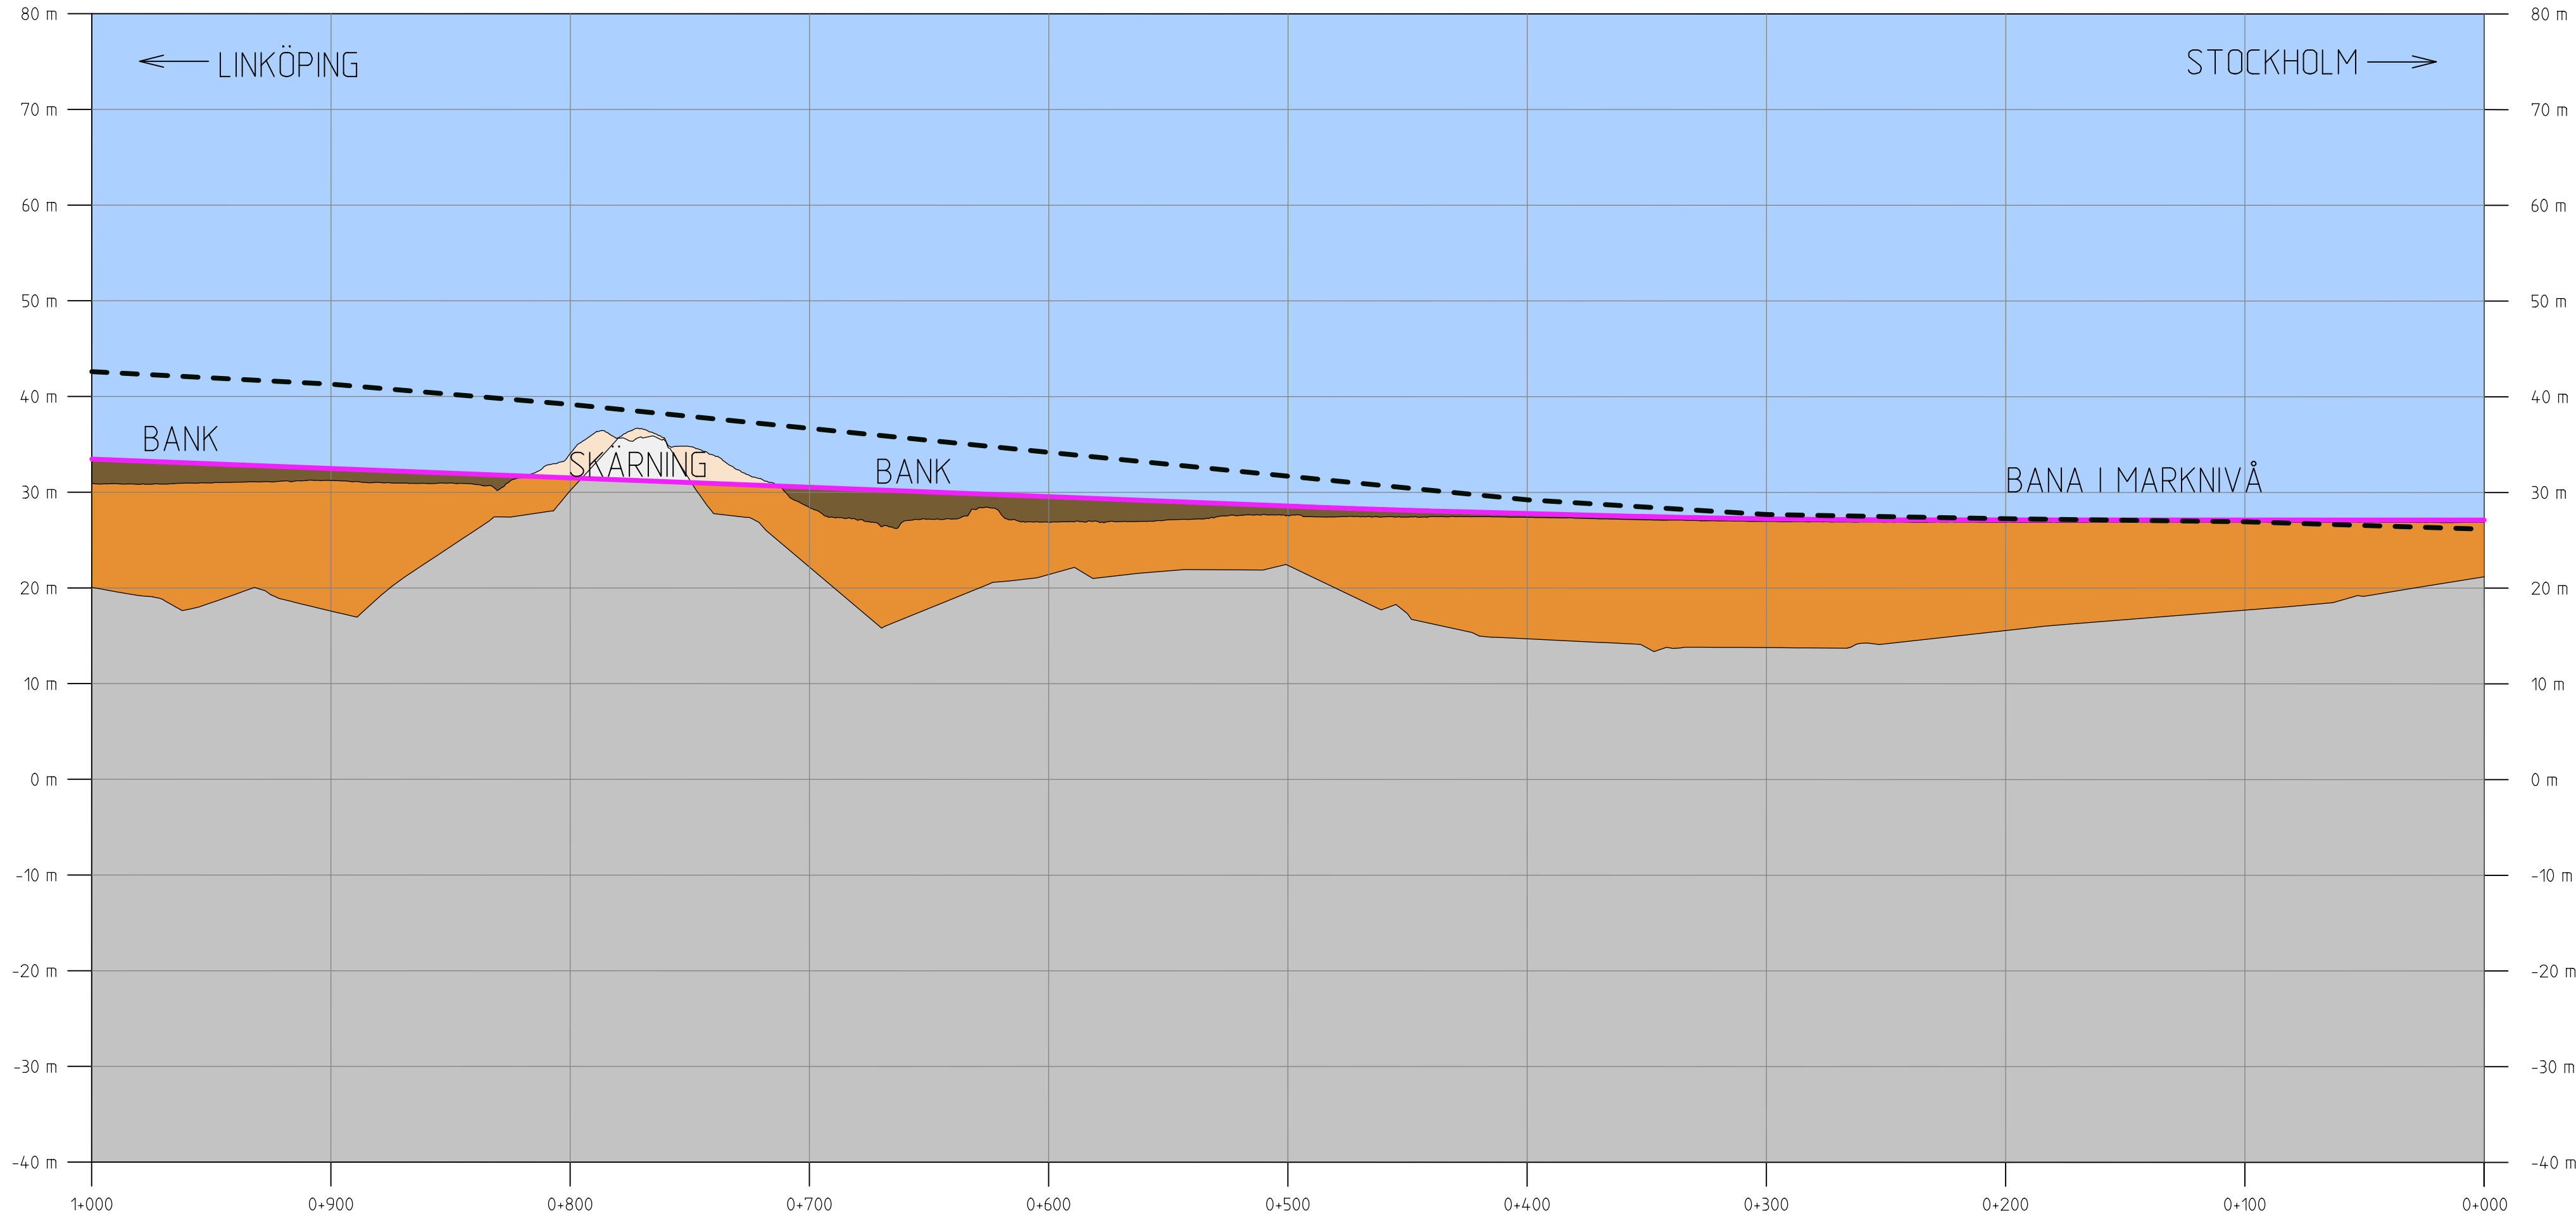

TECKENFÖRKLARING

NY ANLÄGGNING


- Ny järnväg, profiläge nedspår
 - Ny järnväg, profiläge uppspår
 - Vatten
 - Himmel
 - Berg
 - Jord
 - Fyllning
 - Bergskärning
 - Jordskärning
 - Förenklad illustration av järnvägsbro
 - TUNNEL/BRO/
/SKÄRNING/BANK/
BANA I MARKNIVÅ
 - BEF. VÄG E4
- Typ av anläggningsdel
- Väg eller annat objekt för orientering och illustration

KOORDINATSYSTEM I PLAN: SWEREF 99 18 00 / KOORDINATSYSTEM I HÖJD: RH 2000

TYP AV PLAN									
JÄRNVÄGSPLAN									
LEVERANTÖR		AVDELNING		LEVERANS/ÄNDRINGS-PM		TEKNIKOMRÅDE			
		-		-		PLAN OCH TILLSTÅND			
		UPPDRAGSNUMMER		KONSTRUKTIONSNUMMER		GRANSKNINGSSTATUS / SYFTE			
		146457		-					
		SKAPAD AV		PROGRAM OSTLÄNKEN		HANDLINGSTYP			
		ÅF-TYRÉNS/JEMN		GERSTABERG-LÅNGSJÖN		ANLÄGGNINGSTYP			
		GRANSKAD AV		KM 0+000 - 14+700		GEMENSAM			
		ÅF-TYRÉNS/PEAN		ILLUSTRATIONSPROFIL NEDSPÅR		KILOMETER-METER		BANDEL	
		GODKÄND AV		2021-09-27		0+000 - 1+000		506	
		DATUM		SKALA		RITNINGNUMMER FÖRVALTNING		RITNINGNUMMER PROJEKT	
		2021-09-27		1:2000/1:500		A3FF		QLP4-00-200-41000	
		ÅF-TYRÉNS/POHA		FORMAT		BLAD		NÄSTA BLAD	
						4-001		4-002	
								ÄNDR.	
								-	

Denna ritning är Trafikverkets egendom. Allt obehörigt begagnande av ritningen beivras enligt lag.

TRAFIKVERKET

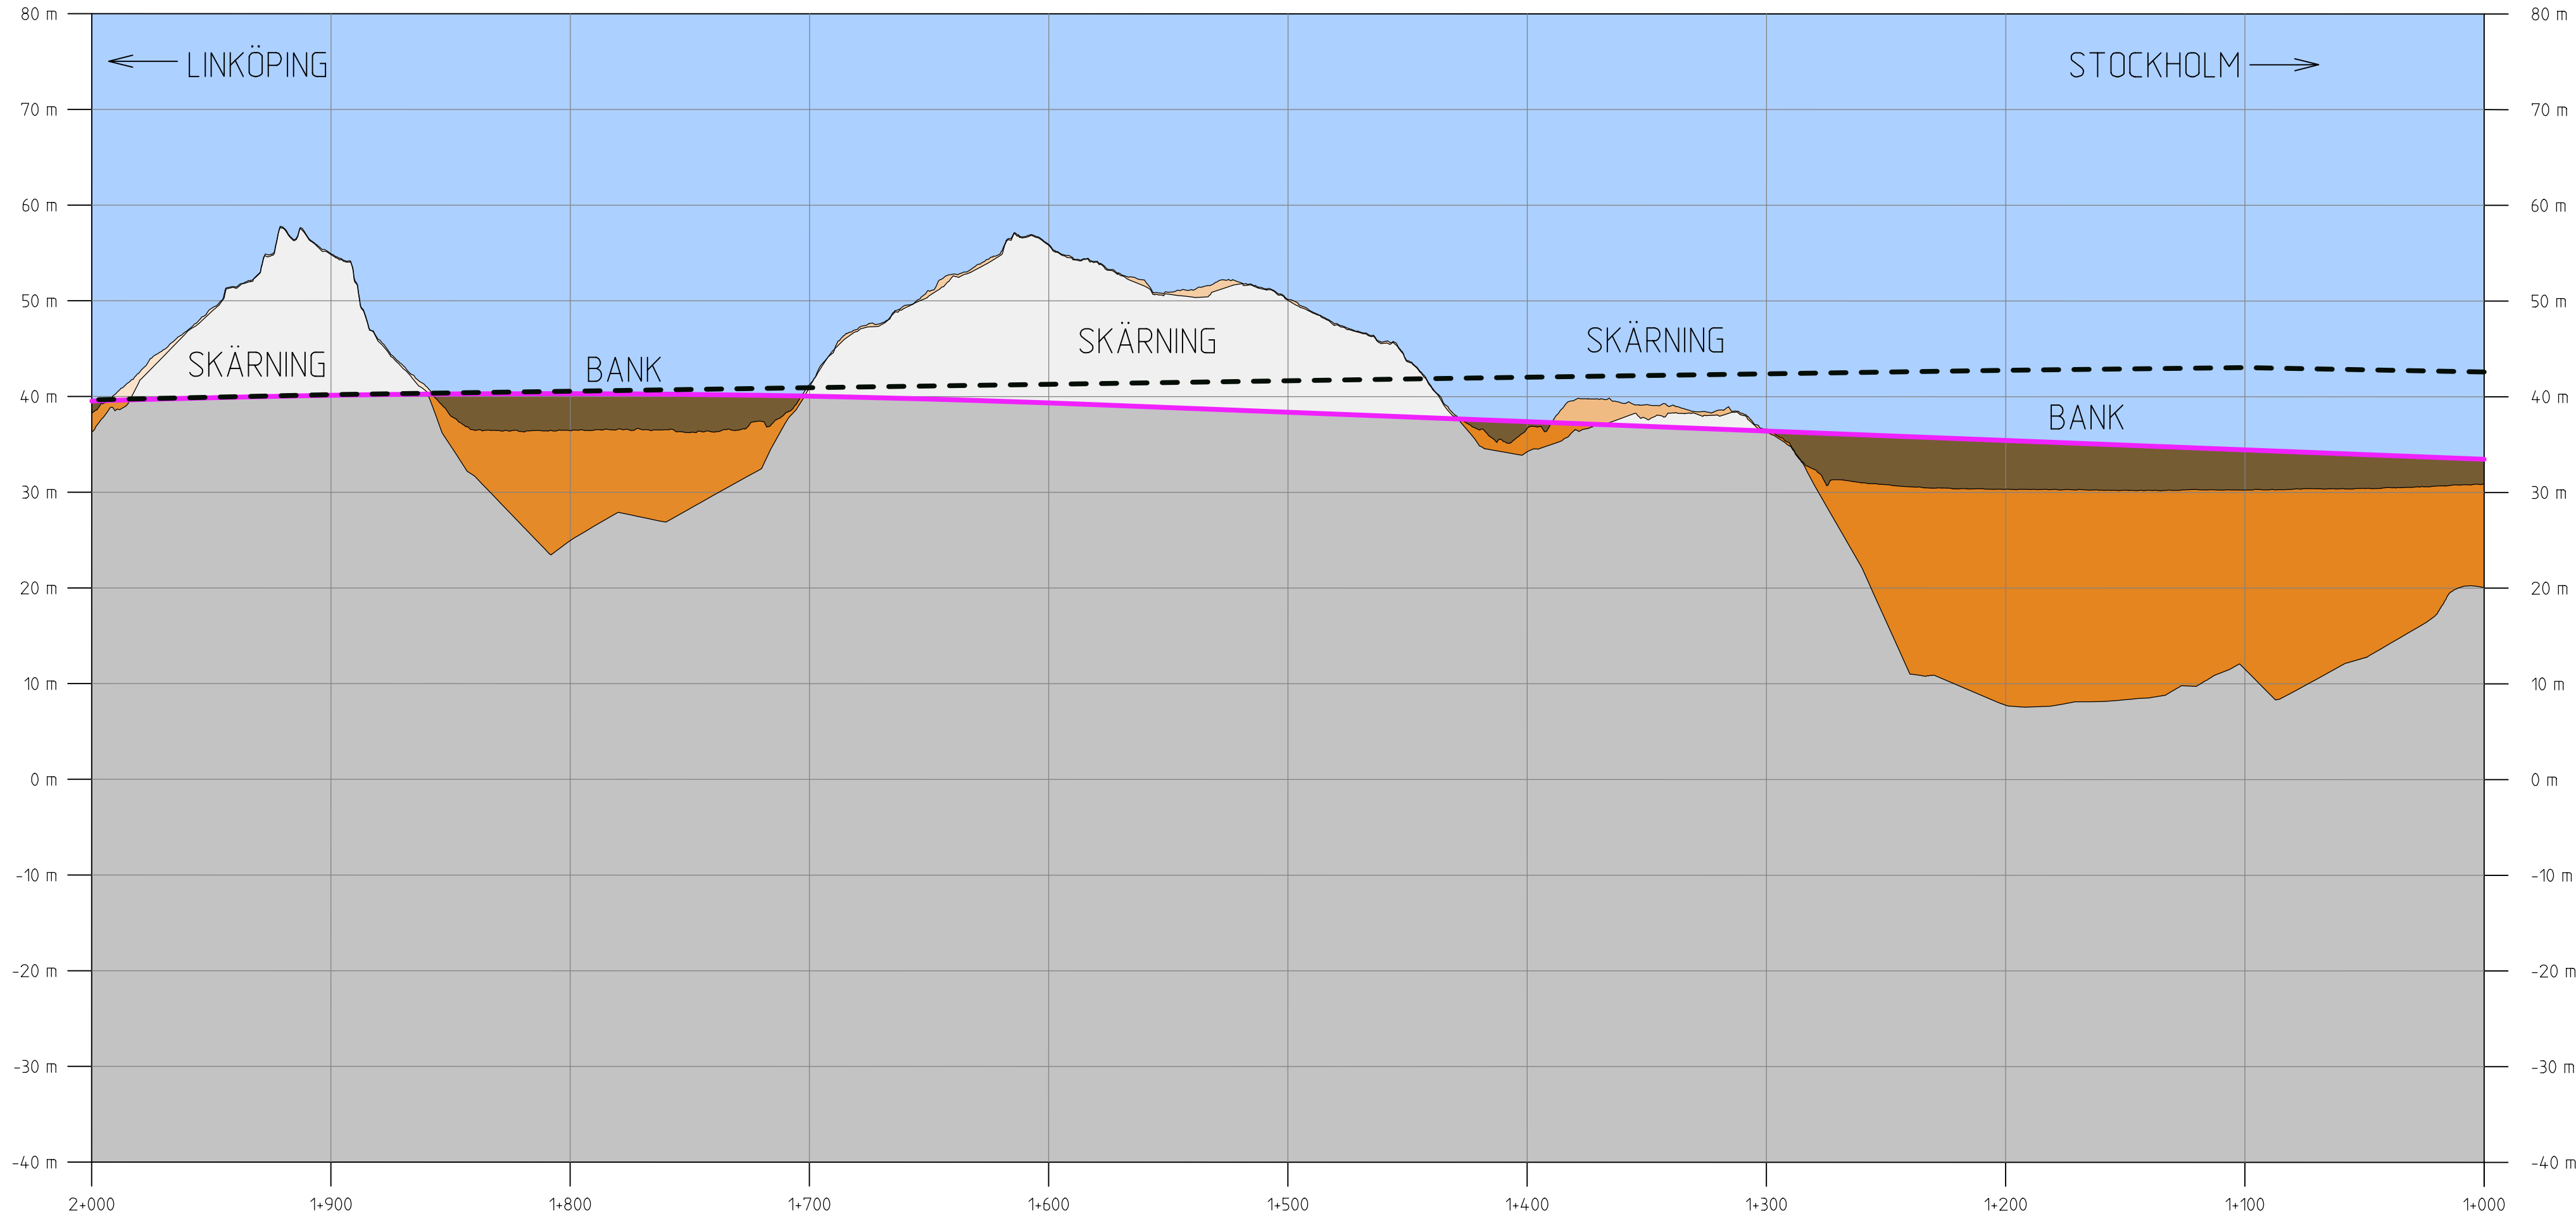

TECKENFÖRKLARING

NY ANLÄGGNING


- Ny järnväg, profiläge nedspår
 - Ny järnväg, profiläge uppspår
 - Vatten
 - Himmel
 - Berg
 - Jord
 - Fyllning
 - Bergskärning
 - Jordskärning
 - Förenklad illustration av järnvägsbro
 - TUNNEL/BRO/
/SKÄRNING/BANK/
BANA I MARKNIVÅ
 - BEF. VÄG E4
- Typ av anläggningsdel
- Väg eller annat objekt för orientering och illustration

KOORDINATSYSTEM I PLAN: SWEREF 99 18 00 / KOORDINATSYSTEM I HÖJD: RH 2000

TYP AV PLAN									
JÄRNVÄGSPLAN									
LEVERANTÖR		AVDELNING		LEVERANS/ÄNDRINGS-PM		TEKNIKOMRÅDE			
TYRÉNS		UPPDRAGSNUMMER		KONSTRUKTIONSNUMMER		PLAN OCH TILLSTÅND			
KONSORTIET ÖSTLÄNKEN		146457				GRANSKNINGSSTATUS / SYFTE			
TRAFIKVERKET		SKAPAD AV		PROGRAM ÖSTLÄNKEN		HANDLINGSTYP			
		ÄF-TYRÉNS/JEMN		GERSTABERG-LÅNGSJÖN		ANLÄGGNINGSTYP			
		GRANSKAD AV		KM 0+000 - 14+700		GEMENSAM			
		ÄF-TYRÉNS/PEAN		ILLUSTRATIONSPROFIL NEDSPÅR		KILOMETER-METER		BANDEL	
		GODKÄND AV		2021-09-27		1+000 - 2+000		506	
		DATUM		SKALA		RITNINGNUMMER FÖRVALTNING		RITNINGNUMMER PROJEKT	
		ÄF-TYRÉNS/POHA		1:2000/1:500		A3FF		QLP4-00-200-41000	
						BLAD		NÄSTA BLAD	
						4-002		4-003	
						ÄNDR.			

Denna ritning är Trafikverkets egendom. Allt obehörigt begärande av ritningen beivras enligt lag.

TRAFIKVERKET

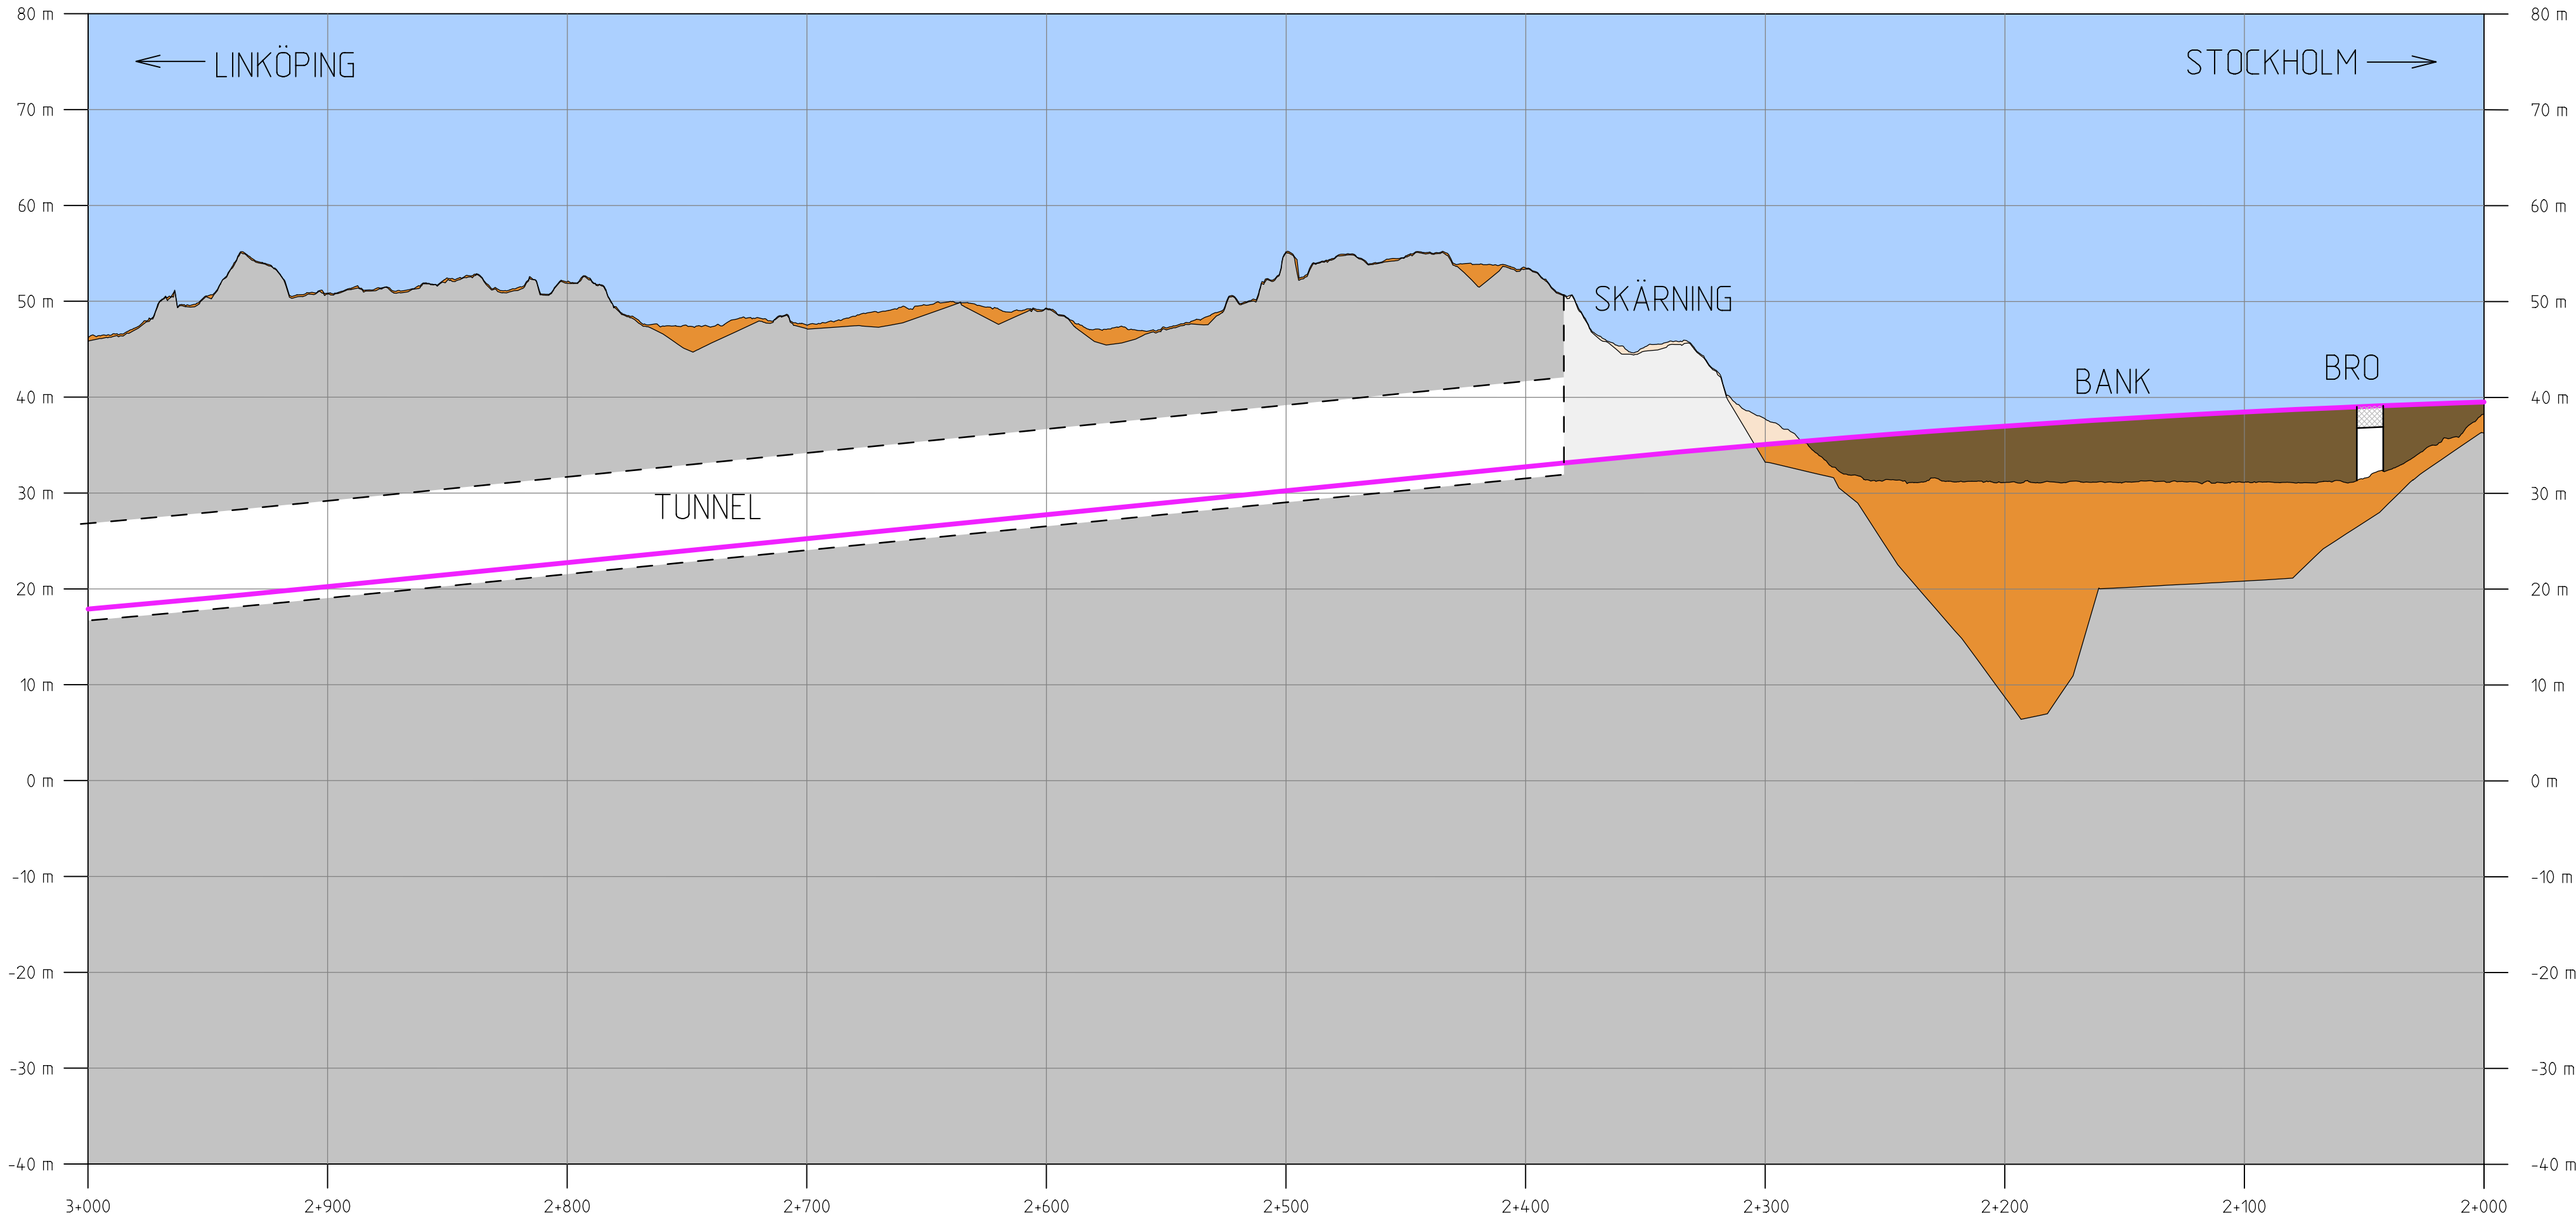

TECKENFÖRKLARING

NY ANLÄGGNING


- Ny järnväg, profiläge nedspår
- Ny järnväg, profiläge uppspår
- Vatten
- Himmel
- Berg
- Jord
- Fyllning
- Bergskärning
- Jordskärning
- Förenklad illustration av järnvägsbro
- TUNNEL/BRO/
/SKÄRNING/BANK/
BANA I MARKNIVÅ
- BEF. VÄG E4
- Typ av anläggningsdel
- Väg eller annat objekt för orientering och illustration

KOORDINATSYSTEM I PLAN: SWEREF 99 18 00 / KOORDINATSYSTEM I HÖJD: RH 2000

TYP AV PLAN					
JÄRNVÄGSPLAN					
LEVERANTÖR 		AVDELNING —	LEVERANS/ÄNDRINGS-PM —	TEKNIKOMRÅDE PLAN OCH TILLSTÅND	
		UPPDRAGSNUMMER 146457	KONSTRUKTIONSNUMMER —	GRANSKNINGSSTATUS / SYFTE	
 TRAFIKVERKET		PROGRAM ÖSTLÄNKEN GERSTABERG-LÅNGSJÖN KM 0+000 - 14+700		HANDLINGSTYP —	
				ANLÄGGNINGSTYP GEMENSAM	
SKAPAD AV ÄF-TYRÉNS/JEMN		ILLUSTRATIONSPROFIL NEDSPÅR		KILOMETER-METER 2+000 - 3+000	BANDEL 506
GRANSKAD AV ÄF-TYRÉNS/PEAN				RITNINGNUMMER PROJEKT OLP4-00-200-41000	
GODKÄND AV ÄF-TYRÉNS/POHA					
DATUM 2021-09-27		SKALA 1:2000/1:500	FORMAT A3FF	RITNINGSSNUMMER FÖRVALTNING	ANDR. —
				BLAD 4003	NÄSTA BLAD 4004

Denna ritning är Trafikverkets egendom. Allt obehörigt begagnande av ritningen beivras enligt lag.

TRAFIKVERKET

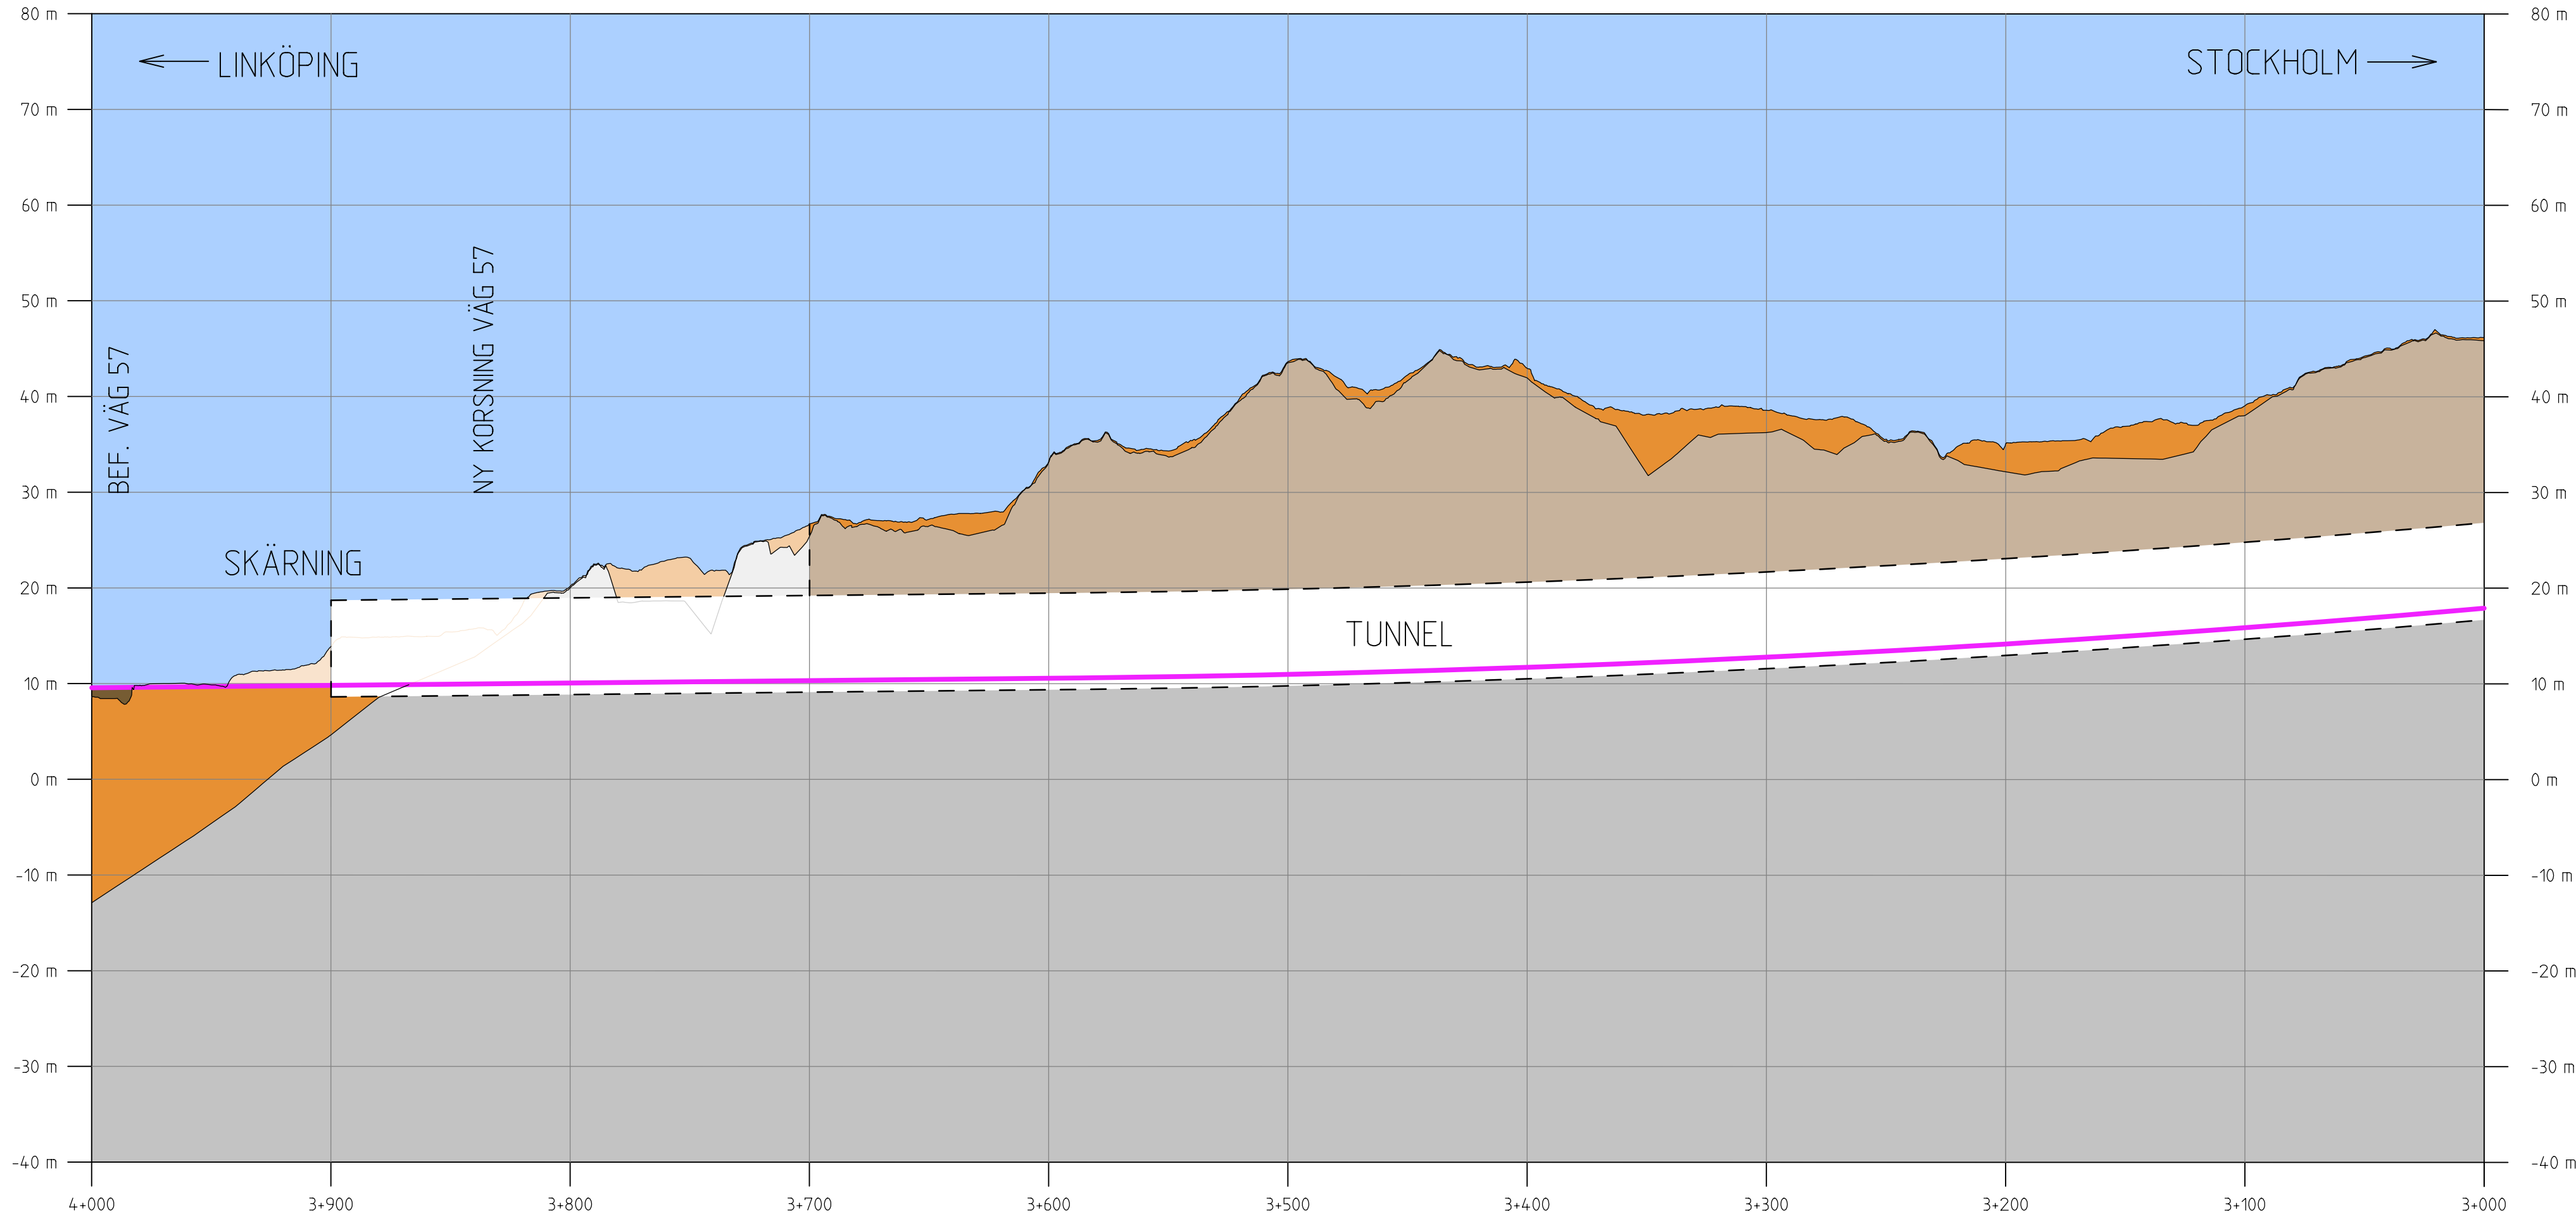

TECKENFÖRKLARING

NY ANLÄGGNING

- Ny järnväg, profiläge nedspår
- Ny järnväg, profiläge uppspår
- Vatten
- Himmel
- Berg
- Jord
- Fyllning
- Bergskärning
- Jordskärning
- Förenklad illustration av järnvägsbro
- TUNNEL/BRO/
SKÄRNING/BANK/
BANA I MARKNIVÅ
- BEF. VÄG E4
- Typ av anläggningsdel
- Väg eller annat objekt för orientering och illustration

KOORDINATSYSTEM I PLAN: SWEREF 99 18 00 / KOORDINATSYSTEM I HÖJD: RH 2000

TYP AV PLAN					
JÄRNVÄGSPLAN					
LEVERANTÖR  TYRÉNS KONSORTIET ÖSTLÄNKEN		AVDELNING — UPPDRAGSNUMMER 146457	LEVERANS/ÄNDRINGS-PM — KONSTRUKTIONSNUMMER —	TEKNIKOMRÅDE PLAN OCH TILLSTÅND GRANSKNINGSSTATUS / SYFTE	
 TRAFIKVERKET		PROGRAM ÖSTLÄNKEN GERSTABERG-LÅNGSJÖN KM 0+000 - 14+700		HANDLINGSTYP —	
SKAPAD AV ÄF-TYRÉNS/JEMN				ANLÄGGNINGSTYP GEMENSAM	
GRANSKAD AV ÄF-TYRÉNS/PEAN		ILLUSTRATIONSPROFIL NEDSPÅR		KILOMETER-METER 3+000 - 4+000	BANDEL 506
GODKÄND AV ÄF-TYRÉNS/POHA				RITINGSNUMMER PROJEKT OLP4-00-200-41000	
DATUM 2021-09-27		SKALA 1:2000/1:500	FORMAT A3FF	RITNINGNUMMER FÖRVALTNING	ÄNDR.
				BLAD 4 004	NÄSTA BLAD 4 005
					—

TRAFIKVERKET



NY ANLÄGGNING

- TUNNEL/BRO/
/SKÄRNING/BANK/
BANA I MARKNIVÅ

pw:\nwis trafikverket.local\Pw\PD\Investera\Documents\Projekt\Stråk 36\137617-Ostlänken\Kontrakt\Ol P4 Södertälje-Trosa\00-09\Bilning\Ol P4-00-200-41000-4_5-4005 2021-09-09 Tyrens...


TECKENFÖRKLARING

NY ANLÄGGNING

- Ny järnväg, profiläge nedspår
- Ny järnväg, profiläge uppspår
- Vatten
- Himmel
- Berg
- Jord
- Fyllning
- Bergskärning
- Jordskärning
- Förenklad illustration av järnvägsbro
- TUNNEL/BRO/
/SKÄRNING/BANK/
BANA I MARKNIVÅ
- Typ av anläggningsdel
- BEF. VÄG E4
- Väg eller annat objekt för orientering och illustration

KOORDINATSYSTEM I PLAN: SWEREF 99 18 00 / KOORDINATSYSTEM I HÖJD: RH 2000


TYP AV PLAN					
JÄRNVÄGSPLAN					
LEVERANTÖR  TYRÉNS KONSORTIET ÖSTLÄNKEN		AVDELNING — UPPDRAGSNUMMER 146457	LEVERANS/ÄNDRINGS-PM — KONSTRUKTIONSNUMMER —	TEKNIKOMRÅDE PLAN OCH TILLSTÅND GRANSKNINGSSTATUS / SYFTE	
 TRAFIKVERKET		PROGRAM ÖSTLÄNKEN GERSTABERG-LÅNGSJÖN KM 0+000 - 14+700		HANDLINGSTYP — ANLÄGGNINGSTYP GEMENSAM	
SKAPAD AV ÄF-TYRÉNS/JEMN		ILLUSTRATIONSPROFIL NEDSPÅR		KILOMETER-METER 5+000 – 6+000	BANDEL 506
GRANSKAD AV ÄF-TYRÉNS/PEAN				RITINGSNUMMER PROJEKT OLP4-00-200-4.1000	
GODKÄND AV ÄF-TYRÉNS/POHA	DATUM 2021-09-27	SKALA 1:2000/1:500	FORMAT A3FF	RITINGSNUMMER FÖRVALTNING —	BLAD 4006
				NÄSTA BLAD 4007	ÄNDR. —

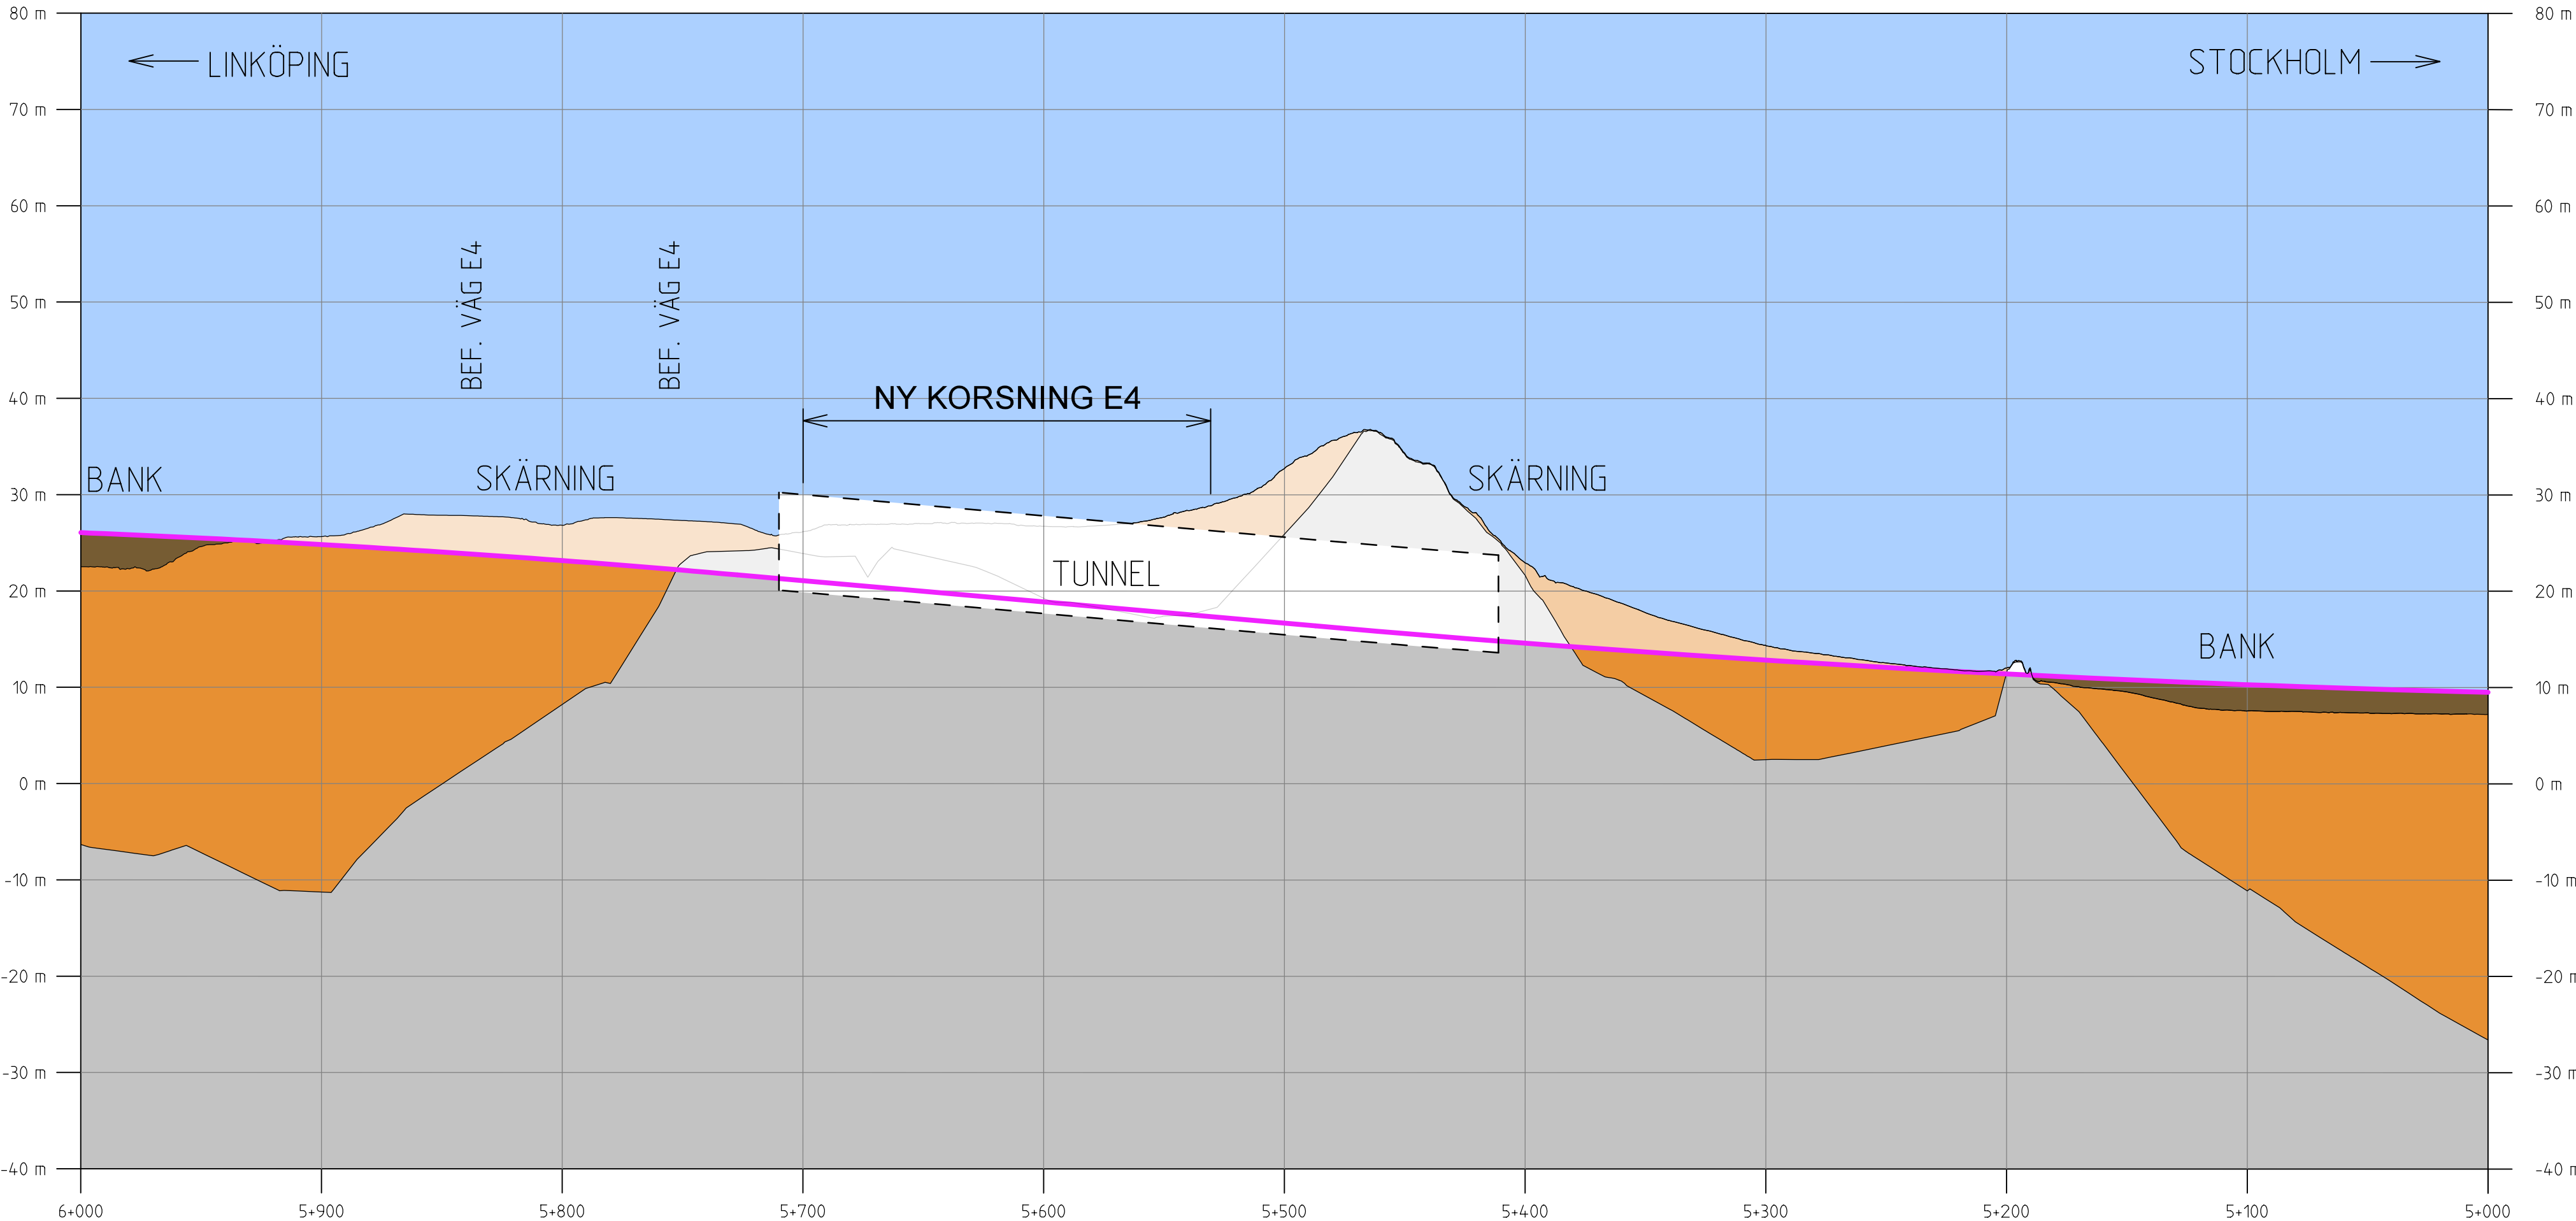

Denna ritning är Trafikverkets egendom. Allt obehörigt begagnande av ritningen beivras enligt lag.
TRAFIKVERKET

Denna ritning är Trafikverkets egendom. Allt obehörigt begärande av ritningen beivras enligt lag.

TRAFIKVERKET

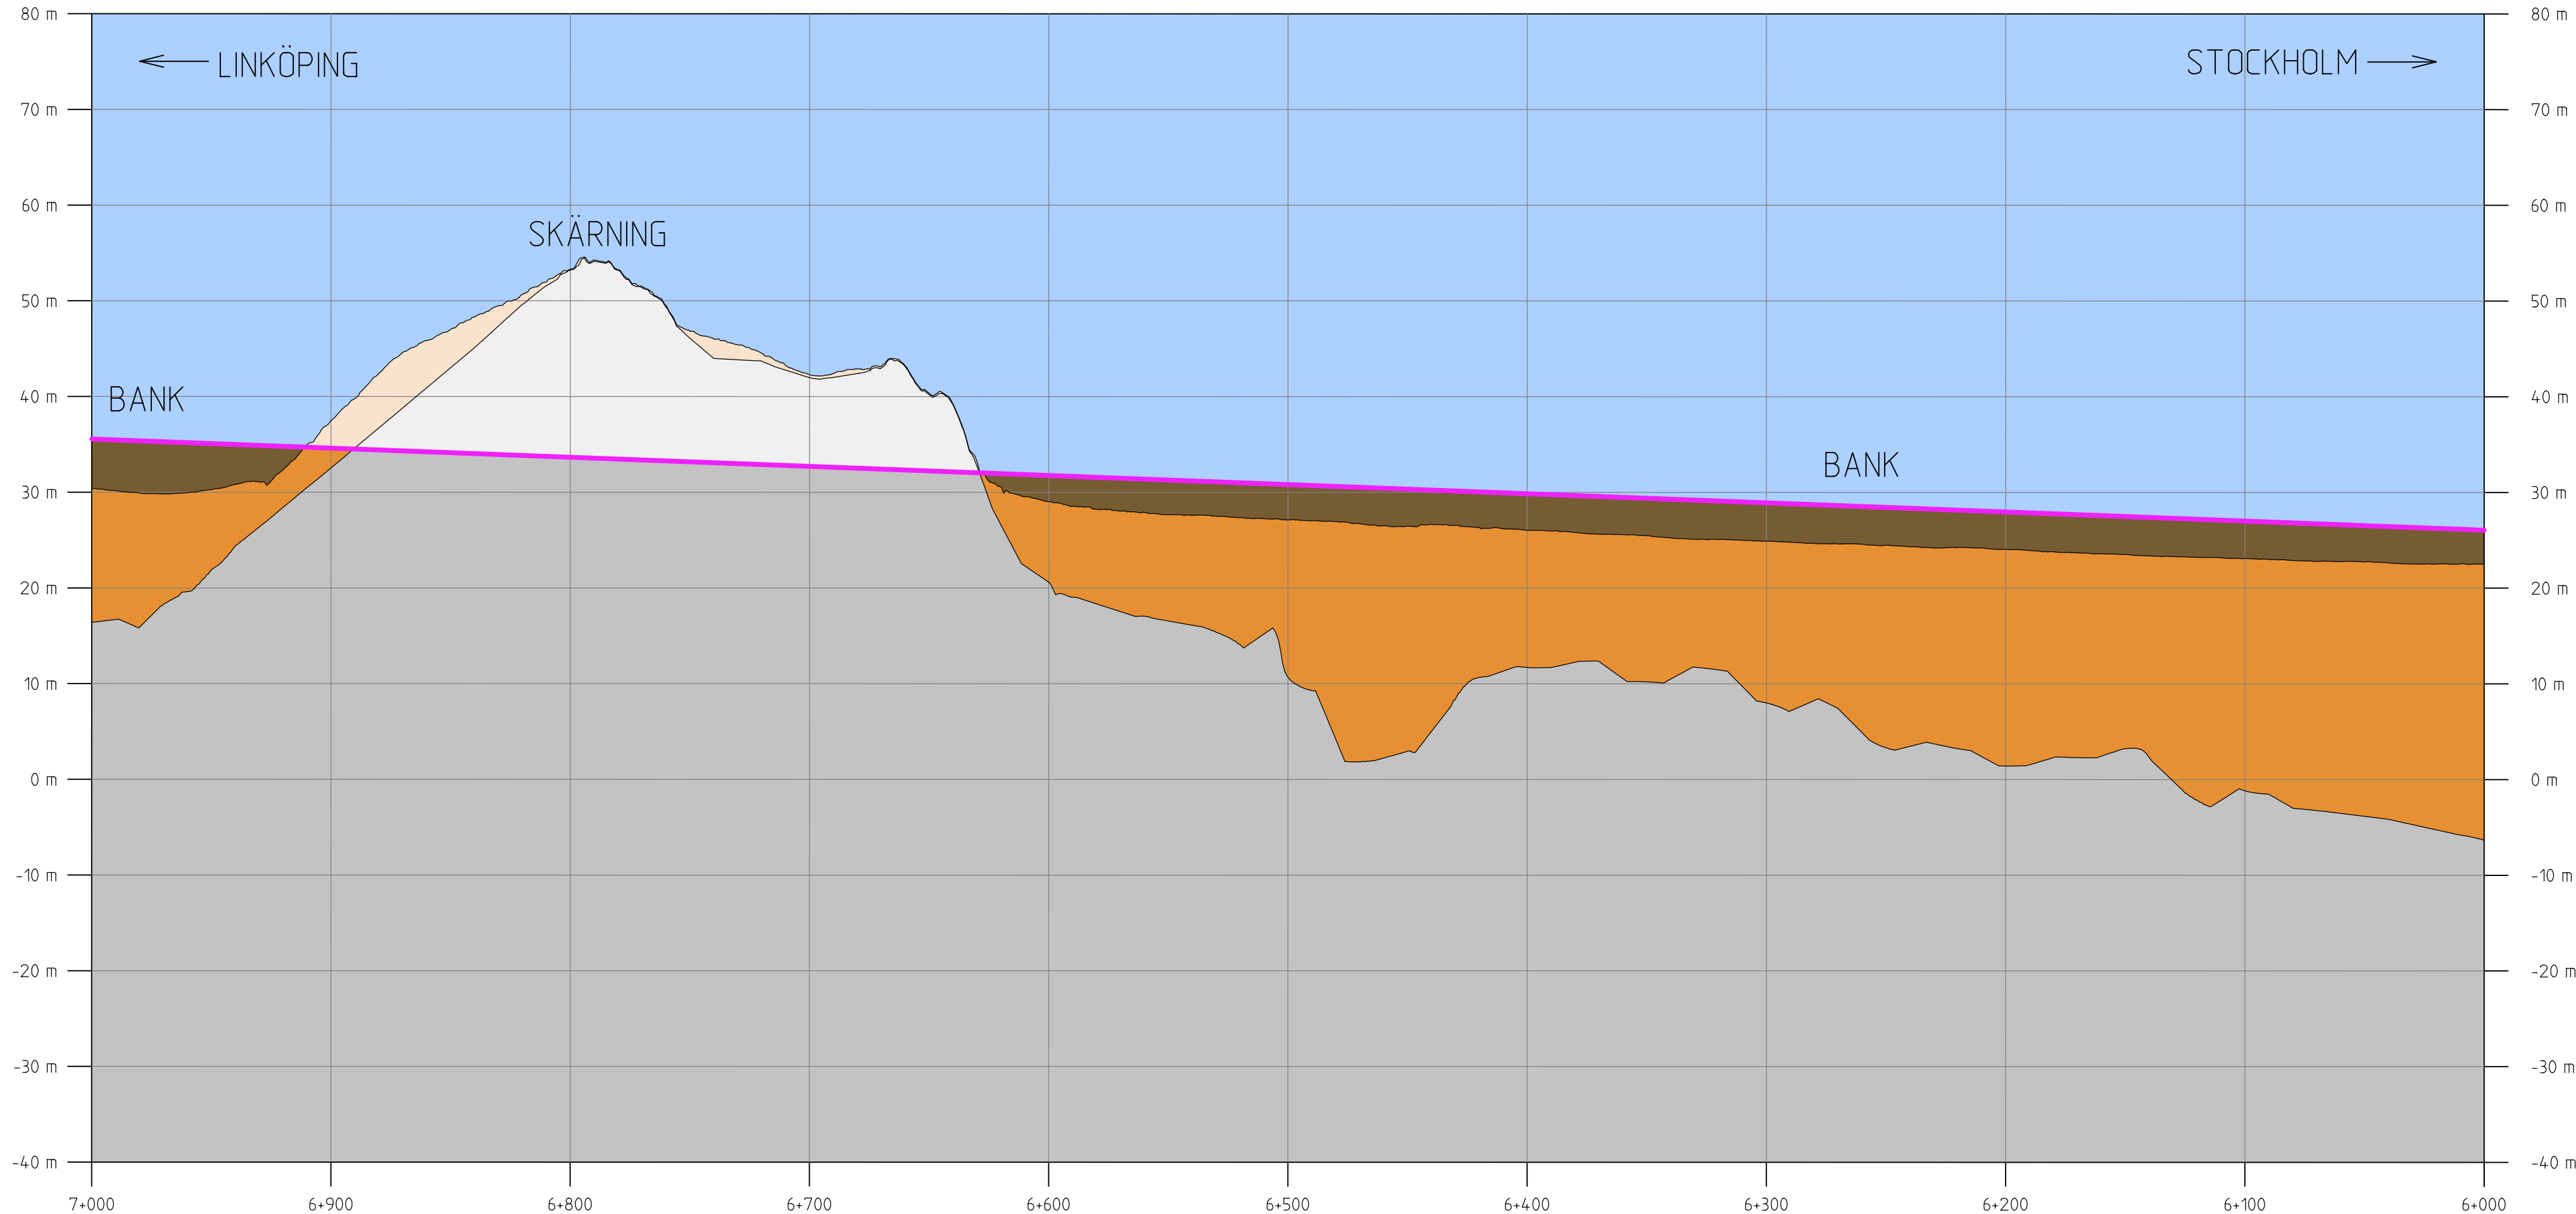

TECKENFÖRKLARING

NY ANLÄGGNING


- Ny järnväg, profiläge nedspår
 - Ny järnväg, profiläge uppspår
 - Vatten
 - Himmel
 - Berg
 - Jord
 - Fyllning
 - Bergskärning
 - Jordskärning
 - Förenklad illustration av järnvägsbro
 - TUNNEL/BRO/
SKÄRNING/BANK/
BANA I MARKNIVÅ
 - BEF. VÄG E4
- Typ av anläggningsdel
- Väg eller annat objekt för orientering och illustration

KOORDINATSYSTEM I PLAN: SWEREF 99 18 00 / KOORDINATSYSTEM I HÖJD: RH 2000

TYP AV PLAN		JÄRNVÄGSPLAN			
LEVERANTÖR  TYRÉNS KONSORTIET ÖSTLÄNKEN		AVDELNING - UPPDRAGSNUMMER 146457	LEVERANS/ÄNDRINGS-PM - KONSTRUKTIONSNUMMER -	TEKNIKOMRÅDE PLAN OCH TILLSTÅND GRANSKNINGSSTATUS / SYFTE	
 TRAFIKVERKET		PROGRAM ÖSTLÄNKEN GERSTABERG-LÅNGSJÖN KM 0+000 - 14+700		HANDLINGSTYP -	
SKAPAD AV ÅF-TYRÉNS/JEMN				ANLÄGGNINGSTYP GEMENSAM	
GRANSKAD AV ÅF-TYRÉNS/PEAN		ILLUSTRATIONSPROFIL NEDSPÅR		KILOMETER-METER 6+000 - 7+000	BANDEL 506
GODKÄND AV ÅF-TYRÉNS/POHA				RITNINGNUMMER PROJEKT OLP4-00-200-41000	
DATUM 2021-09-27		SKALA 1:2000/1:500	FORMAT A3FF	RITNINGNUMMER FÖRVALTNING	ÄNDR.
				BLAD 4 007	NÄSTA BLAD 4 008
					-

Denna ritning är Trafikverkets egendom. Allt obehörigt begärande av ritningen beivras enligt lag.

TRAFIKVERKET

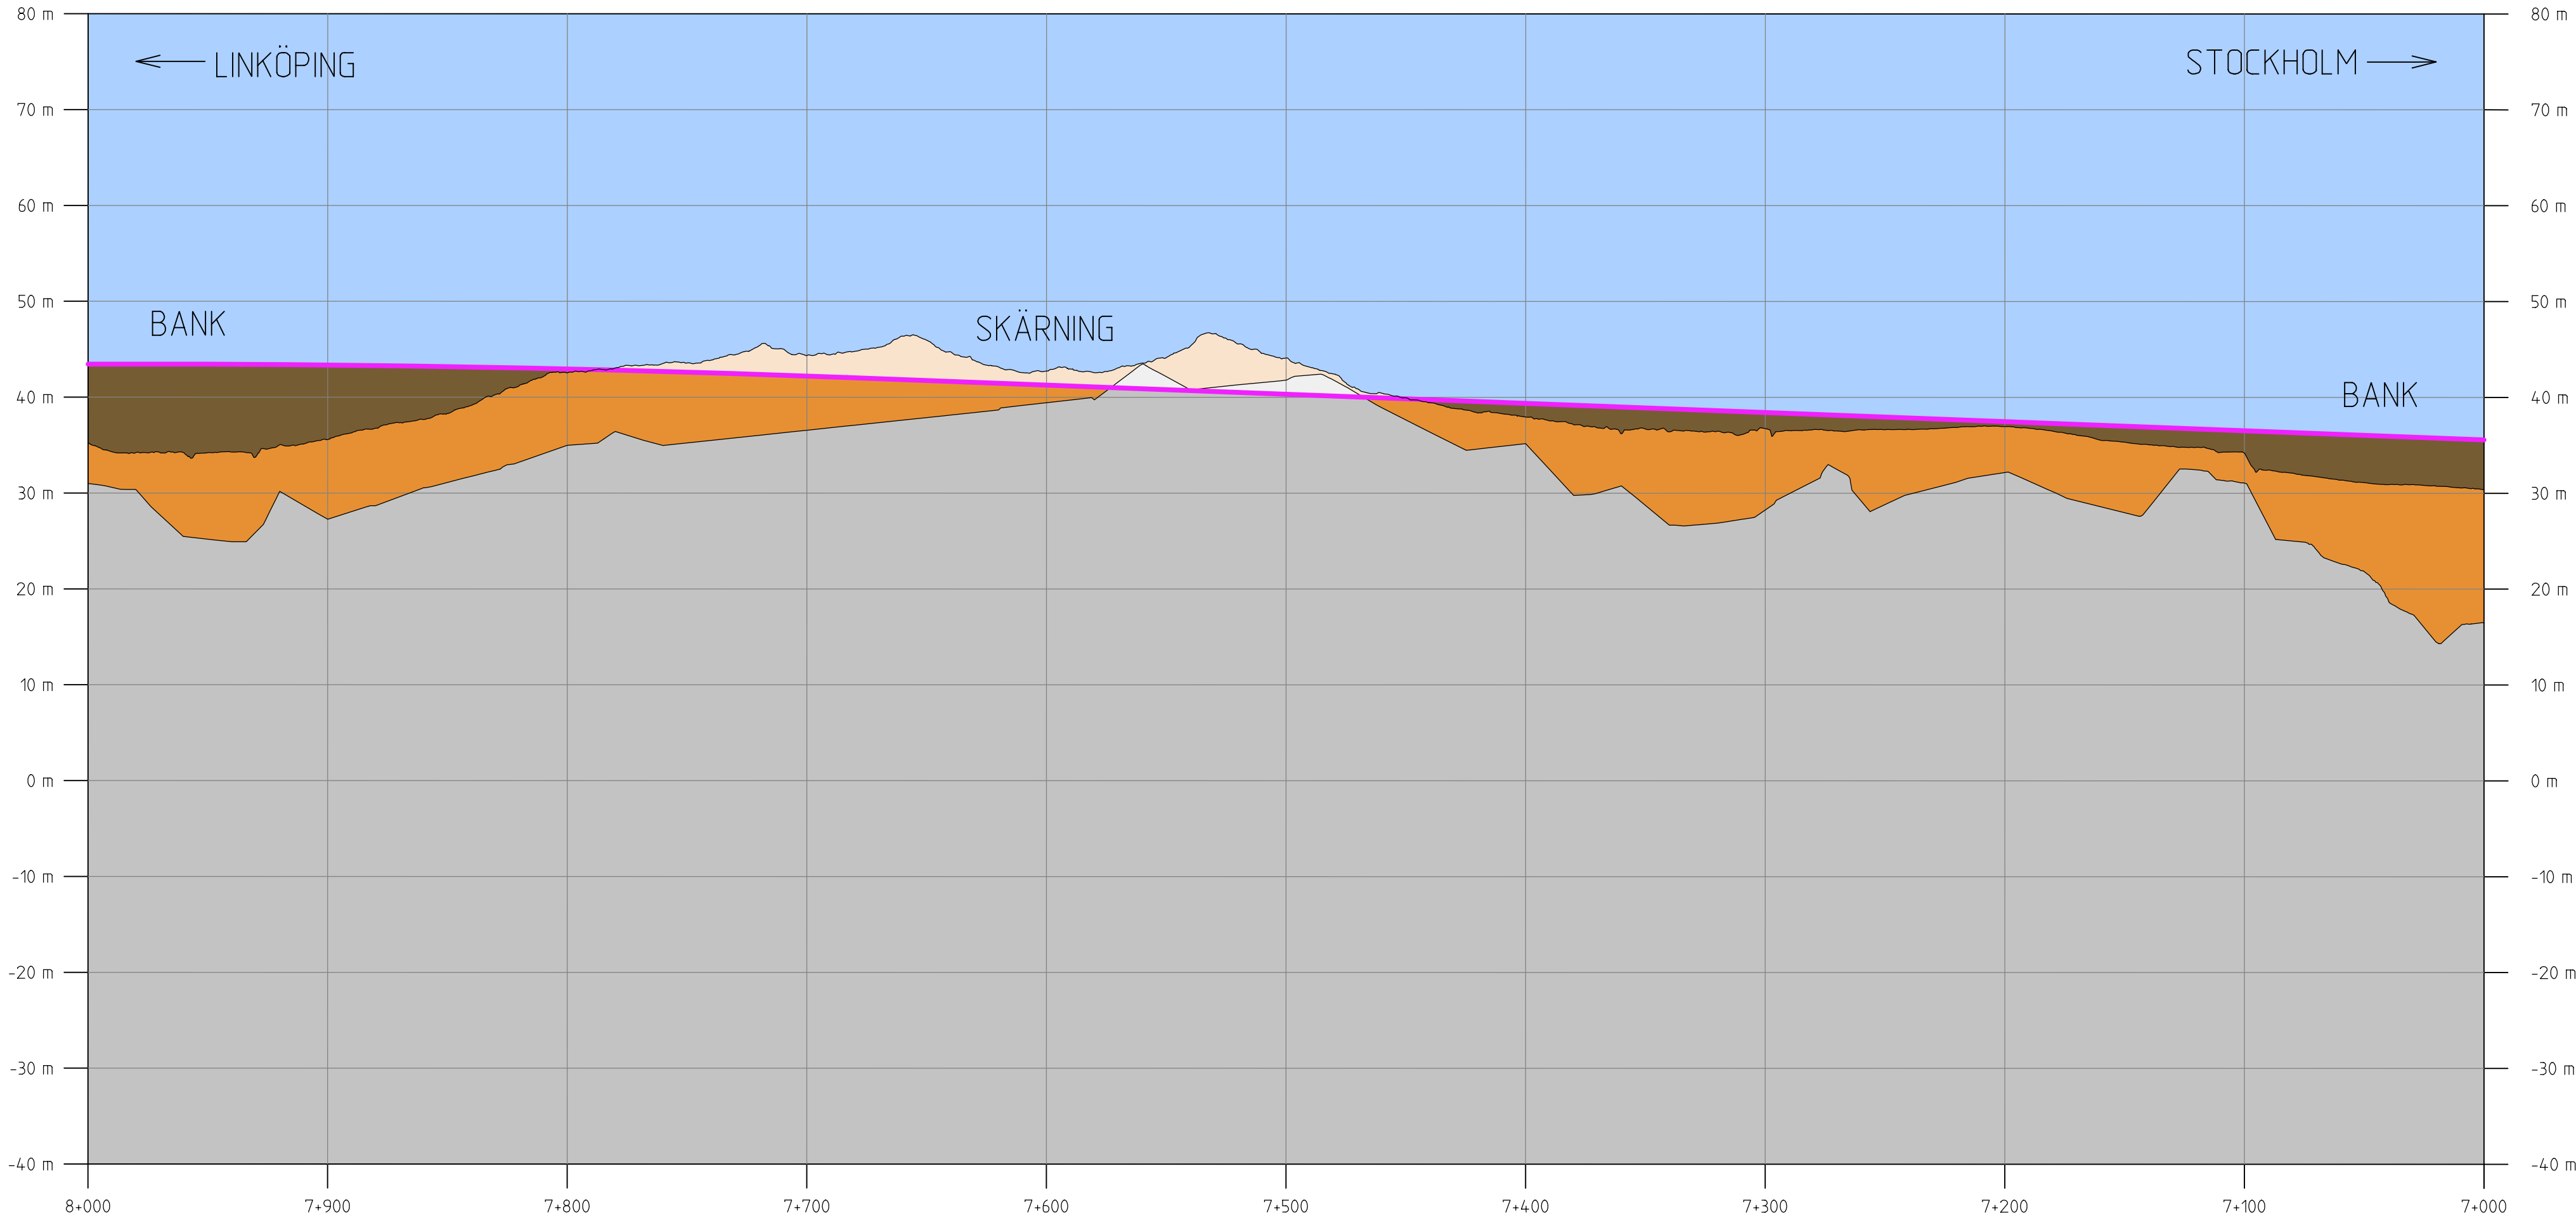

TECKENFÖRKLARING

NY ANLÄGGNING

- Ny järnväg, profiläge nedspår
 - Ny järnväg, profiläge uppspår
 - Vatten
 - Himmel
 - Berg
 - Jord
 - Fyllning
 - Bergskärning
 - Jordskärning
 - Förenklad illustration av järnvägsbro
 - TUNNEL/BRO/
/SKÄRNING/BANK/
BANA I MARKNIVÅ
 - BEF. VÄG E4
- Typ av anläggningsdel
- Väg eller annat objekt för orientering och illustration

KOORDINATSYSTEM I PLAN: SWEREF 99 18 00 / KOORDINATSYSTEM I HÖJD: RH 2000

TYP AV PLAN									
JÄRNVÄGSPLAN									
LEVERANTÖR		AVDELNING		LEVERANS/ÄNDRINGS-PM		TEKNIKOMRÅDE			
TYRÉNS		UPPDRAGSNUMMER		KONSTRUKTIONSNUMMER		PLAN OCH TILLSTÅND			
KONSORTIET ÖSTLÄNKEN		146457				GRANSKNINGSSTATUS / SYFTE			
TRAFIKVERKET		SKAPAD AV		PROGRAM ÖSTLÄNKEN		HANDLINGSTYP			
		ÄF-TYRÉNS/JEMN		GERSTABERG-LÅNGSJÖN		ANLÄGGNINGSTYP			
		GRANSKAD AV		KM 0+000 - 14+700		GEMENSAM			
		ÄF-TYRÉNS/PEAN		ILLUSTRATIONSPROFIL NEDSPÅR		KILOMETER-METER		BANDEL	
		GODKÄND AV		1:2000/1:500		7+000 - 8+000		506	
		DATUM		FORMAT		RITNINGNUMMER FÖRVALTNING		RITNINGNUMMER PROJEKT	
		2021-09-27		A3FF		4-008		QLP4-00-200-41000	
		ÄF-TYRÉNS/POHA		BLAD		NÄSTA BLAD		ÄNDR.	
						4-009		-	


TECKENFÖRKLARING

NY ANLÄGGNING

- Ny järnväg, profiläge nedspår
- Ny järnväg, profiläge uppspår
- Vatten
- Himmel
- Berg
- Jord
- Fyllning
- Bergskärning
- Jordskärning
- Förenklad illustration av järnvägsbro
- TUNNEL/BRO/
/SKÄRNING/BANK/
BANA I MARKNIVÅ
- BEF. VÄG E4
- Typ av anläggningsdel
- Väg eller annat objekt för orientering och illustration

KOORDINATSYSTEM I PLAN: SWEREF 99 18 00 / KOORDINATSYSTEM I HÖJD: RH 2000

TYP AV PLAN									
JÄRNVÄGSPLAN									
LEVERANTÖR		AVDELNING		LEVERANS/ÄNDRINGS-PM		TEKNIKOMRÅDE			
		-		-		PLAN OCH TILLSTÅND			
UPPDRAGSNUMMER		146457		KONSTRUKTIONSNUMMER		GRANSKNINGSSTATUS / SYFTE			
		SKAPAD AV		PROGRAM OSTLÄNKEN		HANDLINGSTYP			
ÄF-TYRÉNS/JEMN		GRANSKAD AV		GERSTABERG-LÅNGSJÖN		ANLÄGGNINGSTYP			
ÄF-TYRÉNS/PEAN		GODKÄND AV		KM 0+000 - 14+700		GEMENSAM		KILOMETER-METER	
ÄF-TYRÉNS/POHA		DATUM		2021-09-27		ILLUSTRATIONSPROFIL NEDSPÅR		8+000 - 9+000	
SKALA		1:2000/1:500		FORMAT		RITNINGNUMMER FÖRVALTNING		RITNINGNUMMER PROJEKT	
-		-		A3FF		BLAD		QLP4-00-200-41000	
-		-		-		NÄSTA BLAD		4010	
-		-		-		ÄNDR.		-	

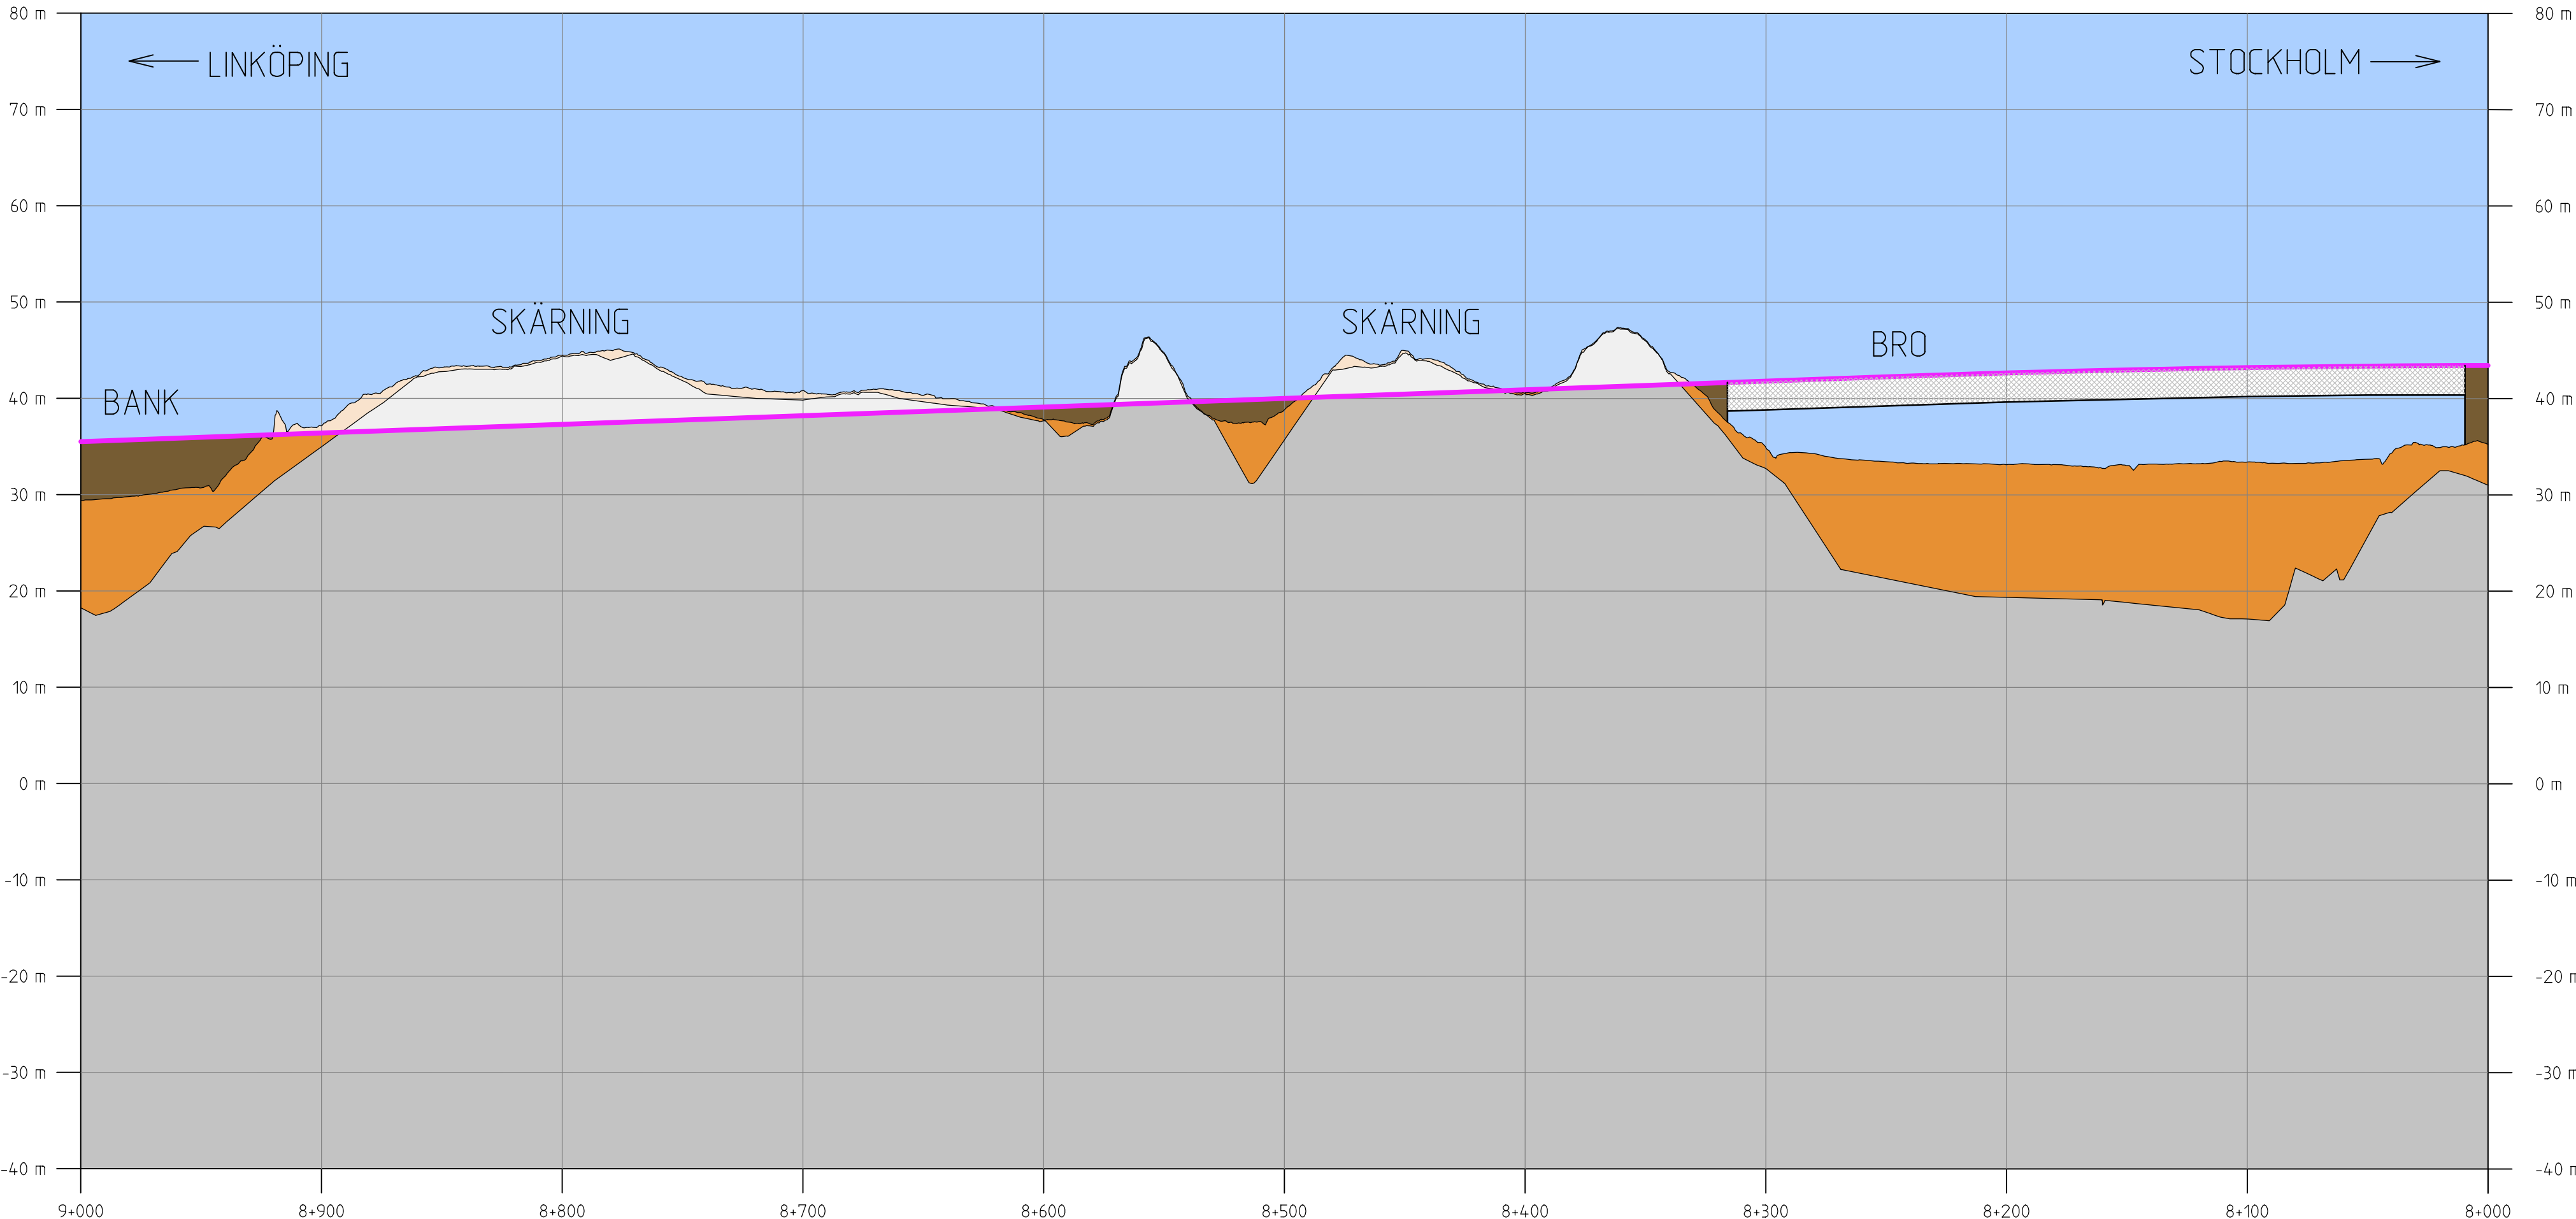


Denna ritning är Trafikverkets egendom. Allt obehörigt begärande av ritningen beivras enligt lag.

TRAFIKVERKET

Denna ritning är Trafikverkets egendom. Allt obehörigt begärande av ritningen beivras enligt lag.

TRAFIKVERKET

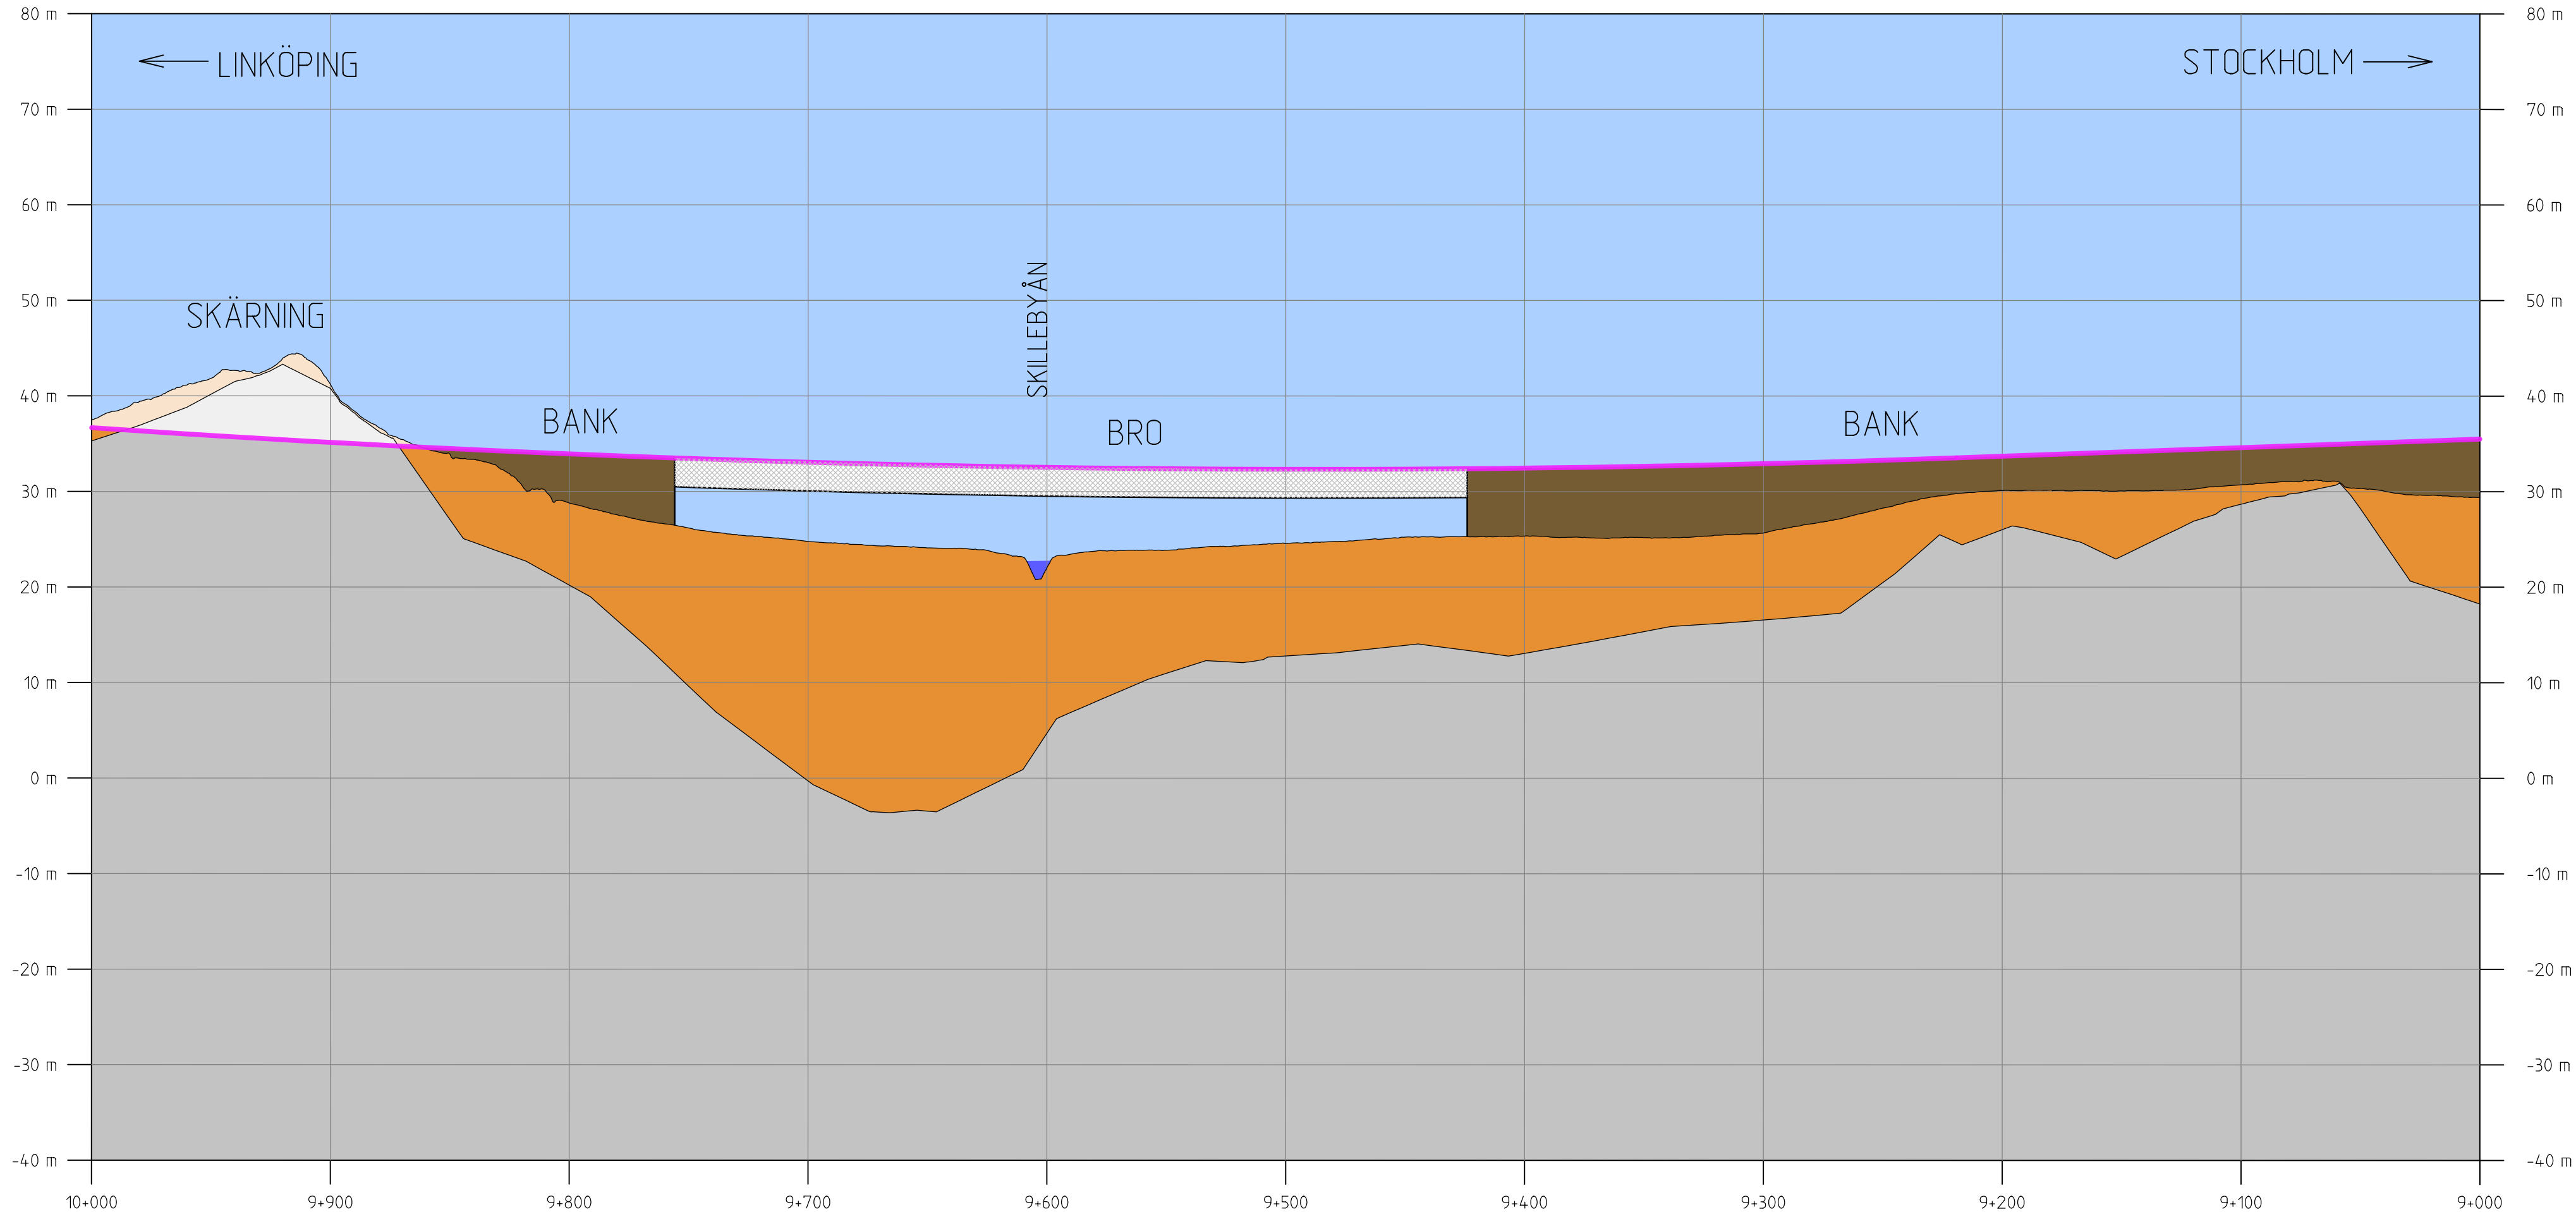

TECKENFÖRKLARING

NY ANLÄGGNING


- Ny järnväg, profilläge nedspår
 - Ny järnväg, profilläge uppspår
 - Vatten
 - Himmel
 - Berg
 - Jord
 - Fyllning
 - Bergskärning
 - Jordskärning
 - Förenklad illustration av järnvägsbro
 - TUNNEL/BRO/
/SKÄRNING/BANK/
BANA I MARKNIVÅ
 - BEF. VÄG E4
- Typ av anläggningsdel
- Väg eller annat objekt för orientering och illustration

KOORDINATSYSTEM I PLAN: SWEREF 99 18 00 / KOORDINATSYSTEM I HÖJD: RH 2000

TYP AV PLAN									
JÄRNVÄGSPLAN									
LEVERANTÖR		AVDELNING		LEVERANS/ÄNDRINGS-PM		TEKNIKOMRÅDE			
 TYRÉNS KONSORTIET ÖSTLÄNKEN		— UPPDRAGSNUMMER 146457		— KONSTRUKTIONSNUMMER —		PLAN OCH TILLSTÅND GRANSKNINGSSTATUS / SYFTE			
 TRAFIKVERKET		PROGRAM ÖSTLÄNKEN		HANDLINGSTYP		—			
SKAPAD AV ÄF-TYRÉNS/JEMN		GERSTABERG-LÅNGSJÖN		ANLÄGGNINGSTYP		GEMENSAM			
GRANSKAD AV ÄF-TYRÉNS/PEAN		KM 0+000 - 14+700		KILOMETER-METER		9+000 - 10+000		BANDEL 506	
GODKÄND AV ÄF-TYRÉNS/POHA		ILLUSTRATIONSPROFIL NEDSPÅR		RITNINGNUMMER FÖRVALTNING		RITNINGNUMMER PROJEKT QLP4-00-200-41000		ÄNDR. —	
DATUM 2021-09-27		SKALA 1:2000/1:500		FÖRMAT A3FF		BLAD 4010		NÄSTA BLAD 4011	

Denna ritning är Trafikverkets egendom. Allt obehörigt begärande av ritningen beivras enligt lag.

TRAFIKVERKET

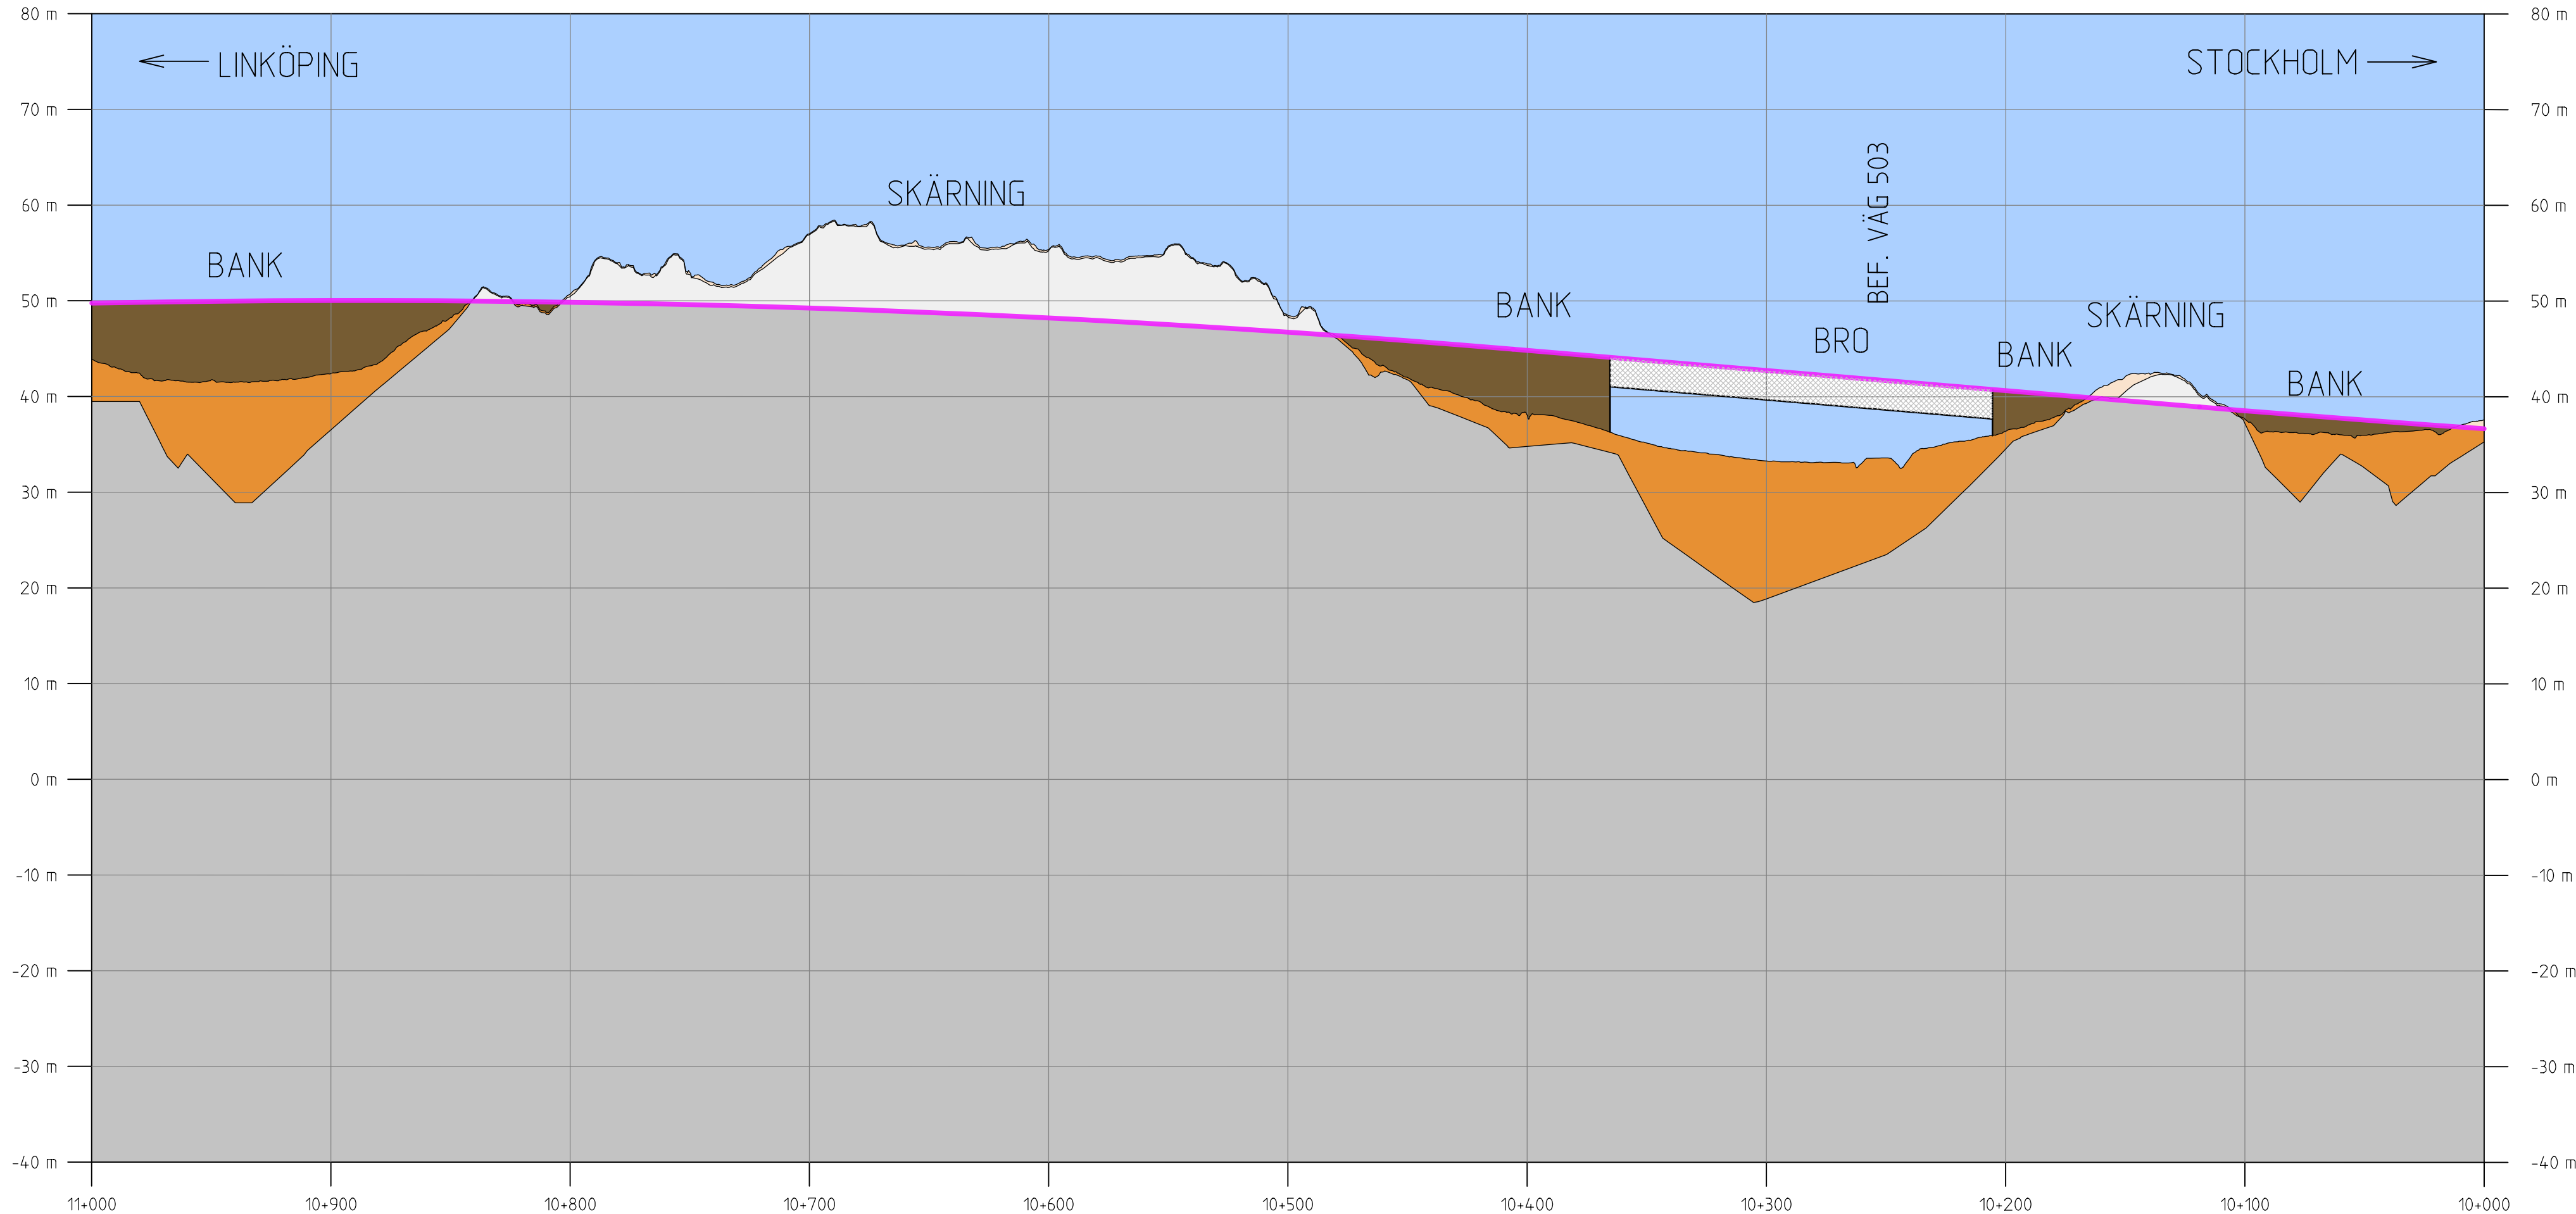

TECKENFÖRKLARING

NY ANLÄGGNING

- Ny järnväg, profiläge nedspår
 - Ny järnväg, profiläge uppspår
 - Vatten
 - Himmel
 - Berg
 - Jord
 - Fyllning
 - Bergskärning
 - Jordskärning
 - Förenklad illustration av järnvägsbro
 - TUNNEL/BRO/
/SKÄRNING/BANK/
BANA I MARKNIVÅ
 - BEF. VÄG E4
- Typ av anläggningsdel
- Väg eller annat objekt för orientering och illustration

KOORDINATSYSTEM I PLAN: SWEREF 99 18 00 / KOORDINATSYSTEM I HÖJD: RH 2000

TYP AV PLAN									
JÄRNVÄGSPLAN									
LEVERANTÖR		AVDELNING		LEVERANS/ÄNDRINGS-PM		TEKNIKOMRÅDE			
		-		-		PLAN OCH TILLSTÅND			
		UPPDRAGSNUMMER		KONSTRUKTIONSNUMMER		GRANSKNINGSSTATUS / SYFTE			
		146457		-					
 TRAFIKVERKET		PROGRAM ÖSTLÄNKEN				HANDLINGSTYP			
SKAPAD AV		GERSTABERG-LÅNGS JÖN				-			
ÄF-TYRÉNS/JEMN						ANLÄGGNINGSTYP			
GRANSKAD AV		KM 0+000 - 14+700				GEMENSAM			
ÄF-TYRÉNS/PEAN						KILOMETER-METER		BANDEL	
						10+000 - 11+000		506	
		ILLUSTRATIONSPROFIL NEDSPÅR				RITNINGNUMMER PROJEKT			
						OLP4-00-200-41000			
GODKÄND AV		DATUM		SKALA		FORMAT		RITNINGNUMMER FÖRVALTNING	
ÄF-TYRÉNS/POHA		2021-09-27		1:2000/1:500		A3FF		BLAD	
								4.011	
								NÄSTA BLAD	
								4.012	
								ÄNDR.	
								-	

TRAFFIKVERKET



✓

 $\wedge$

✓

A3

NY ANLÄGGNING

- TUNNEL/BRO/
/SKÄRNING/BANK/
BANA I MARKNIVÅ

TYP AV PLAN		JÄRNVÄGSPLAN			
LEVERANTÖR  TYRÉNS KONSORTIET ÖSTLÄNKEN		AVDELNING – UPPDRAGSNUMMER 146457	LEVERANS-/ÄNDRINGS-PM – KONSTRUKTIONSNUMMER –	TEKNIKOMRÅDE PLAN OCH TILLSTÅND GRANSKNINGSSTATUS / SYFTE	
 TRAFIKVERKET		PROGRAM ÖSTLÄNKEN GERSTABERG-LÅNGSJÖN KM 0+000 - 14+700		HANDLINGSTYP – ANLÄGGNINGSTYP GEMENSAM	
SKAPAD AV ÄF-TYRÉNS/JEMN		ILLUSTRATIONSPROFIL NEDSPÅR		KILOMETER-METER 11+000 – 12+000	BANDEL 506
GRANSKAD AV ÄF-TYRÉNS/PEAN				RITINGSNUMMER PROJEKT OLP4-00-200-41000	
GODKÄND AV ÄF-TYRÉNS/POHA	DATUM 2021-09-27	SKALA 1:2000/1:500	FORMAT A3FF	RITNINGNUMMER FÖRVALTNING –	BLAD 4.012
				NÄSTA BLAD 4.013	ÄNDR. –

TECKENFÖRKLARING


NY ANLÄGGNING

- Ny järnväg, profiläge nedspår
- Ny järnväg, profiläge uppspår
- Vatten
- Himmel
- Berg
- Jord
- Fyllning
- Bergskärning
- Jordskärning
- Förenklad illustration av järnvägsbro
- TUNNEL/BRO/
/SKÄRNING/BANK/
BANA I MARKNIVÅ
- Typ av anläggningsdel
- BEF. VÄG E4
- Väg eller annat objekt för orientering och illustration

KOORDINATSYSTEM I PLAN: SWEREF 99 18 00 / KOORDINATSYSTEM I HÖJD: RH 2000

TYP AV PLAN					
JÄRNVÄGSPLAN					
LEVERANTÖR 		AVDELNING —	LEVERANS/ÄNDRINGS-PM —		TEKNIKOMRÅDE PLAN OCH TILLSTÅND
KONSORTIET ÖSTLÄNKEN		UPPDRAGSNUMMER 146457	KONSTRUKTIONSNUMMER —		GRANSKNINGSSTATUS / SYFTE
		PROGRAM ÖSTLÄNKEN			HANDLINGSTYP —
SKAPAD AV ÅF-TYRÉNS/JEMN		GERSTABERG-LÅNGSJÖN KM 0+000 - 14+700			ANLÄGGNINGSTYP GEMENSAM
GRANSKAD AV ÅF-TYRÉNS/PEAN		ILLUSTRATIONSPROFIL NEDSPÅR			KILOMETER+METER 12+000 - 13+000
GODKÄND AV ÅF-TYRÉNS/POHA		DATUM 2021-09-27			RITINGSNUMMER PROJEKT OLP4-00-200-4.1000
SKALA 1:2000/1:500		FORMAT A3FF	RITINGSNUMMER FÖRVALTNING		BAND 506
			BLAD 4.013		NÄSTA BLAD 4.014
			ÄNDR. —		


p:\pwis\trafikverket\local\pwpdb\investera\Documents\Projekt\Stråk 36\137617-Östlänken\Kontrakt\OLP4 Södertälje-Trosa\00-09\Ritning\OLP4-00-200-4-1000-12_13-4-013 2021-09-09 Tyréns...

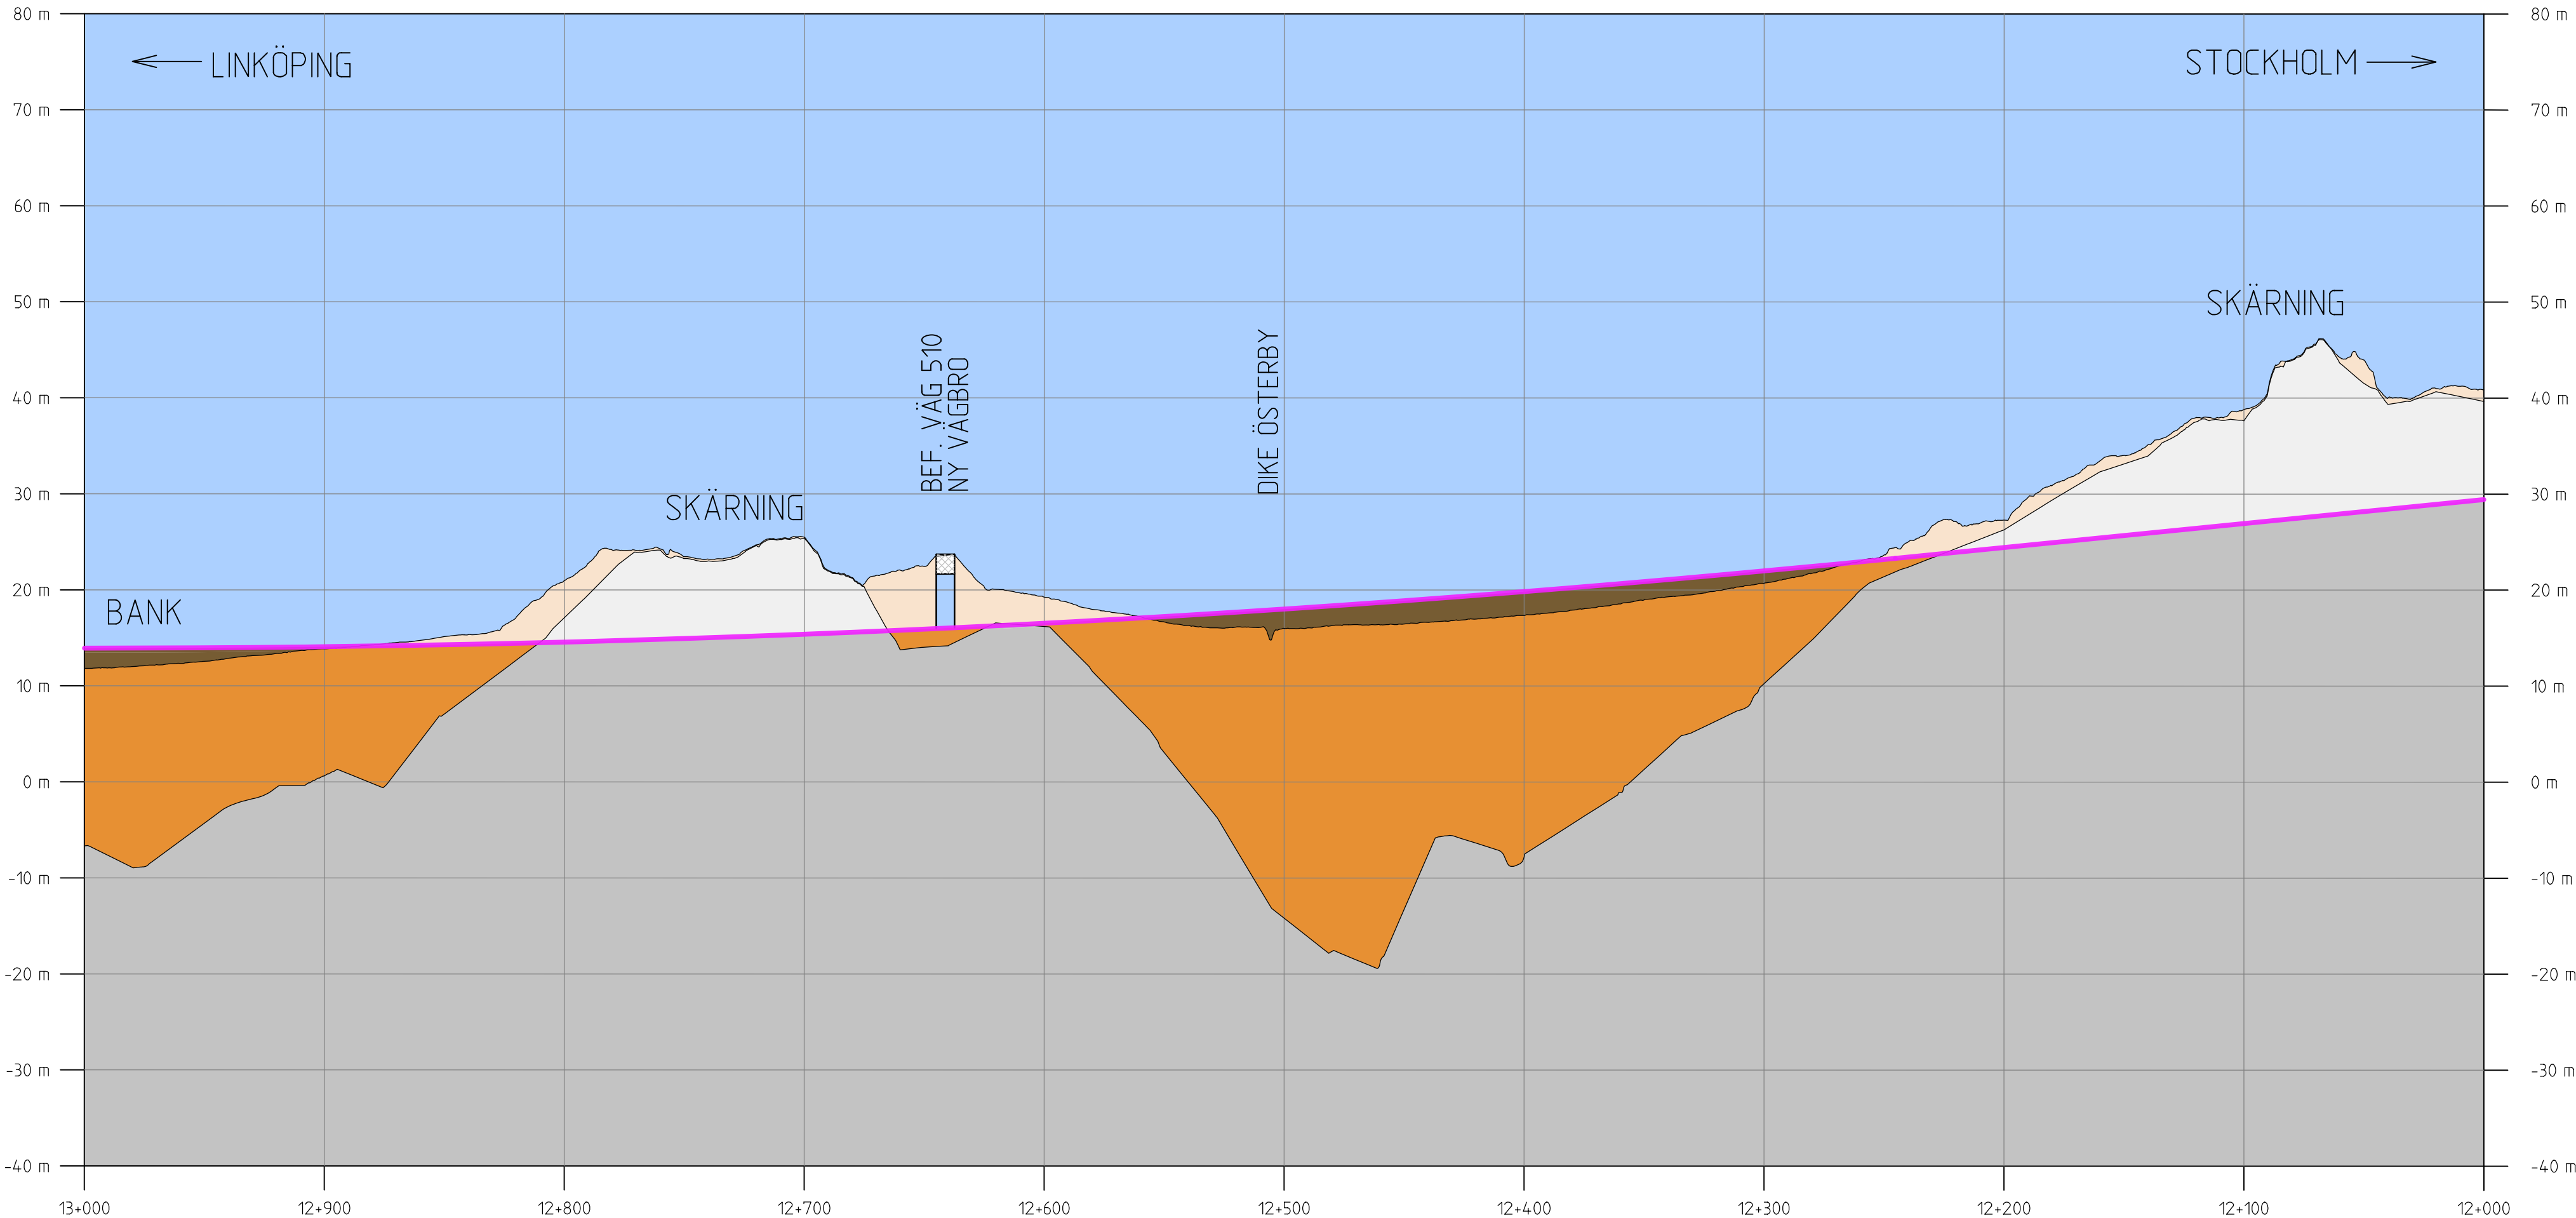

Denna ritning är Trafikverkets egendom. Allt obehörigt begagnande av ritningen beivras enligt lag.
TRAFIKVERKET

Denna ritning är Trafikverkets egendom. Allt obehörigt begagnande av ritningen beivras enligt lag.

TRAFIKVERKET

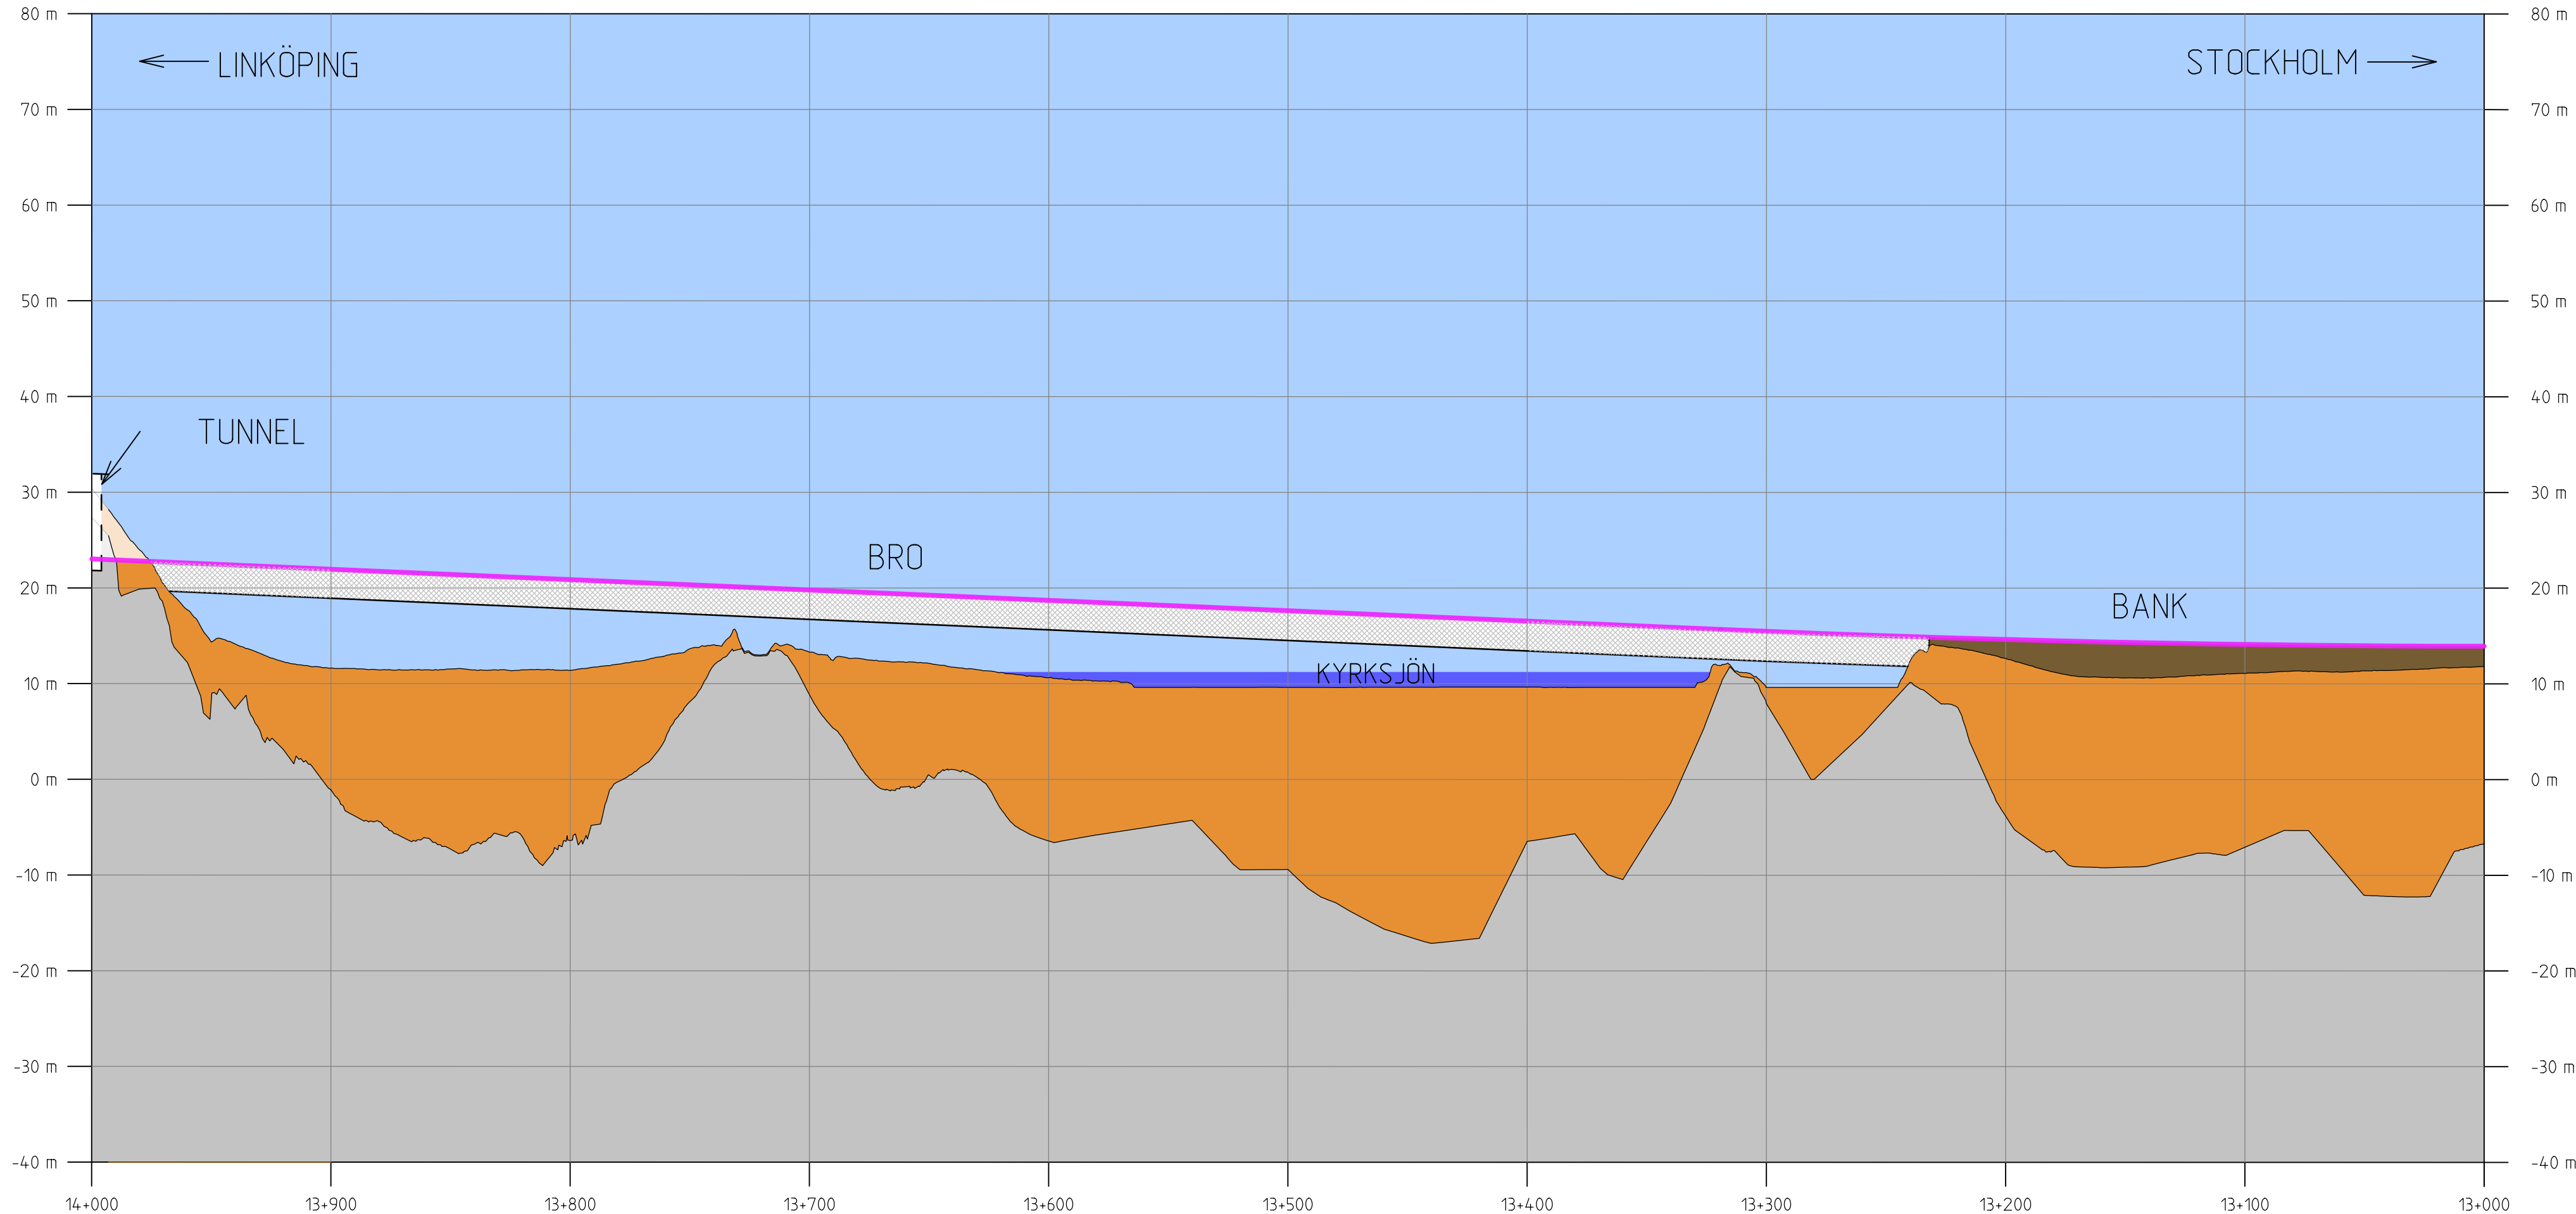

TECKENFÖRKLARING

NY ANLÄGGNING


- Ny järnväg, profiläge nedspår
- Ny järnväg, profiläge uppspår
- Vatten
- Himmel
- Berg
- Jord
- Fyllning
- Bergskärning
- Jordskärning
- Förenklad illustration av järnvägsbro
- TUNNEL/BRO/
/SKÄRNING/BANK/
BANA I MARKNIVÅ
- BEF. VÄG E4
- Typ av anläggningsdel
- Väg eller annat objekt för orientering och illustration

KOORDINATSYSTEM I PLAN: SWEREF 99 18 00 / KOORDINATSYSTEM I HÖJD: RH 2000

TYP AV PLAN		JÄRNVÄGSPLAN			
LEVERANTÖR  TYRÉNS KONSORTIET ÖSTLÄNKEN		AVDELNING - UPPDRAGSNUMMER 146457	LEVERANS/ÄNDRINGS-PM - KONSTRUKTIONSNUMMER -	TEKNIKOMRÅDE PLAN OCH TILLSTÅND GRANSKNINGSSTATUS / SYFTE	
 TRAFIKVERKET		PROGRAM ÖSTLÄNKEN GERSTABERG-LÅNGSJÖN KM 0+000 - 14+700 ILLUSTRATIONSPROFIL NEDSPÅR		HANDLINGSTYP -	
SKAPAD AV ÄF-TYRÉNS/JEMN				ANLÄGGNINGSTYP GEMENSAM	
GRANSKAD AV ÄF-TYRÉNS/PEAN				KILOMETER-METER 13+000 - 14+000	
GODKÄND AV ÄF-TYRÉNS/POHA				RITNINGNUMMER PROJEKT OLP4-00-200-41000	
DATUM 2021-09-27		SKALA 1:2000/1:500	FORMAT A3FF	RITNINGNUMMER FÖRVALTNING	BLAD 4-014
				NÄSTA BLAD 4-015	ÄNDR. -

Denna ritning är Trafikverkets egendom. Allt obehörigt begärande av ritningen beivras enligt lag.

TRAFIKVERKET

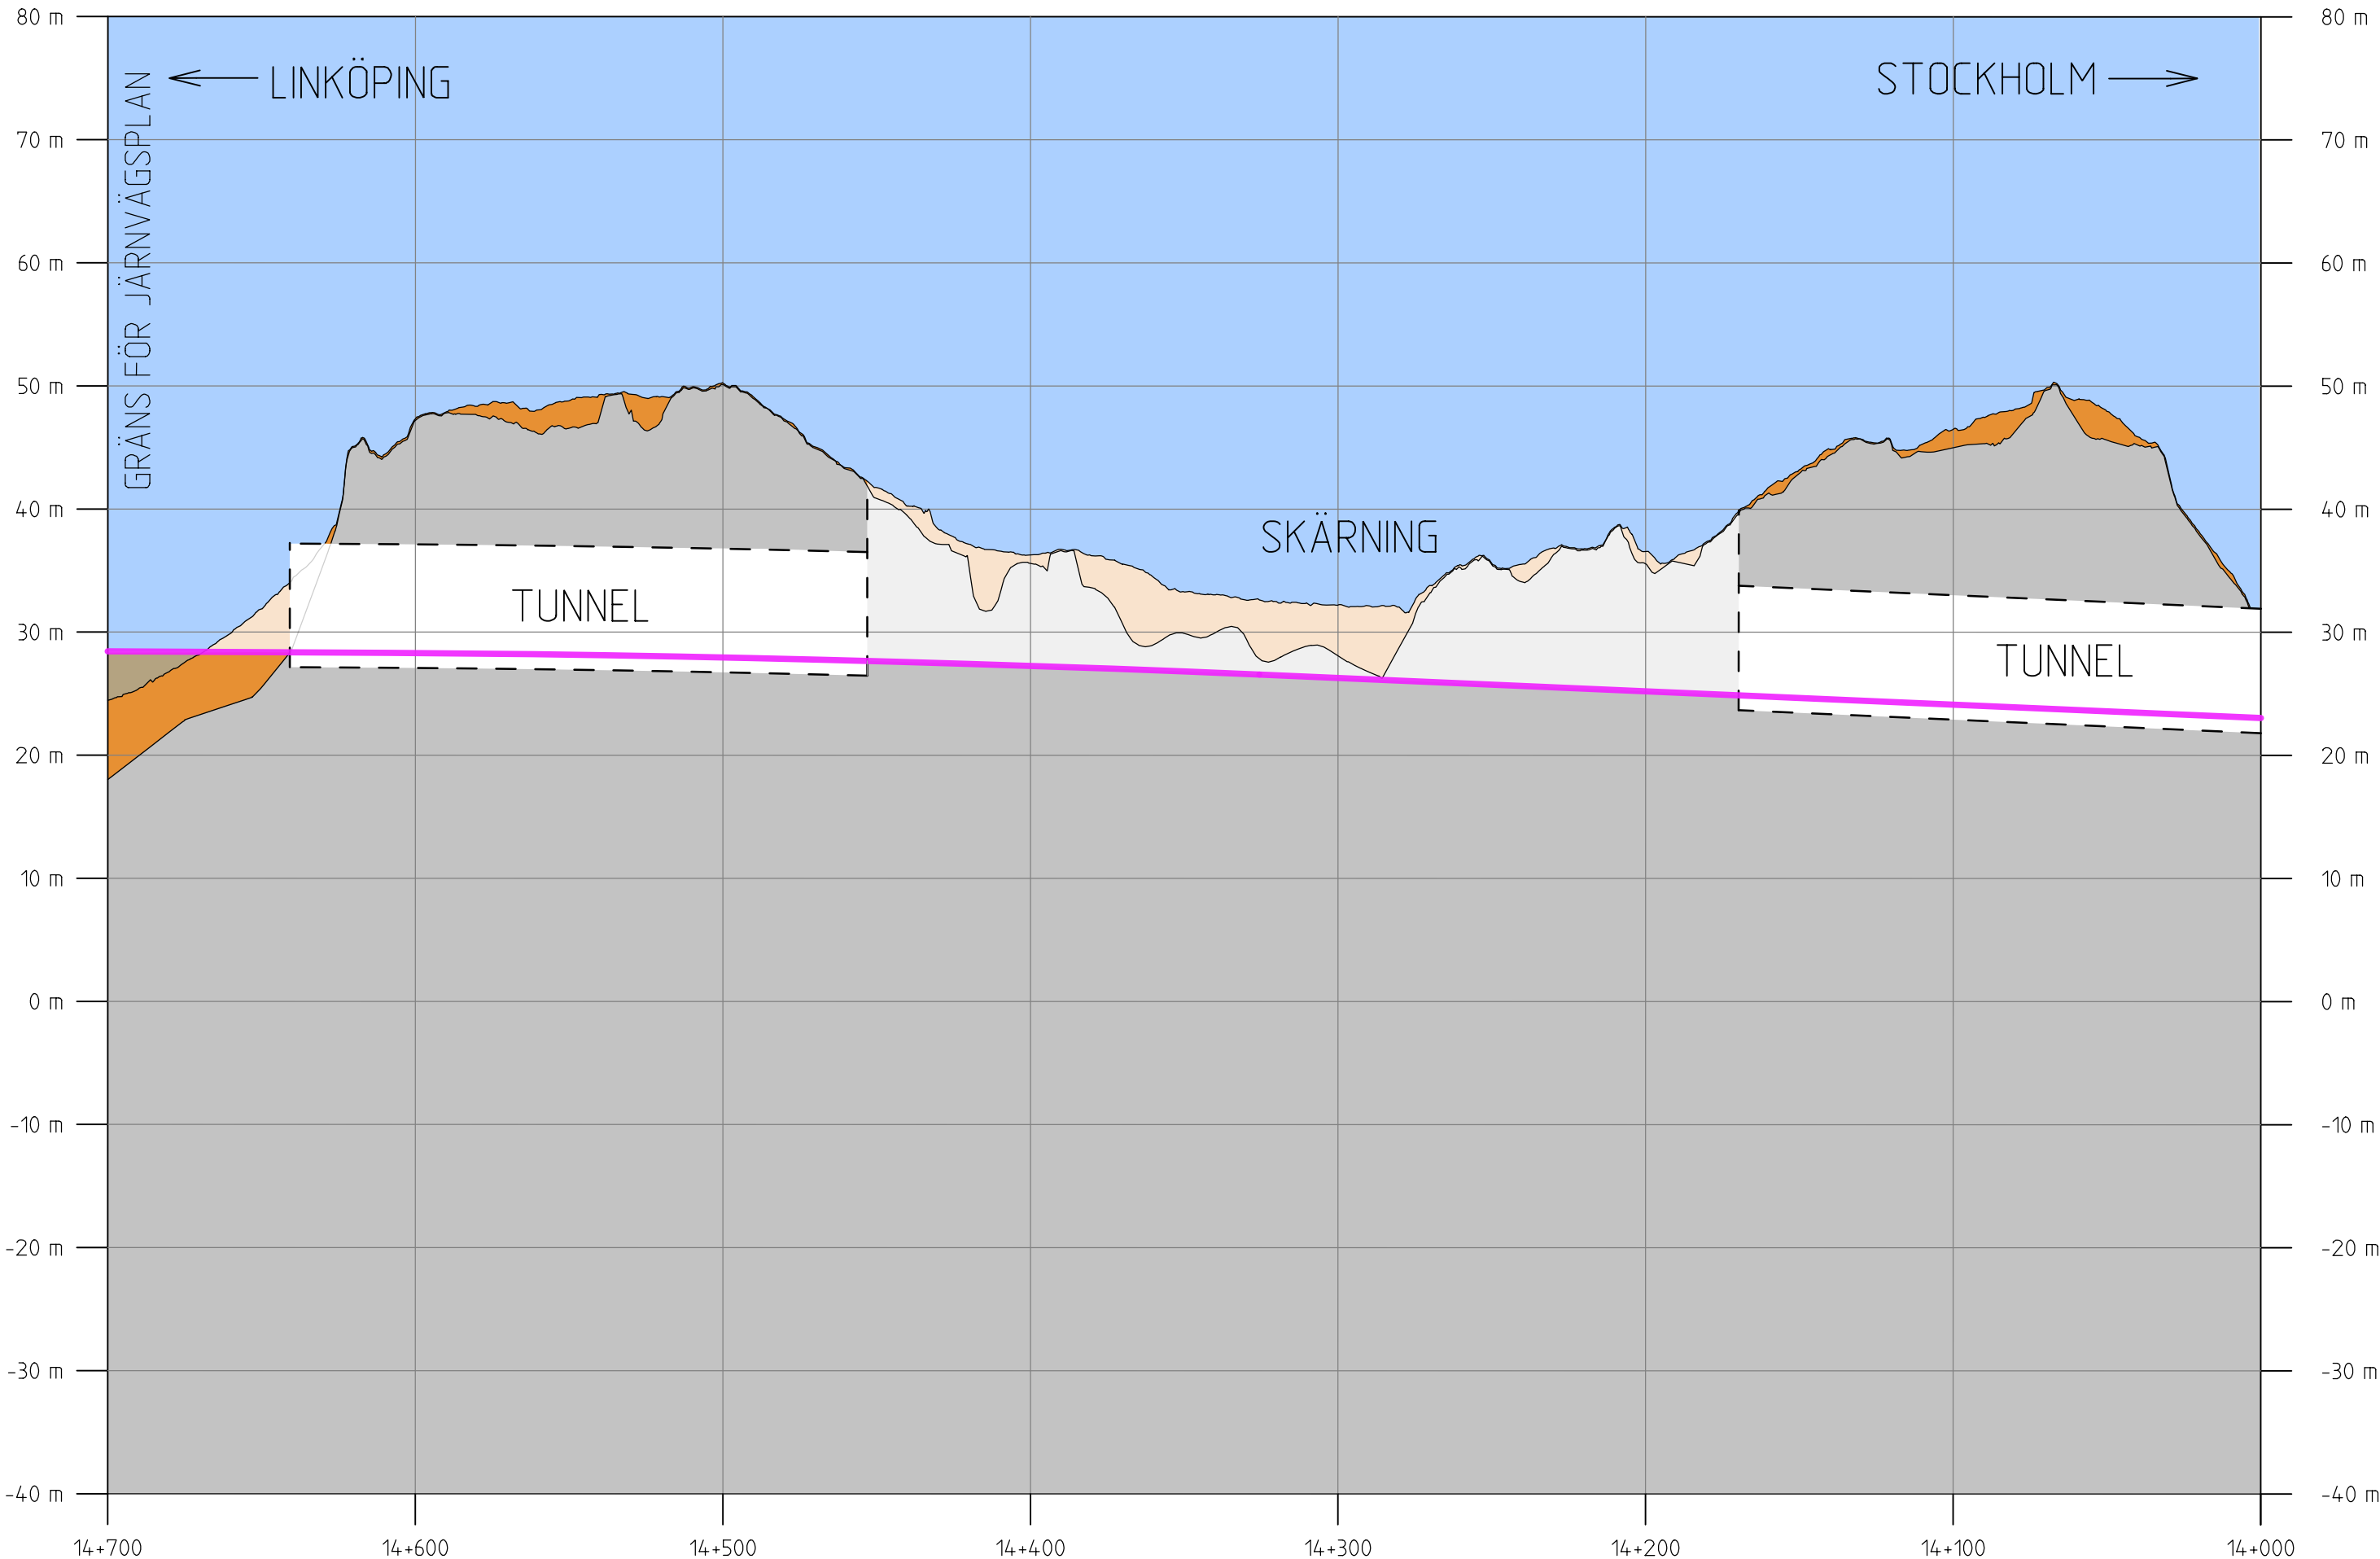

TECKENFÖRKLARING

NY ANLÄGGNING

- Ny järnväg, profiläge nedspår
- Ny järnväg, profiläge uppspår
- Vatten
- Himmel
- Berg
- Jord
- Fyllning
- Bergskärning
- Jordskärning
- Förenklad illustration av järnvägsbro
- TUNNEL/BRO/
/SKÄRNING/BANK/
BANA I MARKNIVÅ
- BEF. VÄG E4
- Typ av anläggningsdel
- Väg eller annat objekt för orientering och illustration

KOORDINATSYSTEM I PLAN: SWEREF 99 18 00 / KOORDINATSYSTEM I HÖJD: RH 2000

TYP AV PLAN					
JÄRNVÄGSPLAN					
LEVERANTÖR  TYRÉNS KONSORTIET ÖSTLÄNKEN		AVDELNING -	LEVERANS/ÄNDRINGS-PM -	TEKNIKOMRÅDE PLAN OCH TILLSTÅND	
		UPPDRAGSNUMMER 146457	KONSTRUKTIONSNUMMER -	GRANSKNINGSSTATUS / SYFTE	
 TRAFIKVERKET		PROGRAM ÖSTLÄNKEN GERSTABERG-LÅNGSJÖN KM 0+000 - 14+700		HANDLINGSTYP -	
SKAPAD AV ÄF-TYRÉNS/JEMN				ANLÄGGNINGSTYP GEMENSAM	
GRANSKAD AV ÄF-TYRÉNS/PEAN		ILLUSTRATIONSPROFIL NEDSPÄR		KILOMETER-METER 14+000 - 14+700	BANDEL 506
GODKÄND AV ÄF-TYRÉNS/POHA				RITINGSNUMMER PROJEKT OLP4-00-200-41000	
DATUM 2021-09-27					
		SKALA 1:2000/1:500	FORMAT A3FF	RITINGSNUMMER FÖRVALTNING -	BLAD 4015
				NÄSTA BLAD -	ÄNDR. -