


ILLUSTRATIONSSEKTION BERGTUNNEL MED TILLHÖRANDE SERVICETUNNEL

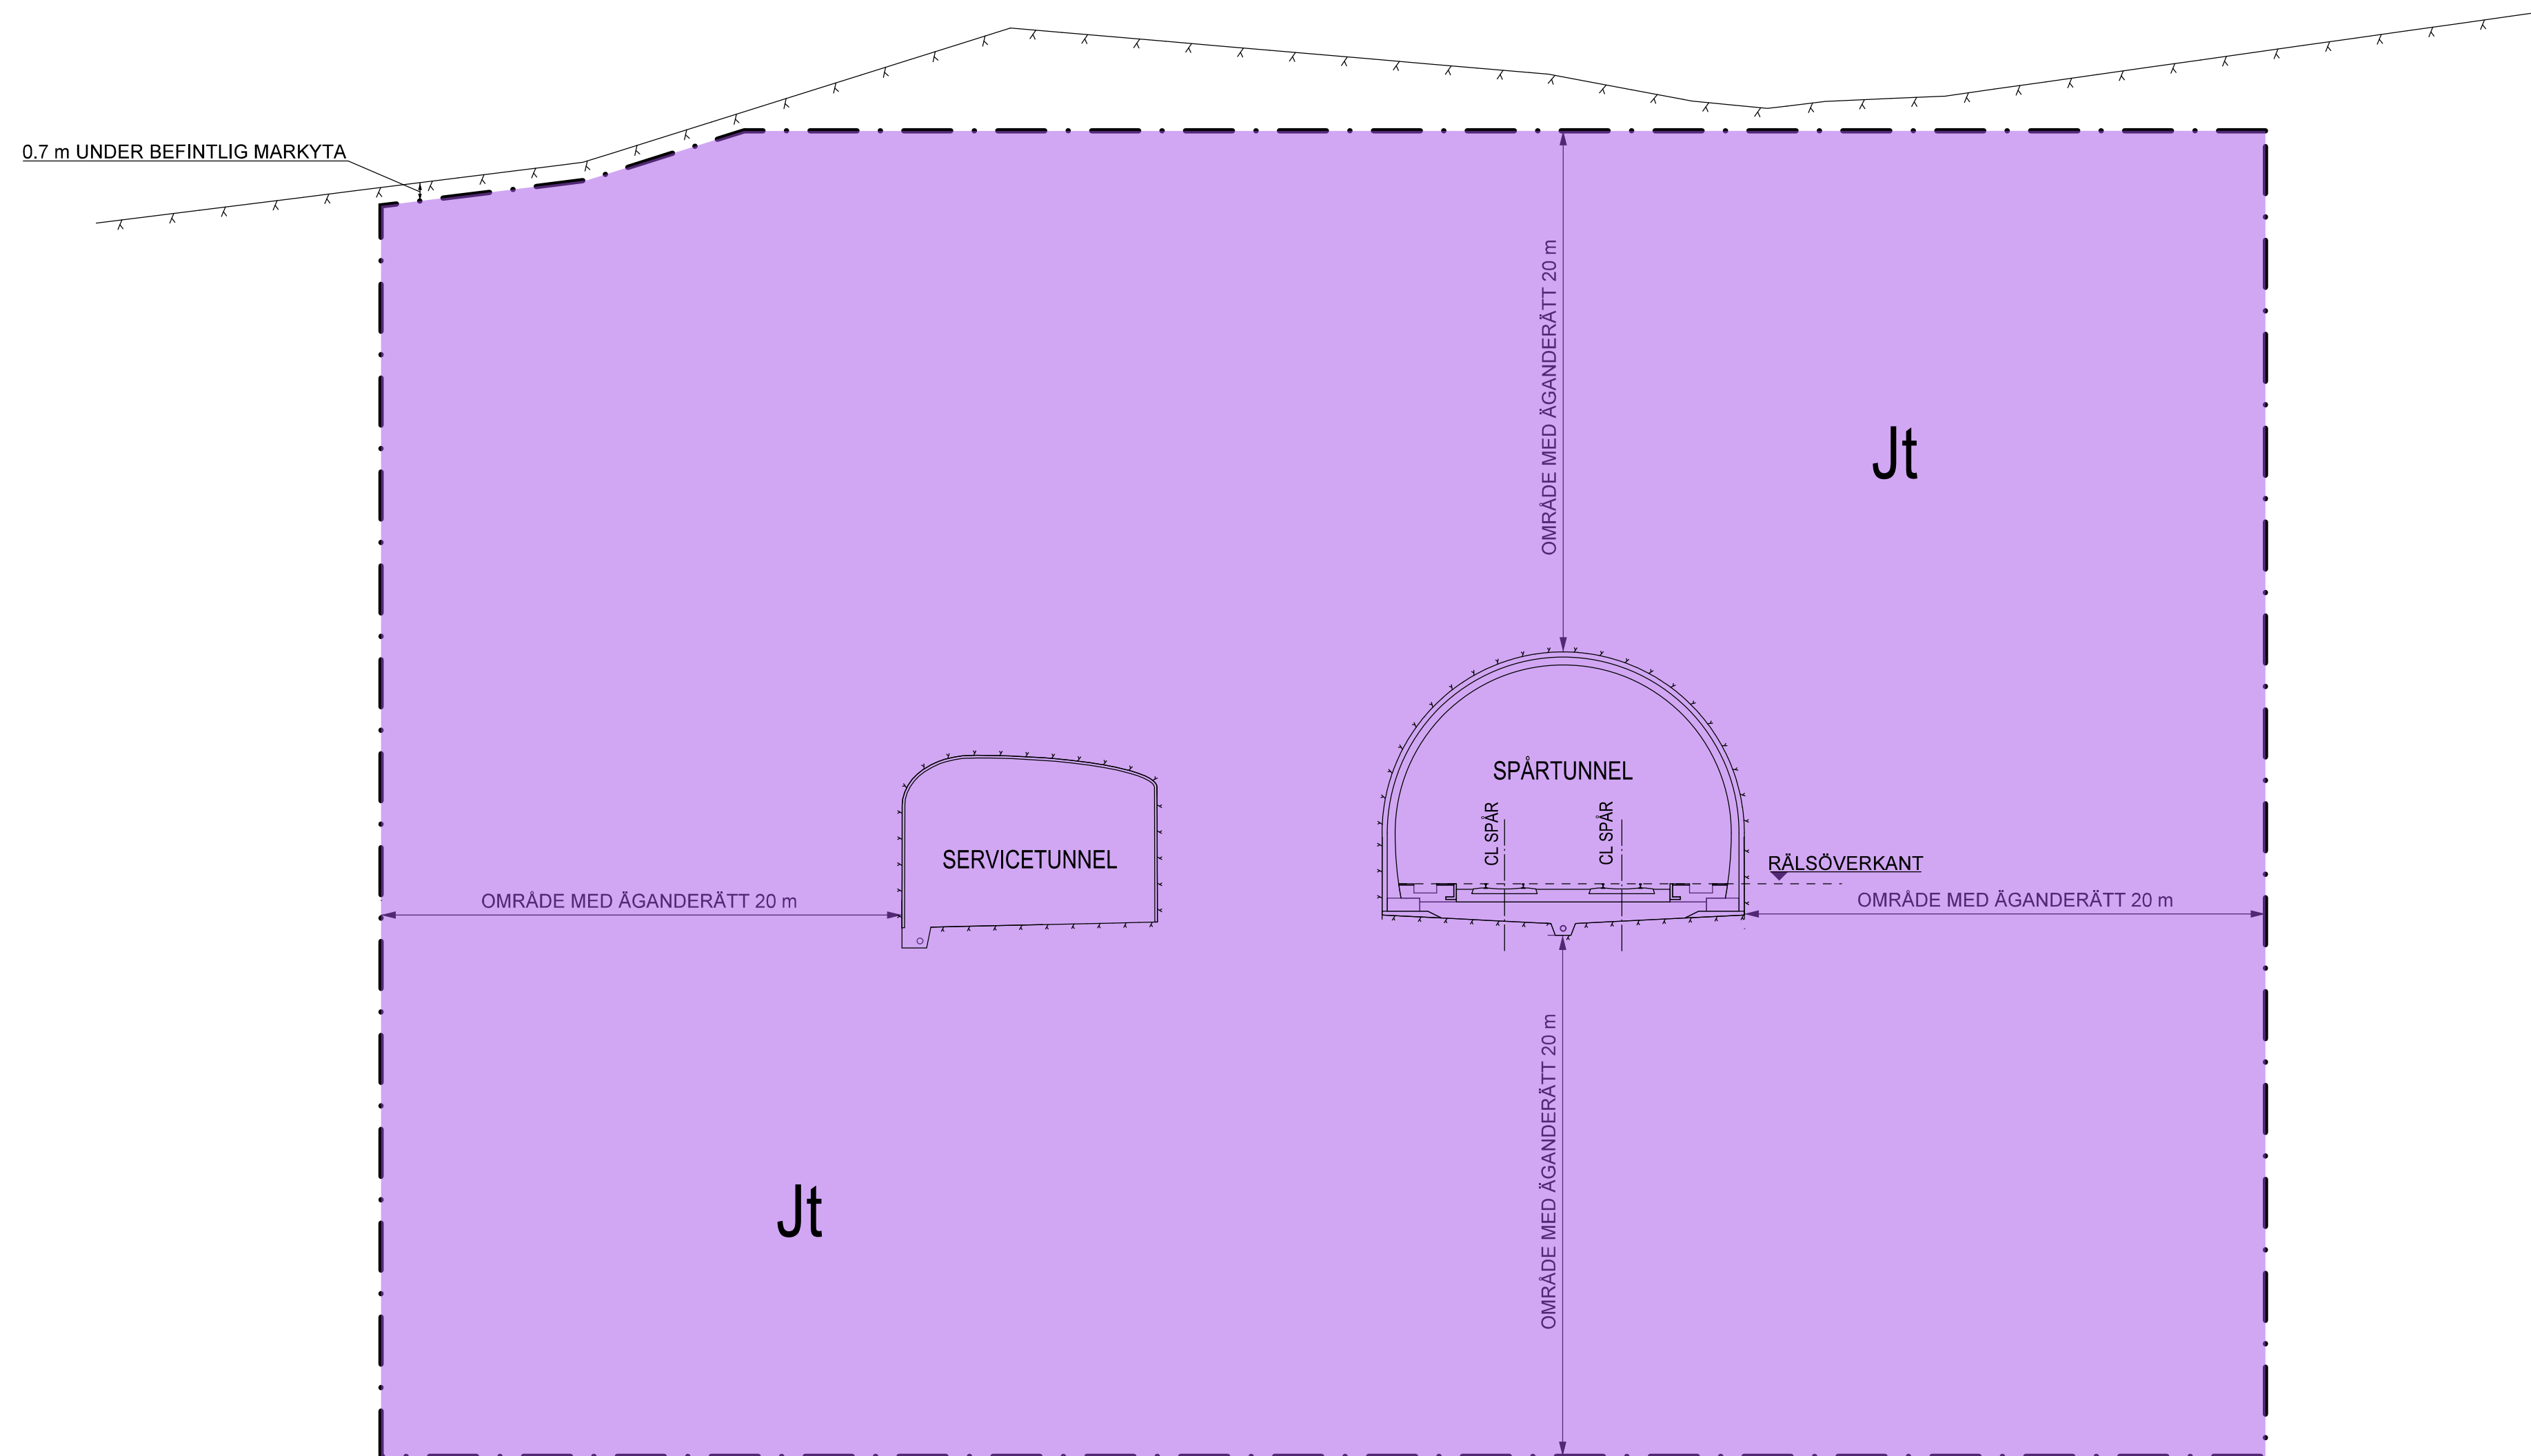

TECKENFÖRKLARING

MARKANSPRÅK

- Gräns för järnvägsmark/vägområde
- Avgrensning mellan olika typer av markanspråk / Gräns för område som tas i anspråk för tillfälligt nyttjande
- J/Jt Ny järnvägsmark med äganderätt / Ny järnvägsmark med äganderätt 3D-fastighet
- Js Ny järnvägsmark med servitutsrätt
- T Tillfällig nyttjanderätt, gäller från byggstart och 72 månader

- Js1 - Servitut för serviceväg/ räddningsväg
- Js6 - Servitut för trädsäkring
- Js9 - Servitut för skötselnya
- Js10 - Servitut för järnvägsbro
- T7 - Tillfällig nyttjanderätt för anläggningsarbeten
- T8 - Tillfällig nyttjanderätt för underjordiska anläggningsdelar som kvarlämnas efter byggnation
- T9 - Tillfällig nyttjanderätt för arbets- och transportväg, tillgänglig för annan trafik

MARKFÖRHÅLLANDEN

- Befintlig markyta
- Bergyta
- Schakt-/ fyllningslinje

Område enligt de Trafikverkets ägandes. Allt obehörigt
 begränsade av riktningen beräknas enligt lag.
 TRAFIKVERKET

TYP AV PLAN		JÄRNVÄGSPLAN			
LEVERANTÖR	AVDELNING	LEVERANS/ÄNDRINGS-FM	TEKNIKOMRÅDE		
TYRÉNS	-	-	PLAN OCH TILLSTÅND		
	UPPRAGSNUMMER	KONSTRUKTIONSNUMMER	GRANSKNINGSSTATUS / SYFTE		
	146457	-			
TRAFIKVERKET	PROGRAM OSTLÄNKEN		HANDLINGSTYP		
SKAPAD AV	GERSTABERG-SILLEKROG		ANLÄGNINGSTYP		
ÅF-TYRÉNS/FREM	EXEMPELRITNINGAR, STH 250 KM/H		GEMENSAM		
GRANSKAD AV	ILLUSTRATIONSSEKTIONER MARKANSPRÅK		KILOMETER-METER		BANDEL
ÅF-TYRÉNS/PEAN			KM 0,000 - 27,860		506
GRAND AV	DATA	SKALA	FÖRST	RITNINGSNUMMER FÖRVALTNING	
ÅF-TYRÉNS/PGHA	2020-09-27	1:200	A1	BLAD	ANDR.
				0014	0015