

ILLUSTRATIONSSEKTION BERGTUNNEL

TECKENFÖRKLARING


MARKANSPRÅK

- Gräns för järnvägsmark/vägområde
- Avgränsning mellan olika typer av markanspråk / Gräns för område som tas i anspråk för tillfälligt nyttjande
- J/Jt Ny järnvägsmark med äganderätt / Ny järnvägsmark med äganderätt 3D-fastighet
- Js Ny järnvägsmark med servitutsrätt
- T Tillfällig nyttjanderätt, gäller från byggstart och 72 månader

- Js1 - Servitut för serviceväg/ räddningsväg
- Js6 - Servitut för trådsäkring
- Js9 - Servitut för skötselnya
- Js10 - Servitut för järnvägsbro
- T7 - Tillfällig nyttjanderätt för anläggningsarbeten
- T8 - Tillfällig nyttjanderätt för underjordiska anläggningsdelar som kvarlämnas efter byggnation
- T9 - Tillfällig nyttjanderätt för arbets- och transportväg, tillgänglig för annan trafik

MARKFÖRHÅLLANDEN

- Befintlig markyta
- Bergyta
- Schakt-/ fyllningslinje

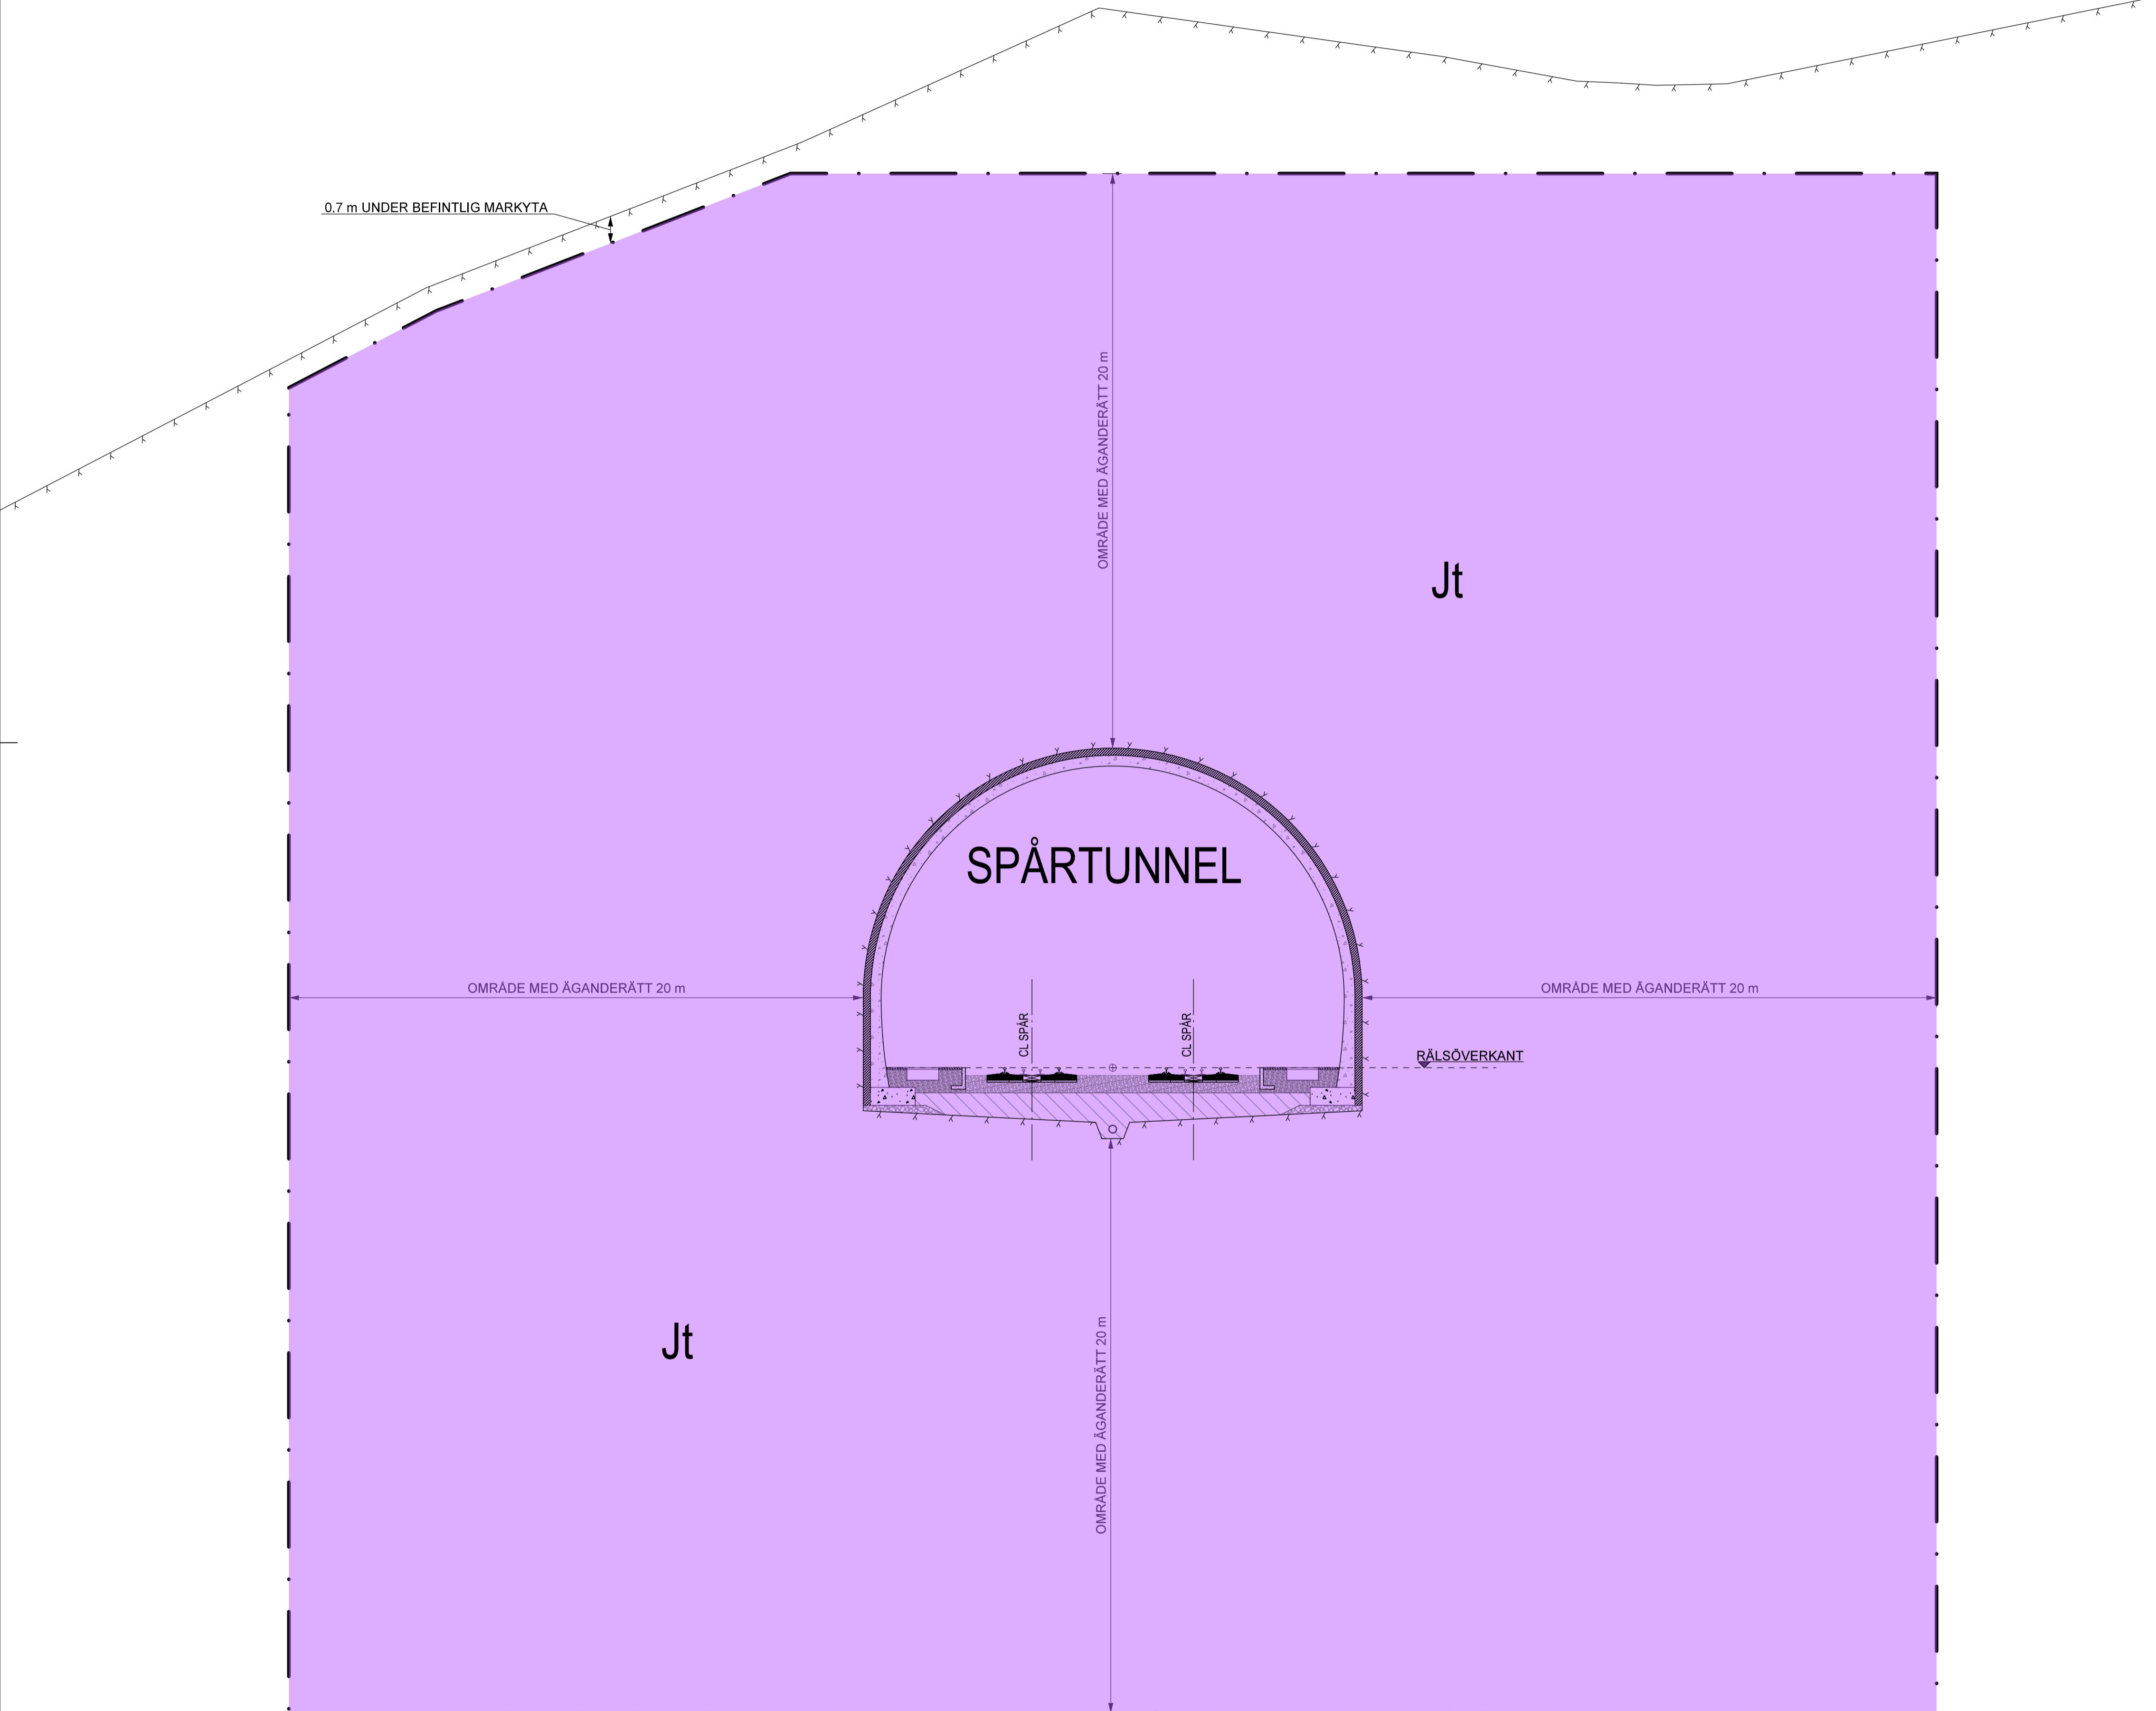

Detta ritning är Trafikverkets egendom. Allt obehörigt
 begärande av ritningen beivras enligt lag.
 TRAFIKVERKET

TYP AV PLAN		JÄRNVÄGSPLAN		TEKNISKT	
LEVERANTÖR	AVDELNING	LEVERANS/ÄNDRING	PM	TEKNISKT	PLAN OCH TILLSTÅND
	-	-	-	GRANSNING	STATUS / SYFTE
SKAPAD AV	UPPRAGSNUMMER	KONSTRUKTIONSNUMMER	-	HANDLESTYP	-
ÅF-TYRÉNS/FREM	14 64 57	-	-	ANLÄGGNINGSTYP	GEMENSAM
GRANSKAD AV	AREAL	SKALA	1:100	FLÖKETERMETER	KM 0+000 - 27+860
ÅF-TYRÉNS/PEAN	-	FORMAT	A1	ANDR.	506
GRANSKAD AV	DATE	FORMAT	1:100	ANDR.	-
ÅF-TYRÉNS/PGHA	2020-09-27	FORMAT	A1	ANDR.	-
GRANSKAD AV	DATE	FORMAT	1:100	ANDR.	-
ÅF-TYRÉNS/PGHA	2020-09-27	FORMAT	A1	ANDR.	-