


# ILLUSTRATIONSSEKTION BRO

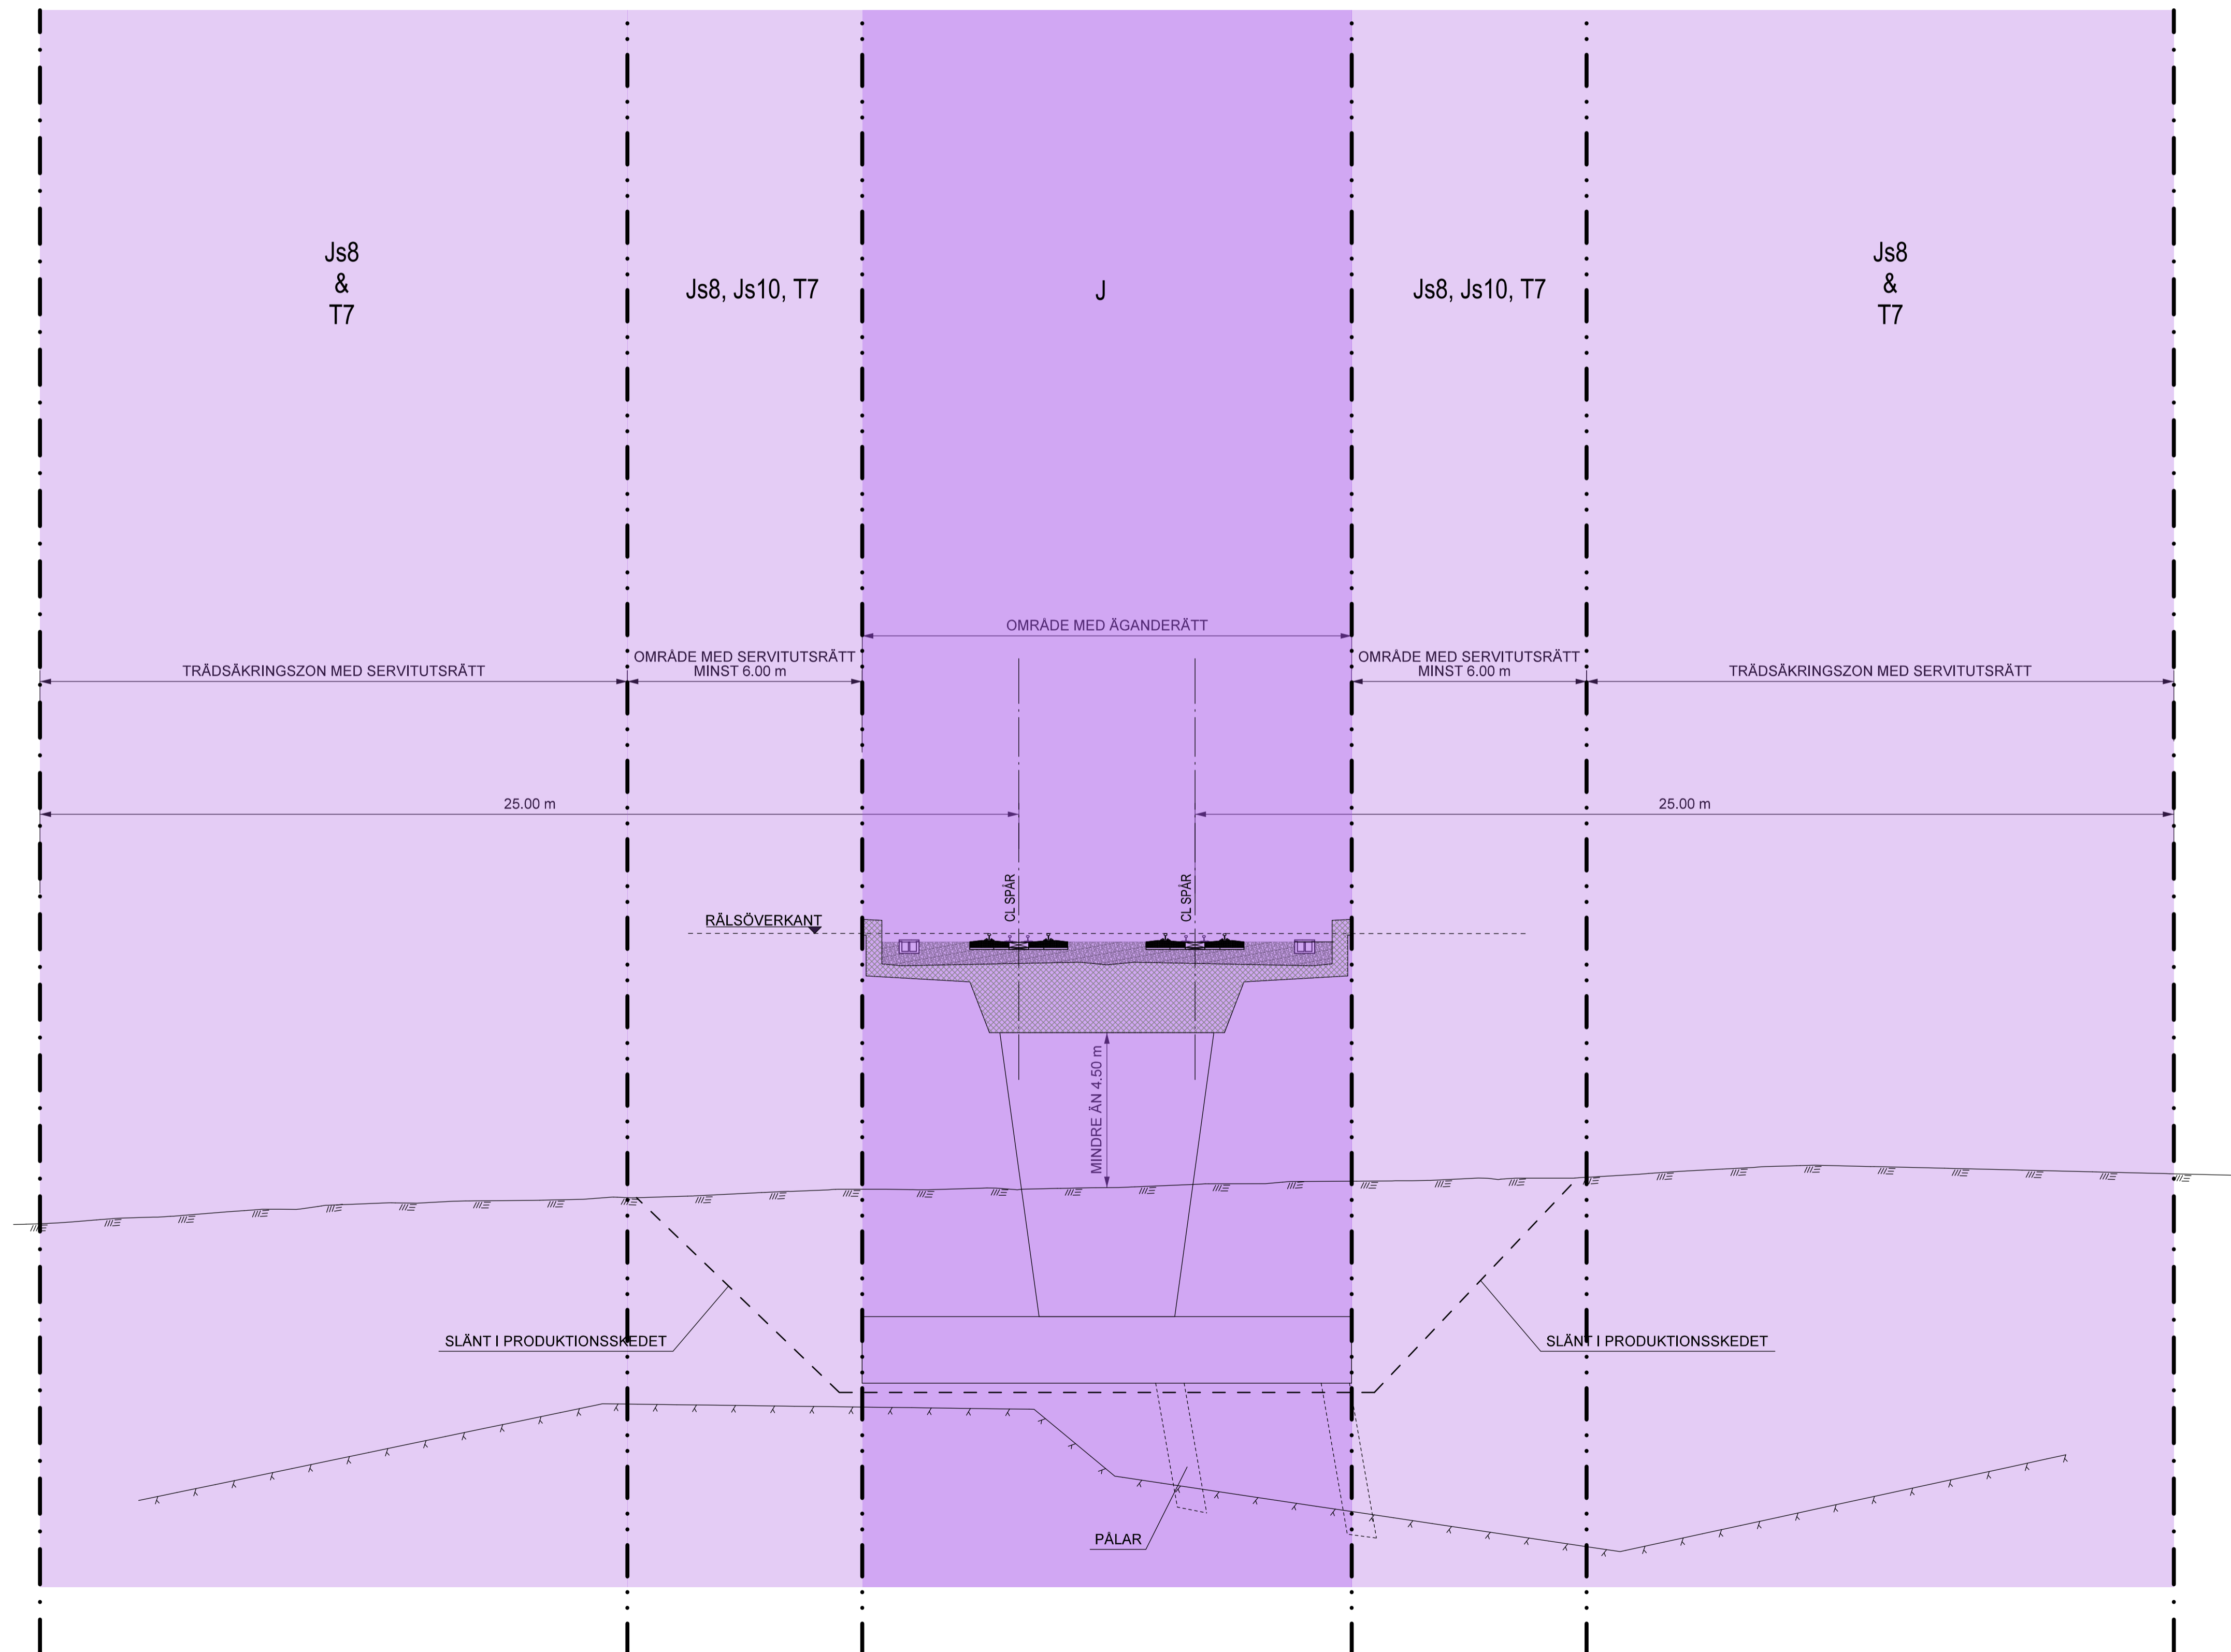

Detta ritning är Trafikverkets egendom. Allt obehörigt  
 begärande av ritningen beivras enligt lag.  
 TRAFIKVERKET

## TECKENFÖRKLARING

### MARKANSPRÅK

- Gräns för järnvägsmark/vägområde
- Avgränsning mellan olika typer av markanspråk/  
Gräns för område som tas i anspråk för tillfälligt nyttjande
- J/Jt Ny järnvägsmark med äganderätt / Ny järnvägsmark med äganderätt 3D-fastighet
- Js Ny järnvägsmark med servitutsrätt
- T Tillfällig nyttjanderätt, gäller från byggstart och 72 månader

- Js1 - Servitut för serviceväg/ räddningsväg
- Js6 - Servitut för trädsäkring
- Js9 - Servitut för skötselrätt
- Js10 - Servitut för järnvägsbro
- T7 - Tillfällig nyttjanderätt för anläggningsarbeten
- T8 - Tillfällig nyttjanderätt för underjordiska anläggningsdelar som kvarlämnas efter byggnation
- T9 - Tillfällig nyttjanderätt för arbets- och transportväg, tillgänglig för annan trafik

### MARKFÖRHÅLLANDEN

- Befintlig markyta
- Bergyta
- Schakt-/ fyllningslinje

TYP AV PLAN		JÄRNVÄGSPLAN	
LEVERANTÖR	AVDELNING	LEVERANS/ÄNDRINGS-FM	TEKNIKGRUPP
TRAFIKVERKET	-	-	PLAN OCH TILLSTÅND
SKAPAD AV	UPPDRAGSNUMMER	KONSTRUKTIONSNUMMER	GRANSKNINGSSTATUS / SYFTE
ÅF-TYRÉNS/FREM	14 64 57	-	-
GRANSKAD AV	SKALA	FORMAT	HANDLESTYP
ÅF-TYRÉNS/PEAN	1:100	A1	-
GRANSKAD AV	SKALA	FORMAT	ANLÄGGNINGSTYP
ÅF-TYRÉNS/PGHA	1:100	A1	GEMENSAM
			EXEMPELRITNINGAR, STH 250 KM/H
			ILLUSTRATIONSSEKTIONER MARKANSPRÅK
			KM 0+000 - 27+860
			BLAD 506
			BLAD 0018
			NÄSTA BLAD 0019
			ANDR. -