


ILLUSTRATIONSSEKTION TRYCKBANK

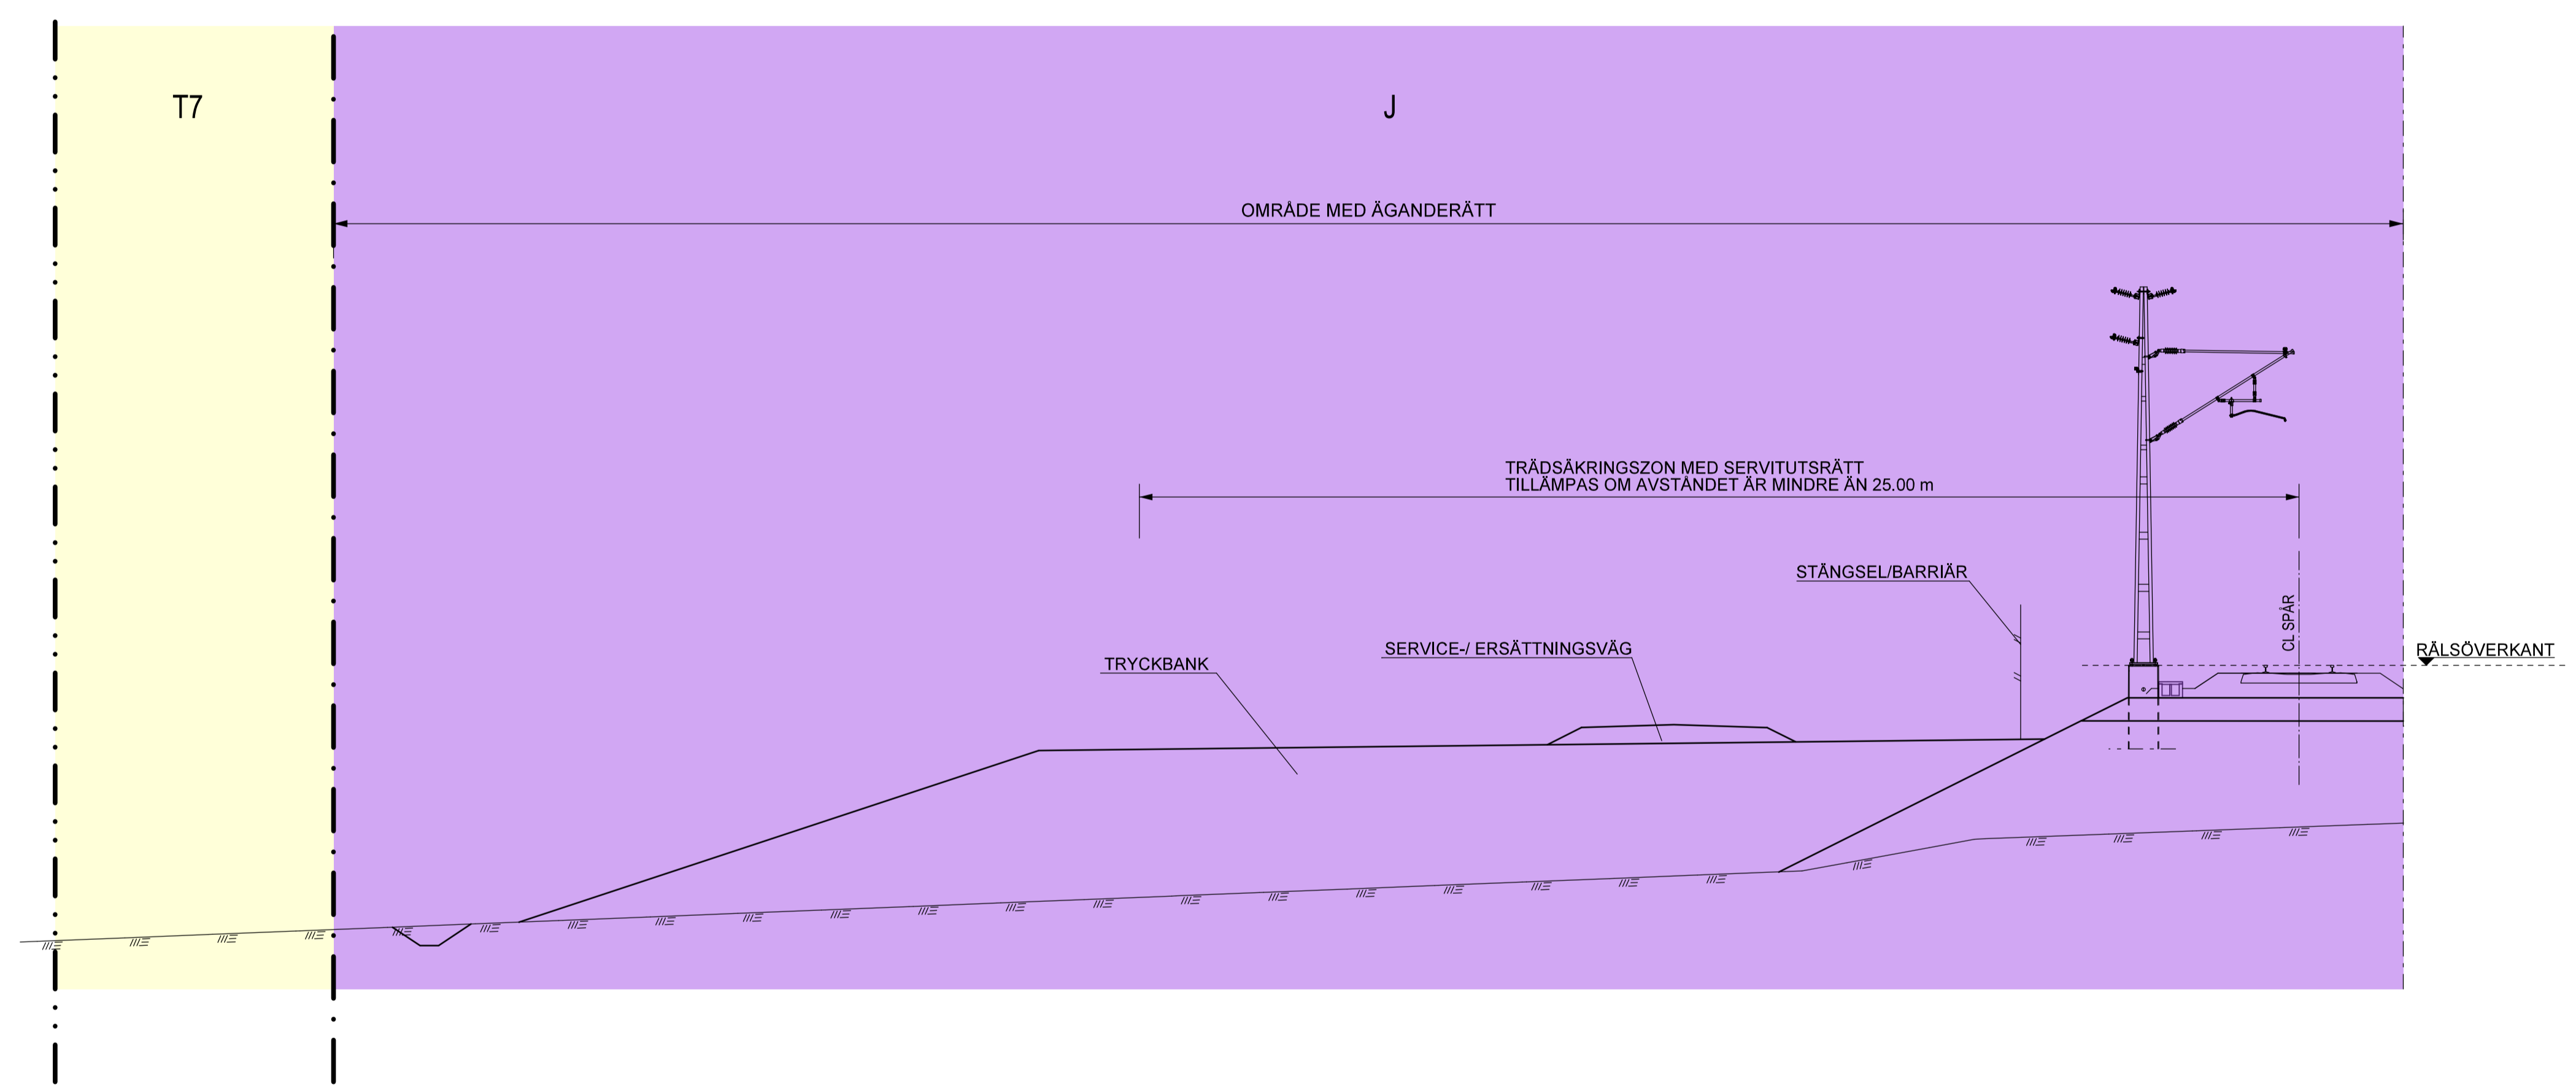

Den här ritning är Trafikverkets egendom. Allt obehörigt
begärande av ritningen beivras enligt lag.
TRAFIKVERKET

TECKENFÖRKLARING

MARKANSPRÅK

- Gräns för jämvägsmark/vägområde
- Avgränsning mellan olika typer av markanspråk/
Gräns för område som tas i anspråk för tillfälligt nyttjande
- J/Jt** Ny jämvägsmark med äganderätt / Ny jämvägsmark med äganderätt 3D-fastighet
- Js** Ny jämvägsmark med servitutsrätt
- T** Tillfällig nyttjanderätt, gäller från byggstart och 72 månader

- Js1 - Servitut för serviceväg/ räddningsväg
- Js6 - Servitut för trädsäkring
- Js9 - Servitut för skötselnya
- Js10 - Servitut för järnvägsbro
- T7 - Tillfällig nyttjanderätt för anläggningsarbeten
- T8 - Tillfällig nyttjanderätt för underjordiska anläggningsdelar
som kvarlämnas efter byggnation
- T9 - Tillfällig nyttjanderätt för arbets- och transportväg,
tillgänglig för annan trafik

MARKFÖRHÅLLANDEN

- Befintlig markyta
- Bergyta
- Schakt-/ fyllningslinje

TYP AV PLAN		JÄRNVÄGSPLAN	
LEVERANTÖR	AVDELNING	LEVERANS/ÄNDRINGS-PM	TEKNIKGRUPP
TRAFIKVERKET	-	-	PLAN OCH TILLSTÅND
SKAPAD AV	UPPRÄGGSNUMMER	KONSTRUKTIONSNUMMER	GRANSKNINGSSTATUS / SYFTE
ÅF-TYRÉNS/FREM	14 64 57	-	-
GRANSKAD AV	PROGRAM OSTLÄNKEN		HANDLESTYP
ÅF-TYRÉNS/PEAN	GERSTABERG-SILLEKROG		ANLÄGGNINGSTYP
GRANSKAD AV	EXEMPELRITNINGAR, STH 250 KM/H		GEMENSAM
ÅF-TYRÉNS/PGHA	ILLUSTRATIONSSEKTIONER MARKANSPRÅK		FLOKTERMETER
2020-09-27	SKALA	FÖRMAT	KM 0+000 - 27+860
2020-09-27	1:100	A1	BLAD
			0019
			NÄSTA BLAD
			0020
			ANDR.
			-