


Den här ritning är Trafikverkets egendom. Allt obehörigt begagnande av ritningen beivras enligt lag.  
TRAFIKVERKET

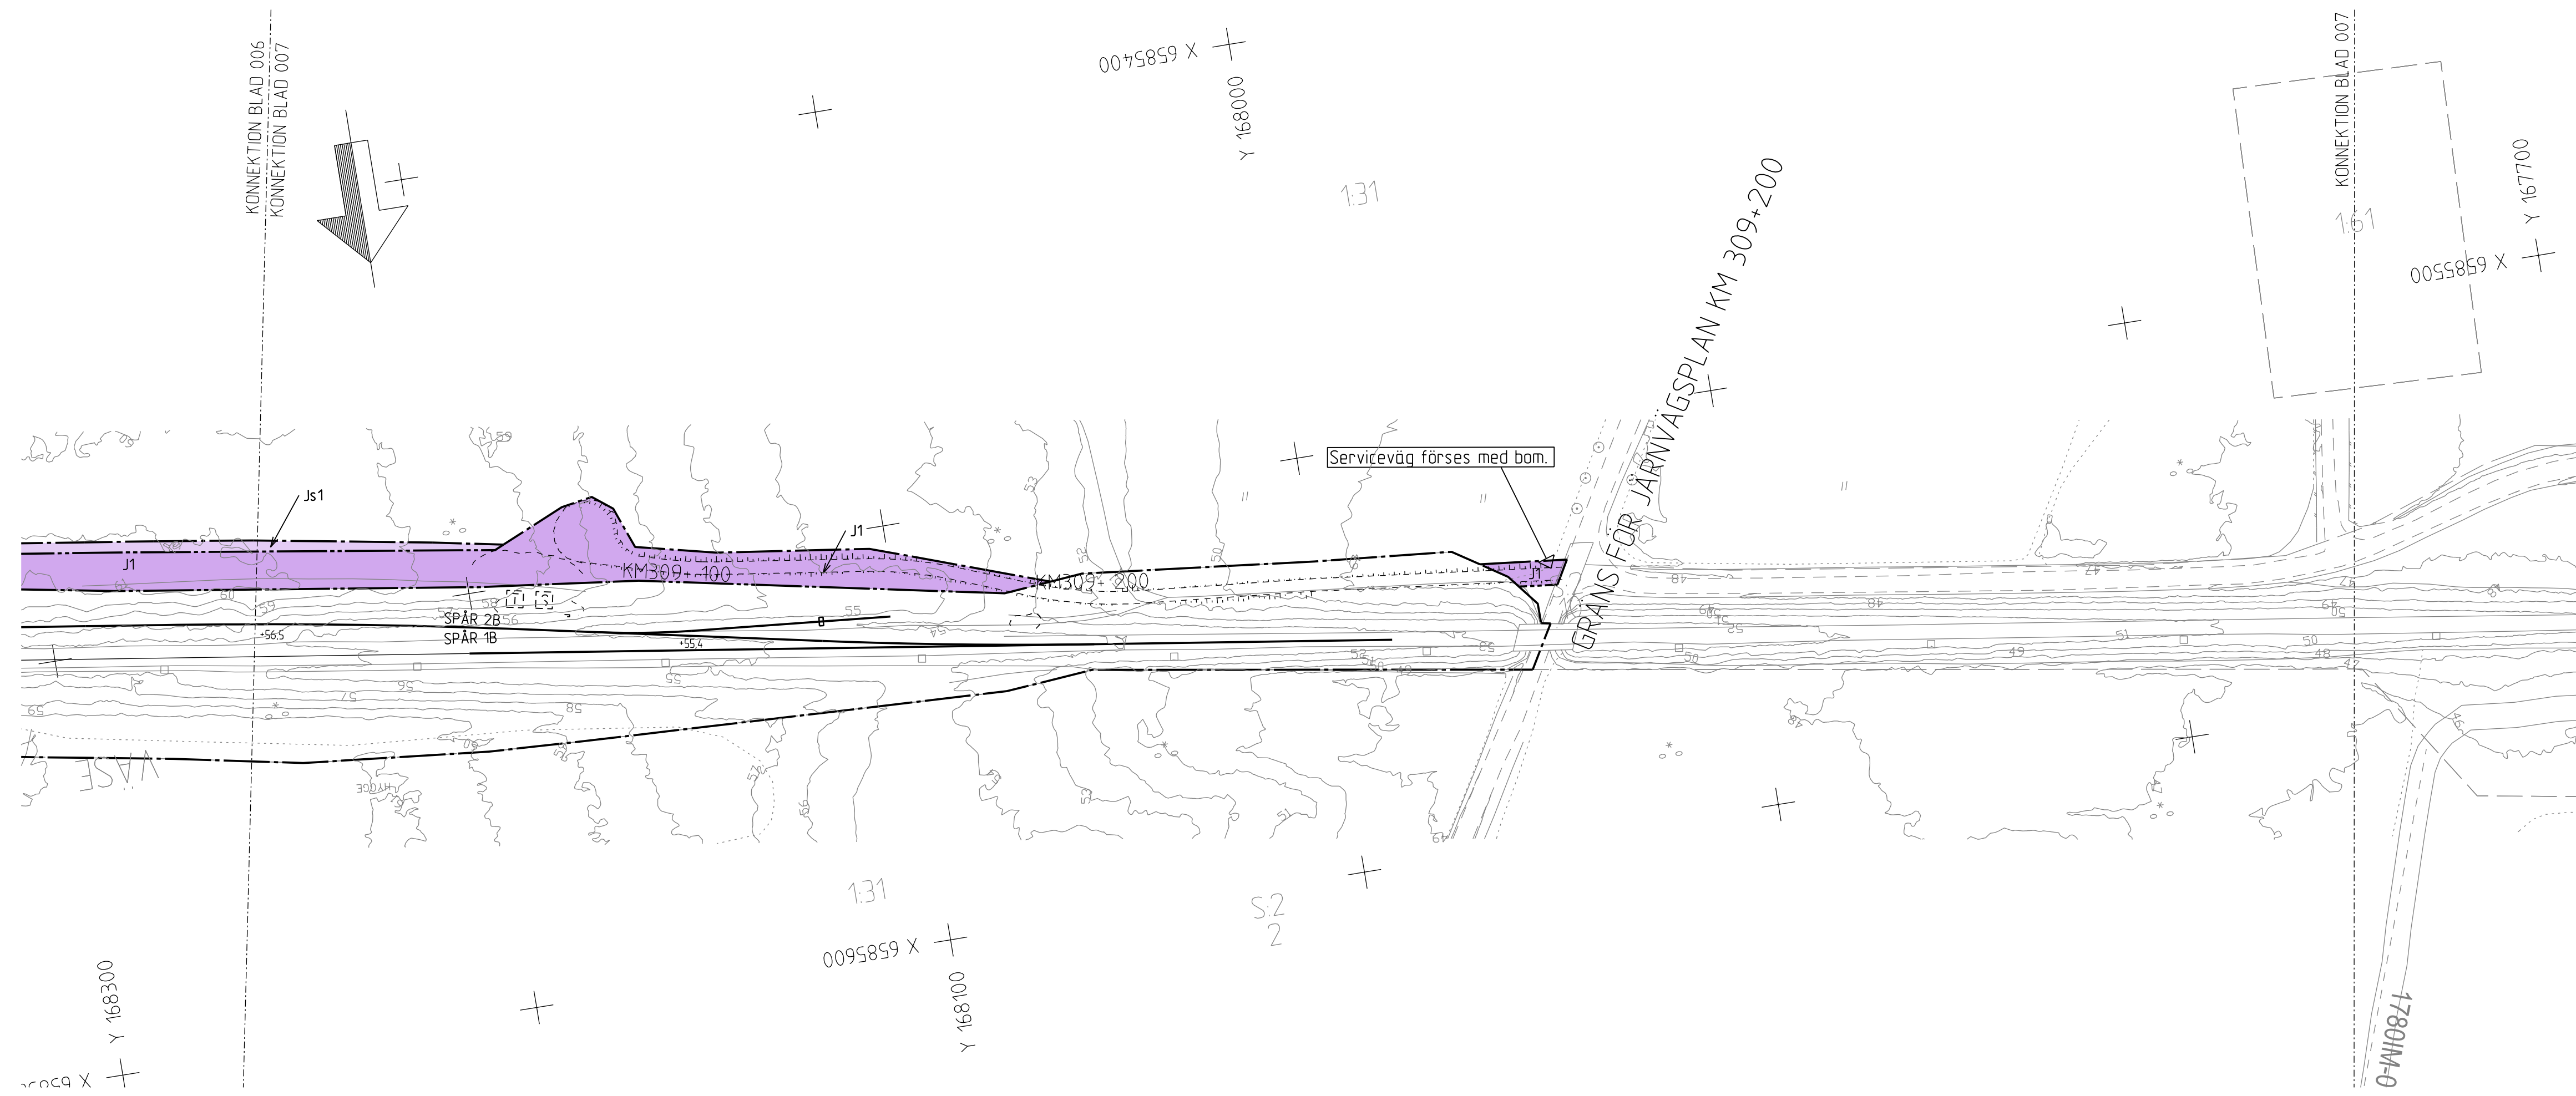


### BETECKNINGAR

- GRÄNSER**
- — — — — GRÄNS FÖR JÄRNVÄGSMARK
  - - - - - AVGRÄNSNING MELLAN OLIKA TYPER AV MARKANSPRÅK
  - · - · - · FASTIGHETSGRÄNS

- MARKANSPRÅK**
- J1** NY JÄRNVÄGSMARK MED ÄGANDERÄTT.
  - Js1** NY JÄRNVÄGSMARK MED SERVIDUTSRÄTT.
  - V1** NYTT VÄGOMRÅDE MED VÄGRÄTT.
  - T1** TILLFÄLLIG NYTT JANDERÄTT FÖR BYGGVÄG. FRÅN BYGGSTART AV FÖRBEREDANDE ARBETEN TILL TVÅ MÅNADER EFTER GODKÄND SLUTBESKUTNING
  - T2** TILLFÄLLIG NYTT JANDERÄTT FÖR UPPLAG. FRÅN BYGGSTART AV FÖRBEREDANDE ARBETEN TILL TVÅ MÅNADER EFTER GODKÄND SLUTBESKUTNING

- ÖVRIGA BETECKNINGAR PÅ PLANKARTAN**
- Km 13+000 SPÅRLINJE MED LÄNGDMÄTNING OCH HÖJD PÅ RALSÖVERKANT
  - NY VÄXEL

- SKYDDSÅTGÄRDER**
- SK1** Erbjudande av butlerskyddsåtgärder i form av fasad/fönsteråtgärder. Erbjudandet gäller då åtgärder erfordras för att riktvärdet 45 dBA maximalnivå inomhus för bostäder inte ska överskridas. Vid tillämpning ska hänsyn tas till vad som är tekniskt möjligt och ekonomiskt rimligt.
  - SK2** Erbjudande av butlerskyddsåtgärder i form av lokalt skydd vid uteplats. Erbjudandet gäller då åtgärder erfordras för att riktvärdet 70 dBA maximalnivå utomhus för bostäder inte ska överskridas. Vid tillämpning ska hänsyn tas till vad som är tekniskt möjligt och ekonomiskt rimligt.
  - SK3** Erbjudande av skyddsåtgärder mot vibrationer. Fastigheter med högre vibrationsnivåer högre än 1,0 mm/s kommer att erbjudas inlösen vid utförd vibrationsmätning efter utbyggt mötespår.
  - SK4** Skyddsåtgärder för risk och säkerhet. Stängsel för att hindra spårsprung sätts upp.

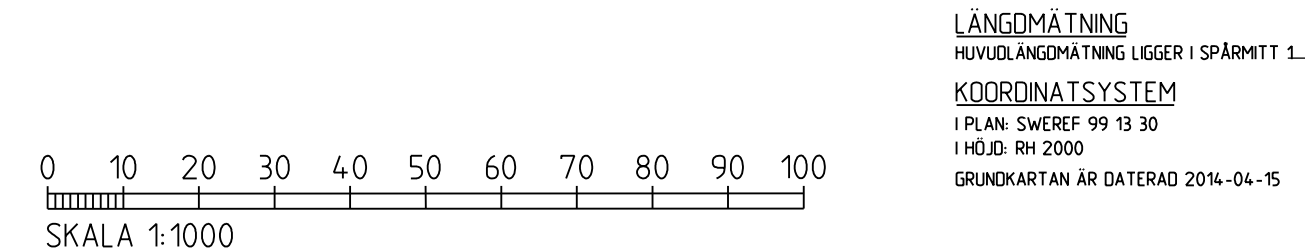

### FASTSTÄLLELSEHANDLING

<b>ATKINS</b>	GRANSKAD E.-L. ALMER	UPPDRAGSNUMMER 2011856	PROJEKT / ENTREPRENADNAMN MÖTESSTATIONER KIL-LAXÅ DELEN VÄSE
	GODKÄND H HÖGSTRÖM	DATUM 2015-10-01	
<b>TRAFIKVERKET</b>	VÄSE MÖTESSTATIONER KIL-LAXÅ, VÄSE (LAXÅ) - (KARLSTAD VÄLSVIKEN) PLANKARTA		SKEDE JÄRNVÄGSPLAN TEKNIKOMRÅDE GEMENSAM
	KONSTRUERAD AV ATKINS/RK	GRANSKAD AV	GODKÄND AV
	DATUM 2015-10-01	FORMAT A3FF	SKALA 1:1000
			BANDEL 383
			BLAD 007
			NÄSTA BL ---
			REV ---