

NY TRÄG (ETAPP 1)  
 NYA SLÄNTER (ETAPP 1)  
 NYA BROAR (ETAPP 1)

INGÅNG TILL  
 TINGSTADSTUNNELN

PARTIHANDELSGATAN

NYA SLÄNTER (ETAPP 1)

BEFINTLIGA SLÄNTER

BEFINTLIG KULVERT

VÄSTKÄNKEN

SPONT

BEFINTLIGA SLÄNTER

NYA SLÄNTER (ETAPP 1)

X 149716.3974  
 Y 6399823.0278  
 Z 2.104

OLSKROKEN

PLAN  
 Etapp 1  
 SKALA 1:1000

E00-51-025-0000-0001\_BILAGA23

GULLBERGSÅN

FÖRHÅLLANDEN UNDER BYGGNADSTIDEN


PRINCIPSKISS


HANDLÄGGARE: R. HERMIDA

DATUM: 2015-10-14

FÖRKLARINGAR

- HHW<sub>100</sub>
- MHW
- MW
- MLW
- LLW
- FASTIGHETSGRÄNS
- TRAKTGRÄNS
- ANVÄNDNINGSGRÄNS
- (serv) SERVICUT
- Lr LEDNINGSRÄTT

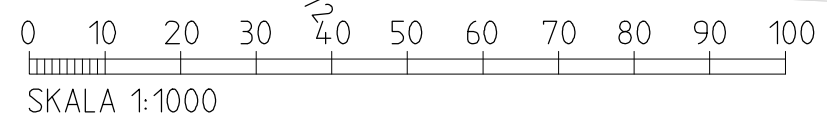

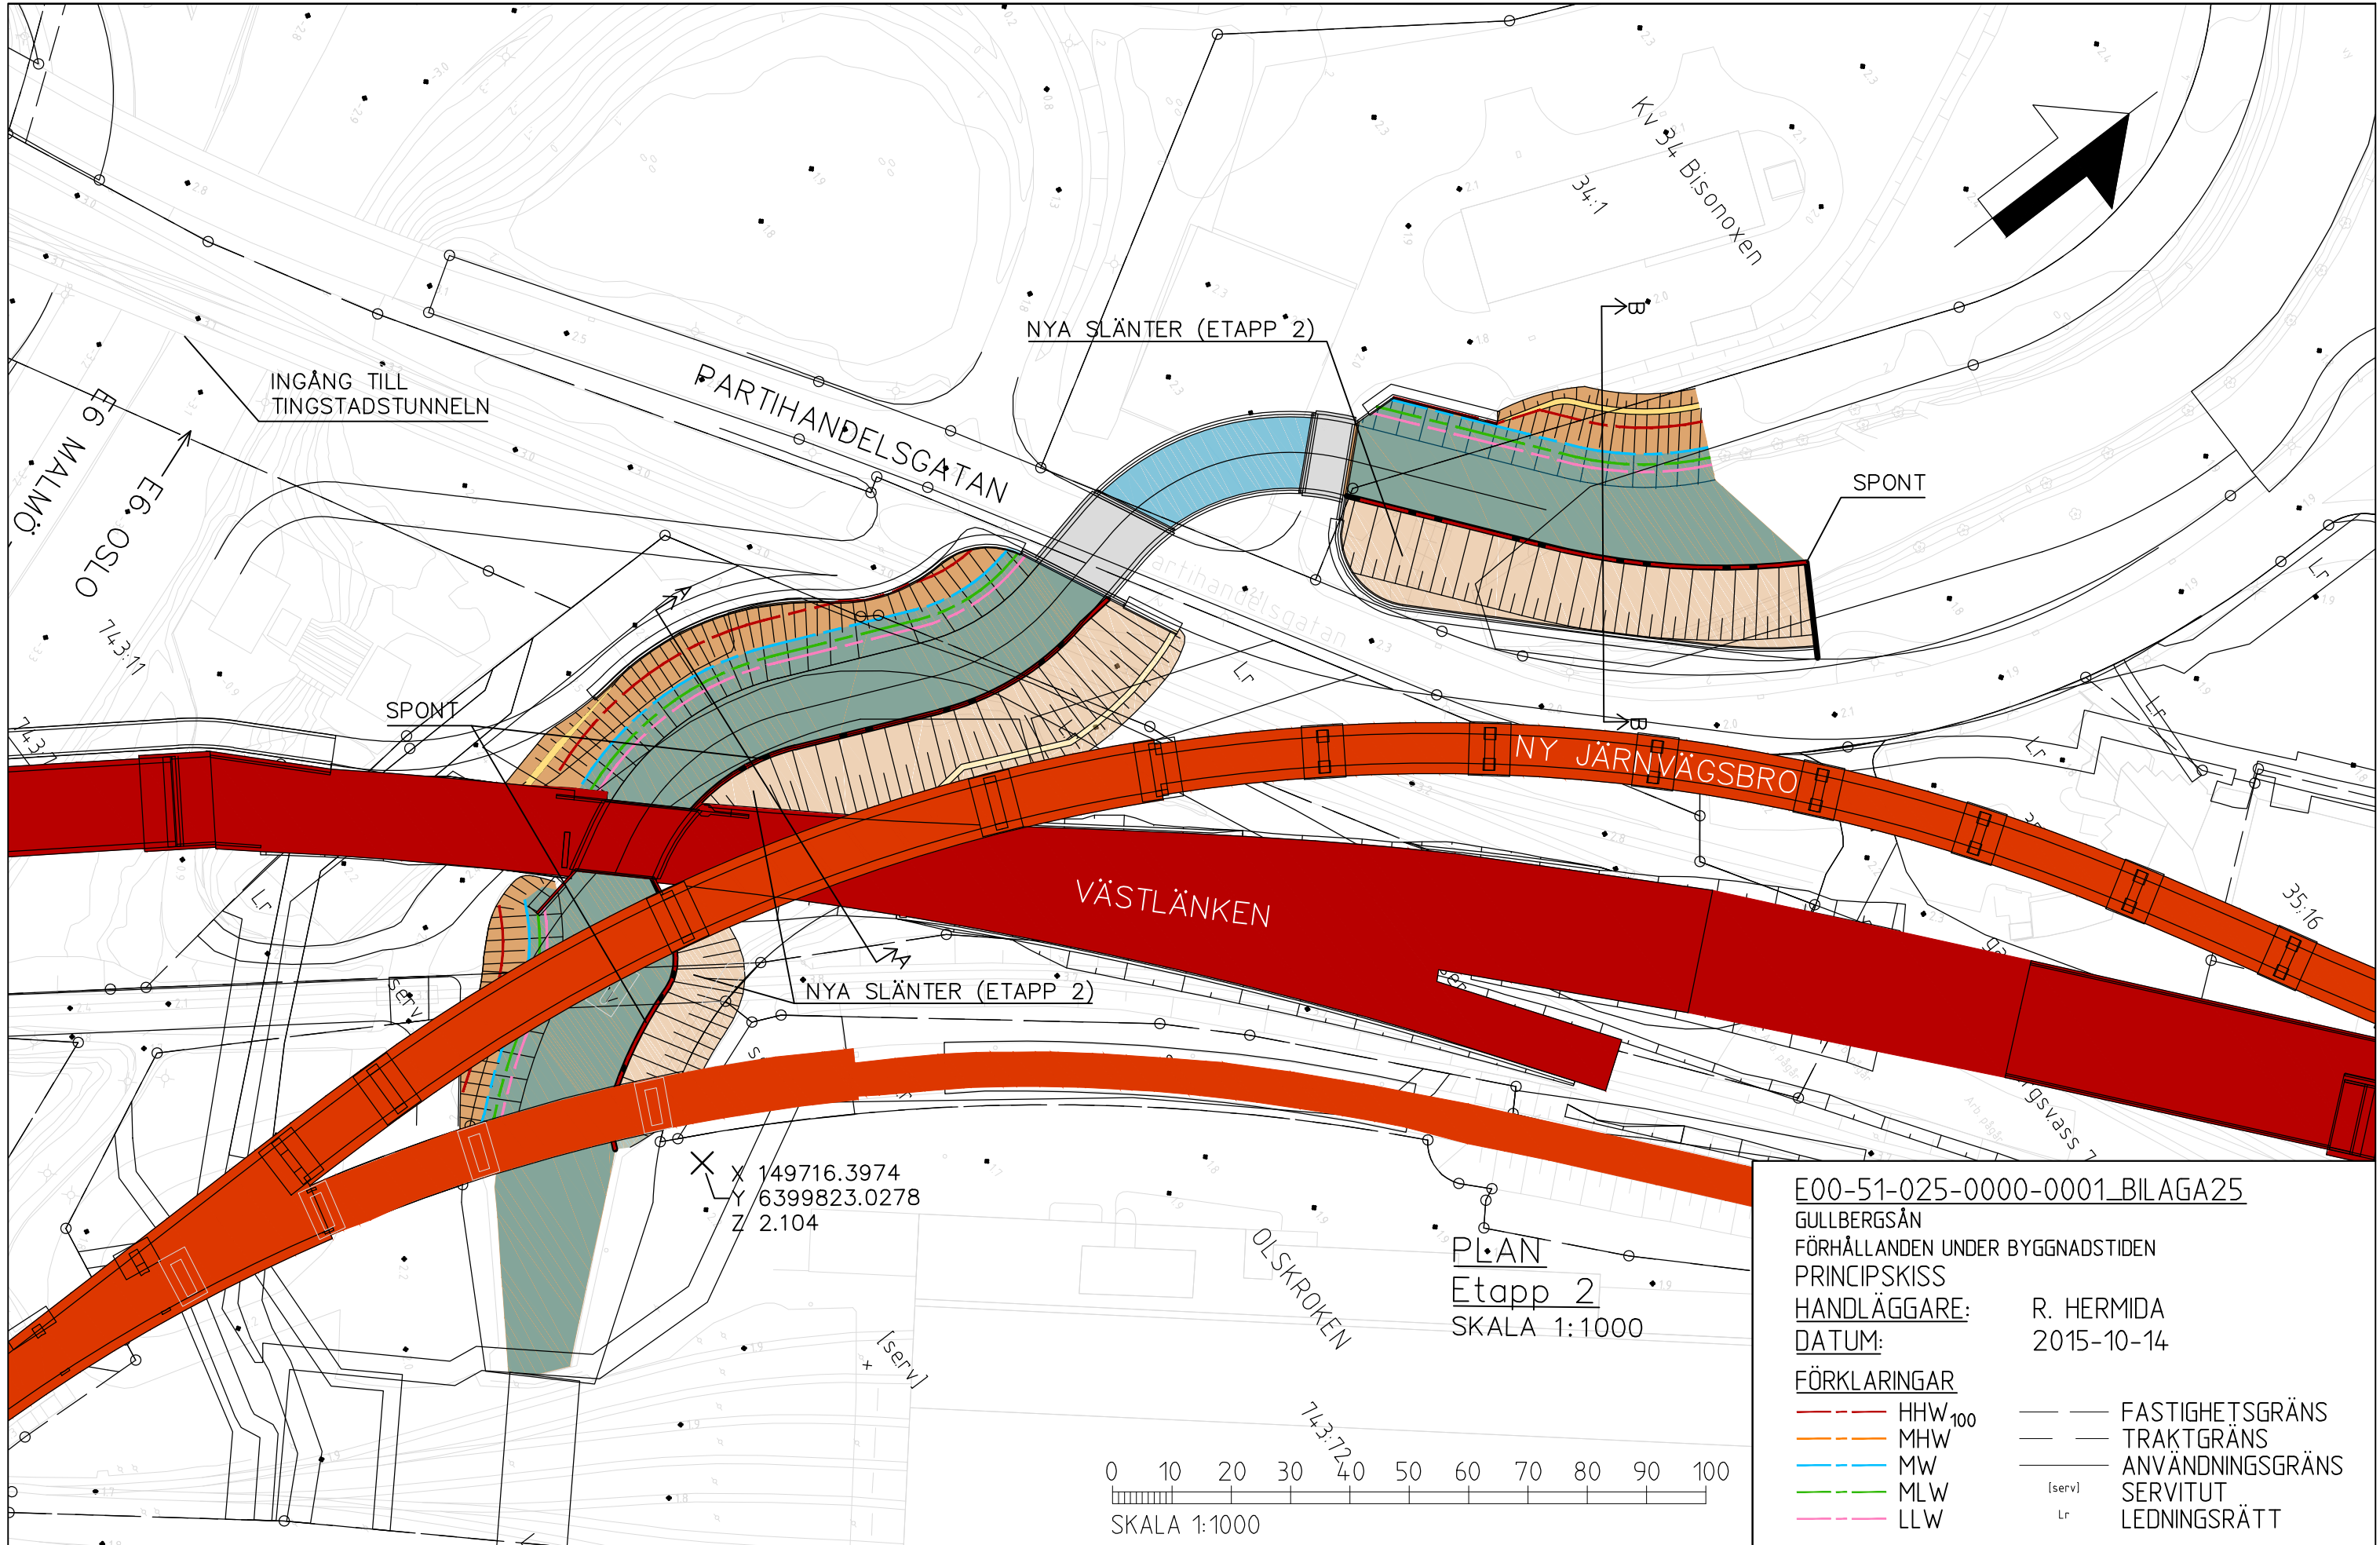

X 149716.3974  
 Y 6399823.0278  
 Z 2.104

PLAN  
 Etapp 2  
 SKALA 1:1000

E00-51-025-0000-0001\_BILAGA25

GULLBERGSÅN  
 FÖRHÅLLANDEN UNDER BYGGNADSTIDEN  
 PRINCIPSKISS

HANLÄGGARE: R. HERMIDA  
 DATUM: 2015-10-14

FÖRKLARINGAR

- |           |                    |           |                  |
|-----------|--------------------|-----------|------------------|
| — — — — — | HHW <sub>100</sub> | — — — — — | FASTIGHETSGRÄNS  |
| — — — — — | MHW                | — — — — — | TRAKTGRÄNS       |
| — — — — — | MW                 | — — — — — | ANVÄNDNINGSGRÄNS |
| — — — — — | MLW                | [serv]    | SERVITUT         |
| — — — — — | LLW                | Lr        | LEDNINGSRÄTT     |

