


TRAFIKVERKET

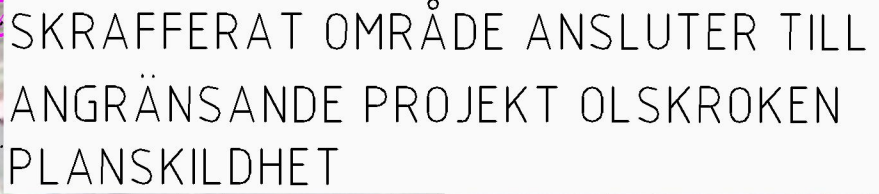

BETECKNINGAR

NYA ANLÄGGNINGAR




PLANERADE OCH OMLAGDA SPÅR,
LÄNGDMÄTNING OCH SPÅRHÖJD
(RÄLSÖVERKANT) I SPÅRMITT

LÄNGDMÄTNING
SERVICE TUNNEL

	DAGVATTENLEDNING MED UTLOPP
	TRYCKLEDNING DAGVATTEN MED UTLOPP
	DRÄNERINGSLEDNING
	TRUMMA

BEFINTLIGA ANLÄGGNINGAR

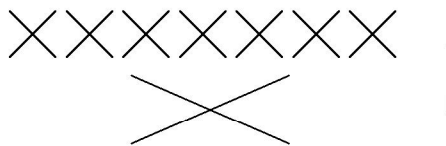


ÖVRIGA GRÄNSER



TRAKTGRANS
FASTIGHETSGRÄNS

KOORDINATSYSTEM
 PLAN: SWREF 99 12 00
 HÖJD: RH 2000

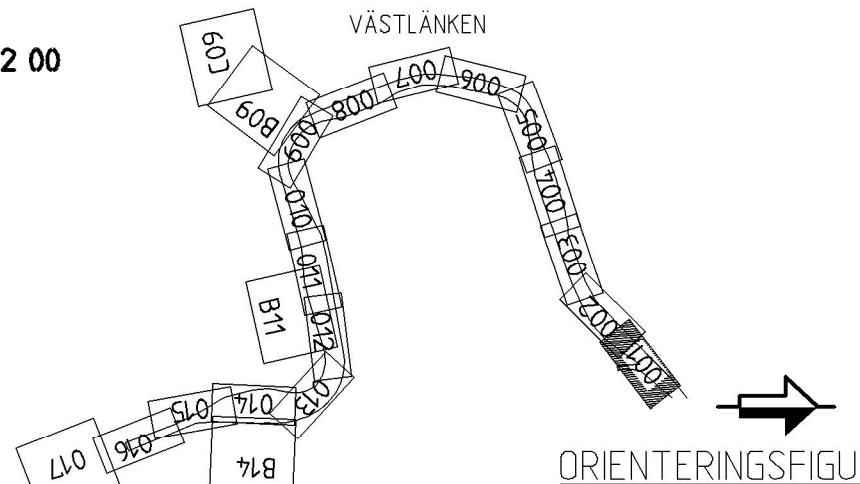


2015-09-01

A	ENL. PM JPSH1-01-043-00_001	2015-04-30	RAMBÖLL / SEN		C.BLIXT
REV	REVIDERINGEN AVSER	DATUM	KONSTRUERAD AV		GRANSKAD AV
 		RITAD/KONSTR RAMBÖLL/SEN		GRANSKAD C.BLIXT	UPPDRAG NR 61601253754-113
		GODKÄND K.AHLBOM		DATUM 2014-08-22	ENTREPRENAD NR JPSH2
	VÄSTLÄNKEN GÖTEBORG, E6 ÖSTER-ALMEDAL ILLUSTRATIONSKARTA		SKEDE JÄRNVÄGSPLAN		
			TEKNIKOMRÅDE TEKNIKÖVERGRIPANDE		
			KM 455+760 - 456+000		SKALA 1:1000
			RITNINGSNR PROJEKT JPSH2-01-114-00		
KONSTRUERAD AV RAMBÖLL / SEN	GODTAGEN AV J JONSSON	FASTSTÄLLD AV -----	DATUM 2014-12-01	FORMAT A3FF	RITNINGSNR FÖRVALTNING BLAD 001
					NÄSTA BL 002
					REVISOR A

view: ?, Drawing: X:\SIBY\Västlänken\99 Projektdatabas\Järnvägsplan\Linjen och anslutningar\01 Sammansatta byggdelar\Ritning\PSH2-01-114-00_001, Drawn by: SENBNU, 2015-04-26 16:09

Denna ritning är Trafikverkets egendom. Allt obehörigt begagnande av ritningen beivras enligt lag.
TRAFIKVERKET

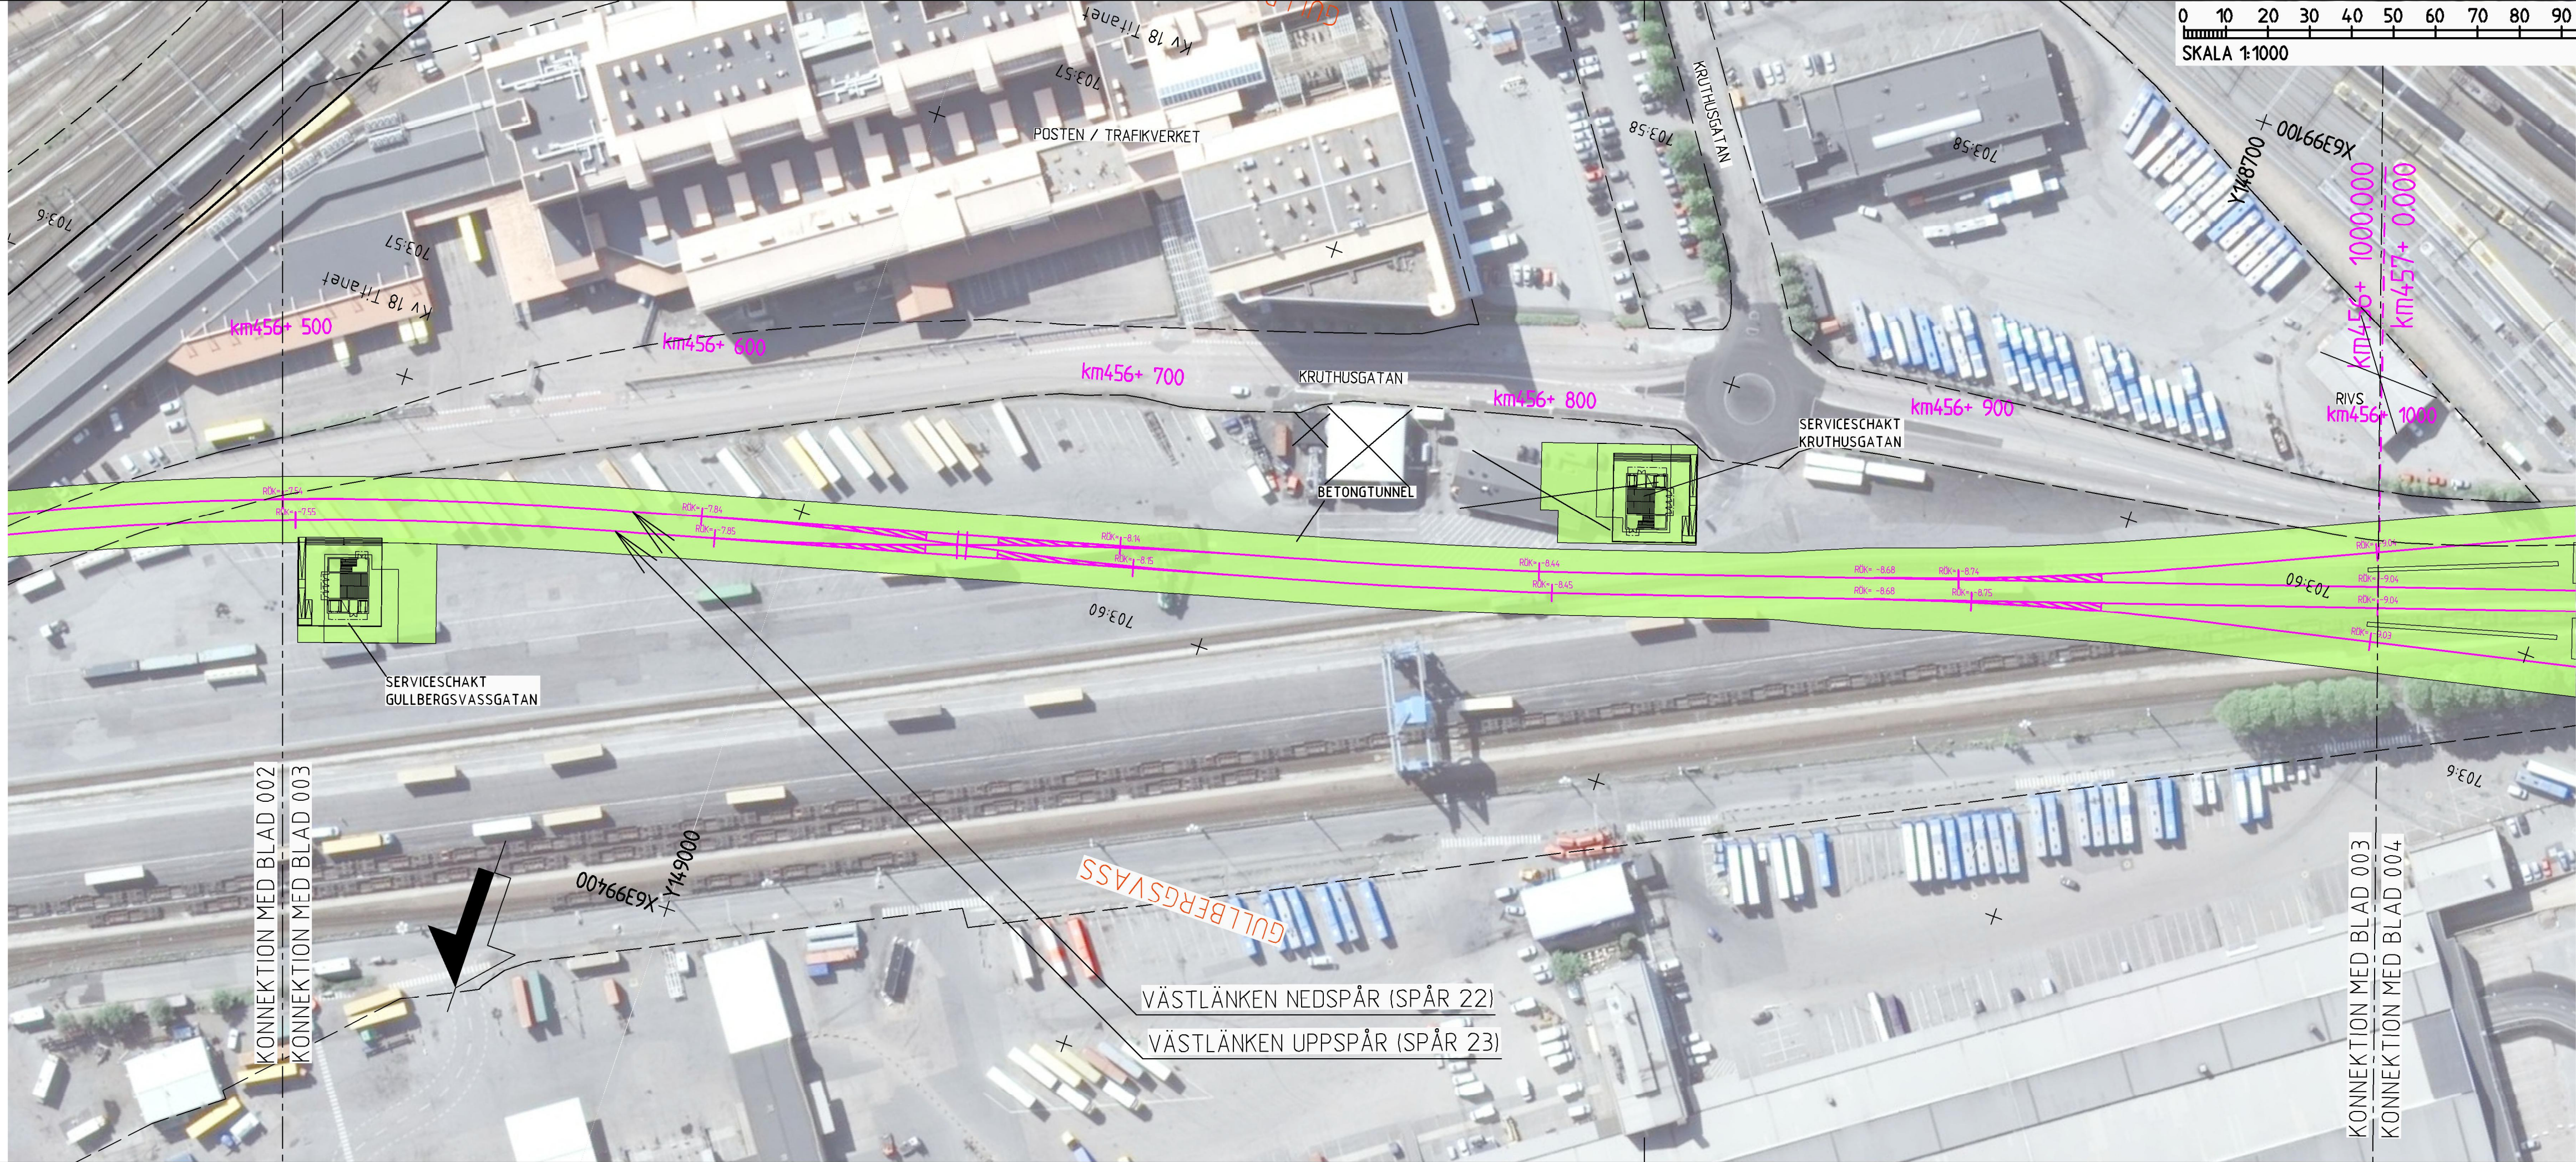

BETECKNINGAR

NYA ANLÄGGNINGAR

km000+ 000
RÖK+ -00.00
0+000

LÄNGDMÄTNING
SERVICE TUNNEL
JORDSLÄNT

- PÅLDAÄCK
- BETONGTUNNEL/
BETONGKONSTRUKTION
- BRO MED PELARSTÖD
OCH BOTTENPLATTA
- BERGTUNNEL
- BETONGTRÅG

- PLANERADE OCH OMLAGDA SPÅR,
LÄNGDMÄTNING OCH SPÅRHÖJD
(RÄLSÖVERKANT) I SPÅRMITT
- TRYCKLEDNING DAGVATTEN
MED UTLOPP
- DRÄNERINGSLEDNING
- TRUMMA


BEFINTLIGA ANLÄGGNINGAR

- SPÅR/VÄGDEL SOM RIVS
- BYGGNAD SOM RIVS

ÖVRIGA GRÄNSER

- TRAKTGRÄNS
- FASTIGHETSGRÄNS

KOORDINATSYSTEM
PLAN: SWEREF 99 12 00
HÖJD: RH 2000

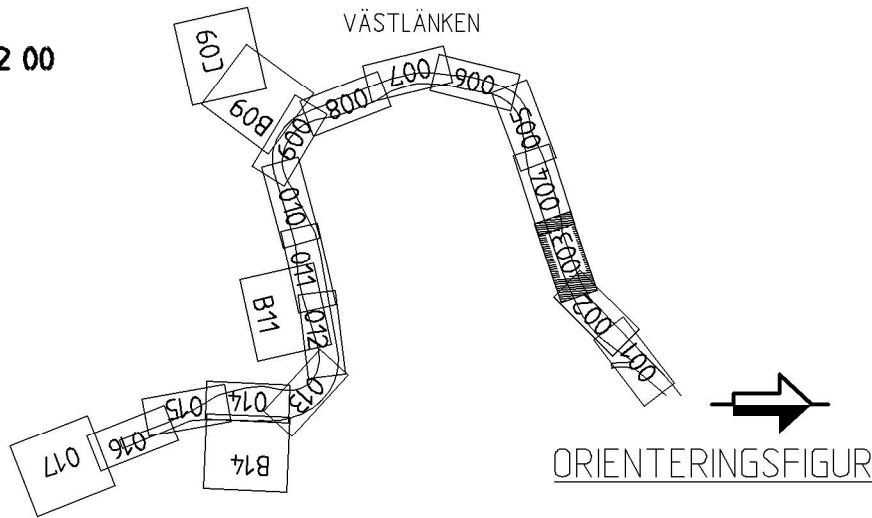

2015-09-01

B	ENL. PM JPSH1-01-043-00_006	2015-08-17	RAMBÖLL / SEN	C.BLIXT
A	ENL. PM JPSH1-01-043-00_001	2015-04-30	RAMBÖLL / SEN	C.BLIXT
REV	REVIDERINGEN AVSER	DATUM	KONSTRUERAD AV	GRANSKAD AV
SWECO RAMBÖLL		RITAD/KONSTR RAMBÖLL/SEN GODKÄND K.AHLBOM	GRANSKAD C.BLIXT DATUM 2014-08-22	UPPDRAG NR 61601253754113 ENTREPRENAD NR JPSH2
TRAFIKVERKET		VÄSTLÄNKEN GÖTEBORG, E6 ÖSTER-ALMEDAL		
ILLUSTRATIONSKARTA		SKEDE JÄRNVÄGSPLAN TEKNIKKOMRÅDE TEKNIKOVERGRIPANDE KM 456+500 - 457+000 RITNINGENS PROJEKT JPSH2-01-114-00 RITNINGENS FÖRVALTNING		
KONSTRUERAD AV RAMBÖLL/SEN	GODTAGEN AV J. JONSSON	FASTSTÄLLD AV -----	DATUM 2014-12-01	FORMAT A3FF
		BLAD 003	NÄSTA BL 004	REV B