


Denna ritning är Trafikverkets egendom. Allt obehörigt begagnande av ritningen beivras enligt lag.
TRAFIKVERKET

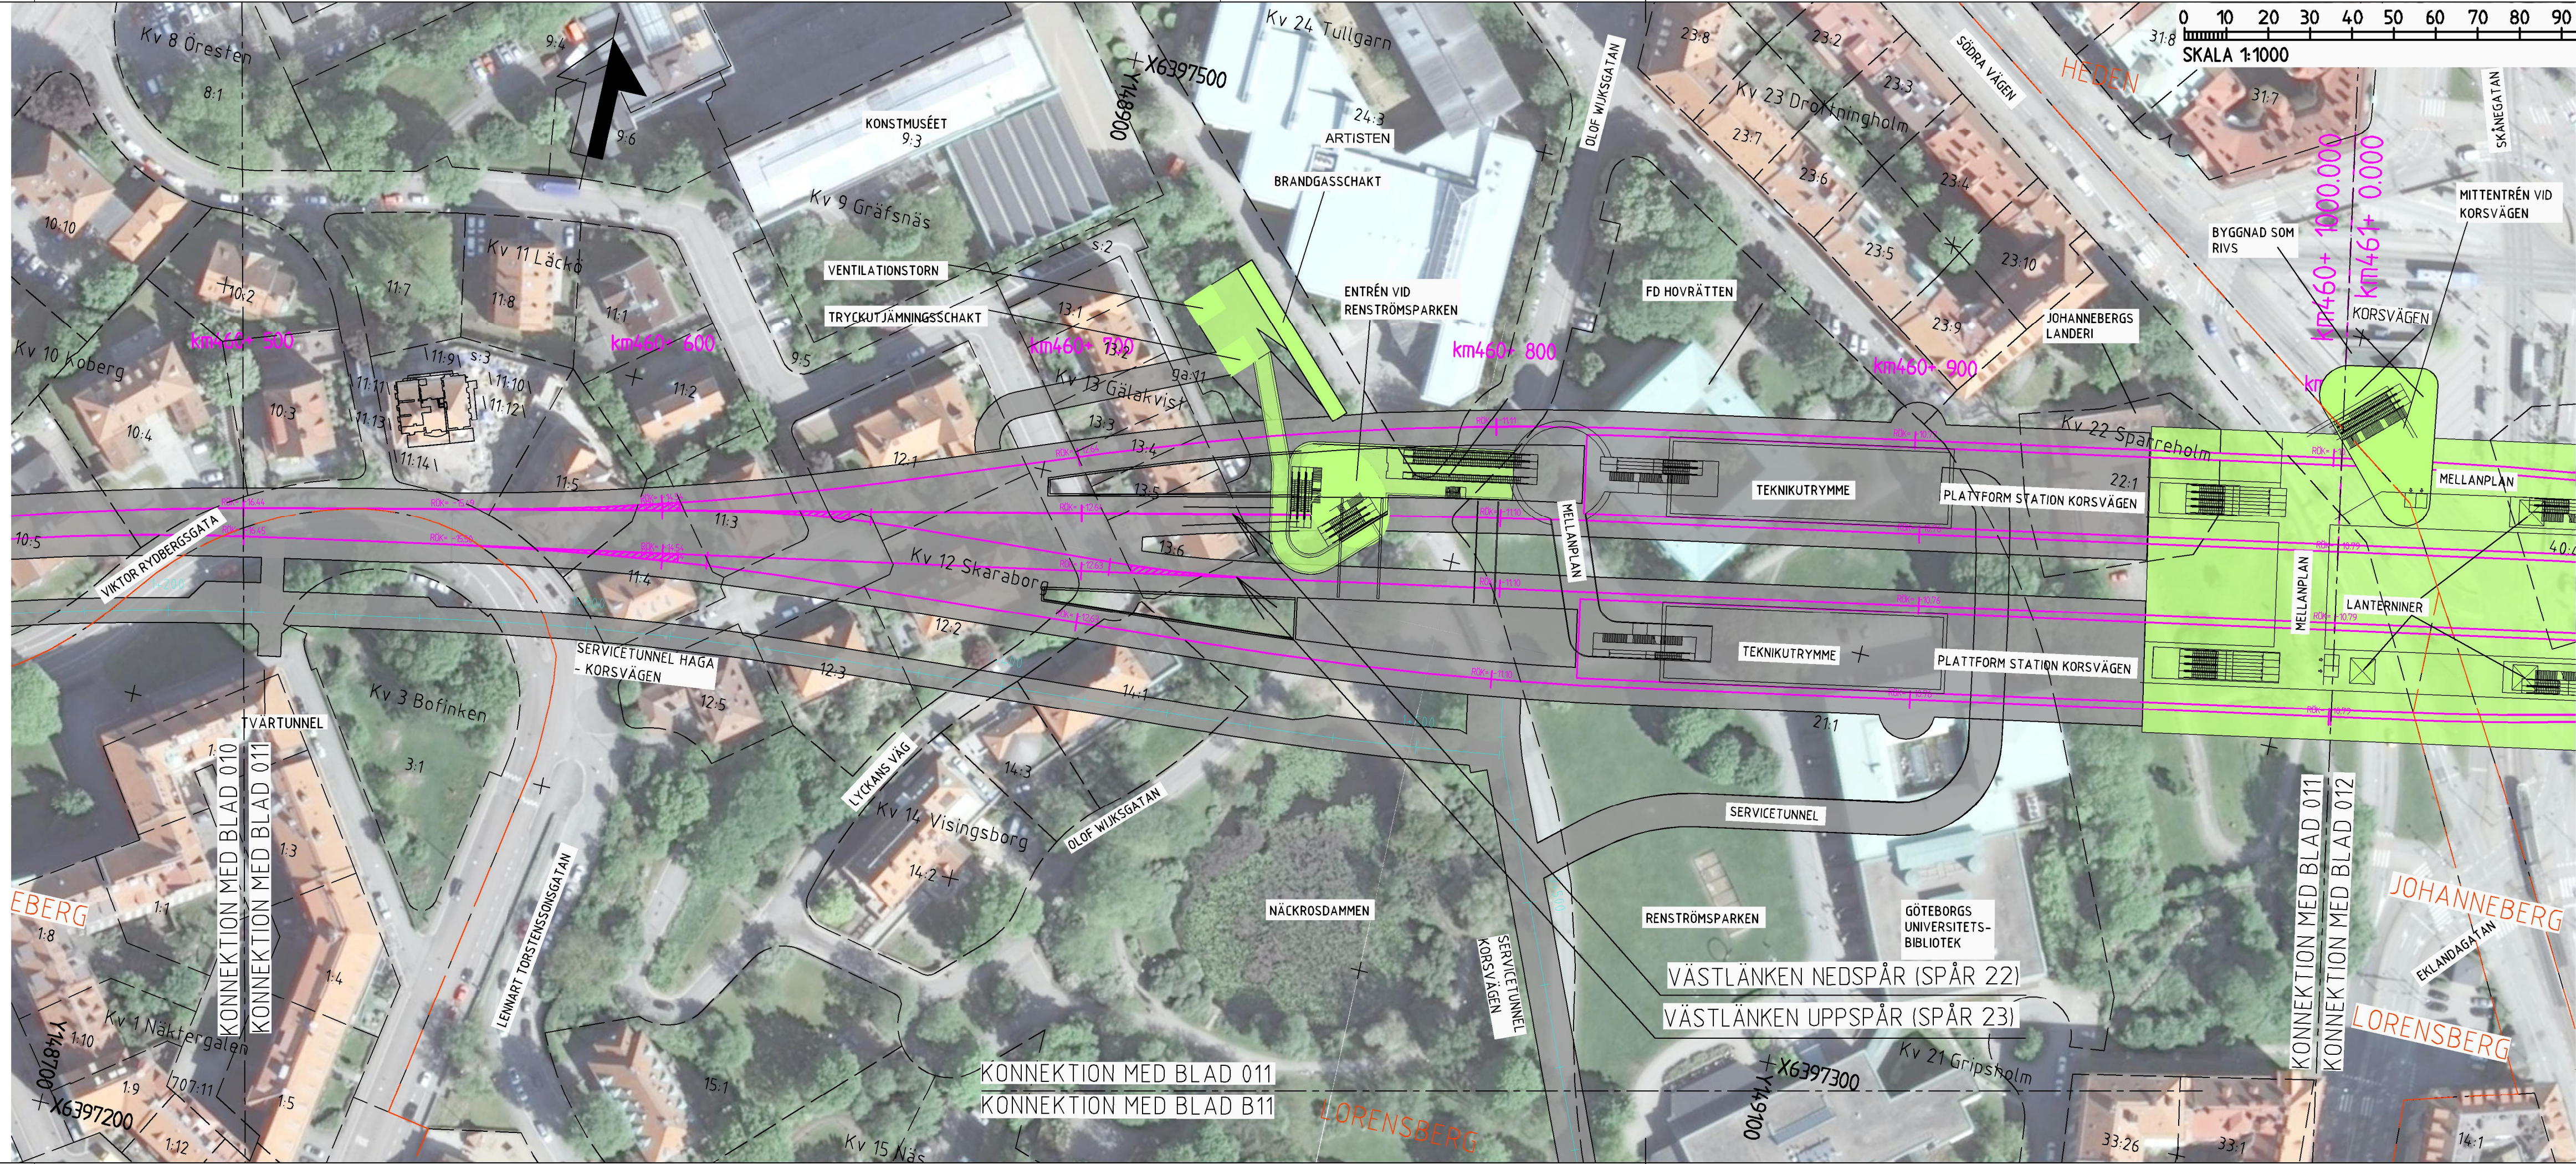

BETECKNINGAR

NYA ANLÄGGNINGAR

km000+ 000

0+000

LÄNGDMÄTNING
SERVICE TUNNEL
JORDSLÄNT

PLANERADE OCH OMLAGDA SPÅR,
LÄNGDMÄTNING OCH SPÅRHÖJD
(RÄLSÖVERKANT) I SPÅRMITT

LÄNGDMÄTNING
SERVICE TUNNEL
JORDSLÄNT

PÅLDAÄCK

BETONGTUNNEL/
BETONGKONSTRUKTION

BRO MED PELARSTÖD
OCH BOTTENPLATTA

BERGTUNNEL

BETONGTRÄG

BEFINTLIGA ANLÄGGNINGAR

SPÅR/VÄGDEL SOM RIVS

BYGGNAD SOM RIVS


ÖVRIGA GRÄNSER

TRAKTGRÄNS
FASTIGHETSGRÄNS

KOORDINATSYSTEM

PLAN: SWEREF 99 12 00


HÖJD: RH 2000

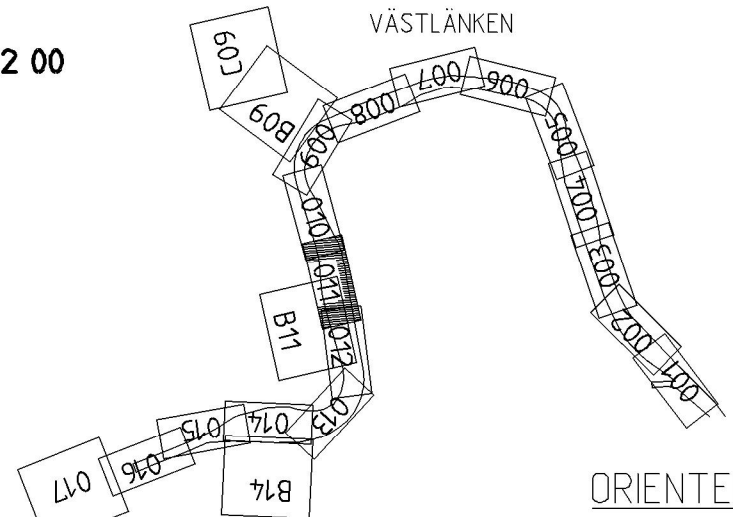


ORIENTERINGSGRÄNS

2015-09-01

SWECO		RAMBÖLL		RITAD/KONSTR RAMBÖLL/SEN		GRANSKAD C.BLIXT		UPPDRAG NR 61601253754 113	
				GODKÄND K.AHLBOM		DATUM 2014-08-22		ENTREPRENAD NR JPSH2	
TRAFIKVERKET		VÄSTLÄNKEN GÖTEBORG, E6 ÖSTER-ALMEDAL				SKED JÄRNVÄGSPLAN			
		ILLUSTRATIONSKARTA				TEKNIKGRÄNS TEKNIKOVERGRIPANDE			
						KM 460+500 - 461+000		SKALA 1:1000	
						RITNINGSNR PROJEKT JPSH2-01-114-00		BAND 604	
						RITNINGSNR FÖRVALTNING		BLAD 011	
								NÄSTA BL 012	
								REV 604	
						</			

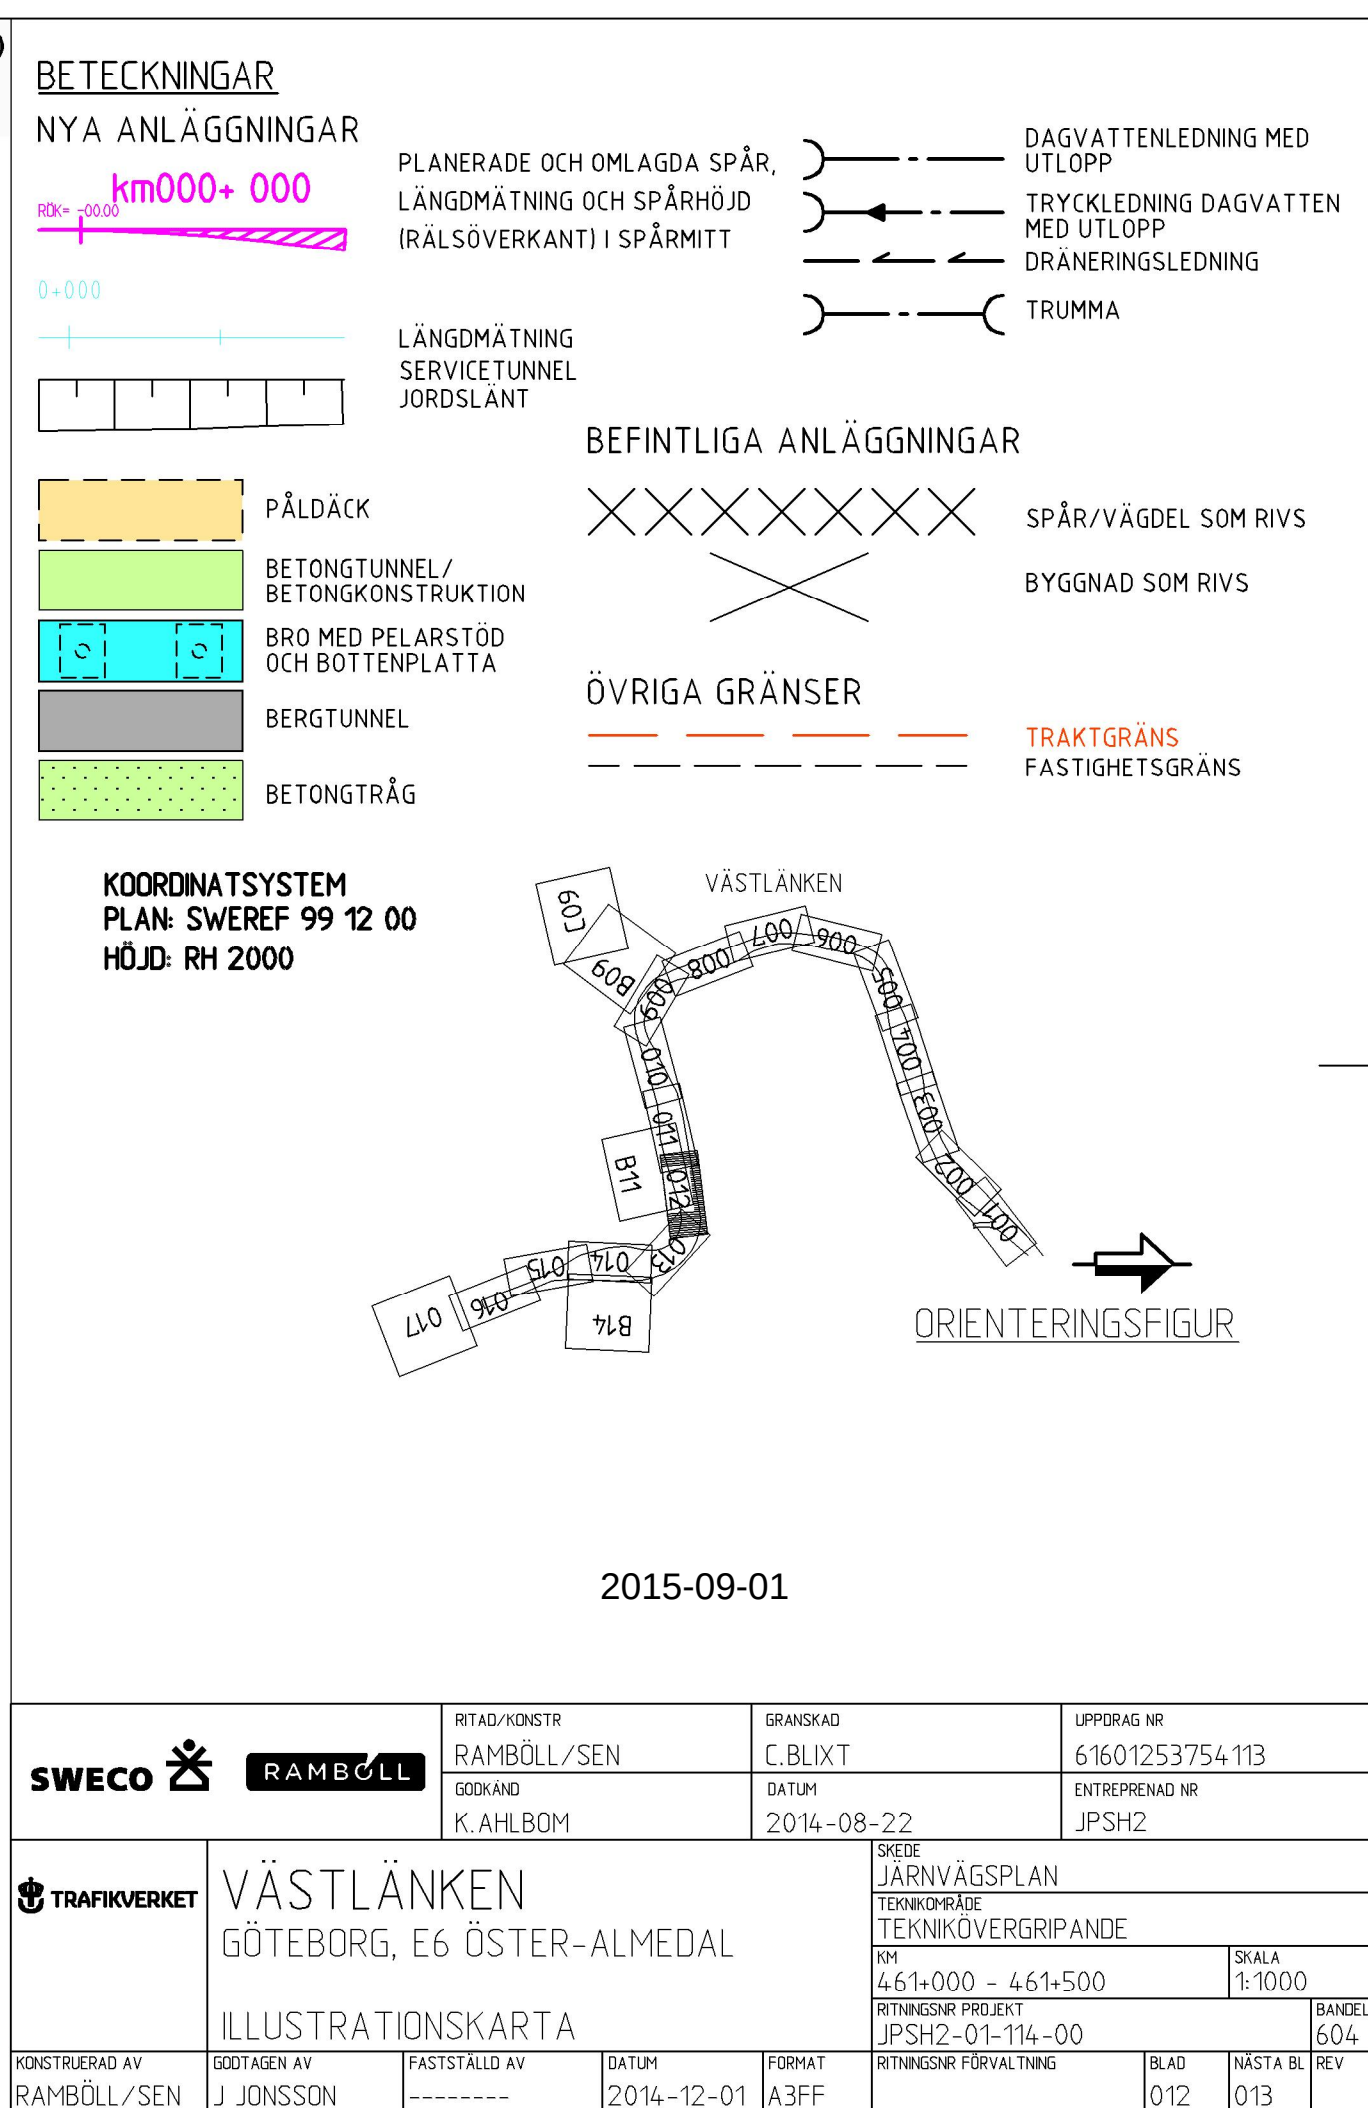

Denna ritning är Trafikverkets egendom. Allt obehörigt begärande av ritningen beivras enligt lag.
TRAFIKVERKET

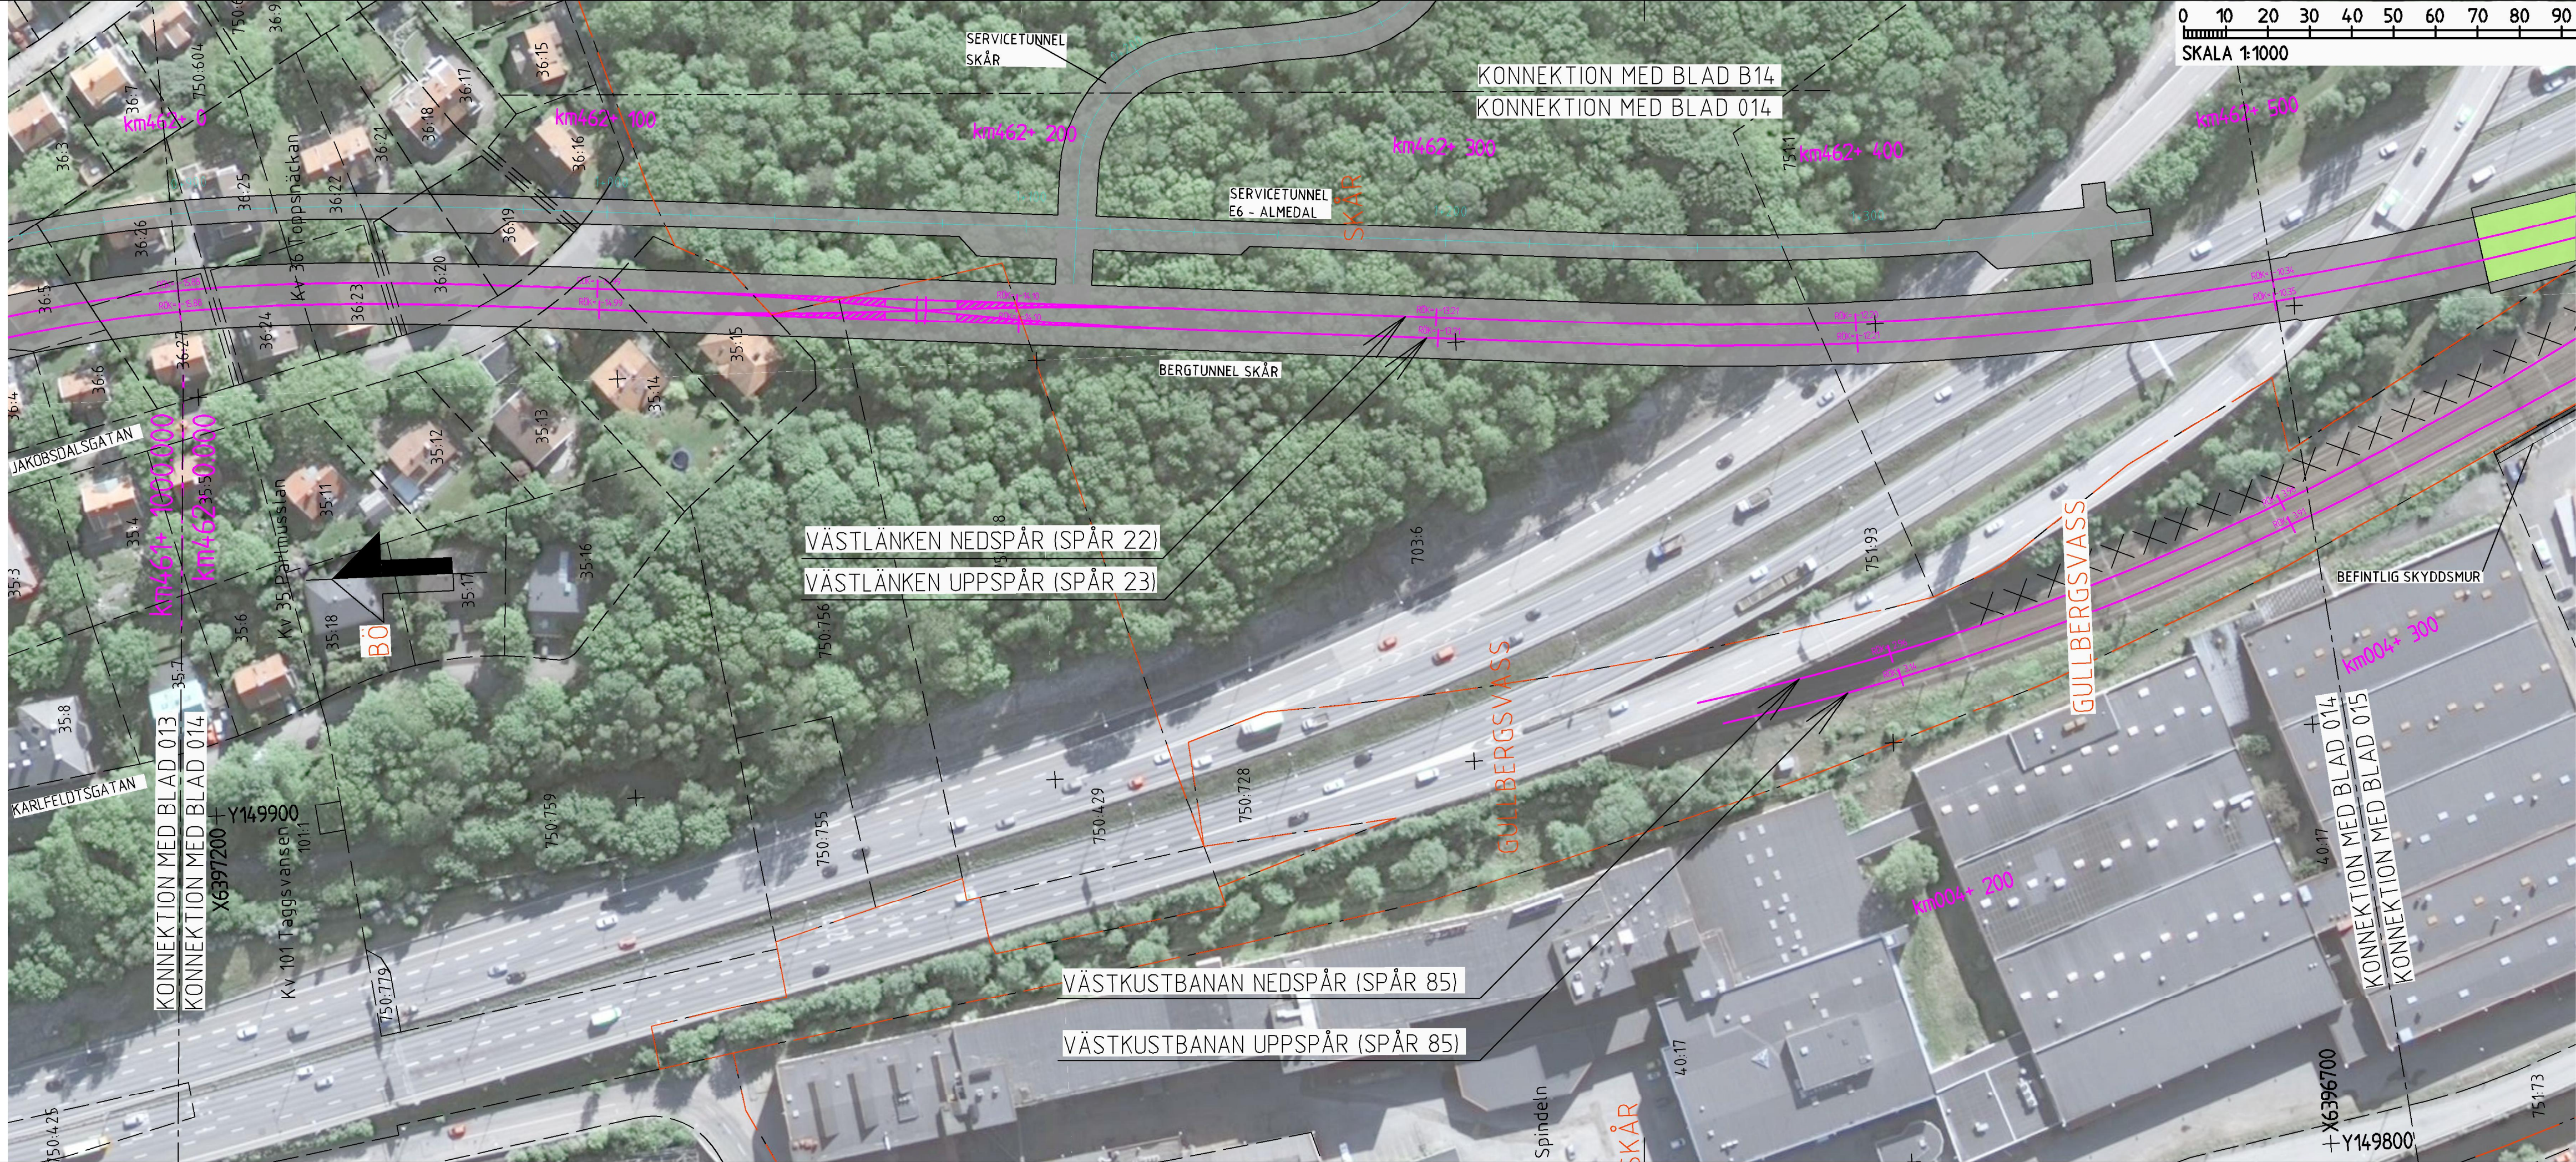

BETECKNINGAR

NYA ANLÄGGNINGAR

km000+ 000
RÖK+ -0.000
0+000

LÄNGDMÄTNING
SERVICE TUNNEL
JORDSLÄNT

- PÅLDAECK
- BETONGTUNNEL/
BETONGKONSTRUKTION
- BRO MED PELARSTÖD
OCH BOTTENPLATTA
- BERGTUNNEL
- BETONGTRÅG

- PLANERADE OCH OMLAGDA SPÅR,
LÄNGDMÄTNING OCH SPÅRHÖJD
(RÄLSÖVERKANT) I SPÅRMITT
- LÄNGDMÄTNING
SERVICE TUNNEL
JORDSLÄNT
- DAGVATTENLEDNING MED
UTLOPP
- TRYCKLEDNING DAGVATTEN
MED UTLOPP
- DRÄNERINGSLEDNING
- TRUMMA

BEFINTLIGA ANLÄGGNINGAR

- SPÅR/VÄGDEL SOM RIVS
- BYGGNAD SOM RIVS

ÖVRIGA GRÄNSER

- TRAKTGRÄNS
- FASTIGHETSGRÄNS

KOORDINATSYSTEM
PLAN: SWEREF 99 12 00
HÖJD: RH 2000



2015-09-01

SWECO	RAMBÖLL	RITAD/KONSTR RAMBÖLL/SEN	GRANSKAD C.BLIXT	UPPDRAG NR 61601253754113
		GODKÄND K.AHLBOM	DATUM 2014-08-22	ENTREPRENAD NR JPSH2
TRAFIKVERKET	VÄSTLÄNKEN GÖTEBORG, E6 ÖSTER-ALMEDAL			SKEDE JÄRNVÄGSPLAN
	ILLUSTRATIONSKARTA			TEKNIKKOMRÅDE TEKNIKOVERGRIPANDE
KONSTRUERAD AV RAMBÖLL/SEN	GÖTTAGEN AV J.JONSSON	FASTSTÄLLD AV -----	DATUM 2014-12-01	FORMAT A3FF
RITNINGENS NR JPSH2-01-114-00		RITNINGENS NR FÖRVALTNING		BLAD 604
BLAD 604		BLAD 014		NÄSTA BL 015
REV 01		REV 01		REV 01