


Denna ritning är Trafikverkets egendom. Allt obehörigt begagnande av ritningen beivras enligt lag.
TRAFIKVERKET

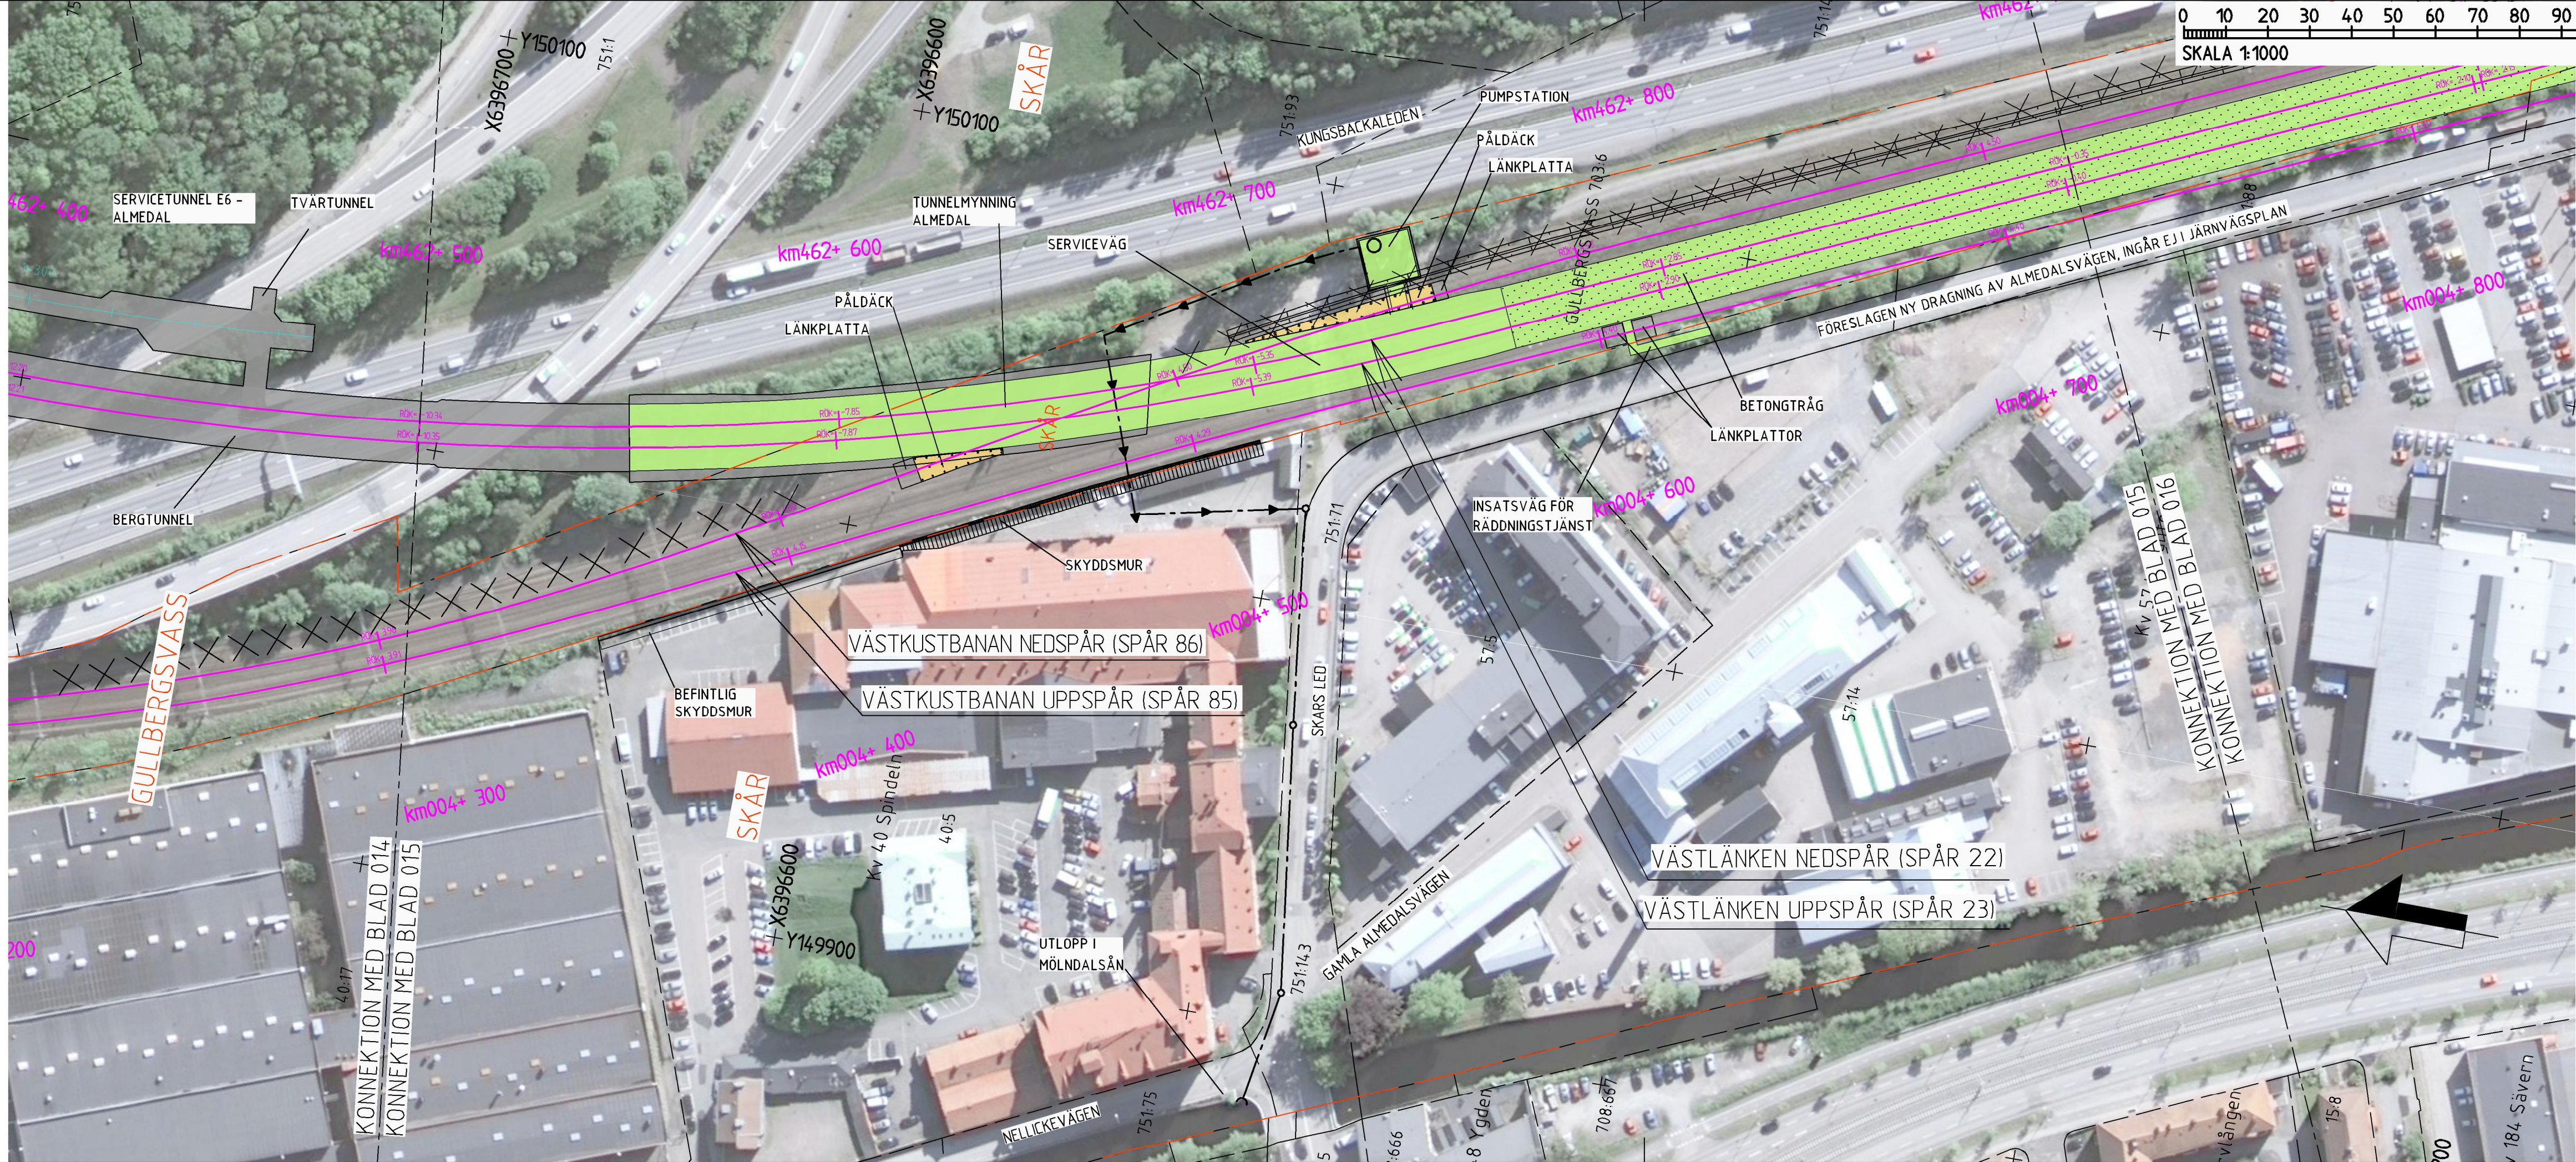

BETECKNINGAR

NYA ANLÄGGNINGAR

km000+ 000
RÖK+ -00.00
0+000

LÄNGDMÄTNING
SERVICE TUNNEL
JORDSLÄNT

PÅLDÄCK
BETONGTUNNEL/
BETONGKONSTRUKTION
BRO MED PELARSTÖD
OCH BOTTENPLATTA
BERGTUNNEL
BETONGTRÅG

PLANERADE OCH OMLAGDA SPÅR,
LÄNGDMÄTNING OCH SPÅRHÖJD
(RÄLSÖVERKANT) I SPÅRMITT

DAGVATTENLEDNING MED
UTLOPP
TRYCKLEDNING DAGVATTEN
MED UTLOPP
DRÄNERINGSLEDNING
TRUMMA


BEFINTLIGA ANLÄGGNINGAR

SPÅR/VÄGDEL SOM RIVS
BYGGNAD SOM RIVS

ÖVRIGA GRÄNSER

TRAKTGRÄNS
FASTIGHETSGRÄNS

KOORDINATSYSTEM
PLAN: SWEREF 99 12 00
HÖJD: RH 2000

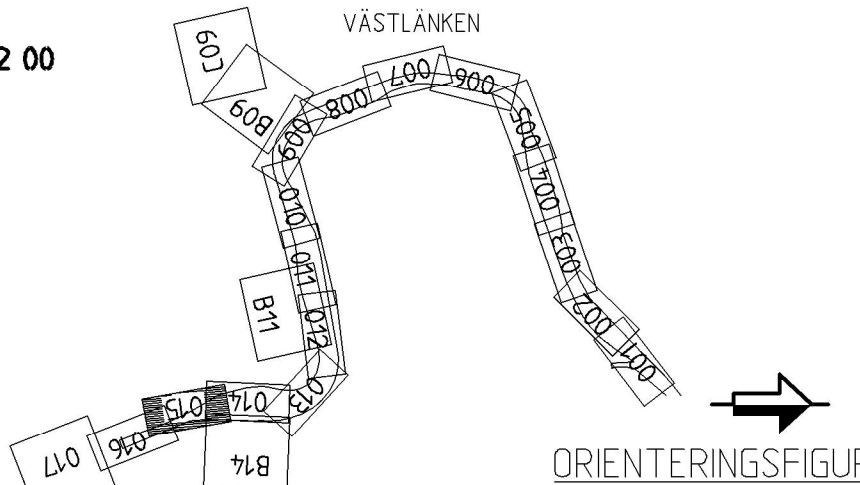

ORIENTERINGSFIGUR

2015-09-01

SWECO

RAMBÖLL

RITAD/KONSTR
RAMBÖLL/SEN
GODKÄND
K. AHLBOM

GRANSKAD
C. BLIXT
DATUM
2014-08-22

UPPDRAG NR
61601253754113
ENTREPRENAD NR
JPSH2

TRAFIKVERKET

VÄSTLÄNKEN
GÖTEBORG, E6 ÖSTER-ALMEDAL

ILLUSTRATIONSKARTA

KONSTRUERAD AV
RAMBÖLL/SEN

GODTAGEN AV
J. JONSSON

FASTSTÄLLD AV


DATUM
2014-12-01

FORMAT
A3FF

SKED
JÄRNVÄGSPLAN
TEKNIKRÅDE
TEKNIKOVERGRIPANDE
KM
462+500 - 462+900
RITNINGENS PROJEKT
JPSH2-01-114-00
RITNINGENS FÖRVALTNING



SKALA
1:1000
BAND
604
BLAD
015
NÄSTA BL
016
REV

Denna ritning är Trafikverkets egendom. Allt obehörigt begagnande av ritningen beivras enligt lag.
TRAFIKVERKET

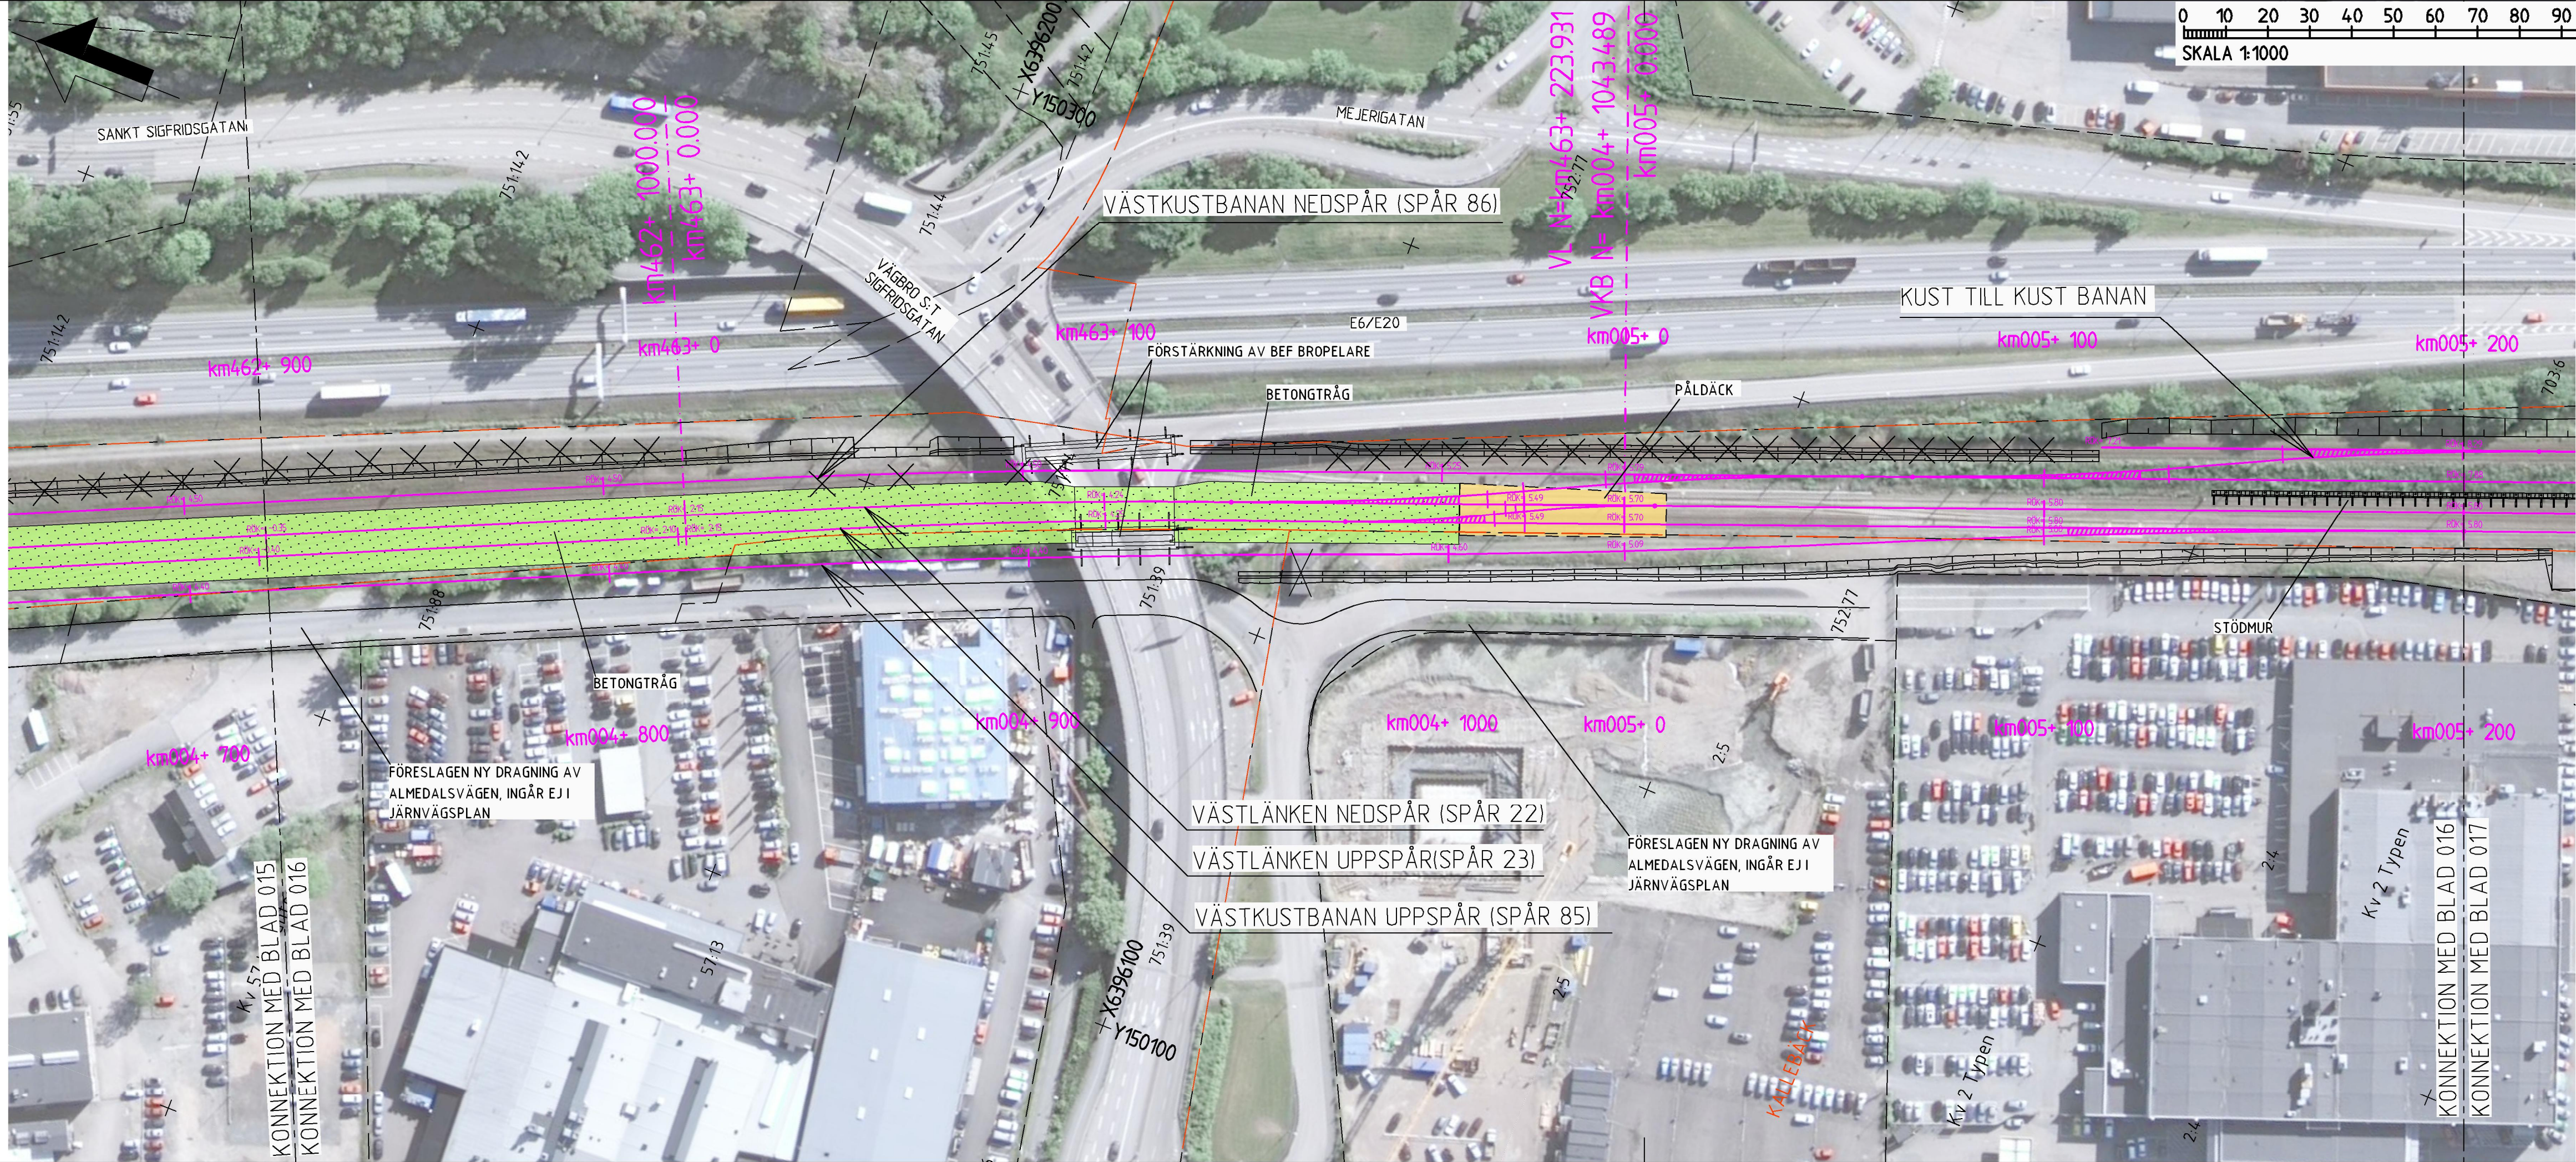


BETECKNINGAR

NYA ANLÄGGNINGAR

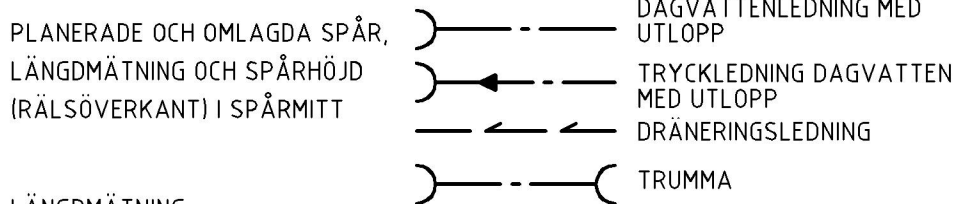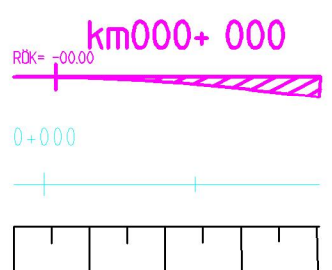


BEFINTLIGA ANLÄGGNINGAR

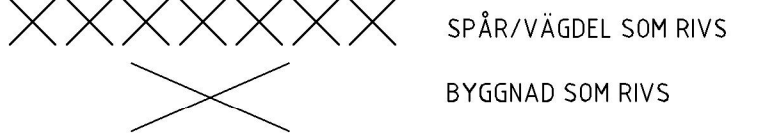

ÖVRIGA GRÄNSER



KOORDINATSYSTEM
PLAN: SWEREF 99 12 00
HÖJD: RH 2000

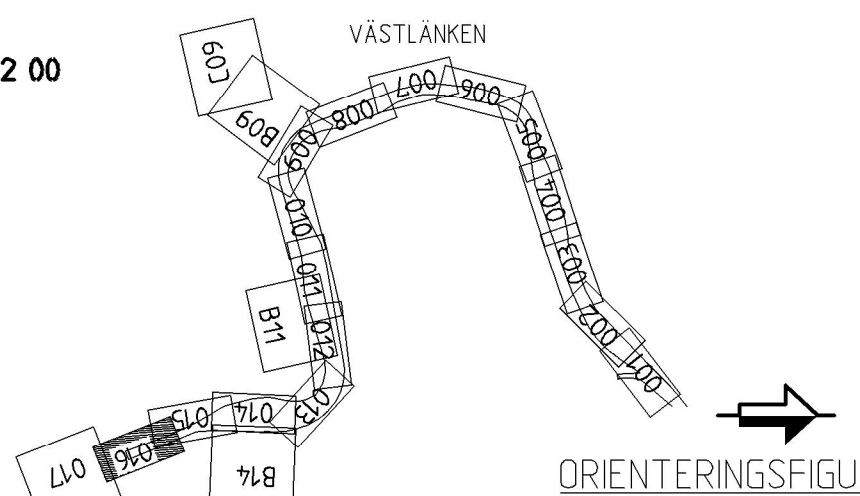

SWECO 		RITAD/KONSTR RAMBÖLL/SEN		GRANSKAD C.BLIXT		UPPDRAG NR 61601253754113	
GODKÄND K.AHLBOM		DATUM 2014-08-22		ENTREPRENAD NR JPSH2			
TRAFIKVERKET		VÄSTLÄNKEN GÖTEBORG, E6 ÖSTER-ALMEDAL		SKED JÄRNVÄGSPLAN TEKNIKOMRÅDE TEKNIKOVERGRIPANDE KM 462+900 - 005+200		SKALA 1:1000	
ILLUSTRATIONSKARTA		RITNINGENS NR JPSH2-01-114-00		RITNINGENS NR FÖRVALTNING		BLAD 016	
KONSTRUERAD AV RAMBÖLL/SEN		GODTAGEN AV J.JONSSON		FASTSTÄLLD AV -----		DATUM 2014-12-01	
						FORMAT A3FF	
						NÄSTA BL 017	
						REV 604	

