


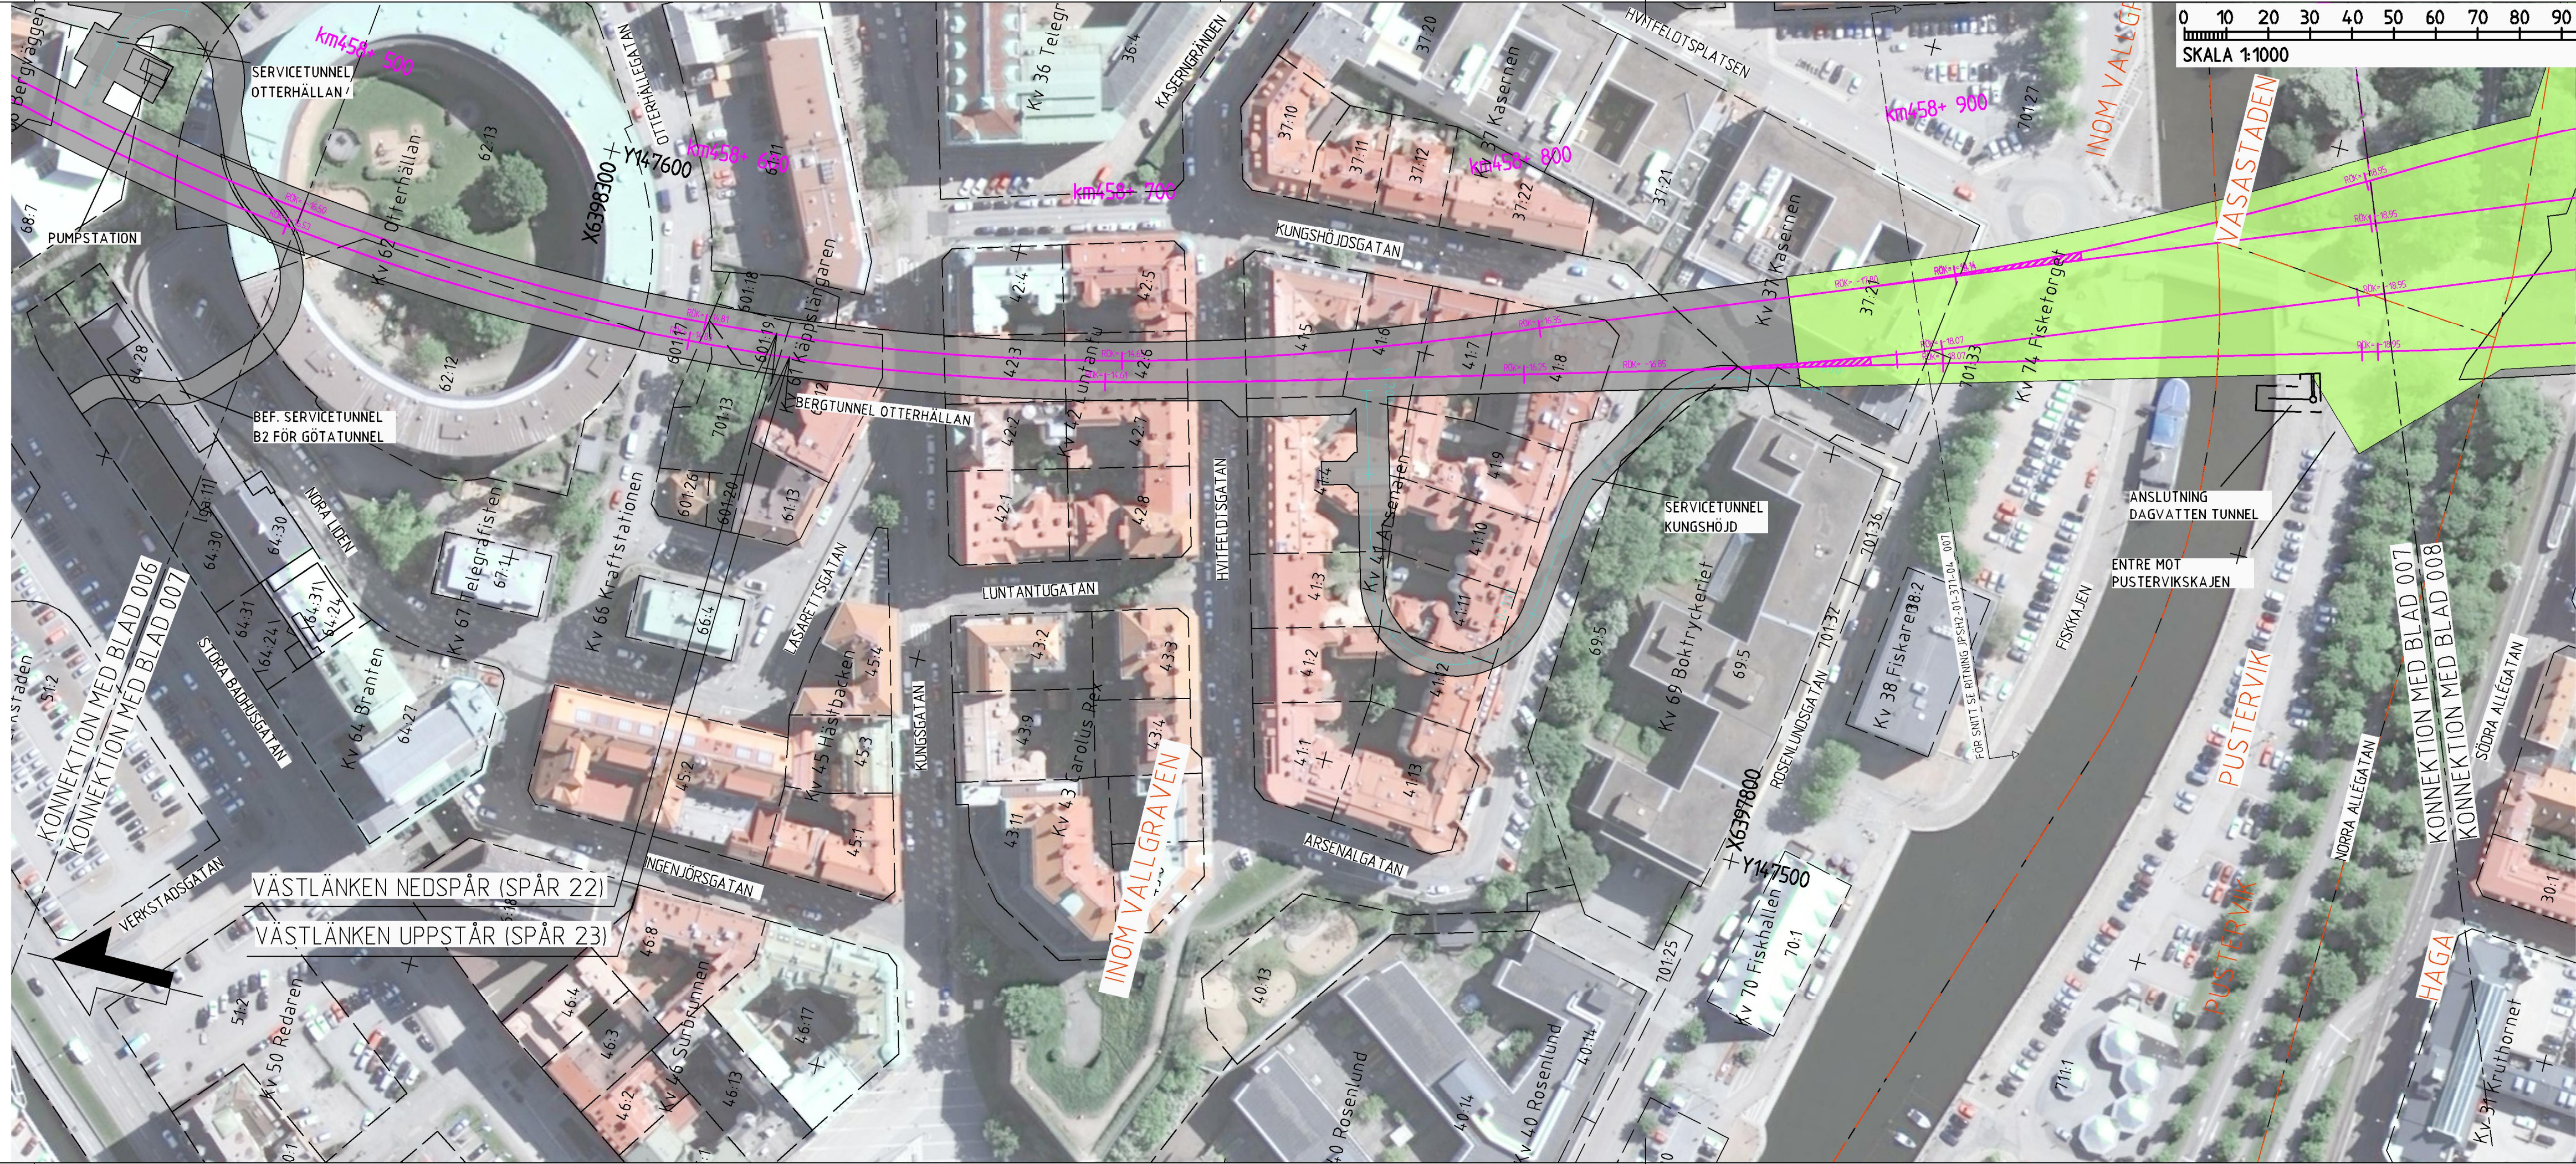


Denna ritning är Trafikverkets egendom. Allt obehörigt begagnande av ritningen beivras enligt lag.

TRAFIKVERKET



BETECKNINGAR

NYA ANLÄGGNINGAR

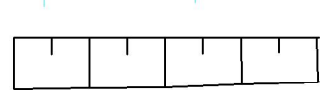

PLANERADE OCH OMLAGDA SPÅR,
LÄNGDMÄTNING OCH SPÅRHÖJD
(RÄLSÖVERKANT) I SPÅRMITT

LÄNGDMÄT
SERVICE TU
JORDSLÄNT

BEFINTLIGA ANLÄGGNINGAR




~~BYGGNAD SUM RIVS~~

ÖVRIGA GRÄNSER



DAGVATTENLEDNING MED
UTLOPP
TRYCKLEDNING DAGVATT
MED UTLOPP
DRÄNERINGSLEDNING
TRUMMA

KOORDINATSYSTEM
 PLAN: SWEREF 99 12 00
 HÖJD: RH 2000

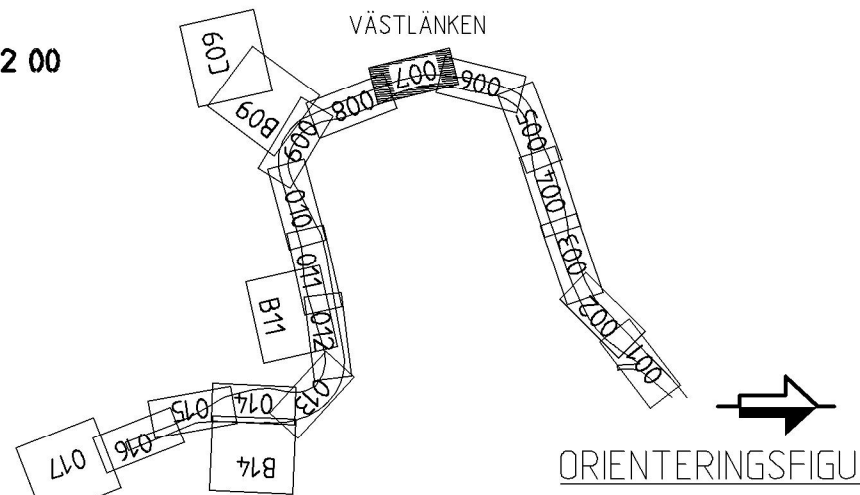

2015-09-01

A	ENL. PM JPSH1-01-043-00_001	2015-04-30	RAMBÖLL / SEN		C.BLIXT
EV	REVIDERINGEN AVSER	DATUM	KONSTRUERAD AV		GRANSKAD AV
 		RITAD/KONSTR RAMBÖLL/SEN		GRANSKAD C.BLIXT	
GODKÄND K.AHLBOM		DATUM 2014-08-22		UPPDRAG NR 61601253754113	
		VÄSTLÄNKEN GÖTEBORG, E6 ÖSTER-ALMEDAL ILLUSTRATIONSKARTA		SKEDJE JÄRNVÄGSPLAN TEKNIKOMRÅDE TEKNIKÖVERGRIPANDE	
KONSTRUERAD AV		GODTAGEN AV		SKALA	
RAMBÖLL/SEN		J JONSSON		1:1000	
FASTSTÄLLD AV		DATUM		RITNINGENS NR	
-----		2014-12-01		PROJEKT	
FORMAT		RITNINGENS NR FÖRVALTNING		BLAD	
A3FF				007	
				NÄSTA BL	
				008	

View: ?, Drawing: X:\SHB\Västälken\99 Projektdatabas\Järnvägsplan\Linjen och anslutningar\01 Sammansatta bygghetar\Rifning\JPS42-01-114-00-007, Drawn by: SENBNU, 2015-04-26 16:27