


Denna ritning är Trafikverkets egendom. Allt obehörigt begagnande av ritningen beivras enligt lag.
TRAFIKVERKET

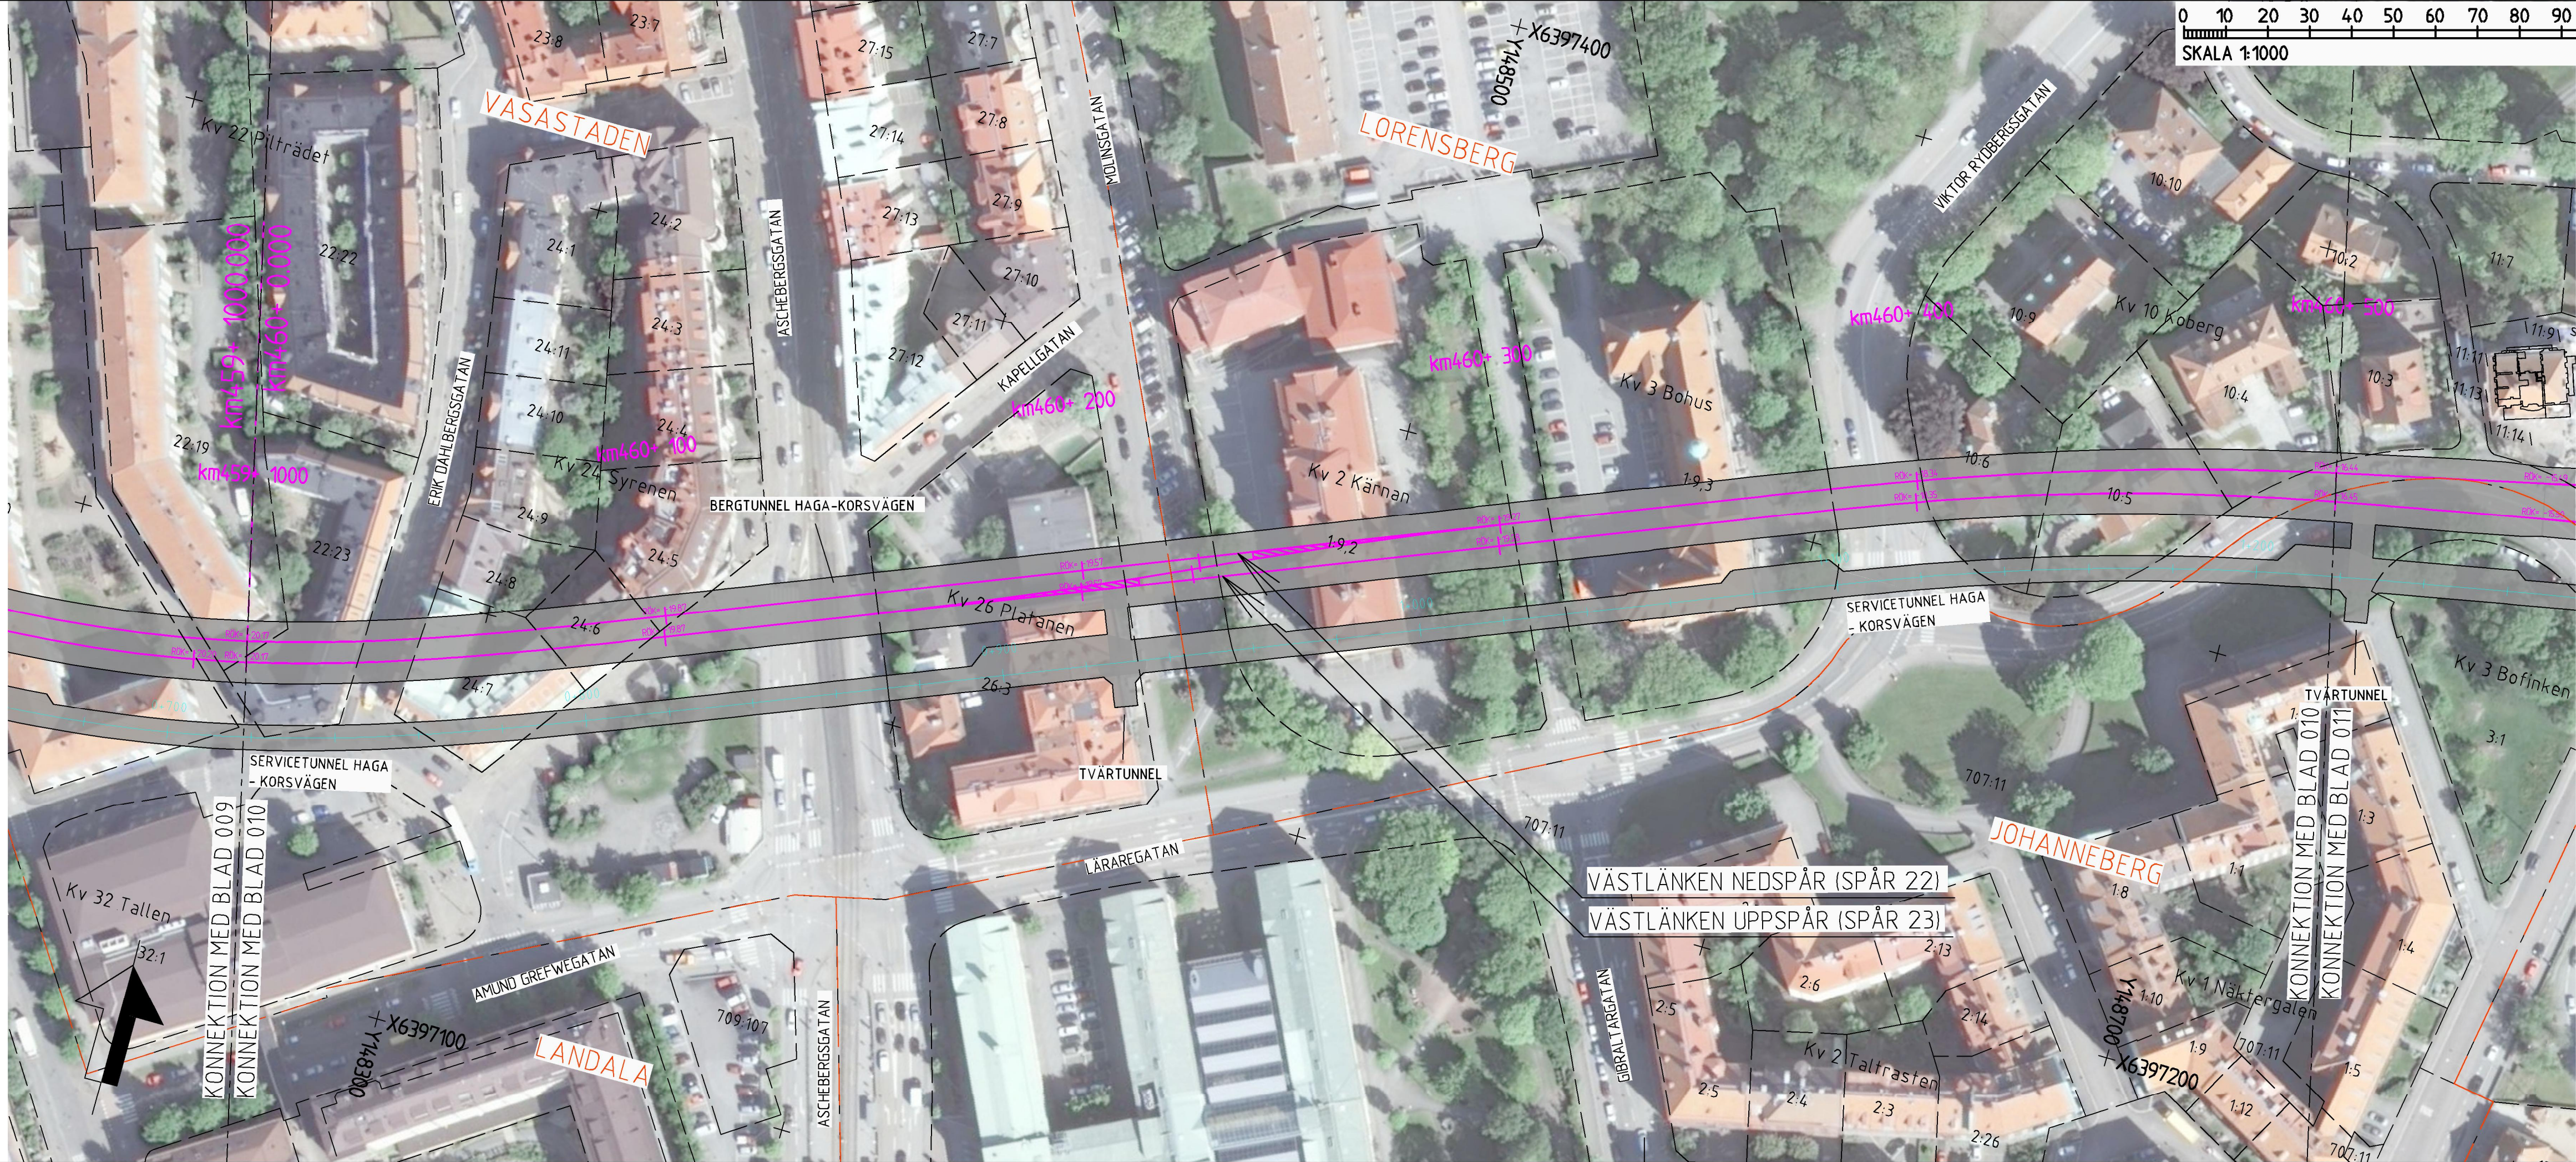

BETECKNINGAR

NYA ANLÄGGNINGAR

km000+ 000
RÖK= +00.00
0+000

LÄNGDMÄTNING
SERVICE TUNNEL
JORDSLÄNT

- PÅLDAÄCK
- BETONGTUNNEL/
BETONGKONSTRUKTION
- BRO MED PELARSTÖD
OCH BOTTENPLATTA
- BERGTUNNEL
- BETONGTRÄG

- PLANERADE OCH OMLAGDA SPÅR,
LÄNGDMÄTNING OCH SPÅRHÖJD
(RÄLSÖVERKANT) I SPÅRMITT
- DAGVATTENLEDNING MED
UTLOPP
- TRYCKLEDNING DAGVATTEN
MED UTLOPP
- DRÄNERINGSLEDNING
- TRUMMA


BEFINTLIGA ANLÄGGNINGAR

- SPÅR/VÄGDEL SOM RIVS
- BYGGNAD SOM RIVS

ÖVRIGA GRÄNSER

- TRAKTGRÄNS
- FASTIGHETSGRÄNS

KOORDINATSYSTEM
PLAN: SWEREF 99 12 00
HÖJD: RH 2000

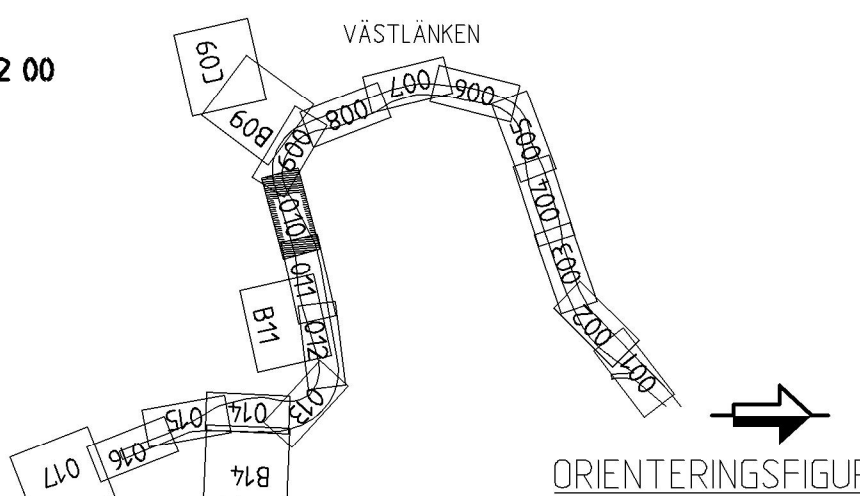

2015-09-01

SWECO		RAMBÖLL	RITAD/KONSTR	GRANSKAD	UPPDRAK NR	
			RAMBÖLL/SEN	C.BLIXT	61601253754113	
TRAFIKVERKET		VÄSTLÄNKEN GÖTEBORG, E6 ÖSTER-ALMEDAL	GODKÄND	DATUM	ENTREPRENAD NR	
			K.AHLBOM	2014-08-22	JPSH2	
ILLUSTRATIONSKARTA			SKEDE			
			JÄRNVÄGSPLAN			
			TEKNIKOMRÅDE			
			TEKNIKÖVERGRIPANDE			
			RM 460+000 - 460+500		SKALA 1:1000	
			RITNINGSNR PROJEKT JPSH2-01-114-00		BAND 604	
			RITNINGSNR FÖRVALTNING		BLAD 010	NÄSTA BL 011