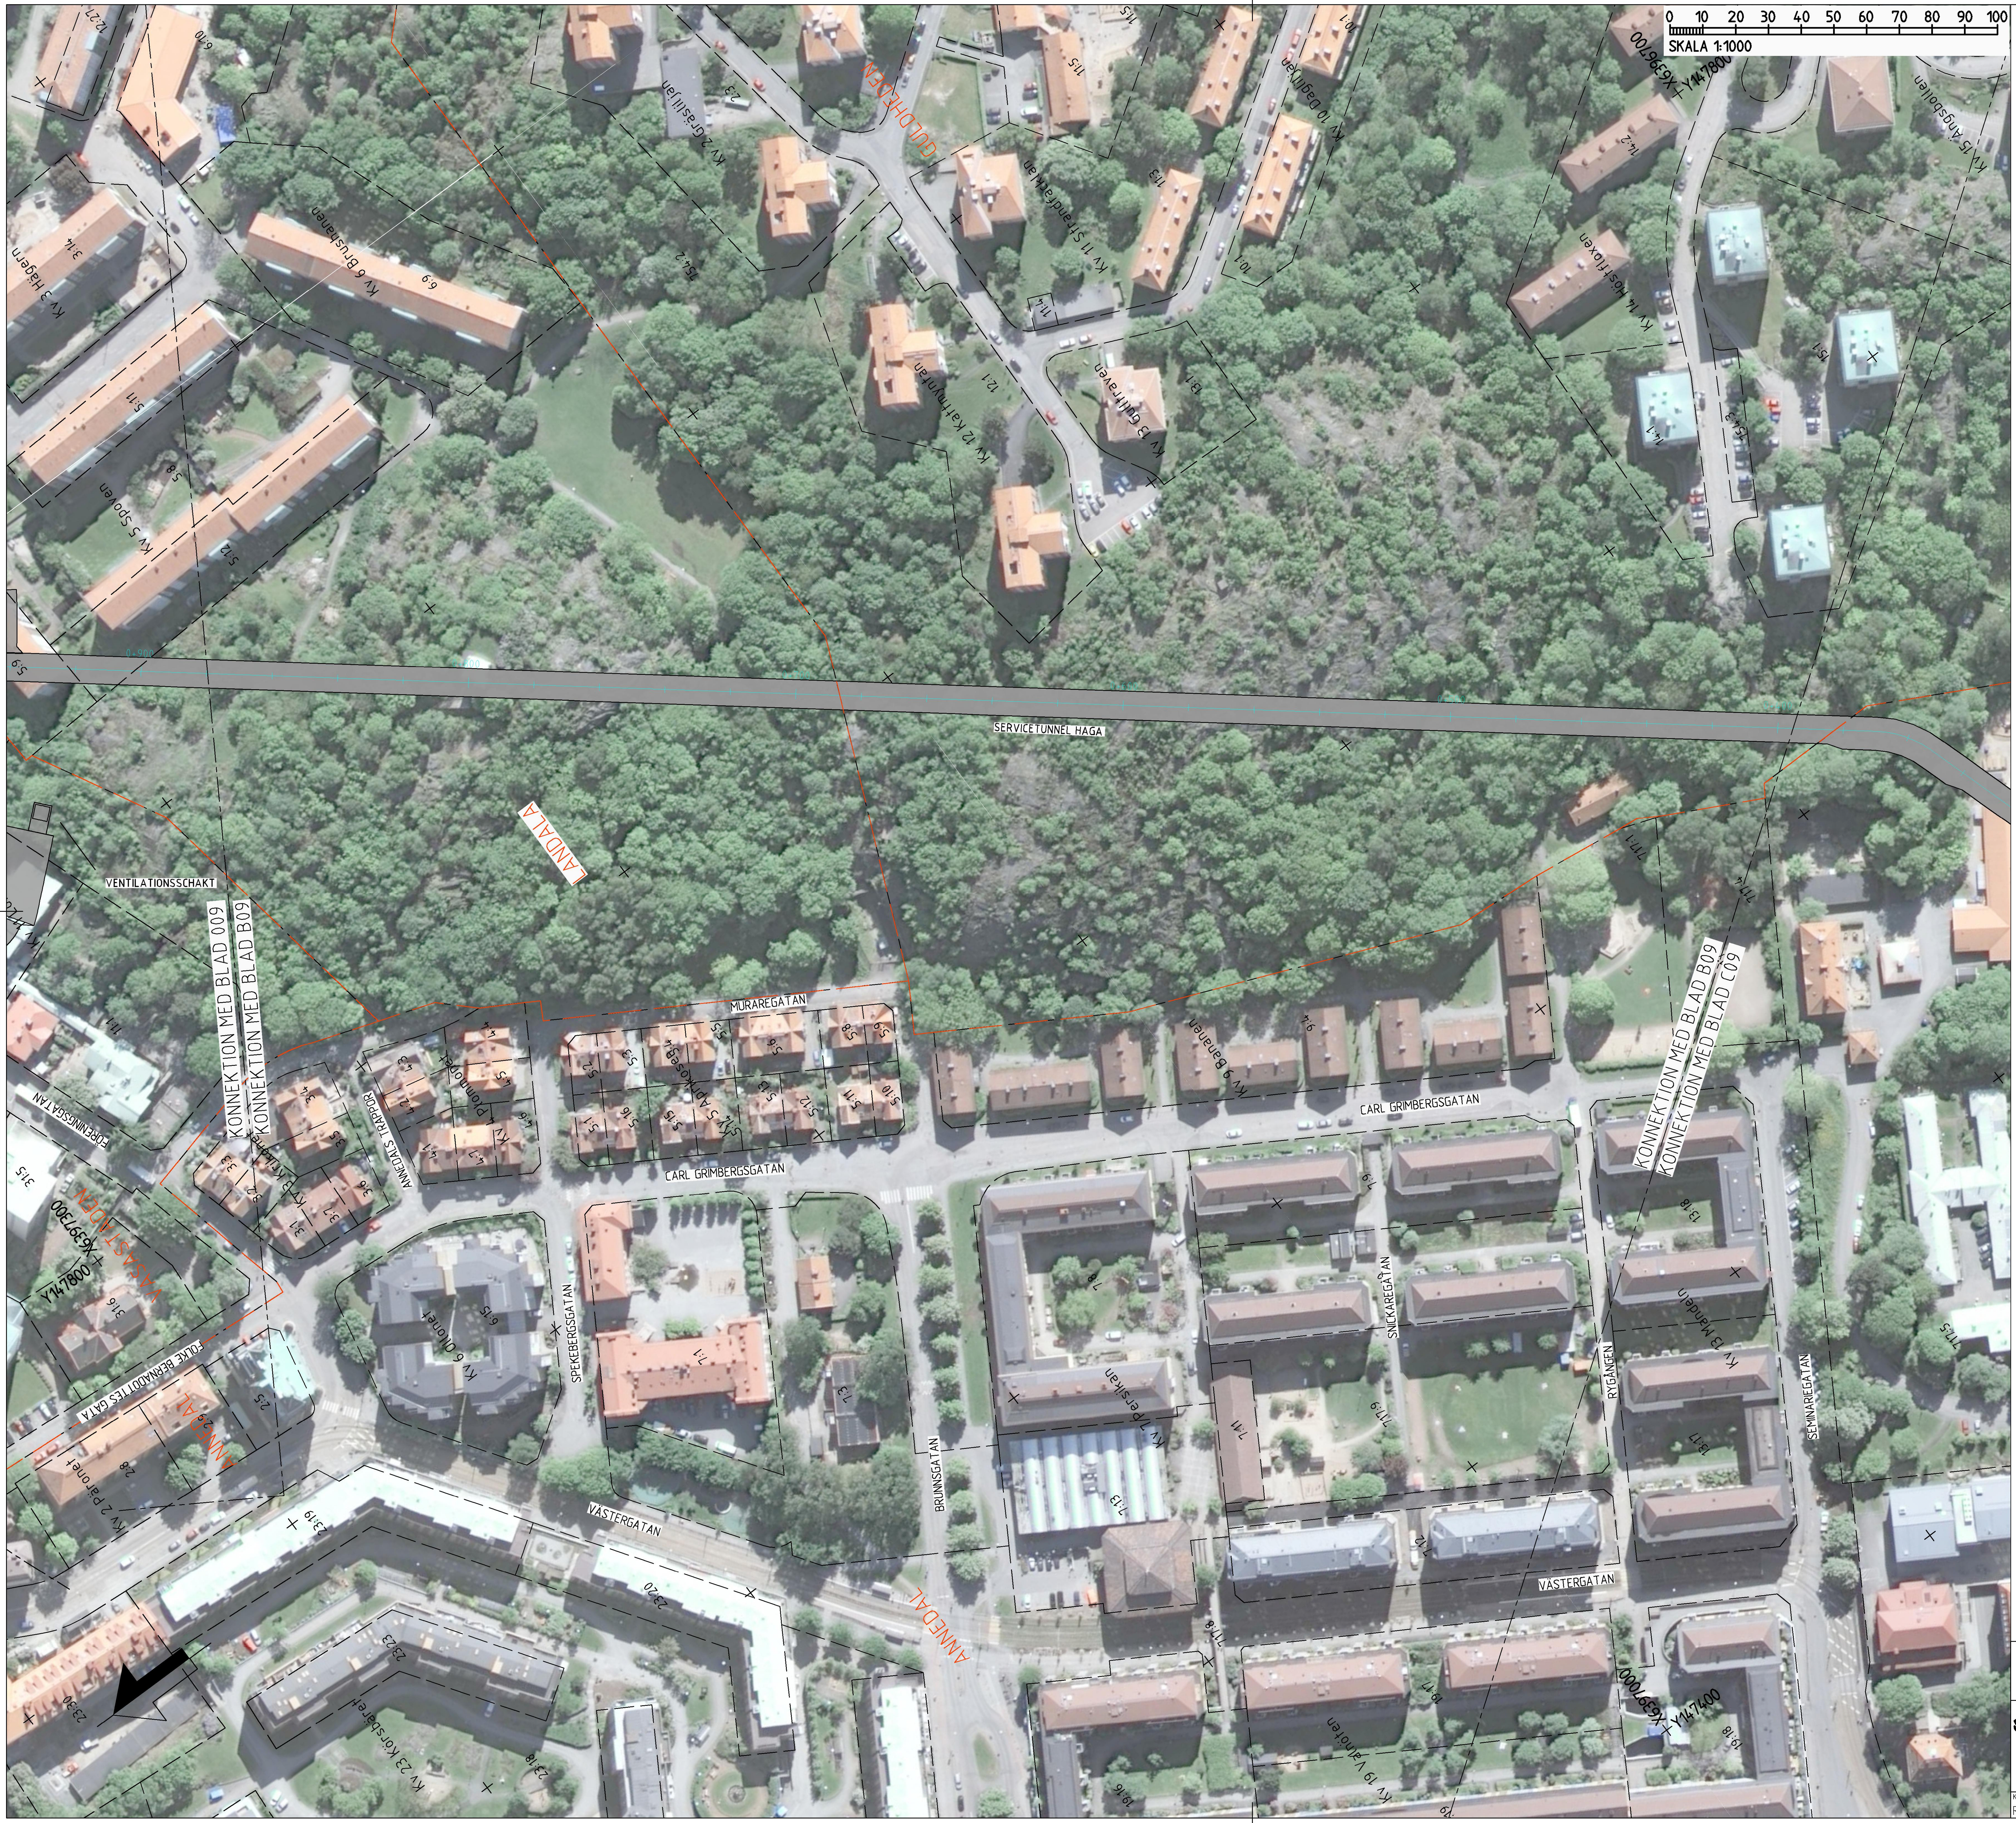
0 10 20 30 40 50 60 70 80 90 100
SKALA 1:1000
GULDHEDEN
LANDALA
VASASTADEN
ANNEDAL
SERVICETUNNEL HAGA
VENTILATIONSSKAKT
KONNEKTION MED BLAD 009
KONNEKTION MED BLAD B09
KONNEKTION MED BLAD B09
KONNEKTION MED BLAD C09
X6396700
Y147800
X6397300
Y147800
X6397000
Y147400
Kv 3 Hägern
Kv 6 Brushanen
Kv 5 Spoven
Kv 2 Gräslilljan
Kv 11 Strandtrecklan
Kv 12 Kattmyntan
Kv 13 Gullraven
Kv 10 Daglijan
Kv 14 Höstfloxen
Kv 15 Ängsbollen
Kv 4 Plommonet
Kv 5 Aprikosen
Kv 3 Krikonet
Kv 9 Bananen
Kv 6 Ollonet
Kv 7 Persikan
Kv 13 Mandeln
Kv 2 Päronet
Kv 23 Körsbäret
Kv 19 Valnöten
12:27
6:10
3:14
5:11
5:8
5:12
6:9
5:9
2:3
15:4:2
11:5
11:5
11:3
11:4
12:1
13:1
10:1
10:1
14:2
14:1
15:4:3
15:1
11:1
3:15
3:16
3:4
3:5
3:3
3:2
3:1
3:7
3:6
4:3
4:2
4:4
4:5
4:1
4:7
4:6
5:2
5:3
5:4
5:5
5:6
5:8
5:9
5:1
5:16
5:15
5:13
5:12
5:11
5:10
9:4
7:8
7:1
7:3
7:9
7:11
7:13
7:12
6:15
2:5
2:9
2:8
23:19
23:20
23:23
23:30
23:18
17:1
17:4
17:5
17:9
17:8
13:18
13:17
19:17
19:18
19:16
MURAREGATAN
CARL GRIMBERGSGATAN
CARL GRIMBERGSGATAN
ANNEDALS TRAPPOR
FÖRENINGSGATAN
FOLKE BERNADOTTES GATA
SPEKEBERGSGATAN
BRUNNSGATAN
SNICKAREGATAN
RYGÅNGEN
SEMINARIEGATAN
VÄSTERGATAN
VÄSTERGATAN
0+900
0+800
0+700
0+600
0+500
0+400

BETECKNINGAR

NYA ANLÄGGNINGAR

km000+ 000 RÖK= -00.00	PLANERADE OCH OMLAGDA SPÅR, LÄNGDMÄTNING OCH SPÅRHÖJD (RÄLSÖVERKANT) I SPÅRMITT
0+000	LÄNGDMÄTNING SERVICETUNNEL
	JORDSLÄNT
	STÖDMUR
🟧	PÅLDÄCK
🟩	BETONGTUNNEL/ BETONGKONSTRUKTIONER
⬛	BERGTUNNEL
🟦	BRO MED PELARSTÖD OCH BOTTENPLATTA
▨	BETONGTRÅG
	DAGVATTENLEDNING MED UTLOPP
	TRYCKLEDNING DAGVATTEN MED UTLOPP
	DRÄNERINGSLEDNING
	TRUMMA

BEFINTLIGA ANLÄGGNINGAR

XXXXXXX	SPÅR/VÄGDEL SOM RIVS
X	BYGGNAD SOM RIVS

ÖVRIGA GRÄNSER

— — — —	TRAKTGRÄNS
— — — —	FASTIGHETSGRÄNS

KOORDINATSYSTEM
PLAN: SWEREF 99 12 00
HÖJD: RH 2000

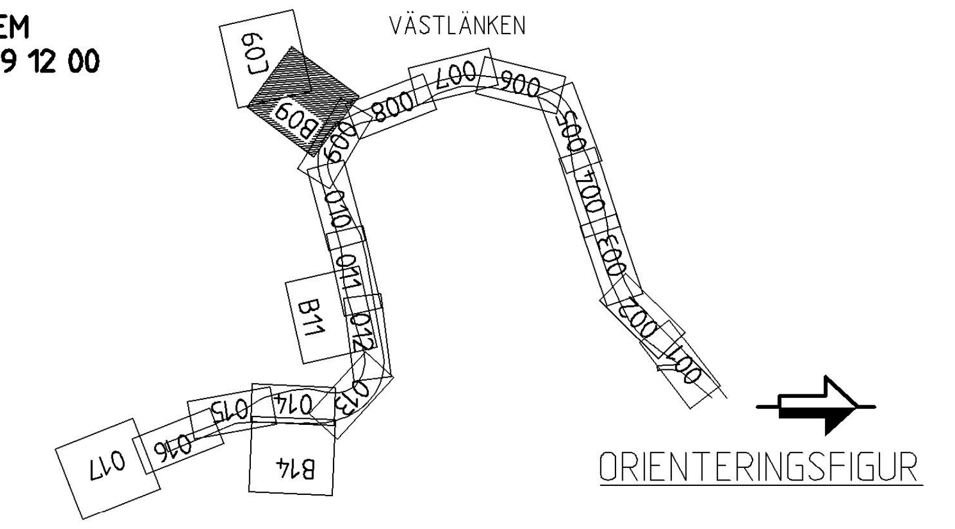
VÄSTLÄNKEN
C09
B09
009
008
007
006
005
004
003
002
001
010
011
012
013
014
015
016
017
B11
B14
ORIENTERINGSFIGUR

2015-09-01

SWECO RAMBÖLL	RITAD/KONSTR RAMBÖLL/SEN	GRANSKAD C.BLIXT	UPPDRAG NR 61601253754113
	GODKÄND K.AHLBOM	DATUM 2014-08-22	ENTREPRENAD NR JPSH2

TRAFIKVERKET

VÄSTLÄNKEN
GÖTEBORG, E6 ÖSTER-ALMEDAL

ILLUSTRATIONSKARTA

SKEDE: JÄRNVÄGSPLAN
TEKNIKOMRÅDE: TEKNIKÖVERGRIPANDE
KM: 0+000 - 0+400
SKALA: 1:1000
RITNINGSNR PROJEKT: JPSH2-01-114-00
BANDEL: 604

KONSTRUERAD AV	GODTAGEN AV	FASTSTÄLLD AV	DATUM	FORMAT	RITNINGSNR FÖRVALTNING	BLAD	NÄSTA BL	REV
RAMBÖLL/SEN	J JONSSON	--------	2014-12-01	A1		B09	C09	

Denna ritning är Trafikverkets egendom. Allt obehörigt begagnande av ritningen beivras enligt lag.
TRAFIKVERKET

MODELL\01_459-460_P_JP ORTO PLANGEOMETRI SPÅR TILL JÄRNVÄGSPLAN B09

XREF: MODELL\01_456-463_P_JP KONNEKTIONSLINJER VÄSTLÄNKEN
MODELL\01_456-463_P_JP TEXTER VÄSTLÄNKEN
TÄTORTSKARTA\GSD_06_P_TRV_FASTIGHETSKARTA
TÄTORTSKARTA\GSD_05_P_TRV_FASTIGHETSKARTA
MODELL\01_453-463_P PLANGEOMETRI SPÅR TILL JÄRNVÄGSPLAN
MODELL\01_456-463_P_JP LÄNGDMÄTNING SERVICETUNNLAR
MODELL\51_456-462_P_PUMPSTATIONER
MODELL\OFIGUR-11000_VÄSTLÄNKEN
MODELL\01_453-463_T_JP TECKENFÖRKLARING PLAN
MODELL\01_453-463_P_JP RASTER ILLUSTRATION

View: ?, Drawing: X:\SHBY\Västlänken\99 Projektdatabas\Järnvägsplan\Linjen och anslutningar\01 Sammansatta byggdelar\Ritning\JPSH2-01-114-00_B09, Drawn by: APNMAR, 2014-08-14 16:21

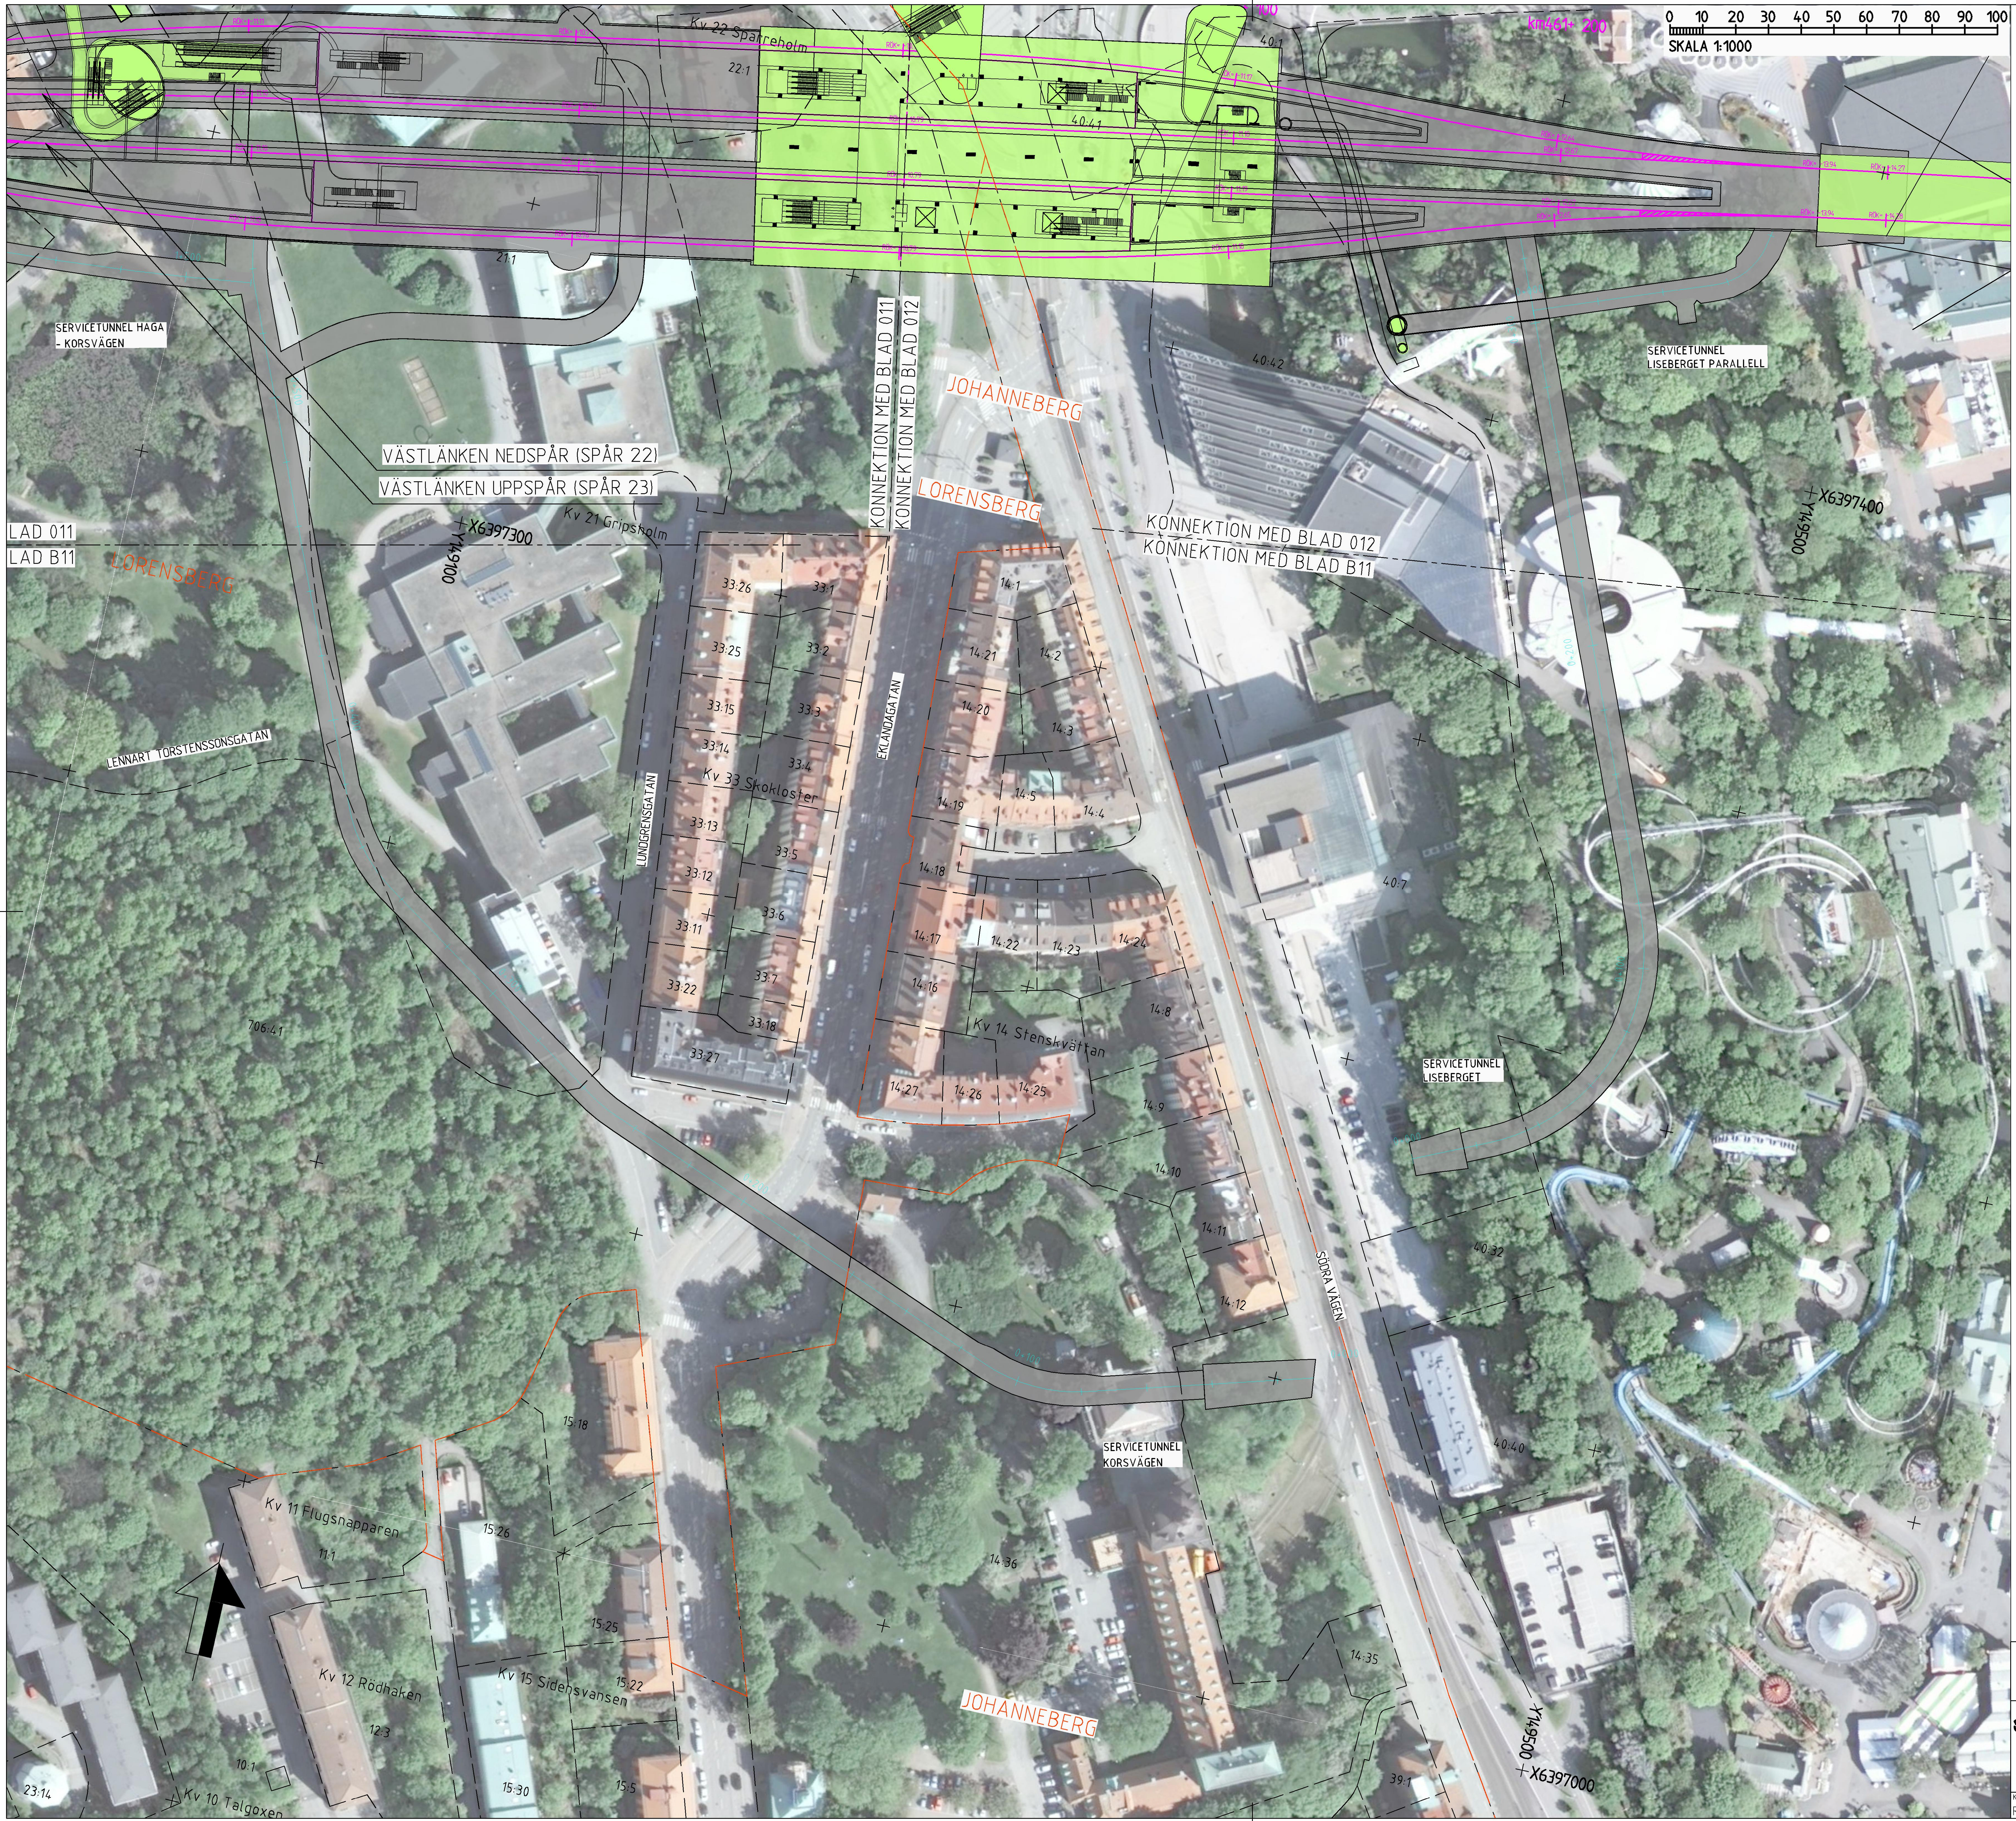
0 10 20 30 40 50 60 70 80 90 100
SKALA 1:1000
km461+ 200
100
Kv 22 Sparreholm
22:1
21:1
40:1
40:41
40:42
40:7
40:32
40:40
39:1
SERVICETUNNEL HAGA - KORSVÄGEN
VÄSTLÄNKEN NEDSPÅR (SPÅR 22)
VÄSTLÄNKEN UPPSPÅR (SPÅR 23)
LAD 011
LAD B11
LORENSBERG
X6397300
Y149100
Kv 21 Gripsholm
KONNEKTION MED BLAD 011
KONNEKTION MED BLAD 012
JOHANNEBERG
LORENSBERG
KONNEKTION MED BLAD 012
KONNEKTION MED BLAD B11
SERVICETUNNEL LISEBERGET PARALLELL
X6397400
Y149500
LENNART TORSTENSSONSGATAN
LUNDGRENSGATAN
EKLANDAGATAN
Kv 33 Skokloster
33:26
33:1
33:25
33:2
33:15
33:3
33:14
33:4
33:13
33:5
33:12
33:6
33:11
33:7
33:22
33:18
33:27
14:1
14:21
14:2
14:20
14:3
14:5
14:19
14:4
14:18
14:17
14:22
14:23
14:24
14:16
14:8
Kv 14 Stenskvättan
14:27
14:26
14:25
14:9
14:10
14:11
14:12
14:36
14:35
706:41
SERVICETUNNEL LISEBERGET
SERVICETUNNEL KORSVÄGEN
SÖDRA VÄGEN
15:18
15:26
15:25
15:22
15:5
15:30
Kv 11 Flugsnapparen
11:1
Kv 12 Rödhaken
12:3
10:1
Kv 15 Sidensvansen
Kv 10 Talgoxen
23:14
JOHANNEBERG
Y149500
X6397000

BETECKNINGAR

NYA ANLÄGGNINGAR

km000+ 000 RÖK= -00.00	PLANERADE OCH OMLAGDA SPÅR, LÄNGDMÄTNING OCH SPÅRHÖJD (RÄLSÖVERKANT) I SPÅRMITT
0+000	LÄNGDMÄTNING SERVICETUNNEL
	JORDSLÄNT
	STÖDMUR
🟧	PÅLDÄCK
🟩	BETONGTUNNEL/ BETONGKONSTRUKTIONER
⬛	BERGTUNNEL
🟦	BRO MED PELARSTÖD OCH BOTTENPLATTA
🟩	BETONGTRÅG
	DAGVATTENLEDNING MED UTLOPP
	TRYCKLEDNING DAGVATTEN MED UTLOPP
	DRÄNERINGSLEDNING
	TRUMMA

BEFINTLIGA ANLÄGGNINGAR

XXXXXXX	SPÅR/VÄGDEL SOM RIVS
X	BYGGNAD SOM RIVS

ÖVRIGA GRÄNSER

— — —	TRAKTGRÄNS
— — —	FASTIGHETSGRÄNS

KOORDINATSYSTEM
PLAN: SWEREF 99 12 00
HÖJD: RH 2000

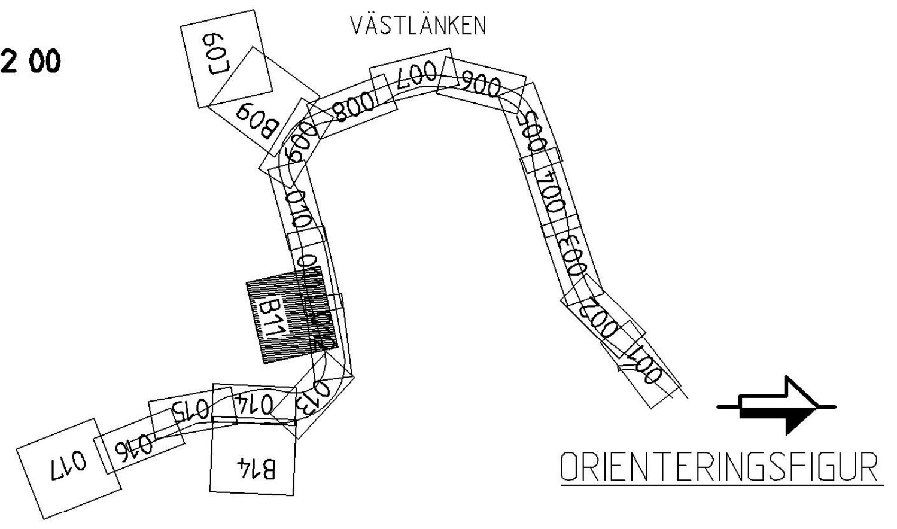
VÄSTLÄNKEN
C09
B09
008
007
006
005
004
003
002
001
009
010
011
012
B11
013
014
015
016
017
B14
ORIENTERINGSFIGUR

2015-09-01

SWECO RAMBOLL	RITAD/KONSTR RAMBÖLL/SEN	GRANSKAD C.BLIXT	UPPDRAG NR 61601253754113
	GODKÄND K.AHLBOM	DATUM 2014-08-22	ENTREPRENAD NR JPSH2

TRAFIKVERKET	VÄSTLÄNKEN GÖTEBORG, E6 ÖSTER-ALMEDAL ILLUSTRATIONSKARTA				SKEDE JÄRNVÄGSPLAN TEKNIKOMRÅDE TEKNIKÖVERGRIPANDE			
					KM 460+750 - 461+250		SKALA 1:1000	
					RITNINGSNR PROJEKT JPSH2-01-114-00			BANDEL 604
KONSTRUERAD AV RAMBÖLL/SEN	GODTAGEN AV J JONSSON	FASTSTÄLLD AV --------	DATUM 2014-12-01	FORMAT A1	RITNINGSNR FÖRVALTNING	BLAD B11	NÄSTA BL -	REV

Denna ritning är Trafikverkets egendom. Allt obehörigt begagnande av ritningen beivras enligt lag.
TRAFIKVERKET

MODELL\01_07_P_SERVICEVÄG
MODELL\OFIGUR-11000_VÄSTLÄNKEN
MODELL\01_453-463-T_JP TECKENFÖRKLARING PLAN
MODELL\01_453-463-P_JP RASTER ILLUSTRATION
MODELL\01_460-461_P_JP ORTO PLANGEOMETRI SPÅR TILL JÄRNVÄGSPLAN B11

XREF: MODELL\01_456-463_P_JP KONNEKTIONSLINJER VÄSTLÄNKEN
MODELL\01_456-463_P_JP TEXTER VÄSTLÄNKEN
TÄTORTSKARTA\GSD_07_P_TRV_FASTIGHETSKARTA
MODELL\01_07_P_TEXT
MODELL\01_07_P_NAMN
MODELL\01_07_P_PERRONG
MODELL\01_07_P_PERRONG_TRAPPOR
MODELL\01_07_P_UPPGÅNGAR
MODELL\01_453-463_P_PLANGEOMETRI SPÅR TILL JÄRNVÄGSPLAN
MODELL\01_456-463_P_JP LÄNGDMÄTNING SERVICETUNNLAR

View: ?, Drawing: \\serammadf01-a\all\SHBY\Västlänken\99 Projektdatabas\Järnvägsplan\Linjen och anslutningar\01 Sammansatta byggdelar\Ritning\JPSH2-01-114-00_B11, Drawn by: SENBNU, 2014-08-18 20:09