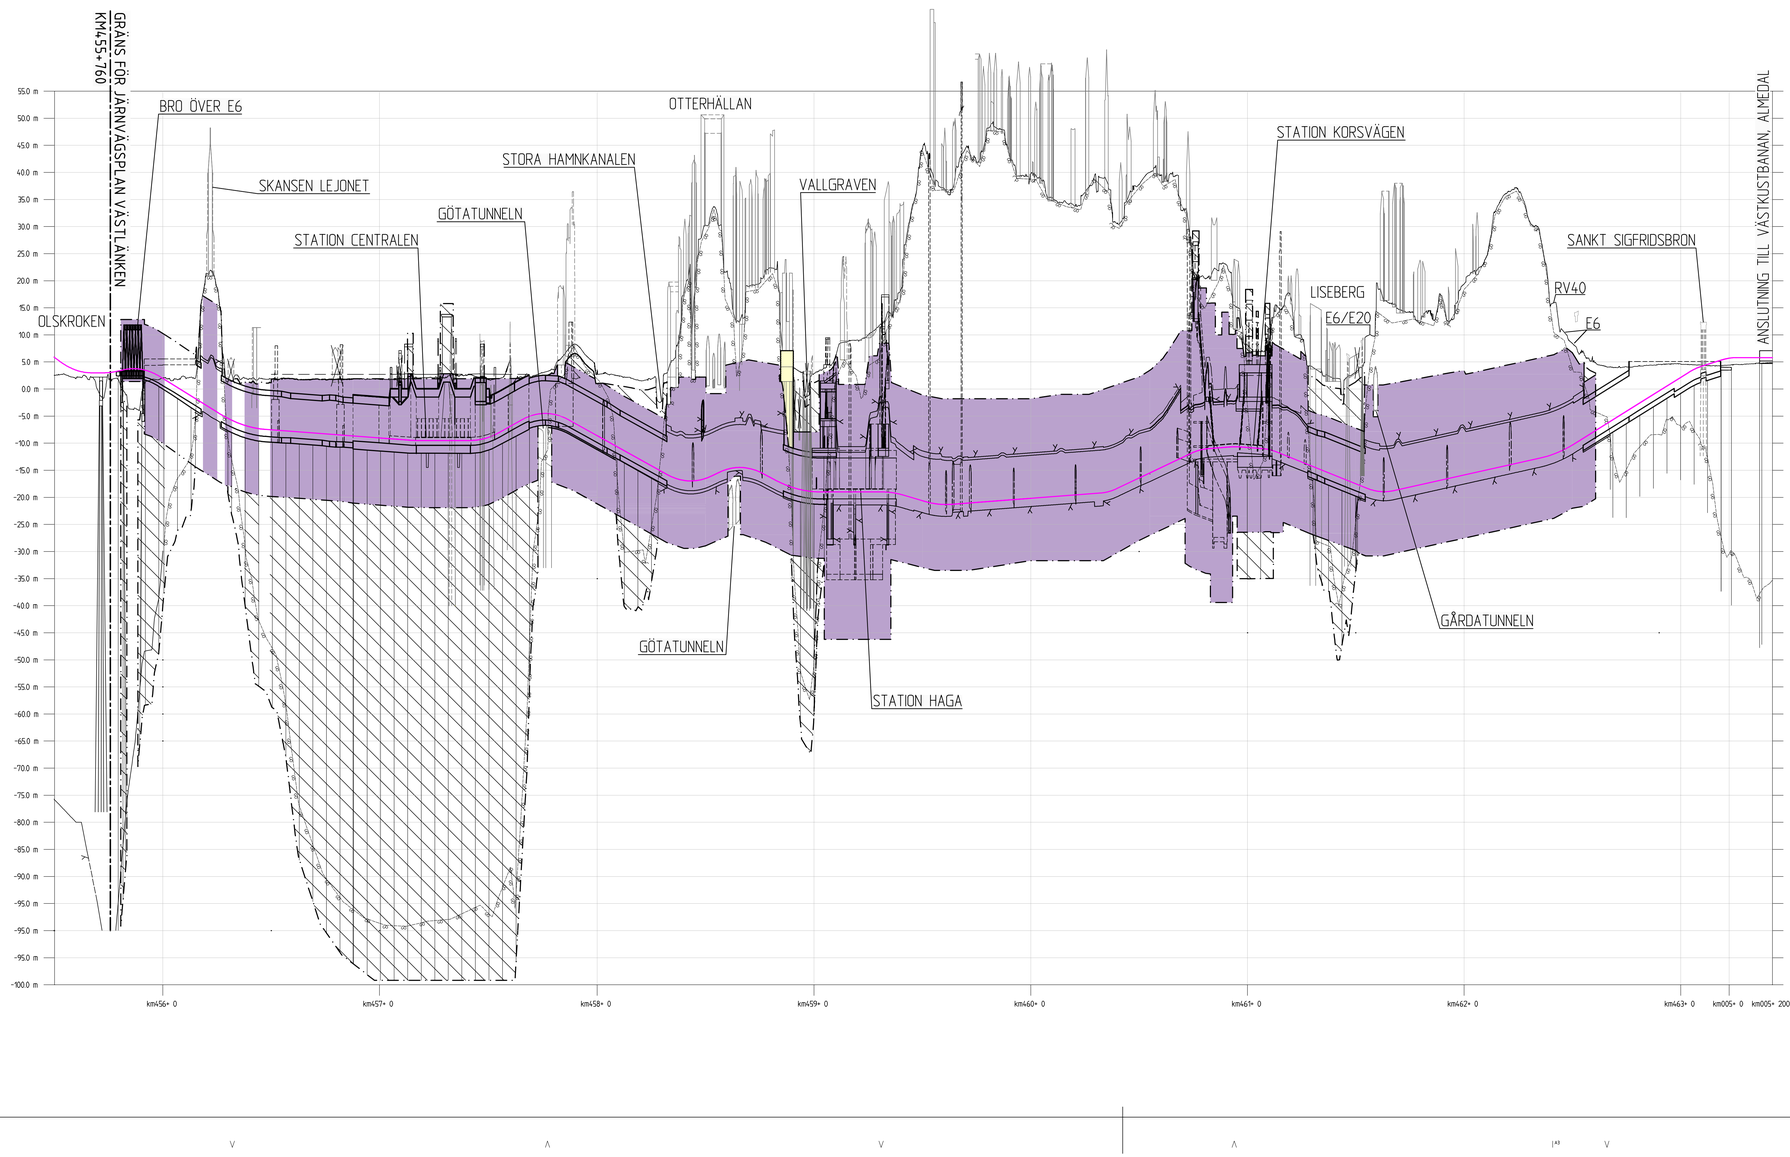

BETECKNINGAR PROFIL

GRÄNSER

GRÄNS FÖR JÄRNVÄGSMARK

AVGRÄNSNING MELLAN OLIKA TYPER AV MARKANSPRÅK

BEFINTLIGT

BEFINTLIG MARKNIVÅ

BEDÖMD BERGNIVÅ

NYA ANLÄGGNINGAR

RÖK SPÅR 22

PROJEKTERAD BERGKONTUR

HÖJDSKALA

1:400

HÄNVISNINGAR

FÖR MER DETALJERAD INFORMATION SE RITNINGAR
JPSH2-01-112-00 BLAD 001 TILL BLAD 016 SAMT JPSH2-01-113-00 BLAD 001 TILL BLAD 016.

SWECO / RAMBØLL	RITAD/KONSTR	GRANSKAD	UPPDRAG NR
	RAMBØLL/CWN	C.BLIXT	61601253754.113
	GODKÄND	DATUM	ENTREPRENAD NR
	K.AHLBOM	2014-08-22	JPSH2

TRAFIKVERKET

VÄSTLÄNKEN
GÖTEBORG, E6 ÖSTER-ALMEDAL

ÖVERSIKTSPROFIL SPÅR 22

SKEDE	JÄRNVÄGSPLAN		
TEKNIKOMRÅDE	TEKNIKÖVERGRIPANDE		
KM		SKALA	1:1000
BITR.NR/NR PROJEKT	JPSH2-01-201-00	HANDL.	604
BITR.NR/NR FÖRVALTNING		BLAD	001
		HÄSTA BL.NR	

KONSTRUERAD AV	GODTAGEN AV	PASTETILLS AV	DATUM	FORMAT	
RAMBØLL/CWN	J. JÖNSSON	--------	2014-12-01	A1	

Denna ritning är upphovsrättskyddad. All obehörig kopiering och användning är förbjuden.

