



E00-51-025-0000-0001_BILAGA7
 ROSENLUNDSKANALEN
 BEFINTLIGA FÖRHÅLLANDEN

HANDLÄGGARE: R. HERMIDA
 DATUM: 2015-10-14


FÖRKLARINGAR

— (Red dashed)	HHW ₁₀₀	— (Black solid)	FASTIGHETSGRÄNS
— (Orange dashed)	MHW	— (Grey solid)	TRAKTGRÄNS
— (Blue dashed)	MW	— (Black solid)	ANVÄNDNINGSGRÄNS
— (Yellow dashed)	MLW	— (Black solid)	SERVITUT
— (Pink dashed)	LLW	— (Black solid)	LEDNINGSRÄTT

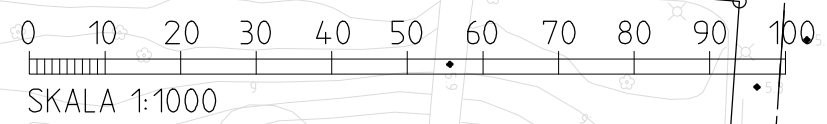


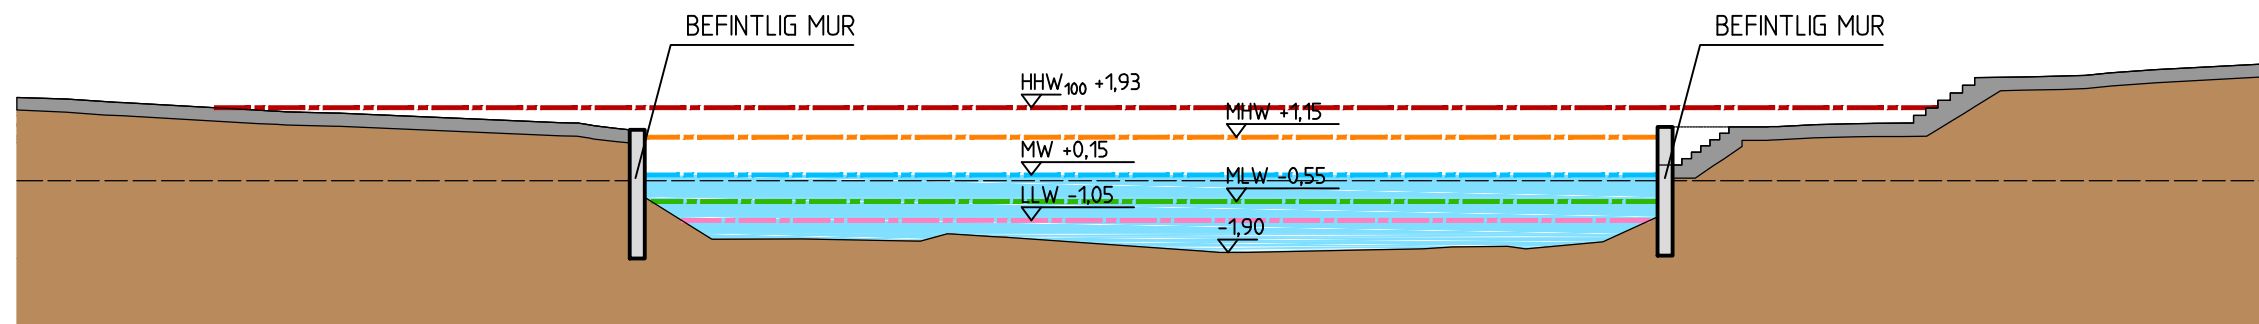

SEKTION A-A
SKALA 1:200

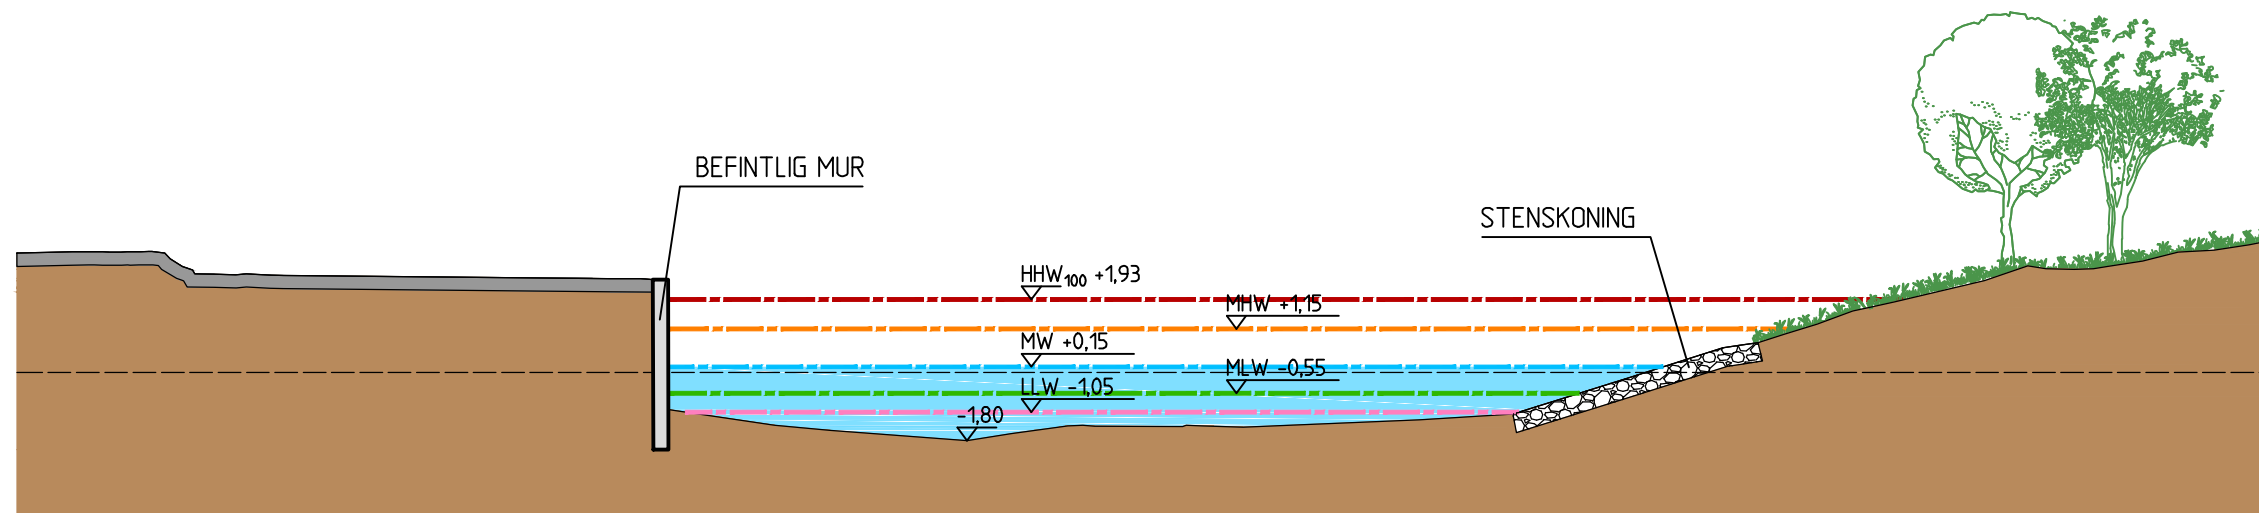

SEKTION B-B
SKALA 1:200

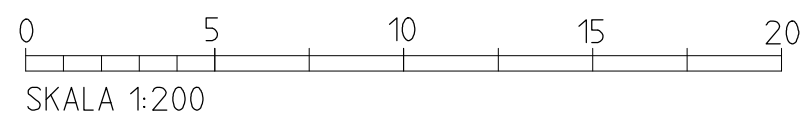

E00-51-025-0000-0001_BILAGA8
ROSELUNDSSKANALEN
BEFINTLIGA FÖRHÅLLANDEN

HANDLÄGGARE: R. HERMIDA
DATUM: 2015-10-14

FÖRKLARINGAR
 --- HHW₁₀₀
 --- MHW
 --- MW
 --- MLW
 --- LLW