


*Sektion af haven
utanför Residenset.*

"Huset på Gården"

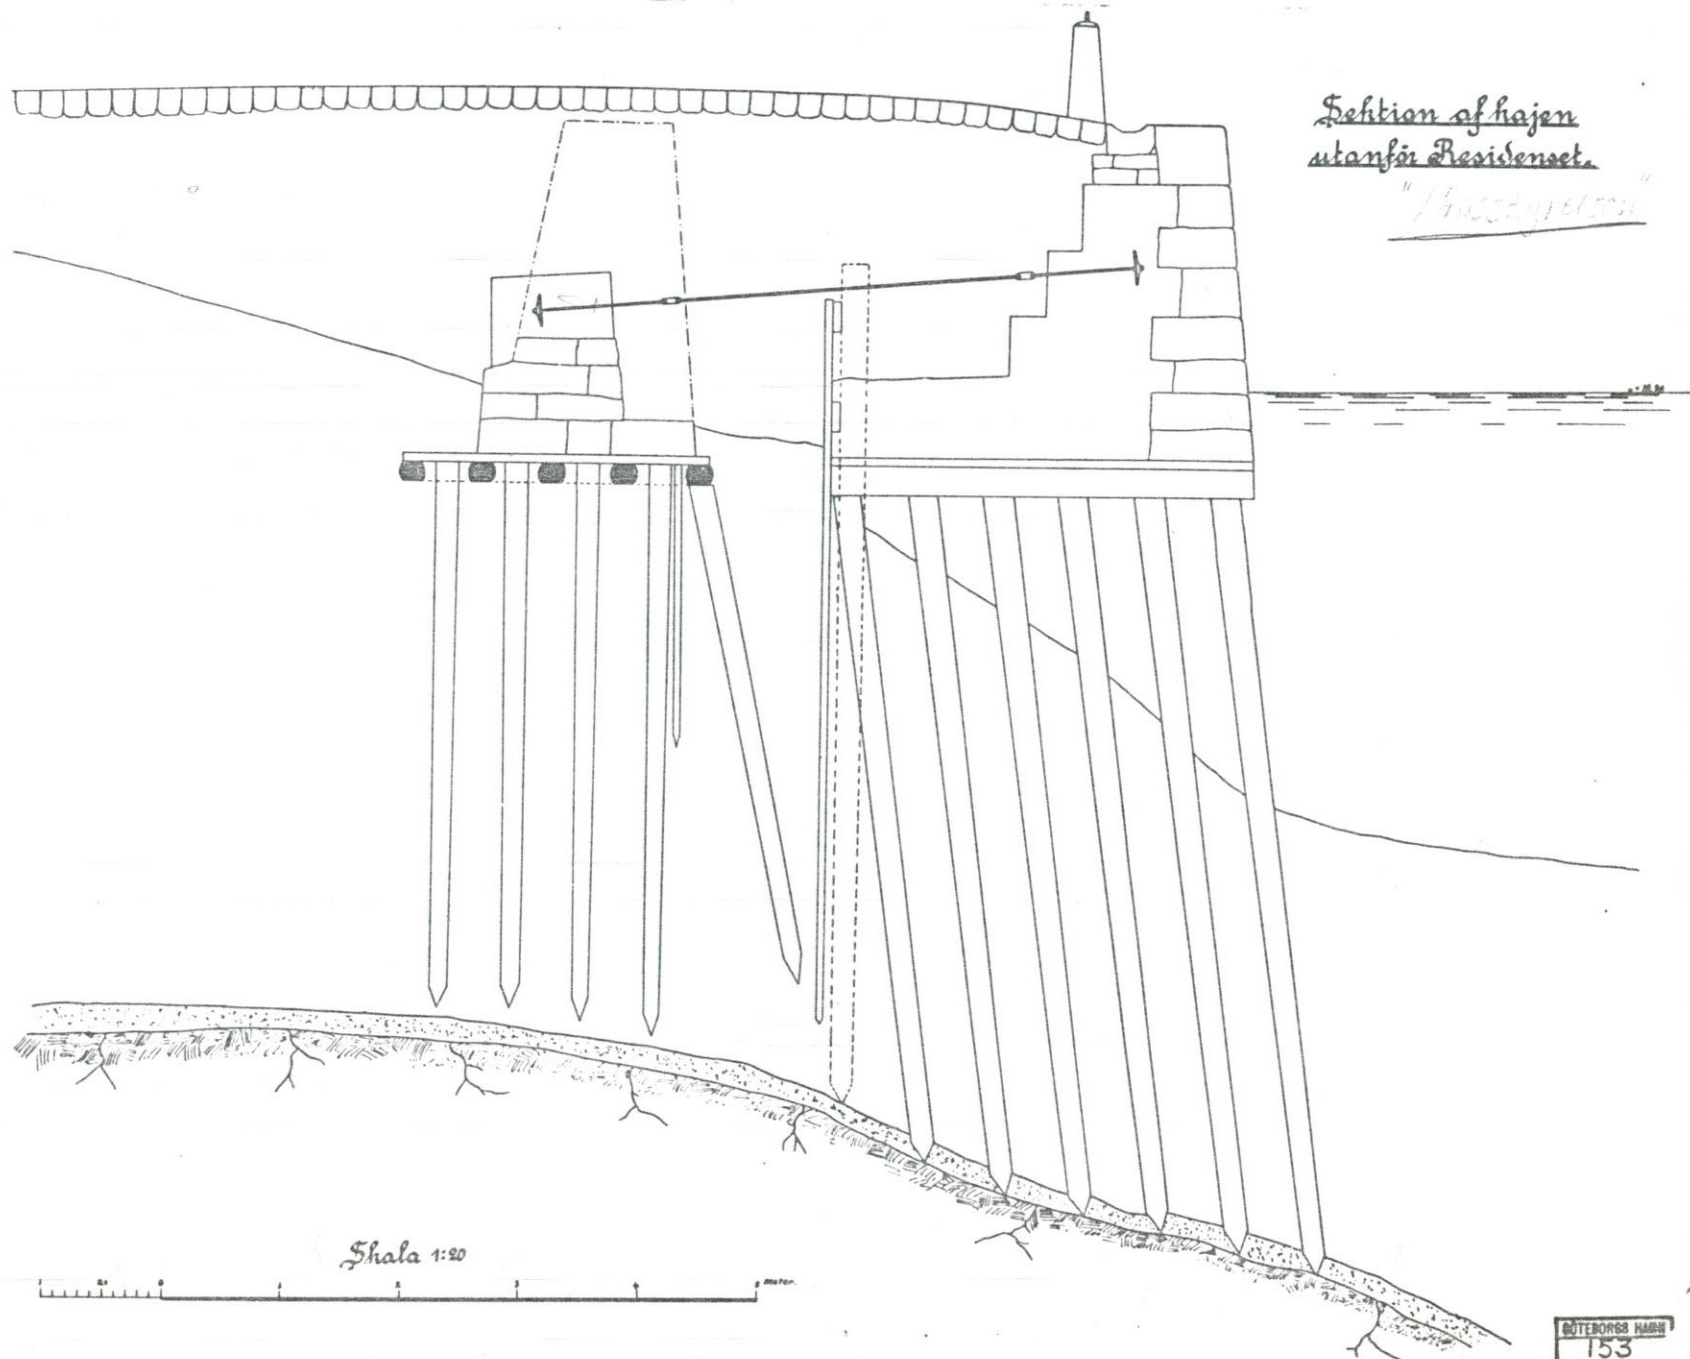

Skala 1:20

