



servX 147514.0788
 Y 6398565.1584
 Z 1.34

PLAN
 ETAPP 1
 SKALA 1:1000

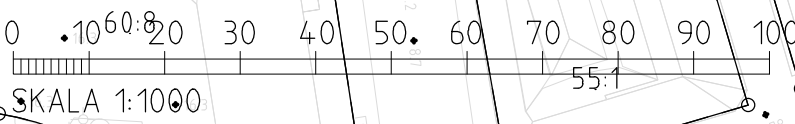

E00-51-025-0000-0001_BILAGA4
 STORA HAMNKANALEN
 FÖRHÅLLANDEN UNDER BYGGNADSTIDEN
 PRINCIPSKISS
 HANDLÄGGARE: R. HERMIDA
 DATUM: 2015-10-14

FÖRKLARINGAR	
--- HHW ₁₀₀	— FASTIGHETSGRÄNS
--- MHW	— TRAKTGRÄNS
--- MW	— ANVÄNDNINGSGRÄNS
--- MLW	[serv] SERVITUT
--- LLW	Lr LEDNINGSRÄTT

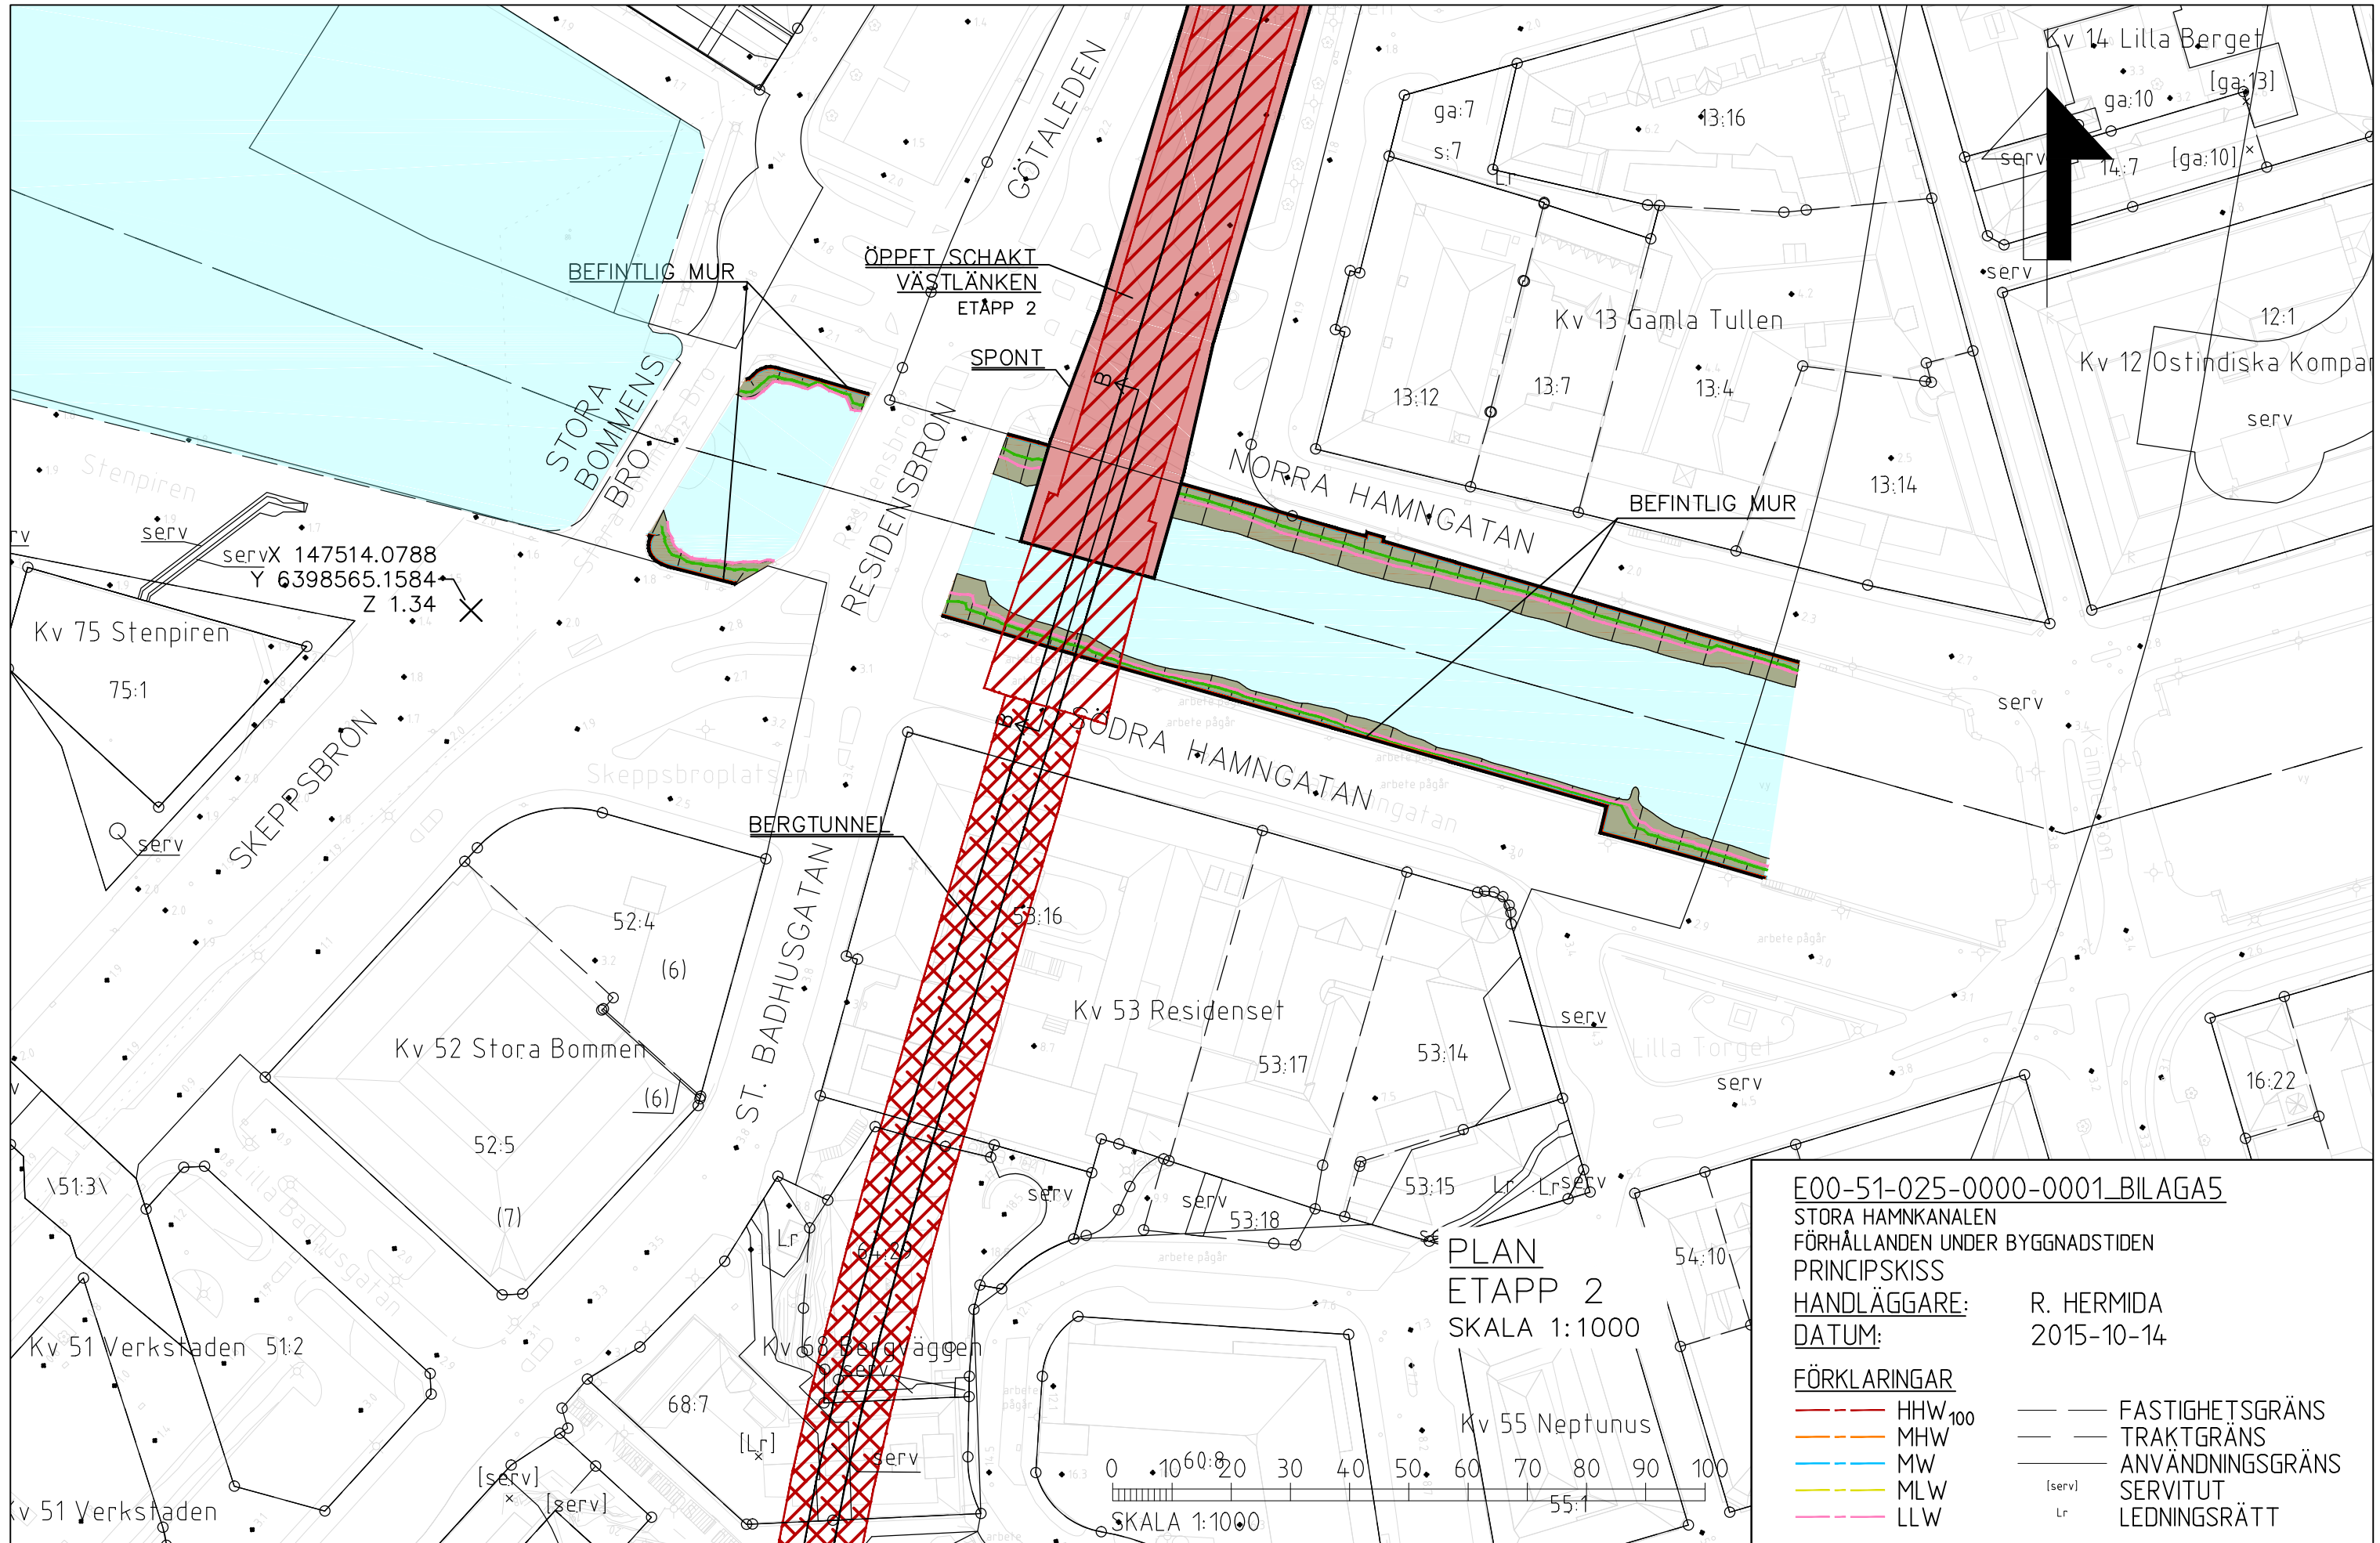

E00-51-025-0000-0001_BILAGA5
 STORA HAMNKANALEN
 FÖRHÅLLANDEN UNDER BYGGNADSTIDEN
 PRINCIPSKISS
 HANDLÄGGARE: R. HERMIDA
 DATUM: 2015-10-14

FÖRKLARINGAR			
	HHW ₁₀₀		FASTIGHETSGRÄNS
	MHW		TRAKTGRÄNS
	MW		ANVÄNDNINGSGRÄNS
	MLW		SERVITUT
	LLW		LEDNINGSRÄTT

PLAN
 ETAPP 2
 SKALA 1:1000

