


View 7. Drawing: X:\SHBY\Järnvägsplan\Linje och anslutningar\01 Sammanfattande byggplan\JPSH2-01-113-00_001. Drawn by: SENBUL, 2015-04-26, 1223

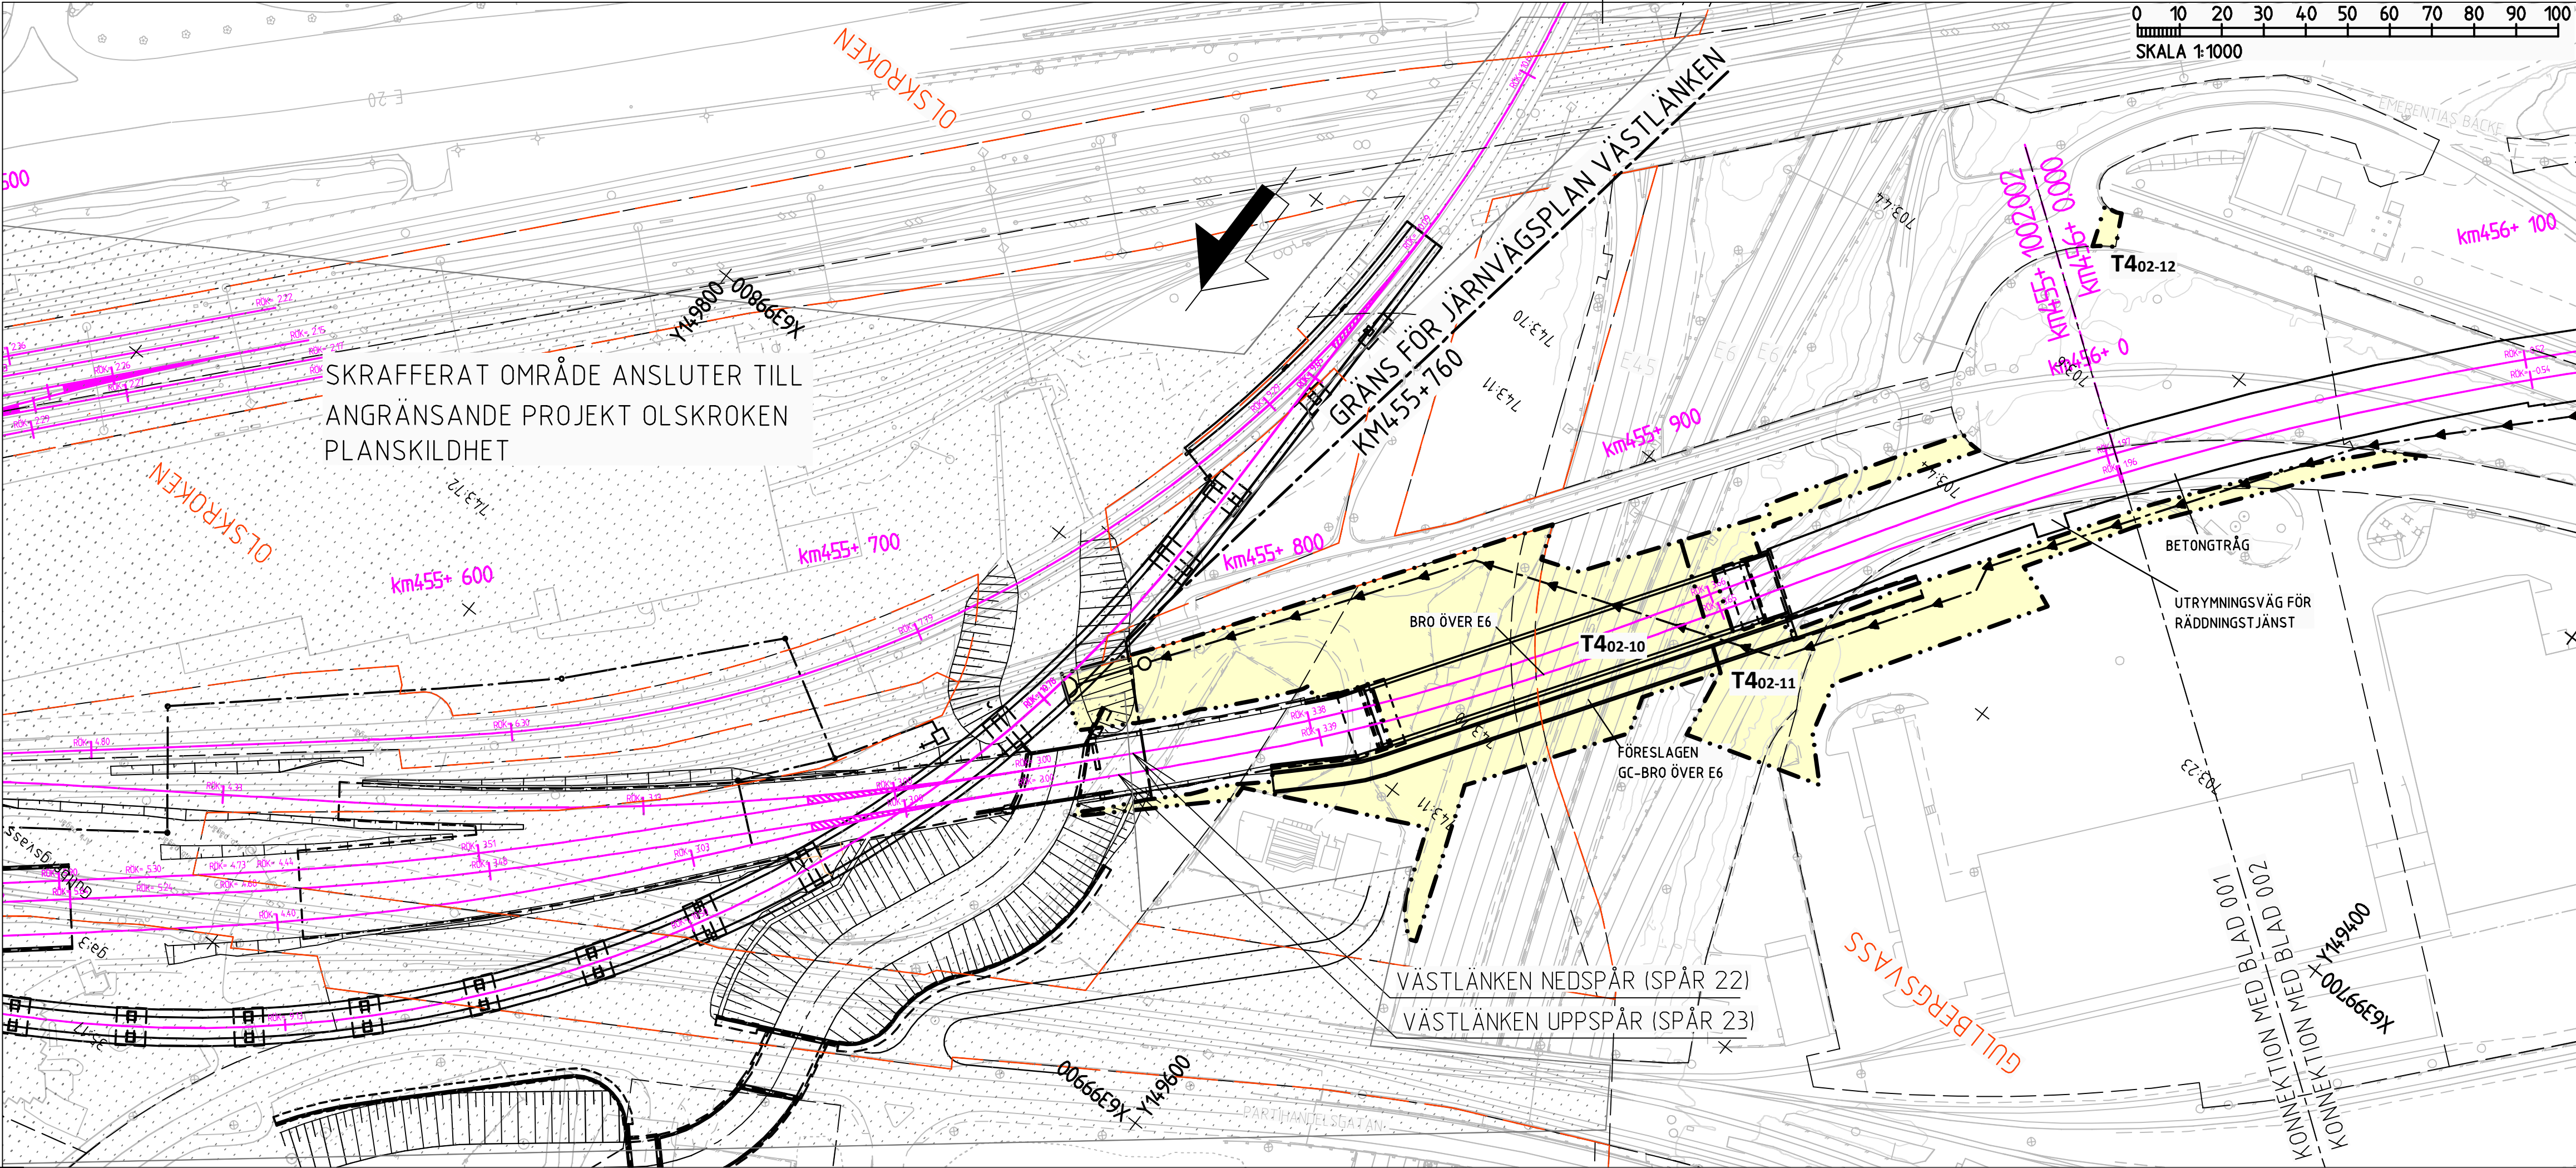

BETECKNINGAR PLAN

GRÄNSER
--- AVGRÄNSNING MELLAN OLIKA TYPER AV MARKANSPRÅK

MARK SOM TAS I ANSPRÅK

T TILLFÄLLIG NYTTJANDERÄTT
T TILLFÄLLIG NYTTJANDERÄTT - UNDER MARK

TIDEN FÖR TILLFÄLLIG NYTTJANDERÄTT, SE JPSH1-01-04-0-00_001.bilaga2
T1 - TILLFÄLLIG NYTTJANDERÄTT FÖR BYGGNATION
T2 - TILLFÄLLIG NYTTJANDERÄTT FÖR ETABLERING

T4 - TILLFÄLLIG NYTTJANDERÄTT FÖR BYGGNATION, ETABLERING, UPPLAG, ARBETS- OCH TRANSPORTVÄG
T5 - TILLFÄLLIG NYTTJANDERÄTT FÖR ARBETS- OCH TRANSPORTVÄG
T6 - TILLFÄLLIG NYTTJANDERÄTT FÖR INFILTRATIONSOMRÅDE
T7 - TILLFÄLLIG NYTTJANDERÄTT FÖR TILLFÄLLIGA TRAFIKANORDNINGAR
T8 - TILLFÄLLIG NYTTJANDERÄTT FÖR SPONTSTAG

NYA ANLÄGGNINGAR

km000+ 000
PLANERADE OCH OMLAGDA SPÅR, LÄNGDMÄTNING OCH SPÅRHÖJD (RÄLSÖVERKANT) I SPÅRMITT
0+000
LÄNGDMÄTNING SERVICE TUNNEL
JORDSLÄNT
DAGVATTENLEDNING MED UTLOPP
TRYCKLEDNING DAGVATTEN MED UTLOPP
TRUMMA

BEFINTLIGT

BYGGNAD SOM RIVS

ÖVRIGA GRÄNSER

TRAKTGRÄNS
FASTIGHETSGRÄNS

BETECKNINGAR PROFIL

GRÄNSER OCH MARK SOM TAS I ANSPRÅK LIKA PLAN


BEFINTLIGT

BEFINTLIG MARKNIVÅ
BEDÖMD BERGNIVÅ

NYA ANLÄGGNINGAR

RÖK SPÅR 22
PÅLOMRÅDE
PROJEKTERAD BERGKONTUR


KOORDINATSYSTEM
PLAN: SWEREF 99 12 00
HÖJD: RH 2000


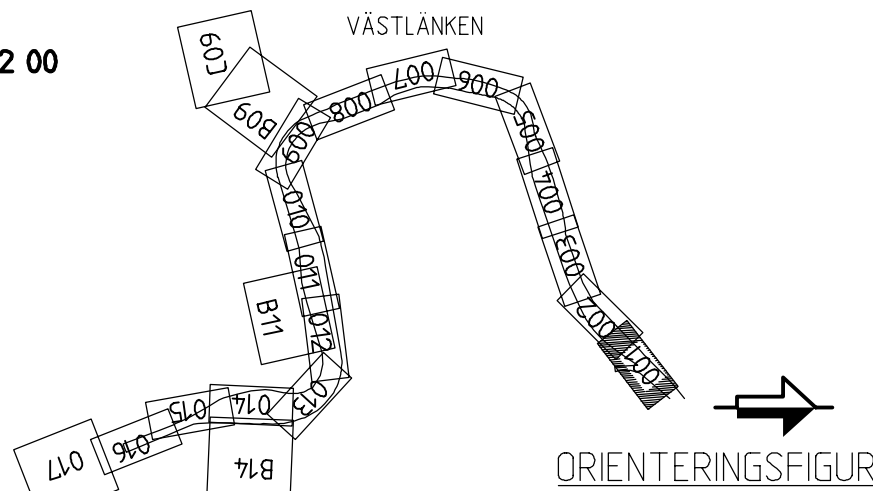


FASTSTÄLLELSEHANDLING 2015-09-01

A ENL. PM JPSH1-01-04-3-00_001		2015-04-30	RAMBÖLL / SEN	C.BLIXT
REV	REVIDERINGS ÅRSER	DATUM	GRANSKAD	GRANSKAD AV
SWECO		RAMBÖLL/SEN	C.BLIXT	61601253754-113
GODKÄND		DATUM	UPPRORIG NR	ENTREPRENAD NR
K. AHLBOM		2014-08-22	JPSH2	JPSH2
TRAFIKVERKET		VÄSTLÄNKEN		
GÖTEBORG, E6 ÖSTER-ALMEDAL		TEKNIKÖVERGRIPANDE		
TILLFÄLLIGT MARKANSPRÅK		SKALA		
PLANKARTA		1:1000		
GÖTAEK AV		RITNINGSR. PROJEKT		
J.J. JONSSON		JPSH2-01-113-00		
FASTSTÄLLD AV		RITNINGSR. FÖRVALTNING		
J.J. JONSSON		2014-12-01		
BLAD		NÄSTA BL. REV		
001		002		

SKALA
LÄNGD = 1:1000
HÖJD = 1:400

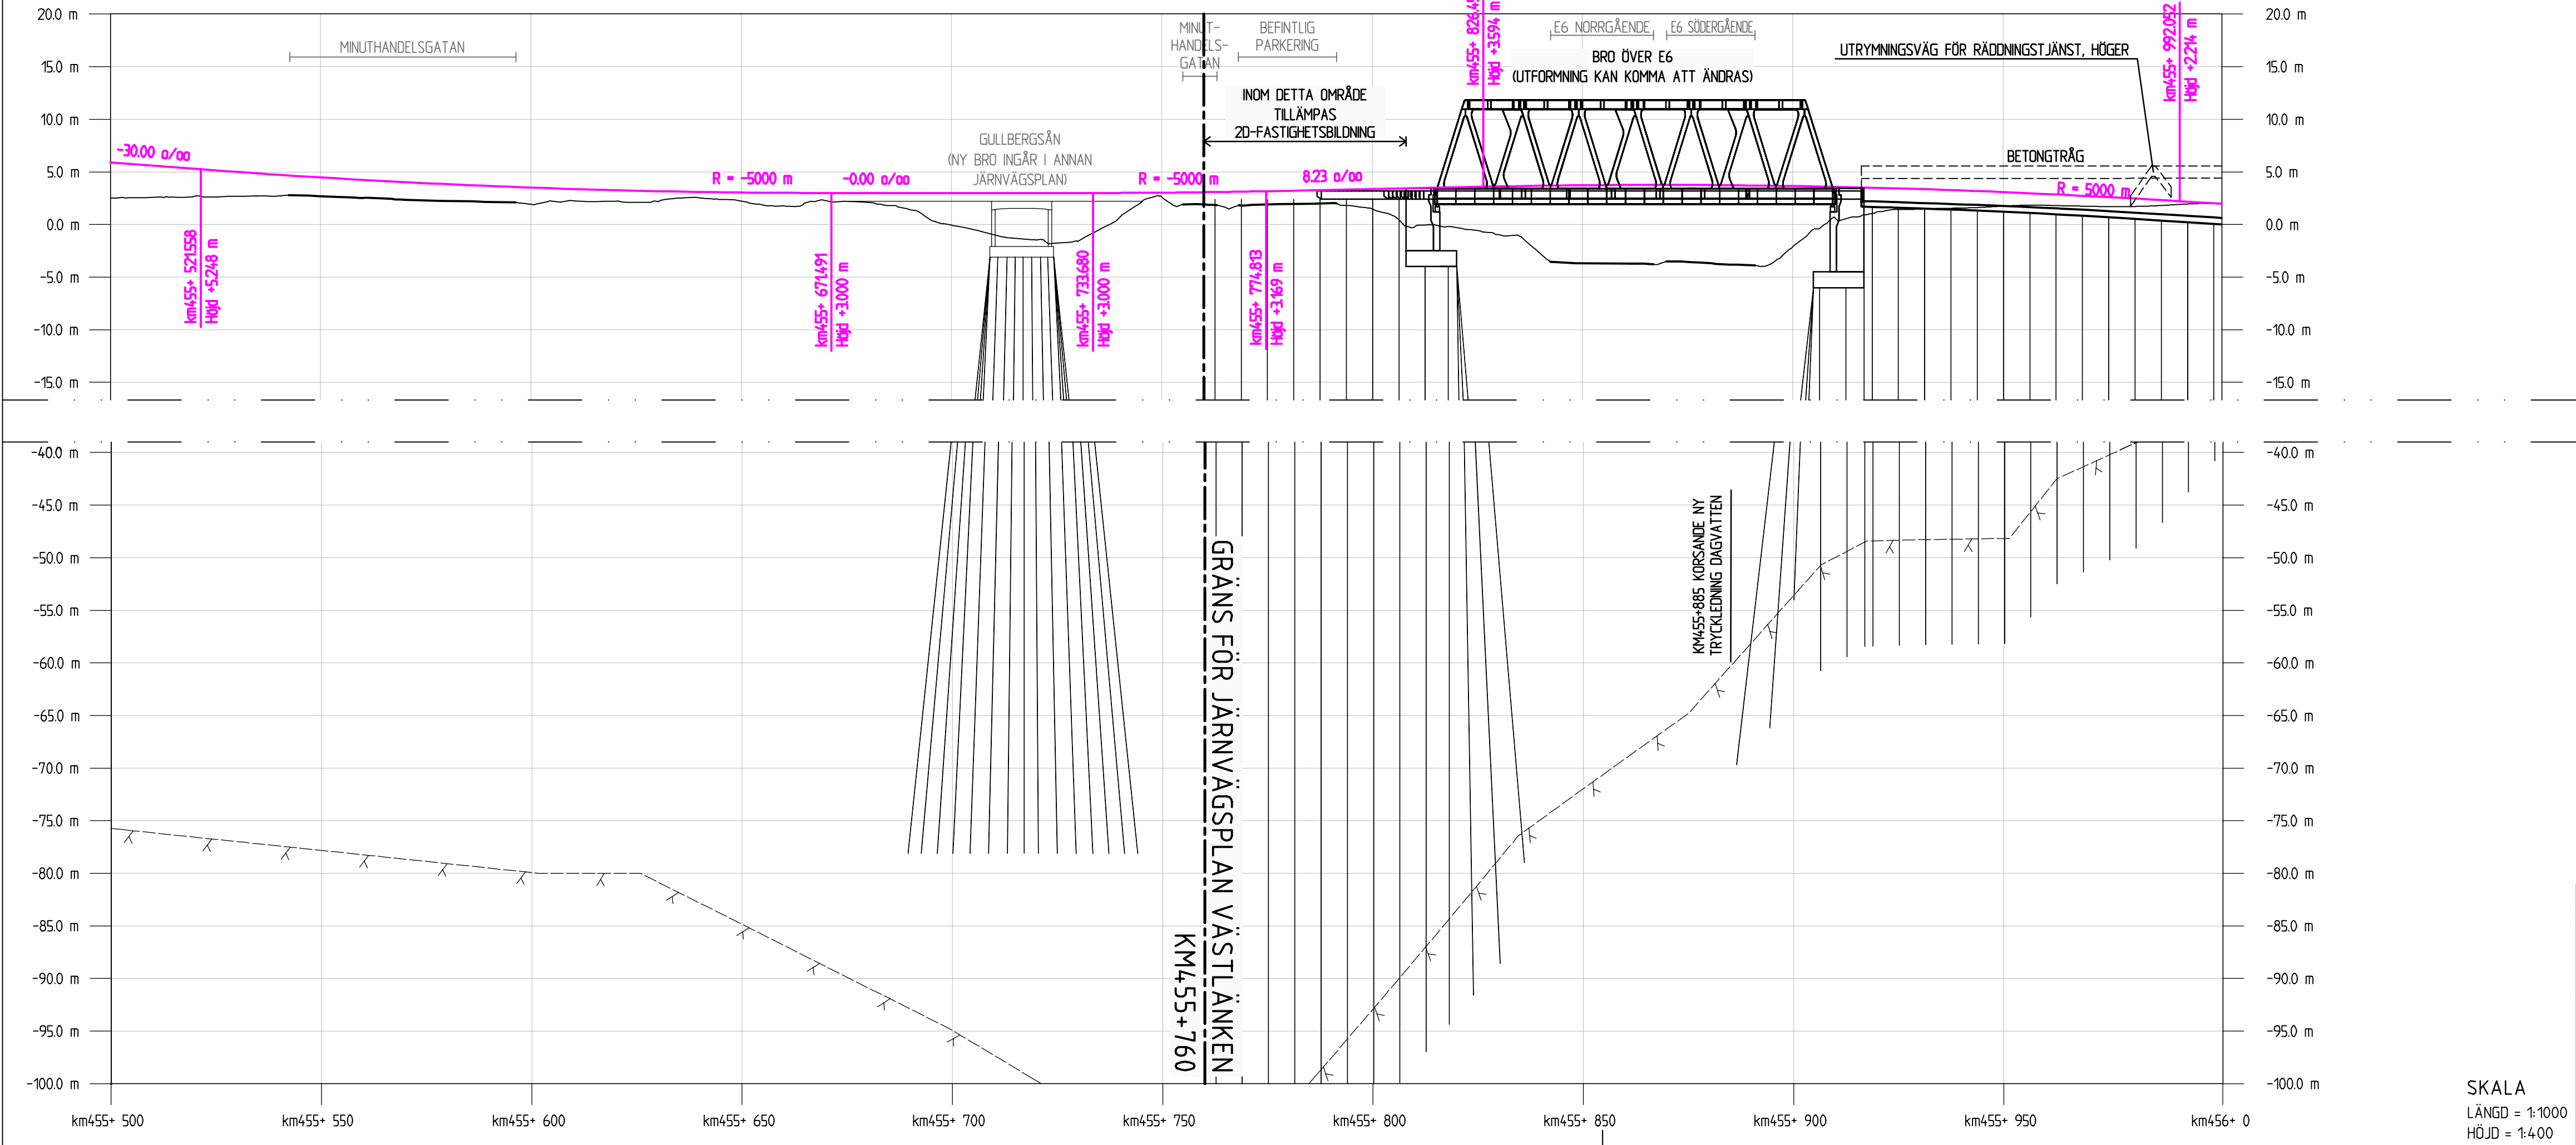

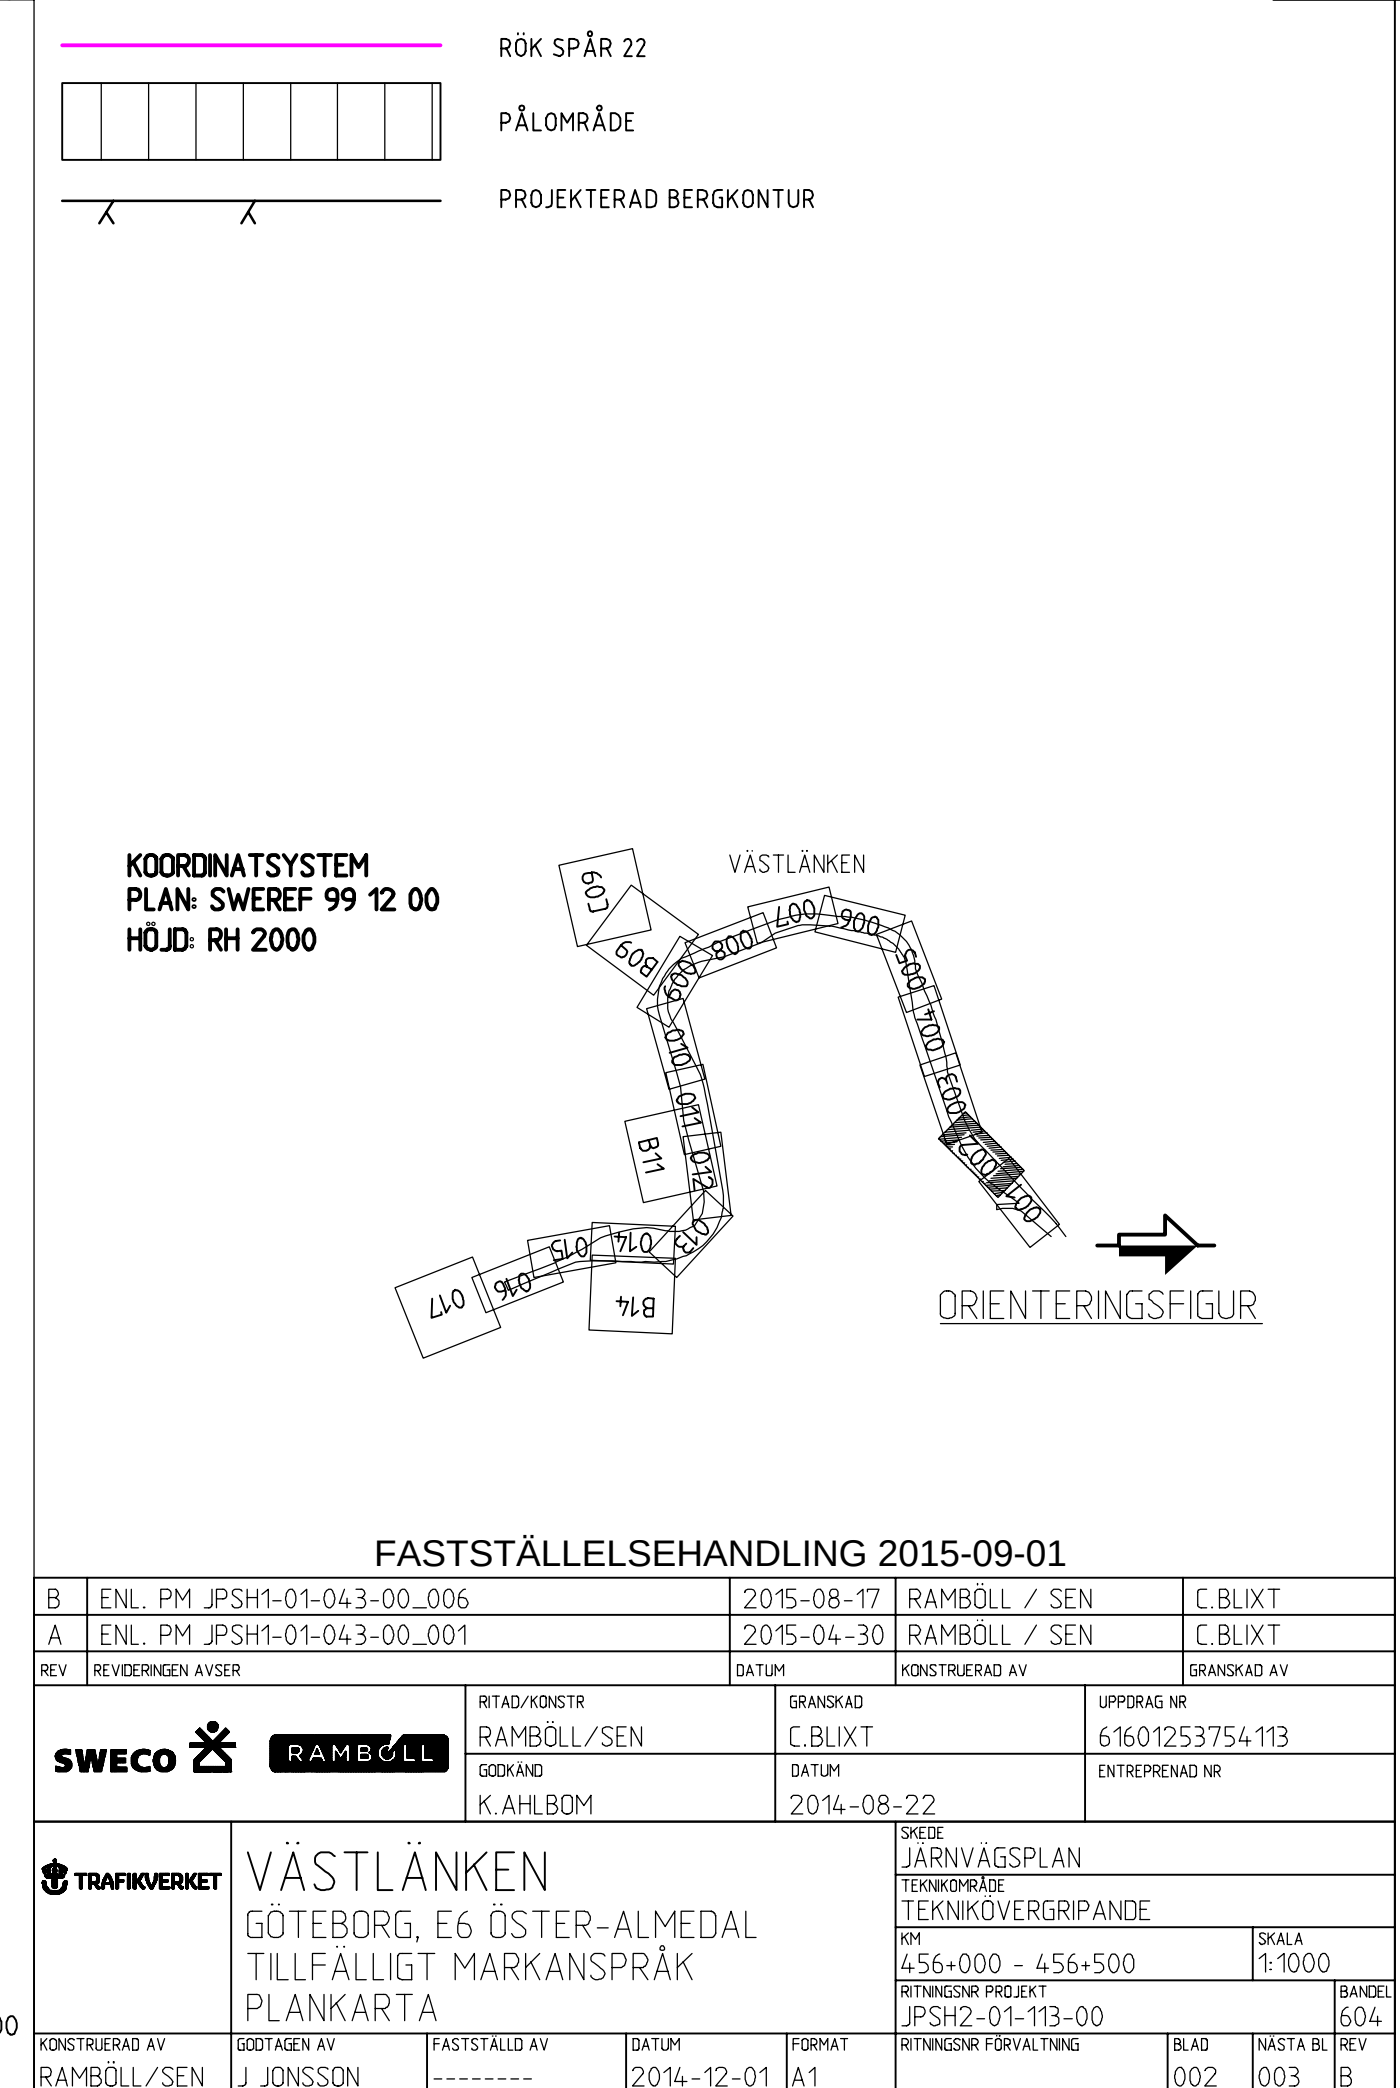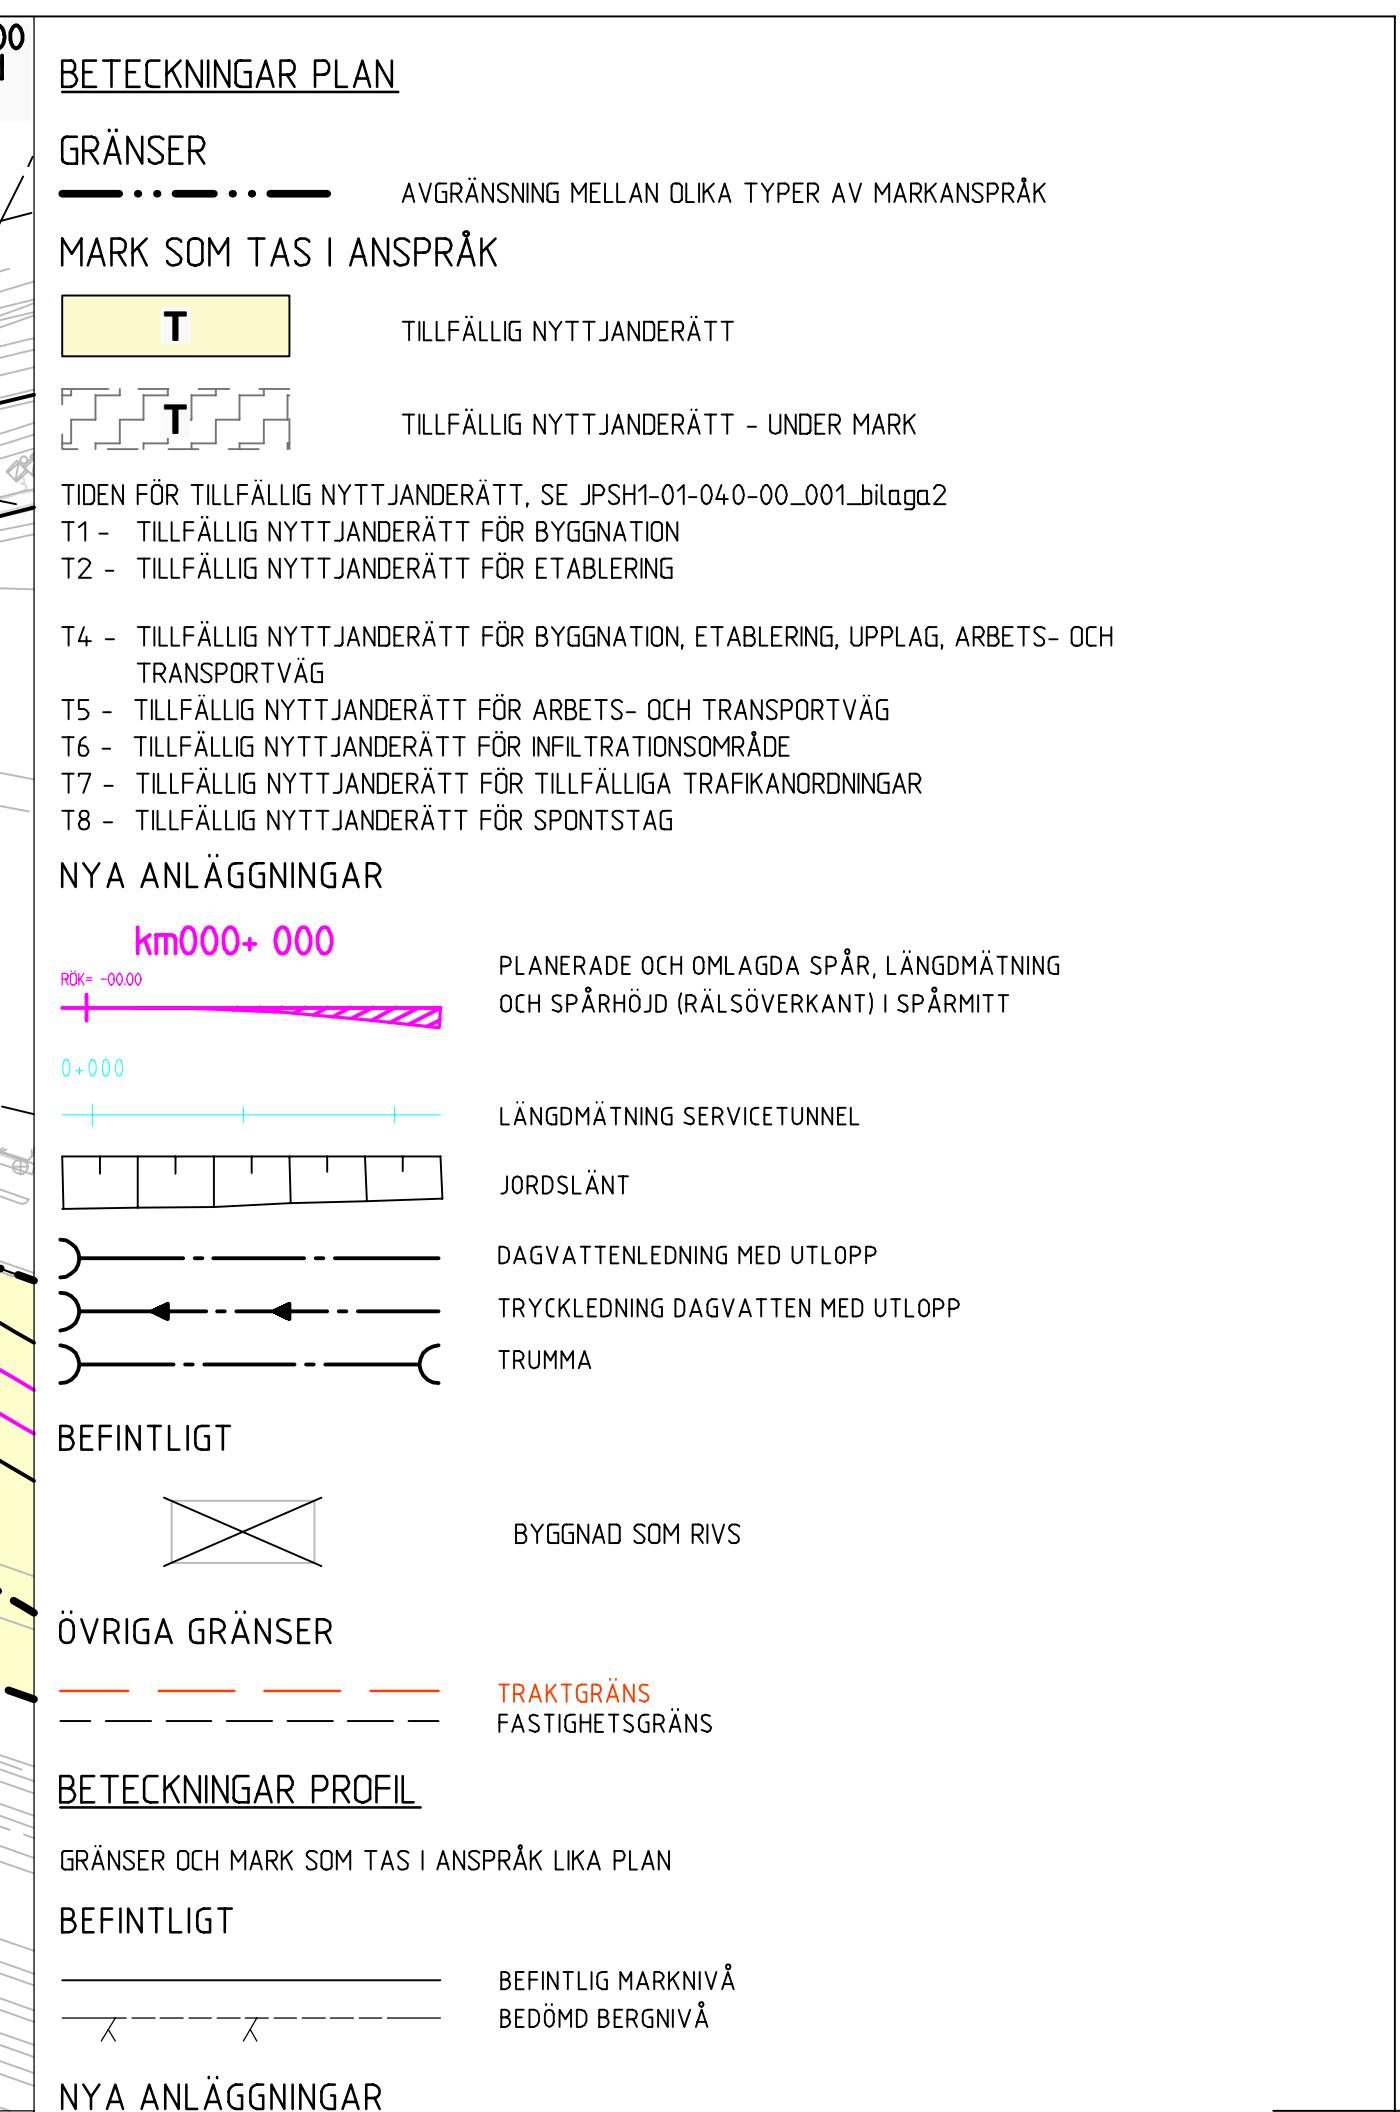



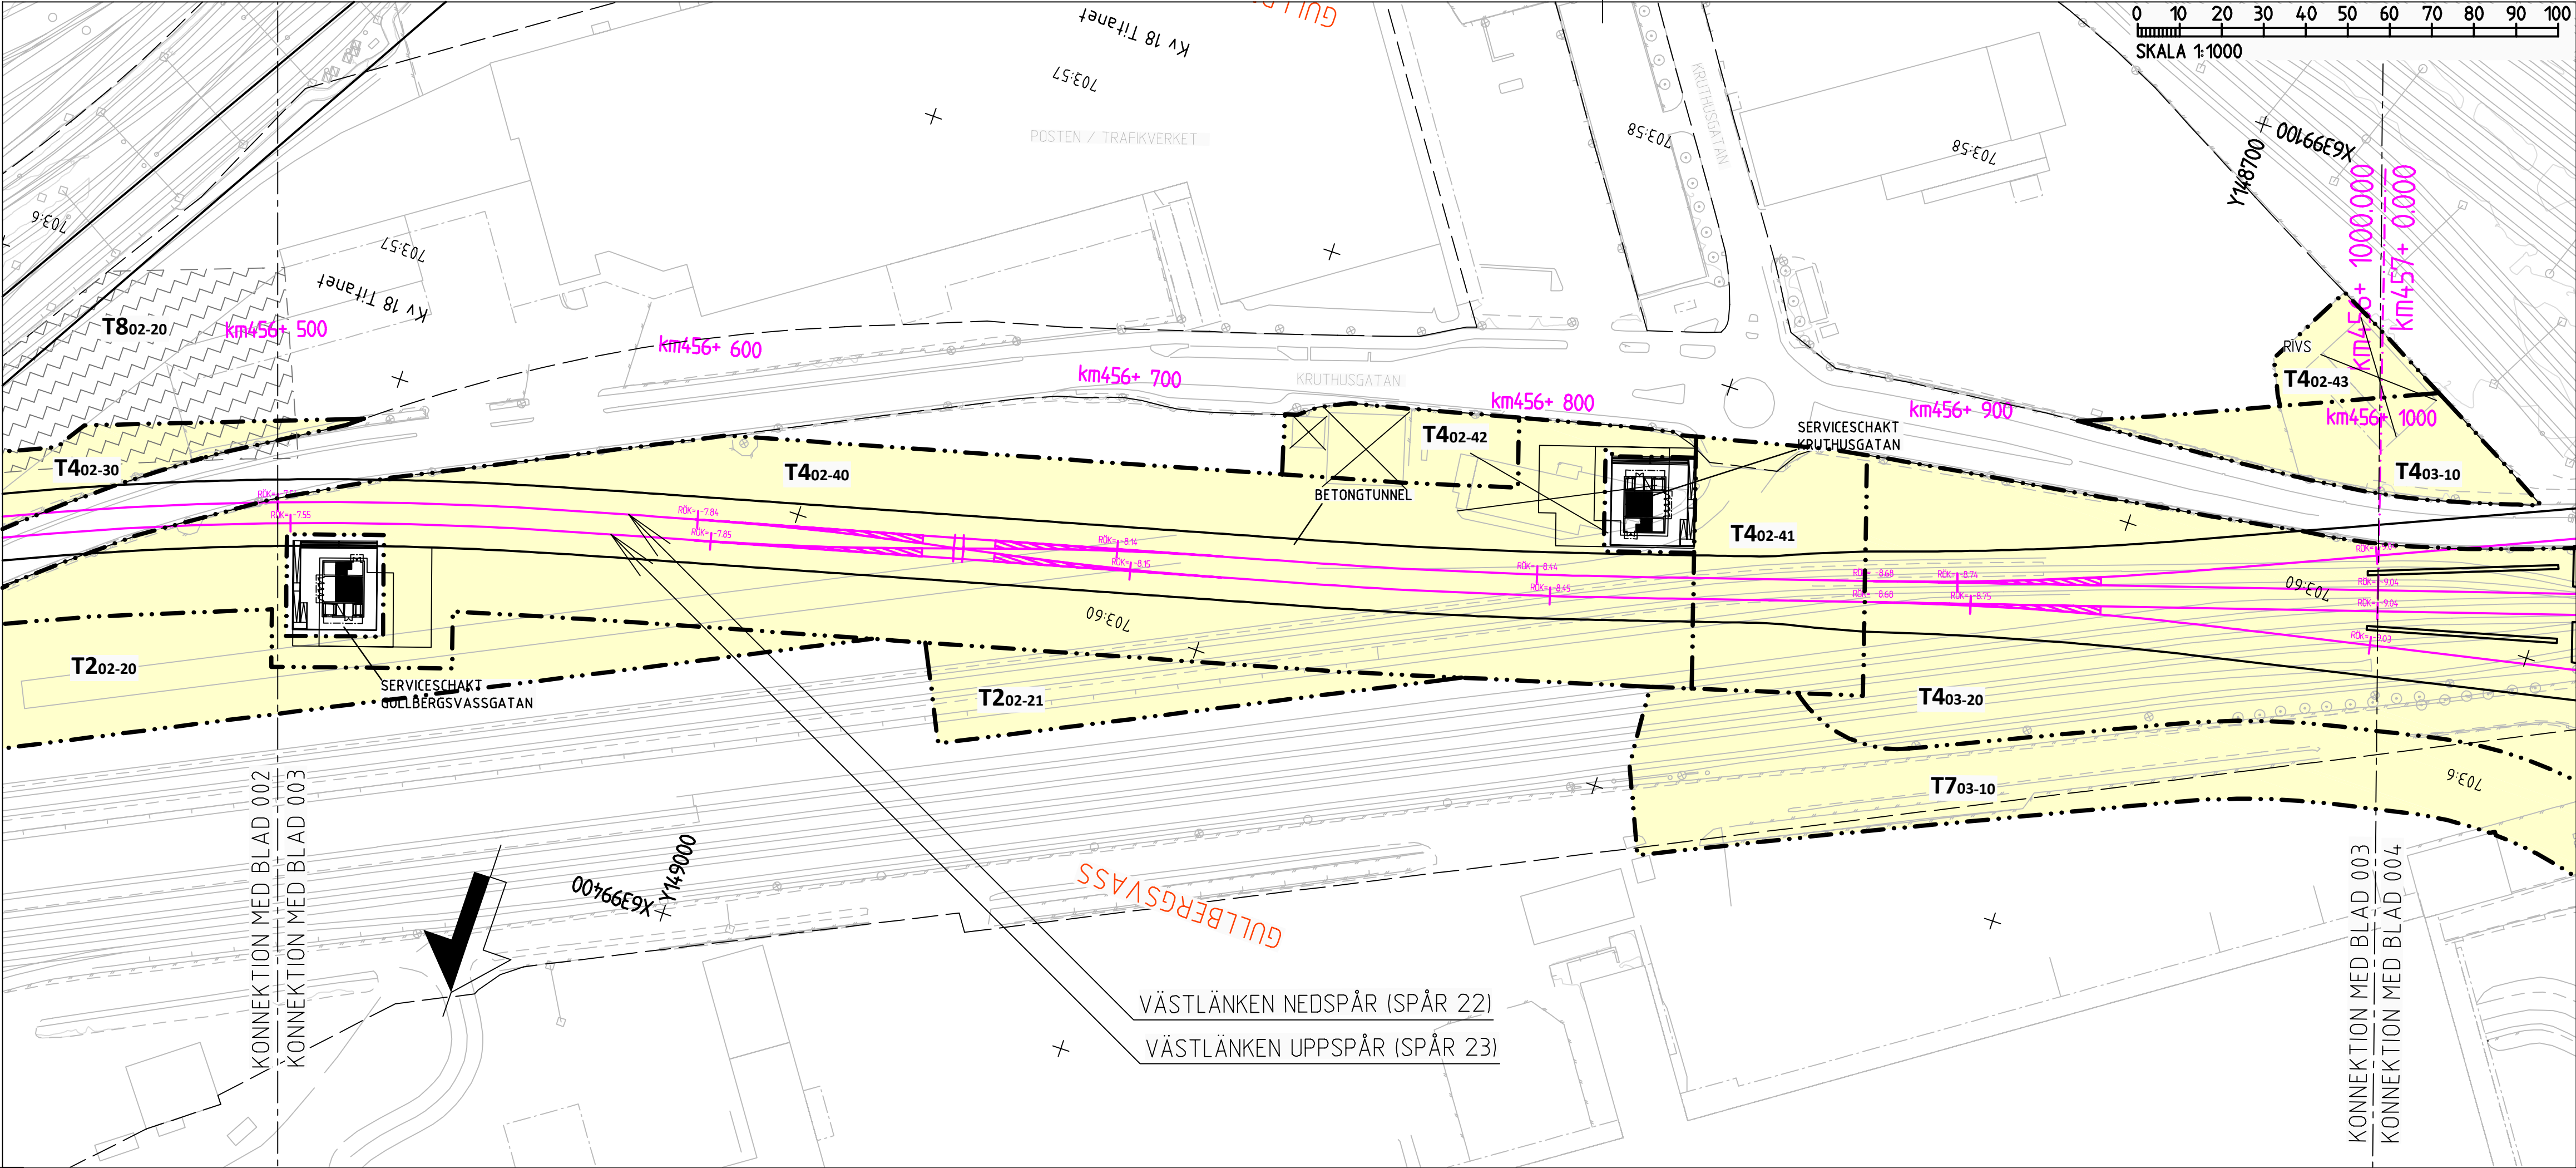

BETECKNINGAR PLAN

- GRÄNSER
--- AVGRÄNSNING MELLAN OLIKA TYPER AV MARKANSPRÅK
- MARK SOM TAS I ANSPRÅK
T TILLFÄLLIG NYTTJANDERÄTT
T TILLFÄLLIG NYTTJANDERÄTT - UNDER MARK
- TIDEN FÖR TILLFÄLLIG NYTTJANDERÄTT, SE JPSH-01-04-0-00_001_bilaga2
T1 - TILLFÄLLIG NYTTJANDERÄTT FÖR BYGNATION
T2 - TILLFÄLLIG NYTTJANDERÄTT FÖR ETABLERING
T4 - TILLFÄLLIG NYTTJANDERÄTT FÖR BYGNATION, ETABLERING, UPPLAG, ARBETS- OCH TRANSPORTVÄG
T5 - TILLFÄLLIG NYTTJANDERÄTT FÖR ARBETS- OCH TRANSPORTVÄG
T6 - TILLFÄLLIG NYTTJANDERÄTT FÖR INFILTRATIONSOMRÅDE
T7 - TILLFÄLLIG NYTTJANDERÄTT FÖR TILLFÄLLIGA TRAFIKANORDNINGAR
T8 - TILLFÄLLIG NYTTJANDERÄTT FÖR SPONTSTAG

- NYA ANLÄGGNINGAR
km000+ 000
PLANERADE OCH OMLAGDA SPÅR, LÄNGDMÄTNING OCH SPÅRHÖJD (RÄLSOVERKANT) I SPÅRMITT
LÄNGDMÄTNING SERVICE TUNNEL
JORDSLÄNT
DAGVATTENLEDNING MED UTLOPP
TRYCKLEDNING DAGVATTEN MED UTLOPP
TRUMMA

- BEFINTLIGT
BYGGNAD SOM RIVS


- ÖVRIGA GRÄNSER
TRAKTGRÄNS
FASTIGHETSGRÄNS

BETECKNINGAR PROFIL

GRÄNSER OCH MARK SOM TAS I ANSPRÅK LIKA PLAN


- BEFINTLIGT
BEFINTLIG MARKNIVÅ
BEDÖMD BERGNIVÅ

- NYA ANLÄGGNINGAR
RÖK SPÅR 22
PÅLOMRÅDE
PROJEKTERAD BERGKONTUR

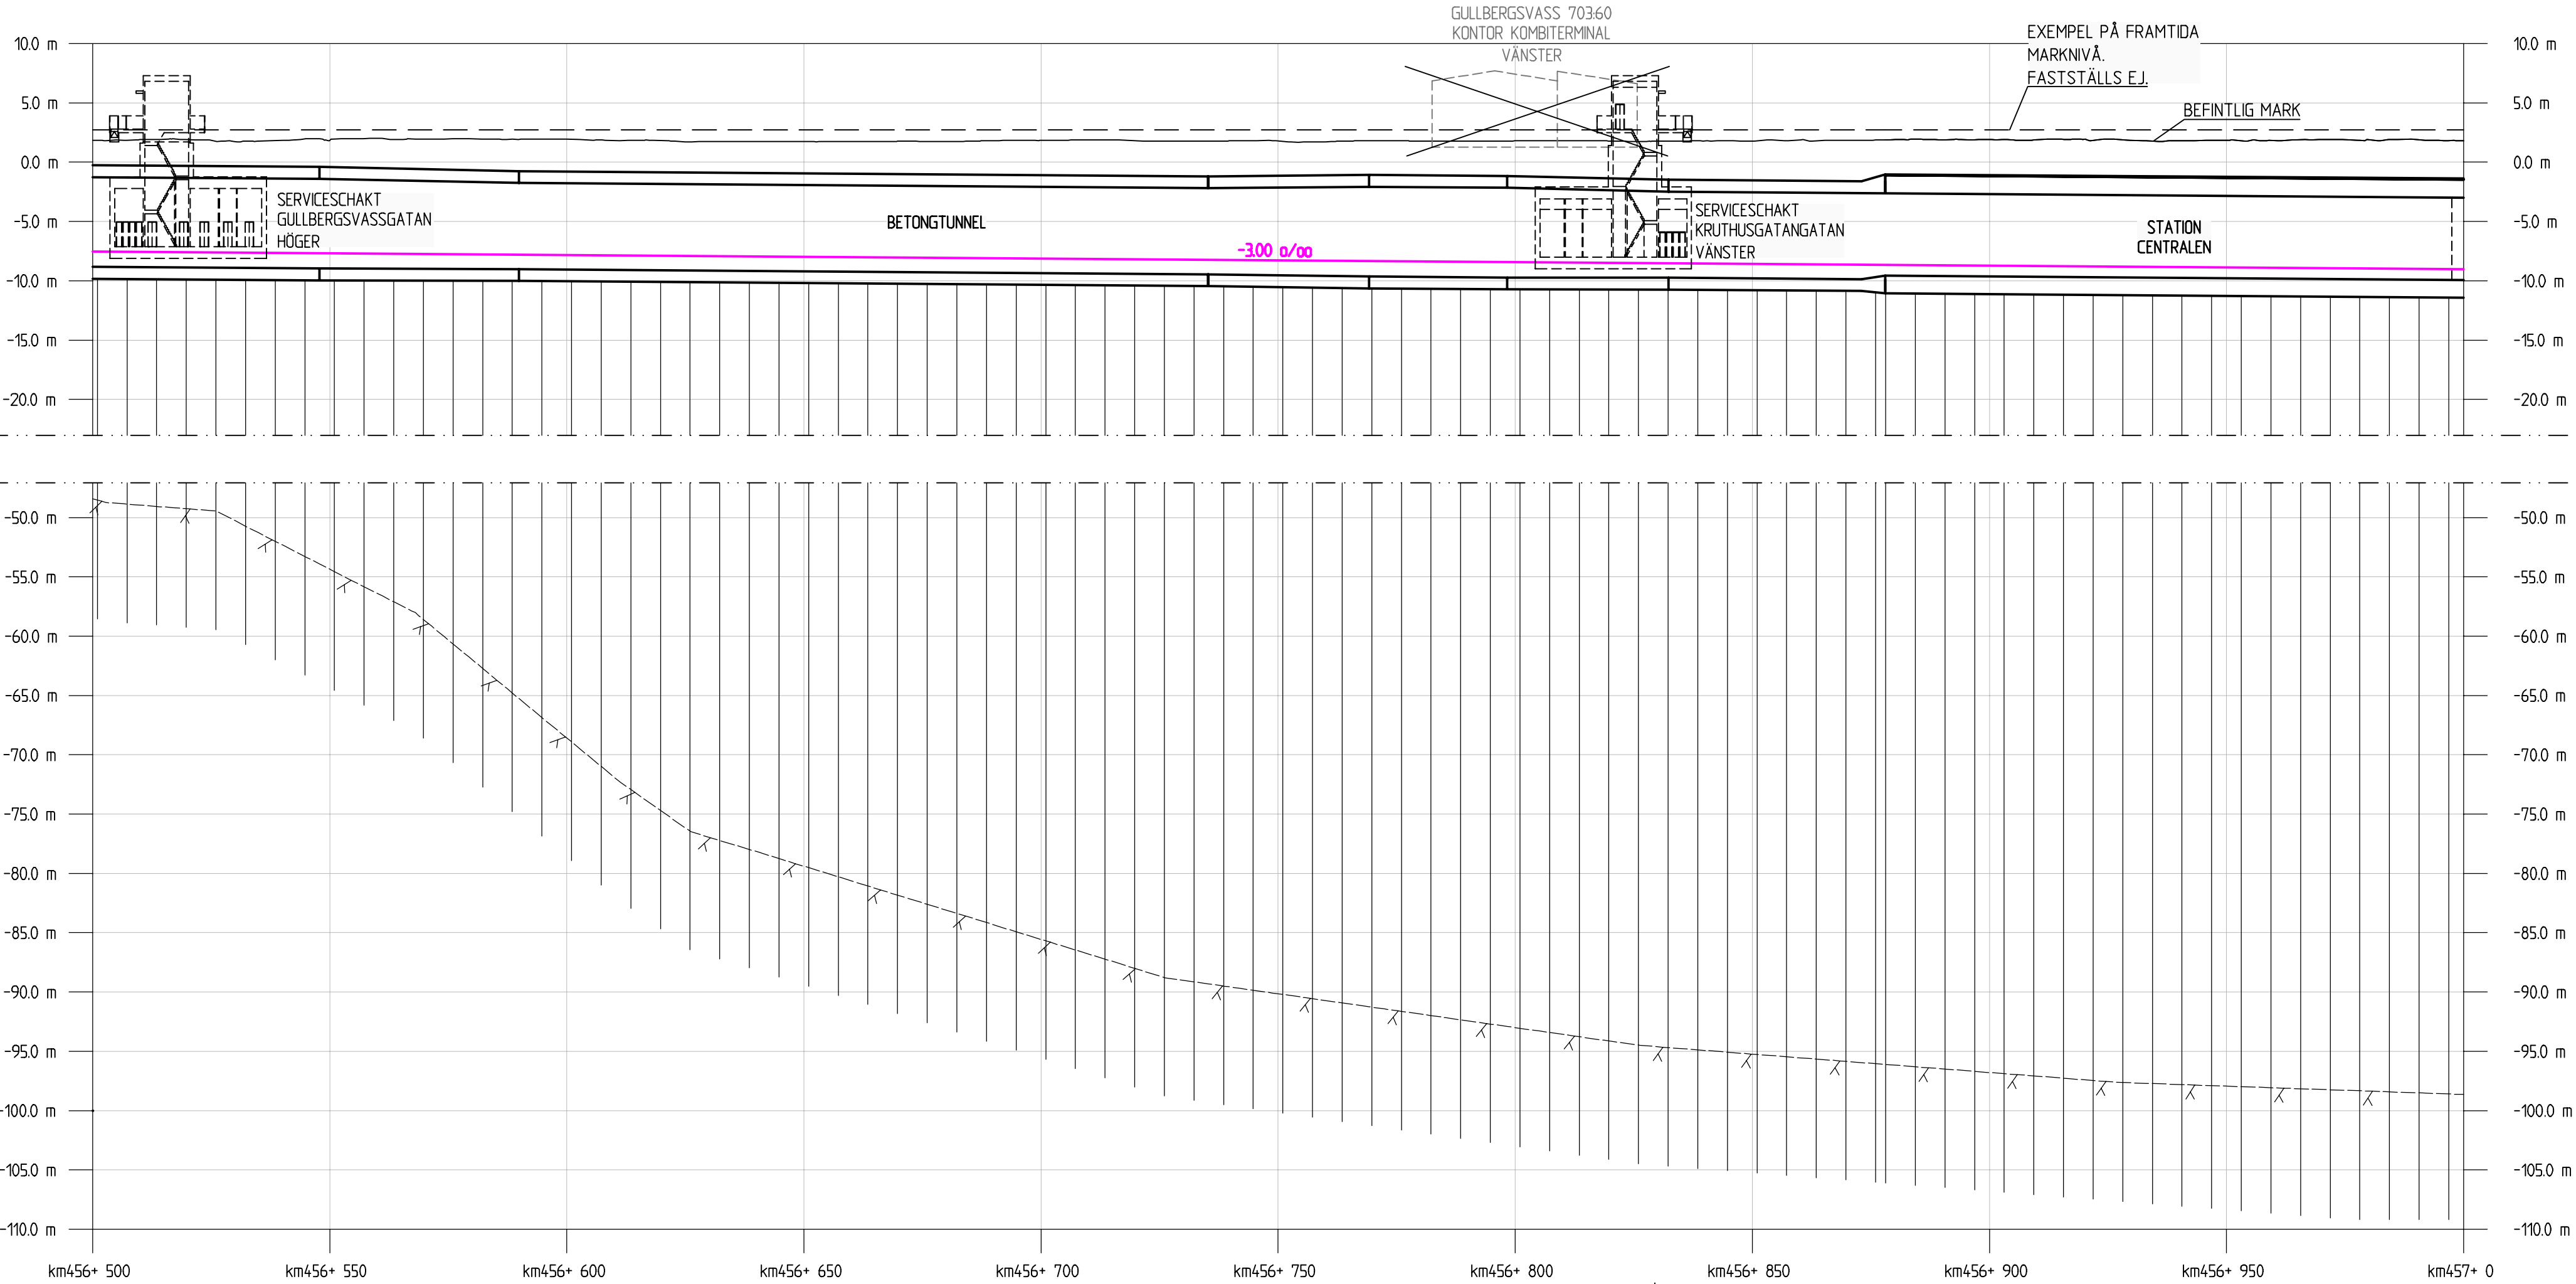


SKALA
LÄNGD = 1:1000
HÖJD = 1:400

KOORDINATSYSTEM
PLAN: SWEREF 99 12 00
HÖJD: RH 2000

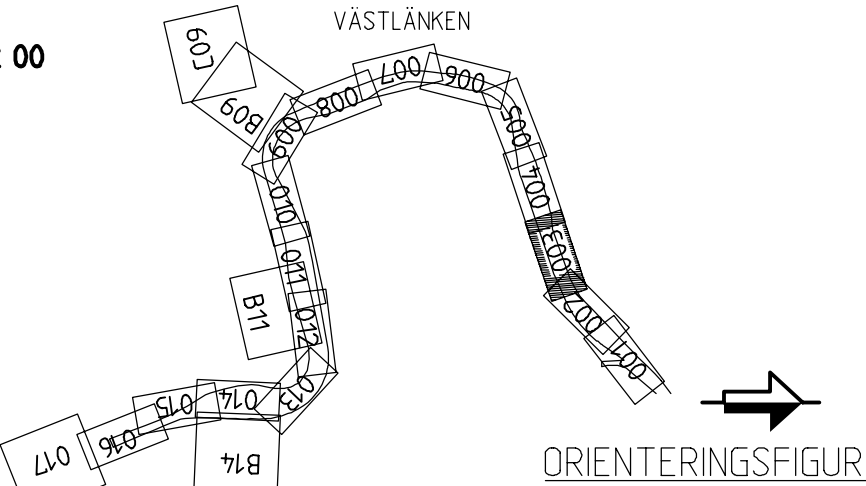

FASTSTÄLLELSEHANDLING 2015-09-01					
B	ENL. PM JPSH1-01-043-00_006	2015-08-17	RAMBÖLL / SEN	C.BLIXT	
A	ENL. PM JPSH1-01-043-00_001	2015-04-30	RAMBÖLL / SEN	C.BLIXT	
REV	REVIDERINGAR AVSEER	DATUM	KONSTRUERAD AV	UPPRORAS NR	GRANSKAD AV
SWECO		RAMBÖLL/SEN	C.BLIXT	61601253754-113	
TRAFIKVERKET		K.AHL.BOM	2014-08-22	JPSH2	
VÄSTLÄNKEN GÖTEBORG, E6 ÖSTER-ALMEDAL TILLFÄLLIGT MARKANSPRÅK PLANKARTA			SKALA 1:1000 BÅNELL 604		
KONSTRUERAD AV RAMBÖLL/SEN		GODKÄN AV J.JONSSON	FASTSTÄLLD AV -----	DATUM 2014-12-01	FÖRHAT A1
		RITNINGENS PROJEKT JPSH2-01-113-00		RITNINGENS FÖRFATTNING	BLAD 003
		SKETE JÄRNVÄGSPLAN TEKNISKT TEKNIKKÖVERGRIPANDE		SKALA 1:1000	REVIS 004

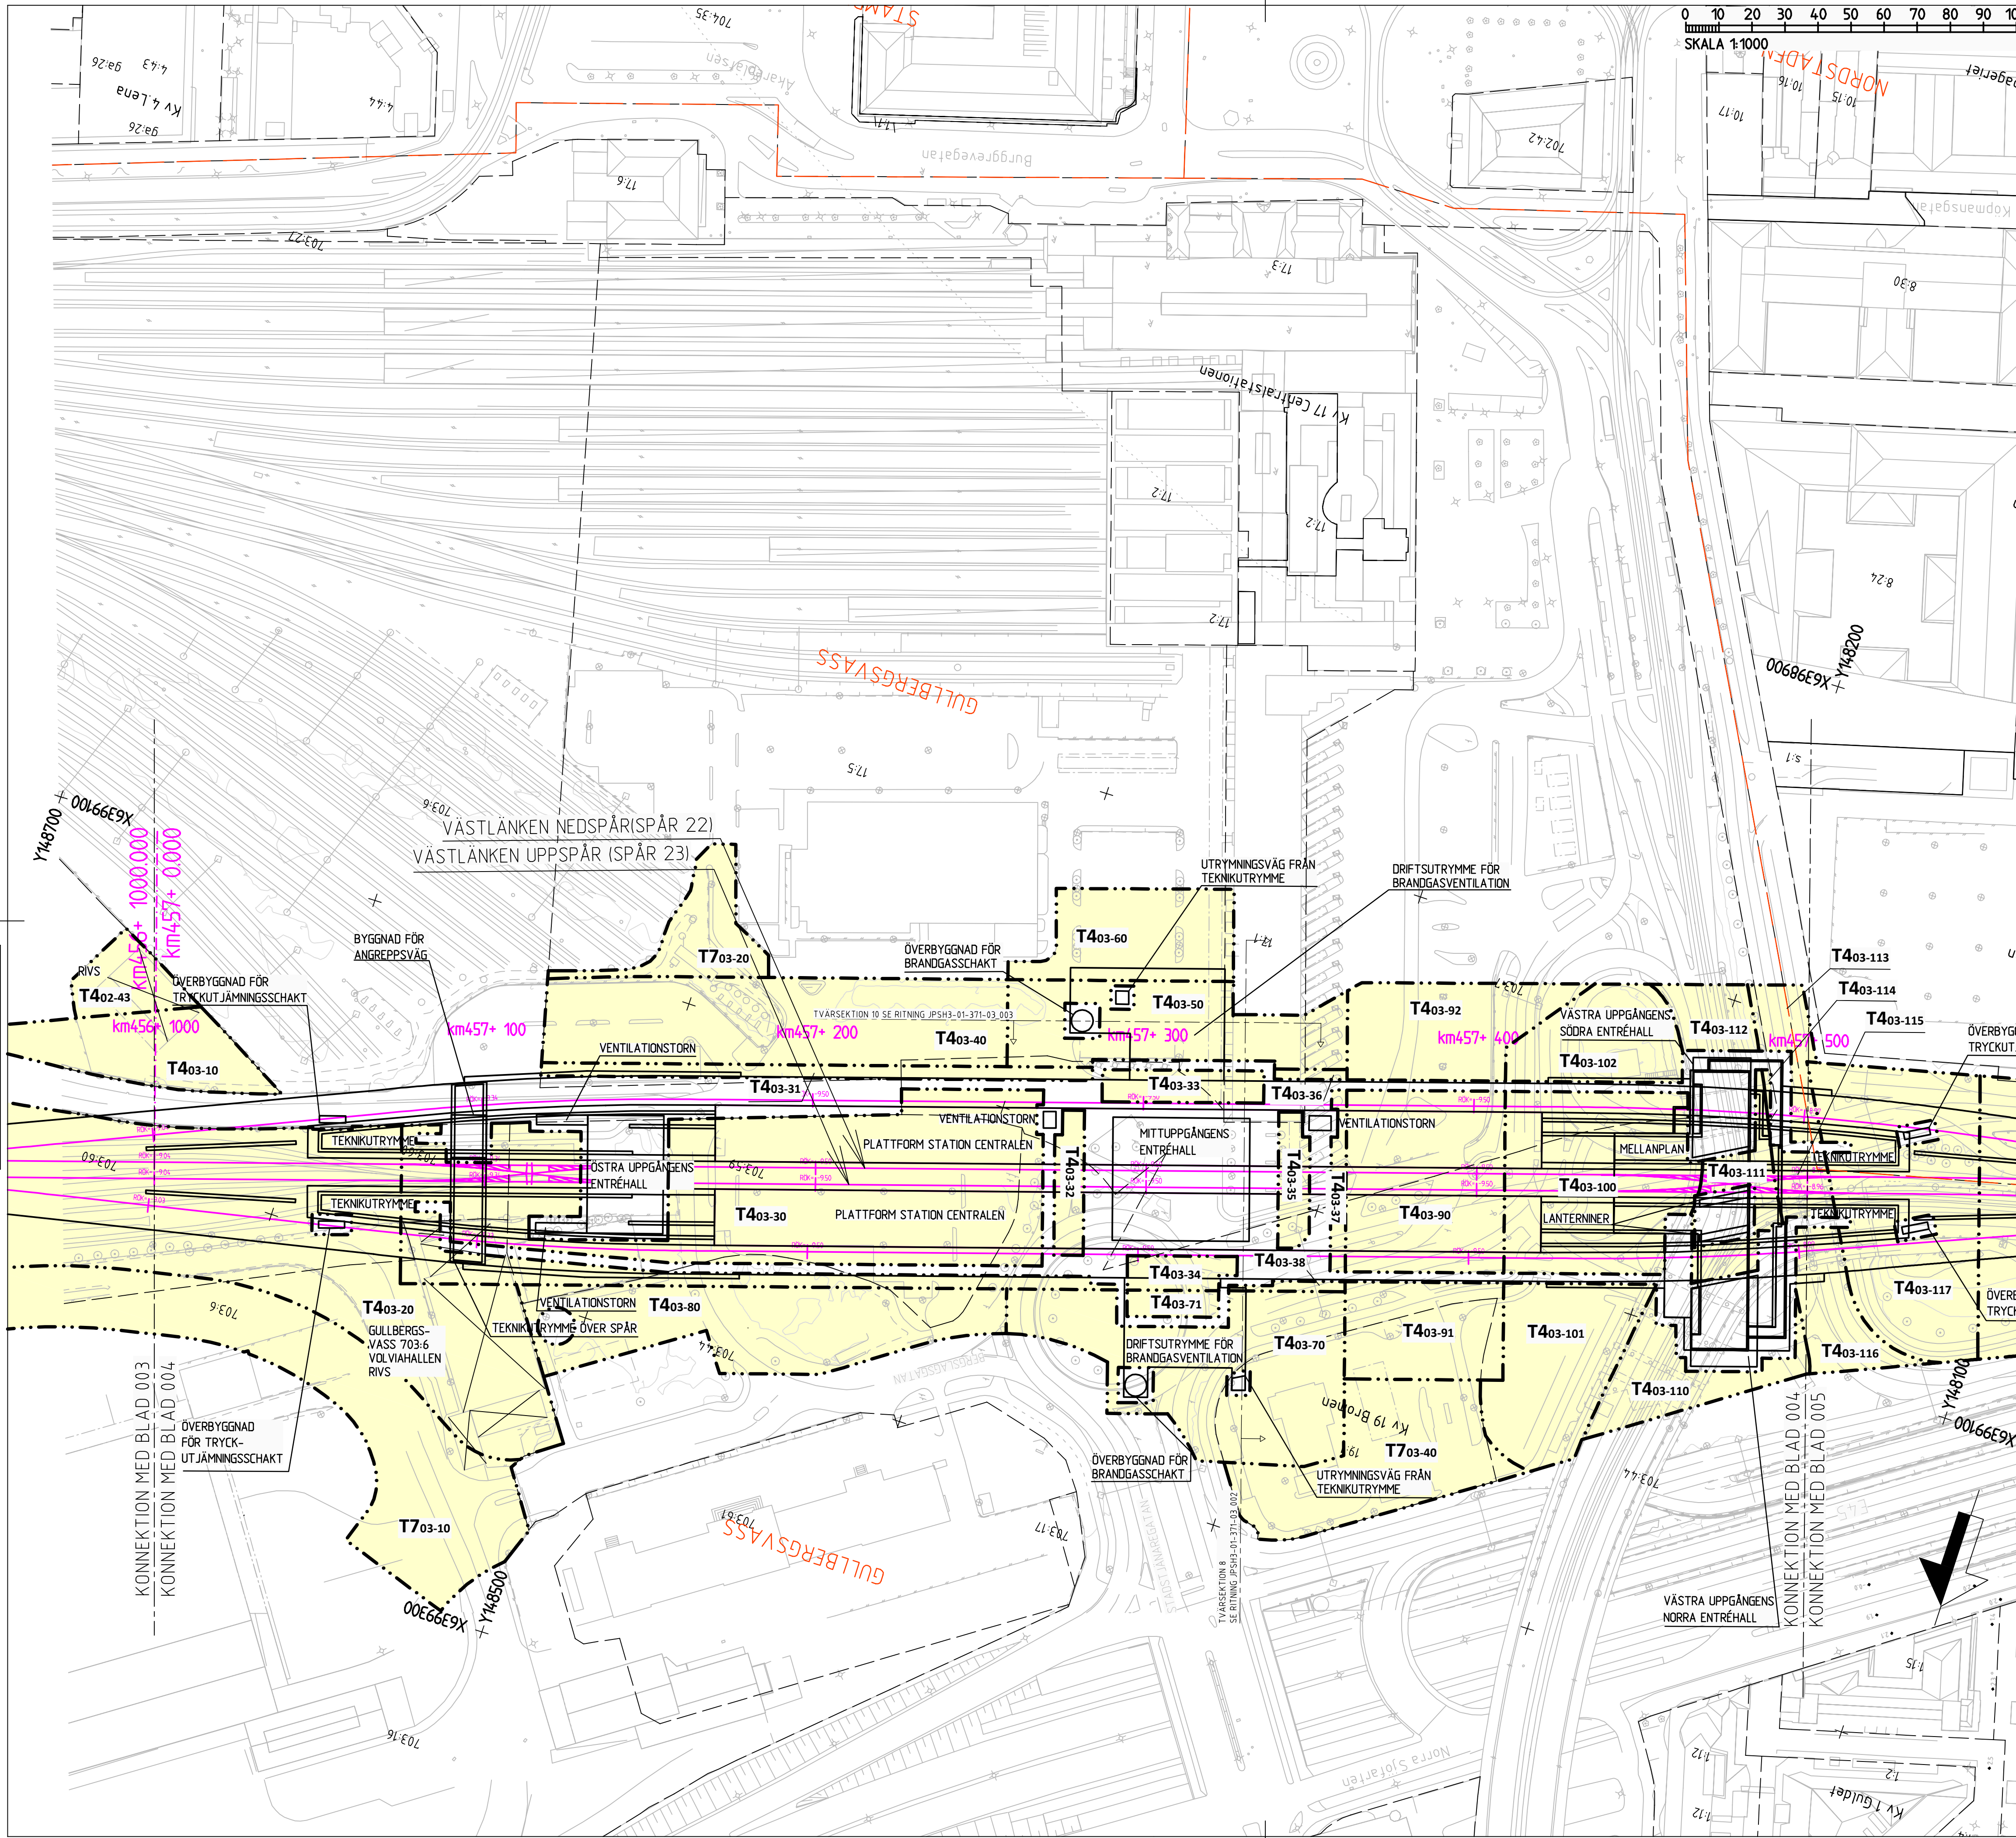

BETECKNINGAR PLAN

GRÄNSER

AVGRÄNSNING MELLAN OLIKA TYPER AV MARKANSPRÅK

MARK SOM TAS I ANSPRÅK

	T
--	---

TILLFÄLLIG NYTTJANDERÄTT

T

TILLFÄLLIG NYTTJANDERÄTT - UNDER MARK

TIDEN FÖR TILLFÄLLIG NYTTJANDERÄTT, SE JPSH1-01-040-00_001_bilaga2

T1 - TILLFÄLLIG NYTTJANDERÄTT FÖR BYGGNATION

T2 - TILLFÄLLIG NYTTJANDERÄTT FÖR ETABLERING

T4 - TILLFÄLLIG NYTTJANDERÄTT FÖR BYGGNATION, ETABLERING, UPPLAG, ARBETS- OCH TRANSPORTVÄG

T5 - TILLFÄLLIG NYTTJANDERÄTT FÖR ARBETS- OCH TRANSPORTVÄG

T6 - TILLFÄLLIG NYTTJANDERÄTT FÖR INFILTRATIONSOMRÅDE

T7 - TILLFÄLLIG NYTTJANDERÄTT FÖR TILLFÄLLIGA

NYA ANLÄGGNINGAR

km000+ 000

PLANERADE OCH OMLAGDA SPÅR, LÄNGDMÄTNING
OCH SPÅRHÖJD (RÄLSÖVERKANT) I SPÅRMITT

0-000

LÄNGDMÄTNING SERVICETUNNEL

[illegible]

					JORDSLANT
--	--	--	--	--	-----------

_____ DAGVATTENLEDNING MED UTLOPP

TRYCKLEDNING DAGVATTEN MED UTLOPP


TRIMMA

BEFINTLIGT

BYGGNAD SOM RIVS

ÖVNDIGA GRÄNSEN

6
 2
 NA
 AN
 1
 2
 5

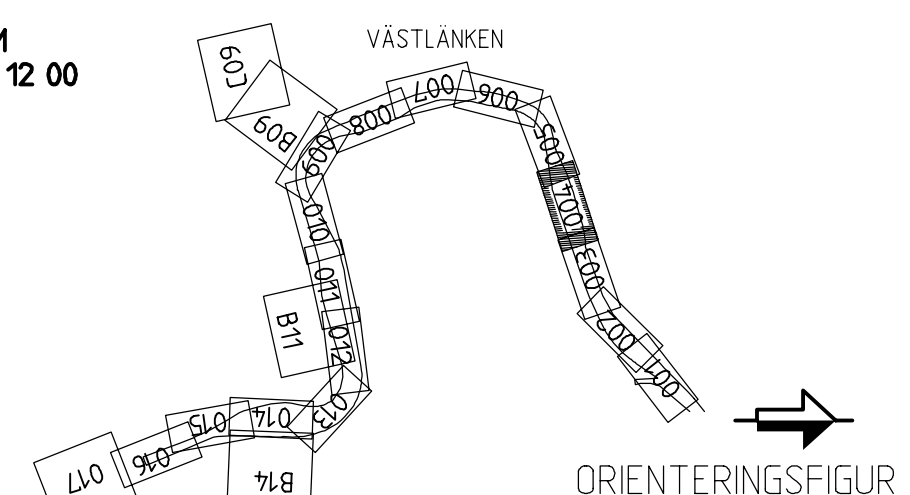

FASTSTÄLLESEHANDLING 2015-09-01

A		ENL. PM JPSH1-01-04-3-00_001		2015-04-30		RAMBÖLL / SEN		C.BLIXT	
REV	REVIDERINGEN AVSER	DATUM		KONSTRUERAD AV		UPPDRAG NR		GRANSKAD AV	
 		RTID/KONTR RAMBÖLL/SEN GÖDKAN K.AHLBOM		GRANSKAD C.BLIXT DATUM 2014-08-22		616012537514 113 ENTVÄRNING NR JPSH2			
		VÄSTLÄNKEN GÖTEBORG, E6 ÖSTER-ALMEDAL TILLFÄLLIGT MARKANSPRÅK PLANKARTA				SPECIE JÄRNVÄGSPLAN TEKNISKA TEKNIKKÖVERGRIPANDE PM 457+000 - 457+500 RITNINGENS FÖRRETT JPSH2-01-113-00		SKALA 1:1000 RÄNDEL 6/04	
KONSTRUERAD AV	GÖTTA/EN	FÄSTSTÄLL -	DATUM	FÖRMAT	RITNINGENS FÖRVALTNING		BLAD	NÄSTA BLA	REV
RAMBÖLL/SEN	J.JONSSON	-----	2014-12-01	A1			004	005	A

