

### TECKENFÖRKLARING

**MARKANSPRÅK**

- KONNEKTIONSLINJE
- GRÄNS FÖR VÄGOMRÅDE
- AVGRÄNSNING MELLAN OLIKA TYPER AV MARKANSPRÅK
- FASTIGHETSGRÄNS
- TRAKTORSGRÄNS
- ENSKILD VÄG
- OVAN MARK EL

**V** NYTT VÄGOMRÅDE MED VÄGRÄTT

**V11-4** NYTT VÄGOMRÅDE MED INSKRÄNKT VÄGRÄTT

**T** TILFÄLLIG NYTTJÄNDERÄTT

V11 - RENSNING AV BÄCKAR OCH DIKEN  
 V2 - ANLÄGGNING AV STÖDMUR SAMT UNDERHÅLL AV STÖDMUR  
 V3 - OMLÄGGNING AV VATTENDRAG  
 V4 - VILTSTÄNGSEL INVID ENSKILDA VÄGAR

T1 - TILFÄLLIG NYTTJÄNDERÄTT FÖR ARBETSOMRÅDE, GÄLLER UNDER BYGGTIDEN, DOCK LÄNGST TILL OCH MED GODKÄND SLUTBESIKTNING.  
 T2 - TILFÄLLIG NYTTJÄNDERÄTT FÖR FÖRLEDDNING AV BYGGTRAFIK OCH ALLMÄN TRAFIK, GÄLLER UNDER BYGGTIDEN, DOCK LÄNGST TILL OCH MED GODKÄND SLUTBESIKTNING.  
 T3 - TILFÄLLIG NYTTJÄNDERÄTT FÖR UPPLAG AV MASSOR, GÄLLER UNDER BYGGTIDEN, DOCK LÄNGST TILL OCH MED GODKÄND SLUTBESIKTNING.  
 T4 - TILFÄLLIG NYTTJÄNDERÄTT FÖR ETABLERINGSOMRÅDE OCH TILFÄLLIGT UPPLAG, GÄLLER UNDER BYGGTIDEN, DOCK LÄNGST TILL OCH MED GODKÄND SLUTBESIKTNING.  
 T5 - TILFÄLLIG NYTTJÄNDERÄTT FÖR BYGGTRAFIK, GÄLLER UNDER BYGGTIDEN, DOCK LÄNGST TILL OCH MED GODKÄND SLUTBESIKTNING.

BELAGD VÄG, ASFALT  
 GRUSVÄG  
 GENERELLT BIOTOPSKYDDOMRÅDE

**SKYDDSAKTÖRDER OCH FÖRSIKTIGHETSÅTT**

SK-MÄRKNING ELLER AVGRÄNSNING AV SKYDDSAKTÖRDER/  
 FÖRSIKTIGHETSÅTT

SK1 - ERBJUDANDE OM BULLERSKYDDSAKTÖRDER UTANFÖR VÄGOMRÅDE I FORM AV FASADAKTÖR, DÖR/ELLER LOKALT SKYDD VID UTEPLATS.  
 SK2 - TRIMMA SOM KONSTRUERAS SÅ DEN INTE UTÖVR VANDRINGSHINDER  
 SK3 - FAUNAPASSAGE  
 SK4 - FAUNAPASSAGE  
 SK5 - VILUTHOPP

**ÖVRIGA BETECKNINGAR PÅ ILLUSTRATIONSPLANEN**


NY VÄG, VÄGBANDERITNER MED LÄNGDMÄTNINGSSTRECK OCH HÖJDSÄTTNING  
 VILTSTÄNGSEL  
 FASTIGHETSGRÄNS  
 TRAKTORSGRÄNS  
 RÄCKE  
 NY TRUMMA  
 BEF. TRUMMA

ENSKILD VÄGANSLUTNING TILL ALLMÄN VÄG SOM FÖRESLÅS ATT STÄNGAS ELLER ÄNDRAS

**SÄRSKILDA BESLUT SOM TAS I SAMBAND MED FASTSTÄLLELSE AV VÄGPLAN**

FÖRSLAG INDRAGNING AV VÄG FRÅN ALLMÄNT UNDERHÅLL


**KOORDINATSYSTEM**  
 SYSTEM I PLAN: SWEREF 99 14 15  
 SYSTEM I HÖJD: RH 2000

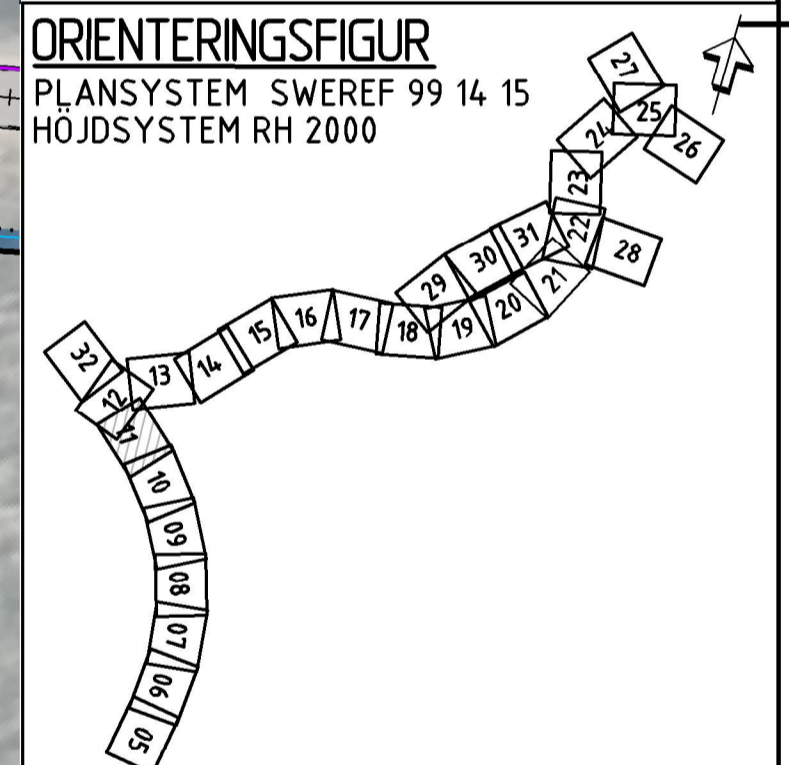

<b>TYP AV PLAN</b>		<b>VÄGPLAN</b>	
GRANSKNINGSSTATUS / SYFTE			
HANDLINGSTYP			
DATUM	LEVERANS / ÄNDRINGS-PM		
2019-08-14			
OBJEKT			
<b>E45 RENG SJÖN-ÄLVROS</b>			
DELOMRÅDE / BANDEL			
E45 RENG SJÖN-ÄLVROS			
ANLÄGGNINGSDEN			
RENG SJÖN-ÄLVROS			
OBJEKTNUMMER / KM	KONSTRUKTIONNUMMER		
150186			
BESTÄLLARE	LEVERANTÖR		
TRAFIKVERKET	wsp		
SKAPAD AV	UPPRAGSNUMMER		
JYOTSNA SINGH	10221430		
GODKÄND AV	ÄVDELNING		
JAN VALLIN	CIVILS		
RITNINGSTYP			
ILLUSTRATIONSPLAN			
TEKNIKOMRÅDE / INNEHÅLL			
VÄGUTFORMNING OCH TRAFIK			
BESKRIVNING			
ILLUSTRATIONSPLAN			
SEKTION			
3/080-3/640			
E45			
SKALA	FORMAT	FÖRVALTNINGSNUMMER	
1:1000	A1		
RITNINGNUMMER	BLAD	NÄSTA BLAD	BET
101T0111	11	12	

KONNEKTION MOT RITN -101T0112  
 KONNEKTION MOT RITN -101T0111

KONNEKTION MOT RITN -101T0111  
 KONNEKTION MOT RITN -101T0110

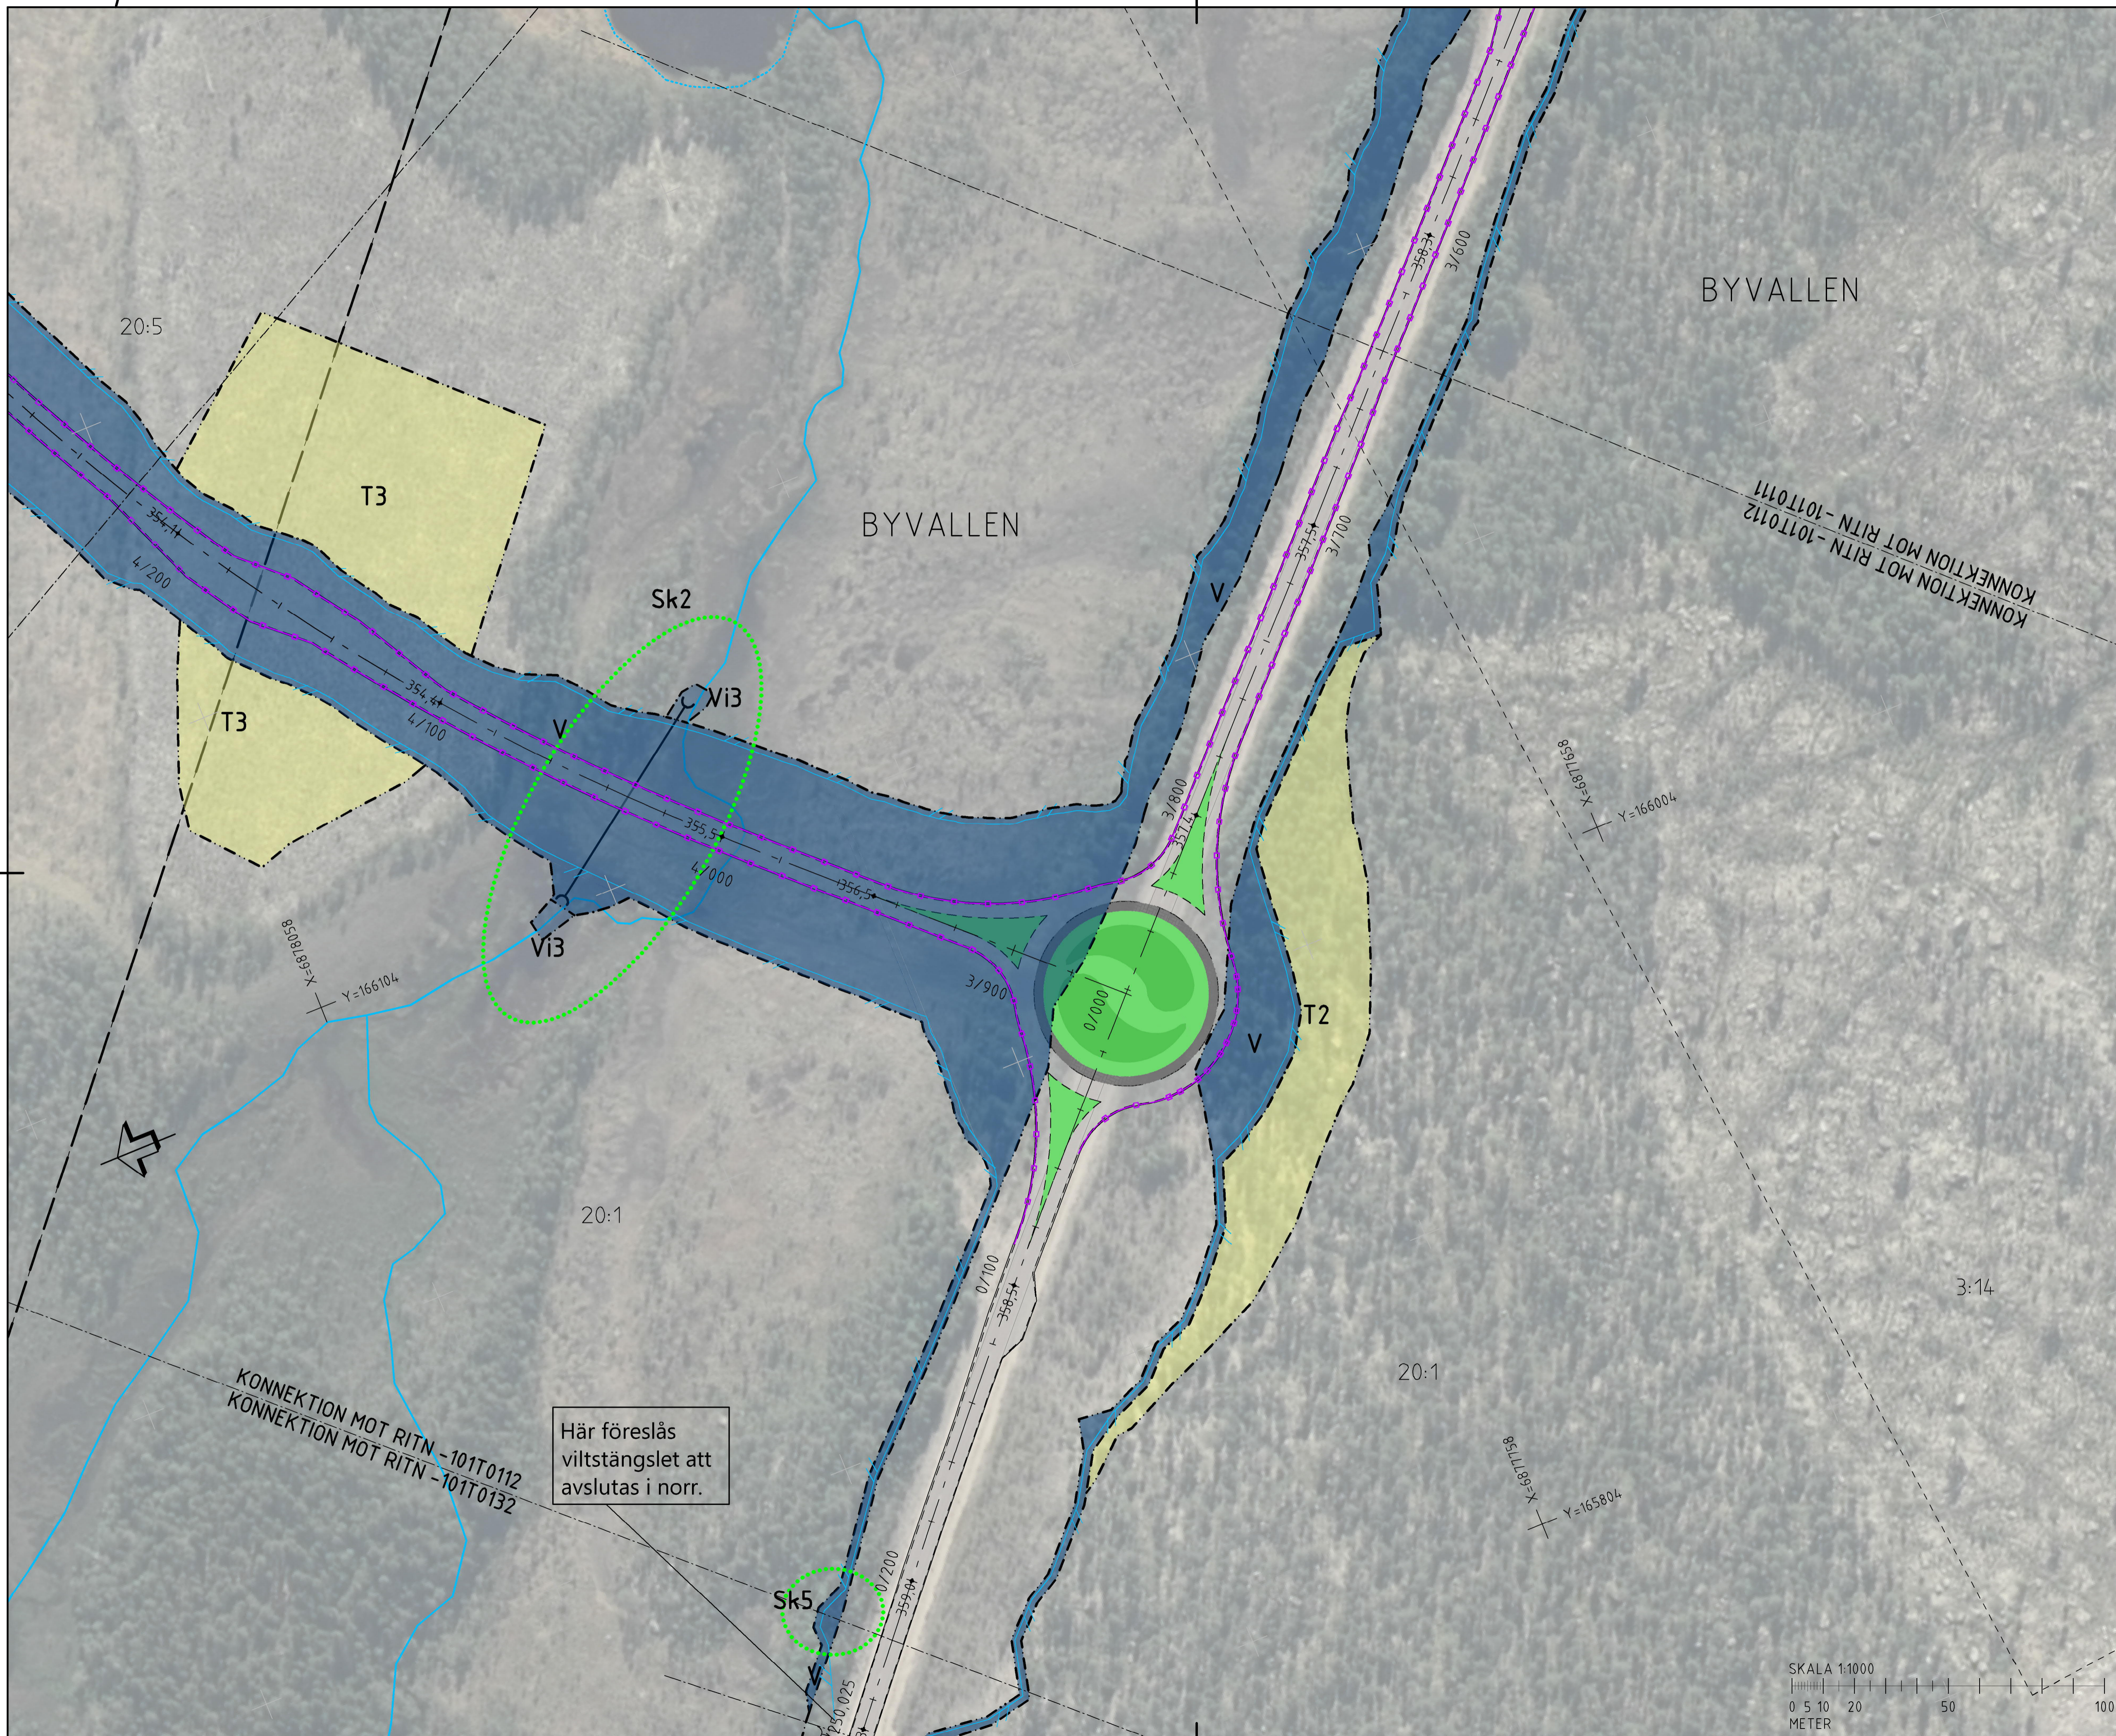

### TECKENFÖRKLARING

**MARKANSPRÅK**

- KONNEKTIONSLINJE
- GRÄNS FÖR VÄGOMRÅDE
- AVGRÄNSNING MELLAN OLIKA TYPER AV MARKANSPRÅK
- FASTIGHETSGRÄNS
- TRAKTGRÄNS
- ENSKILD VÄG
- OVAN MARK EL.

**V** NYTT VÄGOMRÅDE MED VÄGRÄTT

**V11-4** NYTT VÄGOMRÅDE MED INSKRÄNKT VÄGRÄTT

V11 - RENSNING AV BÄCKAR OCH DIKEN  
 V12 - ANLÄGGNING AV STÖDMUR SAMT UNDERHÅLL AV STÖDMUR  
 V13 - OMLEDDNING AV VATTENDRAG  
 V14 - VILTSTÄNGSEL INVID ENSKILDA VÄGAR

**T** TILFÄLLIG NYTTJÄNDERÄTT

T1 - TILFÄLLIG NYTTJÄNDERÄTT FÖR ARBETSOMRÅDE, GÄLLER UNDER BYGGTIDEN, DÖCK LÄNGST TILL OCH MED GODKÄND SLUTBESKUTNING.  
 T2 - TILFÄLLIG NYTTJÄNDERÄTT FÖR FÖRBEHÅLLNING AV BYGGTRAFIK OCH ALLMÄN TRAFIK, GÄLLER UNDER BYGGTIDEN, DÖCK LÄNGST TILL OCH MED GODKÄND SLUTBESKUTNING.  
 T3 - TILFÄLLIG NYTTJÄNDERÄTT FÖR UPPLAG AV MASSOR, GÄLLER UNDER BYGGTIDEN, DÖCK LÄNGST TILL OCH MED GODKÄND SLUTBESKUTNING.  
 T4 - TILFÄLLIG NYTTJÄNDERÄTT FÖR ETABLERINGSOMRÅDE OCH TILFÄLLIGT UPPLAG, GÄLLER UNDER BYGGTIDEN, DÖCK LÄNGST TILL OCH MED GODKÄND SLUTBESKUTNING.  
 T5 - TILFÄLLIG NYTTJÄNDERÄTT FÖR BYGGTRAFIK, GÄLLER UNDER BYGGTIDEN, DÖCK LÄNGST TILL OCH MED GODKÄND SLUTBESKUTNING.

BELAGD VÄG, ASFALT  
 GRUSVÄG  
 GENERELLT BIOTOPSKYDDOMRÅDE

**SKYDDSAKTÖRDER OCH FÖRSIKTIGHETSÅTT**

SK - MÄRKNING ELLER AVGRÄNSNING AV SKYDDSAKTÖRDER/  
 FÖRSIKTIGHETSÅTT

SK1 - ERHÅLLANDE OM BULLERSKYDDSAKTÖRDER UTANFÖR VÄGOMRÅDE I FORM AV FASADÅKTÖRDER OCH/ELLER LOKALT SKYDD VID UTEPLATS.  
 SK2 - TRUMMA SOM KONSTRUERAS SÅ DEN INTE UTÖVAR VANDRINGSHINDER  
 SK3 - FAUNAPASSAGE  
 SK4 - FAUNAPASSAGE  
 SK5 - VILUTHOPP


**ÖVRIGA BETECKNINGAR PÅ ILLUSTRATIONSPLANEN**

NY VÄG, VÄGBÄNDEKANTER MED LÄNGDÄTNINGSTRECK OCH HÖJDSÄTNING  
 VILTSTÄNGSEL  
 FASTIGHETSGRÄNS  
 TRAKTGRÄNS  
 RÄCKE  
 NY TRUMMA  
 BEF. TRUMMA  
 ENSKILD VÄGANSLUTNING TILL ALLMÄN VÄG SOM FÖRESLÅS ATT STÄNGAS ELLER ÄNDRAS


**SÄRSKILDA BESLUT SOM TAS I SAMBAND MED FASTSTÄLLELSE AV VÄGPLAN**

FÖRSLAG INDRAGNING AV VÄG FRÅN ALLMÄNT UNDERHÅLL


**KOORDINATSYSTEM**  
 SYSTEM I PLAN: SWEREF 99 14 15  
 SYSTEM I HÖJD: RM2000

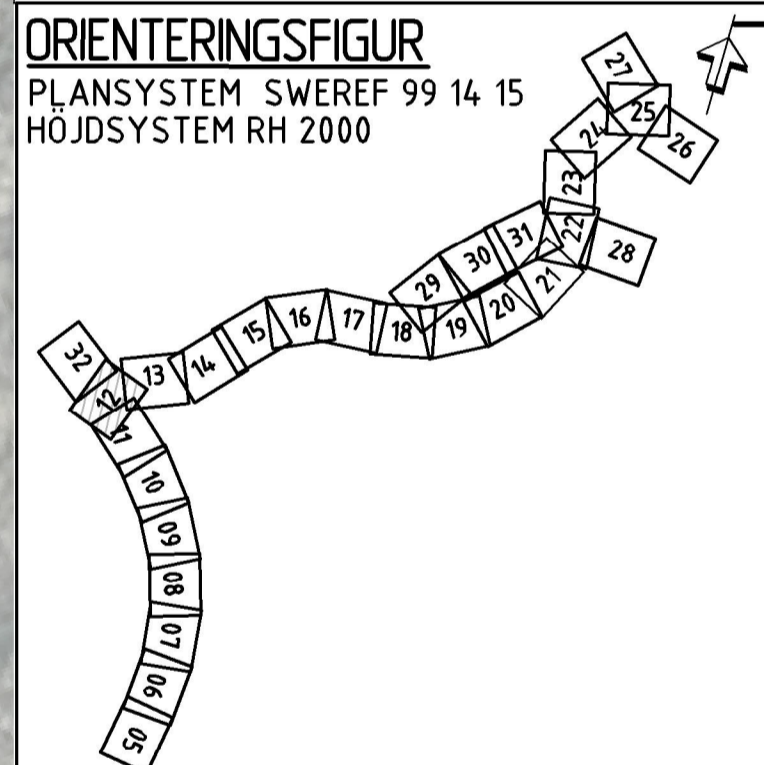

TYP AV PLAN		<b>VÄGPLAN</b>	
GRANSKNINGSSTATUS / SYFTE			
HANDLINGSTYP			
DATUM	2019-08-14	LEVERANS / ÄNDRINGS-PM	
OBJEKT			
<b>E45 RENGSJÖN-ÄLVROS</b>			
DELOMRÅDE / BANDEL			
E45 RENGSJÖN-ÄLVROS			
ANLÄGGNINGSDDEL			
RENGSJÖN-ÄLVROS			
OBJEKTNUMMER / KM	150186	KONSTRUKTIONNUMMER	
BESTÄLLARE	TRAFIKVERKET	LEVERANTÖR	<b>wsp</b>
SKAPAD AV	JYOTSNA SINGH	UPPRAGSNUMMER	10221430
GODKÄND AV	JAN VALLIN	AVDELNING	CIVILS
RITNINGSTYP			
ILLUSTRATIONSPLAN			
TEKNIKOMRÅDE / INNEHÅLL			
VÄGUTFORMNING OCH TRAFIK			
BESKRIVNING			
ILLUSTRATIONSPLAN			
SEKTION			
3/640-4/220			
E45			
SKALA	1:1000	FORMAT	A1
FÖRVALTNINGSNUMMER		BLAD	12
RITNINGNUMMER	101T0112	NÄSTA BLAD	13
		BET	

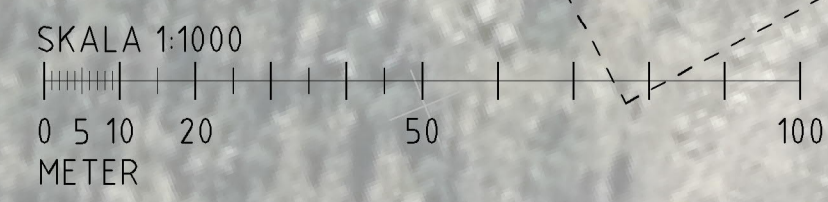

FEL:\GESV\WZ\218\1\_CAD\TIG\anläggningshandling\tecken\101T0112.dwg PLOTTAD: 2019-08-15 15:25 AV: JANY ANDRE IN: 01805

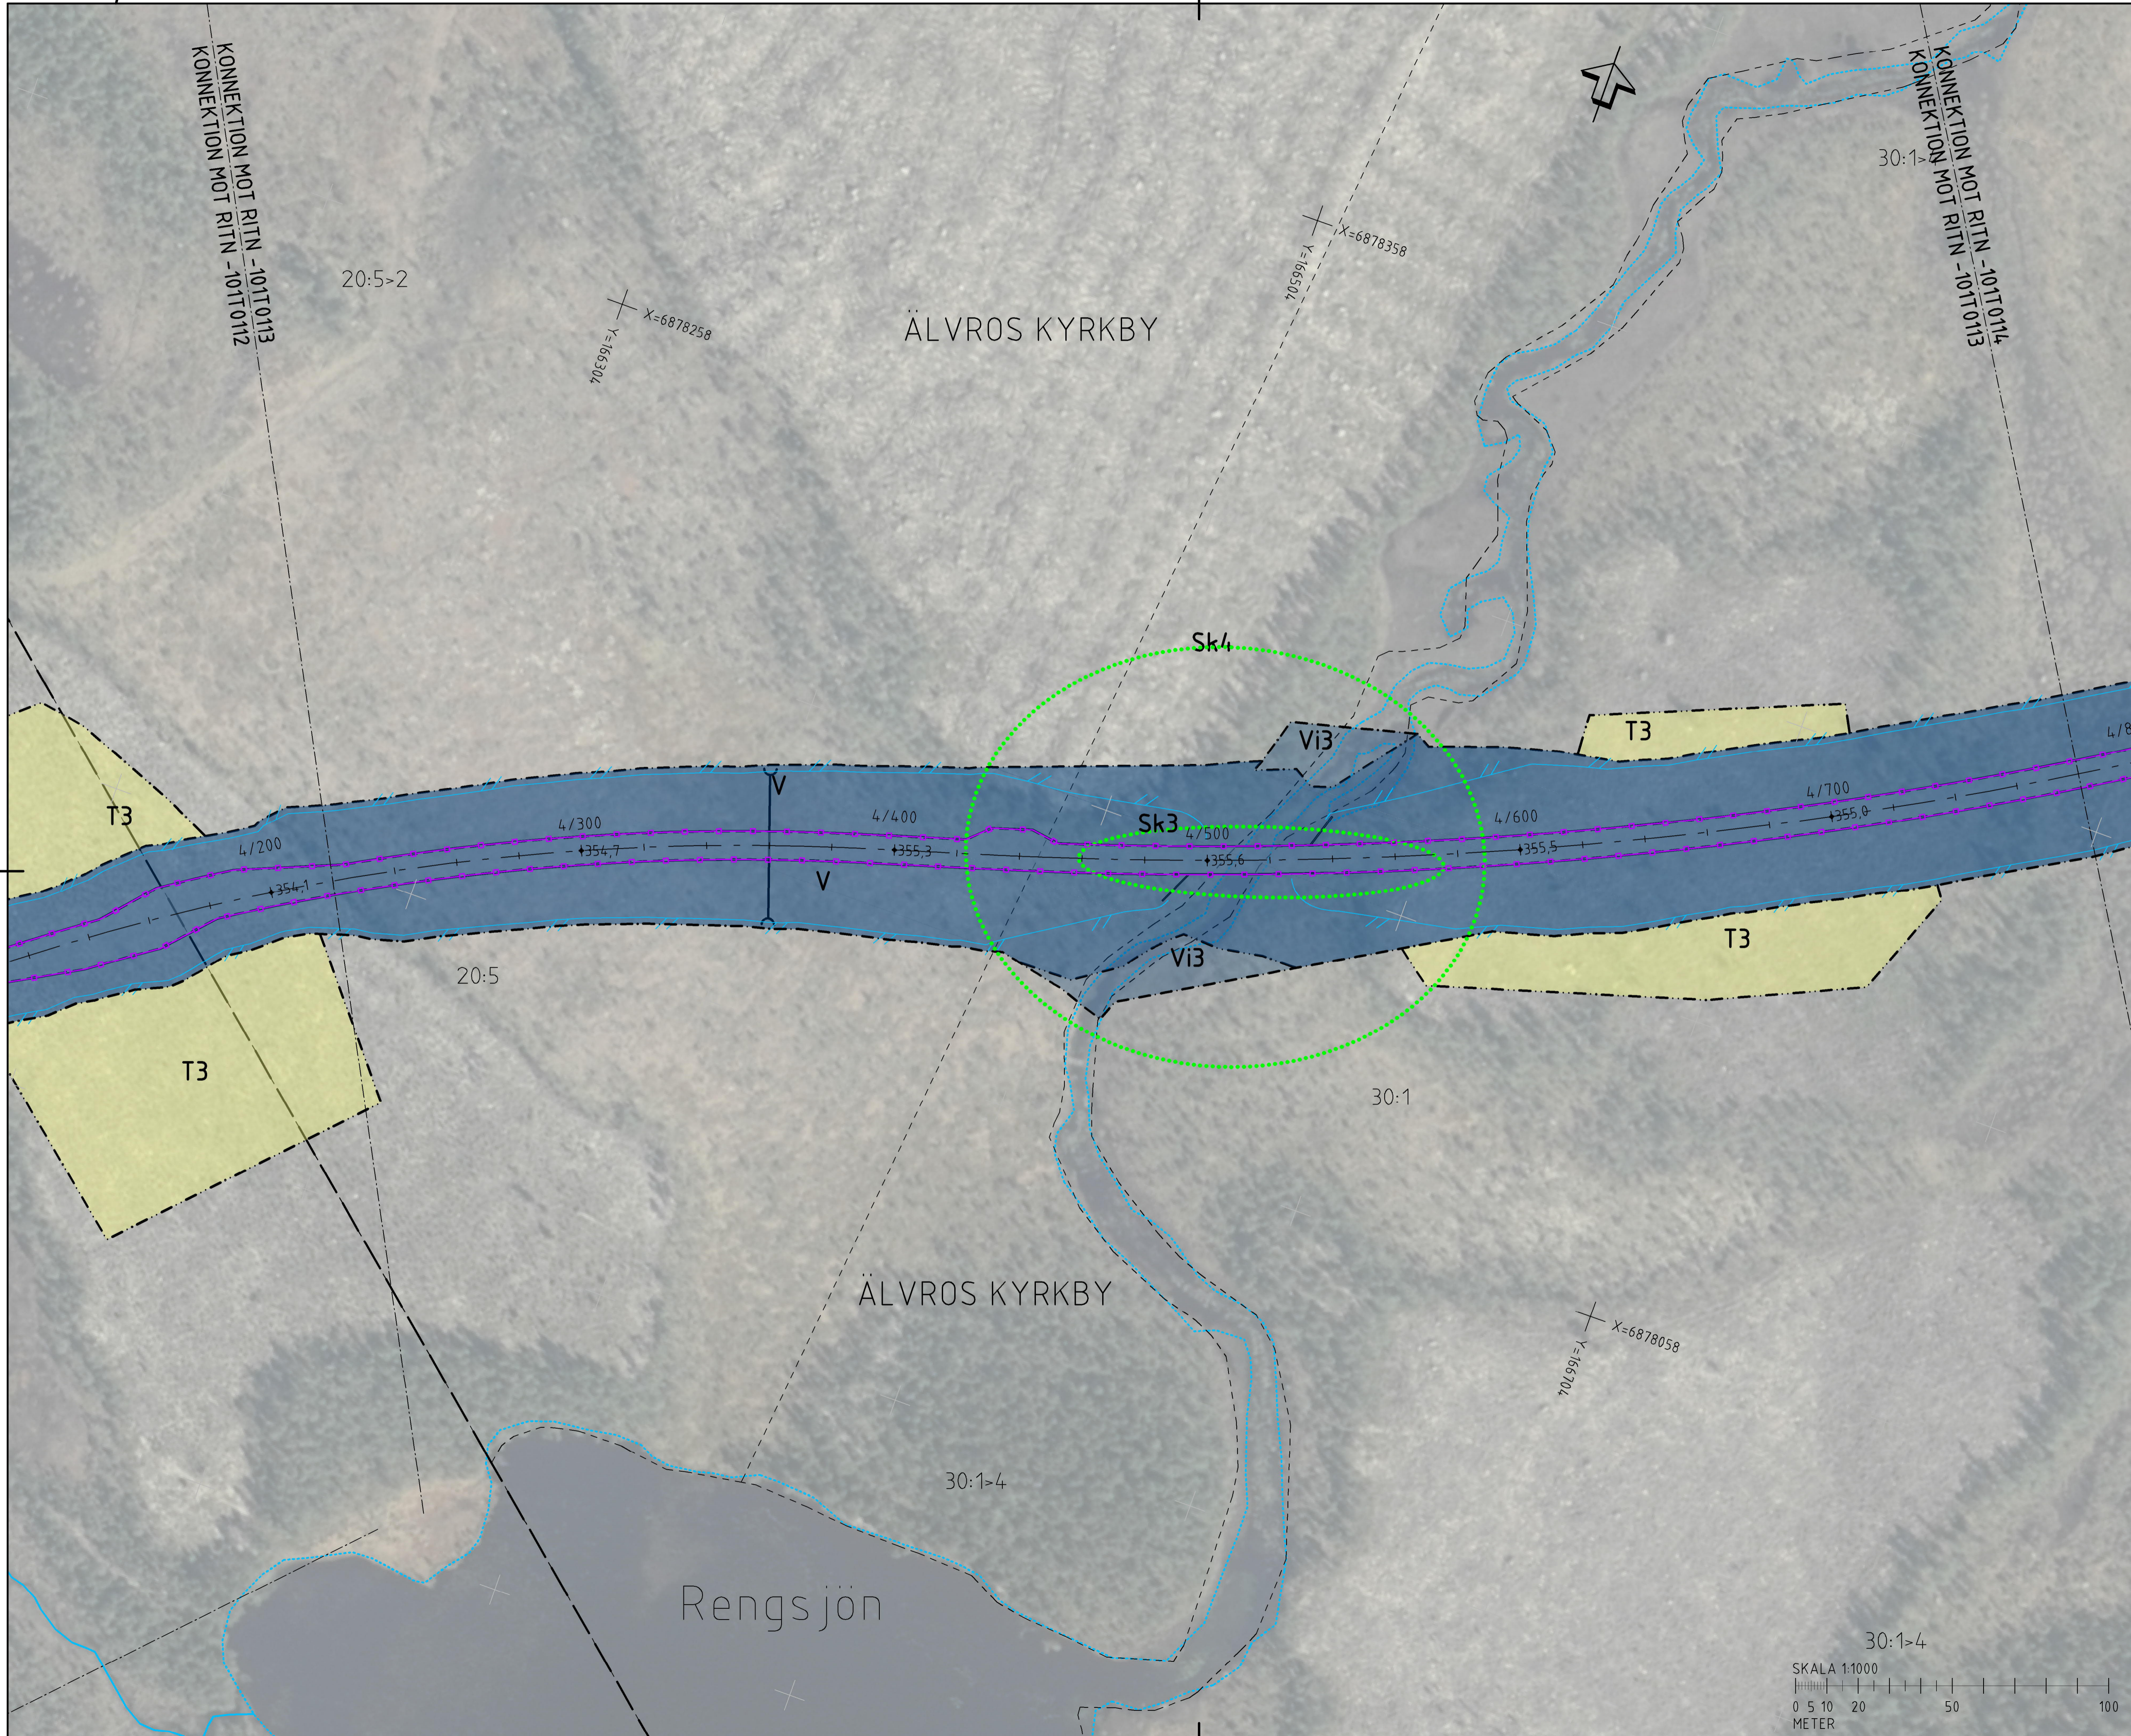

### TECKENFÖRKLARING

- MARKANSPRÅK**
- KONNEKTIONSLINJE
  - GRÄNS FÖR VÄGOMRÅDE
  - AVGRÄNSNING MELLAN OLIKA TYPER AV MARKANSPRÅK
  - FASTIGHETSGRÄNS
  - TRAKTGRÄNS
  - ENSKILD VÄG
  - OVAN MARK EL.

- V** NYTT VÄGOMRÅDE MED VÄGRÄTT
- Vi1-4** NYTT VÄGOMRÅDE MED INSKRÄNKT VÄGRÄTT

- T** TILFÄLLIG NYTTJÄNDERÄTT
- T1 - TILFÄLLIG NYTTJÄNDERÄTT FÖR ARBETSOMRÅDE, GÄLLER UNDER BYGGTIDEN, DOCK LÄNGST TILL OCH MED GODKÄND SLUTBESKUTNING.
- T2 - TILFÄLLIG NYTTJÄNDERÄTT FÖR FÖRBEHÅLLNING AV BYGGTRAFIK OCH ALLMÄN TRAFIK, GÄLLER UNDER BYGGTIDEN, DOCK LÄNGST TILL OCH MED GODKÄND SLUTBESKUTNING.
- T3 - TILFÄLLIG NYTTJÄNDERÄTT FÖR UPPLAG AV MASSOR, GÄLLER UNDER BYGGTIDEN, DOCK LÄNGST TILL OCH MED GODKÄND SLUTBESKUTNING.
- T4 - TILFÄLLIG NYTTJÄNDERÄTT FÖR ETABLERINGSOMRÅDE OCH TILFÄLLIGT UPPLAG, GÄLLER UNDER BYGGTIDEN, DOCK LÄNGST TILL OCH MED GODKÄND SLUTBESKUTNING.
- T5 - TILFÄLLIG NYTTJÄNDERÄTT FÖR BYGGTRAFIK, GÄLLER UNDER BYGGTIDEN, DOCK LÄNGST TILL OCH MED GODKÄND SLUTBESKUTNING.

- BELAGD VÄG, ASFALT
- GRUSVÄG
- GENERELLT BIOTOPSKYDDOMRÅDE


- SKYDDSAKTÖRDER OCH FÖRSIKTIGHETSÅTT**
- SK-MÄRKNING ELLER AVGRÄNSNING AV SKYDDSAKTÖRDER/FÖRSIKTIGHETSÅTT
  - SK1 - ERHÅLLANDE OM BULLERSKYDDSAKTÖRDER UTANFÖR VÄGOMRÅDE I FORM AV FASADÅKTÖR OCH/ELLER LOKALT SKYDD VID UTEPLATS.
  - SK2 - TRUMMA SOM KONSTRUERAS SÅ DEN INTE UTÖVAR VANDRINGSHINDER
  - SK3 - FAUNAPASSAGE
  - SK4 - FAUNAPASSAGE
  - SK5 - VILUTHOPP

- ÖVRIGA BETECKNINGAR PÅ ILLUSTRATIONSPLANEN**
- NY VÄG, VÄGANDERÄTT MED LÄNGDÄTNINGSTRECK OCH HÖJDSKÄRTNING
  - VILTSTÄNGSEL
  - FASTIGHETSGRÄNS
  - TRAKTGRÄNS
  - RÄCKE
  - NY TRUMMA
  - BEF. TRUMMA
  - ENSKILD VÄGANSLUTNING TILL ALLMÄN VÄG SOM FÖRESLÅS ATT STÄNGAS ELLER ÄNDRAS

- SÄRSKILDA BESLUT SOM TAS I SAMBAND MED FASTSTÄLLESE AV VÄGPLAN**
- FÖRSLAG INDRAGNING AV VÄG FRÅN ALLMÄNT UNDERHÅLL


**KOORDINATSYSTEM**  
 SYSTEM I PLAN: SWEREF 99 14 15  
 SYSTEM I HÖJD: RH2000

### ORIENTERINGSGIFUR

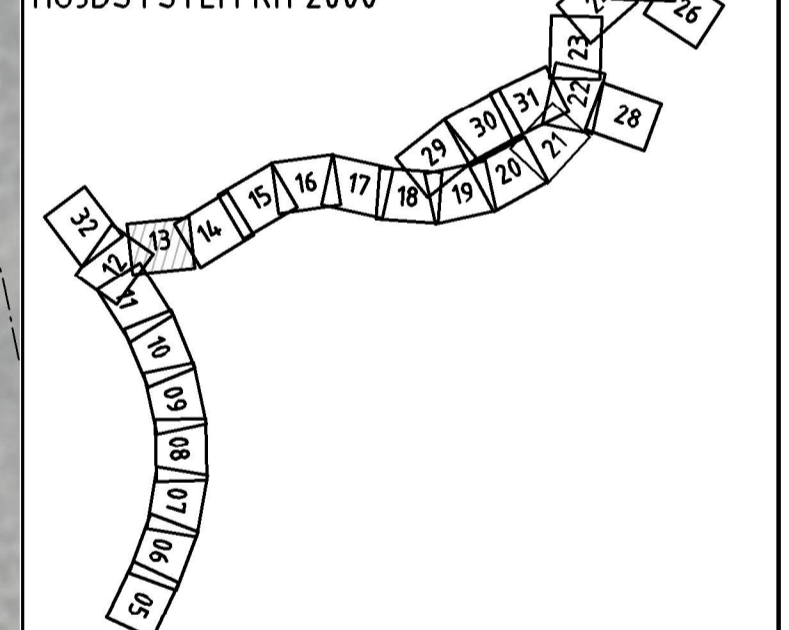

### VÄGPLAN

GRANSKNINGSSTATUS / SYFTE	
HANDLINGSTYP	
DATUM 2019-08-14	LEVERANS / ÄNDRINGS-PM
OBJEKT <b>E45 RENG SJÖN-ÄLVROS</b>	
DELOMRÅDE / BANDEL E45 RENG SJÖN-ÄLVROS	
ANLÄGGNINGSDDEL RENG SJÖN-ÄLVROS	
OBJEKTNUMMER / KM 150186	KONSTRUKTIONNUMMER
BESTÄLLARE <b>TRAFIKVERKET</b>	LEVERANTÖR <b>wsp</b>
SKAPAD AV JYOTSNA SINGH	UPPDRAGSNUMMER 10221430
GODKÄND AV JAN VALLIN	AVDELNING CIVILS
RITNINGSTYP <b>ILLUSTRATIONSPLAN</b>	
TEKNIKOMRÅDE / INNEHÅLL VÄGUTFORMNING OCH TRAFIK	
BESKRIVNING <b>ILLUSTRATIONSPLAN</b> SEKTION 4/220-4/780 E45	
SKALA 1:1000	FORMAT A1
RITNINGSDAG 101T0113	FÖRVALTNINGSNUMMER
BLAD 13	NÄSTA BLAD 14
BET	

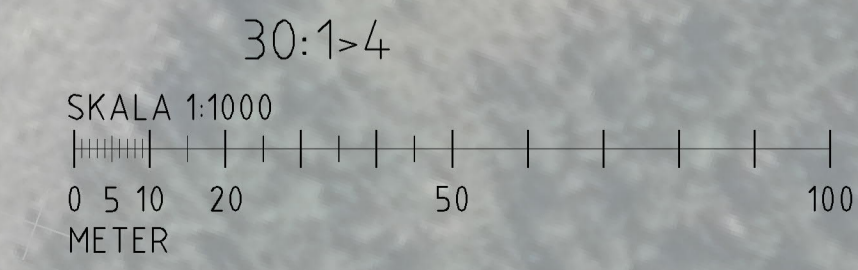

FEL:\0525\WZ21\BVL\_CAD\TIG\anlaggningshandling\06191\101T0113.dwg PLOTTAD: 2019-07-08 15:51 AV: ANVÄNDARE: INV0905