

TECKENFÖRKLARING

MARKANSPRÅK

- GRÄNS FÖR VÄGOMRÅDE
- AVGRÄNSNING MELLAN OLIKA TYPER AV MARKANSPRÅK
- FASTIGHETSGRÄNS
- TRAKTGRÄNS
- ENSKILD VÄG
- OVAN MARK EL.

V NYTT VÄGOMRÅDE MED VÄGRÄTT

V11-4 NYTT VÄGOMRÅDE MED INSKRÄNKT VÄGRÄTT

V11 - RENSNING AV BÄCKAR OCH DIKEN
V12 - ANLÄGGNING AV STÖDMUR SAMT UNDERHÅLL AV STÖDMUR
V13 - OMLÄGGNING AV VATTENDRAG
V14 - VILTSTÄNGSEL INVID ENSKILDA VÄGAR

T TILFÄLLIG NYTTJÄNDERÄTT

T1 - TILFÄLLIG NYTTJÄNDERÄTT FÖR ARBETSOMRÅDE, GÄLLER UNDER BYGGTIDEN, DOCK LÄNGST TILL OCH MED GODKÄND SLUTBESKUTNING.
T2 - TILFÄLLIG NYTTJÄNDERÄTT FÖR FÖRLEDDNING AV BYGGTRAFIK OCH ALLMÄN TRAFIK, GÄLLER UNDER BYGGTIDEN, DOCK LÄNGST TILL OCH MED GODKÄND SLUTBESKUTNING.
T3 - TILFÄLLIG NYTTJÄNDERÄTT FÖR UPPLAG AV MASSOR, GÄLLER UNDER BYGGTIDEN, DOCK LÄNGST TILL OCH MED GODKÄND SLUTBESKUTNING.
T4 - TILFÄLLIG NYTTJÄNDERÄTT FÖR ETABLERINGSOMRÅDE OCH TILFÄLLIGT UPPLAG, GÄLLER UNDER BYGGTIDEN, DOCK LÄNGST TILL OCH MED GODKÄND SLUTBESKUTNING.
T5 - TILFÄLLIG NYTTJÄNDERÄTT FÖR BYGGTRAFIK, GÄLLER UNDER BYGGTIDEN, DOCK LÄNGST TILL OCH MED GODKÄND SLUTBESKUTNING.

BELAGD VÄG, ASFALT
GRUSVÄG
GENERELLT BIOTOPSKYDDOMRÅDE

SKYDDSAKTÖRDER OCH FÖRSIKTIGHETSÅTT

SK-MÄRKNING ELLER AVGRÄNSNING AV SKYDDSAKTÖRDER/
FÖRSIKTIGHETSÅTT

SK1 - ERBJUDANDE OM BULLERSKYDDSAKTÖRDER UTANFÖR VÄGOMRÅDE I FORM AV FASADÅTÖRDER OCH/ELLER LOKALT SKYDD VID UTEPLATS.
SK2 - TRIMMA SOM KONSTRUERAS SÅ DEN INTE UTÖVAR VANDRINGSHINDER
SK3 - FAUNAPASSAGE
SK4 - FAUNAPASSAGE
SK5 - VILUTHOPP


ÖVRIGA BETECKNINGAR PÅ ILLUSTRATIONSPLANEN

NY VÄG, VÄGBANDER/ANTER MED LÄNGDÄTÄNINGSSTRECK OCH HÖJDSÄTTNING
VILTSTÄNGSEL
FASTIGHETSGRÄNS
TRAKTGRÄNS
RÄCKE
NY TRUMMA
BEF. TRUMMA
ENSKILD VÄGANSLUTNING TILL ALLMÄN VÄG SOM FÖRESLÅS ATT STÄNGAS ELLER ÄNDRAS


SÄRSKILDA BESLUT SOM TAS I SAMBAND MED FASTSTÄLLELSE AV VÄGPLAN

FÖRSLAG INDRAGNING AV VÄG FRÅN ALLMÄNT UNDERHÅLL


KOORDINATSYSTEM
SYSTEM I PLAN: SWEREF 99 14 15
SYSTEM I HÖJD: RH 2000

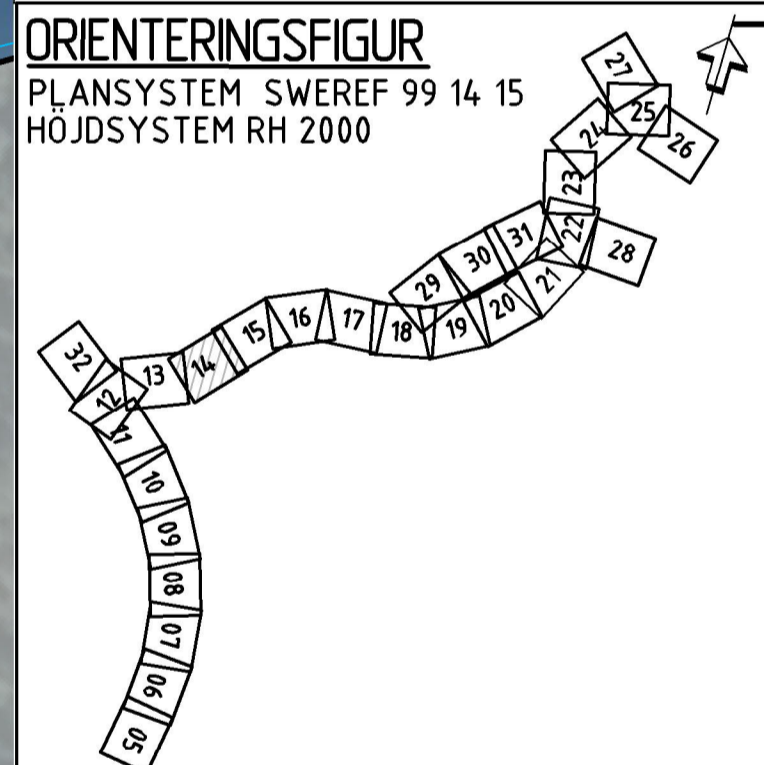

TYP AV PLAN		VÄGPLAN	
GRANSKNINGSSTATUS / SYFTE			
HANDLINGSTYP			
DATUM	LEVERANS / ÄNDRINGS-PM		
2019-08-14			
OBJEKT			
E45 RENG SJÖN-ÄLVROS			
DELOMRÅDE / BANDEL			
E45 RENG SJÖN-ÄLVROS			
ANLÄGGNINGSDDEL			
RENG SJÖN-ÄLVROS			
OBJEKTNUMMER / KM	KONSTRUKTIONNUMMER		
150186			
BESTÄLLARE	LEVERANTÖR		
TRAFIKVERKET	wsp		
SKAPAD AV	UPPDRAGSNUMMER		
JYOTSNA SINGH	10221430		
GODKÄND AV	ÄVDELNING		
JAN VALLIN	CIVILS		
RITNINGSTYP			
ILLUSTRATIONSPLAN			
TEKNIKOMRÅDE / INNEHÅLL			
VÄGUTFORMNING OCH TRAFIK			
BESKRIVNING			
ILLUSTRATIONSPLAN			
SEKTION			
4/780-5/360			
E45			
SKALA	FORMAT	FÖRVALTNINGSNUMMER	
1:1000	A1		
RITNINGSNUMMER	BLAD	NÄSTA BLAD	BET
101T0114	14	15	

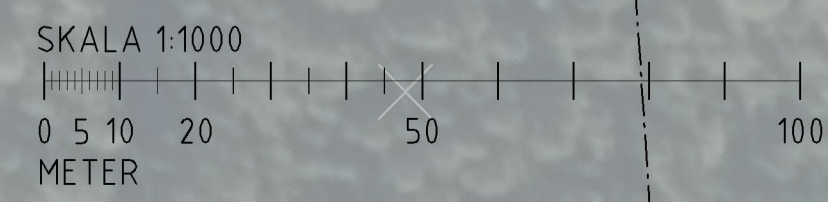

FILE: \\S252\B221\BVL_CAD\TIG\anlaggningshandling\B221\T0114.dwg PLOTTAD: 2019-08-15 11:11 AV: JAN VANDRE NAV/9835

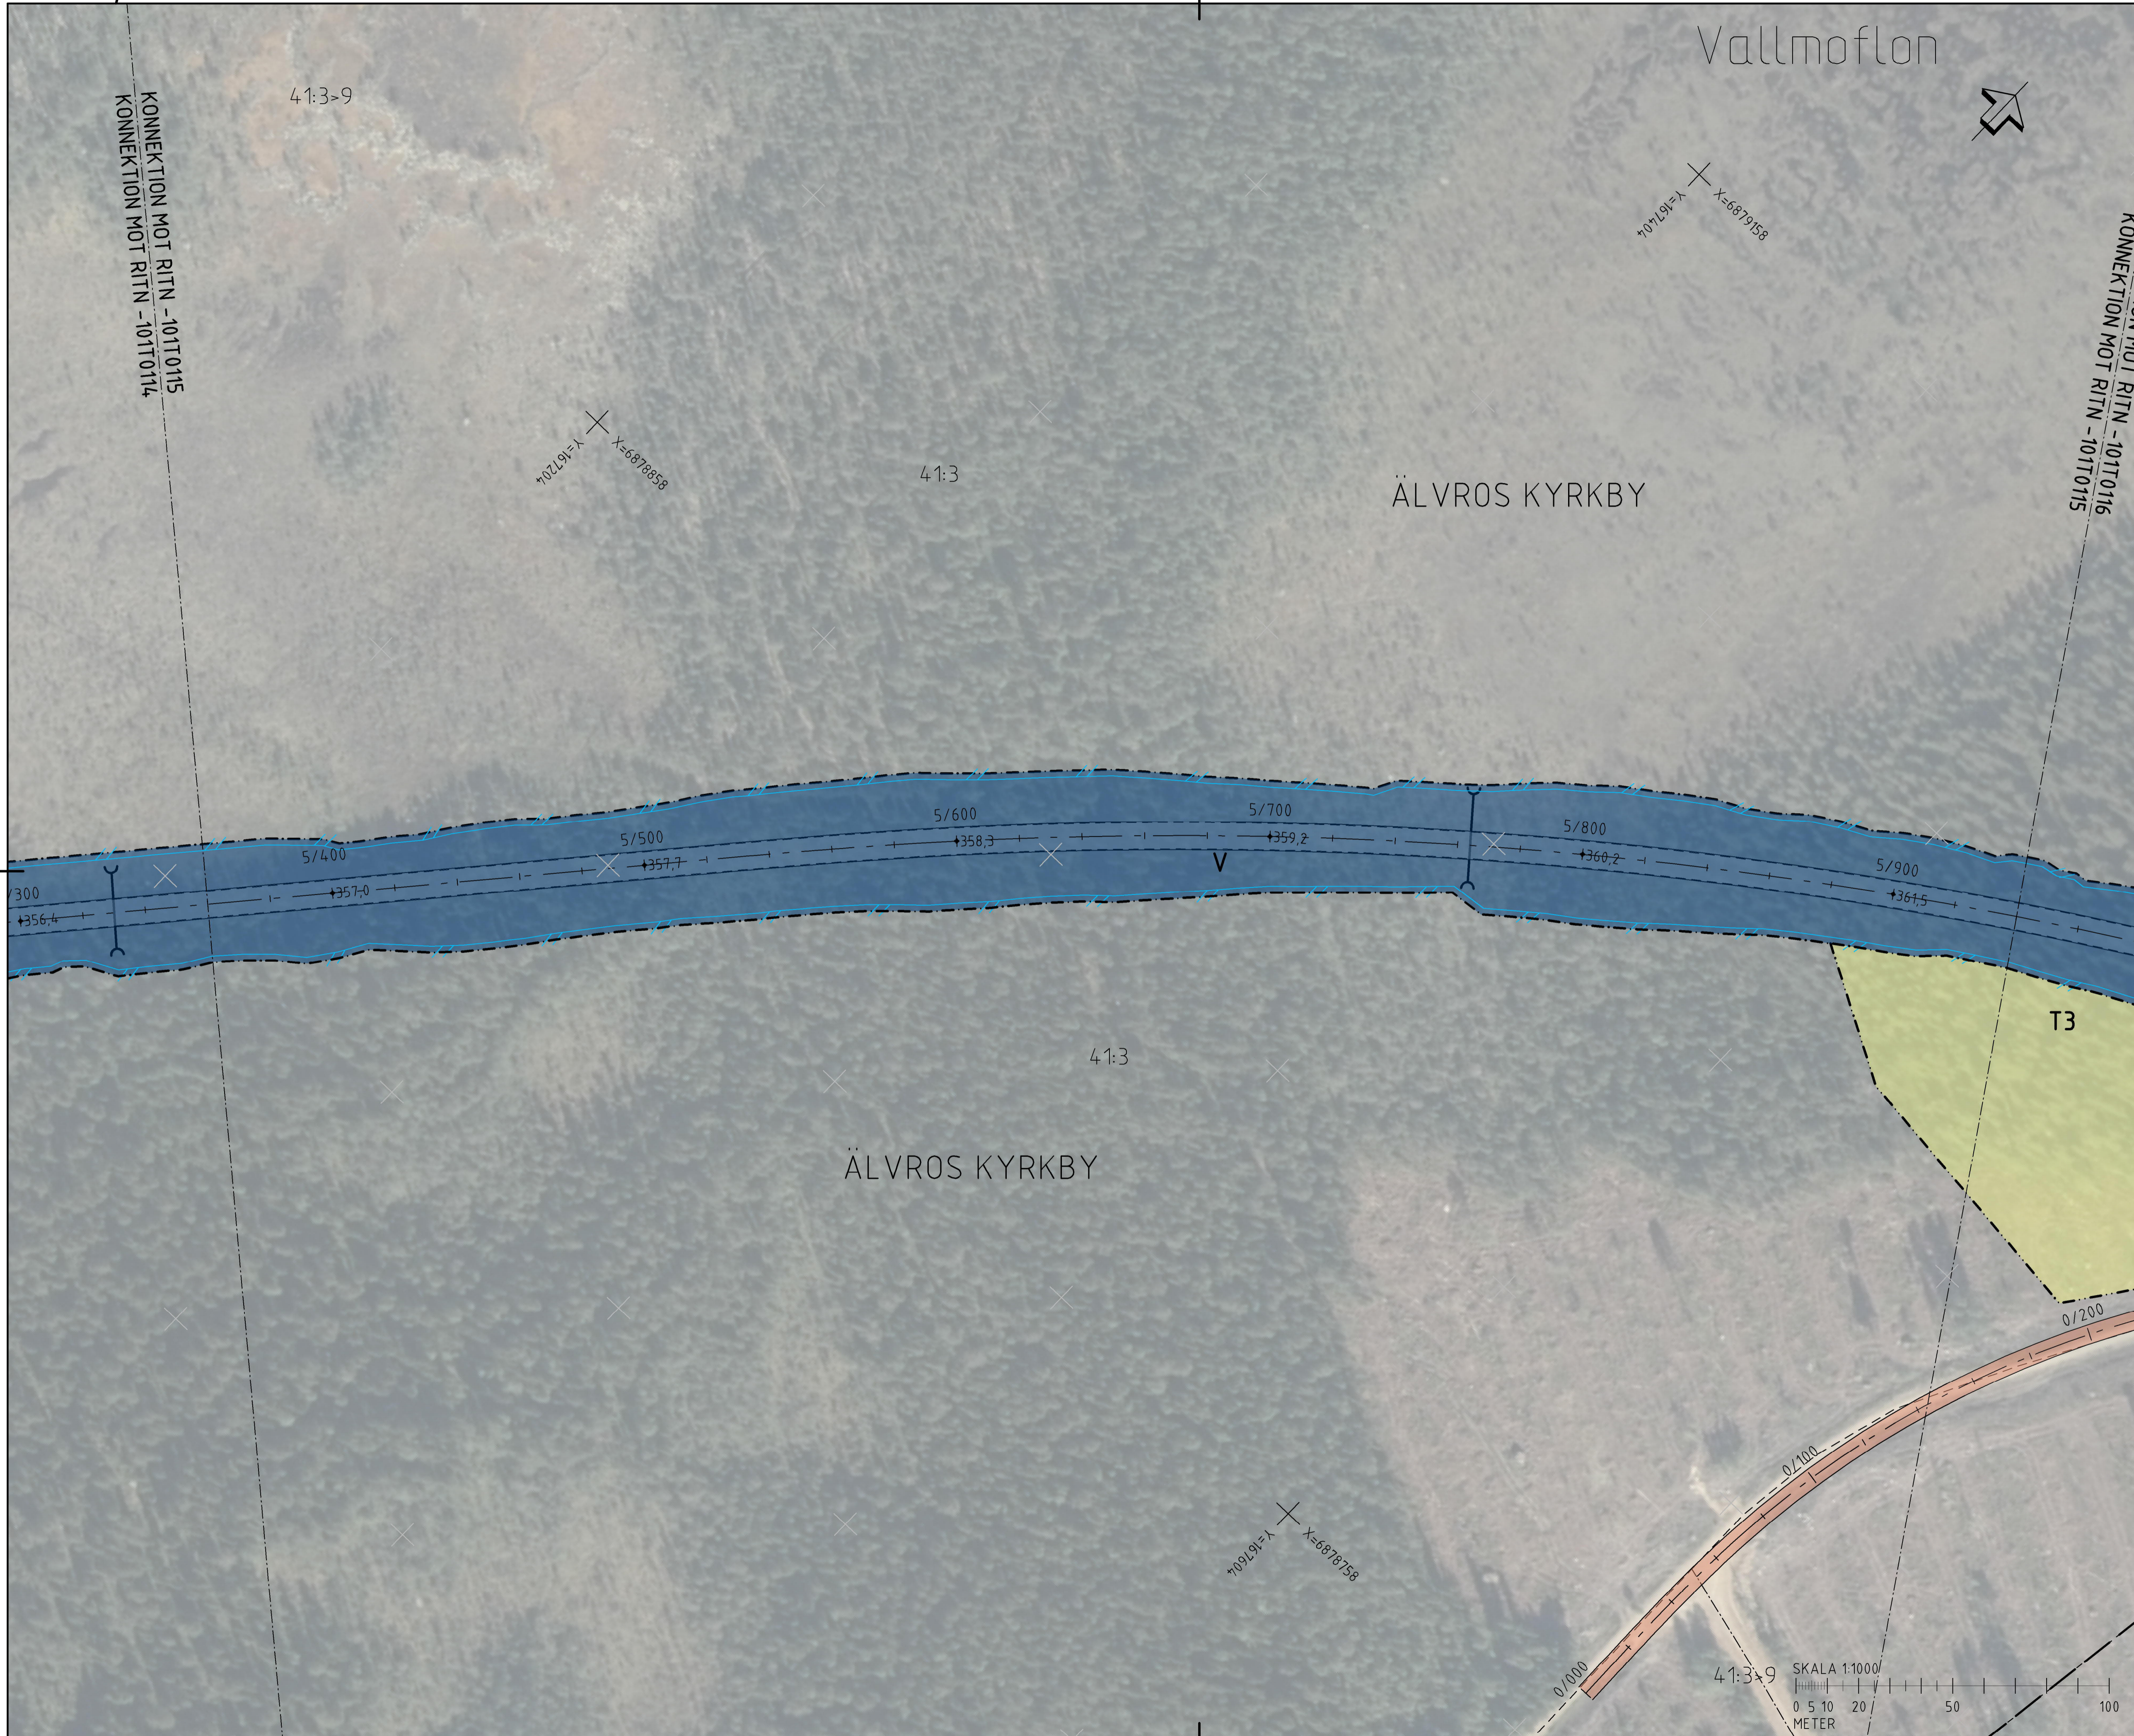

TECKENFÖRKLARING

MARKANSPRÅK

- KONNEKTIONSLINJE
- GRÄNS FÖR VÄGOMRÅDE
- AVGRÄNSNING MELLAN OLIKA TYPER AV MARKANSPRÅK
- FASTIGHETSGRÄNS
- TRAKTGRÄNS
- ENSKILD VÄG
- OVAN MARK EL.

V NYTT VÄGOMRÅDE MED VÄGRÄTT

V11-4 NYTT VÄGOMRÅDE MED INSKRÄNKT VÄGRÄTT

T TILFÄLLIG NYTTJÄNDERÄTT

V11 - RENSNING AV BÄCKAR OCH DIKEN
 V2 - ANLÄGGNING AV STÖDMUR SAMT UNDERHÅLL AV STÖDMUR
 V3 - OMLIEDNING AV VATTENDRAG
 V4 - VILTSTÄNGSEL INVID ENSKILDA VÄGAR

T1 - TILFÄLLIG NYTTJÄNDERÄTT FÖR ARBETSOMRÅDE, GÄLLER UNDER BYGGTIDEN, DOCK LÄNGST TILL OCH MED GODKÄND SLUTBESKNING.
 T2 - TILFÄLLIG NYTTJÄNDERÄTT FÖR FÖRLEDDNING AV BYGGTRAFIK OCH ALLMÄN TRAFIK, GÄLLER UNDER BYGGTIDEN, DOCK LÄNGST TILL OCH MED GODKÄND SLUTBESKNING.
 T3 - TILFÄLLIG NYTTJÄNDERÄTT FÖR UPPLAG AV MASSOR, GÄLLER UNDER BYGGTIDEN, DOCK LÄNGST TILL OCH MED GODKÄND SLUTBESKNING.
 T4 - TILFÄLLIG NYTTJÄNDERÄTT FÖR ETABLERINGSOMRÅDE OCH TILFÄLLIG UPPLAG, GÄLLER UNDER BYGGTIDEN, DOCK LÄNGST TILL OCH MED GODKÄND SLUTBESKNING.
 T5 - TILFÄLLIG NYTTJÄNDERÄTT FÖR BYGGTRAFIK, GÄLLER UNDER BYGGTIDEN, DOCK LÄNGST TILL OCH MED GODKÄND SLUTBESKNING.

BELAGD VÄG, ASFALT
 GRUSVÄG
 GENERELLT BIOTOPSKYDDSOMRÅDE

SKYDDSAKTÖRDER OCH FÖRSIKTIGHETSÅTT

SK - MARKERING ELLER AVGRÄNSNING AV SKYDDSAKTÖRDER/
 FÖRSIKTIGHETSÅTT

SK1 - ERHÅLLANDE OM BULLERSKYDDSAKTÖRDER UTANFÖR VÄGOMRÅDE I FORM AV FASADAKTÖRDER OCH/ELLER LOKALT SKYDD VID UTEPLATS.
 SK2 - TRIMMA SOM KONSTRUERAS SÅ DEN INTE UTÖFR VANDRINGSHINDER
 SK3 - FAUNASKIRM
 SK4 - FAUNAPASSAGE
 SK5 - VILUTHOPP

ÖVRIGA BETECKNINGAR PÅ ILLUSTRATIONSPLANEN


0/1000 0/1100 NY VÄG, VÄGBANDERITNER MED LÄNGDMÄTNINGSSTRECK OCH HÖJDSÄTTNING
 0/1400 0/1400 VILTSTÄNGSEL
 --- FASTIGHETSGRÄNS
 --- TRAKTGRÄNS
 --- RÄCKE
 --- NY TRUMMA
 --- BEF. TRUMMA

ENSKILD VÄGANSLUTNING TILL ALLMÄN VÄG SOM FÖRESLÅS ATT STÄNGAS ELLER ÄNDRAS


SÄRSKILDA BESLUT SOM TAS I SAMBAND MED FASTSTÄLLELSE AV VÄGPLAN

XXXXXX FÖRSLAG INDRAGNING AV VÄG FRÅN ALLMÄNT UNDERHÅLL


KOORDINATSYSTEM
 SYSTEM I PLAN: SWEREF 99 14 15
 SYSTEM I HÖJD: RM2000

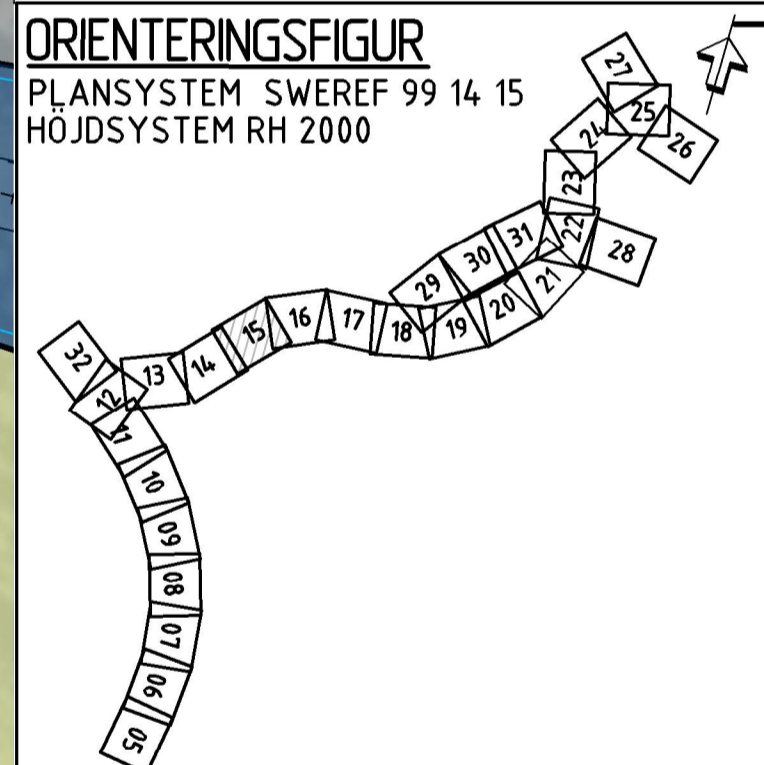

TYP AV PLAN		VÄGPLAN	
GRANSKNINGSSTATUS / SYFTE			
HANDLINGSTYP			
DATUM	LEVERANS / ÄNDRINGS-PM		
2019-08-14			
OBJEKT	E45 RENGSJÖN-ÄLVROS		
DELOMRÅDE / BANDEL	E45 RENGSJÖN-ÄLVROS		
ANLÄGGNINGSDDEL	RENGSJÖN-ÄLVROS		
OBJEKTNUMMER / KM	KONSTRUKTIONNUMMER		
150186			
BESTÄLLARE	LEVERANTÖR		
TRAFIKVERKET	wsp		
SKAPAD AV	UPPDRAGSNUMMER		
JYOTSNA SINGH	10221430		
GODKÄND AV	AVDELNING		
JAN VALLIN	CIVILS		
RITNINGSTYP	ILLUSTRATIONSPLAN		
TEKNIKOMRÅDE / INNEHÅLL	VÄGUTFORMNING OCH TRAFIK		
BESKRIVNING	ILLUSTRATIONSPLAN		
	SEKTION		
	5/360-5/940		
	E45		
SKALA	FORMAT	FÖRVALTNINGSNUMMER	
1:1000	A1		
RITNINGSNUMMER	BLAD	NÄSTA BLAD	BET
101T0115	15	16	

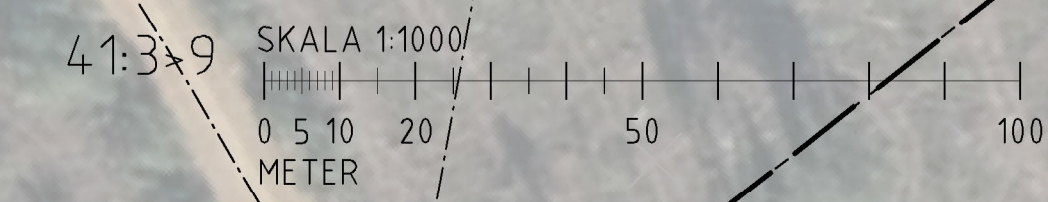

FEL:\GESV\B221\BVL_CAD\TIG\anlaggningshandling\08161\101T0115.dwg PLOTAD: 2019-07-28 14:02:12 AV: ANV\ANDRE.NILV9805

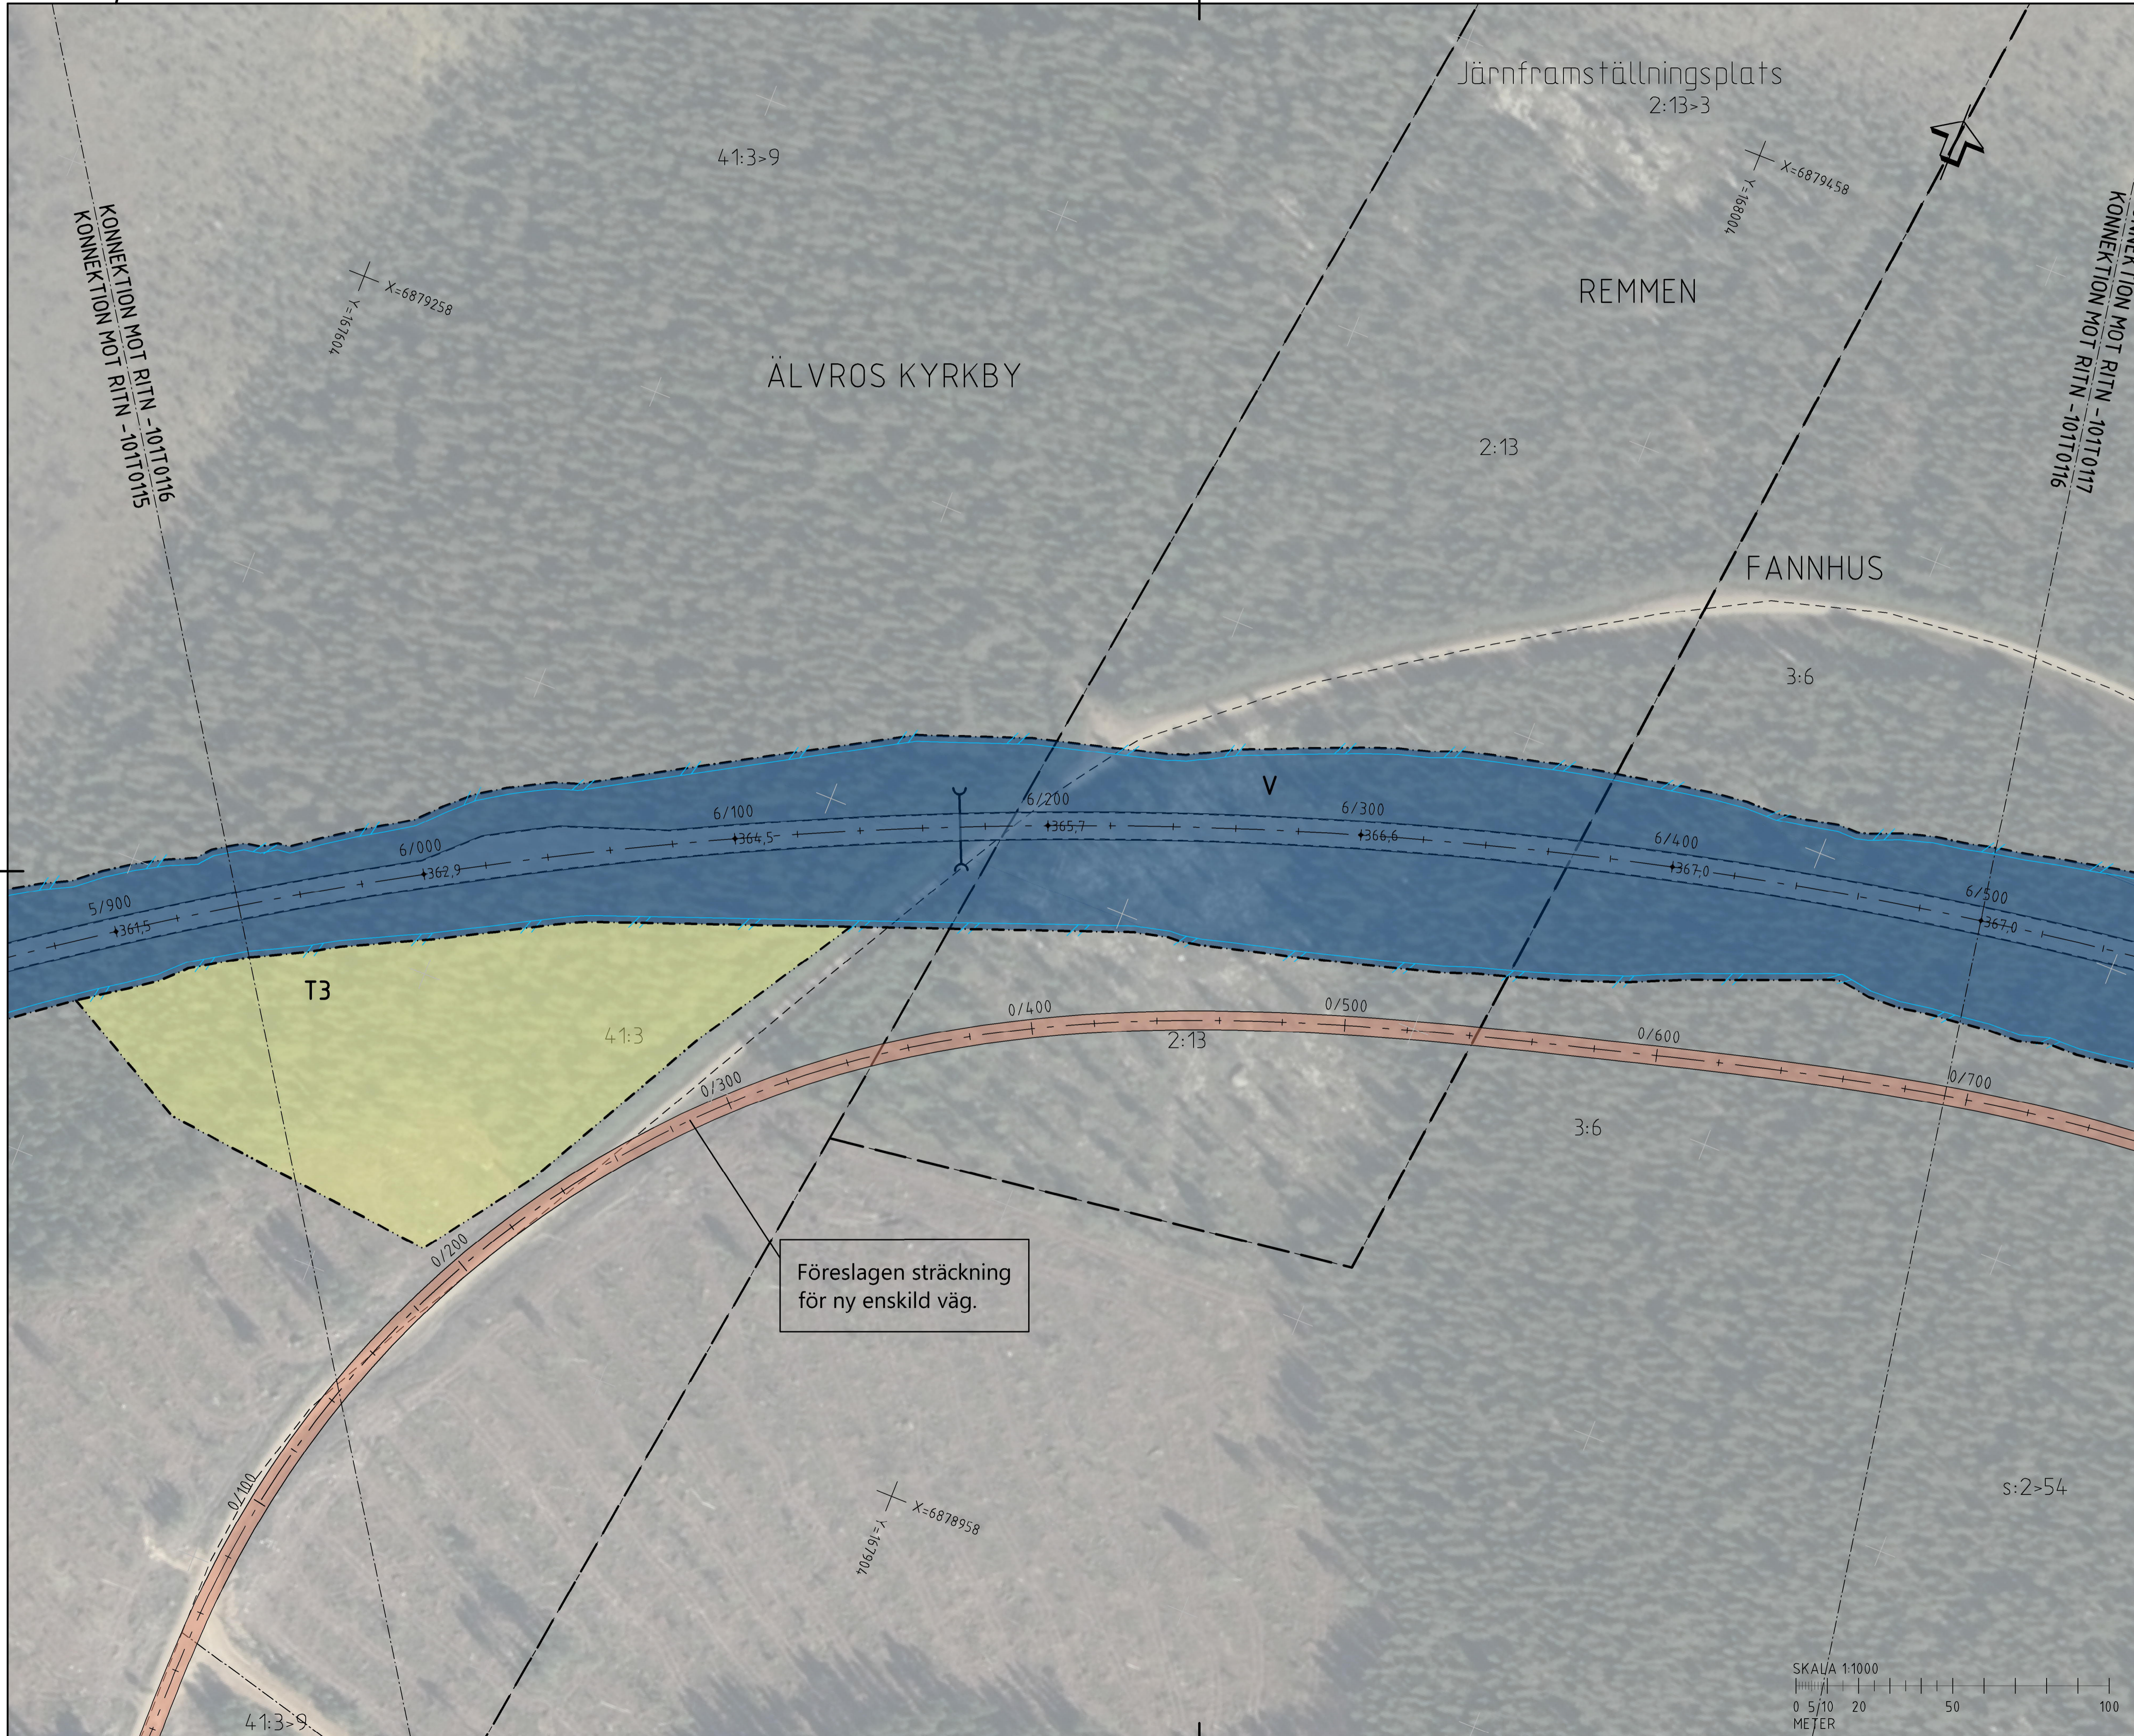

TECKENFÖRKLARING

MARKANSPRÅK

- KONNEKTIONSLINJE
- GRÄNS FÖR VÄGOMRÅDE
- AVGRÄNSNING MELLAN OLIKA TYPER AV MARKANSPRÅK
- FASTIGHETSGRÄNS
- TRAKTGRÄNS
- ENSKILD VÄG
- OVAN MARK EL.

V NYTT VÄGOMRÅDE MED VÄGRÄTT

V11-4 NYTT VÄGOMRÅDE MED INSKRÄNKT VÄGRÄTT

T TILFÄLLIG NYTTJÄNDERÄTT

V1 - RENSNING AV BÄCKAR OCH DIKEN
 V2 - ANLÄGGNING AV STÖDMUR SAMT UNDERHÅLL AV STÖDMUR
 V3 - OMLEDDNING AV VATTENDRÅG
 V4 - VILTSTÄNGSEL INVD ENSKILDA VÄGAR

T1 - TILFÄLLIG NYTTJÄNDERÄTT FÖR ARBETSOMRÅDE, GÄLLER UNDER BYGGTIDEN, DOCK LÄNGST TILL OCH MED GODKÄND SLUTBESKUTNING.
 T2 - TILFÄLLIG NYTTJÄNDERÄTT FÖR FÖRLEDNING AV BYGGTRAFIK OCH ALLMÄN TRAFIK, GÄLLER UNDER BYGGTIDEN, DOCK LÄNGST TILL OCH MED GODKÄND SLUTBESKUTNING.
 T3 - TILFÄLLIG NYTTJÄNDERÄTT FÖR UPPLAG AV MASSOR, GÄLLER UNDER BYGGTIDEN, DOCK LÄNGST TILL OCH MED GODKÄND SLUTBESKUTNING.
 T4 - TILFÄLLIG NYTTJÄNDERÄTT FÖR ETABLERINGSOMRÅDE OCH TILFÄLLIG UPPLAG, GÄLLER UNDER BYGGTIDEN, DOCK LÄNGST TILL OCH MED GODKÄND SLUTBESKUTNING.
 T5 - TILFÄLLIG NYTTJÄNDERÄTT FÖR BYGGTRAFIK, GÄLLER UNDER BYGGTIDEN, DOCK LÄNGST TILL OCH MED GODKÄND SLUTBESKUTNING.

BELAGD VÄG, ASFALT
 GRUSVÄG
 GENERELLT BIOTOPSKYDDSOMRÅDE

SKYDDSAKTÖRDER OCH FÖRSIKTIGHETSÅTT

SK - MÄRKNING ELLER AVGRÄNSNING AV SKYDDSAKTÖRDER/
 FÖRSIKTIGHETSÅTT

SK1 - ERBJUDANDE OM BULLERSKYDDSAKTÖRDER UTANFÖR VÄGOMRÅDE I FORM AV FASADÅTÖRDER, DICHEL ELLER LOKALT SKYDD VID UTEPLATS.
 SK2 - TRUMMA SOM KONSTRUERAS SÅ DEN INTE UTÖVR VANDRINGSHINDER
 SK3 - FAUNAPASSAGE
 SK4 - FAUNAPASSAGE
 SK5 - VILUTHOPP


ÖVRIGA BETECKNINGAR PÅ ILLUSTRATIONSPLANEN

0/1000 0/100 NY VÄG, VÄGBÄNDRER MED LÄNGDMÄTNINGSSTRECK OCH HÖJDSRITNING
 --- VILTSTÄNGSEL
 --- FASTIGHETSGRÄNS
 --- TRAKTGRÄNS
 --- RÄCKE
 --- NY TRUMMA
 --- BEF. TRUMMA
 --- ENSKILD VÄGANSLUTNING TILL ALLMÄN VÄG SOM FÖRESLÅS ATT STÄNGAS ELLER ÄNDRAS.


SÄRSKILDA BESLUT SOM TAS I SAMBAND MED FASTSTÄLLELSE AV VÄGPLAN

✕ ✕ ✕ ✕ ✕ FÖRSLAG INDRAGNING AV VÄG FRÅN ALLMÄNT UNDERHÅLL

KOORDINATSYSTEM
 SYSTEM I PLAN: SWEREF 99 14 15
 SYSTEM I HÖJD: RM 2000

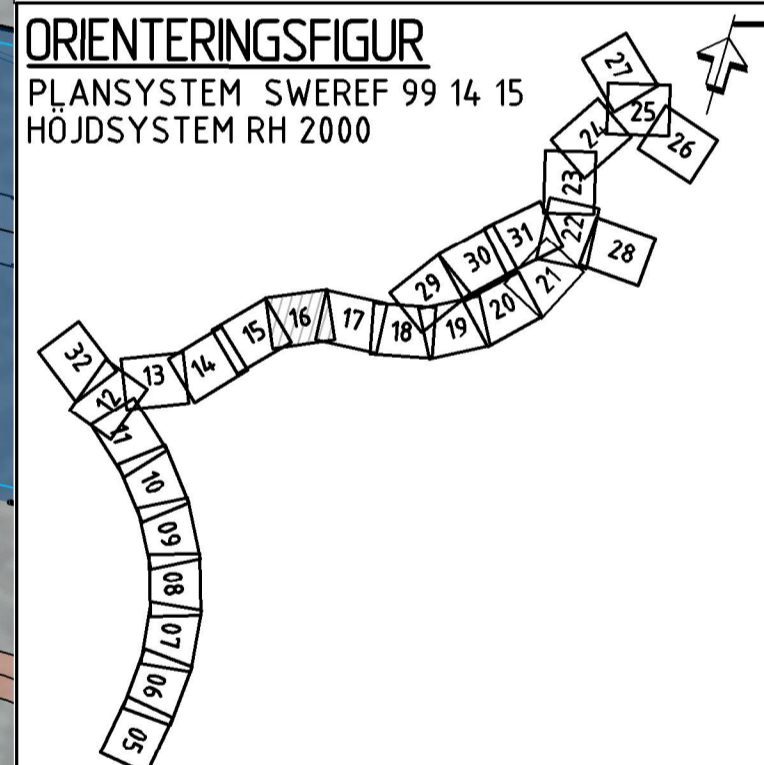

TYP AV PLAN		VÄGPLAN	
GRANSKNINGSSTATUS / SYFTE			
HANDLINGSTYP			
DATUM	LEVERANS / ÄNDRINGS-PM		
2019-08-14			
OBJEKT			
E45 RENGSJÖN-ÄLVROS			
DELOMRÅDE / BANDEL			
E45 RENGSJÖN-ÄLVROS			
ANLÄGGNINGSDDEL			
RENGSJÖN-ÄLVROS			
OBJEKTNUMMER / KM	KONSTRUKTIONNUMMER		
150186			
BESTÄLLARE	LEVERANTÖR		
TRAFIKVERKET	wsp		
SKAPAD AV	UPPDRAGSNUMMER		
JYOTSNA SINGH	10221430		
GODKÄND AV	ÄVDELNING		
JAN VALLIN	CIVILS		
RITNINGSTYP			
ILLUSTRATIONSPLAN			
TEKNIKOMRÅDE / INNEHÅLL			
VÄGUTFORMNING OCH TRAFIK			
BESKRIVNING			
ILLUSTRATIONSPLAN			
SEKTION			
5/940-6/500			
E45			
SKALA	FORMAT	FÖRVALTNINGSNUMMER	
1:1000	A1		
RITNINGSNUMMER	BLAD	NÄSTA BLAD	BET
101T0116	16	17	

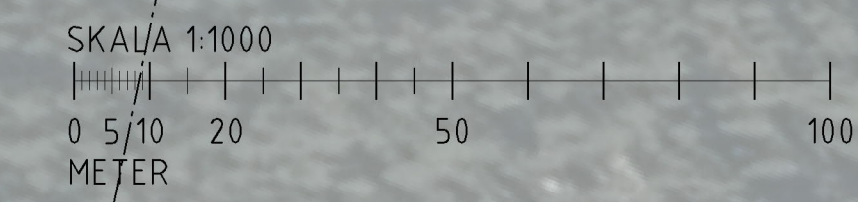

FEL:\S55\WZ\21\8\1_CAD\TIG\anlaggningshandling\0819101016.dwg PLOTAD: 2019-08-14 14:52:02 AV: ANVÄNDARE: INV01065