

TECKENFÖRKLARING

MARKANSPRÅK

- GRÄNS FÖR VÄGOMRÅDE
- AVGRÄNSNING MELLAN OLIKA TYPER AV MARKANSPRÅK
- FASTIGHETSGRÄNS
- TRAKTGRÄNS
- ENSKILD VÄG
- OVAN MARK EL.

V NYTT VÄGOMRÅDE MED VÄGRÄTT

V11-4 NYTT VÄGOMRÅDE MED INSKRÄNKT VÄGRÄTT

T TILFÄLLIG NYTTJÄNDERÄTT

V11 - RENSNING AV BÄCKAR OCH DIKEN
 V2 - ANLÄGGNING AV STÖDMUR SAMT UNDERHÅLL AV STÖDMUR
 V3 - OMLIEDNING AV VATTENDRAG
 V4 - VILTSTÄNGSEL INVID ENSKILDA VÄGAR

T1 - TILFÄLLIG NYTTJÄNDERÄTT FÖR ARBETSOMRÅDE, GÄLLER UNDER BYGGTIDEN, DOCK LÄNGST TILL OCH MED GODKÄND SLUTBESKNING.
 T2 - TILFÄLLIG NYTTJÄNDERÄTT FÖR FÖRLEDDNING AV BYGGTRAFIK OCH ALLMÄN TRAFIK, GÄLLER UNDER BYGGTIDEN, DOCK LÄNGST TILL OCH MED GODKÄND SLUTBESKNING.
 T3 - TILFÄLLIG NYTTJÄNDERÄTT FÖR UPPLAG AV MASSOR, GÄLLER UNDER BYGGTIDEN, DOCK LÄNGST TILL OCH MED GODKÄND SLUTBESKNING.
 T4 - TILFÄLLIG NYTTJÄNDERÄTT FÖR ETABLERINGSOMRÅDE OCH TILFÄLLIGT UPPLAG, GÄLLER UNDER BYGGTIDEN, DOCK LÄNGST TILL OCH MED GODKÄND SLUTBESKNING.
 T5 - TILFÄLLIG NYTTJÄNDERÄTT FÖR BYGGTRAFIK, GÄLLER UNDER BYGGTIDEN, DOCK LÄNGST TILL OCH MED GODKÄND SLUTBESKNING.

BELAGD VÄG, ASFALT
 GRUSVÄG
 GENERELLT BIOTOPSKYDDSOMRÅDE

SKYDDSAKTÖRDER OCH FÖRSIKTIGHETSÅTT

SK - MARKERING ELLER AVGRÄNSNING AV SKYDDSAKTÖRDER/
 FÖRSIKTIGHETSÅTT

SK1 - ERBJUDANDE OM BULLERSKYDDSAKTÖRDER UTANFÖR VÄGOMRÅDE I FORM AV FASADÅTÖRDER OCH/ELLER LOKALT SKYDD VID UTEPLATS.
 SK2 - TRIMMA SOM KONSTRUERAS SÅ DEN INTE UTÖVAR VANDRINGSHINDER
 SK3 - FAUNASKIRM
 SK4 - FAUNAPASSAGE
 SK5 - VILUTHOPP


ÖVRIGA BETECKNINGAR PÅ ILLUSTRATIONSPLANEN

NY VÄG, VÄGBANDERITRER MED LÄNGDMÄTNINGSSTRECK OCH HÖJDSKÄRTNING
 VILTSTÄNGSEL
 FASTIGHETSGRÄNS
 TRAKTGRÄNS
 RÄCKE
 NY TRUMMA
 BEF. TRUMMA
 ENSKILD VÄGANSLUTNING TILL ALLMÄN VÄG SOM FÖRESLÅS ATT STÄNGAS ELLER ÄNDRAS

SÄRSKILDA BESLUT SOM TAS I SAMBAND MED FASTSTÄLLESE AV VÄGPLAN


FÖRSLAG INDRAGNING AV VÄG FRÅN ALLMÄNT UNDERHÅLL

KOORDINATSYSTEM
 SYSTEM I PLAN: SWEREF 99 14 15
 SYSTEM I HÖJD: RH 2000

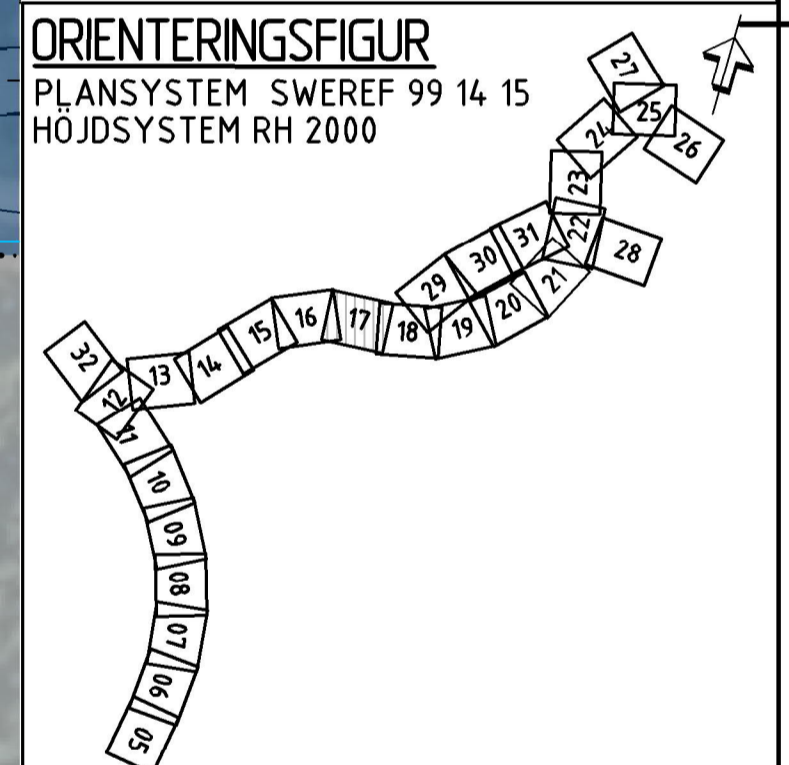

TYP AV PLAN		VÄGPLAN	
GRANSKNINGSSTATUS / SYFTE			
HANDLINGSTYP			
DATUM	LEVERANS / ÄNDRINGS-PM		
2019-08-14			
OBJEKT			
E45 RENG SJÖN-ÄLVROS			
DELOMRÅDE / BANDEL			
E45 RENG SJÖN-ÄLVROS			
ANLÄGGNINGSDIAGRAM			
RENG SJÖN-ÄLVROS			
OBJEKTNUMMER / KM	KONSTRUKTIONNUMMER		
150186			
BESTÄLLARE	LEVERANTÖR		
TRAFIKVERKET	wsp		
SKAPAD AV	UPPDRAGSNUMMER		
JYOTSNA SINGH	10221430		
GODKÄND AV	AVDELNING		
JAN VALLIN	CIVILS		
RITNINGSTYP			
ILLUSTRATIONSPLAN			
TEKNIKOMRÅDE / INNEHÅLL			
VÄGUTFORMNING OCH TRAFIK			
BESKRIVNING			
ILLUSTRATIONSPLAN			
SEKTION			
6/500-7/080			
E45			
SKALA	FORMAT	FÖRVALTNINGSNUMMER	
1:1000	A1		
RITNINGSNUMMER	BLAD	NÄSTA BLAD	BET
101T0117	17	18	

FEL: U525V22ZL38V_L_001170g_ansökningshandling_0808191011717.dwg PLOTTAD: 2019-08-14 16:524 AV: ANVÄNDARE: INV0165

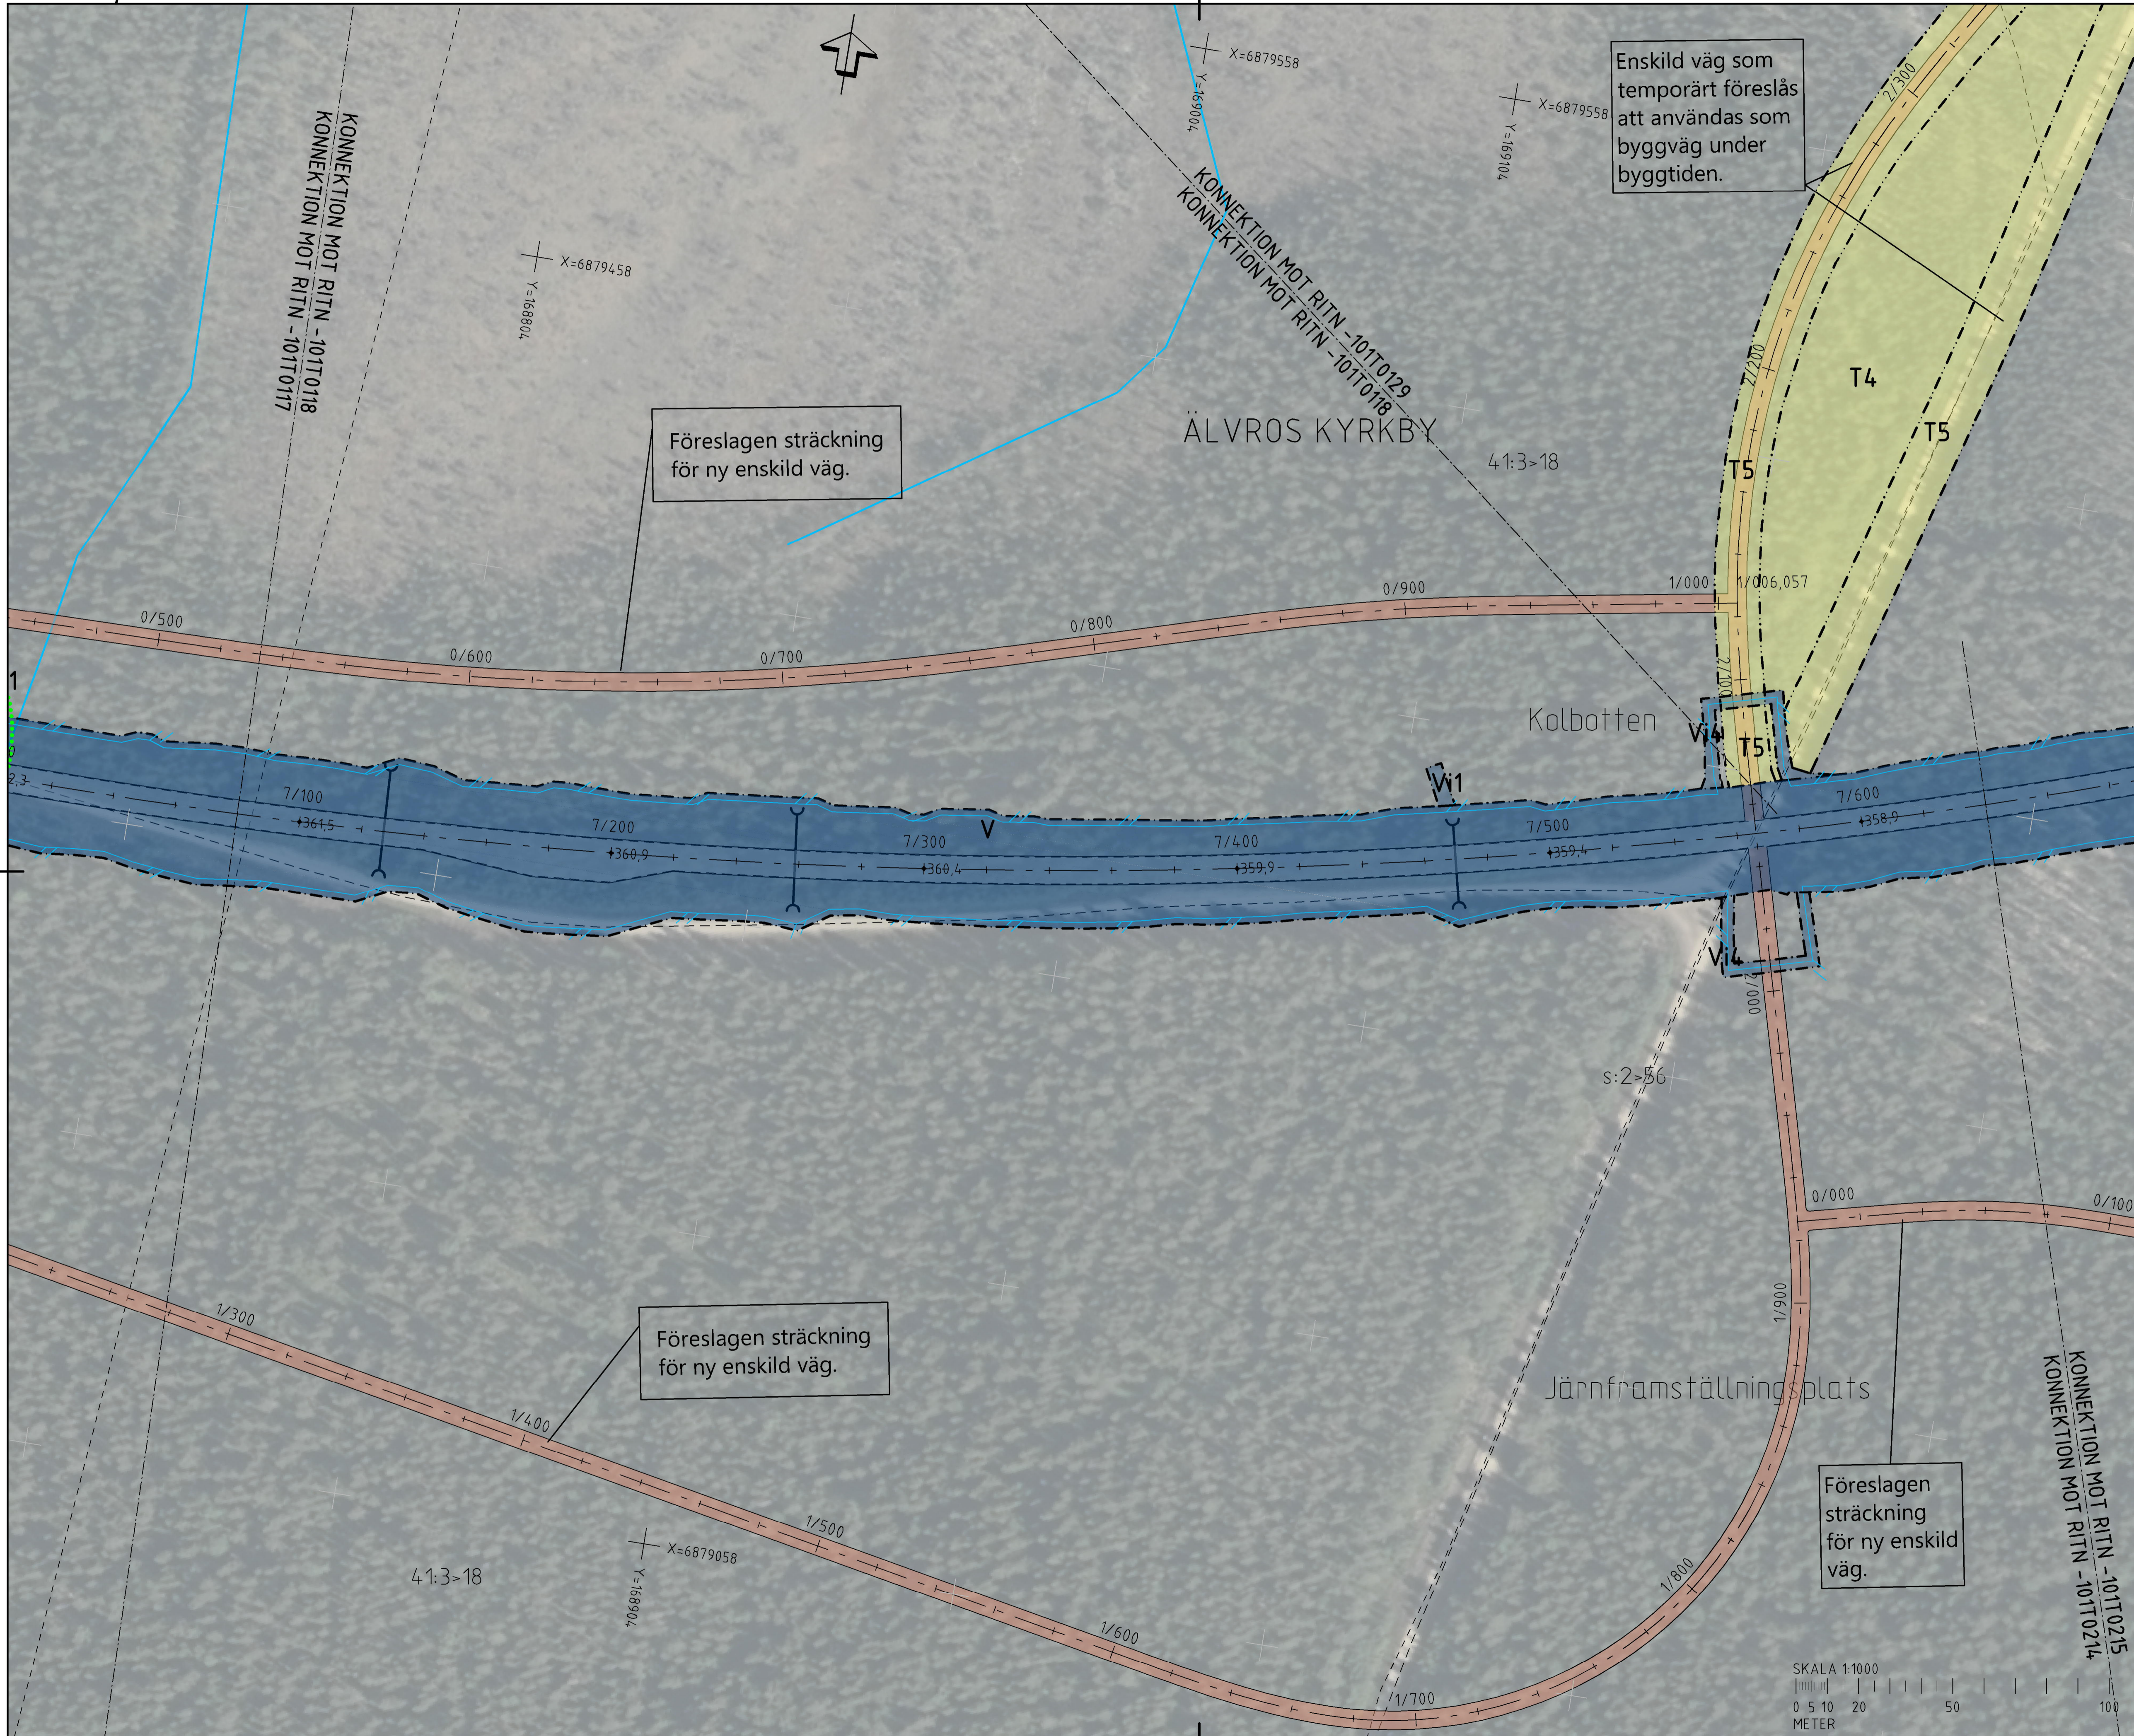

Enskild väg som temporärt föreslås att användas som byggväg under byggtiden.

Föreslagen sträckning för ny enskild väg.

Föreslagen sträckning för ny enskild väg.

Föreslagen sträckning för ny enskild väg.


TECKENFÖRKLARING

- MARKANSPRÅK**
- GRÄNS FÖR VÄGOMRÅDE
 - AVGRÄNSNING MELLAN OLIKA TYPER AV MARKANSPRÅK
 - FASTIGHETSGRÄNS
 - TRAKTORGRÄNS
 - ENSKILD VÄG
 - OVAN MARK EL.
 - NYTT VÄGOMRÅDE MED VÄGRÄTT
 - NYTT VÄGOMRÅDE MED INSKRÄNKT VÄGRÄTT

- V**
- V1-4**
- V1 - RENSNING AV BÄCKAR OCH DIKEN
 - V2 - ANLÄGGNING AV STÖDMUR SAMT UNDERHÅLL AV STÖDMUR
 - V3 - OMLEDDNING AV VATTENDRÅG
 - V4 - VILTSTÄNGSEL INVID ENSKILDA VÄGAR
- T**
- T1 - TILFÄLLIG NYTTJÄNDERÄTT FÖR ARBETSOMRÅDE, GÄLLER UNDER BYGGTIDEN, DÖCK LÄNGST TILL OCH MED GODKÄND SLUTBESKUTNING.
 - T2 - TILFÄLLIG NYTTJÄNDERÄTT FÖR FÖRBILGNING AV BYGGTRAFIK OCH ALLMÄN TRAFIK, GÄLLER UNDER BYGGTIDEN, DÖCK LÄNGST TILL OCH MED GODKÄND SLUTBESKUTNING.
 - T3 - TILFÄLLIG NYTTJÄNDERÄTT FÖR UPPLAG AV MASSOR, GÄLLER UNDER BYGGTIDEN, DÖCK LÄNGST TILL OCH MED GODKÄND SLUTBESKUTNING.
 - T4 - TILFÄLLIG NYTTJÄNDERÄTT FÖR ETABLERINGSOMRÅDE OCH TILFÄLLIGT UPPLAG, GÄLLER UNDER BYGGTIDEN, DÖCK LÄNGST TILL OCH MED GODKÄND SLUTBESKUTNING.
 - T5 - TILFÄLLIG NYTTJÄNDERÄTT FÖR BYGGTRAFIK, GÄLLER UNDER BYGGTIDEN, DÖCK LÄNGST TILL OCH MED GODKÄND SLUTBESKUTNING.

- SKYDDSAKTÖRDER OCH FÖRSIKTIGHETSÅTT**
- SK-MÄRKNING ELLER AVGRÄNSNING AV SKYDDSAKTÖRDER/FÖRSIKTIGHETSÅTT
 - SK1 - ERBJUDANDE OM BÄLLERSKYDDSAKTÖRDER UTANFÖR VÄGOMRÅDE I FORM AV FASADÅKTÖR, DICHEL ELLER LOKALT SKYDD VID UTEPLATS.
 - SK2 - TRUMMA SOM KONSTRUERAS SÅ DEN INTE UTÖFR VANDRINGSHINDER
 - SK3 - FAUNPASSÅRM
 - SK4 - FAUNPASSÅGE
 - SK5 - VILTUTHOPP
- ÖVRIGA BETECKNINGAR PÅ ILLUSTRATIONSPLANEN**
- NY VÄG, VÄGBANKEKANTER MED LÄNGDRIKTNINGSREK OCH HÖJDSÄTTNING
 - VILTSTÄNGSEL
 - FASTIGHETSGRÄNS
 - TRAKTGRÄNS
 - RÄCKE
 - NY TRUMMA
 - BEF. TRUMMA
 - ENSKILD VÄGANSLUTNING TILL ALLMÄN VÄG SOM FÖRESLÅS ATT STÄNGAS ELLER ÄNDRAS.

- SÄRSKILDA BESLUT SOM TAS I SAMBAND MED FASTSTÄLLELSE AV VÄGPLAN**
- FÖRESLAG INDRAGNING AV VÄG FRÅN ALLMÄNT UNDERHÅLL
- KOORDINATSYSTEM**
- SYSTEM I PLAN: SWEREF 99 14 15
SYSTEM I HÖJD: RH2000

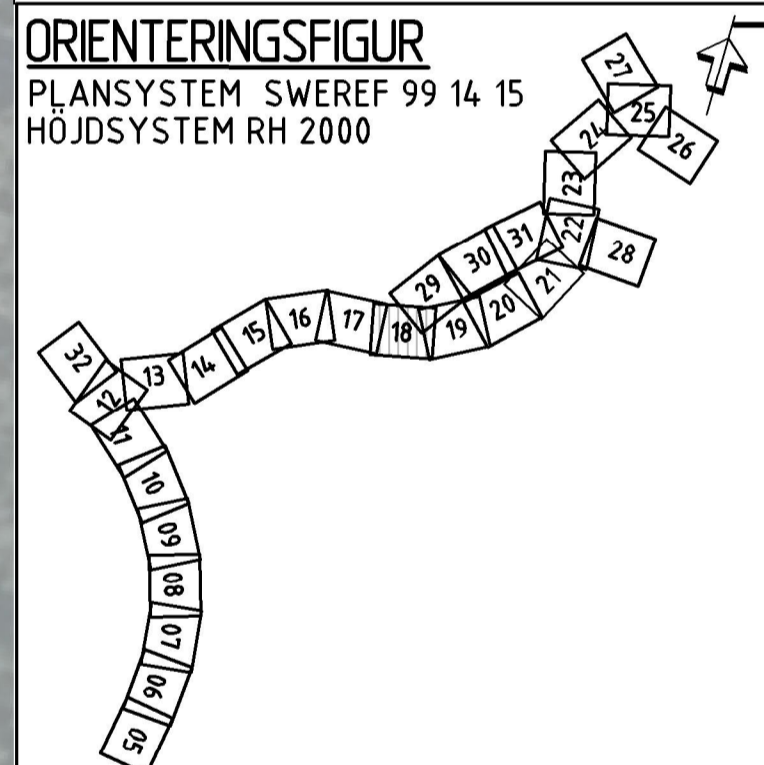

VÄGPLAN

GRANSKNINGSSTATUS / SYFTE

HANDLINGSTYP

DATUM: 2019-08-14 LEVERANS / ÄNDRINGS-PM

OBJEKT: E45 RENGSJÖN-ÄLVROS

DELOMRÅDE / BANDEL: E45 RENGSJÖN-ÄLVROS

ANLÄGGNINGSDIAGRAM: RENGSJÖN-ÄLVROS

OBJEKTNUMMER / KM: 150186 KONSTRUKTIONNUMMER

BESTÄLLARE: TRAFIKVERKET LEVERANTÖR: wsp

SKAPAD AV: JYOTSNA SINGH UPPDRAGSNUMMER: 10221430

GODKÄND AV: JAN VALLIN ÄVDELNING: CIVILS


RITNINGSTYP: ILLUSTRATIONSPLAN

TEKNIKOMRÅDE / INNEHÅLL: VÄGUTFORMNING OCH TRAFIK


BESKRIVNING: ILLUSTRATIONSPLAN SEKTION 7/080-7/640 E45

SKALA: 1:1000 FORMAT: A1 FÖRVALTNINGSNUMMER

RITNINGSNUMMER: 101T0118 BLAD: 18 NÄSTA BLAD: 19 BET:

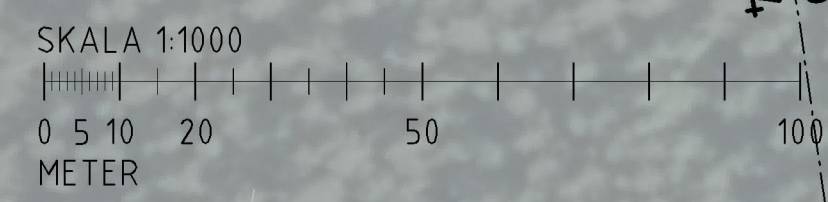

FIL: \\S352\WZ\BVL_040\TUG\andemingshandling\08191\101T0118.dwg PLOT DAT: 2019-08-14 14:00 AV: ANVÄNDARE: INV0105

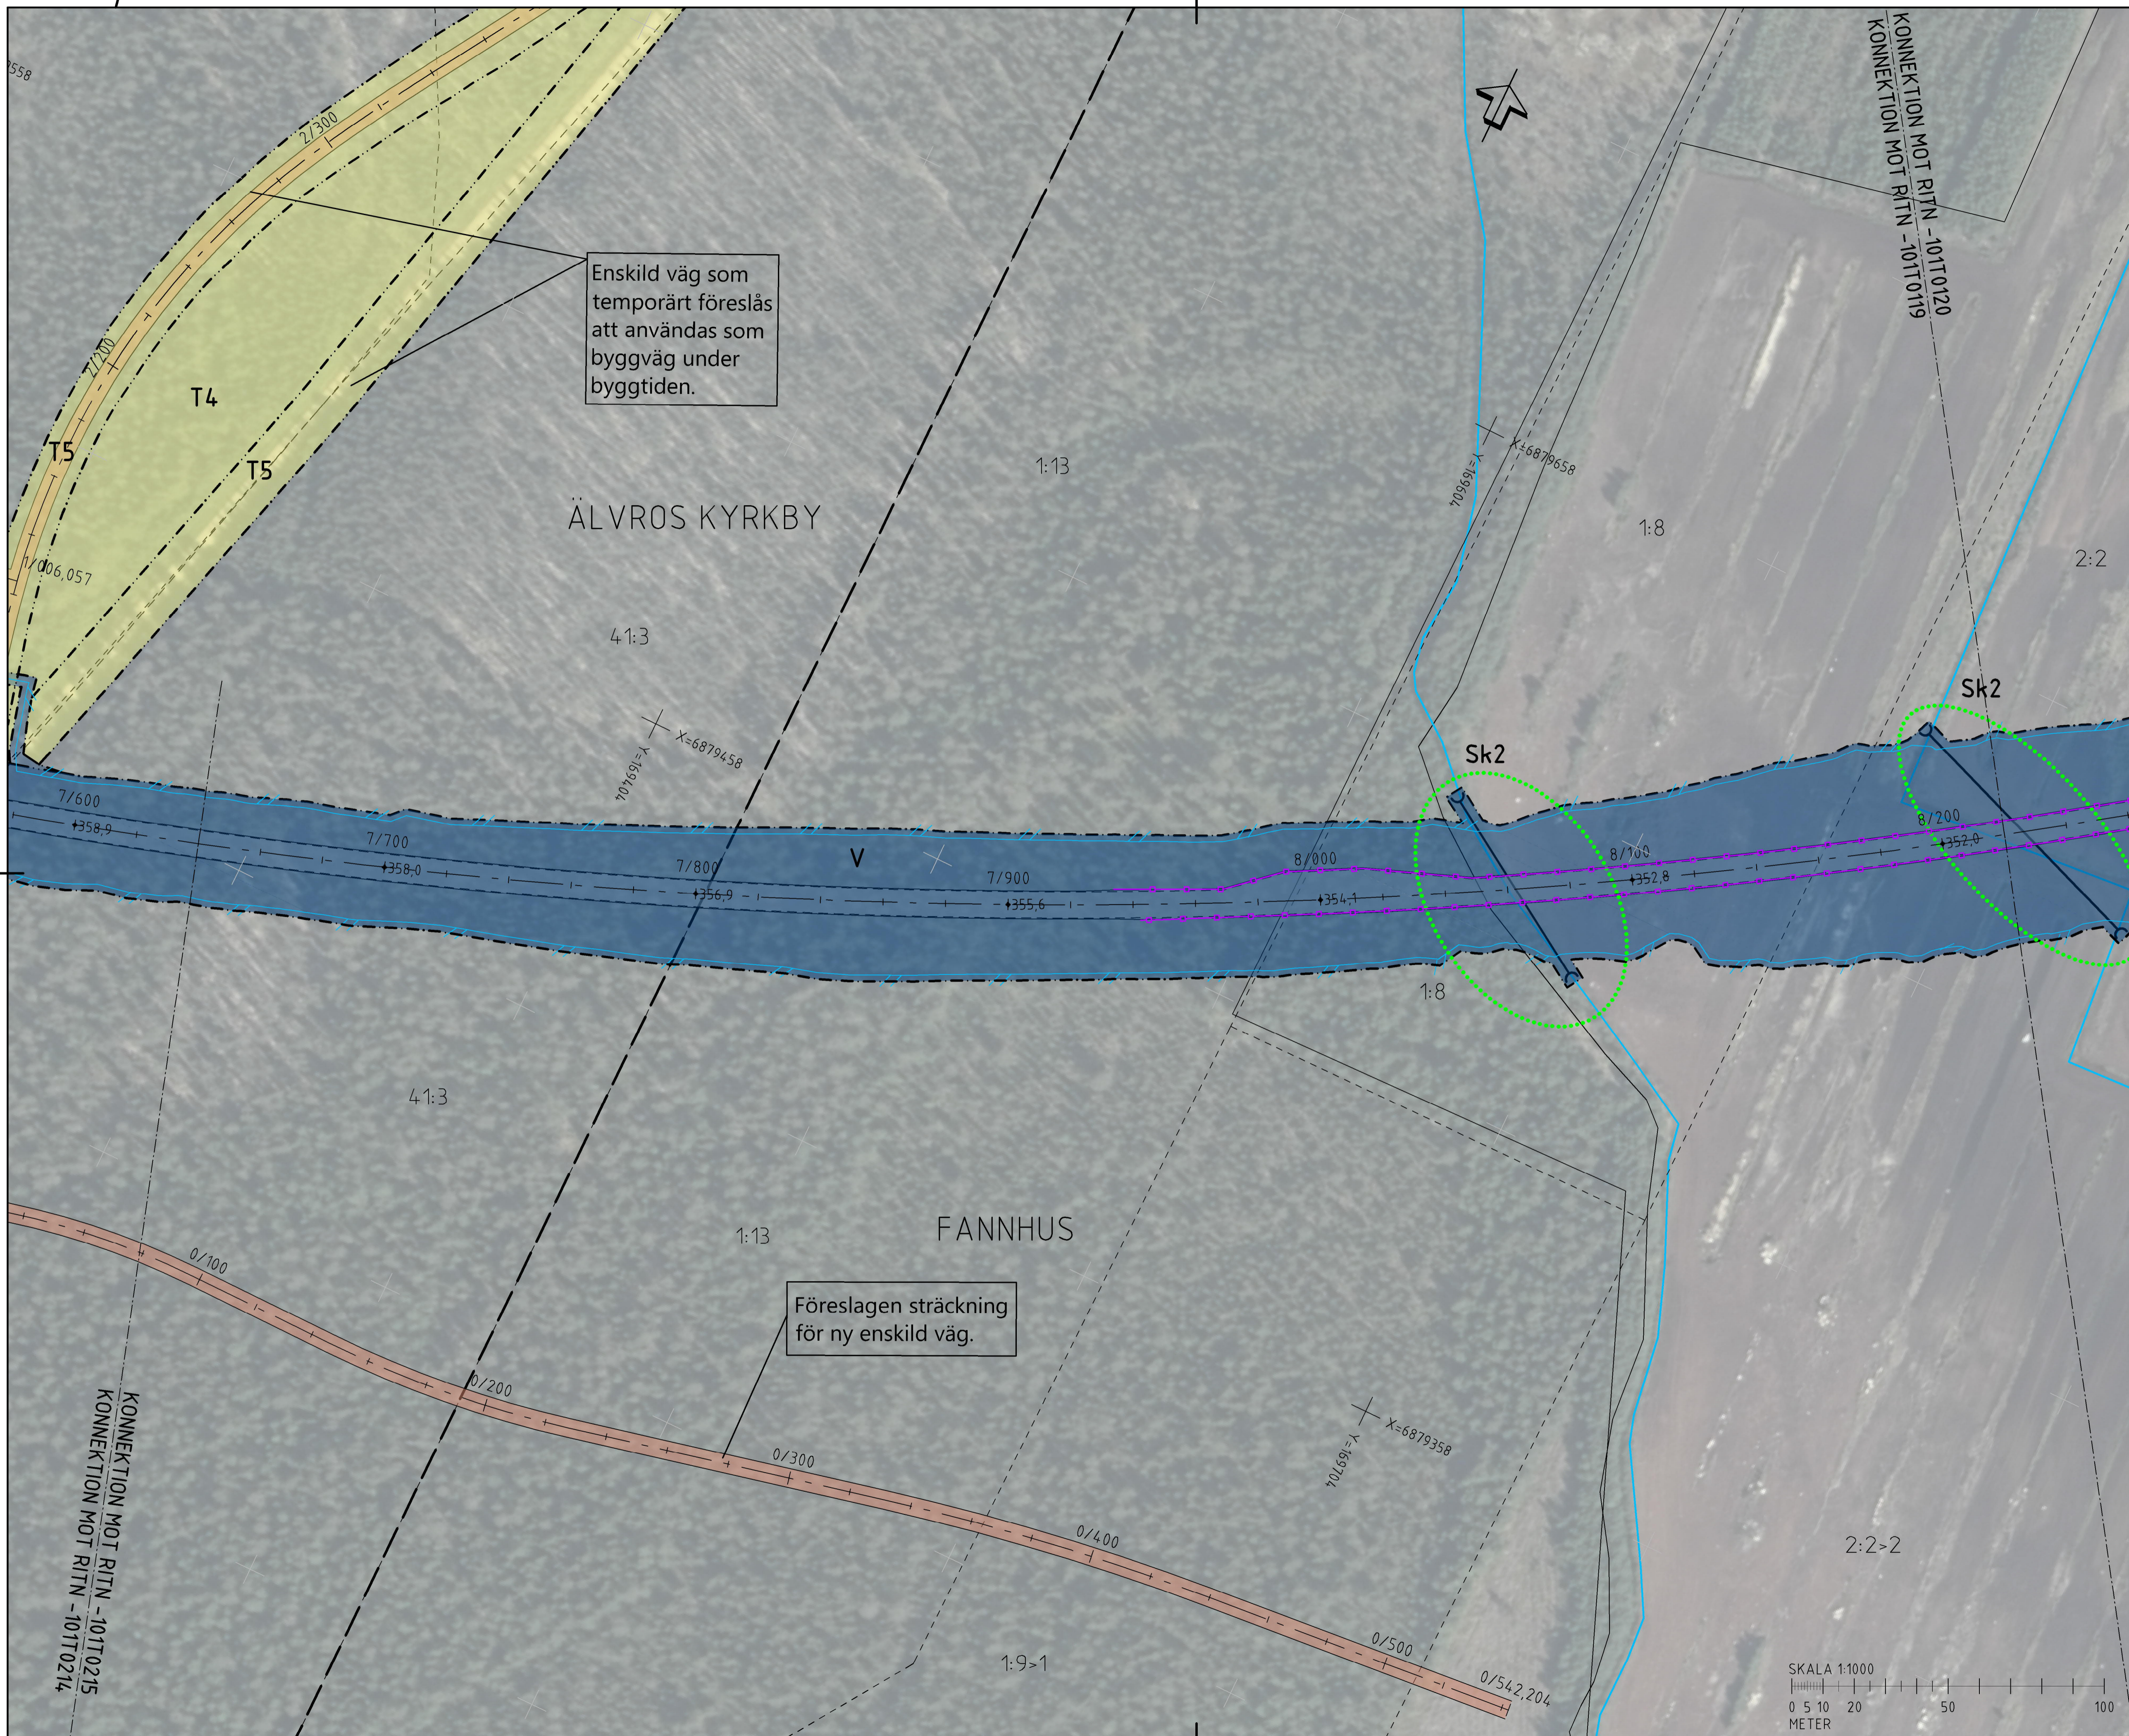

Enskild väg som temporärt föreslås att användas som byggväg under byggtiden.

Föreslagen sträckning för ny enskild väg.

TECKENFÖRKLARING

- MARKANSPRÅK**
- KONNEKTIONSLINJE
 - GRÄNS FÖR VÄGOMRÅDE
 - AVGRÄNSNING MELLAN OLIKA TYPER AV MARKANSPRÅK
 - FASTIGHETSGRÄNS
 - TRAKTORSGRÄNS
 - ENSKILD VÄG
 - OVAN MARK EL.
- V** NYTT VÄGOMRÅDE MED VÄGRÄTT
- V11-4** NYTT VÄGOMRÅDE MED INSKRÄNKT VÄGRÄTT

- V11 - RENSNING AV BÄCKAR OCH DIKEN
 V12 - ANLÄGGNING AV STÖDMUR SAMT UNDERHÅLL AV STÖDMUR
 V13 - OMLEDDNING AV VATTENDRAG
 V14 - VILTSTÄNGSEL INVID ENSKILDA VÄGAR

- T** TILLFÄLLIG NYTTJÄNDERÄTT
- T1 - TILLFÄLLIG NYTTJÄNDERÄTT FÖR ARBETSOMRÅDE, GÄLLER UNDER BYGGTIDEN, DÖCK LÄNGST TILL OCH MED GODKÄND SLUTBESKUTNING.
 T2 - TILLFÄLLIG NYTTJÄNDERÄTT FÖR FÖRBEREDNING AV BYGGTRAFIK OCH ALLMÄN TRAFIK, GÄLLER UNDER BYGGTIDEN, DÖCK LÄNGST TILL OCH MED GODKÄND SLUTBESKUTNING.
 T3 - TILLFÄLLIG NYTTJÄNDERÄTT FÖR UPPLAG AV MASSOR, GÄLLER UNDER BYGGTIDEN, DÖCK LÄNGST TILL OCH MED GODKÄND SLUTBESKUTNING.
 T4 - TILLFÄLLIG NYTTJÄNDERÄTT FÖR ETABLERINGSOMRÅDE OCH TILLFÄLLIG UPPLAG, GÄLLER UNDER BYGGTIDEN, DÖCK LÄNGST TILL OCH MED GODKÄND SLUTBESKUTNING.
 T5 - TILLFÄLLIG NYTTJÄNDERÄTT FÖR BYGGTRAFIK, GÄLLER UNDER BYGGTIDEN, DÖCK LÄNGST TILL OCH MED GODKÄND SLUTBESKUTNING.

- BELAGD VÄG, ASFALT
- GRUSVÄG
- GENERELLT BIOTOPSKYDDSOmrÅDE

SKYDDSAKTÖRDER OCH FÖRSIKTIGHETSÅTT

- SK - MÄRKING ELLER AVGRÄNSNING AV SKYDDSAKTÖRDER/FÖRSIKTIGHETSÅTT
 - SK1 - ERBJUDANDE OM BÄLLERSKYDDSAKTÖRDER UTANFÖR VÄGOMRÅDE I FORM AV FASADAKTÖRDER OCH/ELLER LOKALT SKYDD VID UTEPLATS.
 - SK2 - TRIMMA SOM KONSTRUERAS SÅ DEN INTE UTÖFR VANDRINGSHINDER
 - SK3 - FAUNAPASSAGE
 - SK4 - FAUNAPASSAGE
 - SK5 - VILUTHOPP
- ÖVRIGA BETECKNINGAR PÅ ILLUSTRATIONSPLANEN**
- NY VÄG, VÄGBANKEKANTER MED LÄNGDRIKTNINGSREK OCH HÖJDSÄTTNING
 - VILTSTÄNGSEL
 - FASTIGHETSGRÄNS
 - TRAKTORSGRÄNS
 - RÄCKE
 - NY TRUMMA
 - BEF. TRUMMA
 - ENSKILD VÄGANSLUTNING TILL ALLMÄN VÄG SOM FÖRESLÅS ATT STÄNGAS ELLER ÄNDRAS.

SÄRSKILDA BESLUT SOM TAS I SAMBAND MED FASTSTÄLLELSE AV VÄGPLAN


- FÖRESLAG INDRAGNING AV VÄG FRÅN ALLMÄNT UNDERHÅLL

KOORDINATSYSTEM

SYSTEM I PLAN: SWEREF 99 14 15
 SYSTEM I HÖJD: RH 2000

ORIENTERINGSGIFUR

PLANSYSTEM SWEREF 99 14 15
 HÖJDSYSTEM RH 2000

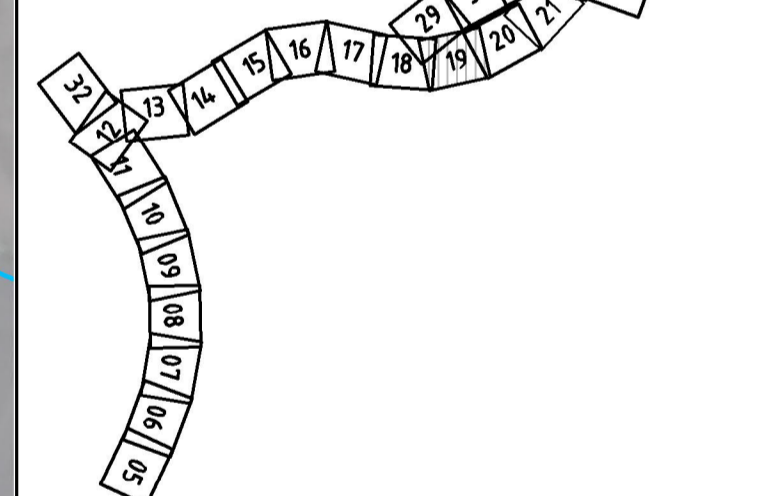

TYP AV PLAN **VÄGPLAN**

GRANSKNINGSSTATUS / SYFTE

HANDLINGSTYP

DATUM: 2019-08-14
 LEVERANS / ÄNDRINGS-PM

OBJEKT: **E45 RENGSJÖN-ÄLVROS**

DELOMRÅDE / BANDEL: **E45 RENGSJÖN-ÄLVROS**

ANLÄGGNINGSDDEL: **RENGSJÖN-ÄLVROS**

OBJEKTNUMMER / KM: 150186
 KONSTRUKTIONNUMMER

BESTÄLLARE: **TRAFIKVERKET**
 LEVERANTÖR: **wsp**

SKAPAD AV: **JYOTSNA SINGH**
 UPPDRAGSNUMMER: **10221430**


GODKÄND AV: **JAN VALLIN**
 ÄVDELNING: **CIVILS**

RITNINGSTYP: **ILLUSTRATIONSPLAN**

TEKNIKOMRÅDE / INNEHÅLL: **VÄGUTFORMNING OCH TRAFIK**

BESKRIVNING: **ILLUSTRATIONSPLAN SEKTION 7/640-8/220 E45**

SKALA: **1:1000**
 RITNINGSGRÄNS: **101T0119**
 FORMAT: **A1**
 FÖRVALTNINGSNUMMER: **10221430**
 BLAD: **19**
 NÄSTA BLAD: **20**
 BET:

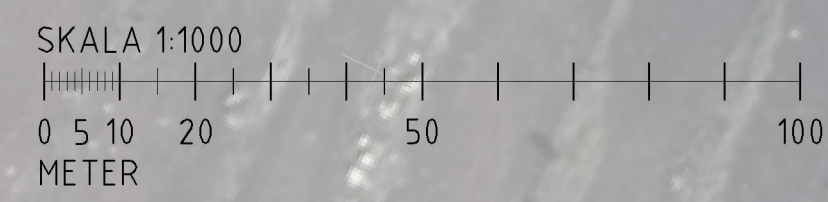

FIL: \\S351\WZ\24\24_001\Trafik\anlaggningshandling\0101T0119\0119_04_PLOT\FAC-2019-7-08_14.2015_A1_ANVÄNDARE: INV0105