

TECKENFÖRKLARING

MARKANSPRÅK

- KONNEKTIONSLINJE
- GRÄNS FÖR VÄGOMRÅDE
- AVGRÄNSNING MELLAN OLIKA TYPER AV MARKANSPRÅK
- FASTIGHETSGRÄNS
- TRAKTORSGRÄNS
- ENSKILD VÄG
- OVAN MARK EL.

V NYTT VÄGOMRÅDE MED VÄGRÄTT

V11-4 NYTT VÄGOMRÅDE MED INSKRÄNKT VÄGRÄTT

V11 - RENSNING AV BÄCKAR OCH DIKEN
 V12 - ANLÄGGNING AV STÖDMUR SAMT UNDERHÅLL AV STÖDMUR
 V13 - OMLEDDNING AV VATTENDRÅG
 V14 - VILTSTÄNGSEL INVID ENSKILDA VÄGAR

T TILFÄLLIG NYTTJÄNDERÄTT

T1 - TILFÄLLIG NYTTJÄNDERÄTT FÖR ARBETSOMRÅDE, GÄLLER UNDER BYGGTIDEN, DÖCK LÄNGST TILL OCH MED GODKÄND SLUTBESKUTNING.
 T2 - TILFÄLLIG NYTTJÄNDERÄTT FÖR FÖRBILNING AV BYGGTRAFIK OCH ALLMÄN TRAFIK, GÄLLER UNDER BYGGTIDEN, DÖCK LÄNGST TILL OCH MED GODKÄND SLUTBESKUTNING.
 T3 - TILFÄLLIG NYTTJÄNDERÄTT FÖR UPPLAG AV MASSOR, GÄLLER UNDER BYGGTIDEN, DÖCK LÄNGST TILL OCH MED GODKÄND SLUTBESKUTNING.
 T4 - TILFÄLLIG NYTTJÄNDERÄTT FÖR ETABLERINGSOMRÅDE OCH TILFÄLLIGT UPPLAG, GÄLLER UNDER BYGGTIDEN, DÖCK LÄNGST TILL OCH MED GODKÄND SLUTBESKUTNING.
 T5 - TILFÄLLIG NYTTJÄNDERÄTT FÖR BYGGTRAFIK, GÄLLER UNDER BYGGTIDEN, DÖCK LÄNGST TILL OCH MED GODKÄND SLUTBESKUTNING.

BELAGD VÄG, ASFALT
 GRUSVÄG
 GENERELLT BIOTOPSKYDDSOMRÅDE

SKYDDSAKTÖRDER OCH FÖRSIKTIGHETSÅTT

SK - MÄRKNING ELLER AVGRÄNSNING AV SKYDDSAKTÖRDER/
 FÖRSIKTIGHETSÅTT

SK1 - ERBJUDANDE OM BÄLLERSKYDDSAKTÖRDER UTANFÖR VÄGOMRÅDE I FORM AV FASADÅKTÖR, DICHEL ELLER LOKALT SKYDD VID UTEPLATS.
 SK2 - TRUMMA SOM KONSTRUERAS SÅ DEN INTE UTGÖR VANDRINGSHINDER
 SK3 - FAUNPASSAGE
 SK4 - FAUNPASSAGE
 SK5 - VILUTHOPP

ÖVRIGA BETECKNINGAR PÅ ILLUSTRATIONSPLANEN


0/100 NY VÄG, VÄGBANKEKANTER MED LÄNGDSTÄNGSEL OCH HÖJDSÄTTNING
 0/100 VILTSTÄNGSEL
 0/100 FASTIGHETSGRÄNS
 0/100 TRAKTORSGRÄNS
 0/100 RÄCKE
 0/100 NY TRUMMA
 0/100 BEF. TRUMMA

ENSKILD VÄGANSLUTNING TILL ALLMÄN VÄG SOM FÖRESLÅS ATT STÄNGAS ELLER ÄNDRAS.


SÄRSKILDA BESLUT SOM TAS I SAMBAND MED FASTSTÄLLESE AV VÄGPLAN

XXXXXX FÖRSLAG INDRAGNING AV VÄG FRÅN ALLMÄNT UNDERHÅLL

KOORDINATSYSTEM
 SYSTEM I PLAN: SWEREF 99 14 15
 SYSTEM I HÖJD: RH2000

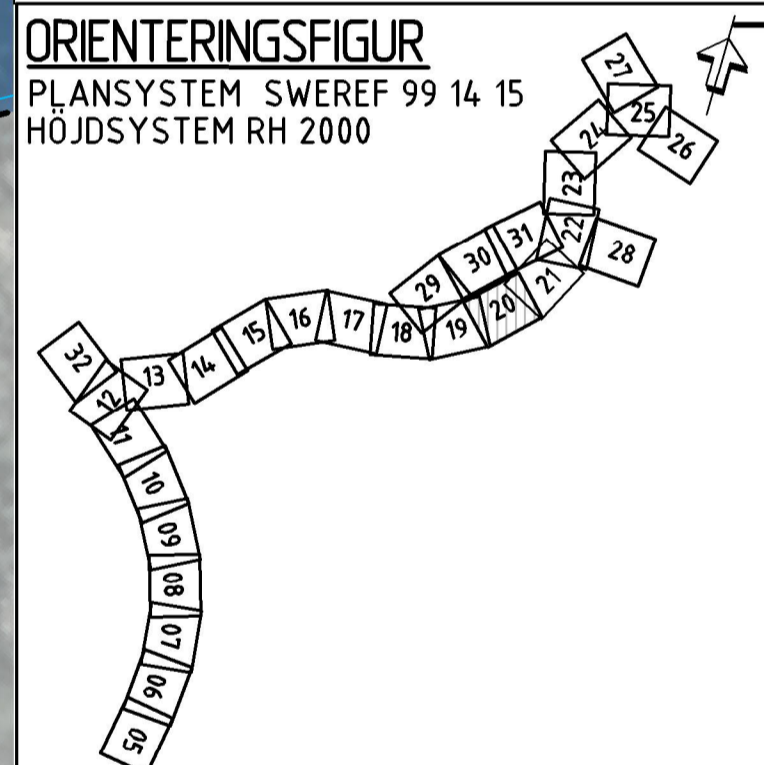

TYP AV PLAN		VÄGPLAN	
GRANSKNINGSSTATUS / SYFTE			
HANDLINGSTYP			
DATUM		LEVERANS / ÄNDRINGS-PM	
2019-08-14			
OBJEKT			
E45 RENGSJÖN-ÄLVROS			
DELOMRÅDE / BANDEL			
E45 RENGSJÖN-ÄLVROS			
ANLÄGGNINGSDIAGRAM			
RENGSJÖN-ÄLVROS			
OBJEKTNUMMER / KM		KONSTRUKTIONNUMMER	
150186			
BESTÄLLARE		LEVERANTÖR	
TRAFIKVERKET		wsp	
SKAPAD AV		UPPDRAGSNUMMER	
JYOTSNA SINGH		10221430	
GODKÄND AV		ÄVDELNING	
JAN VALLIN		CIVILS	
RITNINGSTYP			
ILLUSTRATIONSPLAN			
TEKNIKOMRÅDE / INNEHÅLL			
VÄGUTFORMNING OCH TRAFIK			
BESKRIVNING			
ILLUSTRATIONSPLAN			
SEKTION			
8/220-8/780			
E45			
SKALA	FORMAT	FÖRVALTNINGSNUMMER	
1:1000	A1		
RITNINGSNUMMER	BLAD	NÄSTA BLAD	BET
101T0120	20	21	

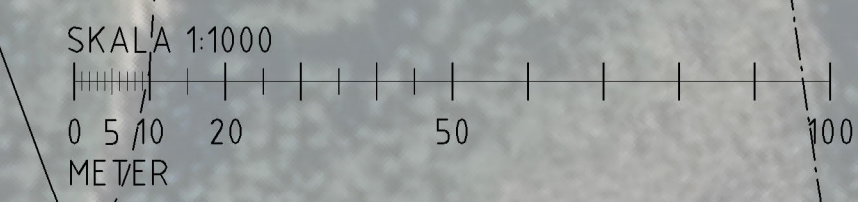

FIL: U:\S\2019\2019-08-14\101T0120\101T0120.dwg PLOTTAD: 2019-08-14 12:02 AV: ANVÄNDARE: INV01065



TECKENFÖRKLARING

MARKANSPRÅK

- KONNEKTIONSLINJE
- GRÄNS FÖR VÄGOMRÅDE
- AVGRÄNSNING MELLAN OLIKA TYPER AV MARKANSPRÅK
- FASTIGHETSGRÄNS
- TRAKTORSGRÄNS
- ENSKILD VÄG
- OVAN MARK EL

V NYTT VÄGOMRÅDE MED VÄGRÄTT

VI-4 NYTT VÄGOMRÅDE MED INSKRÄNKT VÄGRÄTT

T TILFÄLLIG NYTTJÄNDERÄTT

V1 – RENSNING AV BÄCKAR OCH DIKEN
 V2 – ANLÄGGNING AV STÖDMUR SAMT UNDERHÅLL AV STÖDMUR
 V3 – OMLIEDNING AV VATTENDRAG
 V4 – VILTSTÄNGSEL INVID ENSKILDA VÄGAR

T1 – TILFÄLLIG NYTTJÄNDERÄTT FÖR ARBETSOMRÅDE, GÄLLER UNDER BYGGTIDEN, DÖCK LÄNGST TILL OCH MED GODKÄND SLUTBESKNING.
 T2 – TILFÄLLIG NYTTJÄNDERÄTT FÖR FÖRBILNING AV BYGGTRAFIK OCH ALLMÄN TRAFIK, GÄLLER UNDER BYGGTIDEN, DÖCK LÄNGST TILL OCH MED GODKÄND SLUTBESKNING.
 T3 – TILFÄLLIG NYTTJÄNDERÄTT FÖR UPPLAG AV MASSOR, GÄLLER UNDER BYGGTIDEN, DÖCK LÄNGST TILL OCH MED GODKÄND SLUTBESKNING.
 T4 – TILFÄLLIG NYTTJÄNDERÄTT FÖR ETABLERINGSOMRÅDE OCH TILFÄLLIGT UPPLAG, GÄLLER UNDER BYGGTIDEN, DÖCK LÄNGST TILL OCH MED GODKÄND SLUTBESKNING.
 T5 – TILFÄLLIG NYTTJÄNDERÄTT FÖR BYGGTRAFIK, GÄLLER UNDER BYGGTIDEN, DÖCK LÄNGST TILL OCH MED GODKÄND SLUTBESKNING.

BELAGD VÄG, ASFALT
 GRUSVÄG
 GENERELLT BIOTOPSKYDDOMRÅDE

SKYDDÅTÖRDER OCH FÖRSIKTIGHETSÅTT

SK-MÄRKNING ELLER AVGRÄNSNING AV SKYDDÅTÖR/ FÖRSIKTIGHETSÅTT

SK1 – ERBJUDANDE OM BULLERSKYDDÅTÖRER UTANFÖR VÄGOMRÅDE I FORM AV FASADÅTÖR, DICHEL ELLER LOKALT SKYDD VID UTEPLATS.
 SK2 – TRUMMA SOM KONSTRUERAS SÅ DEN INTE UTÖVR VANDRINGSHINDER
 SK3 – FAUNAPASSÅR
 SK4 – FAUNAPASSÅGE
 SK5 – VILTUTHOPP

ÖVRIGA BETECKNINGAR PÅ ILLUSTRATIONSPLANEN

NY VÄG, VÄGBANKEKANTER MED LÄNGDRIKTNINGSREK OCH HÖJDSÄTTNING
 VILTSTÄNGSEL
 FASTIGHETSGRÄNS
 TRAKTORSGRÄNS
 RÄCKE
 NY TRUMMA
 BEF. TRUMMA
 ENSKILD VÄGANSLUTNING TILL ALLMÄN VÄG SOM FÖRESLÅS ATT STÄNGAS ELLER ÄNDRAS.

SÄRSKILDA BESLUT SOM TAS I SAMBAND MED FASTSTÄLLELSE AV VÄGPLAN

FÖRESLAG INDRAGNING AV VÄG FRÅN ALLMÄNT UNDERHÅLL

KOORDINATSYSTEM
 SYSTEM I PLAN: SWEREF 99 14 15
 SYSTEM I HÖJD: RH2000

ORIENTERINGSGIFUR

PLANSYSTEM SWEREF 99 14 15
 HÖJDSYSTEM RH 2000

TYP AV PLAN

VÄGPLAN

GRANSKNINGSSTATUS / SYFTE

HANDLINGSTYP

DATUM: 2019-08-14 LEVERANS / ÄNDRINGS-PM

OBJEKT: **E45 RENG SJÖN-ÄLVROS**

DELOMRÅDE / BANDEL: E45 RENG SJÖN-ÄLVROS

ANLÄGGNINGSDIAGRAM: RENG SJÖN-ÄLVROS

OBJEKTNUMMER / KM: 150186 KONSTRUKTIONNUMMER

BESTÄLLARE: TRAFIKVERKET LEVERANTÖR: **wsp**

SKAPAD AV: JYOTSNA SINGH UPPDRAGSNUMMER: 10221430
 GODKÄND AV: JAN VALLIN ÄNDRING: CIVILS


RITNINGSTYP: ILLUSTRATIONSPLAN
 TEKNIKOMRÅDE / INNEHÅLL: VÄGUTFORMNING OCH TRAFIK

BESKRIVNING: ILLUSTRATIONSPLAN
 SEKTION: 8/780-9/360
 E45

SKALA: 1:1000 FORMAT: A1 FÖRVALTNINGSNUMMER

RITNINGSNUMMER: 101T0121 BLAD: 21 NÄSTA BLAD: 22 BET

FIL: \\S352\WZ21\BVL_010\TGR\andemingshandling\Bilder\VI070121.dwg PLOT DAT: 2019-08-14 14:24:54 AV: ANVANDARE: INV01015

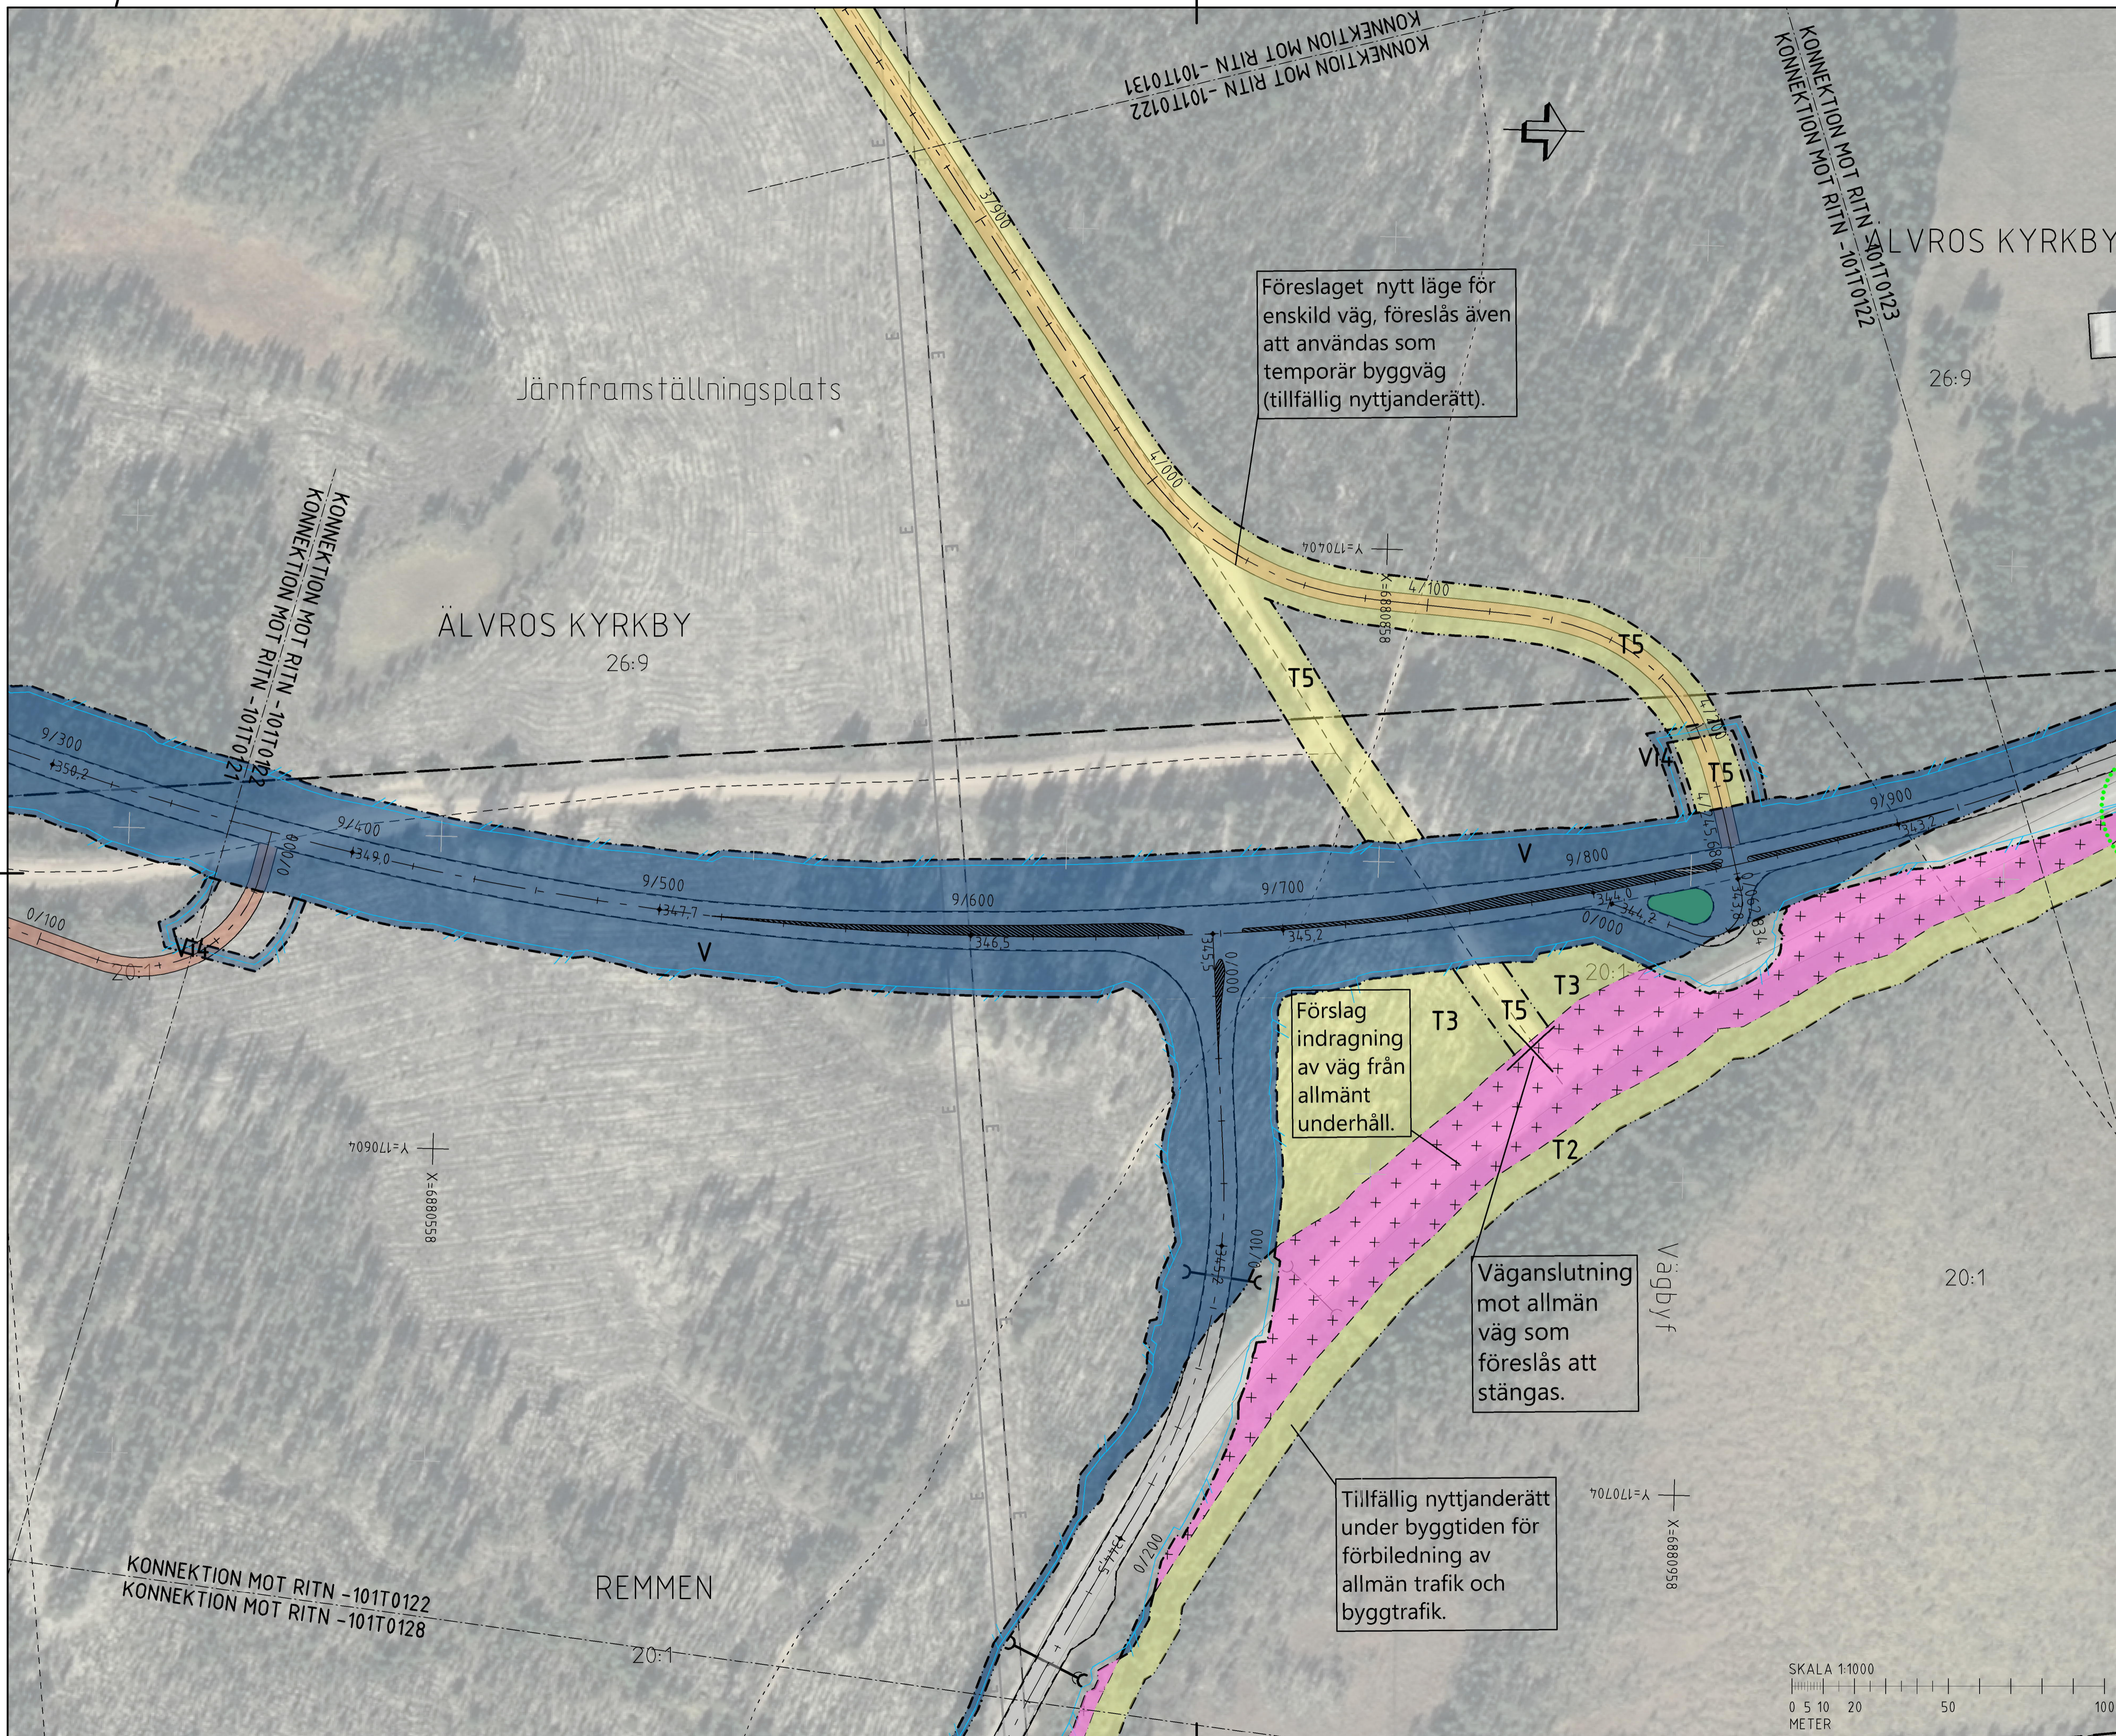

TECKENFÖRKLARING

- MARKANSPRÅK**
- KONNEKTIONSLINJE
 - GRÄNS FÖR VÄGOMRÅDE
 - AVGRÄNSNING MELLAN OLIKA TYPER AV MARKANSPRÅK
 - FASTIGHETSGRÄNS
 - TRAKTORSGRÄNS
 - ENSKILD VÄG
 - OVAN MARK EL
 - V** NYTT VÄGOMRÅDE MED VÄGRÄTT
 - V11-4** NYTT VÄGOMRÅDE MED INSKRÄNKT VÄGRÄTT

- T** TILLFÄLLIG NYTTJANDERÄTT
- V11 - RENING AV BÄCKAR OCH DIKEN
 - V2 - ANLÄGGNING AV STÖDMUR SAMT UNDERHÅLL AV STÖDMUR
 - V3 - OMLÄDNING AV VATTENDRAG
 - V4 - VILTSTÄNGSEL INVID ENSKILDA VÄGAR
 - T1 - TILLFÄLLIG NYTTJANDERÄTT FÖR ARBETSOMRÅDE, GÄLLER UNDER BYGGTIDEN, DÖCK LÄNGST TILL OCH MED GODKÄND SLUTBESKNING.
 - T2 - TILLFÄLLIG NYTTJANDERÄTT FÖR FÖRBILEDNING AV BYGGTRAFIK OCH ALLMÄN TRAFIK, GÄLLER UNDER BYGGTIDEN, DÖCK LÄNGST TILL OCH MED GODKÄND SLUTBESKNING.
 - T3 - TILLFÄLLIG NYTTJANDERÄTT FÖR UPPLAG AV MASSOR, GÄLLER UNDER BYGGTIDEN, DÖCK LÄNGST TILL OCH MED GODKÄND SLUTBESKNING.
 - T4 - TILLFÄLLIG NYTTJANDERÄTT FÖR ETABLERINGSOMRÅDE OCH TILLFÄLLIG UPPLAG, GÄLLER UNDER BYGGTIDEN, DÖCK LÄNGST TILL OCH MED GODKÄND SLUTBESKNING.
 - T5 - TILLFÄLLIG NYTTJANDERÄTT FÖR BYGGTRAFIK, GÄLLER UNDER BYGGTIDEN, DÖCK LÄNGST TILL OCH MED GODKÄND SLUTBESKNING.

- BELAGD VÄG, ASFALT
- GRUSVÄG
- GENERELLT BIOTOPSKYDDSOmrÅDE


- SKYDDSAKTÖRDER OCH FÖRSIKTIGHETSÅTT**
- SK-MÄRKNING ELLER AVGRÄNSNING AV SKYDDSAKTÖRDER/FÖRSIKTIGHETSÅTT
 - SK1 - ERBJUDANDE OM BULLERSKYDDSAKTÖRDER UTANFÖR VÄGOMRÅDE I FORM AV FASADÅTÖRDER OCH/ELLER LOKALT SKYDD VID UTEPLATS.
 - SK2 - TRIMMA SOM KONSTRUERAS SÅ DEN INTE UTÖFR VANDRINGSHINDER
 - SK3 - FAUNAPASSAGE
 - SK4 - FAUNAPASSAGE
 - SK5 - VILTUTLOPP

- ÖVRIGA BETECKNINGAR PÅ ILLUSTRATIONSPLANEN**
- NY VÄG, VÄGBANEKANTER MED LÄNGDRIKTNINGSTREK OCH HÖJDSÄTTNING
 - VILTSTÄNGSEL
 - FASTIGHETSGRÄNS
 - TRAKTORSGRÄNS
 - RÄCKE
 - NY TRUMMA
 - BEF. TRUMMA
 - ENSKILD VÄGANSLUTNING TILL ALLMÄN VÄG SOM FÖRESLÅS ATT STÄNGAS ELLER ÄNDRAS.

- SÄRSKILDA BESLUT SOM TAS I SAMBAND MED FASTSTÄLLELSE AV VÄGPLAN**
- FÖRSLAG INDRAGNING AV VÄG FRÅN ALLMÄNT UNDERHÅLL


KOORDINATSYSTEM
 SYSTEM I PLAN: SWEREF 99 14 15
 SYSTEM I HÖJD: RH 2000

ORIENTERINGSGIFUR
 PLANSYSTEM SWEREF 99 14 15
 HÖJDSYSTEM RH 2000

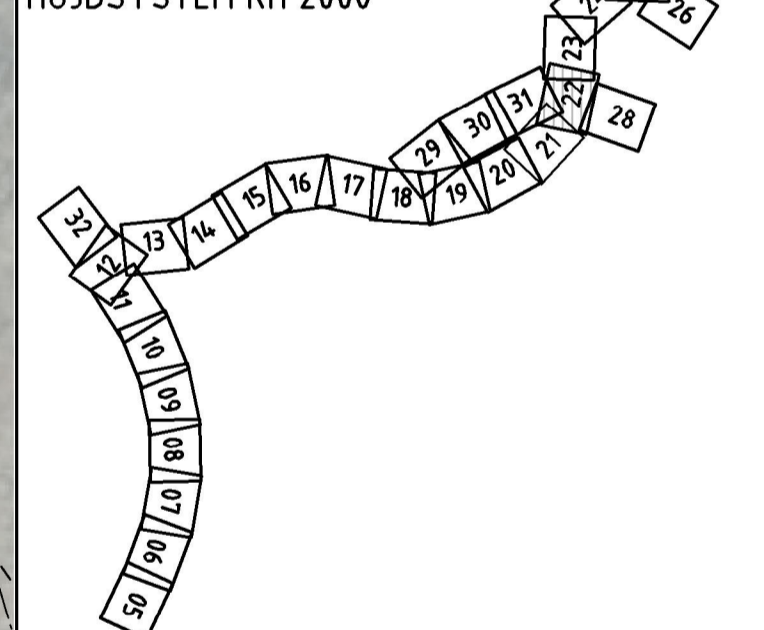

VÄGPLAN

GRANSKNINGSSTATUS/SYFTE	
HANDLINGSTYP	
DATUM 2019-08-14	LEVERANS / ÄNDRINGS-PM
OBJEKT E45 RENG SJÖN-ÄLVROS	
DELOMRÅDE / BANDEL E45 RENG SJÖN-ÄLVROS	
ANLÄGGNINGSDDEL RENG SJÖN-ÄLVROS	
OBJEKTNUMMER / KM 150186	KONSTRUKTIONNUMMER
BESTÄLLARE TRAFIKVERKET	LEVERANTÖR wsp
SKAPAD AV JYOTSNA SINGH	UPPRAGSNUMMER 10221430
GODKÄND AV JAN VALLIN	ÄVDELNING
RITNINGSTYP ILLUSTRATIONSPLAN	
TEKNIKOMRÅDE / INNEHÅLL VÄGUTFORMNING OCH TRAFIK	
BESKRIVNING ILLUSTRATIONSPLAN SEKTION 9/360-9/940 E45	
SKALA 1:1000	FORMAT A1
RITNINGSNUMMER 101T0122	FÖRVALTNINGSNUMMER
BLAD 22	NÄSTA BLAD 23
BET	

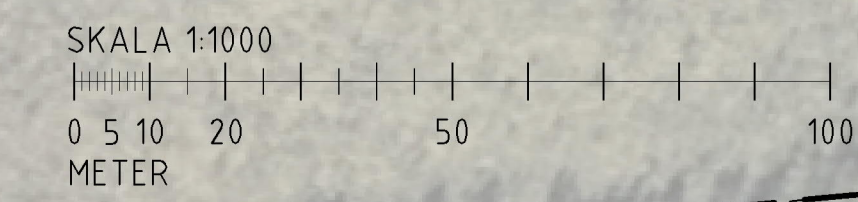

FEL:\0552\WZL\BVL_CAD\TIG\anlaggningshandling\06161\101T0122.dwg PLOTTAD: 2019-08-14 14:21 AV: ANVANDARE: IMV0905