



TECKENFÖRKLARING

MARKANSPRÅK

- GRÄNS FÖR VÄGOMRÅDE
- AVGRÄNSNING MELLAN OLIKA TYPER AV MARKANSPRÅK
- FASTIGHETSGRÄNS
- TRAKTORGRÄNS
- ENSKILD VÄG
- OVAN MARK EL.

V NYTT VÄGOMRÅDE MED VÄGRÄTT

V1-4 NYTT VÄGOMRÅDE MED INSKRÄNKT VÄGRÄTT

T TILLFÄLLIG NYTTJÄNDERÄTT

V1 - RENSNING AV BÄCKAR OCH DIKEN
 V2 - ANLÄGGNING AV STÖDMUR SAMT UNDERHÅLL AV STÖDMUR
 V3 - OMLIEDNING AV VATTENDRAG
 V4 - VILTSTÄNGSEL INVID ENSKILDA VÄGAR

T1 - TILLFÄLLIG NYTTJÄNDERÄTT FÖR ARBETSOMRÅDE, GÄLLER UNDER BYGGTIDEN, DÖCK LÄNGST TILL OCH MED GODKÄND SLUTBESKNING.
 T2 - TILLFÄLLIG NYTTJÄNDERÄTT FÖR FÖRBILEDNING AV BYGGTRAFIK OCH ALLMÄN TRAFIK, GÄLLER UNDER BYGGTIDEN, DÖCK LÄNGST TILL OCH MED GODKÄND SLUTBESKNING.
 T3 - TILLFÄLLIG NYTTJÄNDERÄTT FÖR UPPLAG AV MASSOR, GÄLLER UNDER BYGGTIDEN, DÖCK LÄNGST TILL OCH MED GODKÄND SLUTBESKNING.
 T4 - TILLFÄLLIG NYTTJÄNDERÄTT FÖR ETABLERINGSOMRÅDE OCH TILLFÄLLIGT UPPLAG, GÄLLER UNDER BYGGTIDEN, DÖCK LÄNGST TILL OCH MED GODKÄND SLUTBESKNING.
 T5 - TILLFÄLLIG NYTTJÄNDERÄTT FÖR BYGGTRAFIK, GÄLLER UNDER BYGGTIDEN, DÖCK LÄNGST TILL OCH MED GODKÄND SLUTBESKNING.

BELAGD VÄG, ASFALT
 GRUSVÄG
 GENERELLT BIOTOPSKYDDSOMRÅDE

SKYDDSAKTÖRDER OCH FÖRSIKTIGHETSMÅTT

SK - MARKERING ELLER AVGRÄNSNING AV SKYDDSAKTÖRDER / FÖRSIKTIGHETSMÅTT

SK1 - ERBJUDANDE OM BULLERSKYDDSAKTÖRDER UTANFÖR VÄGOMRÅDE I FORM AV FASADAKTÖR, DÖCK/ELLER LOKALT SKYDD VID UTEPLATS.
 SK2 - TRUMMA SOM KONSTRUERAS SÅ DEN INTE UTGÖR VANDRINGSHINDER
 SK3 - FAUNPASSAGE
 SK4 - FAUNPASSAGE
 SK5 - VILTUTLOPP


ÖVRIGA BETECKNINGAR PÅ ILLUSTRATIONSPLANEN

NY VÄG, VÄGÄNKANTER MED LÖNSKÄRNINGSTRÄCK OCH HÖJDSÄTTNING
 VILTSTÄNGSEL
 FASTIGHETSGRÄNS
 TRAKTORGRÄNS
 RÄCKE
 NY TRUMMA
 BEF. TRUMMA
 ENSKILD VÄGANSLUTNING TILL ALLMÄN VÄG SOM FÖRESLÅS ATT STÄNGAS ELLER ÄNDRAS


SÄRSKILDA BESLUT SOM TAS I SAMBAND MED FASTSTÄLLESE AV VÄGPLAN

FÖRSLAG INDRAGNING AV VÄG FRÅN ALLMÄNT UNDERHÅLL

KOORDINATSYSTEM
 SYSTEM I PLAN: SWEREF 99 14 15
 SYSTEM I HÖJD: RH2000

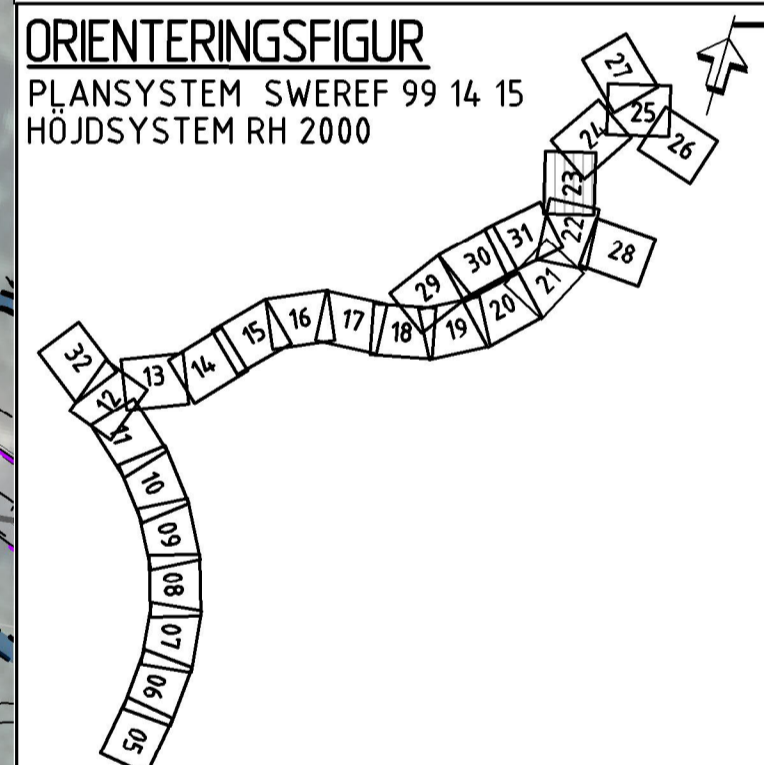


TYP AV PLAN		VÄGPLAN	
GRANSKNINGSSTATUS / SYFTE			
HANDLINGSTYP			
DATUM		LEVERANS / ÄNDRINGS-PM	
2019-08-14			
OBJEKT			
E45 RENG SJÖN-ÄLVROS			
DELOMRÅDE / BANDEL			
E45 RENG SJÖN-ÄLVROS			
ANLÄGGNINGSDIAGRAM		RENG SJÖN-ÄLVROS	
OBJEKTNUMMER / KM		KONSTRUKTIONNUMMER	
150186			
BESTÄLLARE		LEVERANTÖR	
TRAFIKVERKET		wsp	
SKAPAD AV		UPPDRAGSNUMMER	
JYOTSNA SINGH		10221430	
GODKÄND AV		ÄVDELNING	
JAN VALLIN		CIVILS	
RITNINGSTYP			
ILLUSTRATIONSPLAN			
TEKNIKOMRÅDE / INNEHÅLL			
VÄGUTFORMNING OCH TRAFIK			
BESKRIVNING			
ILLUSTRATIONSPLAN			
SEKTION			
9/940-10/500			
E45			
SKALA	FORMAT	FÖRVALTNINGSNUMMER	
1:1000	A1		
RITNINGSGRUPP	BLAD	NÄSTA BLAD	BET
101T0123	23	24	

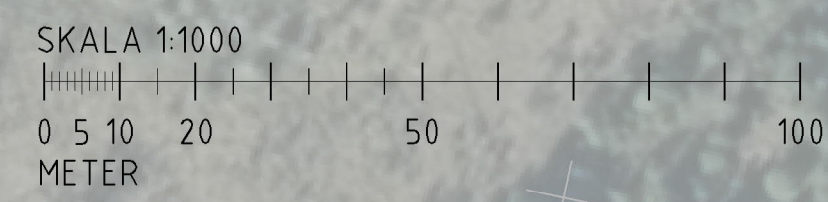

Här föreslås viltstängslet att avslutas i norr.

Föreslagen indragning av allmän väg.

Tillfällig nyttjanderätt under byggtiden för förbiledning av allmän trafik och byggtrafik.

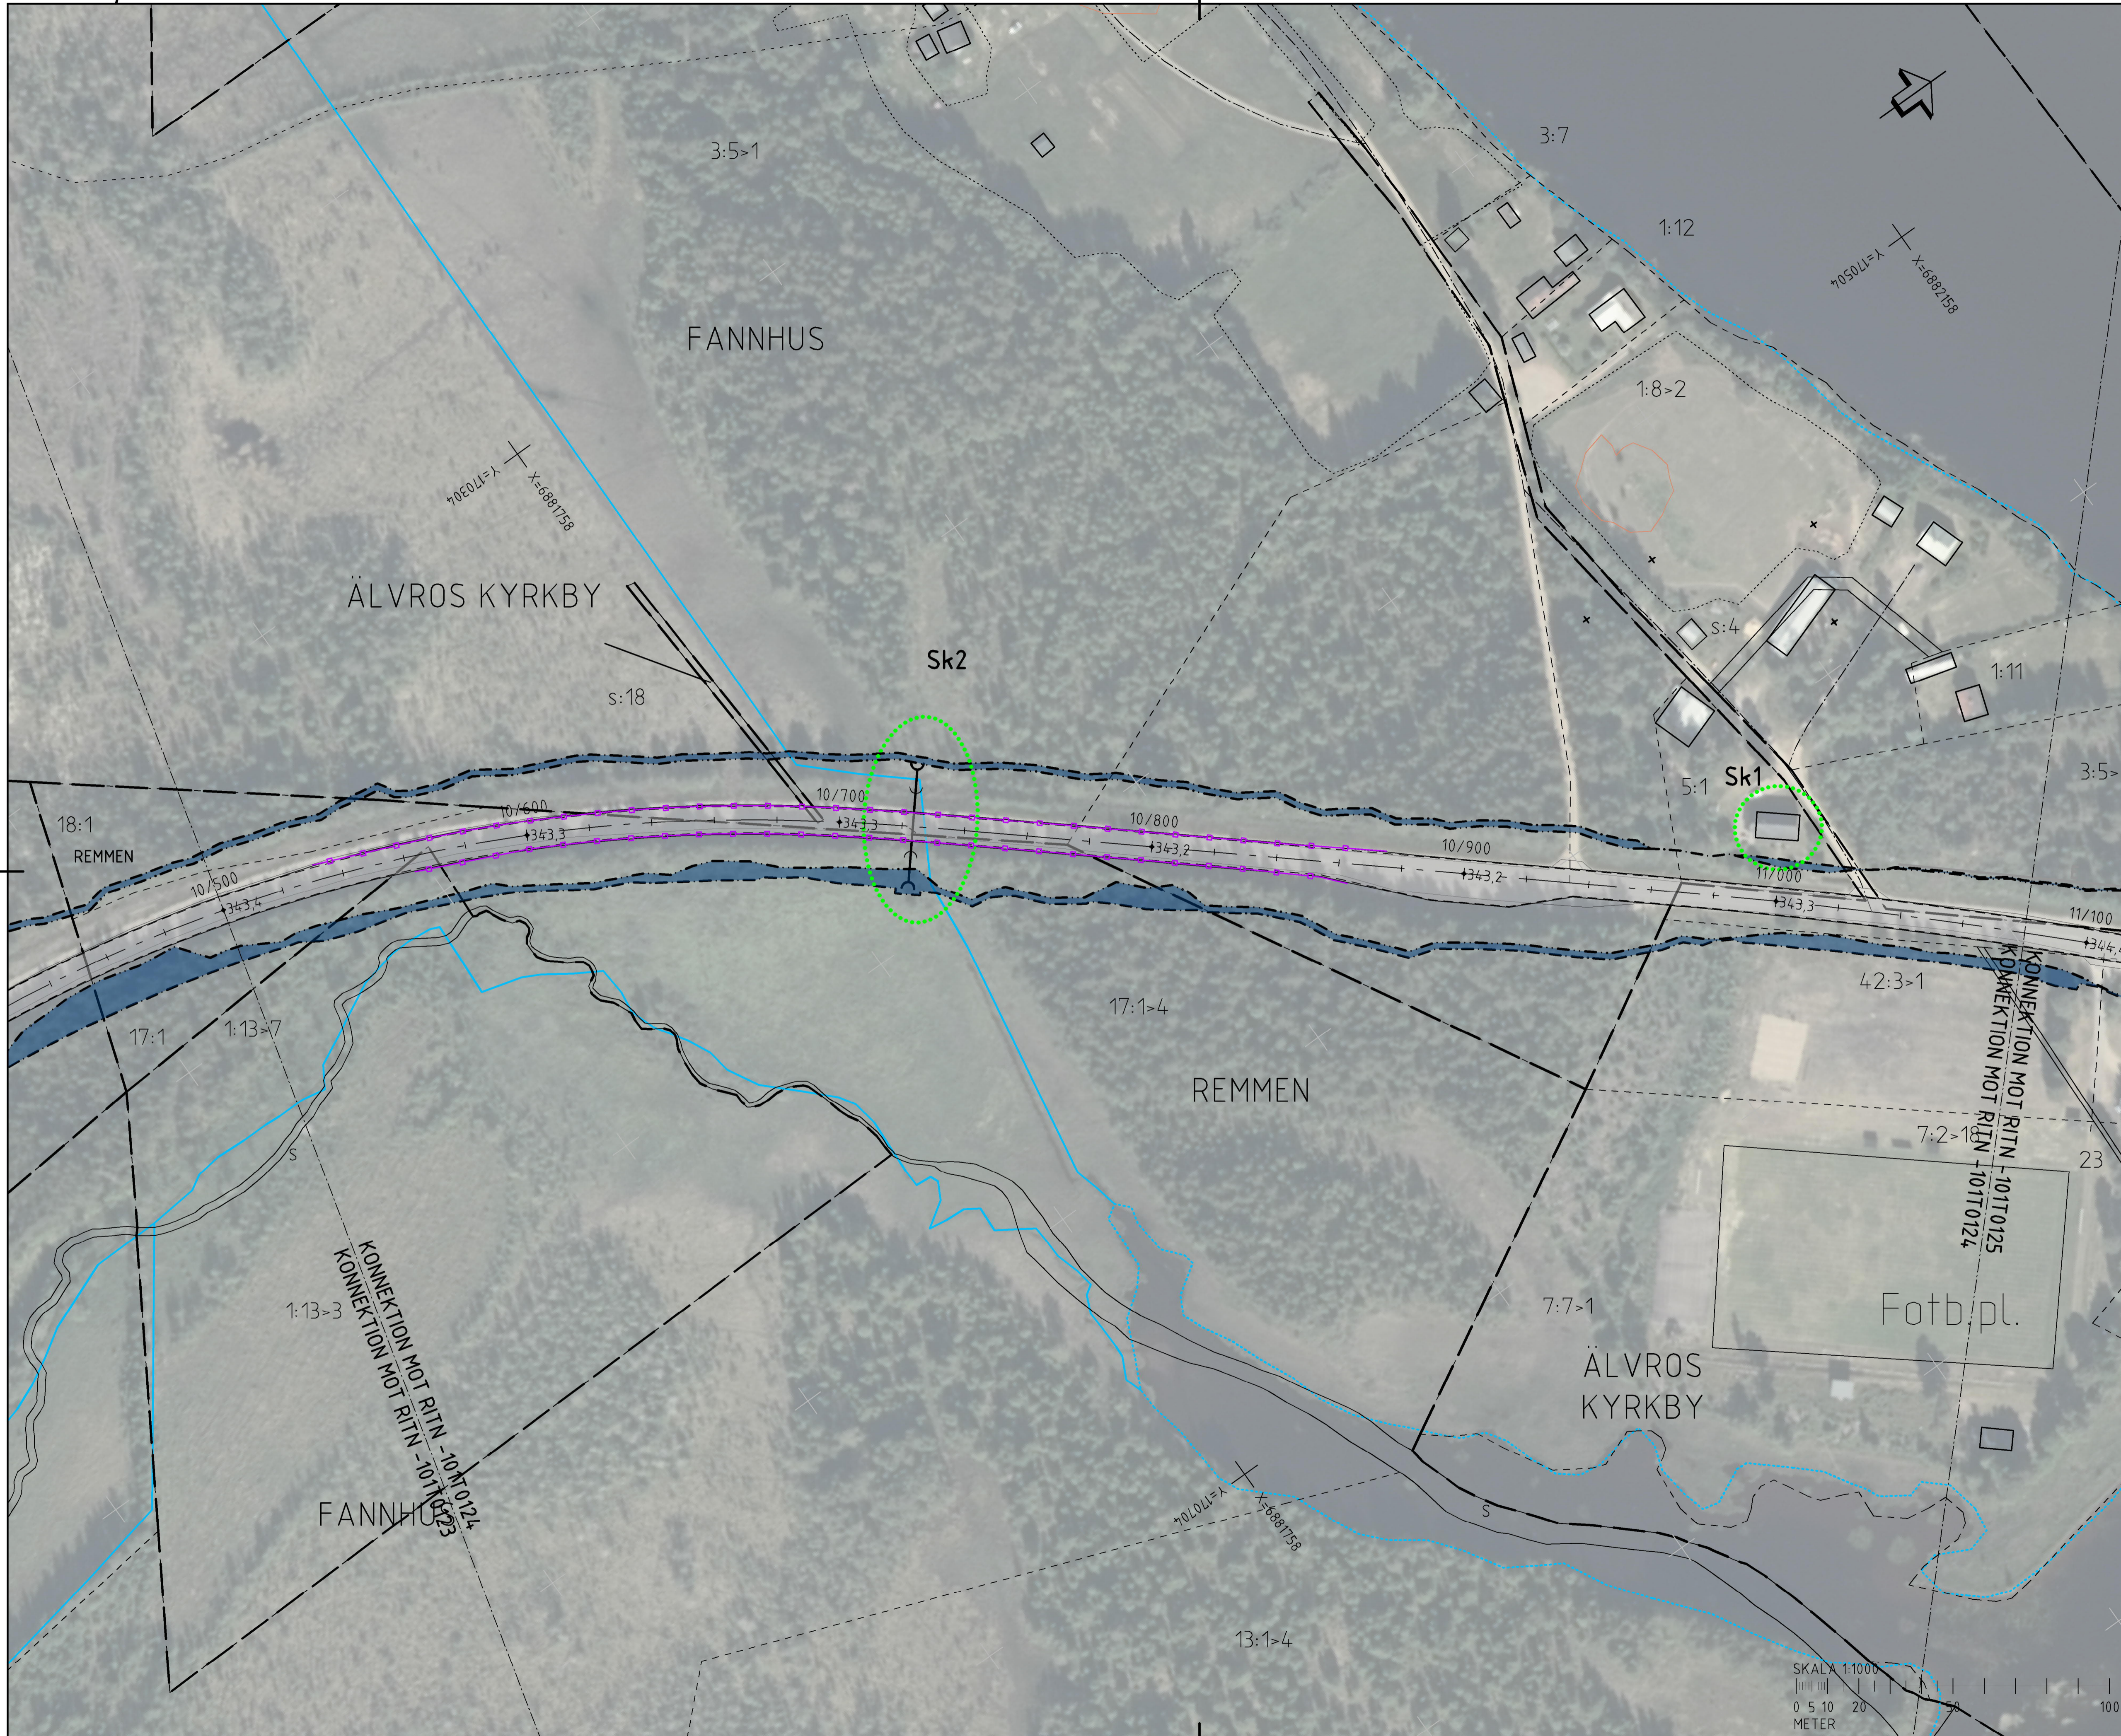

TECKENFÖRKLARING

MARKANSPRÅK

- GRÄNS FÖR VÄGOMRÅDE
- AVGRÄNSNING MELLAN OLIKA TYPER AV MARKANSPRÅK
- FASTIGHETSGRÄNS
- TRAKTORGRÄNS
- ENSKILD VÄG
- OVAN MARK EL.

V NYTT VÄGOMRÅDE MED VÄGRÄTT

V11-4 NYTT VÄGOMRÅDE MED INSKRÄNKT VÄGRÄTT

V11 - RENSNING AV BÄCKAR OCH DIKEN
 V12 - ANLÄGGNING AV STÖDMUR SAMT UNDERHÅLL AV STÖDMUR
 V13 - OMLIEDNING AV VATTENDRAG
 V14 - VILTSTÄNGSEL INVID ENSKILDA VÄGAR

T TILFÄLLIG NYTTJÄNDERÄTT

T1 - TILFÄLLIG NYTTJÄNDERÄTT FÖR ARBETSOMRÅDE, GÄLLER UNDER BYGGTIDEN, DÖCK LÄNGST TILL OCH MED GODKÄND SLUTBESKNING.
 T2 - TILFÄLLIG NYTTJÄNDERÄTT FÖR FÖRBILNING AV BYGGTRAFIK OCH ALLMÄN TRAFIK, GÄLLER UNDER BYGGTIDEN, DÖCK LÄNGST TILL OCH MED GODKÄND SLUTBESKNING.
 T3 - TILFÄLLIG NYTTJÄNDERÄTT FÖR UPPLAG AV MASSOR, GÄLLER UNDER BYGGTIDEN, DÖCK LÄNGST TILL OCH MED GODKÄND SLUTBESKNING.
 T4 - TILFÄLLIG NYTTJÄNDERÄTT FÖR ETABLERINGSOMRÅDE OCH TILFÄLLIG UPPLAG, GÄLLER UNDER BYGGTIDEN, DÖCK LÄNGST TILL OCH MED GODKÄND SLUTBESKNING.
 T5 - TILFÄLLIG NYTTJÄNDERÄTT FÖR BYGGTRAFIK, GÄLLER UNDER BYGGTIDEN, DÖCK LÄNGST TILL OCH MED GODKÄND SLUTBESKNING.

BELAGD VÄG, ASFALT
 GRUSVÄG
 GENERELLT BIOTOPSKYDDSOmrÅDE

SKYDDSAÖTGRÄDER OCH FÖRSIKTIGHETSÅTT

SK-MÄRKNING ELLER AVGRÄNSNING AV SKYDDSAÖTGRÄD/
 FÖRSIKTIGHETSÅTT

SK1 - ERBJUDANDE OM BULLERSKYDDSAÖTGRÄDER UTANFÖR VÄGOMRÅDE I FORM AV FASADAÖTGRÄD OCH/ELLER LOKALT SKYDD VID UTEPLATS.
 SK2 - TRUMMA SOM KONSTRUERAS SÅ DEN INTE UTÖVR VANDRINGSHINDER
 SK3 - FAUNAPASSAGE
 SK4 - FAUNAPASSAGE
 SK5 - VILUTHOPP


ÖVRIGA BETECKNINGAR PÅ ILLUSTRATIONSPLANEN

NY VÄG, VÄGBANKEKANTER MED LÄNGDRIKTNINGSSTRECK OCH HÖJDSÄTTNING
 VILTSTÄNGSEL
 FASTIGHETSGRÄNS
 TRAKTORGRÄNS
 RÄCKE
 NY TRUMMA
 BEF. TRUMMA
 ENSKILD VÄGANSLUTNING TILL ALLMÄN VÄG SOM FÖRESLÅS ATT STÄNGAS ELLER ÄNDRAS

SÄRSKILDA BESLUT SOM TAS I SAMBAND MED FASTSTÄLLESE AV VÄGPLAN

FÖRSLAG INDRAGNING AV VÄG FRÅN ALLMÄNT UNDERHÅLL

KOORDINATSYSTEM
 SYSTEM 1 PLAN: SWEREF 99 14 15
 SYSTEM 1 HÖJD: RH2000

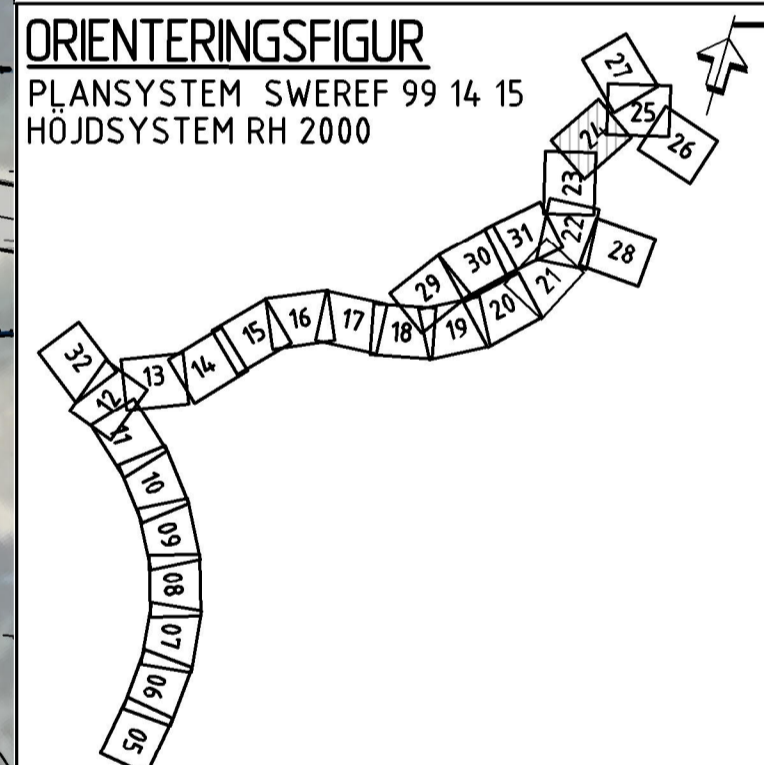

TYP AV PLAN		VÄGPLAN	
GRANSKNINGSSTATUS / SYFTE			
HANDLINGSTYP			
DATUM	2019-08-14	LEVERANS / ÄNDRINGS-PM	
OBJEKT	E45 RENGSJÖN-ÄLVROS		
DELOMRÅDE / BANDEL			
E45 RENGSJÖN-ÄLVROS			
ANLÄGGNINGSDDEL			
RENGSJÖN-ÄLVROS			
OBJEKTNUMMER / KM	150186	KONSTRUKTIONNUMMER	
BESTÄLLARE	TRAFIKVERKET	LEVERANTÖR	WSP
SKAPAD AV	JYOTSNA SINGH	UPPDRAGSNUMMER	10221430
GODKÄND AV	JAN VALLIN	ÄVDELNING	CIVILS
ILLUSTRATIONSTYP			
ILLUSTRATIONSPLAN			
TEKNIKOMRÅDE / INNEHÅLL			
VÄGUTFORMNING OCH TRAFIK			
BESKRIVNING			
ILLUSTRATIONSPLAN			
SEKTION			
10/500-11/080			
E45			
SKALA	1:1000	FORMAT	A1
RITNINGSSYSTEM	101T0124	BLAD	24
		NÄSTA BLAD	25
		BET	

FEL: 035251221430_101T0124_Vägutformning och trafik\010124.dwg PLOTID: 2019-08-14 15:52 AV: ANVANDARE: INV0185



Förslag indragning av väg från allmänt underhåll.

Väganslutning mot allmän väg som föreslås att stängas.

Exempel på alternativa lägen för ny anslutning.

Befintlig väganslutning mot allmän väg som föreslås att stängas. Ny väganslutning utformas i samråd mellan Trafikverket och fastighetsägaren.

TECKENFÖRKLARING

- MÄRKANSPRÅK**
- KONNEKTIONSLINJE
 - GRÄNS FÖR VÄGOMRÅDE
 - AVGRÄNSNING MELLAN OLIKA TYPER AV MÄRKANSPRÅK
 - FASTIGHETSGRÄNS
 - TRAKTGRÄNS
 - ENSKILD VÄG
 - OVAN MARK EL
 - NYTT VÄGOMRÅDE MED VÄGRÄTT
 - NYTT VÄGOMRÅDE MED INSKRÄNKT VÄGRÄTT

- V**
- V11-4**

- T**
- V11 - RENING AV BÄCKAR OCH DIKEN
 - V12 - ANLÄGGNING AV STÖDMUR SAMT UNDERHÅLL AV STÖDMUR
 - V13 - OMLIEDNING AV VATTENDRÄG
 - V14 - VILTSTÄNGSEL INVID ENSKILDA VÄGAR
 - T - TILFÄLLIG NYTTJÄNDERÄTT
 - T1 - TILFÄLLIG NYTTJÄNDERÄTT FÖR ARBETSOMRÅDE, GÄLLER UNDER BYGGTIDEN, DÖCK LÄNGST TILL OCH MED GODKÄND SLUTBESKNING.
 - T2 - TILFÄLLIG NYTTJÄNDERÄTT FÖR FÖRBILNING AV BYGGTRAFIK OCH ALLMÄN TRAFIK, GÄLLER UNDER BYGGTIDEN, DÖCK LÄNGST TILL OCH MED GODKÄND SLUTBESKNING.
 - T3 - TILFÄLLIG NYTTJÄNDERÄTT FÖR UPPLAG AV MASKINER, GÄLLER UNDER BYGGTIDEN, DÖCK LÄNGST TILL OCH MED GODKÄND SLUTBESKNING.
 - T4 - TILFÄLLIG NYTTJÄNDERÄTT FÖR ETABLERINGSOMRÅDE OCH TILFÄLLIGT UPPLAG, GÄLLER UNDER BYGGTIDEN, DÖCK LÄNGST TILL OCH MED GODKÄND SLUTBESKNING.
 - T5 - TILFÄLLIG NYTTJÄNDERÄTT FÖR BYGGTRAFIK, GÄLLER UNDER BYGGTIDEN, DÖCK LÄNGST TILL OCH MED GODKÄND SLUTBESKNING.

- BELAGD VÄG, ASFALT
- GRUSVÄG
- GENERELLT BIOTOPSKYDDSOmrÅDE


- SKYDDSAKTÖRDER OCH FÖRSIKTIGHETSÅTT**
- SK-MÄRKNING ELLER AVGRÄNSNING AV SKYDDSAKTÖR/ FÖRSIKTIGHETSÅTT
 - SK1 - ERBJUDANDE OM BULLERSKYDDSAKTÖRER UTANFÖR VÄGOMRÅDE I FORM AV FASADÅTGÄRD OCH/ELLER LOKALT SKYDD VID UTEPLATS.
 - SK2 - TRIMMA SOM KONSTRUERAS SÅ DEN INTE UTÖVR VANDRINGSHINDER
 - SK3 - FAUNAPASSAGE
 - SK4 - FAUNAPASSAGE
 - SK5 - VILTUTHOPP

- SVARIGA BETECKNINGAR PÅ ILLUSTRATIONSPLANEN**
- NY VÄG, VÄGOMRÅDE OCH VÄGANSKÄRNING
 - LÄNGDSTÄNGSEL
 - HÖJDSÄTTNING
 - VILTSTÄNGSEL
 - FASTIGHETSGRÄNS
 - TRAKTGRÄNS
 - RÄCKE
 - NY TRIMMA
 - BEF. TRIMMA
 - ENSKILD VÄGANSLUTNING TILL ALLMÄN VÄG SOM FÖRESLÅS ATT STÄNGAS ELLER ÄNDRAS

- SÄRSKILDA BESLUT SOM TAS I SAMBAND MED FASTSTÄLLESE AV VÄGPLAN**
- FÖRSLAG INDRAGNING AV VÄG FRÅN ALLMÄNT UNDERHÅLL

- KOORDINATSYSTEM**
- SYSTEM I PLAN: SWEREF 99 14 15
 - SYSTEM I HÖJD: RH2000

ORIENTERINGSGIFUR

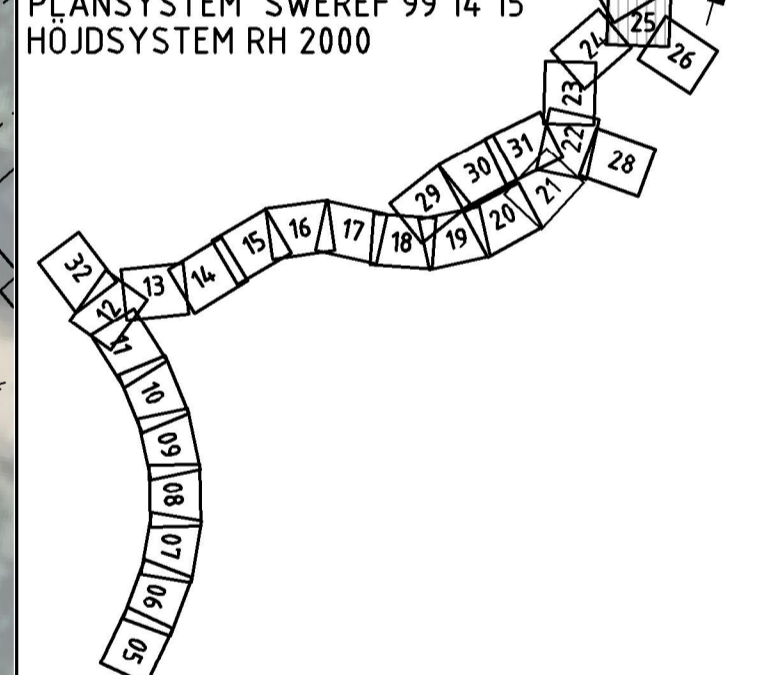

VÄGPLAN

GRANSKNINGSSTATUS/SYFTE	
HANDLINGSTYP	
DATUM 2019-08-14	LEVERANS / ÄNDRINGS-PM
OBJEKT E45 RENGSJÖN-ÄLVROS	
DELOMRÅDE / BANDEL E45 RENGSJÖN-ÄLVROS	
ANLÄGGNINGSDIAGRAM RENGSJÖN-ÄLVROS	KONSTRUKTIONNUMMER 150186
BESTÄLLARE TRAFIKVERKET	LEVERANTÖR wsp
SKAPAD AV JYOTSNA SINGH	UPPRAGSNUMMER 10221430
GODKÄND AV JAN VALLIN	ÄNDRING CIVILS
ILLUSTRATIONSPLAN	
TEKNIKOMRÅDE / INNEHÅLL VÄGUTFORMNING OCH TRAFIK	
BESKRIVNING ILLUSTRATIONSPLAN SEKTION 11/080-11/700 E45	
SKALA 1:1000	FORMAT A1
RITNINGSNUMMER 101T0125	FÖRVALTNINGSNUMMER
BLAD 25	NÄSTA BLAD 26
BET	