



TECKENFÖRKLARING

MÄRKANSPRÅK

- KONNEKTIONSLINJE
- GRÄNS FÖR VÄGOMRÅDE
- AVGRÄNSNING MELLAN OLIKA TYPER AV MÄRKANSPRÅK
- FASTIGHETSGRÄNS
- TRAKTORSGRÄNS
- ENSKILD VÄG
- OVAN MARK EL
- NYTT VÄGOMRÅDE MED VÄGRÄTT
- NYTT VÄGOMRÅDE MED INSKRÄNKT VÄGRÄTT

V

V11-4

T

V11 – RENSNING AV BÄCKAR OCH ÖPNEN
 V12 – ANLÄGGNING AV STÖDMUR SAMT UNDERHÅLL AV STÖDMUR
 V13 – OMLEDDNING AV VATTENRÄD
 V14 – VILTSTÄNGSEL INVID ENSKILDA VÄGAR

T

T1 – TILFÄLLIG NYTTJÄNDERÄTT FÖR ARBETSOMRÅDE, GÄLLER UNDER BYGGTIDEN, DOCK LÄNGST TILL OCH MED GODKÄND SLUTBESKINNING.
 T2 – TILFÄLLIG NYTTJÄNDERÄTT FÖR FÖRBEREDELNING AV BYGGTRAFIK OCH ALLMÄN TRAFIK, GÄLLER UNDER BYGGTIDEN, DOCK LÄNGST TILL OCH MED GODKÄND SLUTBESKINNING.
 T3 – TILFÄLLIG NYTTJÄNDERÄTT FÖR UPPLAG AV MASSOR, GÄLLER UNDER BYGGTIDEN, DOCK LÄNGST TILL OCH MED GODKÄND SLUTBESKINNING.
 T4 – TILFÄLLIG NYTTJÄNDERÄTT FÖR ETABLERINGSOMRÅDE OCH TILFÄLLIGT UPPLAG, GÄLLER UNDER BYGGTIDEN, DOCK LÄNGST TILL OCH MED GODKÄND SLUTBESKINNING.
 T5 – TILFÄLLIG NYTTJÄNDERÄTT FÖR BYGGTRAFIK, GÄLLER UNDER BYGGTIDEN, DOCK LÄNGST TILL OCH MED GODKÄND SLUTBESKINNING.

- BELAGD VÄG, ASFALT
- GRUSVÄG
- GENERELLT BIOTOPSKYDDSOMRÅDE

SKYDDSAKTÖRDER OCH FÖRSIKTIGHETSOMRÅTT

- SK-MÄRKERING ELLER AVGRÄNSNING AV SKYDDSAKTÖR/ FÖRSIKTIGHETSOMRÅTT
- SK1 – ERBJUDANDE OM BULLERSKYDDSAKTÖRER UTANFÖR VÄGOMRÅDE I FORM AV FASADAKTÖR OCH/ELLER LOKALT SKYDD VID UTEPLATS
- SK2 – TRUMMA SOM KONSTRUERAS SÅ DEN INTE UTÖVR VANDRINGSHINDER
- SK3 – FAUNAPASSAGE
- SK4 – FAUNAPASSAGE
- SK5 – VILUTHOPP

ÖVRIGA BETECKNINGAR PÅ ILLUSTRATIONSPLANEN

- 0/100 NY VÄG, VÄGBANKANTER MED LÄNGBÅNINGSSTRECK OCH HÖJDSÄTTNING
- 0/100 VILTSTÄNGSEL
- FASTIGHETSGRÄNS
- TRAKTORSGRÄNS
- RÄCKE
- NY TRUMMA
- BEF. TRUMMA
- ENSKILD VÄGANSLUTNING TILL ALLMÄN VÄG SOM FÖRESLÅS ATT STÄNGAS ELLER ÄNDRAS.


SÄRSKILDA BESLUT SOM TAS I SAMBAND MED FASTSTÄLLESE AV VÄGPLAN

- FÖRSLAG INDRAGNING AV VÄG FRÅN ALLMÄNT UNDERHÅLL

KOORDINATSYSTEM


SYSTEM I PLAN: SWEREF 99 14 15
 SYSTEM I HOJD: RH2000

ORIENTERINGSGIFUR
 PLANSYSTEM SWEREF 99 14 15
 HÖJDSYSTEM RH 2000

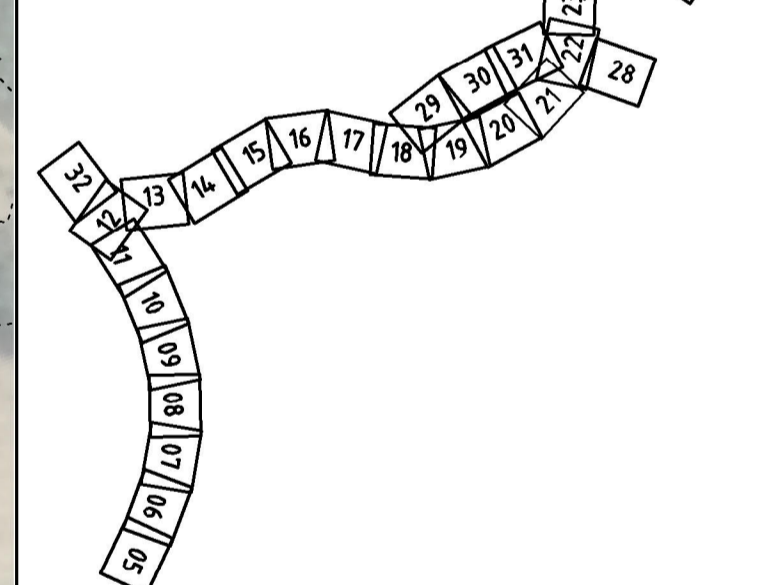

TYP AV PLAN **VÄGPLAN**

GRANSKNINGSSTATUS/SYFTE	
HANDLINGSTYP	
DATUM	2019-08-14
LEVERANS / ÄNDRINGS-PM	
OBJEKT	E45 RENGSJÖN-ÄLVROS
DELOMRÅDE / BANDEL	E45 RENGSJÖN-ÄLVROS
ANLÄGGNINGSDIAGONAL	RENGSJÖN-ÄLVROS
OBJEKTNUMMER / KM	150186
KONSTRUKTIONNUMMER	
BESTÄLLARE	TRAFIKVERKET
LEVERANTÖR	wsp
SKAPAD AV	JYOTSNA SINGH
UPPRAGSNUMMER	10221430
GODKÄND AV	JAN VALLIN
ÄNDRING	CIVILS
RITNINGSTYP	ILLUSTRATIONSPLAN
TEKNIKOMRÅDE / INNEHÅLL	VÄGUTFORMNING OCH TRAFIK
BESKRIVNING	ILLUSTRATIONSPLAN SEKTION 11/700-11/788 E45
SKALA	1:1000
FORMAT	A1
FÖRVALTNINGSNUMMER	
RITNINGSNUMMER	101T0126
BLAD	26
NÄSTA BLAD	27
BET	

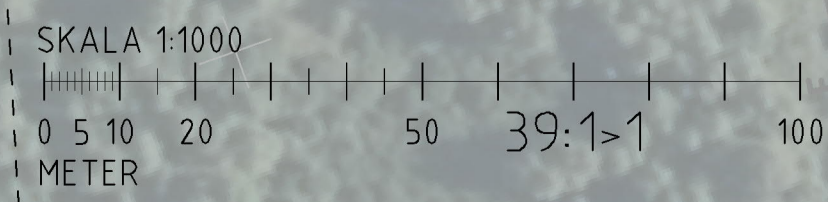



TECKENFÖRKLARING

KONNEKTIONSLINJE
 MARKANSPRÅK
 AVGRÄNSNING MELLAN OLIKA TYPER AV MARKANSPRÅK
 FASTIGHETSGRÄNS
 TRAKTGRÄNS
 ENSKILD VÄG
 OVAN MARK EL.
 NYTT VÄGOMRÅDE MED VÄGRÄTT
 NYTT VÄGOMRÅDE MED INSKRÄNKT VÄGRÄTT
 V
 VI-4
 T
 TILFÄLLIG NYTTJÄNDERÄTT
 T1 - TILFÄLLIG NYTTJÄNDERÄTT FÖR ARBETSOMRÅDE, GÄLLER UNDER BYGGTIDEN, DÖCK LÄNGST TILL OCH MED GODKÄND SLUTBESKNING.
 T2 - TILFÄLLIG NYTTJÄNDERÄTT FÖR FÖRBILDENING AV BYGGTRAFIK OCH ALLMÄN TRAFIK, GÄLLER UNDER BYGGTIDEN, DÖCK LÄNGST TILL OCH MED GODKÄND SLUTBESKNING.
 T3 - TILFÄLLIG NYTTJÄNDERÄTT FÖR UPPLAG AV MASSOR, GÄLLER UNDER BYGGTIDEN, DÖCK LÄNGST TILL OCH MED GODKÄND SLUTBESKNING.
 T4 - TILFÄLLIG NYTTJÄNDERÄTT FÖR ETABLERINGSOMRÅDE OCH TILFÄLLIGT UPPLAG, GÄLLER UNDER BYGGTIDEN, DÖCK LÄNGST TILL OCH MED GODKÄND SLUTBESKNING.
 T5 - TILFÄLLIG NYTTJÄNDERÄTT FÖR BYGGTRAFIK, GÄLLER UNDER BYGGTIDEN, DÖCK LÄNGST TILL OCH MED GODKÄND SLUTBESKNING.

BELAGD VÄG, ASFALT
 GRUSVÄG
 GENERELLT BIOTOPSKYDDSOMRÅDE

SKYDDSAKTÖRDER OCH FÖRSIKTIGHETSÅTT

SK-MÄRKNING ELLER AVGRÄNSNING AV SKYDDSAKTÖRDER/
 FÖRSIKTIGHETSÅTT
 SK1 - ERBJUDANDE OM BILLESKIDSAKTÖRDER UTANFÖR VÄGOMRÅDE I FORM AV FASADÄTÖRDER OCH/ELLER LOKALT SKYDD VID UTEPLATS.
 SK2 - TRUMMA SOM KONSTRUERAS SÅ DEN INTE UTÖVR VANDRINGSHINDER
 SK3 - FAUNAPASSAGE
 SK4 - FAUNAPASSAGE
 SK5 - VILUTHOPP

ÖVRIGA BETECKNINGAR PÅ ILLUSTRATIONSPLANEN

0/1000 0/100 NY VÄG, VÄGBANKEKANTER MED LÄNGSRIKTNINGSSTRECK OCH HÖJDSÄTTNING
 VILSTÄNGSEL
 FASTIGHETSGRÄNS
 TRAKTGRÄNS
 RÄCKE
 NY TRUMMA
 BEF. TRUMMA
 ENSKILD VÄGANSLUTNING TILL ALLMÄN VÄG SOM FÖRESLÅS ATT STÄNGAS ELLER ÄNDRAS.

SÄRSKILDA BESLUT SOM TAS I SAMBAND MED FASTSTÄLLELSE AV VÄGPLAN
 X X X X X FÖRSLAG INDRAGNING AV VÄG FRÅN ALLMÄNT UNDERHÅLL

KOORDINATSYSTEM


SYSTEM I PLAN: SWEREF 99 14 15
 SYSTEM I HÖJD: RH 2000

ORIENTERINGSFIGUR


PLANSYSTEM SWEREF 99 14 15
 HÖJDSYSTEM RH 2000

VÄGPLAN

GRANSKNINGSSTATUS / SYFTE
 HANDLINGSTYP
 DATUM: 2019-08-14 LEVERANS / ÄNDRINGS-PM
 OBJEKT: E45 RENG SJÖN-ÄLVROS
 DELOMRÅDE / BANDEL: E45 RENG SJÖN-ÄLVROS
 ANLÄGGNINGSTYP: RENG SJÖN-ÄLVROS
 OBJEKTNUMMER / KM: 150186 KONSTRUKTIONNUMMER
 BESTÄLLARE: TRAFIKVERKET LEVERANTÖR: wsp
 SKAPAD AV: JYOTSNA SINGH UPPDRAGSNUMMER: 10221430
 GODKÄND AV: JAN VALLIN ÄNDRING: CIVILS
 RITNINGSTYP: ILLUSTRATIONSPLAN
 TEKNIKOMRÅDE / INNEHÅLL: VÄGUTFORMNING OCH TRAFIK
 BESKRIVNING: ILLUSTRATIONSPLAN SEKTION 0/000-0/280 ÄLVROS E45
 SKALA: 1:1000 FORMAT: A1 FÖRVALTNINGSNUMMER
 RITNINGSGRUPP: 101T0127 BLAD: 27 NÄSTA BLAD: 28 BET:

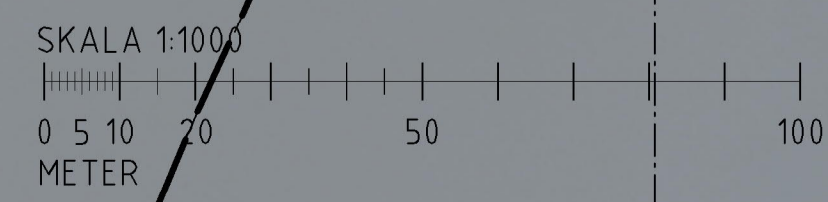

FIL: \\S251\224\281\1_010\TUG-anslagshandling\0101T0127.dwg PLOTTAD: 2019-08-14 14:54 AV: ANVÄNDARE: INV01865

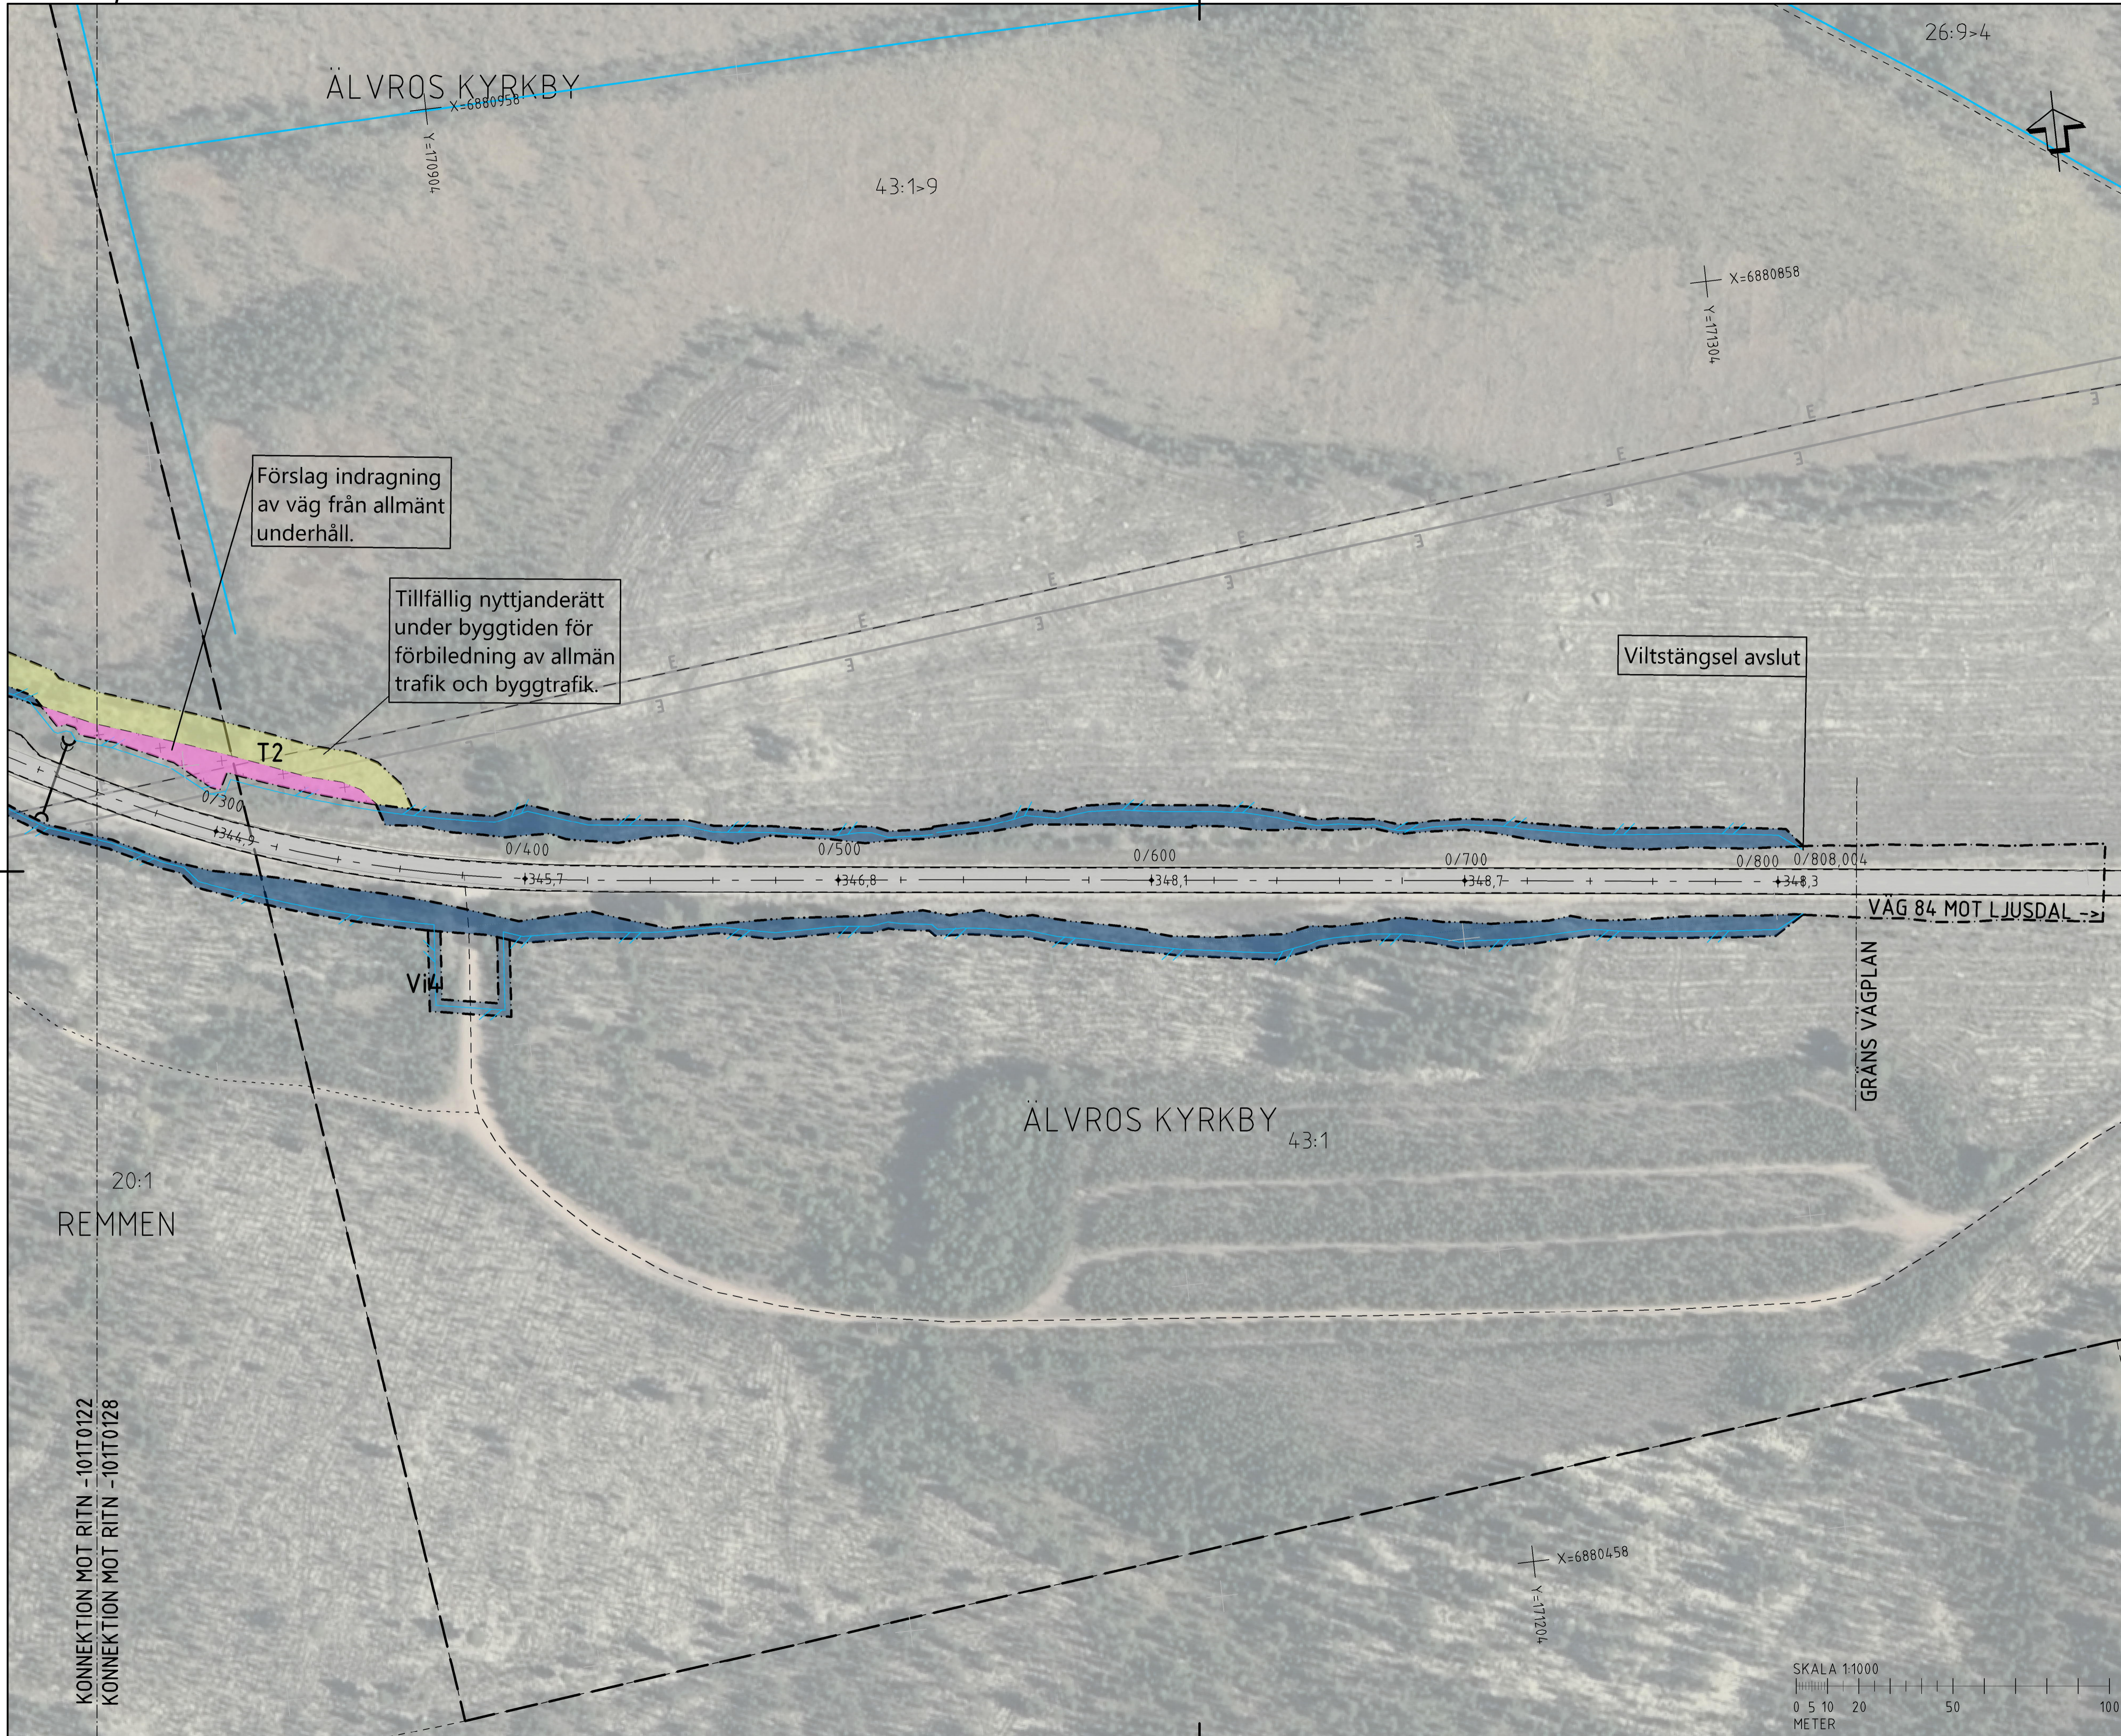

Förslag indragning av väg från allmänt underhåll.

Tillfällig nyttjanderätt under byggtiden för förbiledning av allmän trafik och byggtrafik.

Viltstängsel avslut


T2

GRÄNS VÄGPLAN

20:1
REMMEN

ÄLVROS KYRKBY 43:1

KONNEKTION MOT RITN -101T0122
KONNEKTION MOT RITN -101T0128

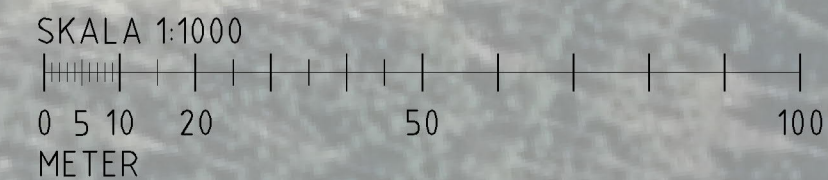

TECKENFÖRKLARING

- KONNEKTIONSLINJE
- MARKANSPRÅK
 - GRÄNS FÖR VÄGOMRÅDE
 - AVGRÄNSNING MELLAN OLIKA TYPER AV MARKANSPRÅK
 - FASTIGHETSGRÄNS
 - TRAKTORSGRÄNS
 - ENSKILD VÄG
 - OVAN MARK EL
- V NYTT VÄGOMRÅDE MED VÄGRÄTT
- V11-4 NYTT VÄGOMRÅDE MED INSKRÄNKT VÄGRÄTT

- T TILFÄLLIG NYTTJANDERÄTT
- T1 - TILFÄLLIG NYTTJANDERÄTT FÖR ARBETSOMRÅDE, GÄLLER UNDER BYGGTIDEN, DOCK LÄNGST TILL OCH MED GODKÄND SLUTBESKUTNING.
- T2 - TILFÄLLIG NYTTJANDERÄTT FÖR FÖRBEREDNING AV BYGGTRAFIK OCH ALLMÄN TRAFIK, GÄLLER UNDER BYGGTIDEN, DOCK LÄNGST TILL OCH MED GODKÄND SLUTBESKUTNING.
- T3 - TILFÄLLIG NYTTJANDERÄTT FÖR UPPLAG AV MASSOR, GÄLLER UNDER BYGGTIDEN, DOCK LÄNGST TILL OCH MED GODKÄND SLUTBESKUTNING.
- T4 - TILFÄLLIG NYTTJANDERÄTT FÖR ETABLERINGSOMRÅDE OCH TILFÄLLIGT UPPLAG, GÄLLER UNDER BYGGTIDEN, DOCK LÄNGST TILL OCH MED GODKÄND SLUTBESKUTNING.
- T5 - TILFÄLLIG NYTTJANDERÄTT FÖR BYGGTRAFIK, GÄLLER UNDER BYGGTIDEN, DOCK LÄNGST TILL OCH MED GODKÄND SLUTBESKUTNING.

- BELAGD VÄG, ASFALT
- GRUSVÄG
- GENERELLT BIOTOPSKYDDSOMRÅDE


- SKYDDSAKTÖRDER OCH FÖRSIKTIGHETSÅTT
- SK-MÄRKNING ELLER AVGRÄNSNING AV SKYDDSAKTÖRDER/FÖRSIKTIGHETSÅTT
- SK1 - ERBJUDANDE OM BULLERSKYDDSAKTÖRDER UTANFÖR VÄGOMRÅDE I FORM AV FASADÅTGÅRD OCH/ELLER LOKALT SKYDD VID UTEPLATS.
- SK2 - TRUMMA SOM KONSTRUERAS SÅ DEN INTE UTÖFR VANDRINGSHINDER
- SK3 - FAUNAPASSAGE
- SK4 - FAUNAPASSAGE
- SK5 - VILUTHOPP

- ÖVRIGA BETECKNINGAR PÅ ILLUSTRATIONSPLANEN
- 0/1000 NY VÄG, VÄGBANKEKANTER MED LÄNGDMÄTNINGSSTRECK OCH HÖJDSÄTTNING
- 0/100 VILTSTÄNGSEL
- FASTIGHETSGRÄNS
- TRAKTORSGRÄNS
- RÄCKE
- NY TRUMMA
- BEF. TRUMMA
- ENSKILD VÄGANSLUTNING TILL ALLMÄN VÄG SOM FÖRESLÅS ATT STÄNGAS ELLER ÄNDRAS.

- SÄRSKILDA BESLUT SOM TAS I SAMBAND MED FASTSTÄLLELSE AV VÄGPLAN
- FÖRSLAG INDRAGNING AV VÄG FRÅN ALLMÄNT UNDERHÅLL

KOORDINATSYSTEM
SYSTEM 1 PLAN: SWEREF 99 14 15
SYSTEM 1 HÖJD: RNS2000

ORIENTERINGSGIFUR
PLANSYSTEM SWEREF 99 14 15
HÖJDSYSTEM RH 2000

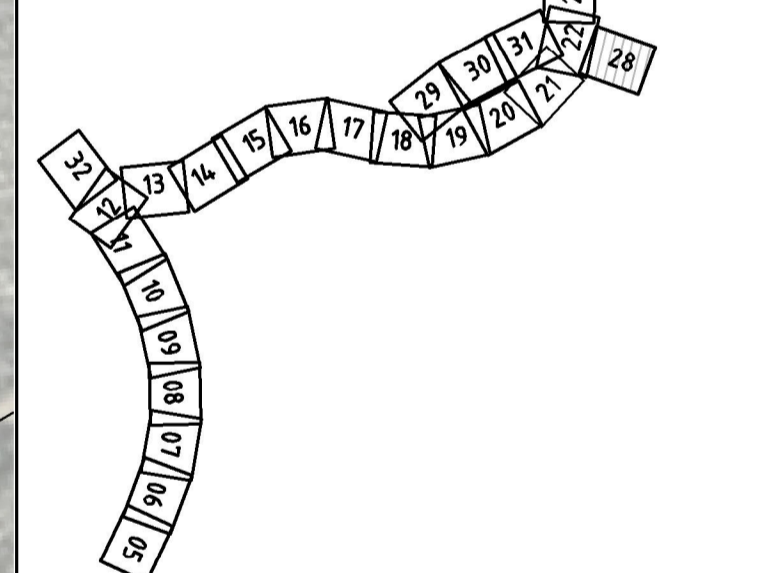

TYP AV PLAN
VÄGPLAN

GRANSKNINGSSTATUS / SYFTE

HANDLINGSTYP

DATUM 2019-08-14 LEVERANS / ÄNDRINGS-PM

OBJEKT
E45 RENGSJÖN-ÄLVROS

DELOMRÅDE / BANDEL
E45 RENGSJÖN-ÄLVROS

ANLÄGGNINGSDDEL
RENGSJÖN-ÄLVROS

OBJEKTNUMMER / KM 150186 KONSTRUKTIONNUMMER

BESTÄLLARE LEVERANTÖR
TRAFIKVERKET **wsp**

SKAPAD AV UPPDRAGSNUMMER
JYOTSNA SINGH 10221430

GODKÄND AV AVDELNING
JAN VALLIN CIVILS

RITNINGSTYP
ILLUSTRATIONSPLAN

TEKNIKOMRÅDE / INNEHÅLL
VÄGUTFORMNING OCH TRAFIK

BESKRIVNING
ILLUSTRATIONSPLAN
SEKTION
0/260-0/808 RV84
E45

SKALA 1:1000 FORMAT A1 FÖRVALTNINGSNUMMER
RITNINGSSKALA 1:1000 BLAD 28 NÄSTA BLAD 29 BET