

Koordinatsystem: SWEREF 99 18 00
Höjdsystem: RH2000


TECKENFÖRKLARING

- LÅNGDMÄTNING VÄG 260
- LÅNGDMÄTNING GC
- KÖRBANEKANT
- KANTSTEN
- STÖDMUR
- VÄGRÄCKE
- CYKELRÄCKE
- BULLERPLANK
- SLÄNTOMRÅDE
- DIKE
- KOMMUNALT CYKELSTÄLL
MED VÄDERSKYDD, 10 PLATSER
- VÄDERSKYDD, BUSSHÄLLPLATS
- GÅNG- OCH CYKELVÄG
- CYKELVÄG
- BILVÄG
- KOLLEKTIVTRAFIK

BETECKNINGAR FRÅN GRUNDKARTAN

- FASTIGHETSGRÄNS

ORIENTERINGSFIGUR

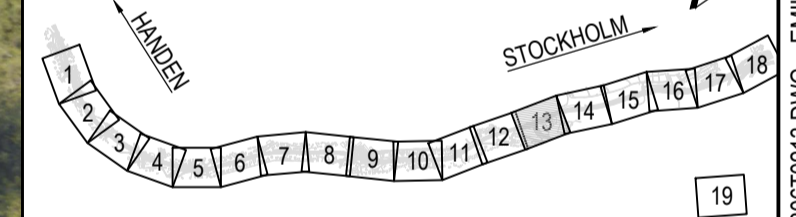


**VÄGPLAN
FÖR GRANSKNING
SAMRÅDSHANDLING**

TYP AV PLAN		VÄGPLAN	
GRANSKNINGSSTATUS / SYFTE		FÖR GRANSKNING	
HANDLINGSTYP		SAMRÅDSHANDLING	
DATUM	2024-02-09	LEVERANS / ÄNDRINGS-PM	
OBJEKT			
VÄG 260, GUDÖBROLEDEN GC-VÄG & KOLLEKTIVTRAFIKÄTG			
DELOMRÅDE / BANDEL			
3 VÄG 260 OCH ANSLUTANDE VÄGAR			
ANLÄGGNINGSDEL			
06 VÄG 260, GUDÖBROLEDEN			
OBJEKTNUMMER / KM	160400	KONSTRUKTIONSNUMMER	
BESTÄLLARE	TRAFIKVERKET	LEVERANTÖR	AFRY
SKAPAD AV	EMIL STOIANOV	UPPDRAGNUMMER	759342
GODKÄND AV	HENRIK BLOSFELD	AVDELNING	INFRA
RITNINGSTYP			
PLANRITNING			
TEKNIKOMRÅDE / INNEHÅLL			
T VÄGUTFORMNING OCH TRAFIK			
BESKRIVNING			
ILLUSTRATIONSPLAN			
KM 6/700-7/050			
SKALA	1:500	FORMAT	A1
RITNINGSNUMMER	3 06 T 02 13	FÖRVALTNINGSNUMMER	
BLAD	NÄSTA BLAD	BET	



PLO: 2024-02-08 16:50 X:\14-PUSSJÄT/2604 - VENDELÖSTRÅKET GC-VÄG OCH KOLLEKTIVTRAFIKÄTGÄRDER VÄG 260 930380UC_CAD1 (VP)TRITDEF9816213.DWG - EMIL STOIANOV

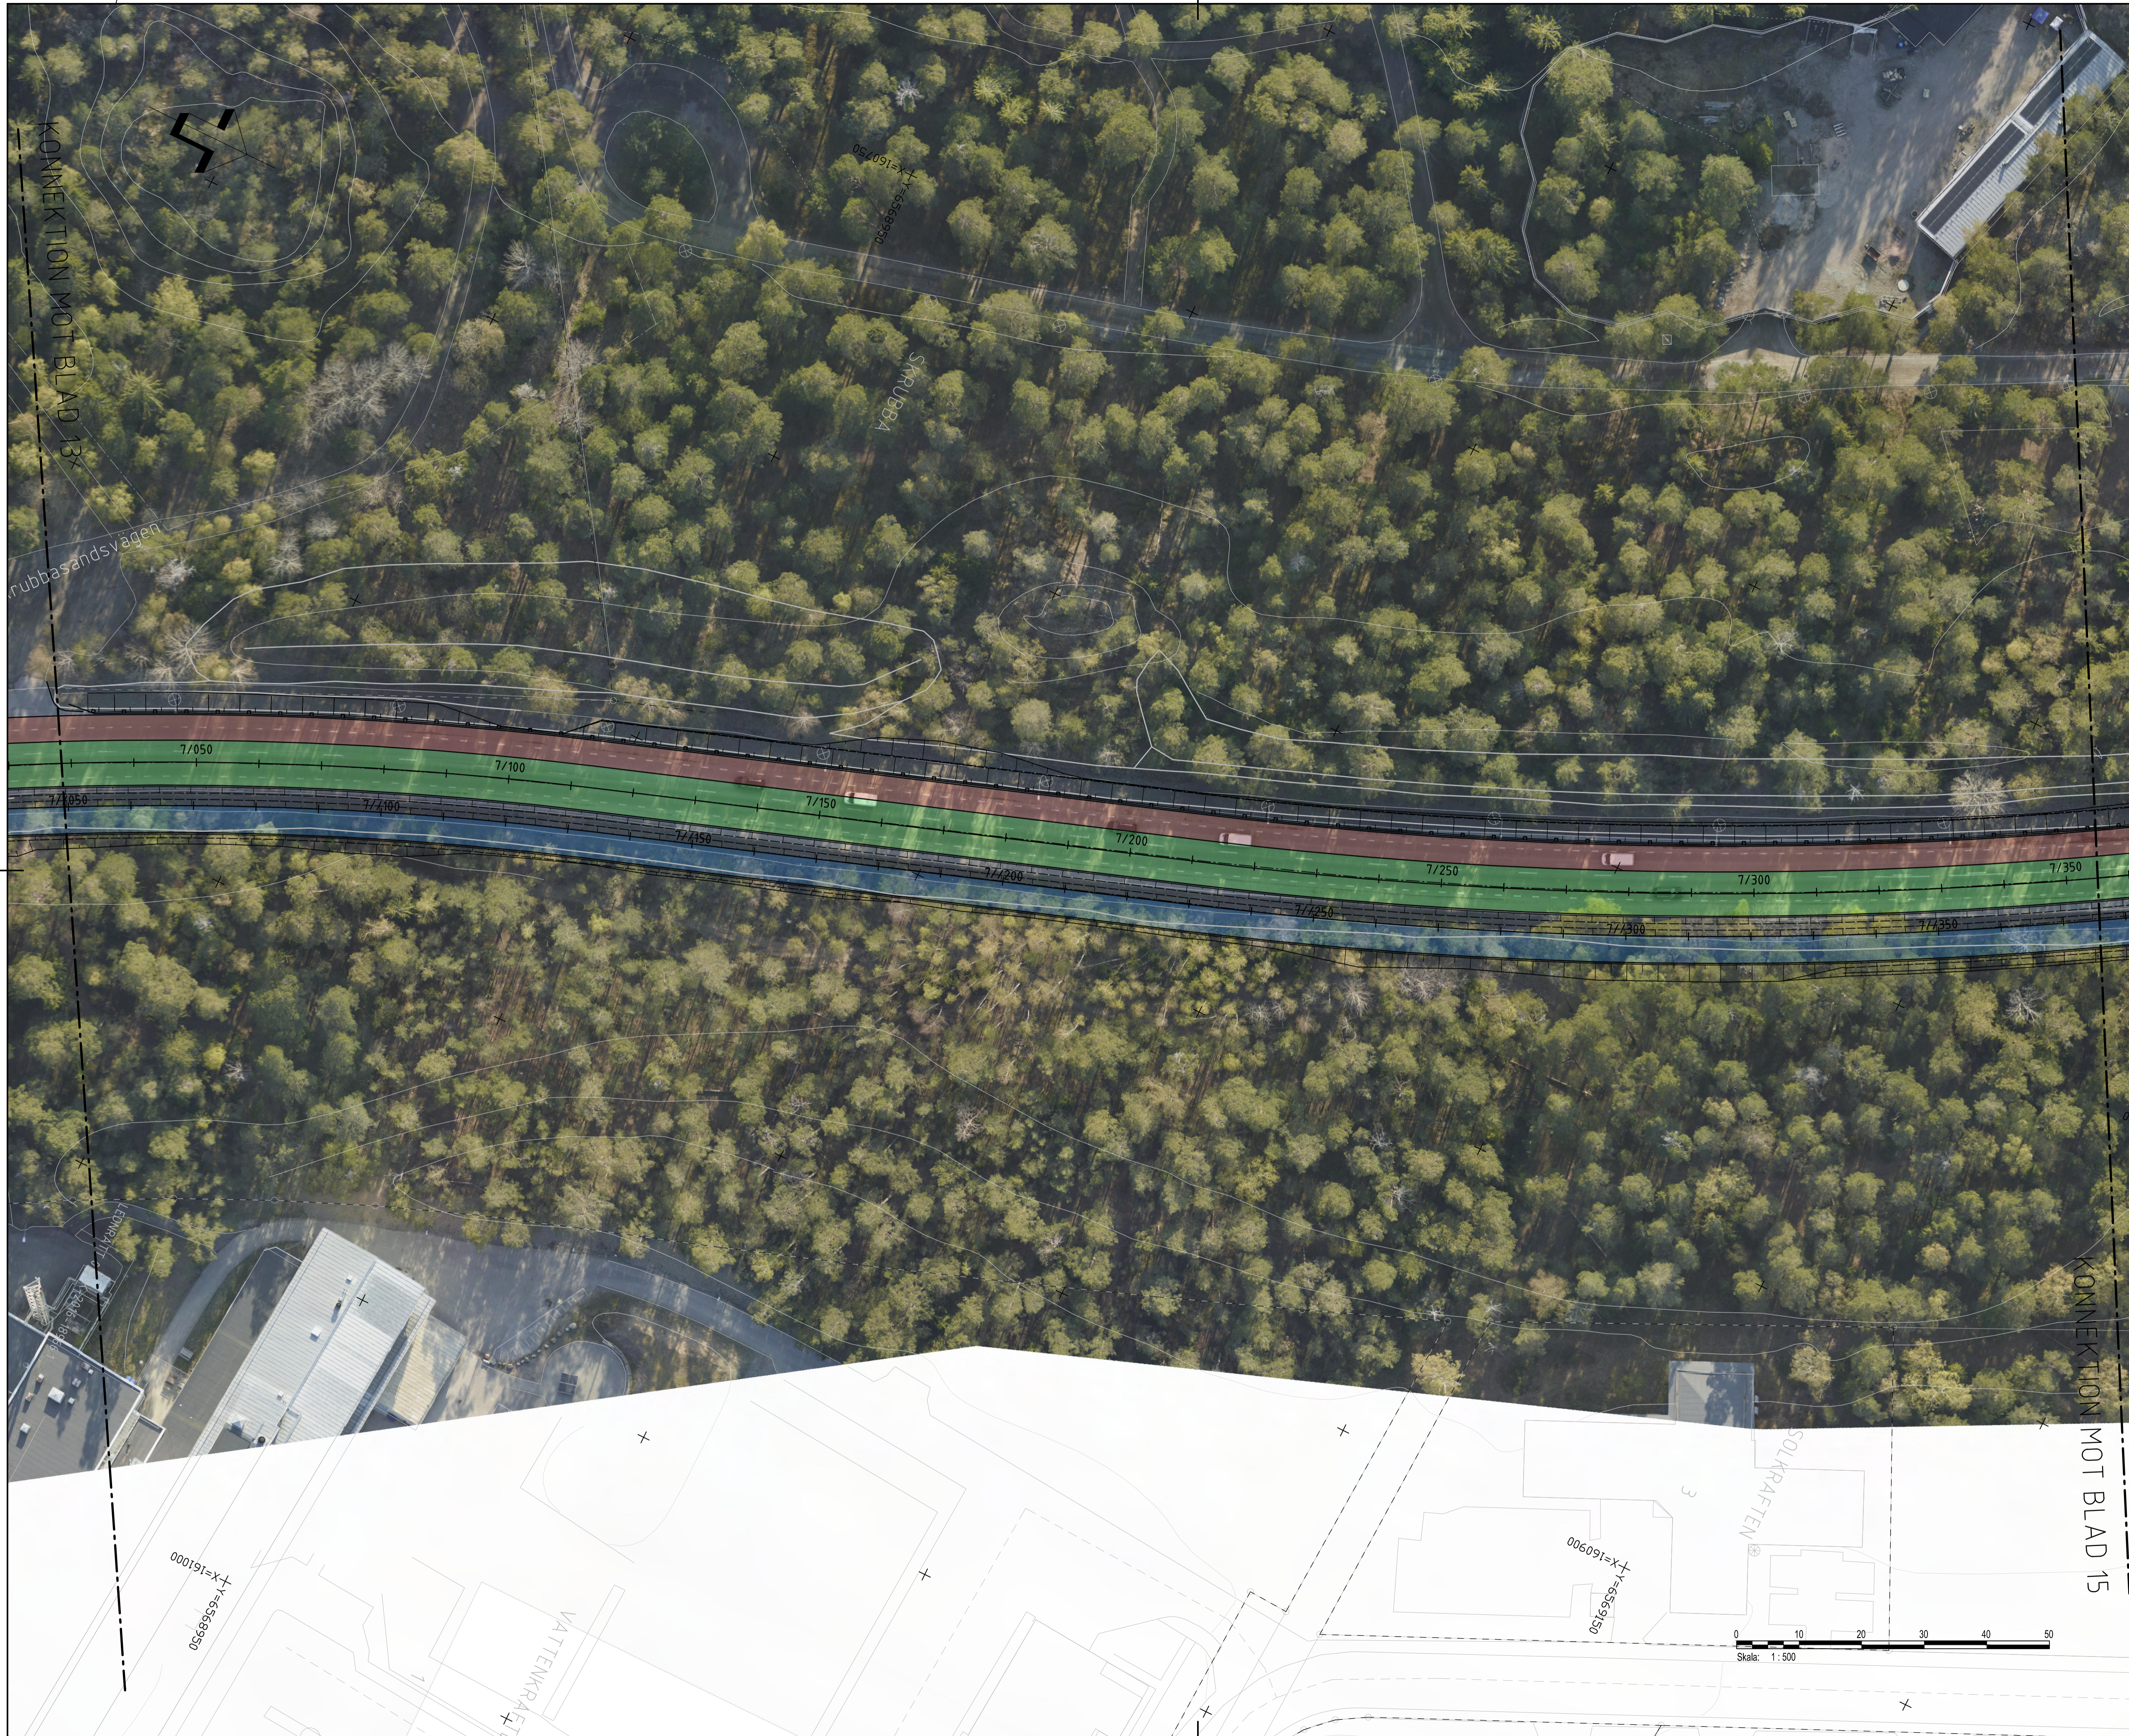

Koordinatsystem: SWEREF 99 18 00
 Höjdsystem: RH2000


TECKENFÖRKLARING

- LÄNGDMÄTNING VÄG 260
- LÄNGDMÄTNING GC
- KÖRBANEKANT
- KANTSTEN
- STÖDMUR
- VÄGRÄCKE
- CYKELRÄCKE
- BULLERPLANK
- SLÄNTOMRÅDE
- DIKE
- KOMMUNALT CYKELSTÄLL MED VÄDERSKYDD, 10 PLATSER
- VÄDERSKYDD, BUSSHÄLLPLATS
- GÅNG- OCH CYKELVÄG
- CYKELVÄG
- BILVÄG
- KOLLEKTIVTRAFIK

BETECKNINGAR FRÅN GRUNDKARTAN

- FASTIGHETSGRÄNS

ORIENTERINGSGUR

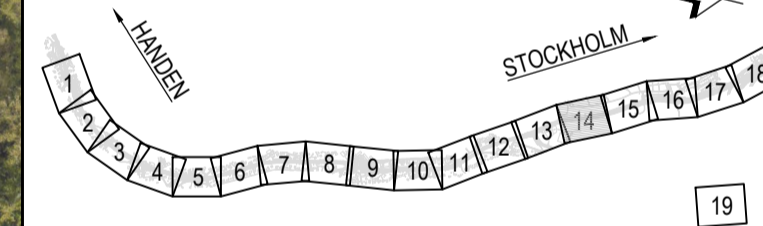

VÄGPLAN

GRANSKNINGSSTATUS, SYFTE
FÖR GRANSKNING

HANDLINGSTYP
SAMRÅDSHANDLING

DATUM: 2024-02-09
 LEVERANS / ÄNDRINGS-PM

OBJEKT
VÄG 260, GUDÖBROLEDEN

DELOMRÅDE / BANDEL
3 VÄG 260 OCH ANSLUTANDE VÄGAR

ANLÄGGNINGDEL
06 VÄG 260, GUDÖBROLEDEN

OBJEKTNUMMER / KM
160400

BESTÄLLARE
TRAFIKVERKET

LEVERANTÖR
AFRY

SKAPAD AV
EMIL STOIANOV

GODKÄND AV
HENRIK BLOSFELD

RITNINGSTYP
PLANRITNING

TEKNIKOMRÅDE / INNEHÅLL
T VÄGFORMNING OCH TRAFIK

BESKRIVNING
ILLUSTRATIONSPLAN

SKALA
1:500

FORMAT
A1

FÖRVALTNINGSNUMMER

RITNINGNUMMER
3 06 T 02 14

BLAD

NÄSTA BLAD

BET

PLC: 2024-02-08 16:56 X:\1-PRJUS\62634 - VENLÖSBÄTTEN - VÄG 260 OCH KOLLEKTIVTRAFIK\GARDER VÄG 260\93039302_CAD1\VP1\TRITDEF93610214.DWG - EMIL STOIANOV