

Koordinatsystem: SWEREF 99 18 00
 Höjdsystem: RH2000

TECKENFÖRKLARING

- LÅNGDMÄTNING VÄG 260
- LÅNGDMÄTNING GC
- KÖRBANEKANT
- KANTSTEN
- STÖDREMSEA
- STÖDMUR
- VÄGRÄCKE
- CYKELRÄCKE
- BULLERPLANK
- SLÄNTOMRÅDE
- DIKE
- KOMMUNALT CYKELSTÄLL MED VÄDERSKYDD, 10 PLATSER
- VÄDERSKYDD, BUSSHÅLLPLATS

BETECKNINGAR FRÅN GRUNDKARTAN

- FASTIGHETSGRÄNS

ORIENTERINGSGIFUR

TYP AV PLAN

VÄGPLAN

GRANSKNINGSSTATUS/SYFTE
FÖR GRANSKNING

HANDLINGSTYP
SAMRÅDSHANDLING

DATUM 2024-02-09 LEVERANS / ÄNDRINGS-PM

OBJEKT
VÄG 260, GUDÖBROLEDEN
GC-VÄG & KOLLEKTIVTRAFIKÄT

DELOMRÅDE / BANDEL
3 VÄG 260 OCH ANSLUTANDE VÄGAR

ANLÄGGNINGSDEL
06 VÄG 260, GUDÖBROLEDEN

OBJEKTNUMMER / KM 160400 KONSTRUKTIONSNUMMER

BESTÄLLARE LEVERANTÖR

TRAFIKVERKET **AFRY**

SKAPAD AV EMIL STOIANOV UPPDRAGSNUMMER 759342
 GODKÄND AV HENRIK BLOSFELD AVDELNING INFRA

RITNINGSTYP
PLANRITNING
 TEKNIKOMRÅDE / INNEHÅLL
T VÄGFORMNING OCH TRAFIK

BESKRIVNING
ILLUSTRATIONSPLAN

KM 3/000-3/350
 SKALA 1:500 FORMAT A1 FÖRVALTNINGSNUMMER
 RITNINGNUMMER 3 06 T 02 01 BLAD NÄSTA BLAD BET

2024-02-09 15:43
 2024-02-09 15:43
PLO: 2024-02-08 15:43 X11-PRUJSE/26284 - VENDELÖSGÅRDER VÄG 260 93039302_CAD11 (VPI)RITDEF90612021.DWG EMIL STOIANOV

Koordinatsystem: SWEREF 99 18 00
Höjdsystem: RH2000


TECKENFÖRKLARING

- LÄNGDMÄTNING VÄG 260
- LÄNGDMÄTNING GC
- KÖRBANEKANT
- KANTSTEN
- STÖDREMSEA
- STÖDMUR
- VÄGRÄCKE
- CYKELRÄCKE
- BULLERPLANK
- SLÄNTOMRÅDE
- DIKE
- KOMMUNALT CYKELSTÄLL MED VÄDERSKYDD, 10 PLATSER
- VÄDERSKYDD, BUSSHÅLLPLATS
- GÅNG- OCH CYKELVÄG
- CYKELVÄG
- BILVÄG
- KOLLEKTIVTRAFIK

BETECKNINGAR FRÅN GRUNDKARTAN

FASTIGHETSGRÄNS


ORIENTERINGSFIGUR

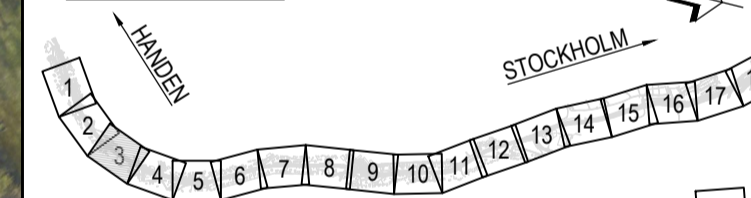

TYP AV PLAN **VÄGPLAN**
GRANSKNINGSSTATUS/SYFTE **FÖR GRANSKNING**
HANDLINGSTYP **SAMRÅDSHANDLING**
DATUM **2024-02-09** LEVERANS / ÄNDRINGS-PM
OBJEKT **VÄG 260, GUDÖBROLEDEN GC-VÄG & KOLLEKTIVTRAFIKÄTÖ**
DELOMRÅDE / BANDEL **3 VÄG 260 OCH ANSLUTANDE VÄGAR**
ANLÄGGSINDEL **06 VÄG 260, GUDÖBROLEDEN**
OBJEKTNUMMER / KM **160400** KONSTRUKTIONSNUMMER
BESTÄLLARE **TRAFIKVERKET** LEVERANTÖR **AFRY**
SKAPAD AV **EMIL STOIANOV** UPPDRAGSNUMMER **759342**
GODKÄND AV **HENRIK BLOSFELD** ÄNDELNING **INFRA**
RITNINGSTYP **PLANRITNING**
TEKNIKOMRÅDE / INNEHÅLL **T VÄGUTFORMNING OCH TRAFIK**
BESKRIVNING **ILLUSTRATIONSPLAN**
KM **3/650-3/950** FÖRVALTNINGSNUMMER
Skala: **1:500** FORMAT **A1**
RITNINGSNUMMER **3 06 T 02 03** BLAD NÄSTA BLAD BET


**BUSSHÅLLPLATS
GUDÖ**

**BULLERSKYDDSKÄRMAR
ERSÄTTER BEFINTLIGA**

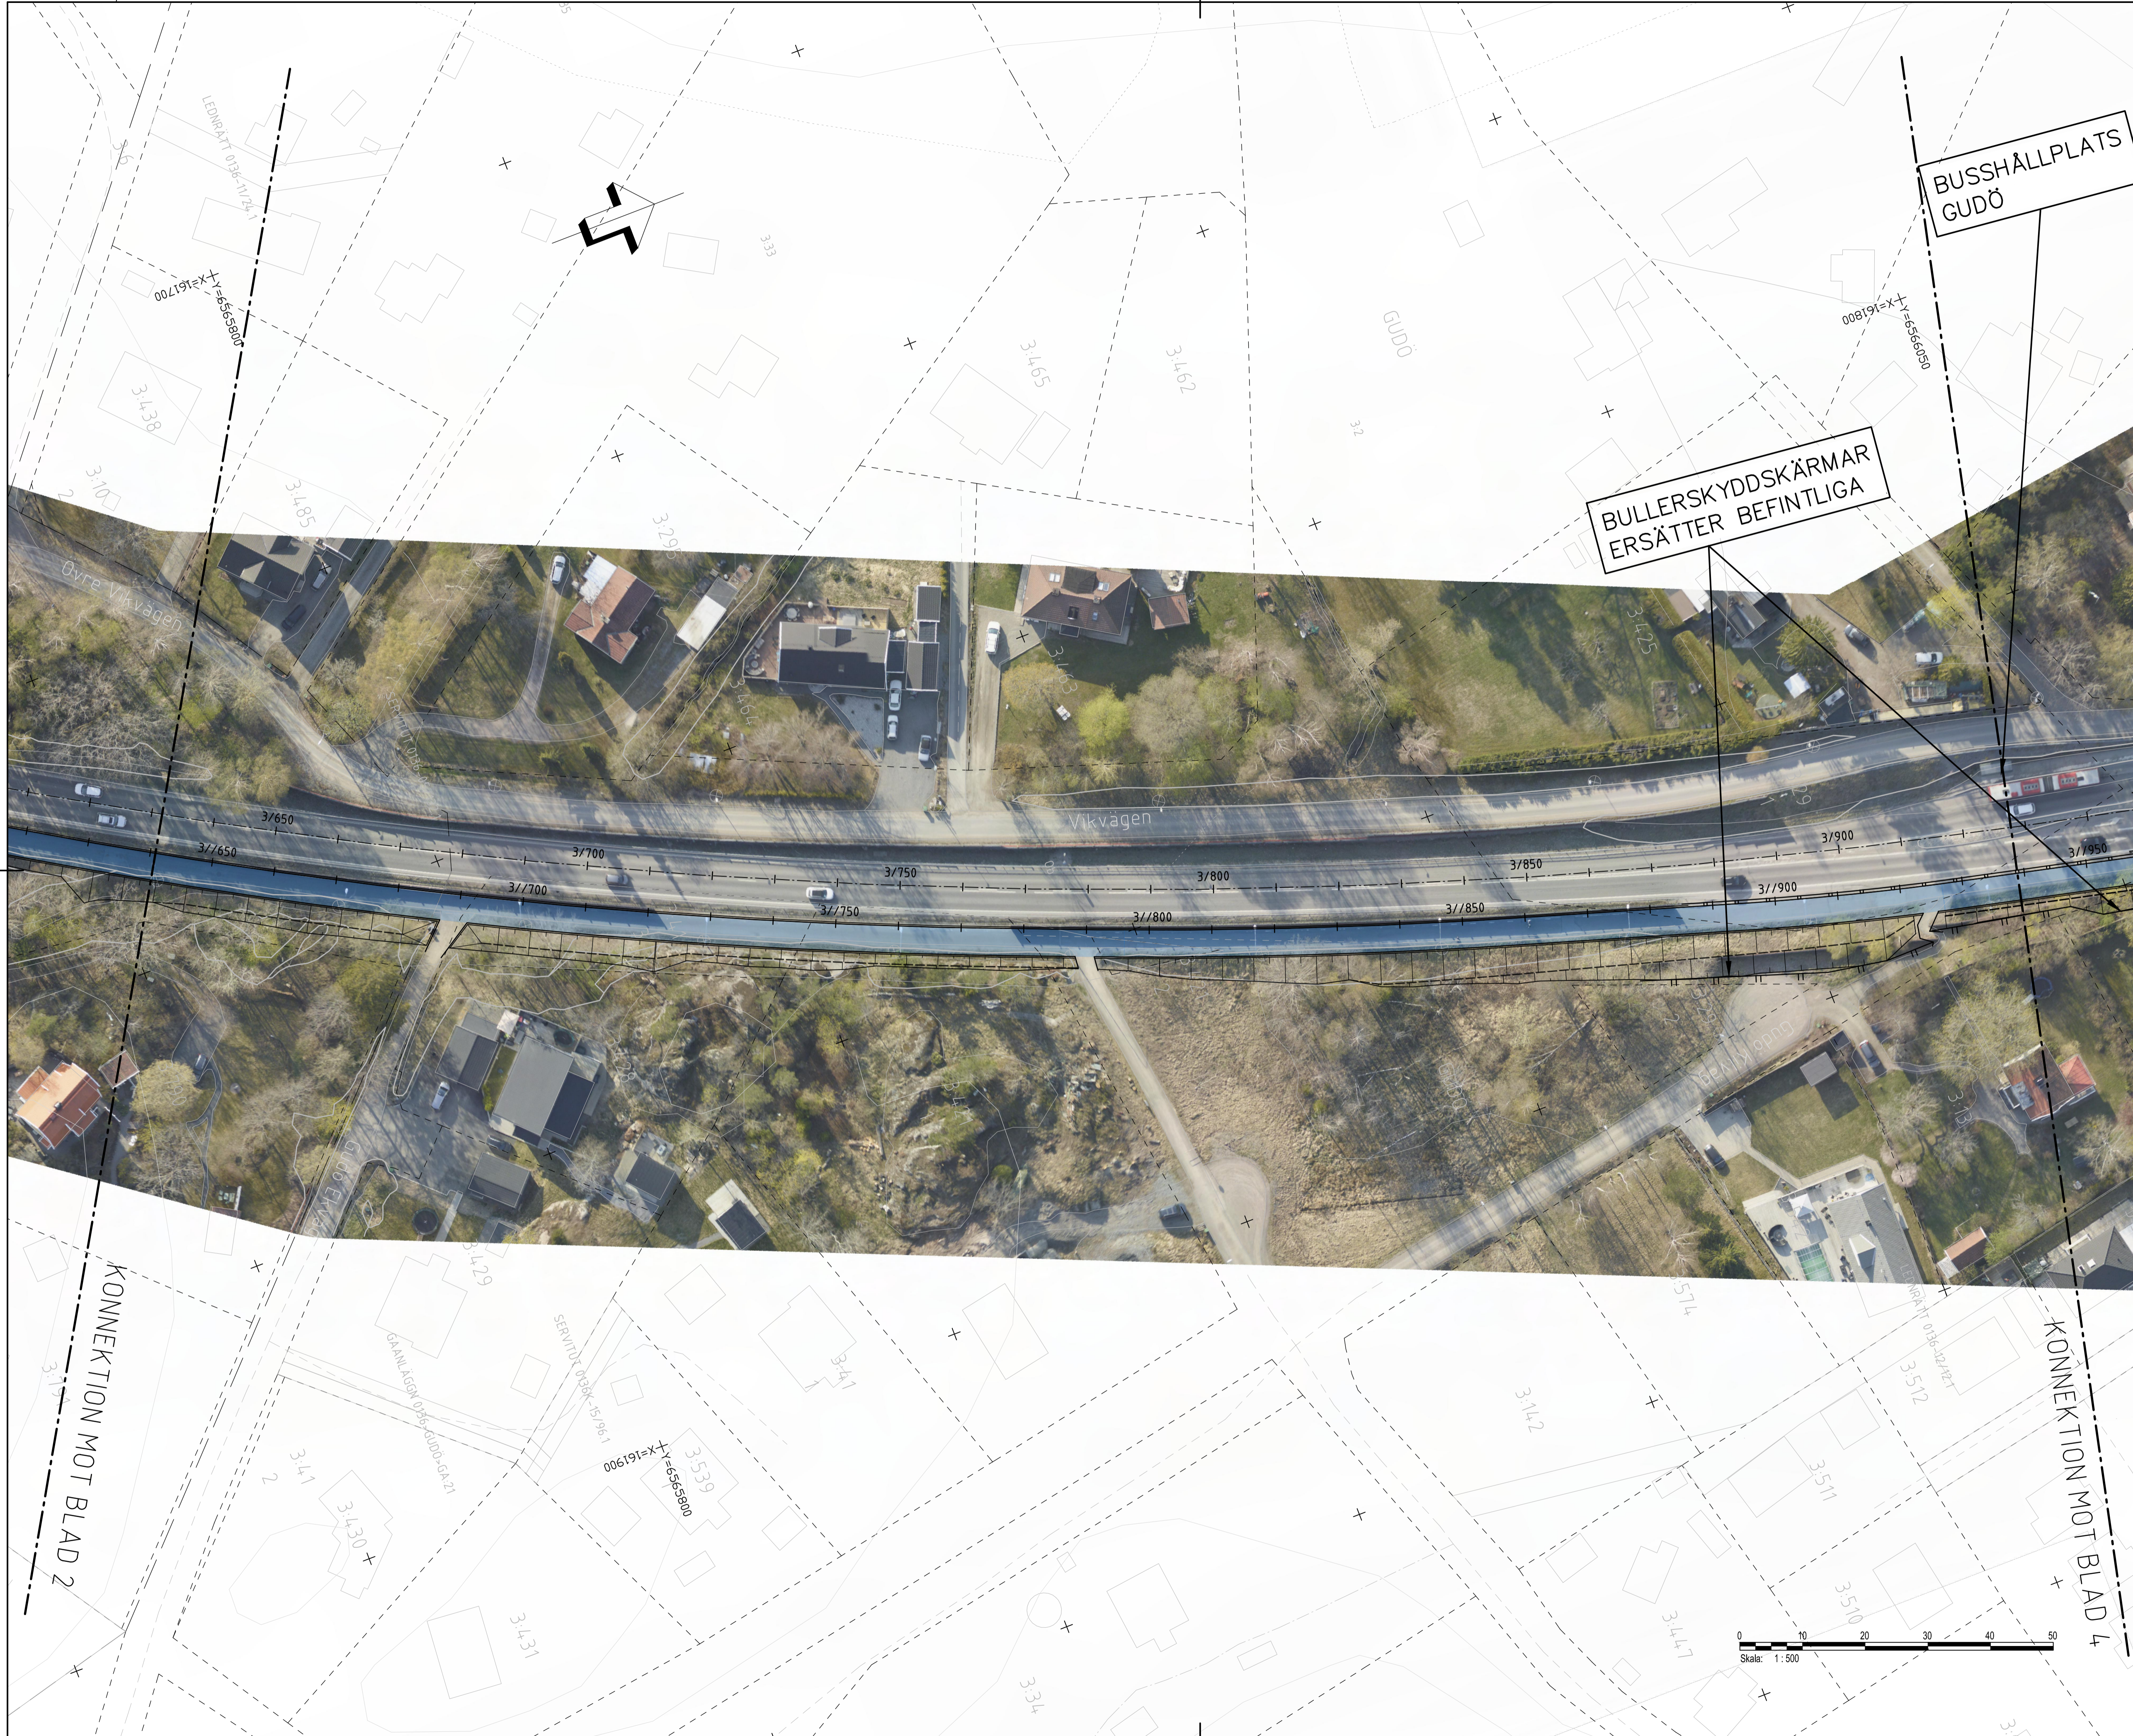

- 2023-06-01 09:14:9
- 2023-06-01 09:14:9
FILE: 2024-02-08 15:47 X11-PRUJSET/62834 - VENNELSÖSTRÄKET GC-VÄG OCH KOLLEKTIVTRAFIKÄTÖR VÄG 260 3/650-3/950 CAD11 (VP)TRITDEF98162033.DWG - EMIL STOIANOV

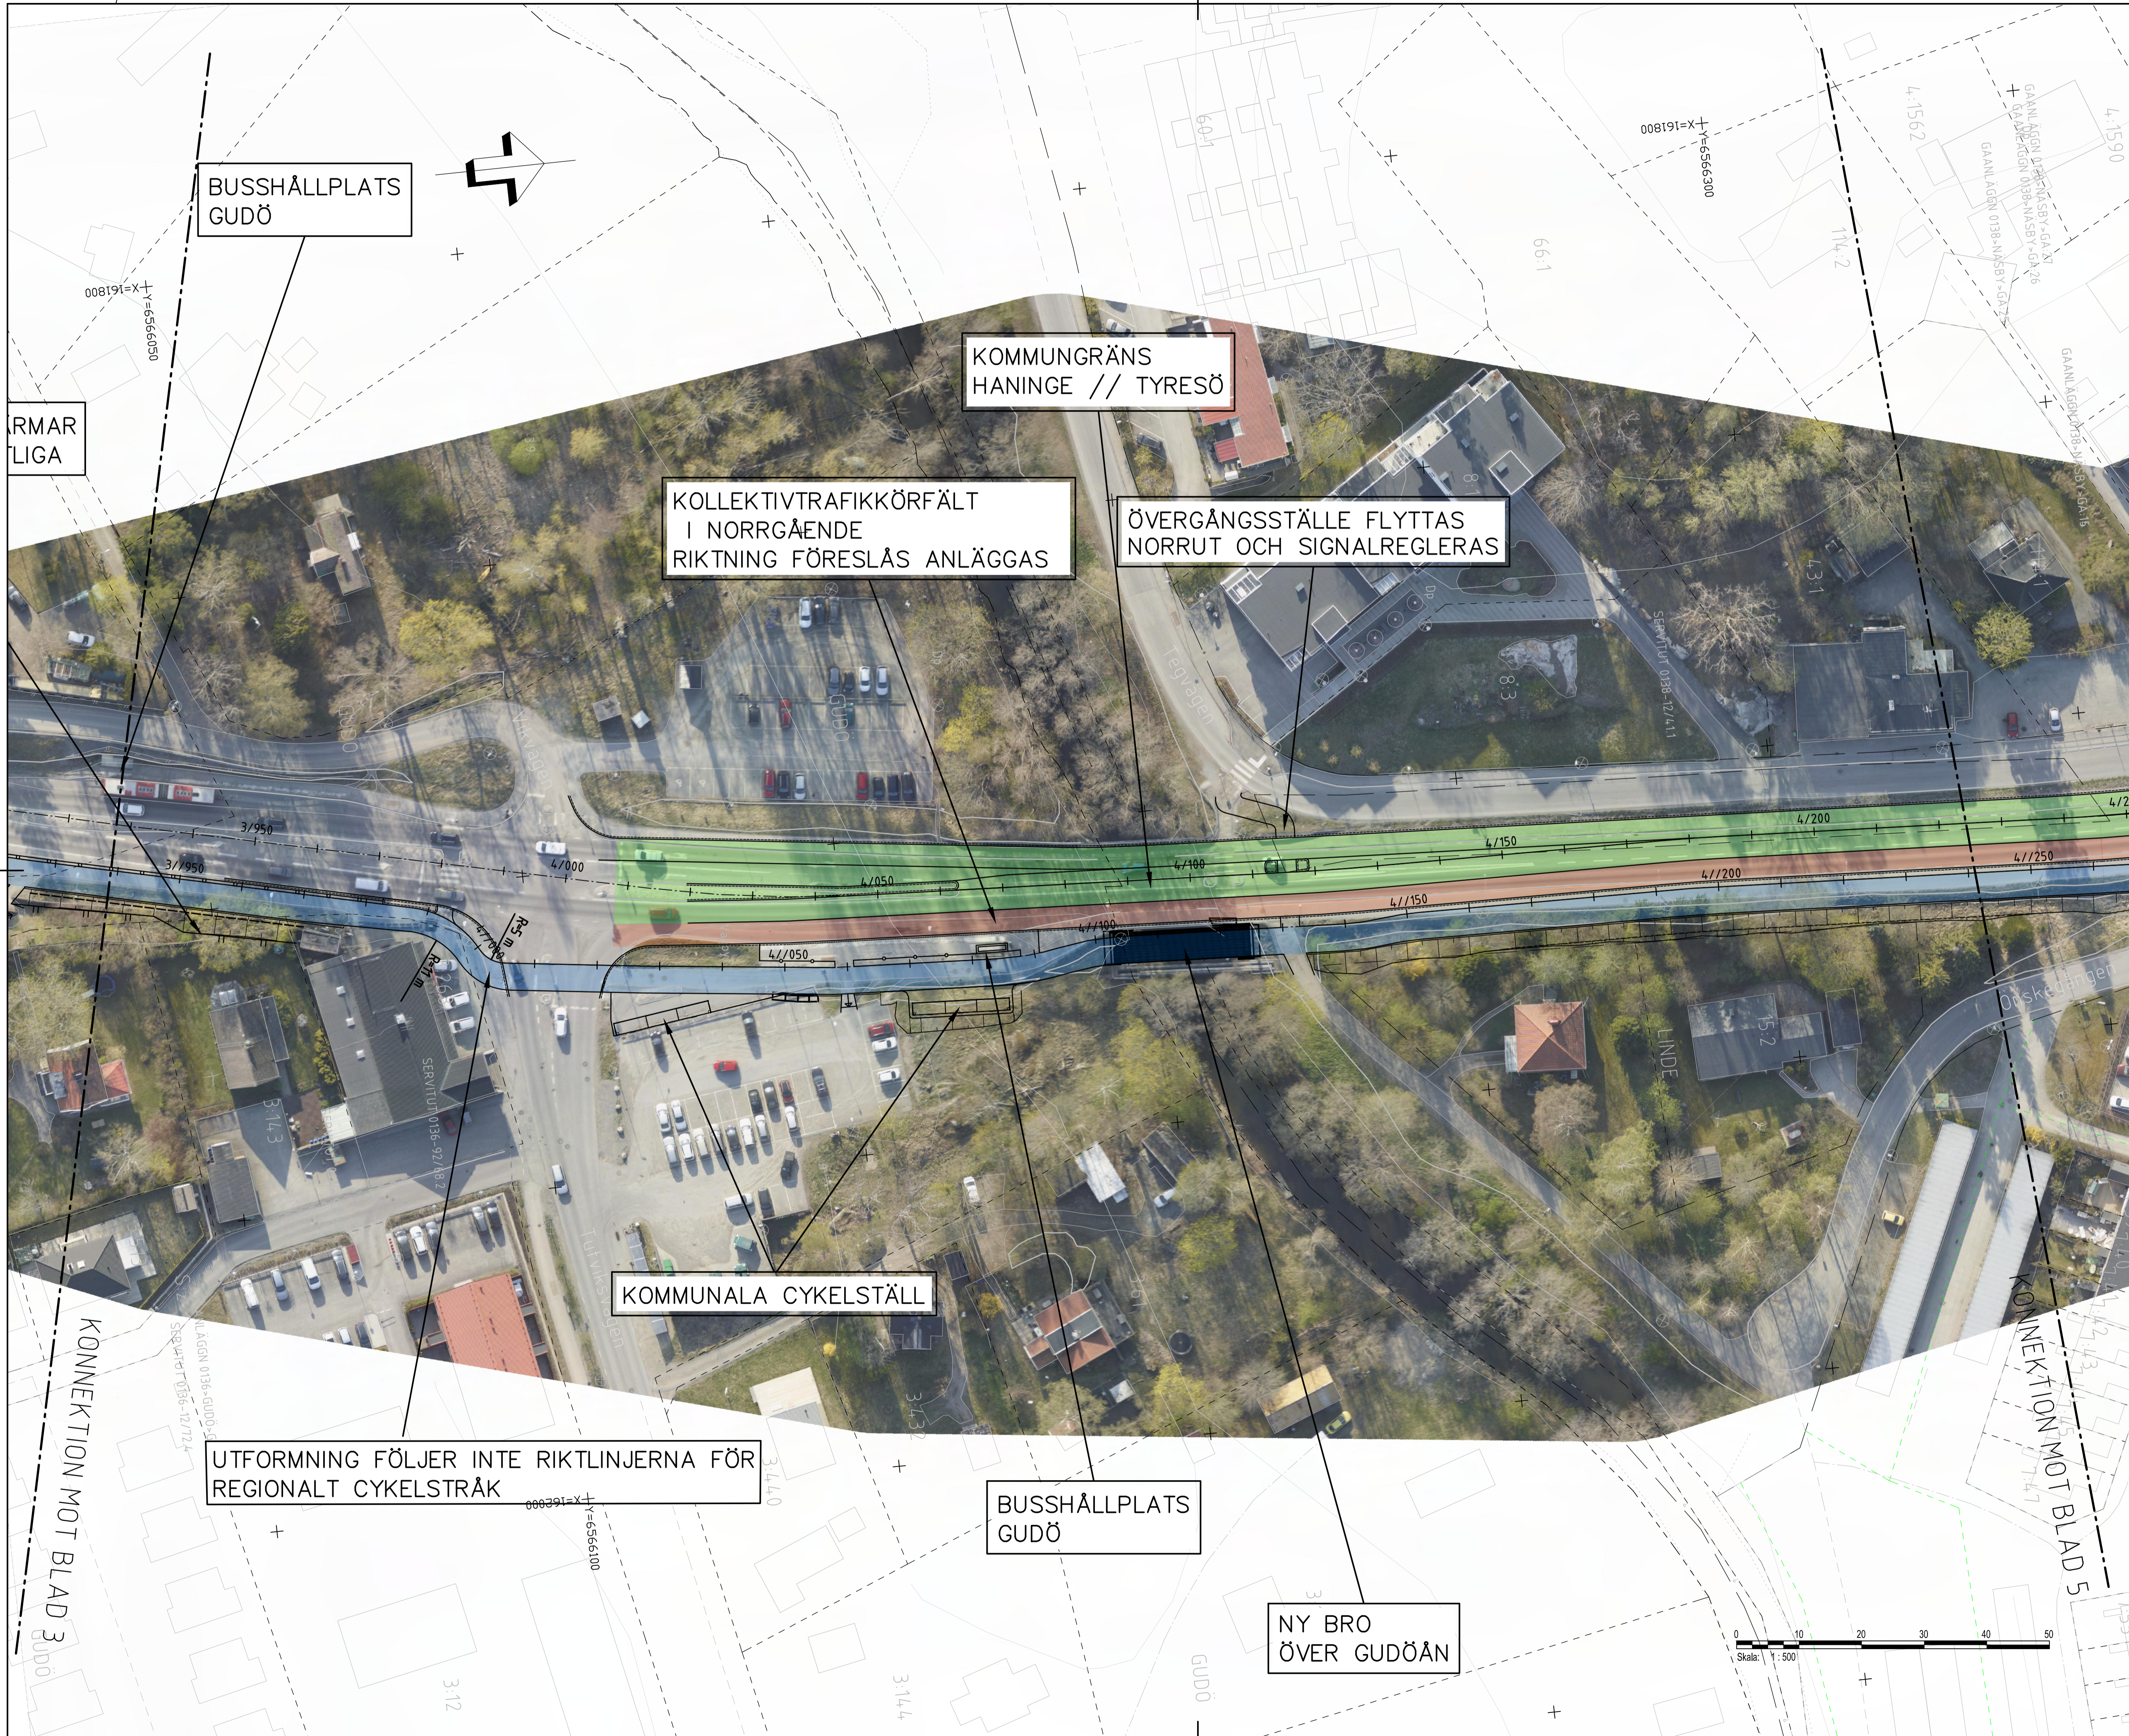

BUSSHÅLLPLATS
GUDÖ

KOMMUNGRÄNS
HANINGE // TYRESÖ

KOLLEKTIVTRAFIKKÖRFÄLT
I NORRGÄENDE
RIKTNING FÖRESLÅS ANLÄGGAS

ÖVERGÅNGSSTÄLLE FLYTTAS
NORRUT OCH SIGNALREGLERAS

KOMMUNALA CYKELSTÄLL

UTFORMNING FÖLJER INTE RIKTLINJERNA FÖR
REGIONALT CYKELSTRÅK

BUSSHÅLLPLATS
GUDÖ

NY BRO
ÖVER GUDÖÅN

Koordinatsystem: SWEREF 99 18 00
Höjdsystem: RH2000


TECKENFÖRKLARING

- LÄNGDMÄTNING VÄG 260
- LÄNGDMÄTNING GC
- KÖRBANEKANT
- KANTSTEN
- STÖDREMSA
- STÖDMUR
- VÄGRÄCKE
- CYKELRÄCKE
- BULLERPLANK
- SLÄNTOMRÅDE
- DIKE
- KOMMUNALT CYKELSTÄLL MED VÄDERSKYDD, 10 PLATSER
- VÄDERSKYDD, BUSSHÅLLPLATS
- GÅNG- OCH CYKELVÄG
- CYKELVÄG
- BILVÄG
- KOLLEKTIVTRAFIK

BETECKNINGAR FRÅN GRUNDKARTAN

- FASTIGHETSGRÄNS

ORIENTERINGSFIGUR

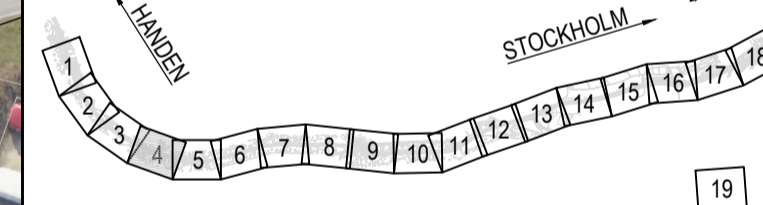

VÄGPLAN

FÖR GRANSKNING

SAMRÅDSHANDLING

DATUM: 2024-02-09
LEVERANS: I ANDRINGS-PM

OBJEKT: VÄG 260, GUDÖBROLEDEN

DELOMRÅDE / BANDEL: 3 VÄG 260 OCH ANSLUTANDE VÄGAR

ANLÄGGNINGDEL: 06 VÄG 260, GUDÖBROLEDEN

OBJEKTNUMMER / KM: 160400

BESTÄLLARE: TRAFIKVERKET

LEVERANTÖR: AFRY

SKAPAD AV: EMIL STOIANOV

GODKÄND AV: HENRIK BLOSFELD

RITNINGSTYP: PLANRITNING

TEKNIKOMRÅDE / INNEHÅLL: T VÄGUTFORMNING OCH TRAFIK

BESKRIVNING: ILLUSTRATIONSPLAN

SKALA: 1:500

FORMAT: A1

RITNINGNUMMER: 3 06 T 02 04

FÖRVALTNINGSNUMMER: 3 06 T 02 04

BLAD: NÄSTA BLAD

BET: BET

