

Koordinatsystem: SWEREF 99 18 00  
 Höjdsystem: RH2000

### TECKENFÖRKLARING

- LÄNGDMÄTNING VÄG 260
- LÄNGDMÄTNING GC
- KÖRBANEKANT
- KÄNTSTEN
- STÖDREMSA
- STÖDMUR
- VÄGRÄCKE
- CYKELRÄCKE
- BULLERPLANK
- SLÄNTOMRÅDE
- DIKE
- KOMMUNALT CYKELSTÄLL MED VÄDERSKYDD, 10 PLATSER
- VÄDERSKYDD, BUSSHÄLLPLATS
- GÅNG- OCH CYKELVÄG
- CYKELVÄG
- BILVÄG
- KOLLEKTIVTRAFIK

### BETECKNINGAR FRÅN GRUNDKARTAN

- FASTIGHETSGRÄNS

### ORIENTERINGSGIFUR

HÄNDER  
STOCKHOLM

TYP AV PLAN		<b>VÄGPLAN</b>	
GRANSKNINGSSTATUS/SYFTE		<b>FÖR GRANSKNING</b>	
HANDLINGSTYP		<b>SAMRÅDSHANDLING</b>	
OBJEKT	LEVERANS / ÄNDRINGS-PM		
2024-02-09			
OBJEKT		<b>VÄG 260, GUDÖBROLEDEN</b>	
DELOMRÅDE / BANDEL		<b>3 VÄG 260 OCH ANSLUTANDE VÄGAR</b>	
ANLÄGGNINGSDJEL		<b>06 VÄG 260, GUDÖBROLEDEN</b>	
OBJEKTNUMMER / KM	KONSTRUKTIONSNUMMER		
160400			
BESTÄLLARE	LEVERANTÖR		
<b>TRAFIKVERKET</b>	<b>AFRY</b>		
SKAPAD AV	UPPDRAGSNUMMER		
EMIL STOIANOV	759342		
GODKÄND AV	AVDELNING		
HENRIK BLOSFELD	INFRA		
RITNINGSTYP			
PLANRITNING			
TEKNIKOMRÅDE / INNEHÅLL			
T VÄGUTFORMNING OCH TRAFIK			
BESKRIVNING			
ILLUSTRATIONSPLAN			
KM 5/150-5/450			
SKALA	FORMAT	FÖRVALTNINGSNUMMER	
1:500	A1		
RITNINGSNUMMER	BLAD	NÄSTA BLAD	BET
3 06 T 02 08			


3 KONNEKTION MOT BLAD 7

3 KONNEKTION MOT BLAD 9

GAJNLÄGGN. 038-KOM-13-30

LENSRÄTT 01-TVE-2501.1

FILE: 20240208 16:03 X:\1-PRUJSET\62594 - VENDELÖSBÅSTRÅKET IGÅVÄG OCH KOLLEKTIVTRAFIKTÅRDER VÄG 260 93035902\_CAD1 (VP)TRITDEF06T0208.DWG EMIL STOIANOV

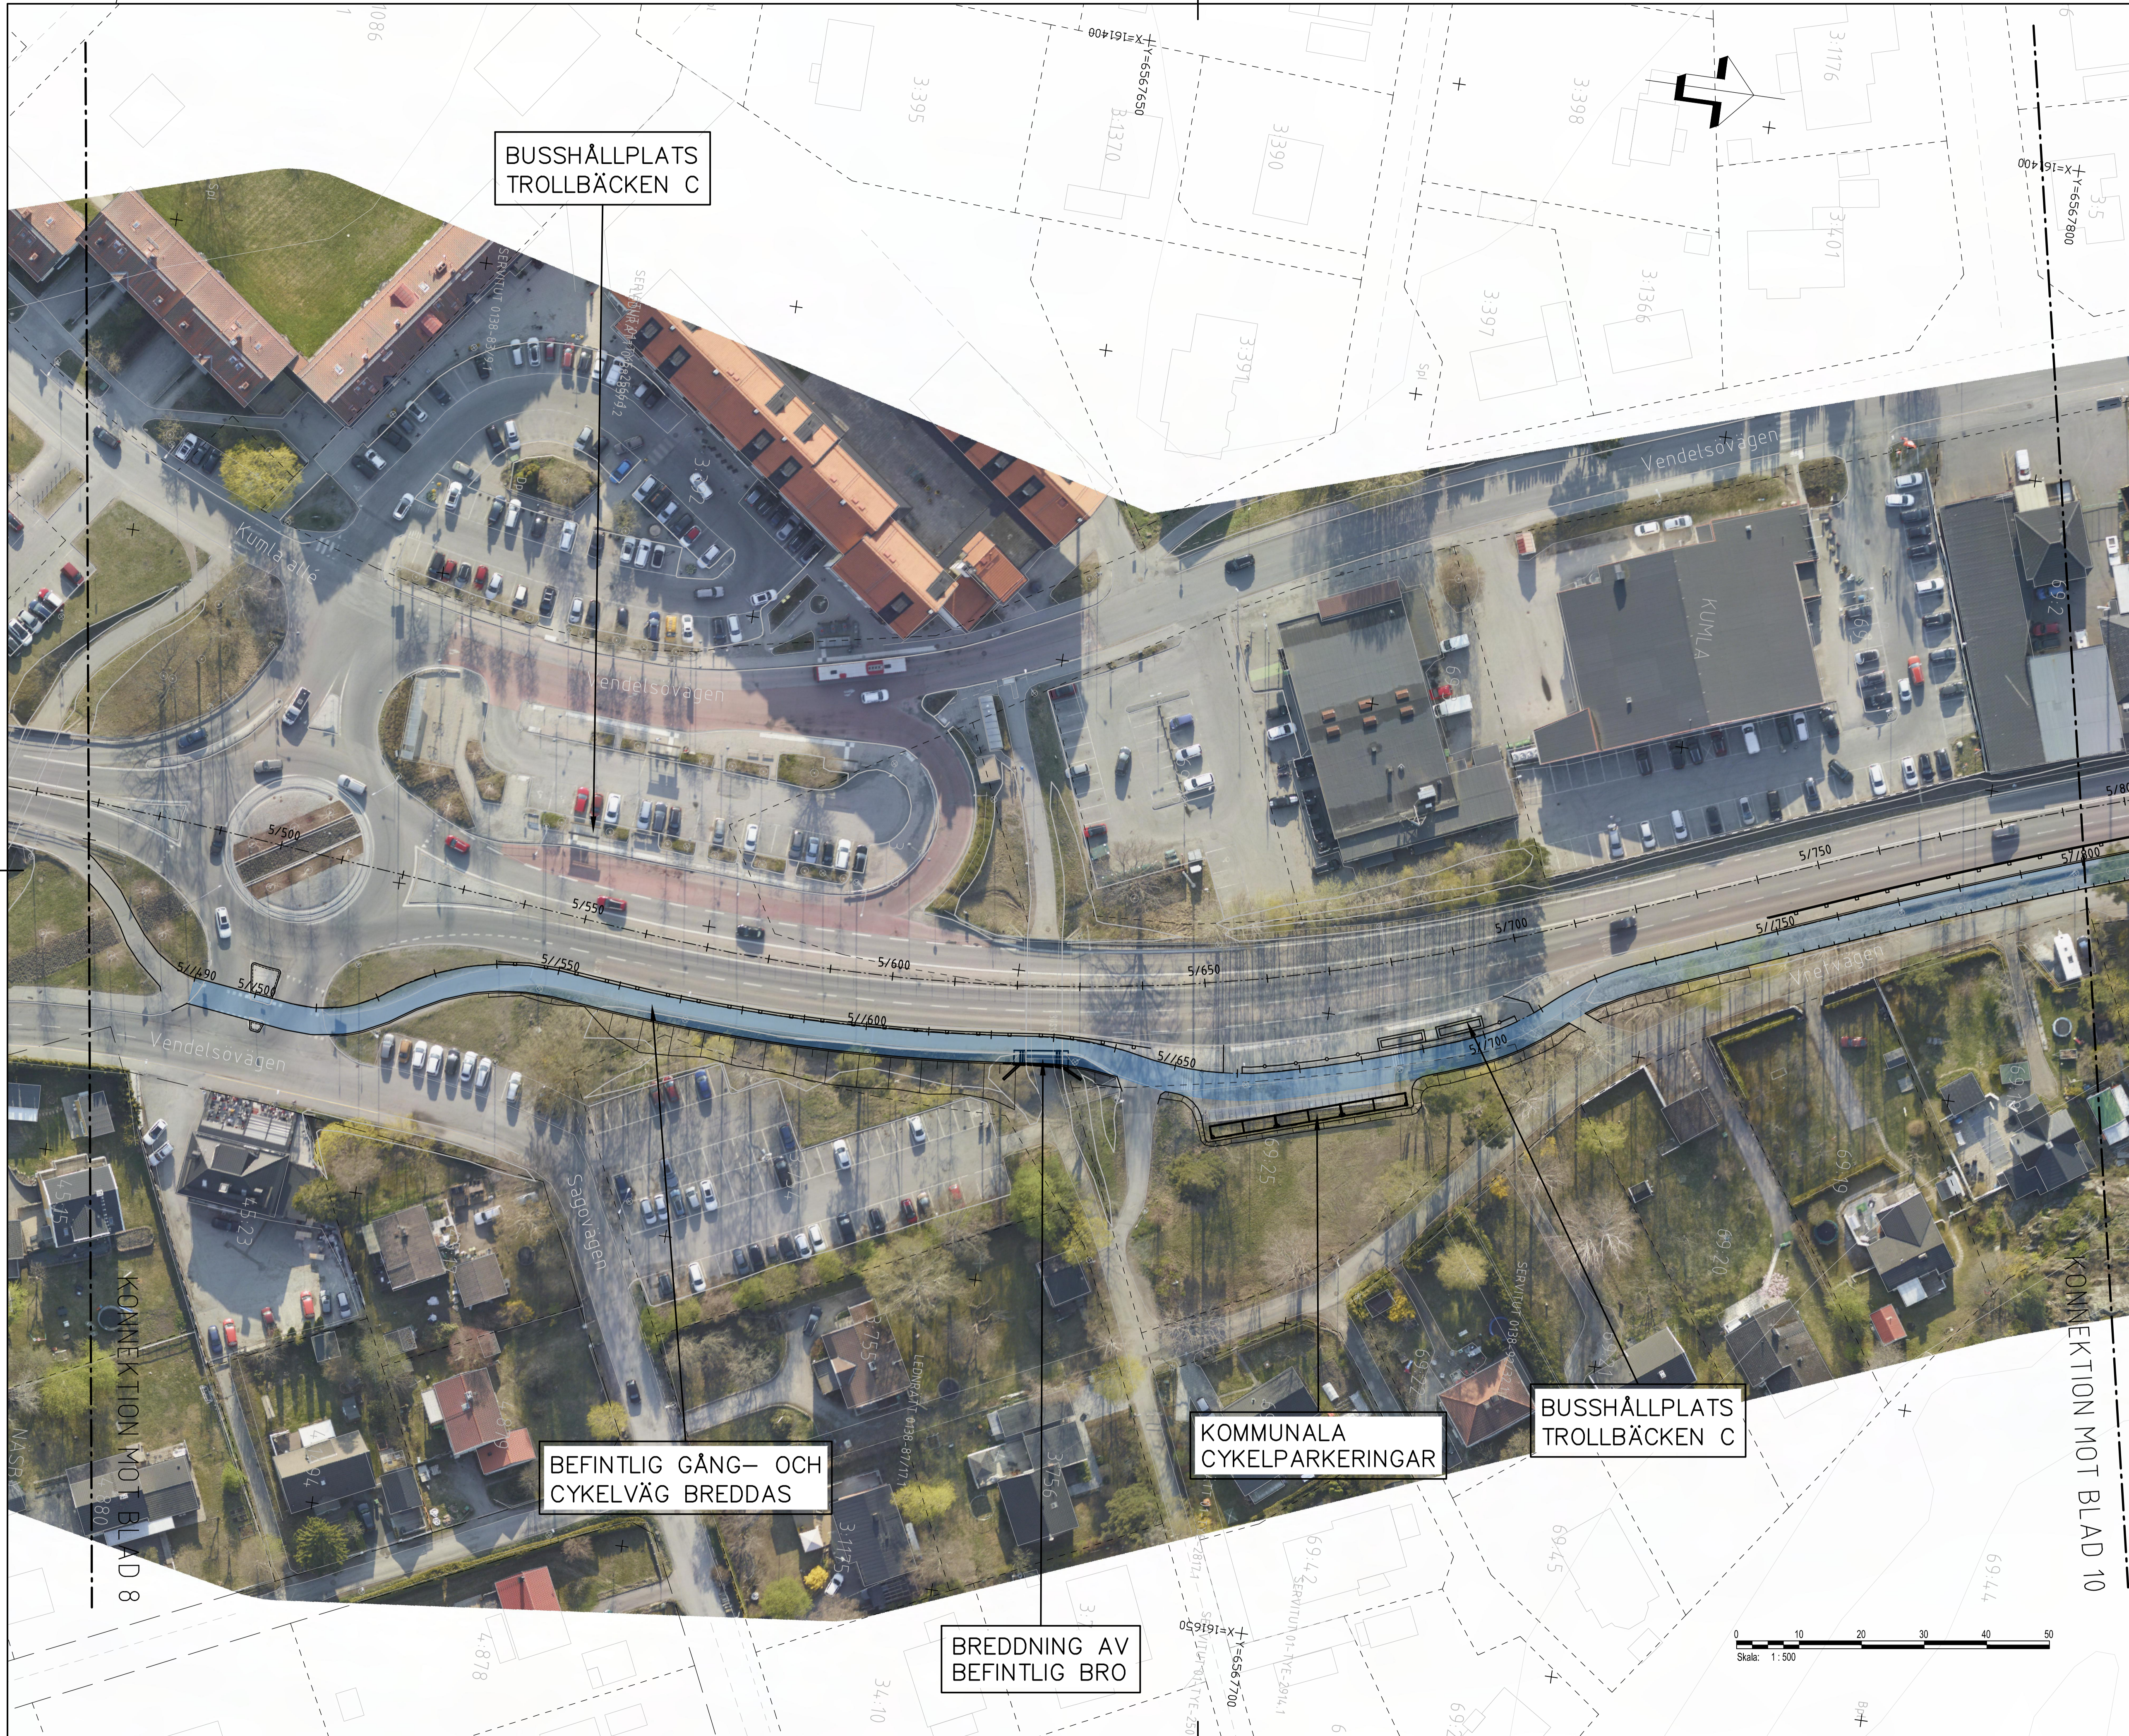

BUSSHÅLLPLATS  
TROLLBÄCKEN C

BEFINTLIG GÅNG- OCH  
CYKELVÄG BREDDAS

BREDDNING AV  
BEFINTLIG BRO

KOMMUNALA  
CYKELPARKERINGAR

BUSSHÅLLPLATS  
TROLLBÄCKEN C

KONNEKTION MOT BLAD 8

KONNEKTION MOT BLAD 10

Koordinatssystem: SWEREF 99 18 00  
Höjdsystem: RH2000


**TECKENFÖRKLARING**

- LÄNGDMÄTNING VÄG 260
- LÄNGDMÄTNING GC
- KÖRBANEKANT
- KANTSTEN
- STÖDREMSA
- STÖDMUR
- VÄGRÄCKE
- CYKELRÄCKE
- BULLERPLANK
- SLÄNTOMRÅDE
- DIKE
- KOMMUNALT CYKELSTÄLL  
MED VÄDRSKYDD, 10 PLATSER
- VÄDRSKYDD, BUSSHÅLLPLATS
- GÅNG- OCH CYKELVÄG
- CYKELVÄG
- BILVÄG
- KOLLEKTIVTRAFIK

**BETECKNINGAR FRÅN GRUNDKARTAN**

- FASTIGHETSGRÄNS

**ORIENTERINGSFIGUR**

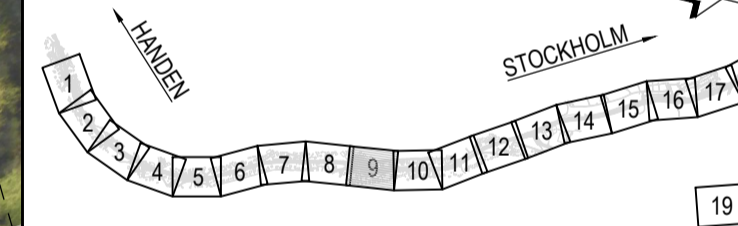

**VÄGPLAN**

GRANSKNINGSSTATUS, SYFTE  
**FÖR GRANSKNING**

HANDLINGSTYP  
**SAMRÅDSHANDLING**

DATUM 2024-02-09 LEVERANS / ÅDRINGS-PM

OBJEKT  
**VÄG 260, GUDÖBROLEDEN**

DELOMRÅDE / BANDEL  
**GC-VÄG & KOLLEKTIVTRAFIKÄT**

ANLÄGGNINGDEL  
**3 VÄG 260 OCH ANSLUTANDE VÄGAR**

OBJEKTNUMMER / KM  
**06 VÄG 260, GUDÖBROLEDEN**

BESTÄLLARE KONSTRUKTIONSNUMMER

TRAFIKVERKET LEVERANTÖR

EMIL STOIANOV UPPDRAGSNUMMER

HENRIK BLOSFELD 759342

RITNINGSTYP

PLANRITNING

T VÄGUTFORMNING OCH TRAFIK

ILLUSTRATIONSPLAN

KM 5/450-5/800


SKALA 1:500 FÖRVALTNINGSNUMMER

1:500 A1

RITNINGSNUMMER

3 06 T 02 09

BLAD NÄSTA BLAD BET

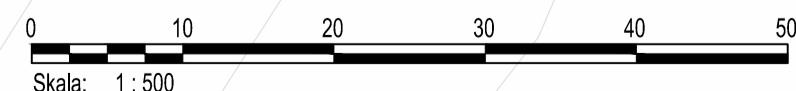

2024-02-09 10:59  
EMIL STOIANOV  
HENRIK BLOSFELD  
TRAFIKVERKET  
AFRY

FILE: 20240208\_1607\_X:\P\PROJEKT\62634 - VENDELÖSTRÅKET\GC-VÄG OCH KOLLEKTIVTRAFIK\GÅRDAR VÄG 260\9303502\_CAD1\VP\TRITDEFÖRET\0209.DWG EMIL STOIANOV



Koordinatsystem: SWEREF 99 18 00  
 Höjdsystem: RH2000


**TECKENFÖRKLARING**

- LÄNGDMÄTNING VÄG 260
- LÄNGDMÄTNING GC
- KÖRBANEKANT
- KÖRSTEN
- STÖDREMSA
- STÖDMUR
- VÄGRÄCKE
- CYKELRÄCKE
- BULLERPLANK
- SLÄNTOMRÅDE
- DIKE
- KOMMUNALT CYKELSTÄLL MED VÄDRSKYDD, 10 PLATSER
- VÄDRSKYDD, BUSSHÄLLPLATS
- GÅNG- OCH CYKELVÄG
- CYKELVÄG
- BILVÄG
- KOLLEKTIVTRAFIK

**BETECKNINGAR FRÅN GRUNDKARTAN**

- FASTIGHETSGRÄNS

**ORIENTERINGSFIGUR**

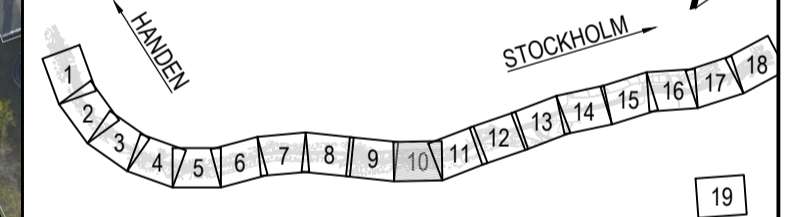

TYP AV PLAN: **VÄGPLAN**

GRANSKNINGSSTATUS/SYFTE: **FÖR GRANSKNING**

HANDLINGSTYP: **SAMRÅDSHANDLING**

DATUM: 2024-02-09 | LEVERANS / ÄNDRINGS-PM

OBJEKT: **VÄG 260, GUDÖBROLEDEN GC-VÄG & KOLLEKTIVTRAFIKÄT**

DELOMRÅDE / BANDEL: **3 VÄG 260 OCH ANSLUTANDE VÄGAR**

ANLÄGGNINGSDEL: **06 VÄG 260, GUDÖBROLEDEN**

OBJEKTNUMMER / KM: 160400 | KONSTRUKTIONSNUMMER

BESTÄLLARE: **TRAFIKVERKET** | LEVERANTÖR: **AFRY**

SKAPAD AV: EMIL STOIANOV | UPPDRAGSNUMMER: 759342

GODKÄND AV: HENRIK BLOSFELD | AVDELNING: INFRA

RITNINGSTYP: **PLANRITNING**

TEKNIKOMRÅDE / INNEHÅLL: **T VÄGUTFORMNING OCH TRAFIK**

BESKRIVNING: **ILLUSTRATIONSPLAN**

KM 5/800-6/100

SKALA: 1:500 | FORMAT: A1 | FÖRVALTNINGSNUMMER

RITNINGSNUMMER: 3 06 T 02 10 | BLAD: NÄSTA BLAD | BET

2024-02-09 16:34 X:\1-PRJUS\62634 - VENDELSÖSTRÅKET GC-VÄG OCH KOLLEKTIVTRAFIKÄT\GÅRDER VÄG 260\93039302\_CAD1\VP1\TRITDEF\9361210.DWG - EMIL STOIANOV