


2023-03-13 14:24
2023-03-07 13:21

XREF: MODEL\1360201
MODEL\1360201

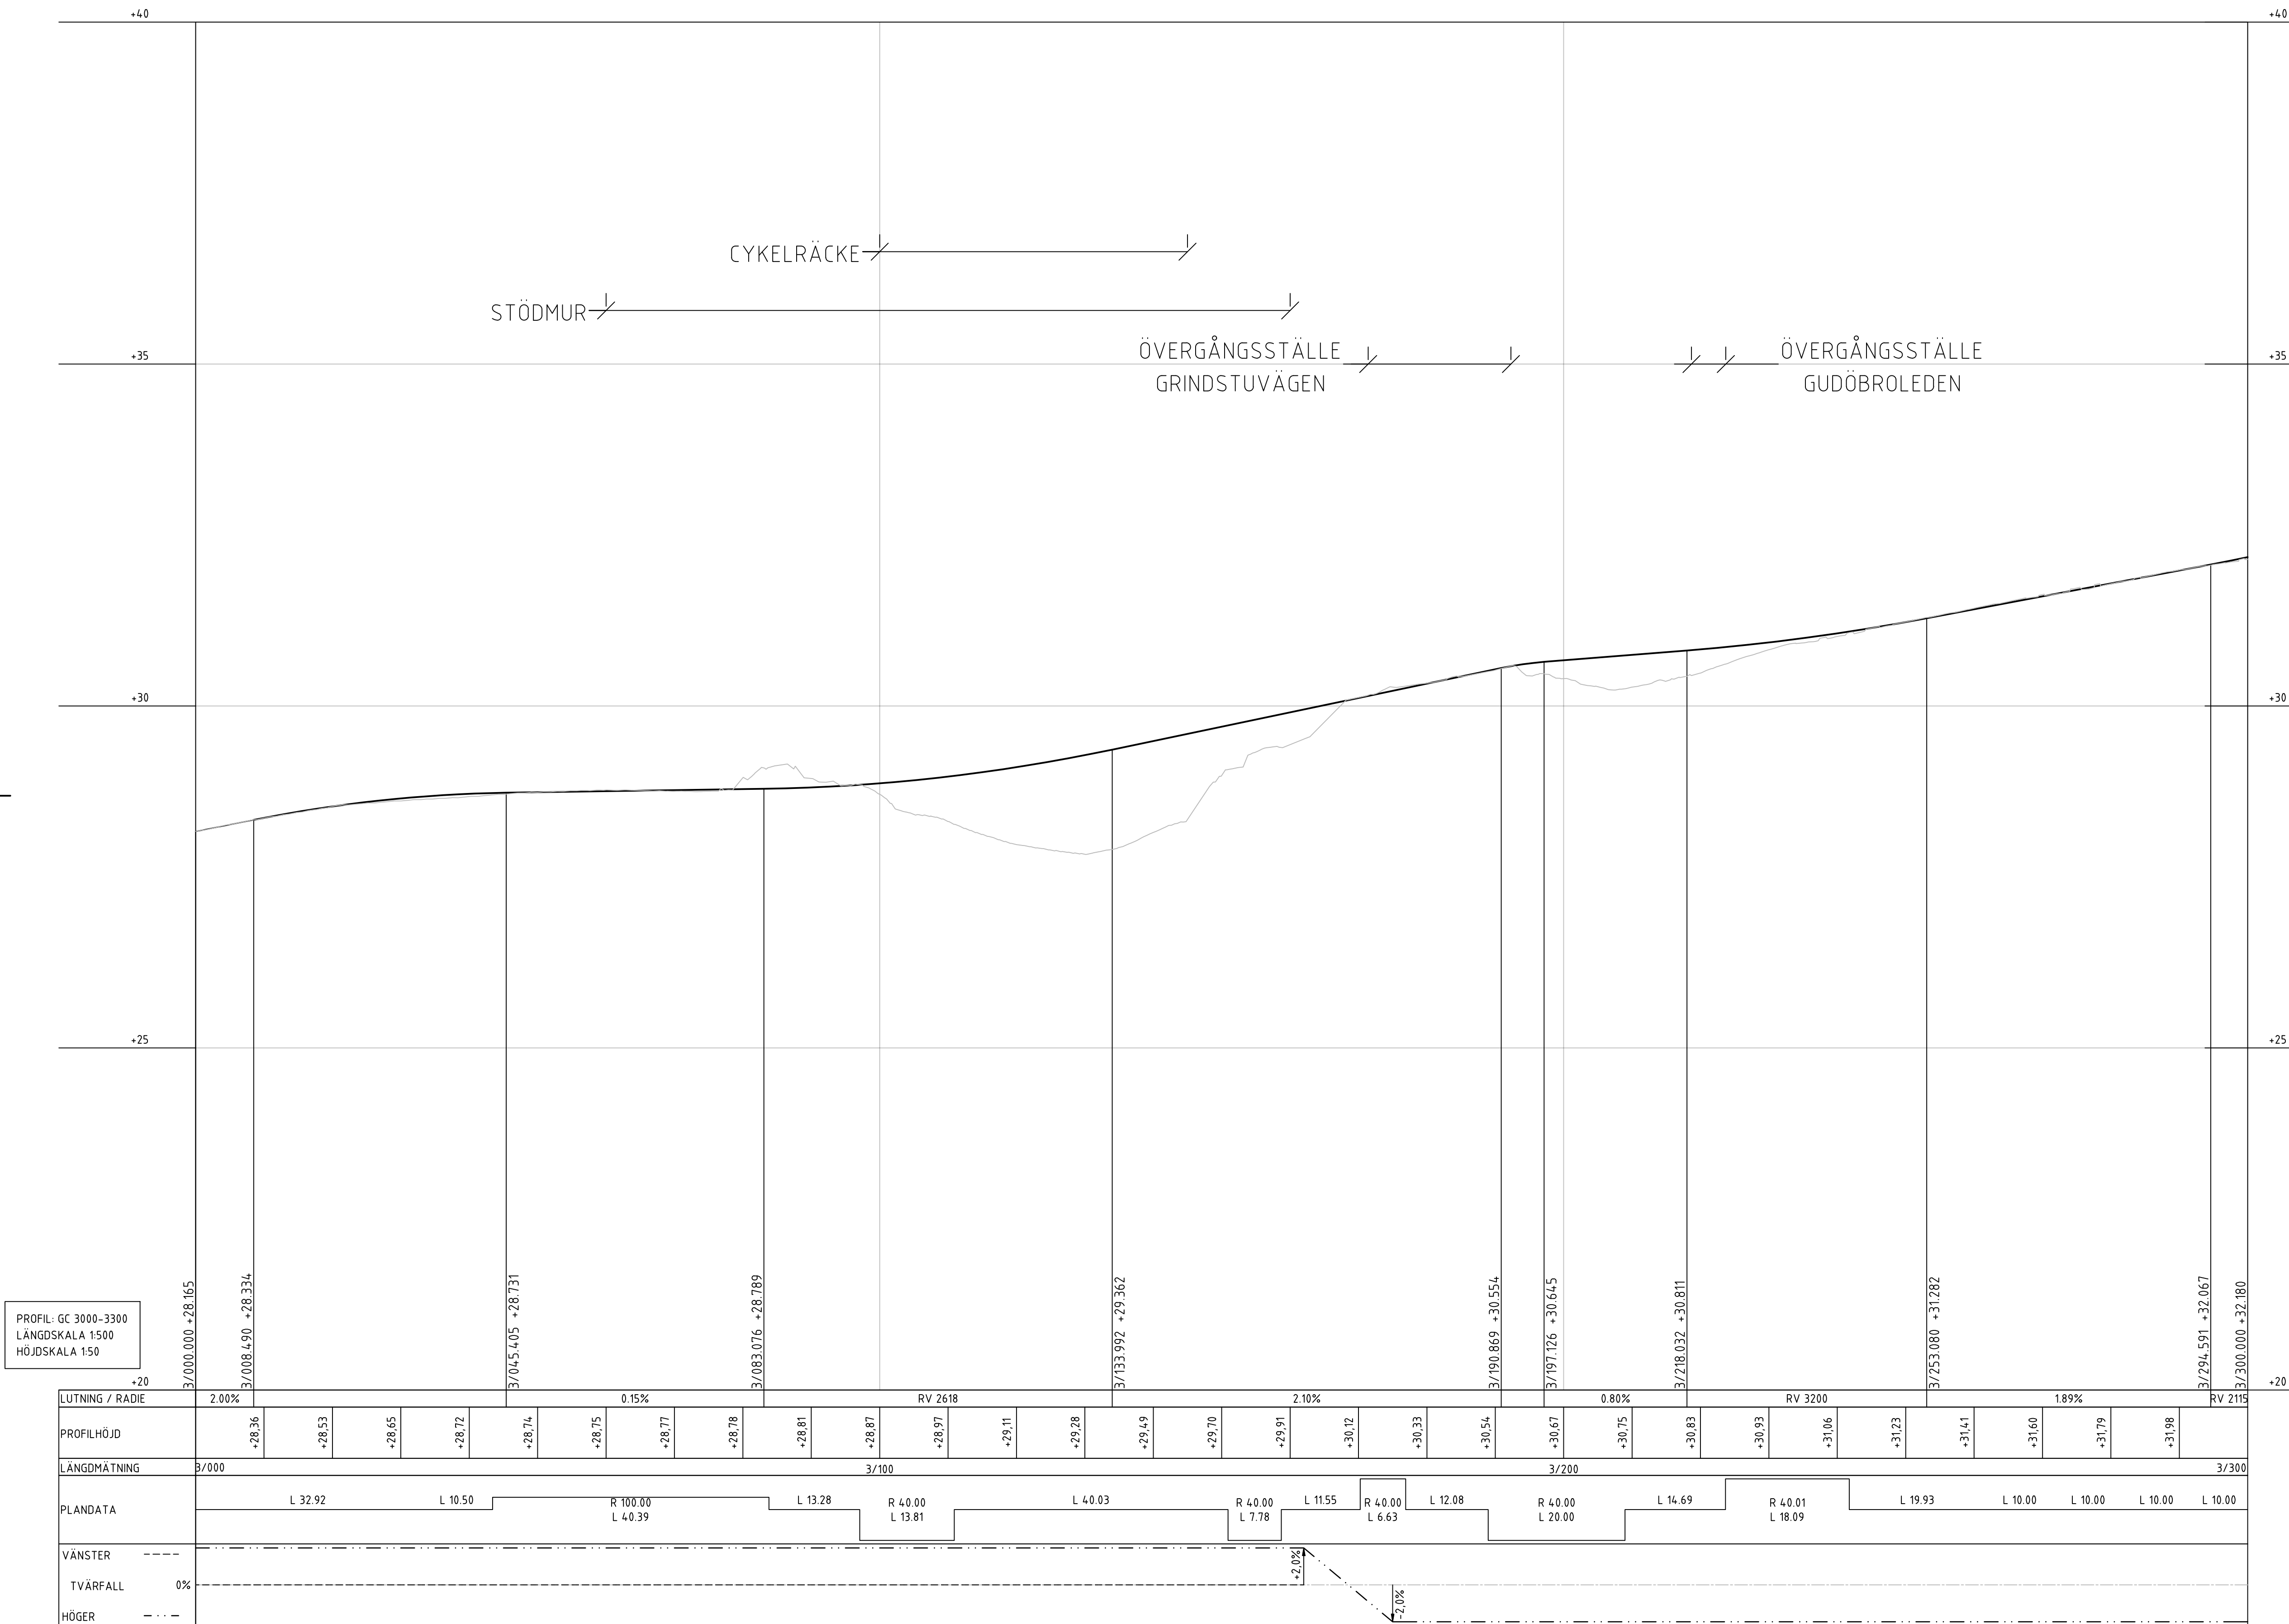

Koordinatsystem: SWEREF 99 18 00
Höjdsystem: RH2000

TECKENFÖRKLARING

BEFINTLIG MARK

NY VÄG

ANMÄRKNINGAR

Längdmätningen i profilritningen refererar till GC längdmätning som använts under projektering.

TYP AV PLAN		VÄGPLAN	
GRANSKNINGSSTATUS / SYFTE		FÖR GRANSKNING	
HANDLINGSTYP		SAMRÅDSHANDLING	
DATUM	2024-02-09	LEVERANS / ÄNDRINGS-PM	
OBJEKT	VÄG 260, GUDÖBROLEDEN		
DELOMRÅDE / BANDEL	3 VÄG 260 OCH ANSLUTANDE VÄGAR		
ANLÄGGNINGSDEN	06 VÄG 260, GUDÖBROLEDEN		
OBJEKTNUMMER / KM	160400	KONSTRUKTIONSNUMMER	
BESTÄLLARE	TRAFIKVERKET	LEVERANTÖR	AFRY
SKAPAD AV	EMIL STOIANOV	UPPDRAGSSNUMMER	759342
GODKÄND AV	HENRIK BLOSFELD	AVDELNING	INFRA
RITNINGSTYP	PROFILRITNING		
TEKNIKOMRÅDE / INNEHÅLL	T VÄGUTFORMNING OCH TRAFIK		
BESKRIVNING	PROFILER		
SKALA	1:500	FORMAT	A1
RITNINGSNUMMER	3 06 T 03 01	FÖRVALTNINGSNUMMER	
BLAD		NÄSTA BLAD	
BET			

PLO: 20240209 15:16 K11-PRUJEI/62604 - VENUELSÖSTRÅKET GC-VÄG OCH KOLLEKTIVTRAFIKTÄGÅRDER VÄG 260 93038002 CAD11 (VP)TRITIDEF036T0301.DWG EMIL STOIANOV

XREF: MODEL\T3602071
2023-03-13 16:24
MODEL\T3602071

PROFIL: GC 3300-3600
LÅNGDSKALA 1:500
HÖJDSKALA 1:50

LUTNING / RADIE	RV 2115										4.05%																													
PROFILHÖJD	
LÅNGDMÄTNING	3/300										3/400										3/500										3/600									
PLANDATA	L 10.00 L 10.00 L 10.00 L 10.00 L 10.00 L 10.00 L 10.00 L 10.00 L 10.00 L 10.00										L 10.00 L 10.00 L 10.00 L 10.00 L 10.00 L 10.00 L 10.00 L 10.00 L 10.00 L 10.00										L 10.00 L 10.00 L 10.00 L 10.00 L 10.00 L 10.00 L 10.00 L 10.00 L 10.00 L 10.00										L 50.00 L 5.00 L 5.00									
VÄNSTER	----																																							
TVÄRFALL	0%																																							
HÖGER	----																																							



Koordinatsystem: SWEREF 99 18 00
Höjdsystem: RH2000

TECKENFÖRKLARING

— BEFINTLIG MARK
— NY VÄG

ANMÄRKNINGAR

Längdmätningen i profilritningen refererar till GC längdmätning som använts under projektering.

TYP AV PLAN

VÄGPLAN

GRANSKNINGSSTATUS / SYFTE

FÖR GRANSKNING

HANDLINGSTYP

SAMRÅDSHANDLING

DATUM

2024-02-09

LEVERANS / ÄNDRINGS-PM

OBJEKT

VÄG 260, GUDÖBROLEDEN
GC-VÄG & KOLLEKTIVTRAFIKÄTG

DELOMRÅDE / BANDEL

3 VÄG 260 OCH ANSLUTANDE VÄGAR

ANLÄGGNINGSD

06 VÄG 260, GUDÖBROLEDEN

OBJEKTNUMMER / KM

160400

KONSTRUKTIONSNUMMER

BESTÄLLARE

TRAFIKVERKET

LEVERANTÖR

AFRY

SKAPAD AV

EMIL STOIANOV

UPPDRAGSGNUMMER

759342

GODKÄND AV

HENRIK BLOSFELD

AVDELNING

INFRA

RITNINGSTYP

PROFILRITNING

TEKNIKOMRÅDE / INNEHÅLL

T VÄGUTFORMNING OCH TRAFIK

BESKRIVNING

PROFILER

KM 3/300-3/600

SKALA

1:500

FORMAT

A1

FÖRVALTNINGSNUMMER

RITNINGSGNUMMER

3 06 T 03 02

BLAD


NÄSTA BLAD

BET

FILE: 20240209 15:16 X:\PRJ\SE\16264 - VENJESÖSTRÅKET GC-VÄG OCH KOLLEKTIVTRAFIKÄTGARDER VÄG 260 93039002 CAD11 (VP)\TRITDEF\06T0302.DWG EMIL STOIANOV

XREF: 2023-03-13 14:24
2023-03-13 14:24

PROFIL: GC 3600-3900
LÄNGDSKALA 1:500
HÖJDSKALA 1:50

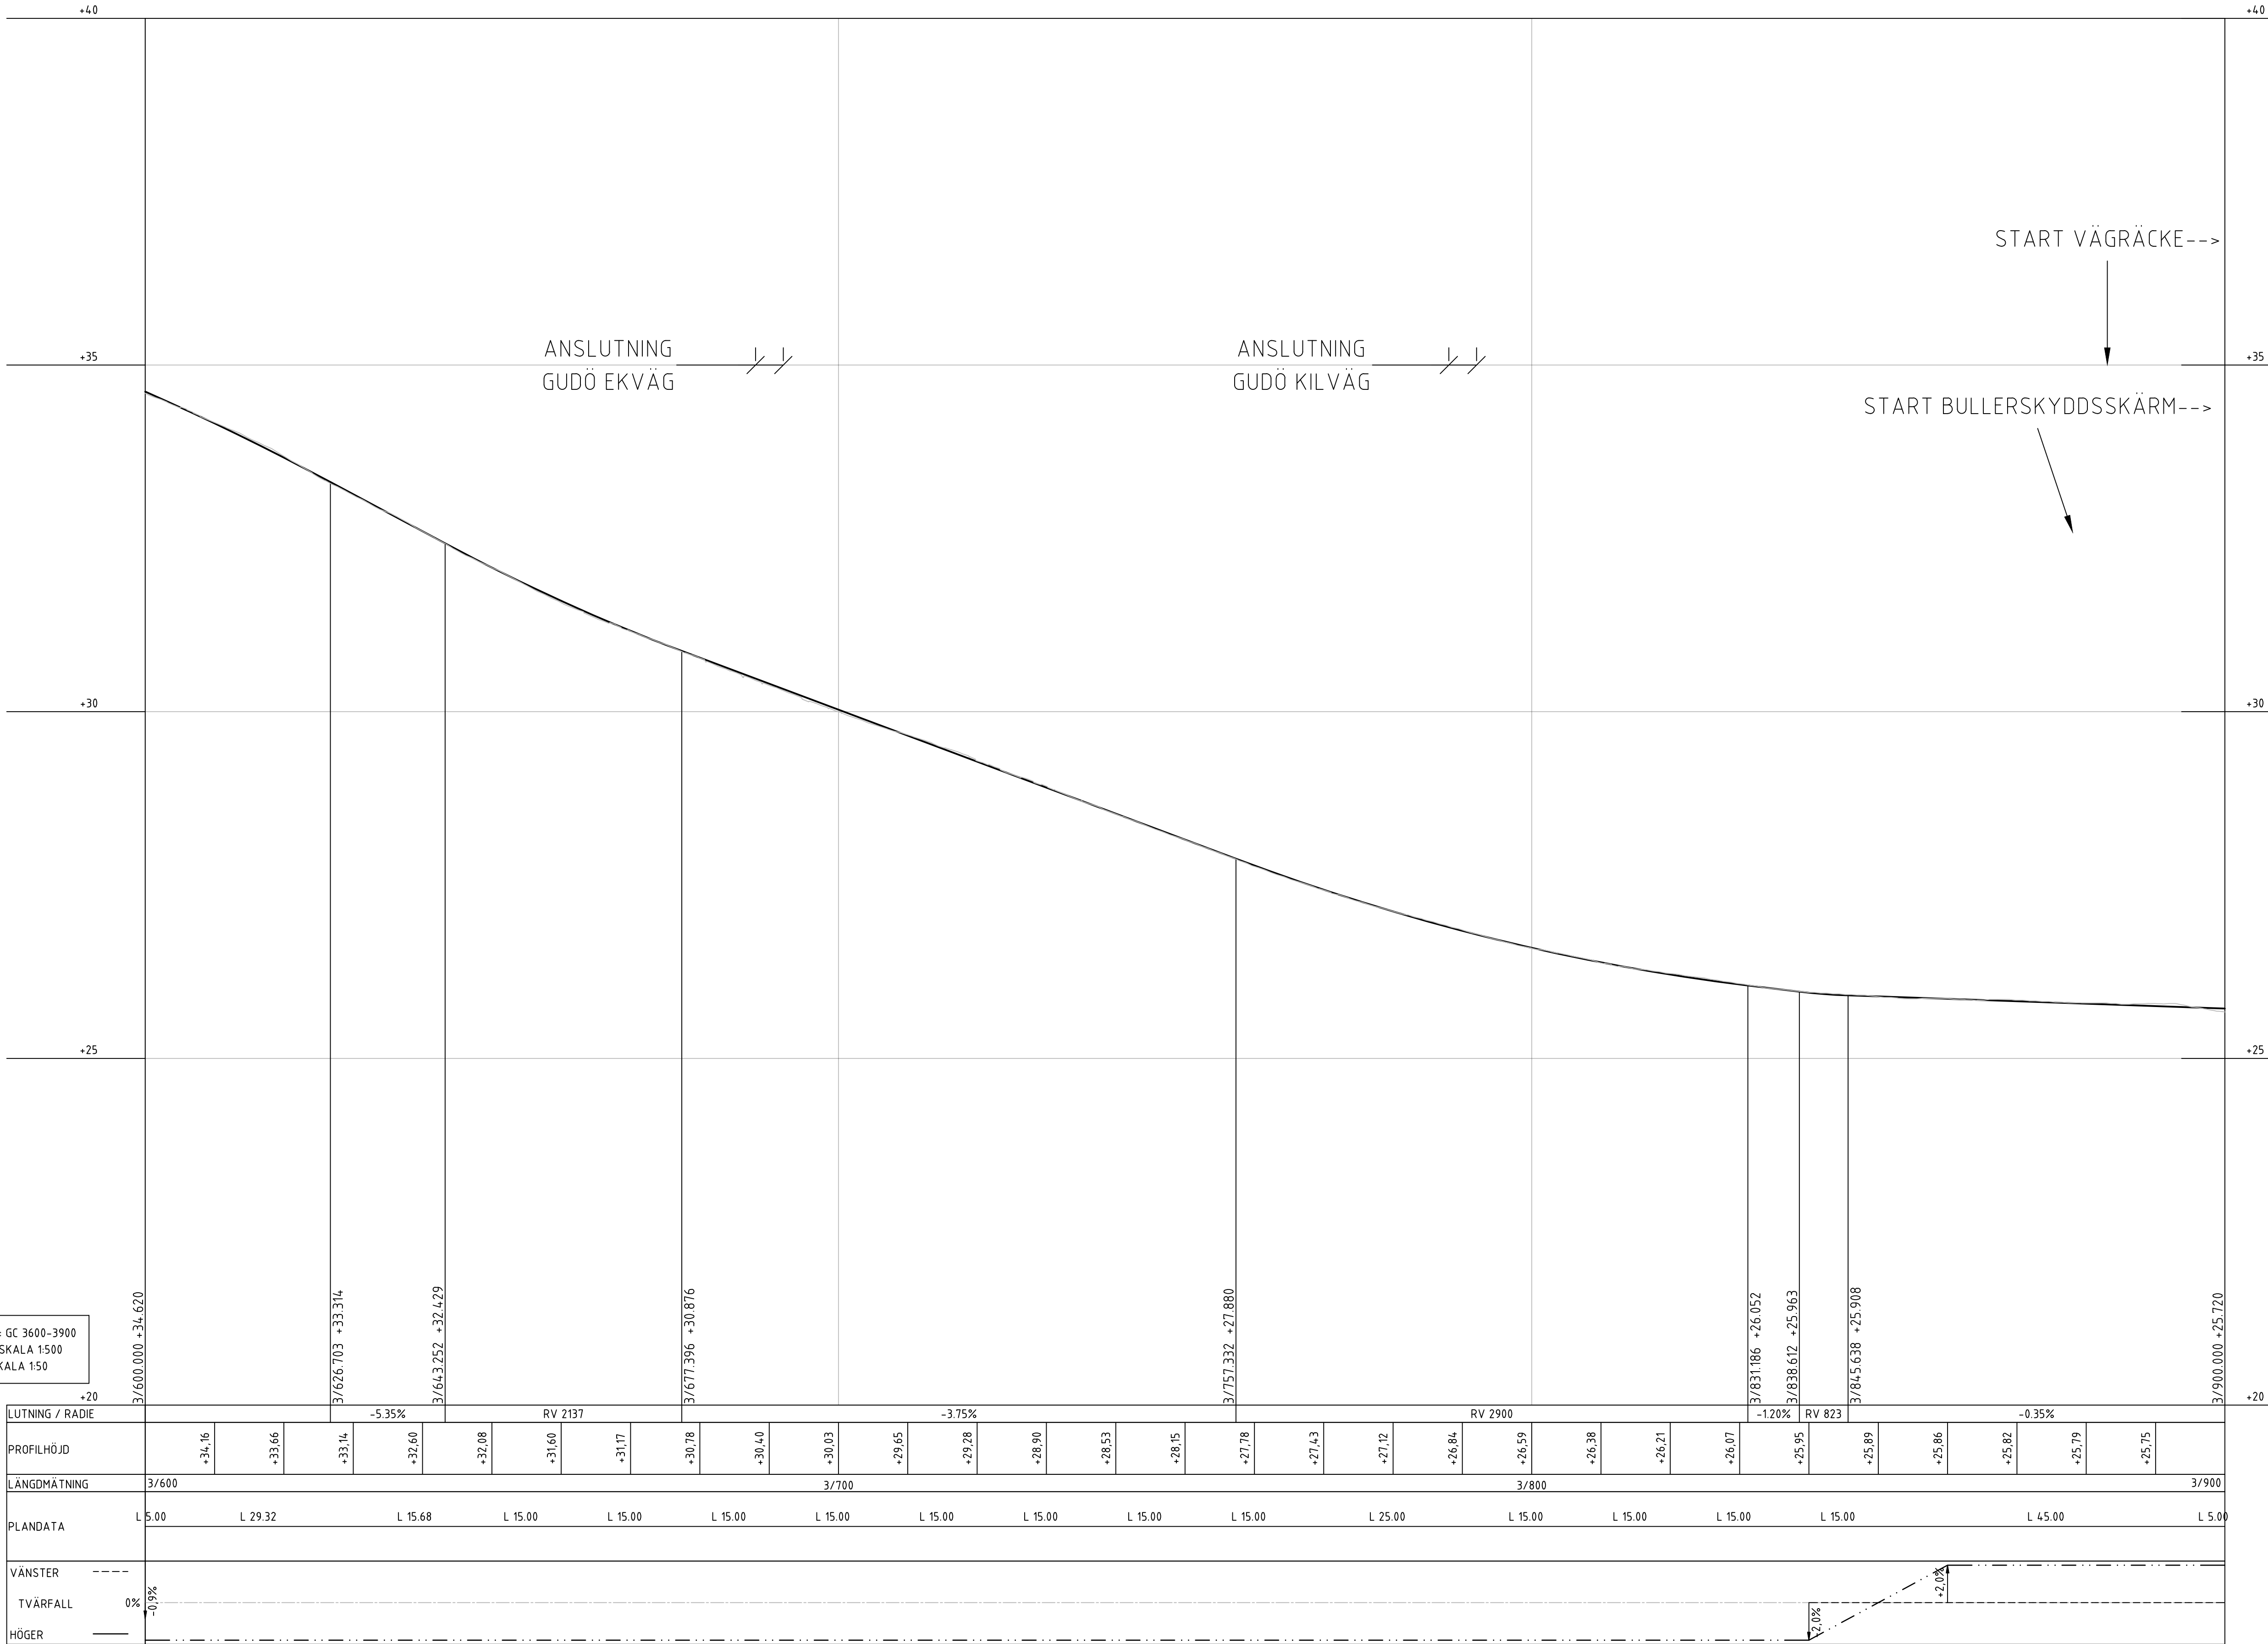

Koordinatsystem: SWEREF 99 18 00
Höjdsystem: RH2000

TECKENFÖRKLARING

BEFINTLIG MARK

NY VÄG


ANMÄRKNINGAR

Längdmätningen i profilritningen refererar till GC längdmätning som använts under projektering.

TYP AV PLAN		VÄGPLAN	
GRANSKNINGSSTATUS / SYFTE			
FÖR GRANSKNING			
HANDLINGSTYP			
SAMRÅDSHANDLING			
DATUM		LEVERANS / ÄNDRINGS-PM	
2024-02-09			
OBJEKT			
VÄG 260, GUDÖBROLEDEN			
GC-VÄG & KOLLEKTIVTRAFIKÄTG			
DELOMRÅDE / BANDEL			
3 VÄG 260 OCH ANSLUTANDE VÄGAR			
ANLÄGGNINGSGEDEL			
06 VÄG 260, GUDÖBROLEDEN			
OBJEKTNUMMER / KM		KONSTRUKTIONSNUMMER	
160400			
BESTÄLLARE		LEVERANTÖR	
TRAFIKVERKET		AFRY	
SKAPAD AV		UPPDRAGSSNUMMER	
EMIL STOIANOV		759342	
GODKÄND AV		AVDELNING	
HENRIK BLOSFELD		INFRA	
RITNINGSTYP			
PROFILRITNING			
TEKNIKOMRÅDE / INNEHÅLL			
T VÄGUTFORMNING OCH TRAFIK			
BESKRIVNING			
PROFILER			
KM 3/600-3/900			
SKALA		FÖRVALTNINGSNUMMER	
1:500		A1	
RITNINGSNUMMER		BLAD	
3 06 T 03 03		NÄSTA BLAD	
		BET	

PLO: 20240209 15:16 X:\1-PRUJE\0204 - VENUSÖSTRÅKET GC-VÄG OCH KOLLEKTIVTRAFIK\TGÄRDER VÄG 260 93039002.CAD1 (VP)\TRITDEF\06T0303.DWG EMIL STOIANOV

_____ BEFINTLIG MARK
_____ NY VÄG

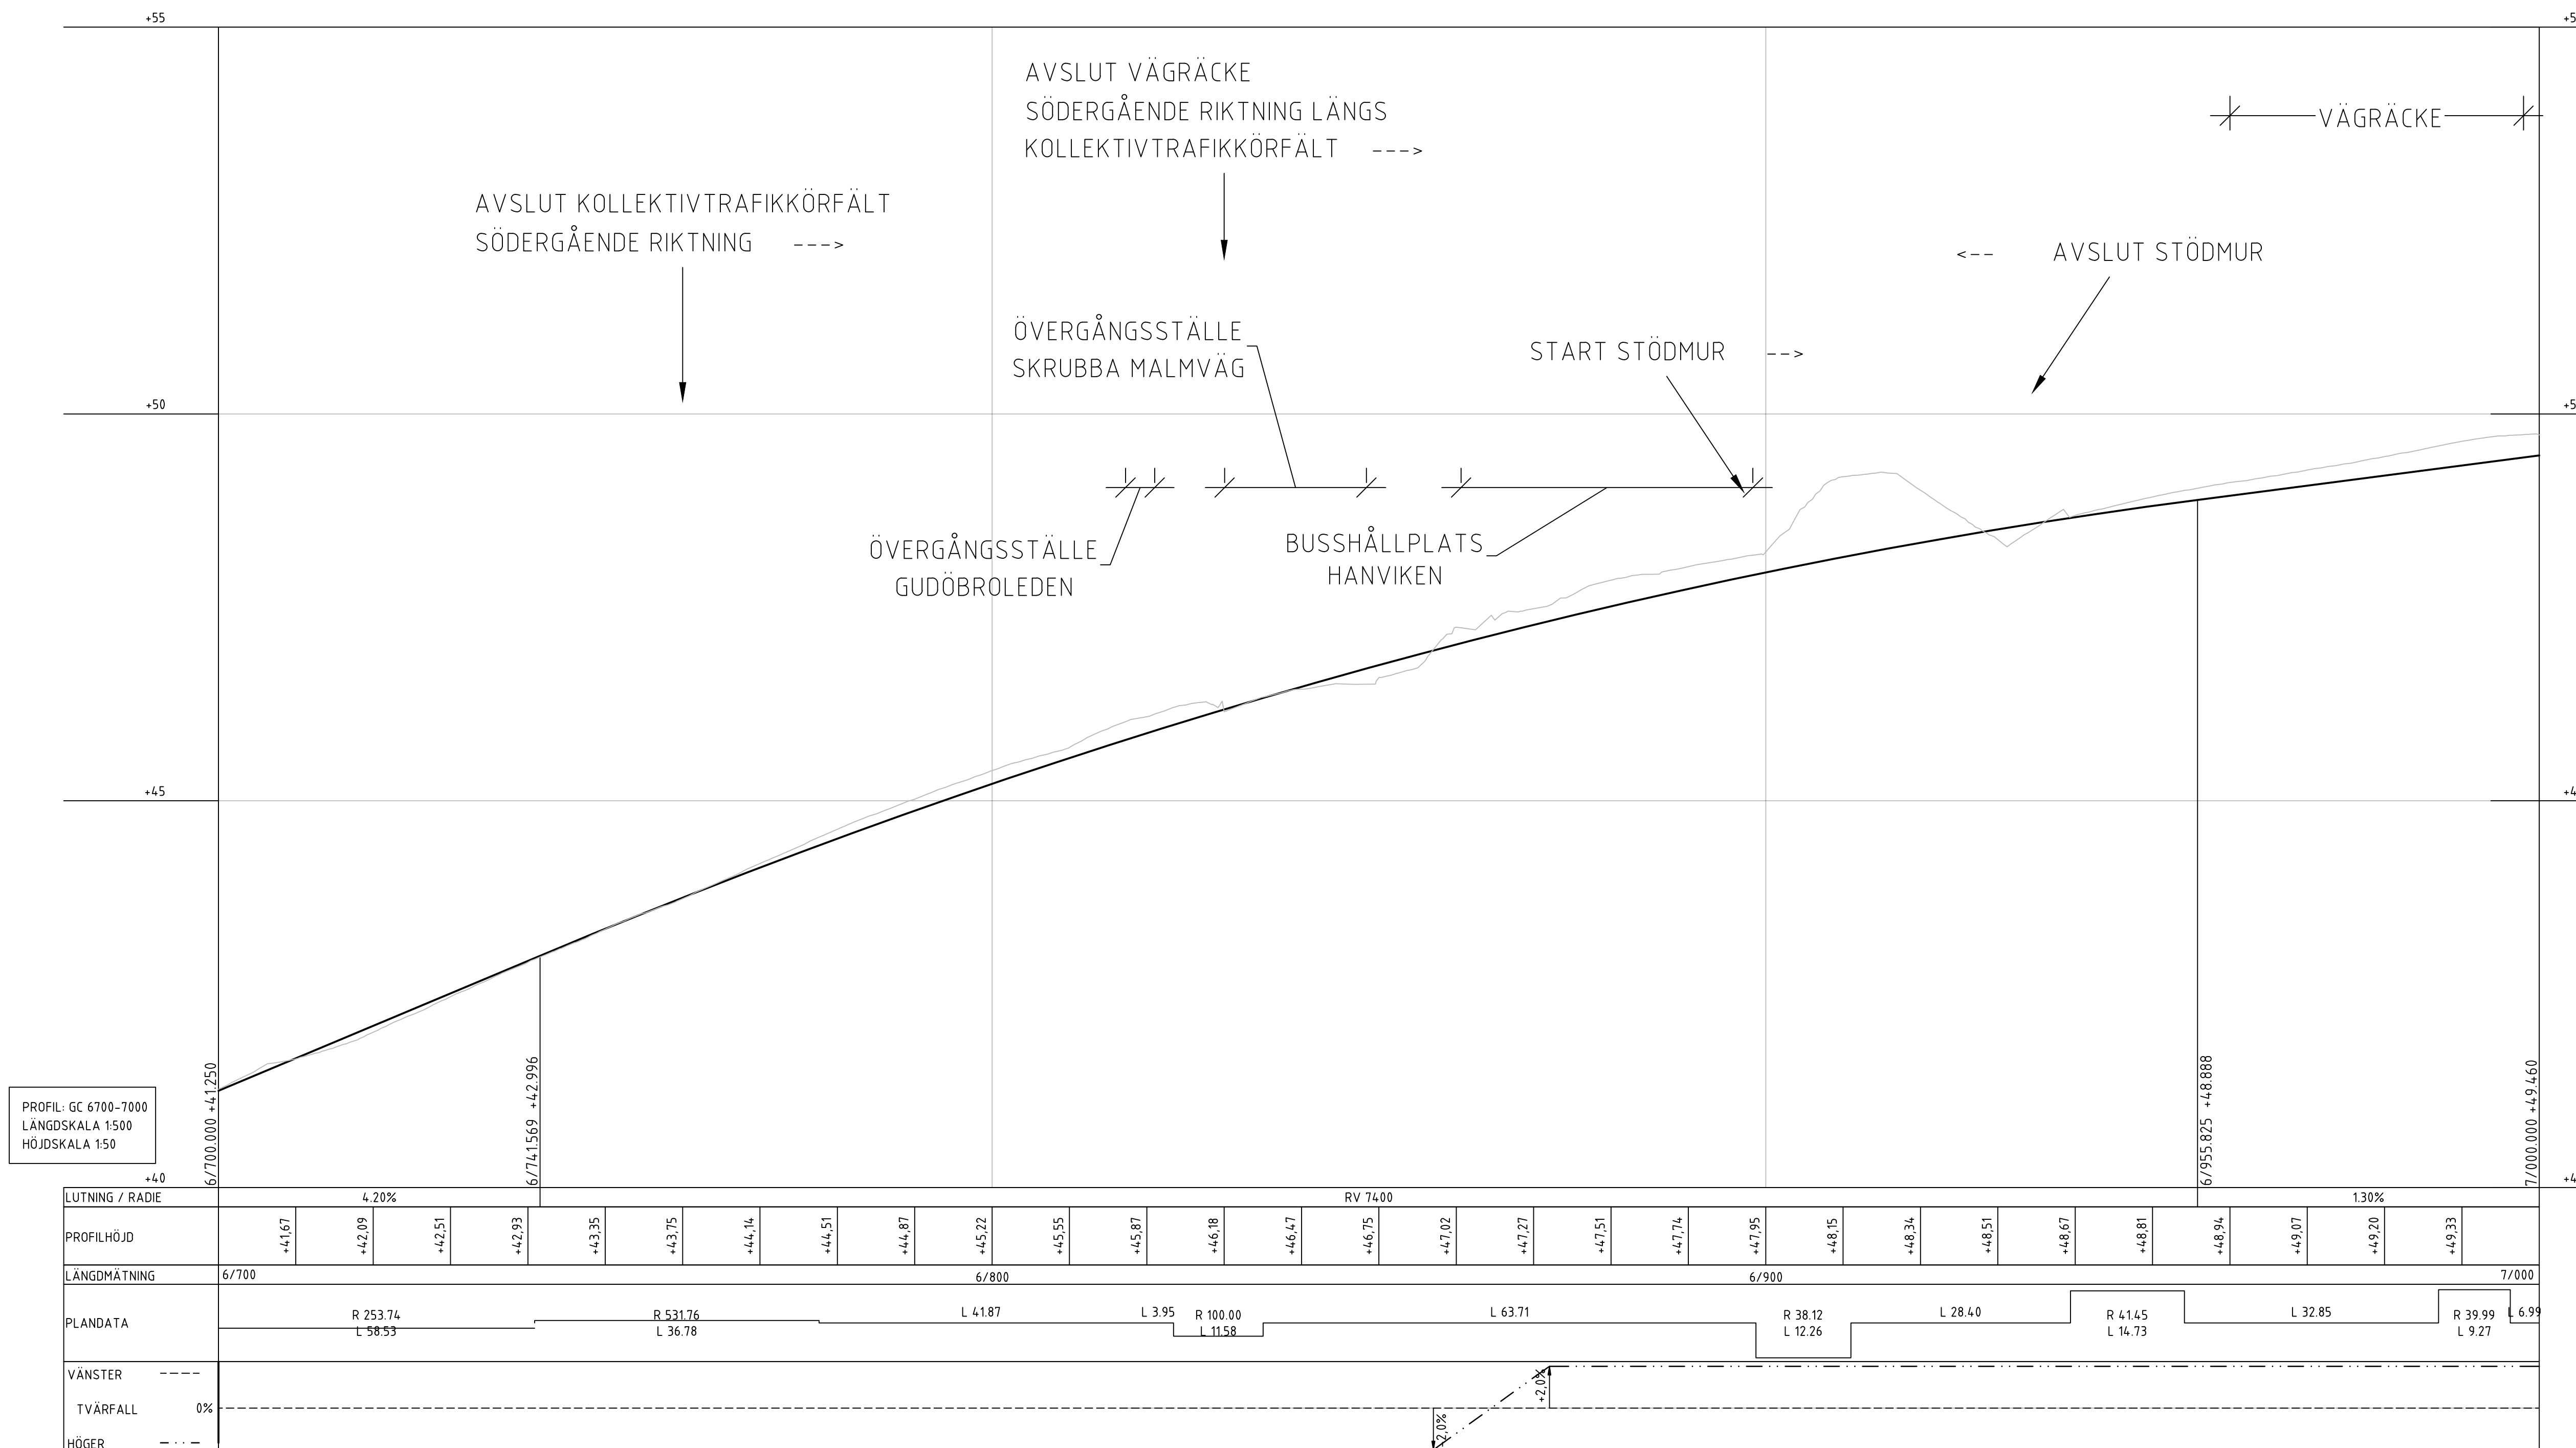

ANMÄRKNINGAR

Längdmätningen i profilritningen refererar till GC längdmätning som använts under projektering.

TYP AV PLAN	VÄGPLAN
GRANSKNINGSSTATUS / SYFTE	FÖR GRANSKNING
HANDLINGSTYP	SAMRÅDSHANDLING

DATUM 2024-02-09	LEVERANS / ÄNDRINGS-PM
---------------------	------------------------

OBJEKT
VÄG 260, GUDÖBROLEDEN
GC-VÄG & KOLLEKTIVTRAFIKÅTG

DELOMRÅDE / BANDEL
3 VÄG 260 OCH ANSLUTANDE VÄGAR

ANLÄGGNINGDEL
06 VÄG 260, GUDÖBROLEDEN

OBJEKTNUMMER / KM 160400	KONSTRUKTIONSNUMMER
-----------------------------	---------------------

BESTÄLLARE


TRAFIKVERKET

SKAPAD AV
EMIL STOJANOV

GODKÄND AV

RITNINGSTYP

PROFILRITNING

T VÄGUTFORMNING OCH TRAFIK

BESKRIVNING PROFILER

KM 6/700-7/000

SKALA
1:500

RITNINGSNUMMER	3 06 T 03 10
----------------	--------------

3 00 1 03 10

T	FÖRVALTNINGSNUMMER
---	--------------------


	BLAD
--	------

--	--

2023-03-13 14:24
2023-03-13 15:21

XREF: MODEL\13642071
MODEL\13642071

PROFIL: GC 7300-7600
LÅNGDSKALA 1:500
HÖJDSKALA 1:50

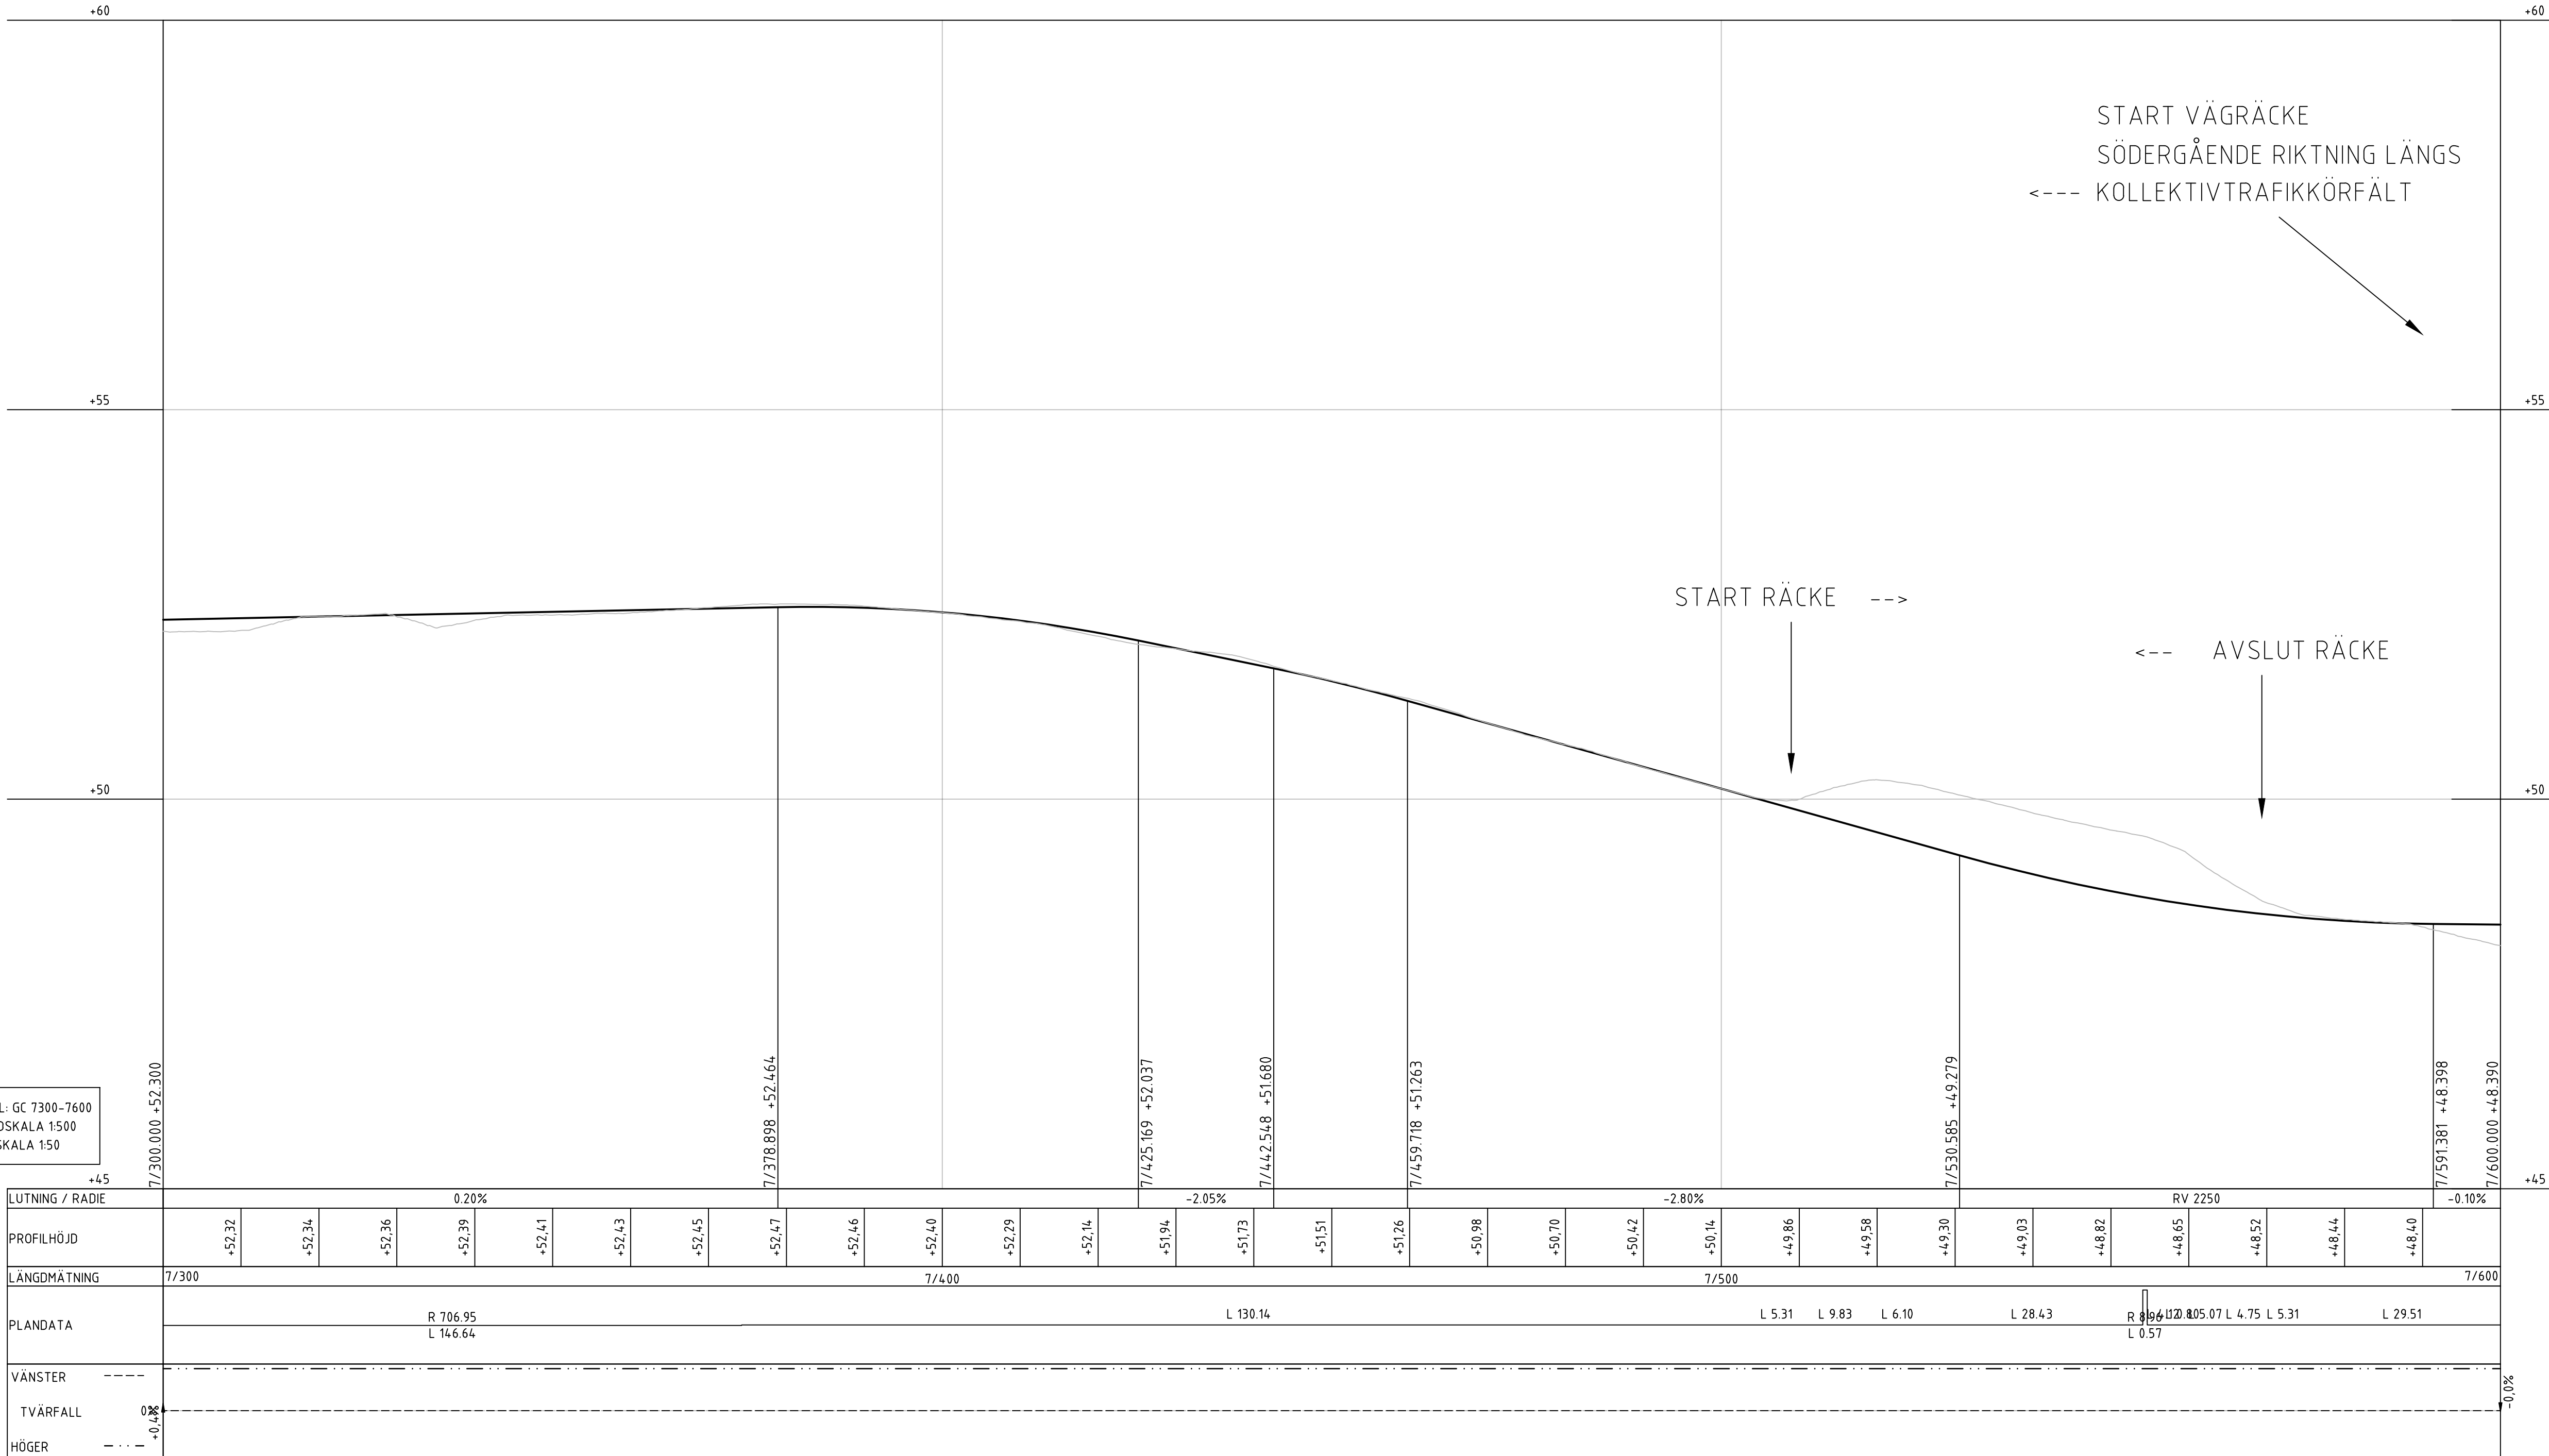

Koordinatsystem: SWEREF 99 18 00
Höjdsystem: RH2000

TECKENFÖRKLARING

BEFINTLIG MARK
NY VÄG

ANMÄRKNINGAR

Längdmätningen i profilritningen refererar till GC längdmätning som använts under projektering.


TYP AV PLAN		VÄGPLAN	
GRANSKNINGSSTATUS / SYFTE		FÖR GRANSKNING	
HANDLINGSTYP		SAMRÅDSHANDLING	
DATUM	2024-02-09	LEVERANS / ÄNDRINGS-PM	
OBJEKT		VÄG 260, GUDÖBROLEDEN GC-VÄG & KOLLEKTIVTRAFIKÄTG	
DELOMRÅDE / BANDEL		3 VÄG 260 OCH ANSLUTANDE VÄGAR	
ANLÄGGNINGSGEDEL		06 VÄG 260, GUDÖBROLEDEN	
OBJEKTNUMMER / KM	160400	KONSTRUKTIONSNUMMER	
BESTÄLLARE		LEVERANTÖR	AFRY
SKAPAD AV	EMIL STOIANOV	UPPDRAGSSNUMMER	759342
GODKÄND AV	HENRIK BLOSFELD	AVDELNING	INFRA
RITNINGSTYP		PROFILRITNING	
TEKNIKOMRÅDE / INNEHÅLL		T VÄGUTFORMNING OCH TRAFIK	
BESKRIVNING		PROFILER	
KM 7/300-7/600			
SKALA	1:500	FORMAT	A1
RITNINGSNUMMER	3 06 T 03 12	FÖRVALTNINGSNUMMER	
BLAD		NÄSTA BLAD	
BET			

PLO: 20240209 15:23 X11-PRUJEI/02804 - VENUELSÖSTRÅKET GC-VÄG OCH KOLLEKTIVTRAFIKÄTGÅRDER VÄG 260 93038002 CAD11 (VP)TRITIDEF03010312.DWG EMIL STOIANOV

2023-03-15 10:59
2023-03-07 09:21

XREF: MODEL\13642071
MODEL\13642071

FILE: 20240209_1526_X11-PUUSEI\0204 - VENUSÖSTRÅKET GC-VÄG OCH KOLLEKTIVTRAFIKATGÅRDEN VÄG 260 9303802.CAD11 (VP)TRITIDEF036T013.DWG EMIL STOIANOV

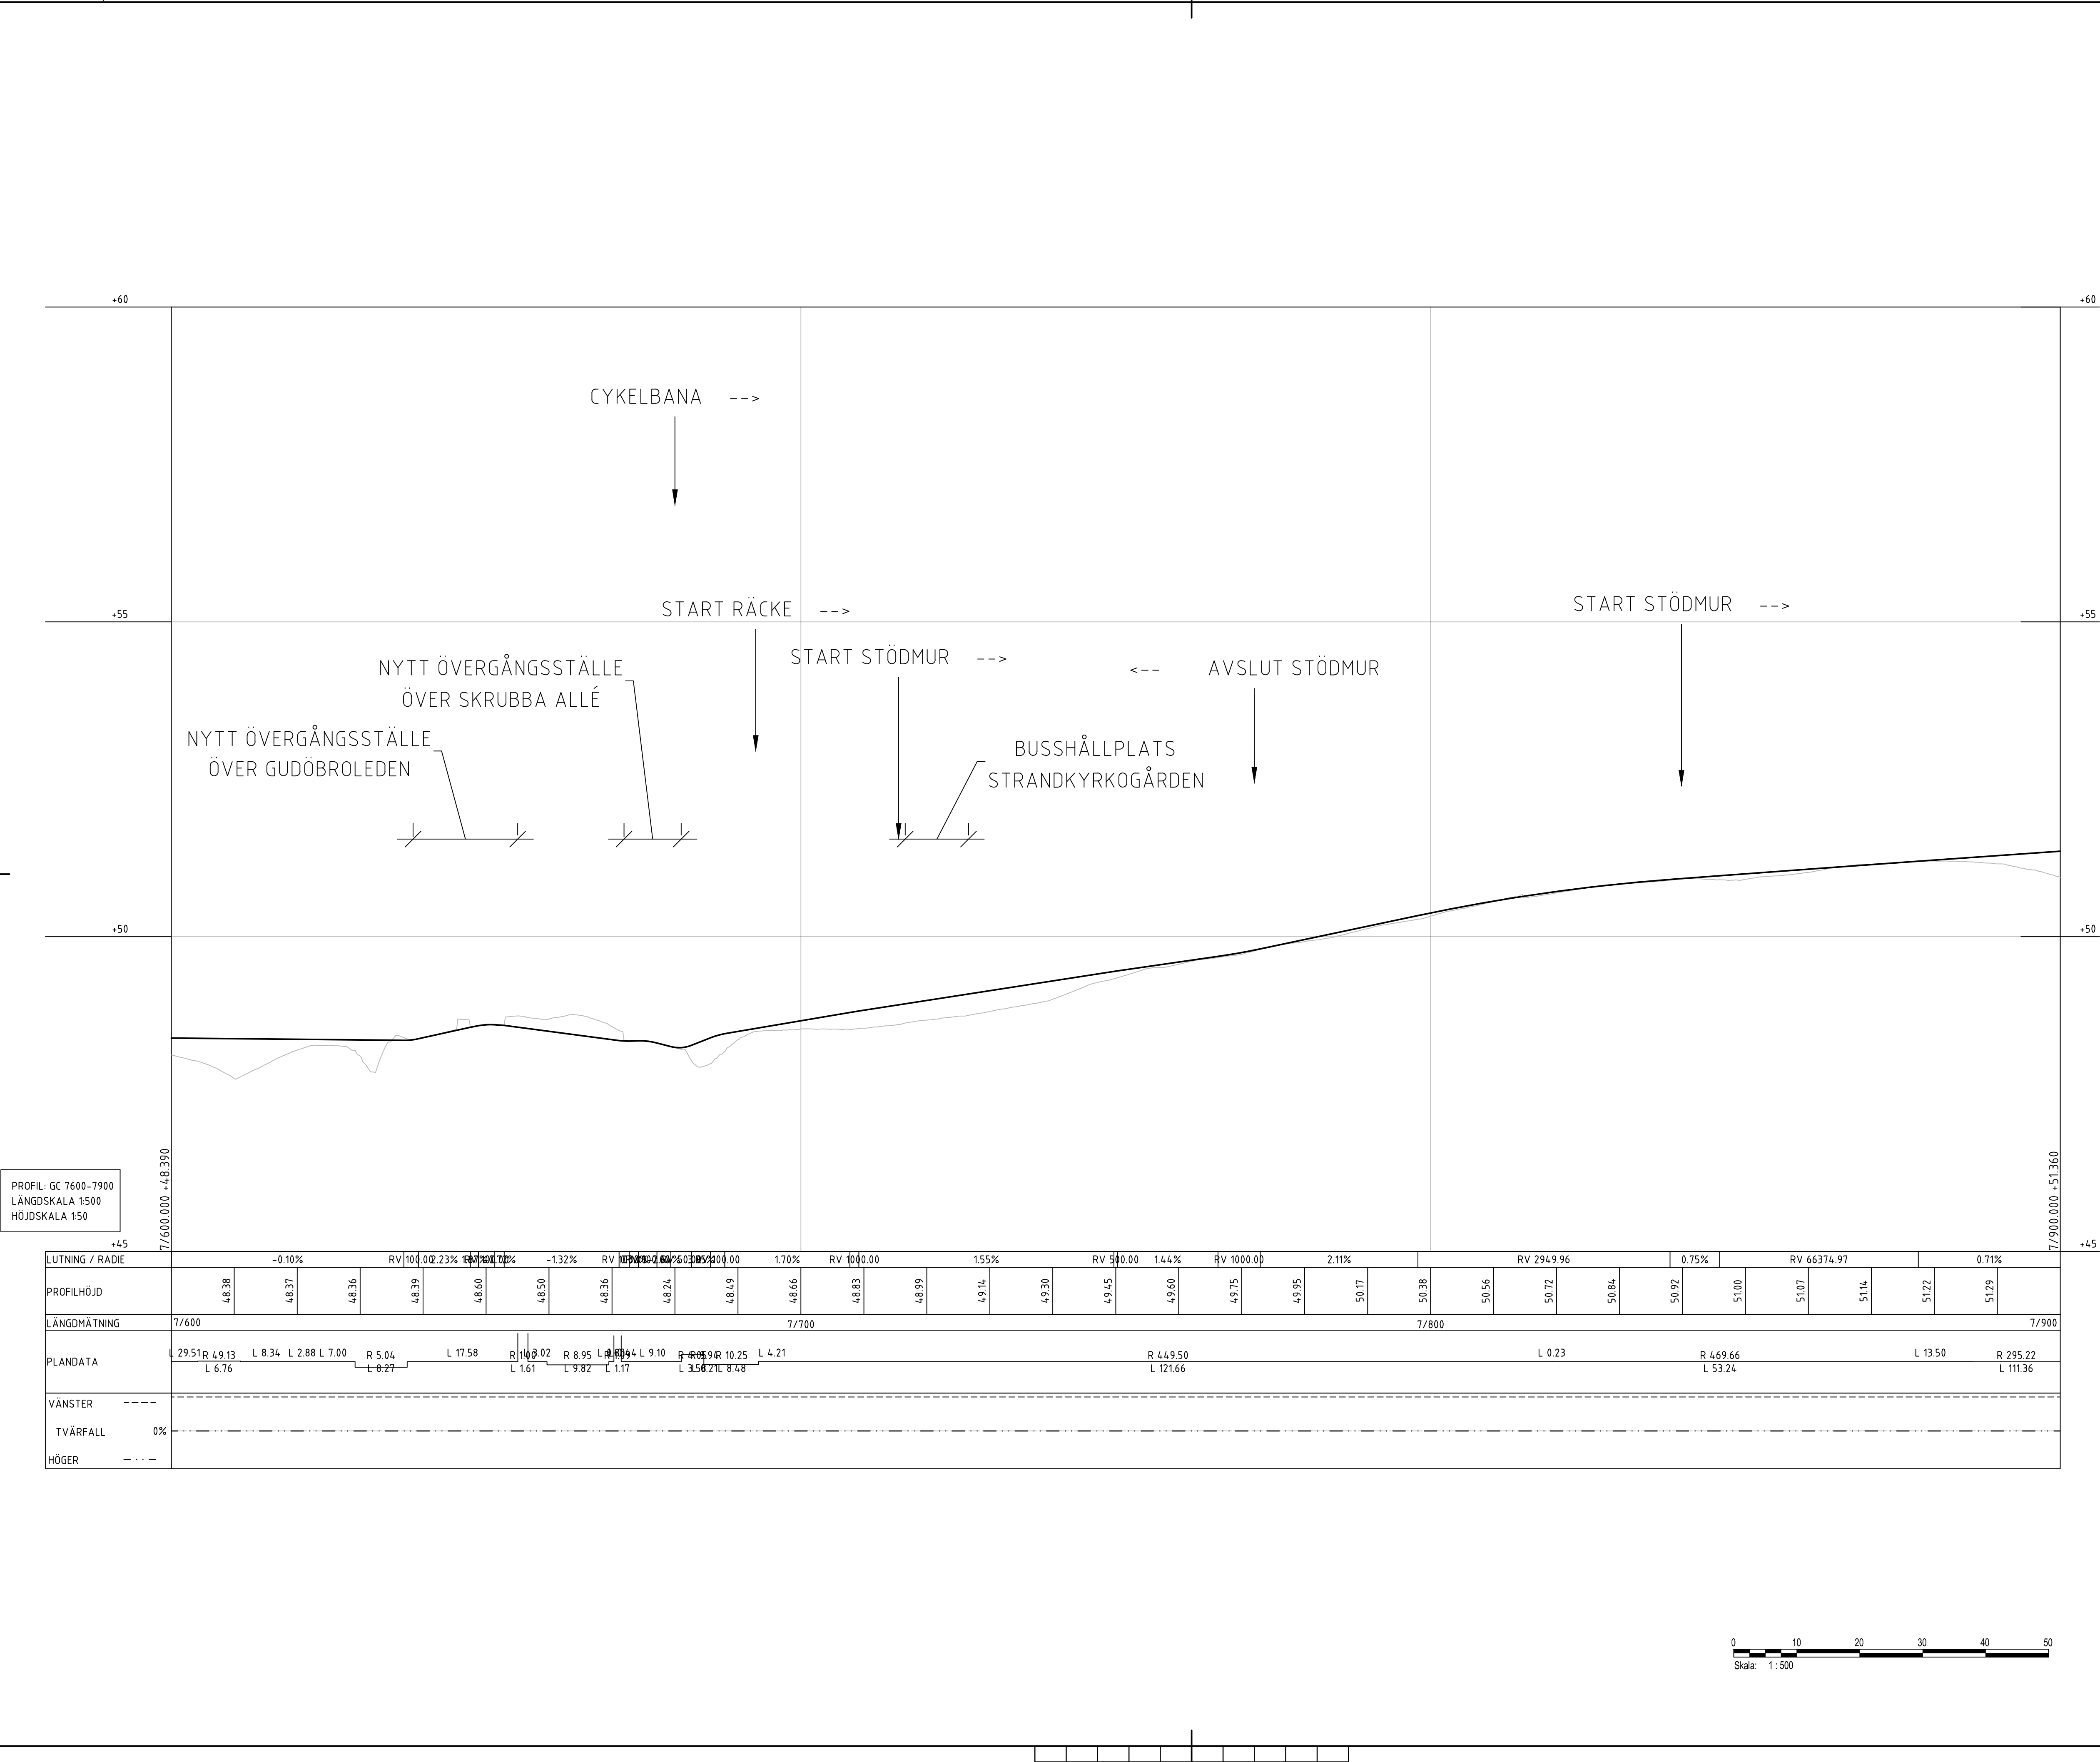

Koordinatsystem: SWEREF 99 18 00
Höjdsystem: RH2000

TECKENFÖRKLARING

BEFINTLIG MARK

NY VÄG

ANMÄRKNINGAR

Längdmätningen i profilritningen refererar till GC längdmätning som använts under projektering.

TYP AV PLAN

VÄGPLAN

GRANSKNINGSSTATUS / SYFTE

FÖR GRANSKNING

HANDLINGSTYP

SAMRÅDSHANDLING

DATUM

2024-02-09

LEVERANS / ÄNDRINGS-PM

OBJEKT

VÄG 260, GUDÖBROLEDEN

DELOMRÅDE / BANDEL

3 VÄG 260 OCH ANSLUTANDE VÄGAR

ANLÄGGNINGSDEL

06 VÄG 260, GUDÖBROLEDEN

OBJEKTNUMMER / KM

160400

KONSTRUKTIONNUMMER

759342

BESTÄLLARE

TRAFIKVERKET

LEVERANTÖR

AFRY

SKAPAD AV

EMIL STOIANOV

UPPDRAGSGENOMFÖRARE

759342

GODKÄND AV

HENRIK BLOSFELD

AVDELNING

INFRA

RITNINGSTYP

PROFILRITNING

TEKNIKOMRÅDE / INNEHÅLL

T VÄGUTFORMNING OCH TRAFIK

BESKRIVNING

PROFILER

SKALA

1:500

FORMAT

A1

FÖRVALTNINGSNUMMER

3 06 T 03 13

BLAD

NÄSTA BLAD

BET

NY VÄG



Längdmätningen i profilritningen refererar till GC längdmätning som använts under projektering.

VÄGPLAN

FÖR GRANSKNING

SAMRÅDSHANDLING

LEVERANS / ÄNDRINGS-PM


VÄG 260, GUDÖBROLEDEN
GC-VÄG & KOLLEKTIVTRAFIKÅTG

3 VÄG 260 OCH ANSLUTANDE VÄGAR

06 VAG 260, GUDOBROLEDEN

160400	
--------	--

LEVERANTÖR

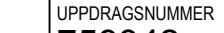

GODKÄND AV

759342

PROFIL BITNING

1 VAGUTFORMNING OCH TRAFIK

PROFILER

KM 7/900-8/200

SKALA

1.500

1.500

FÖRVALTNINGSNUMMER

1000

114 • JGIM


GLAD

P.O.:	2024-02-09	15:26	X11-PRJSE7829334 - VENDE SÖSTRÄKET GCVÅG OCH KOLLEKTIVTRAFIKÅTGÄRDER VÅG 260 330338302 CAD11 VPIPIRTIDEF308I0314 DWG	EMIL STOJANOV
-------	------------	-------	--	---------------

2023-03-13 14:24
2023-03-13 15:21

XREF: MODEL\T360201
MODEL\T360201

PROFIL: GC 8200-8500
LÄNGDSKALA 1:500
HÖJDSKALA 1:50

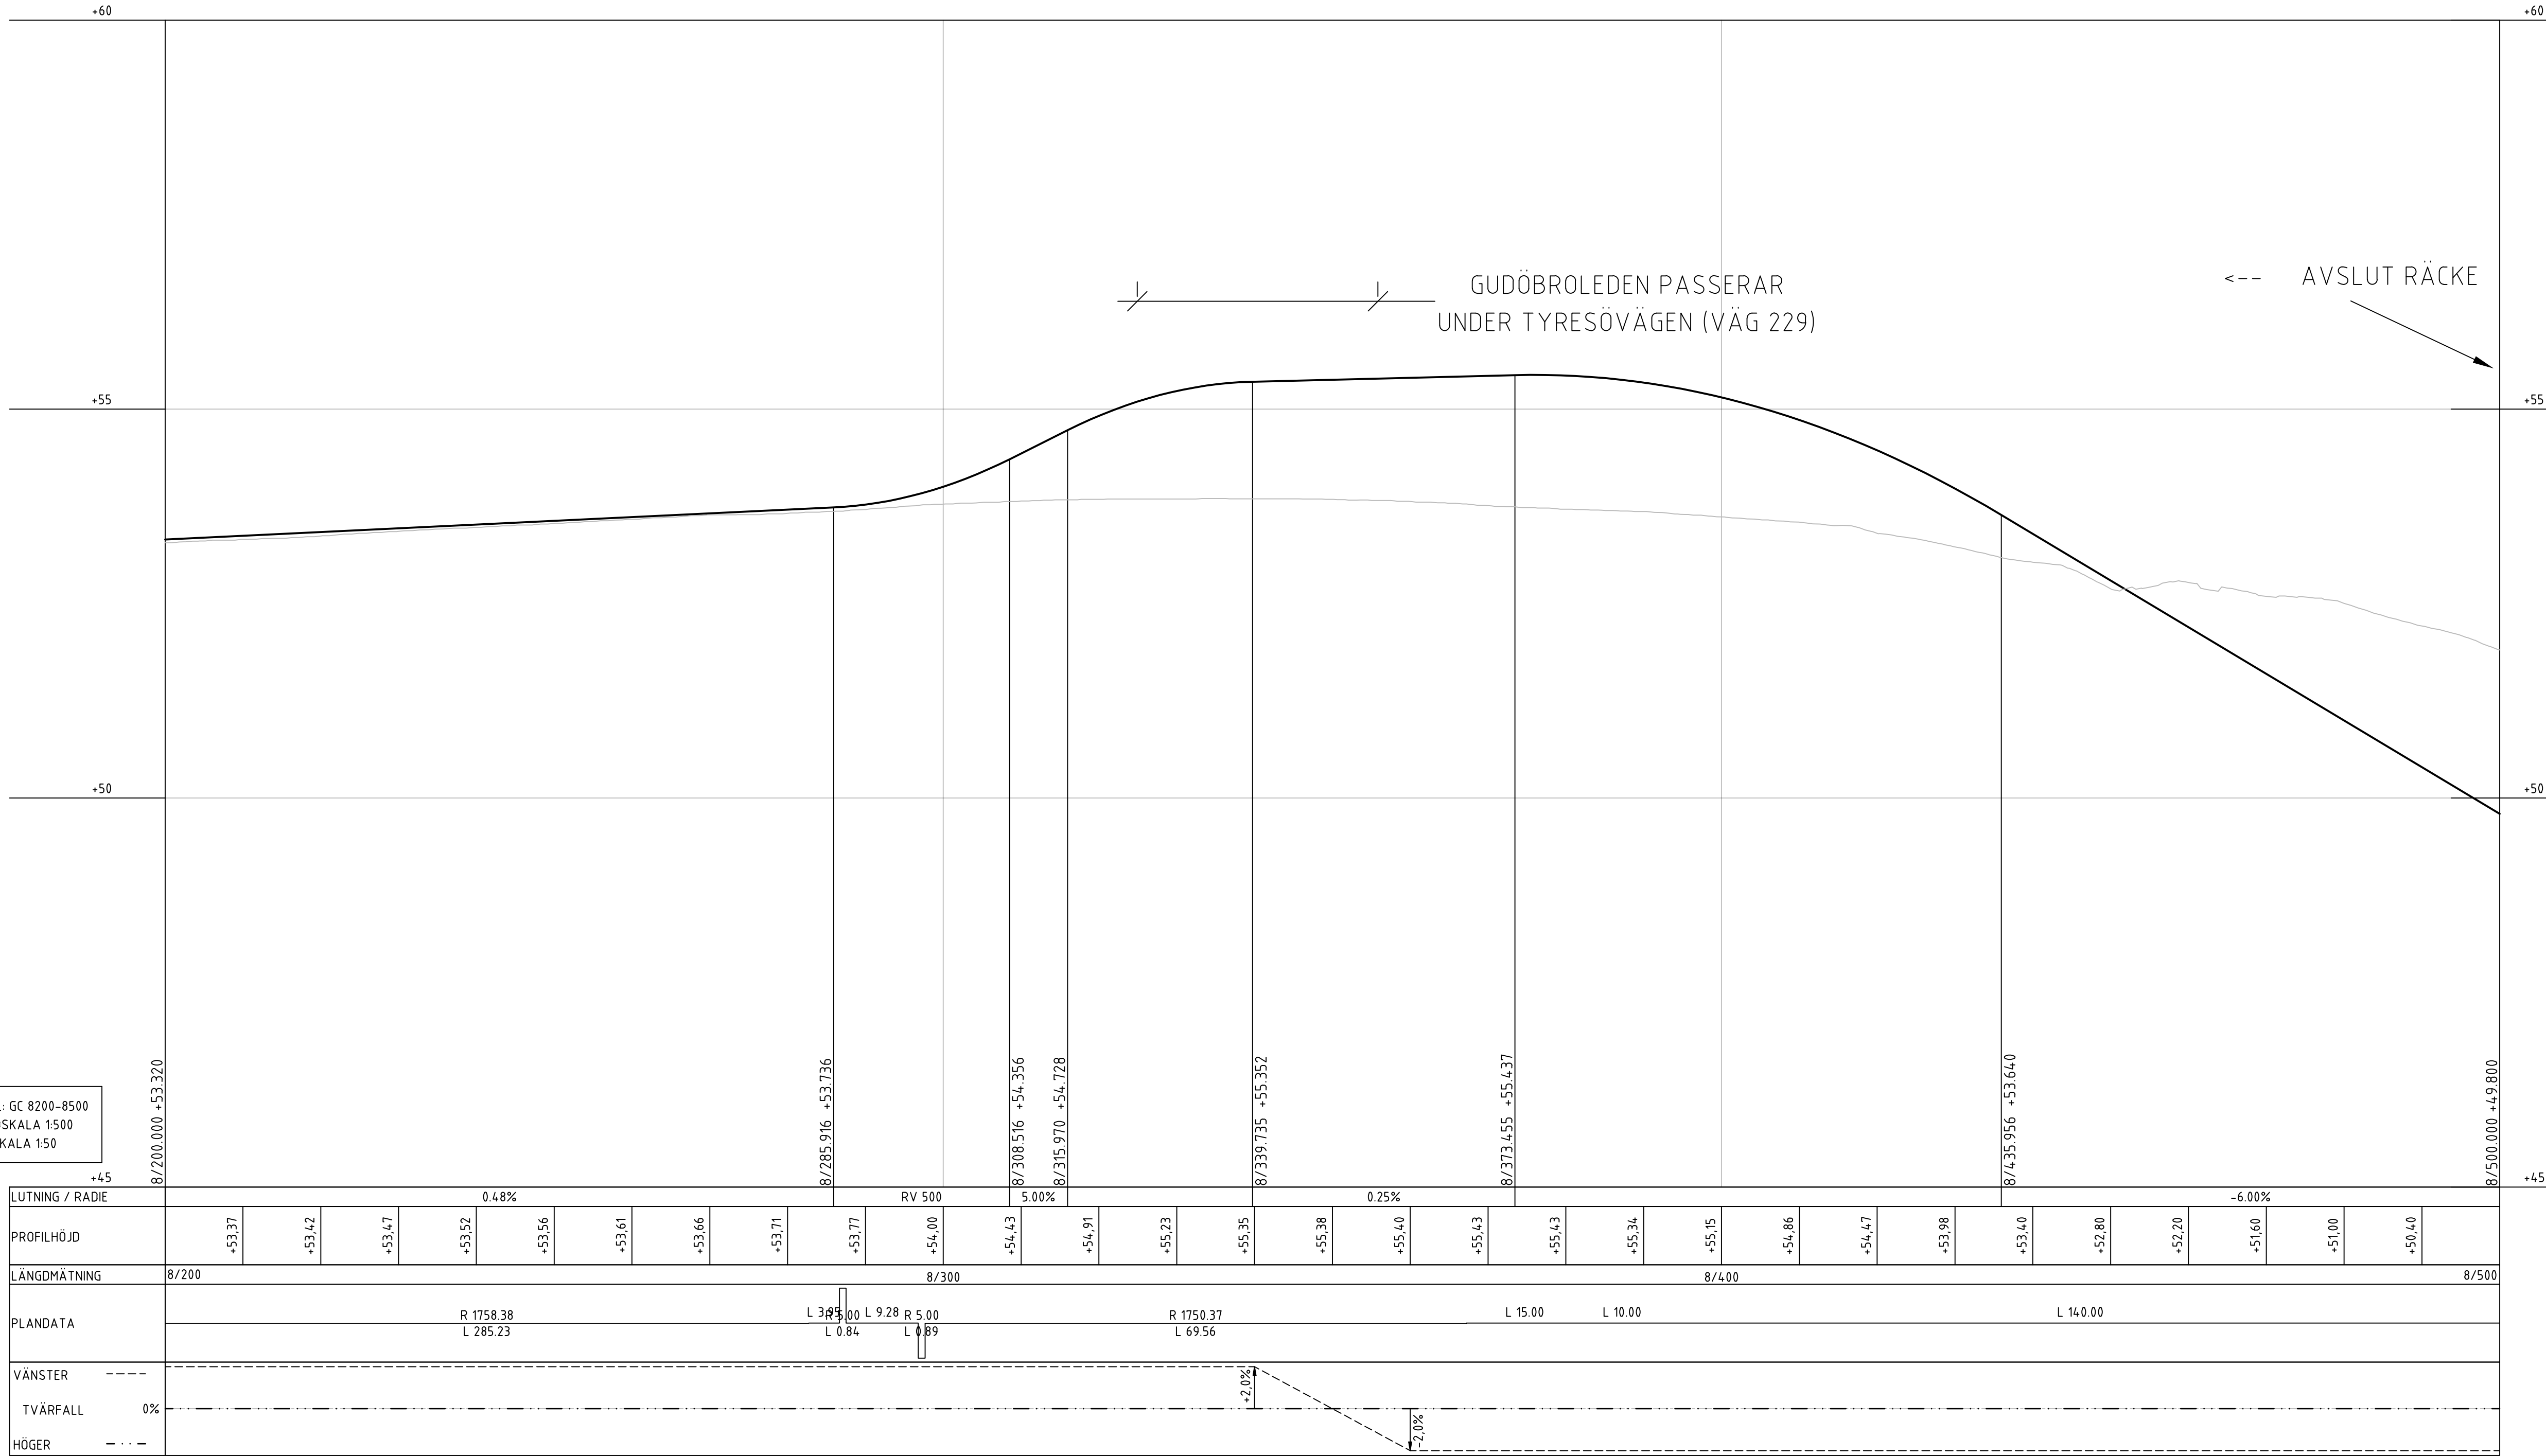

Koordinatsystem: SWEREF 99 18 00
Höjdsystem: RH2000

TECKENFÖRKLARING

BEFINTLIG MARK
NY VÄG

ANMÄRKNINGAR

Längdmätningen i profilritningen refererar till GC längdmätning som använts under projektering.

TYP AV PLAN		VÄGPLAN	
GRANSKNINGSSTATUS / SYFTE		FÖR GRANSKNING	
HANDLINGSTYP		SAMRÅDSHANDLING	
DATUM	2024-02-09	LEVERANS / ÄNDRINGS-PM	
OBJEKT	VÄG 260, GUDÖBROLEDEN		
DELOMRÅDE / BANDEL	3 VÄG 260 OCH ANSLUTANDE VÄGAR		
ANLÄGGNINGSDEL	06 VÄG 260, GUDÖBROLEDEN		
OBJEKTNUMMER / KM	160400	KONSTRUKTIONSNUMMER	
BESTÄLLARE		LEVERANTÖR	
TRAFIKVERKET		 AFRY by shaw	
SKAPAD AV	EMIL STOIANOV	UPPDRAGSSNUMMER	759342
GODKÄND AV	HENRIK BLOSFELD	AVDELNING	INFRA
RITNINGSTYP	PROFILRITNING		
TEKNIKOMRÅDE / INNEHÅLL	T VÄGUTFORMNING OCH TRAFIK		
BESKRIVNING	PROFILER		
KM 8/200-8/500			
SKALA	1:500	FORMAT	A1
RITNINGNUMMER	3 06 T 03 15	FÖRVALTNINGSNUMMER	
		BLAD	NÄSTA BLAD
		BET	

PLO: 20240209 15:27 X11-PRJUSE/02604 - VENUELSÖSTRÅKET GC-VÄG OCH KOLLEKTIVTRAFIKATGÅRDER VÄG 260 93038002 CAD11 (VP)TRITDEF06T0315.DWG EMIL STOIANOV