


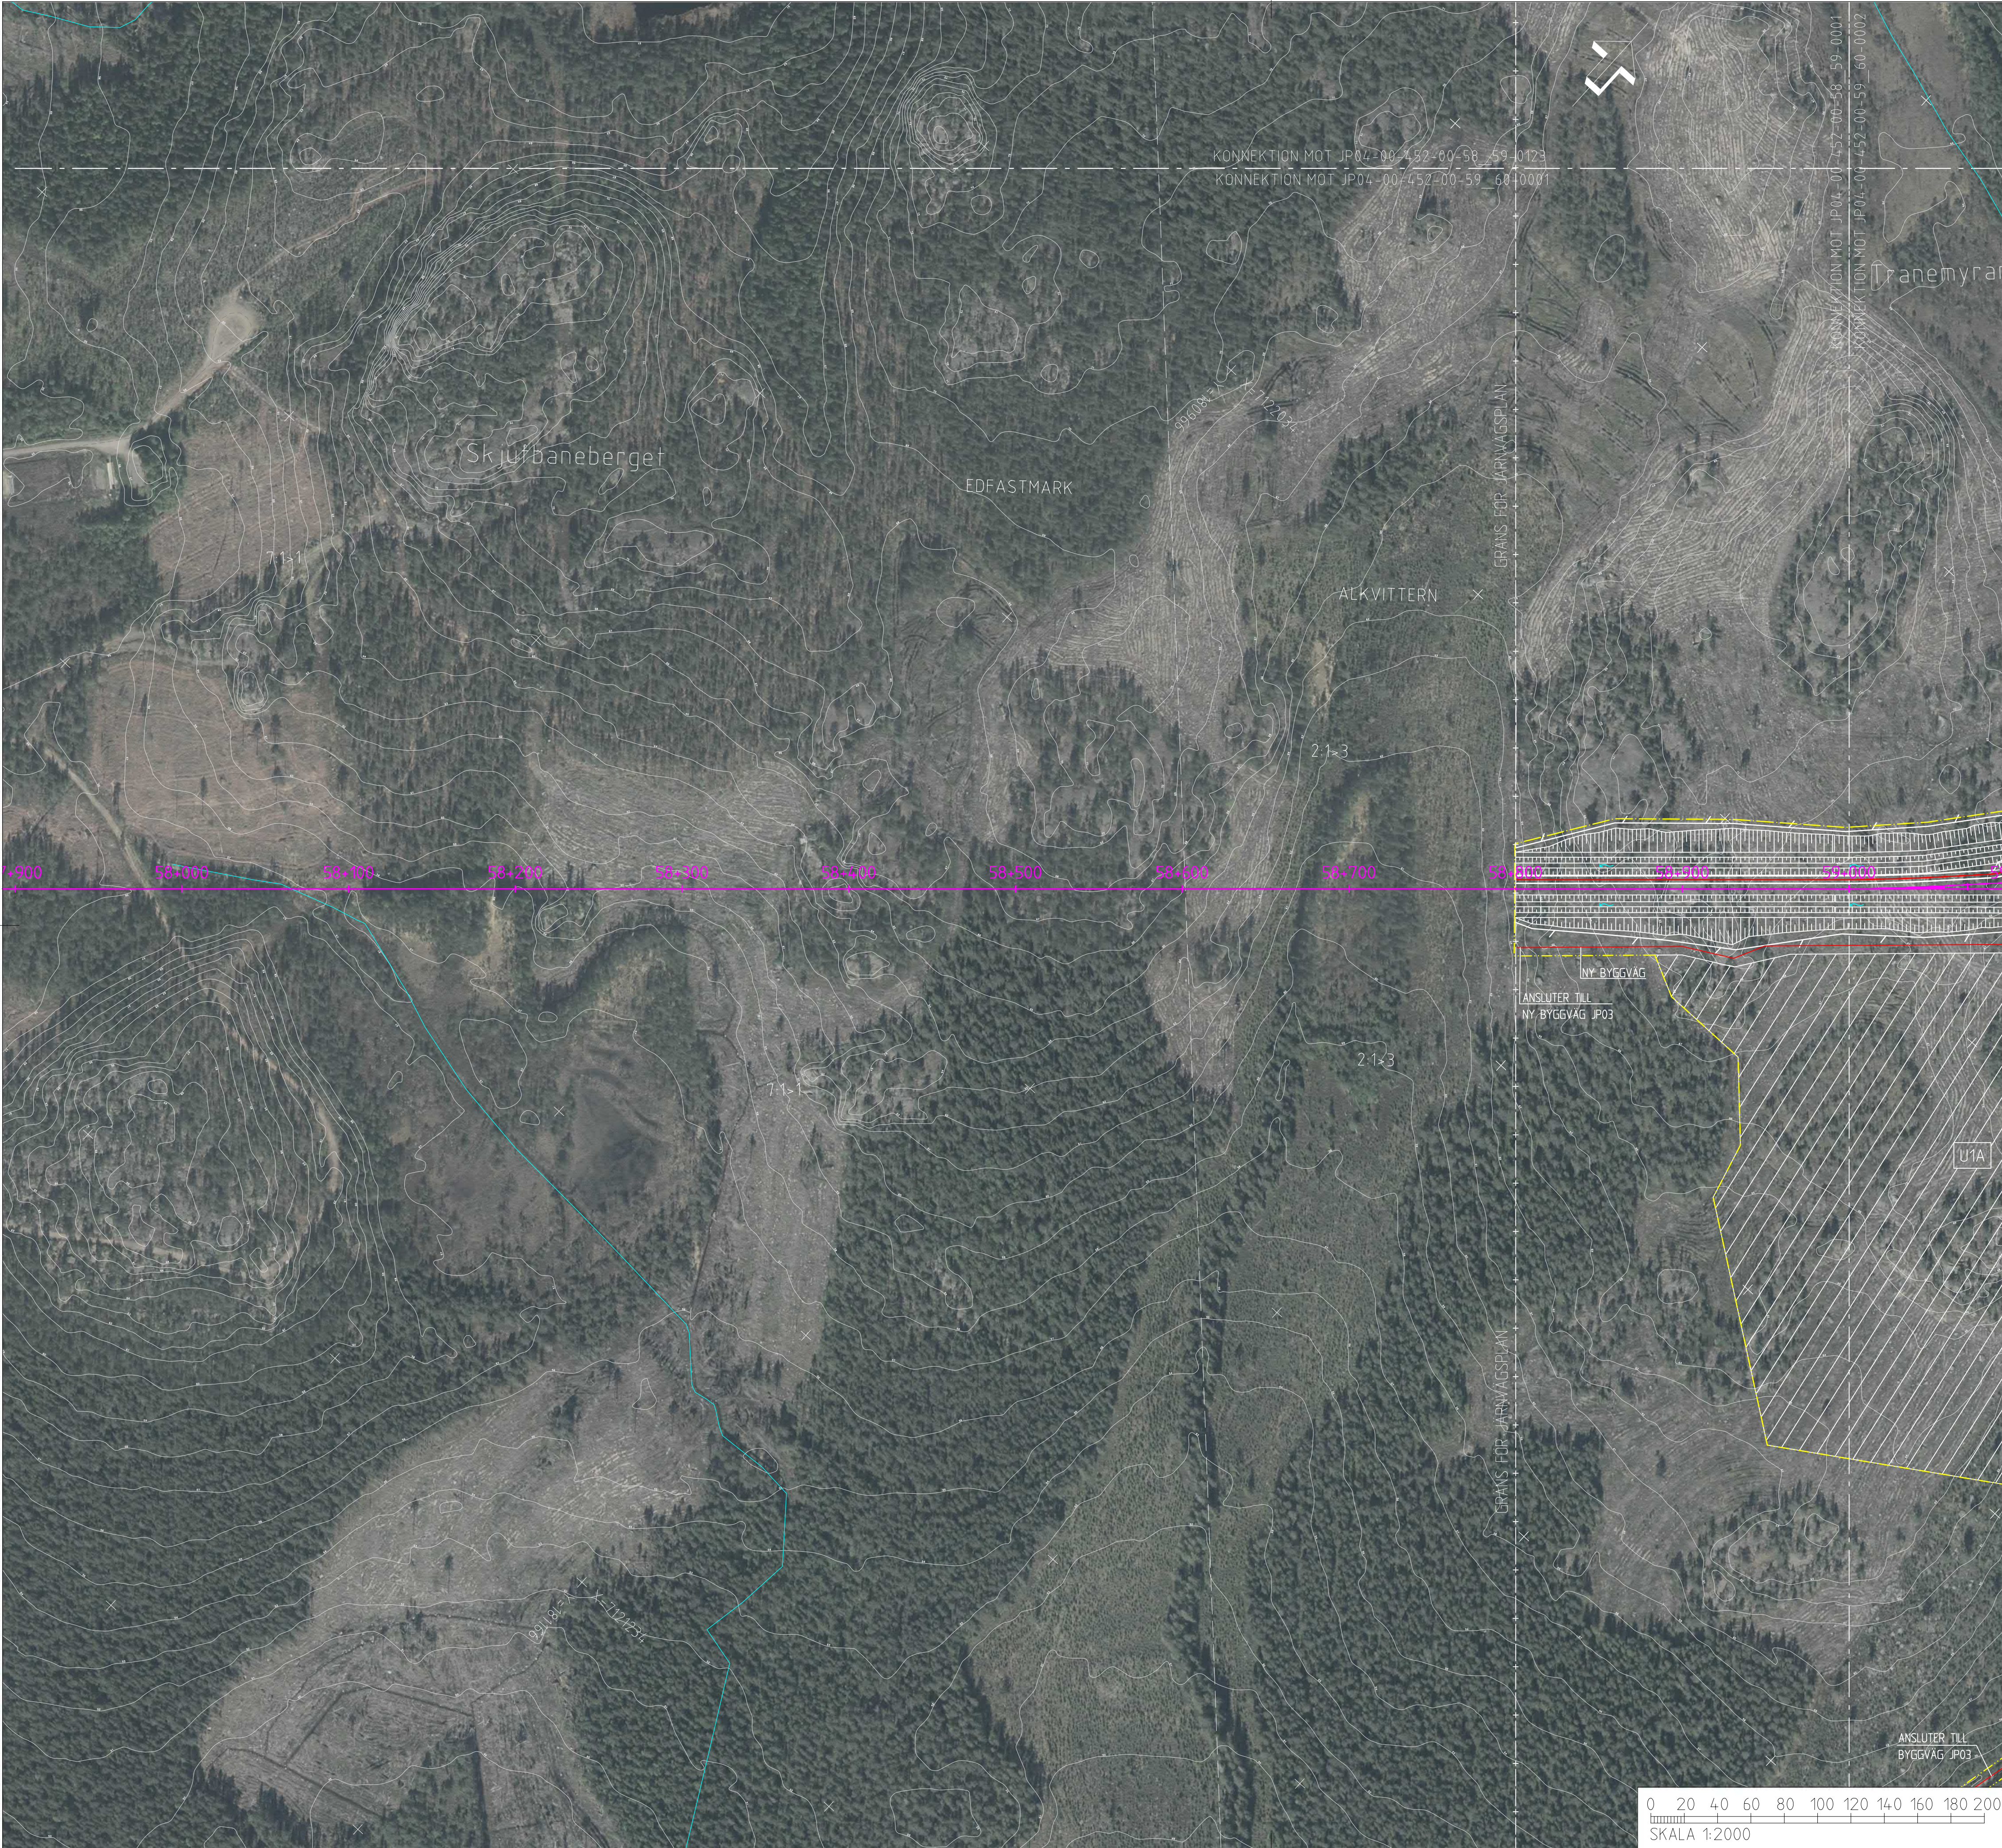

NY ANLÄGGNING

0+000

VÄXEL

0+300

SLÄNTMARKERING JÄRNVÄG/VÄG MED FLÖDESPILAR

BULLERSKYDDSVALL

BULLERSKYDDSSKÄRM

TRUMMA

YTÅ FÖR UPPLÄGGNINGSPLATS MED NUMRERING

YTÅ FÖR ETABLERINGSOMRÅDE MED NUMRERING

FÖRDRÖJNINGSDAMM

VILTSTÄNGSEL

VÄGRÄCKE

OMLEDNING AV SKOTERLED

MARKANSPRÅK

GRÄNS FÖR JÄRNVÄGSMARK/GRÄNS FÖR VÄGOMRÅDE

AVGRÄNSNING MELLAN OLIKA TYPER AV MARKANSPRÅK

BEFINTLIGT

TRAKTGRÄNS

FASTIGHETSGRÄNS

BEFINTLIG BÄCK/DIKE

BEFINTLIG SKOTERLED

FASTIGHETSBETECKNING

2:1

ÖVRIGT

VÄGDEL SOM FÖRESLÅS RIVAS

FÖRESLAGEN JUSTERING AV VÄG E4, PROJEKT SIKEÅ - YTTERVIK

COORDINATSYSTEM

SYSTEM I PLAN: SWEREF 99 20 15



SYSTEM I HÖJD: RH 2000

0 20 40 60 80 100 120 140 160 180 200

SKALA 1:2000


Öarna ritning är Trafikverkets egendom. Allt obehörigt
begagnas av mottagaren på egen risk.
TRAFIKVERKET

ANDR. ÄNDRINGEN AVSER	SEN	ANDR. DATUM
TYP AV PLAN		
JÄRNVÄGSPLAN		
LEVERANTÖR	AVDELNING	LEVERANS/ÄNDRINGS-PM
	5371	
UPPDRAGSNUMMER	KONSTRUKTÖRSNUMMER	TEKNISKT RÅD
1024.6317		PLANSAMORDNING
		GRANSKNINGSSTATUS / SYFTE
		FÖR GRANSKNING
		HANDLINGS-PM
		GRANSKNINGSHANDLING
		ANLÄGGNINGSTYP
SKAPAD AV	KILOMETER-METER	BLAD
E. KARLSSON	58+800 - 59+0	0001
GRANSKAD AV	RYTMUSNUMMER PROJEKT	NÄSTA BLAD
F. RIGNELL	JP04-00-452-0001	0002
ILLUSTRATIONSKARTA		ANDR.
GRANSKAD AV	SKALA	DATUM
A-C MALMBERG	1:2000	2020-09-10
FORMAT		RYTMUSNUMMER FÖRVALTNING
A1		
ID: _itemname		plottime
		ID: _usermane

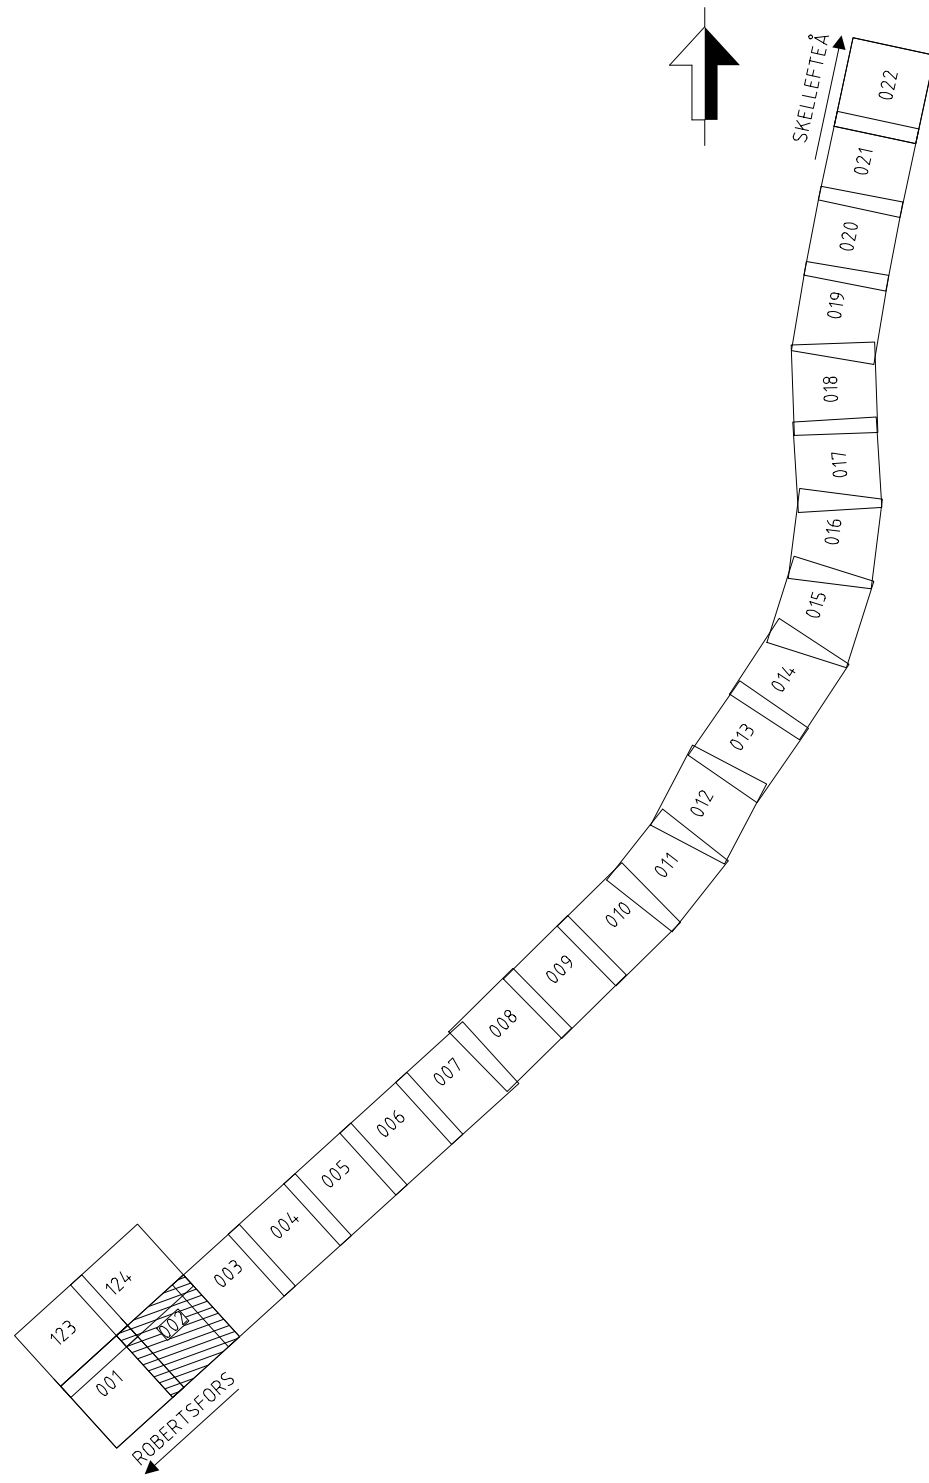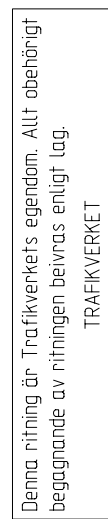

ANDR. INDRINNEN AVSER TYP AV PLAN		JÄRNVÄGSPLAN		SEN	ANDR. DATUM
LEVERANTÖR	AVDELNING 5371 UPPMÄTNINGSNUMMER 10246317	LEVERANS-/ANDRINGS-PM KONSTRUKTIONSNUMMER	TEKNIKFRÅGE PLANSAMORDNING GRANSKNINGSSTATUS / SYFTE FÖR GRANSKNING		
 TRAFIKVERKET	NORRBOTNIABANAN GRYSSJÖN - YTTREBYN JP04, ROBERTSFORS - YTTREBYN		HÄRLEDNISTYP GRANSKNINGSHANDLING ANLÄGGNINGSTYP		
SKAPAD AV E. KARLSSON	ILLUSTRATIONSKARTA		KILDETER-METER 59.0 - 60.0	BÄNDEL 14.4	
GRANSKAD AV E. RIGNELL	DATUM 2020-09-10	SKALA 1:2000	FORMAT A1	RITNINGSPRIS PROJEKT JP04 - 00-452 - 0002	
GRANSKAD AV A-C MALMBERG	DATUM 2020-09-10	SKALA 1:2000	FORMAT A1	RITINGSNUMMER FÖRVALTNING BLAD 0002	KÄSTA BLAD ANDR.

Denna ritning är Trafikverkets ägendom. Allt obehörigt begagnande av ritningen beivras enligt lag.
TRAFIKVERKET

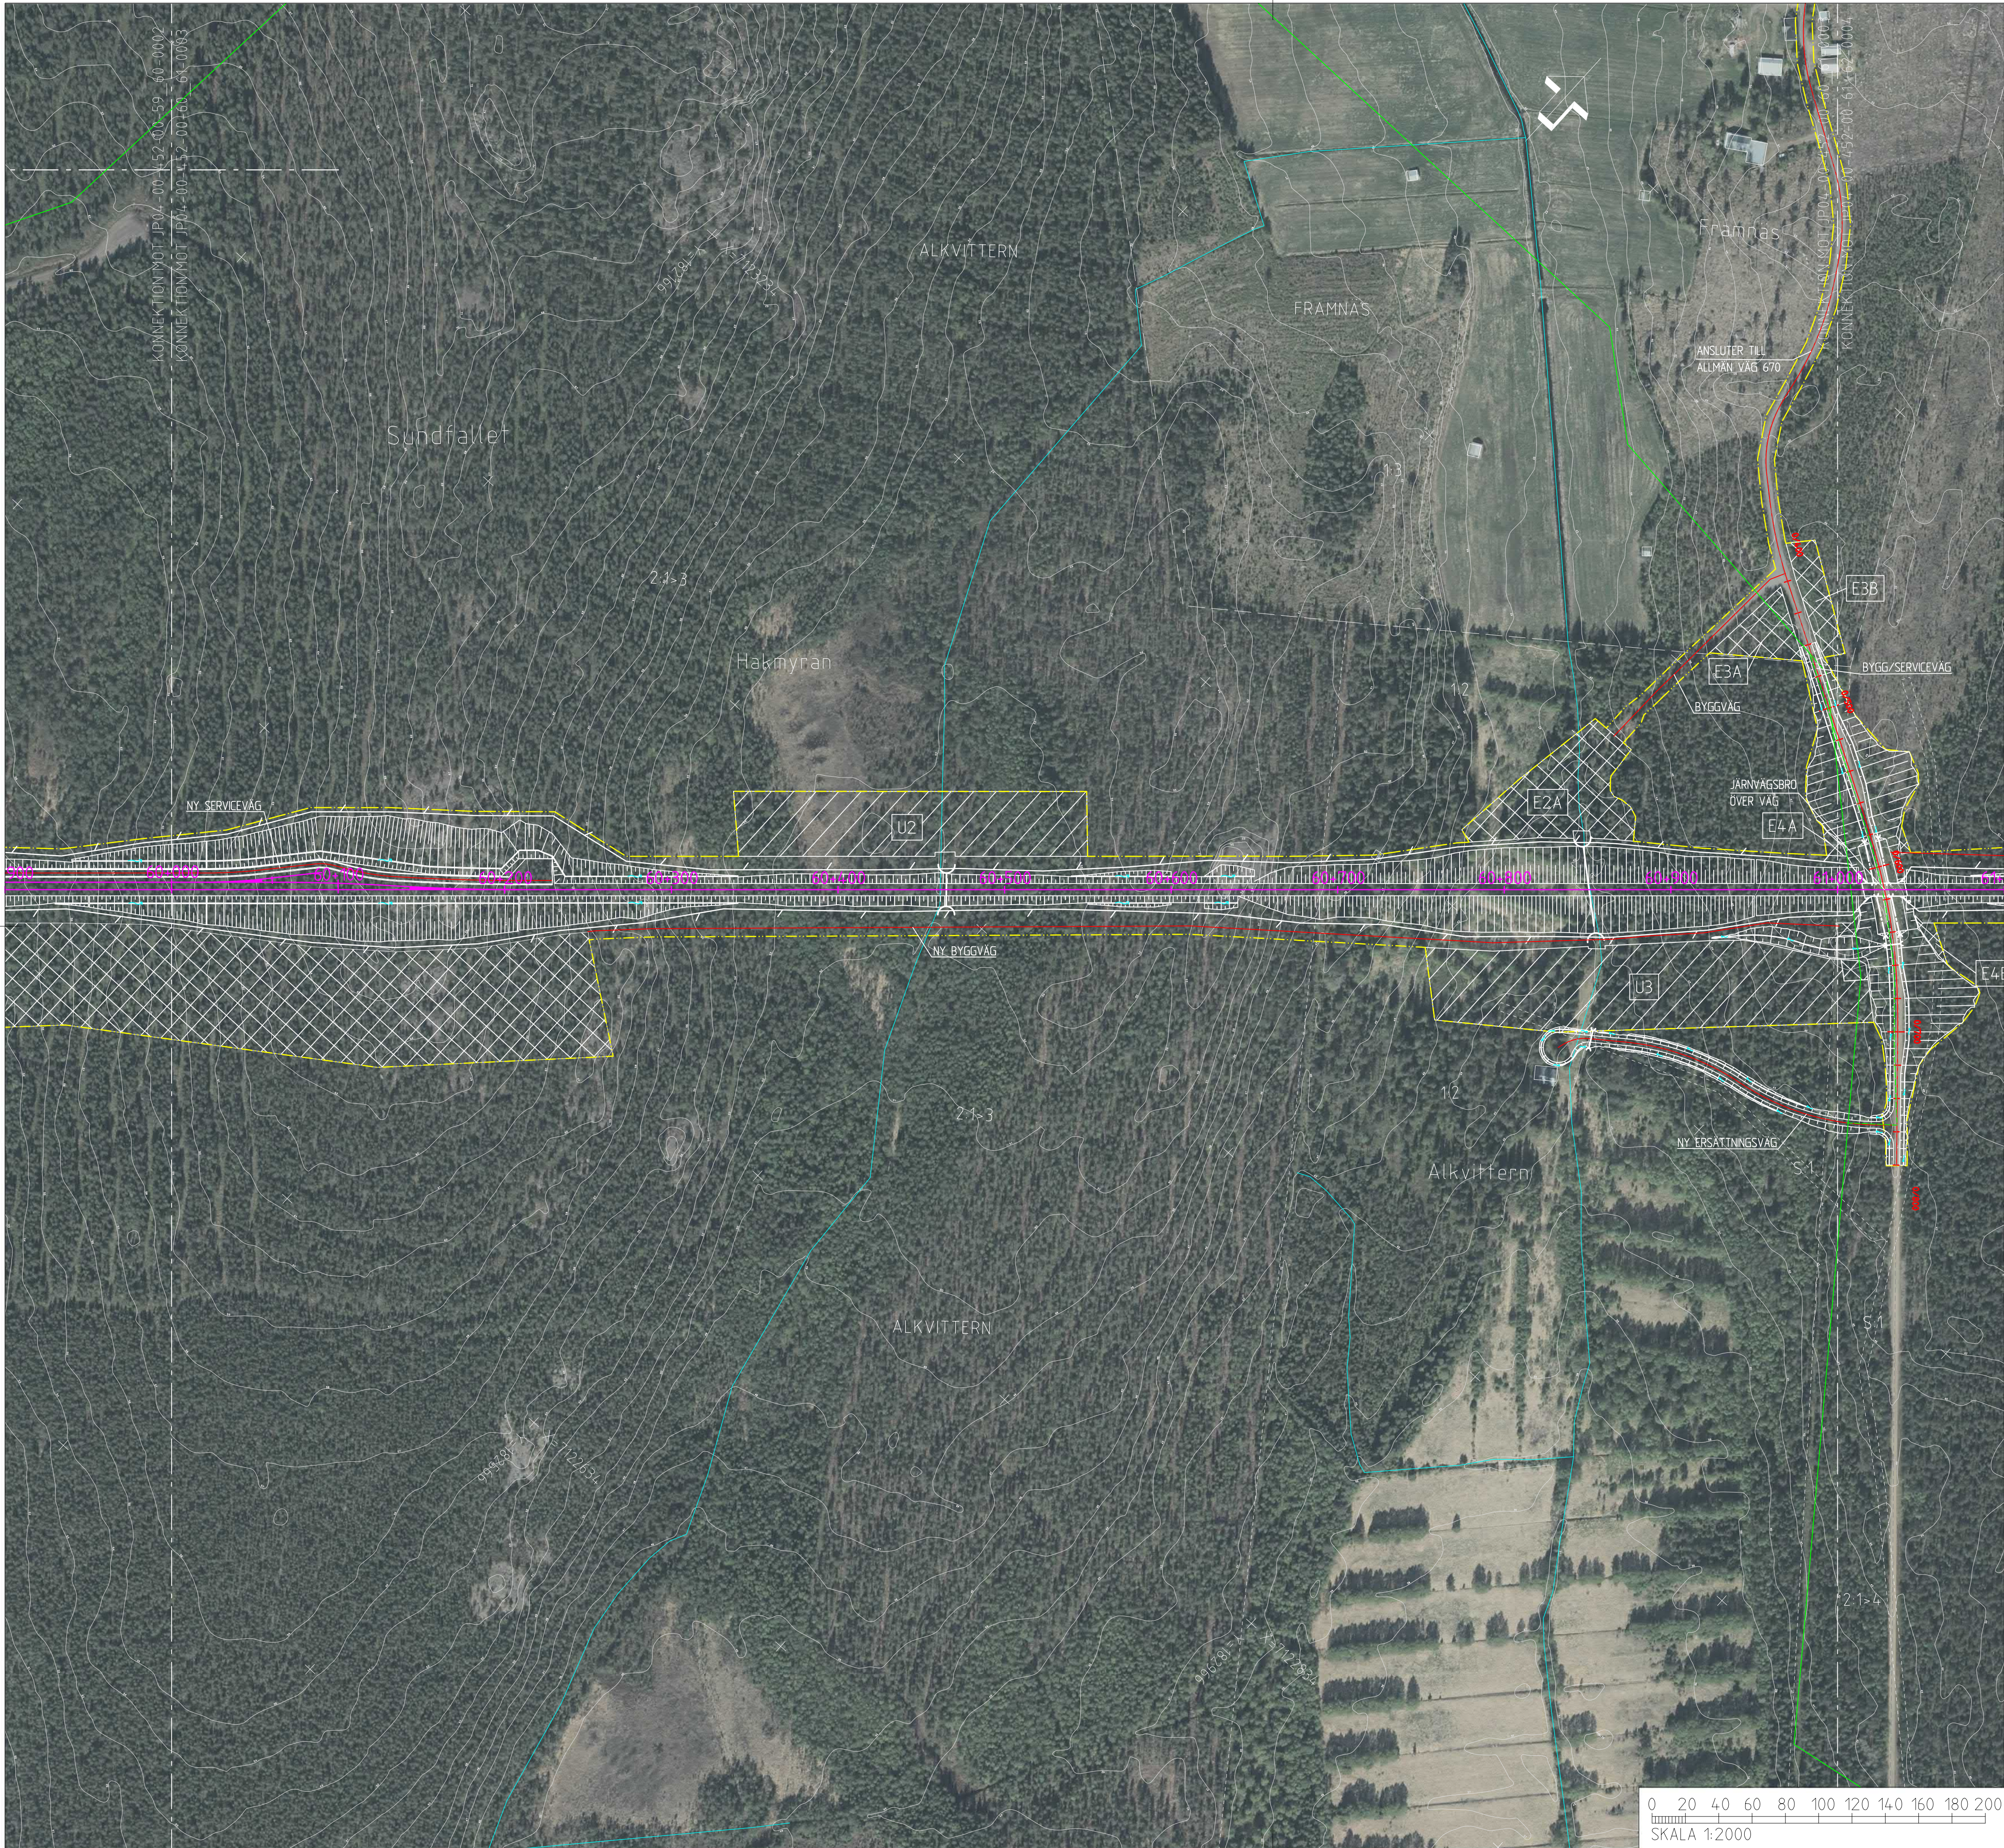

NY ANLÄGGNING

0+000

SPÅR MED LÅNGMATNING

0+300

VÄXEL

0+300

VAG MED LÅNGMATNING

SLANTMARKERING JÄRNVAG/VAG MED FLODESPILAR

BULLERSKYDDSVALL

BULLERSKYDDSSKÄRM

TRUMMA

YTA FÖR UPPLAGGNINGSPLATS MED NUMRERING

YTA FÖR ETABLERINGSOMRÅDE MED NUMRERING

FÖRDRÖJNINGSDAMM

VILTSTÄNGSEL

VÄGRÄCKE

OMLEDNING AV SKOTERLED

MARKANSPRÅK

GRÄNS FÖR JÄRNVAGSMARK/GRÄNS FÖR VAGOMRÅDE

AVGRÄNSNING MELLAN OLIKA TYPER AV MARKANSPRÅK

BEFINTLIGT

TRAKTGRÄNS

FASTIGHETSGRÄNS

BEFINTLIG BACK/DIKE

BEFINTLIG SKOTERLED

2:1

FASTIGHETSBETECKNING

ÖVRIGT

VÄGDEL SOM FÖRESLÅS RIVAS

FÖRESLAGEN JUSTERING AV VÄG E4, PROJEKT SKEÅ - YTTERVIK

A INARBETADE ÄNDRINGAR FRÅN MKB		E.RIGNELL		2020-10-15	
ÄNDR. ÄNDRINGEN AVSER		SEN		ÄNDR. DATUM	
TYP AV PLAN		JÄRNVÄGSPLAN			
LEVERANTÖR		ÅVERLNING	LEVERANS/ÄNDRINGS-PM	TEKNIKOMRÅDE	
E.KARLSSON		5371		PLANSAMORDNING	
E.RIGNELL		UPPDRAGSNUMMER	KONSTRUKTIONNUMMER	GRÄNSNINGSTYP / SYFTE	
A-C MALMBERG		10246317		FÖR GRANSKNING	
GRANSKAD AV		HÄNDLINGSTYP		GRANSKNINGSHANDLING	
GODKÄND AV		ANLÄGGNINGSTYP		ANLÄGGNINGSTYP	
A-C MALMBERG		SKALA		KILOMETER-METER	
2020-09-10		1:2000		60+0 - 61+0	
2020-09-10		A1		RITNINGENHET PROJEKT	
2020-09-10		1:2000		JP04-00-452-0003	
2020-09-10		1:2000		BLAD	
2020-09-10		1:2000		NÄSTA BLAD	
2020-09-10		1:2000		0003	
2020-09-10		1:2000		0004	
2020-09-10		1:2000		A	

