

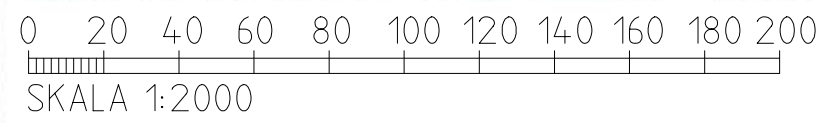


Denna ritning är Trafikverkets egendom. Allt obehörigt
begagnande av ritningen beivras enligt lag.
TRAFIKVERKET

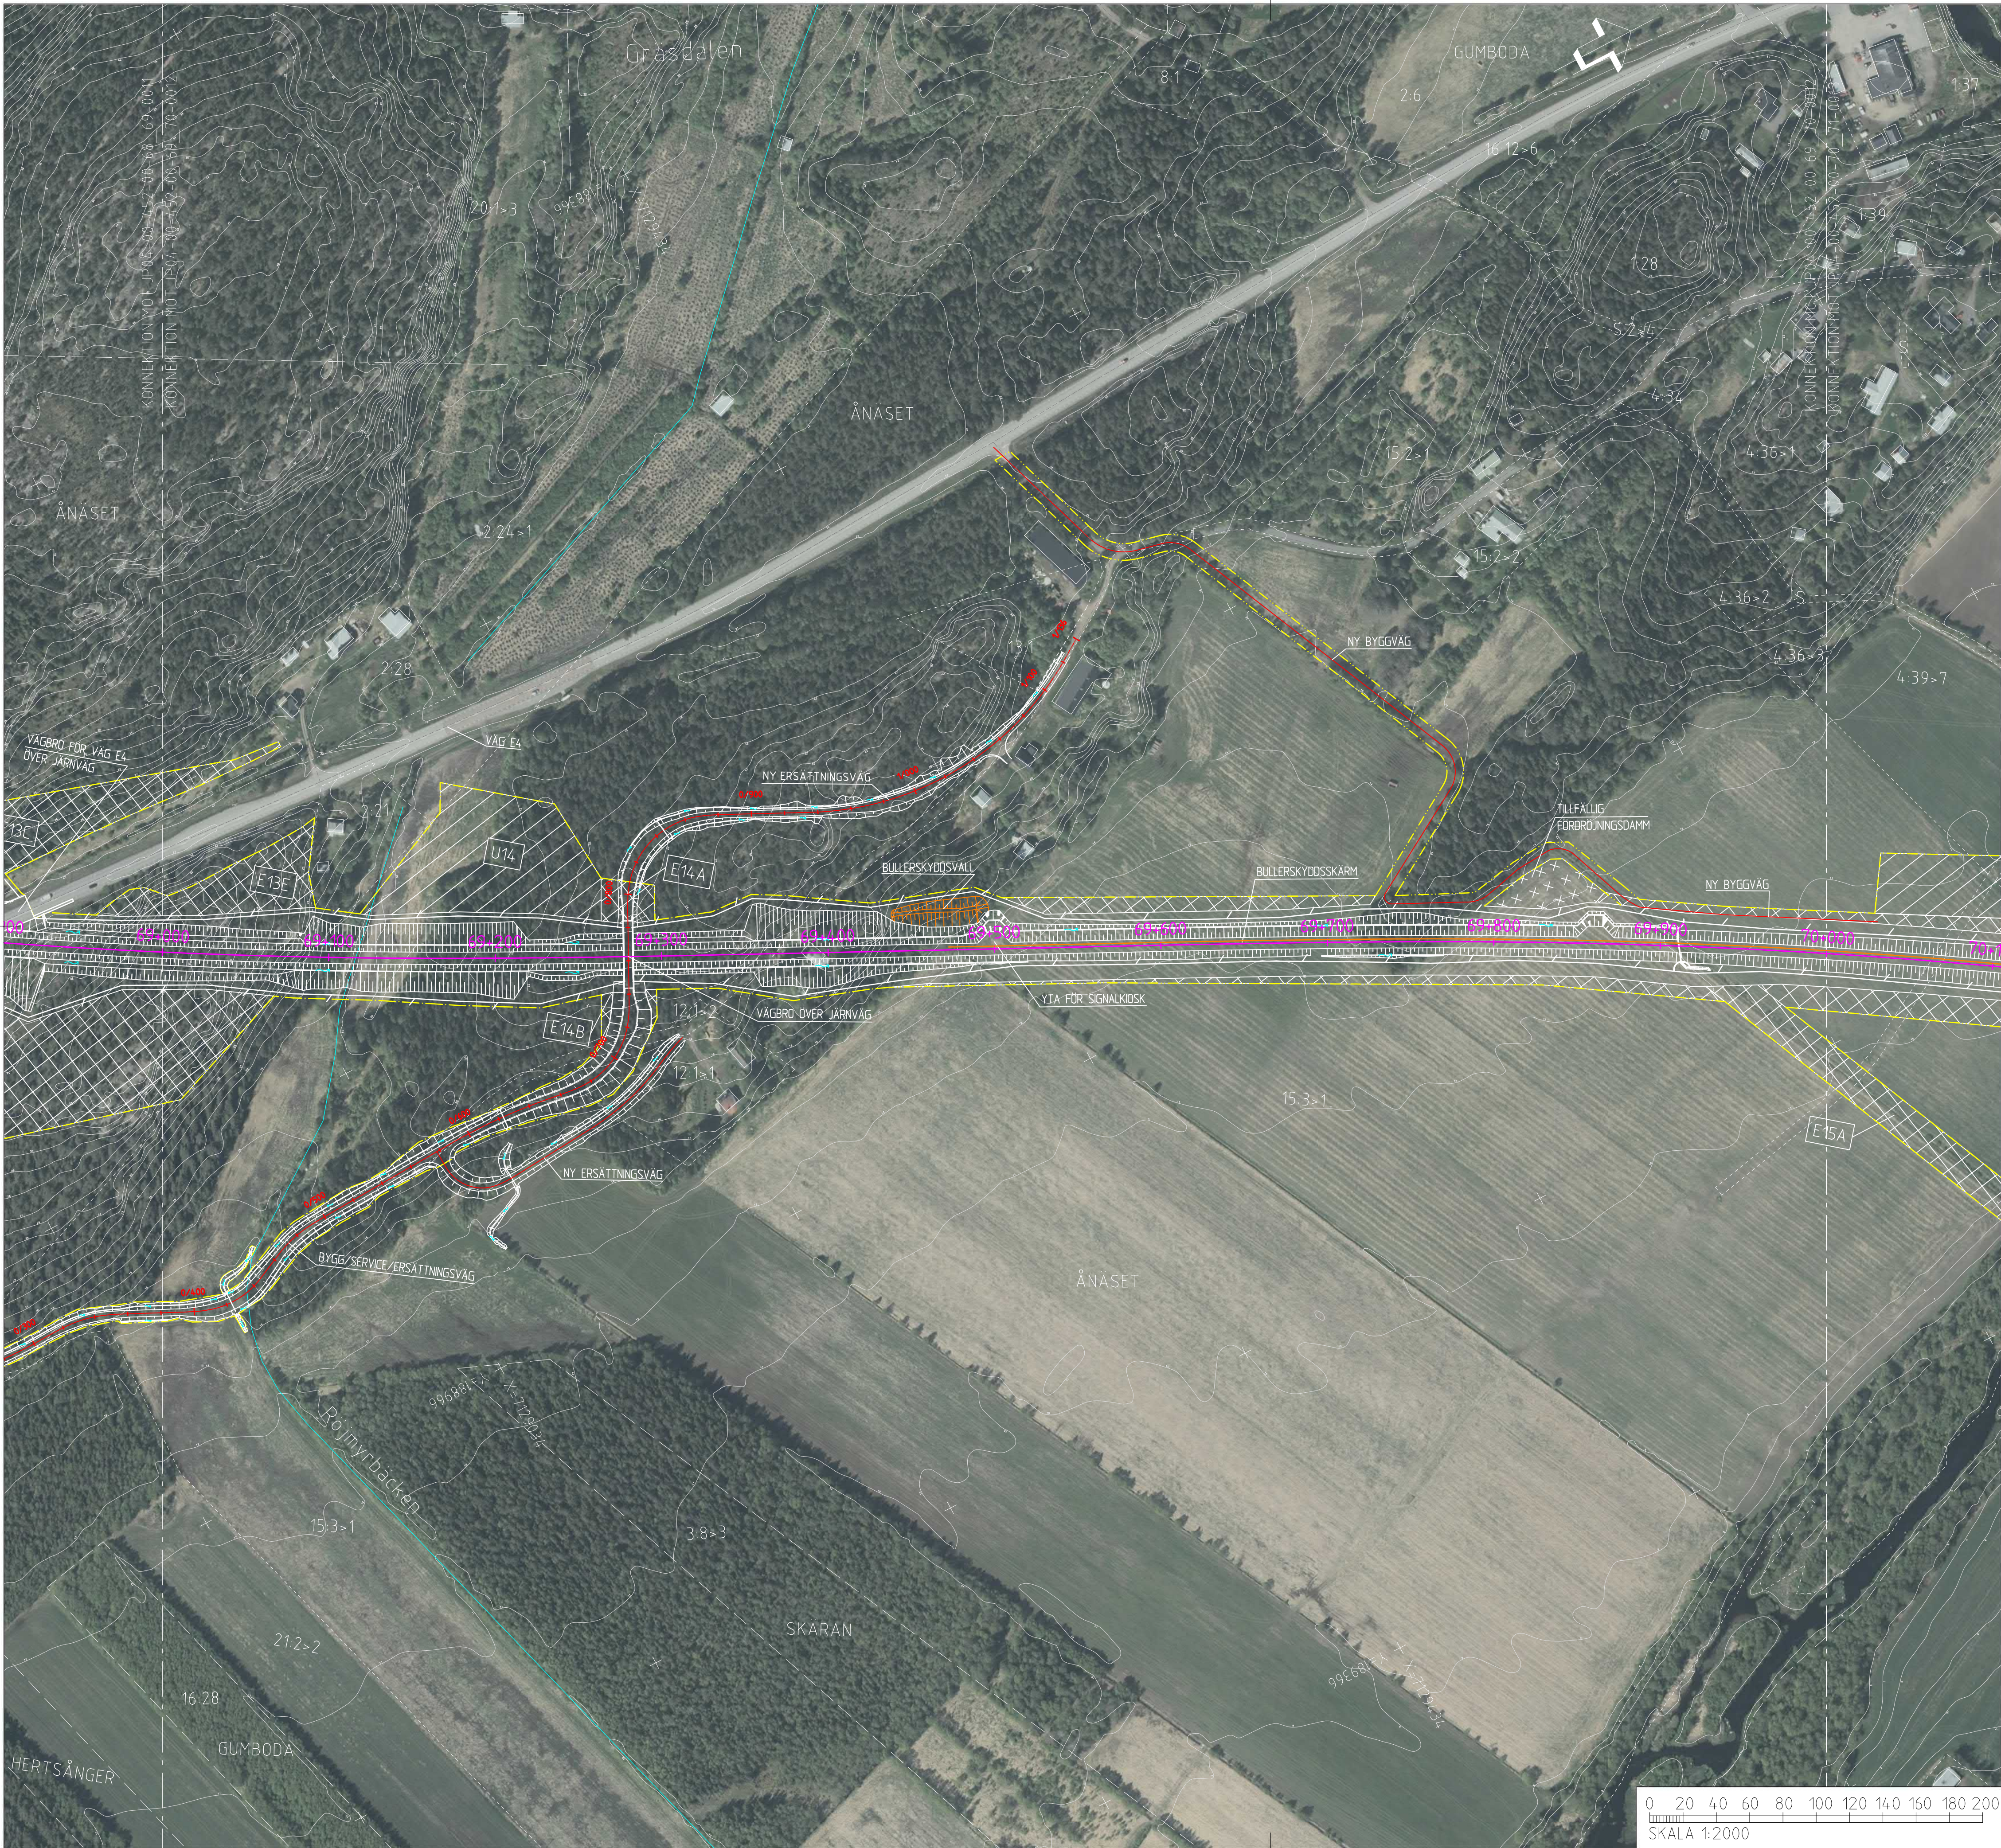


KOORDINATSYSTEM	
SYSTEM I PLAN: SWEREF 99 20 15	
SYSTEM I HÖJD: RH 2000	
NY ANLÄGGNING	
	SPÅR MED LÅNGMATNING
	VÄXEL
	VÄG MED LÅNGMATNING MED FLODESPILAR
	SLANTMARKERING JÄRNVÄG/VÄG MED FLODESPILAR
	BULLERSKYDDSVALL
	BULLERSKYDDSSKÄRM
	TRUMMA
	YTA FÖR UPPLÄGGNINGSPLATS MED NUMRERING
	YTA FÖR ETABLERINGSOMRÅDE MED NUMRERING
	FÖRDRÖJNINGSDAMM
	VILTSTÄNGSEL
	VÄGRÄCKE
	OMLEDNING AV SKOTERLED
MARKANSPRÅK	
	GRÄNS FÖR JÄRNVÄGSMARK/GRÄNS FÖR VÄGOMRÅDE
	AVGRÄNSNING MELLAN OLIKA TYPER AV MARKANSPRÅK
BEFINTLIGT	
	TRAKTGRÄNS
	FASTIGHETSGRÄNS
	BEFINTLIG BACK/DIKE
	BEFINTLIG SKOTERLED
	FASTIGHETSBETECKNING
	ÖVRIGT
	VÄGDEL SOM FÖRESLÅS RIVAS
	FÖRESLAGEN JUSTERING AV VÄG E4, PROJEKT SIKÉÅ - YTTERVIK

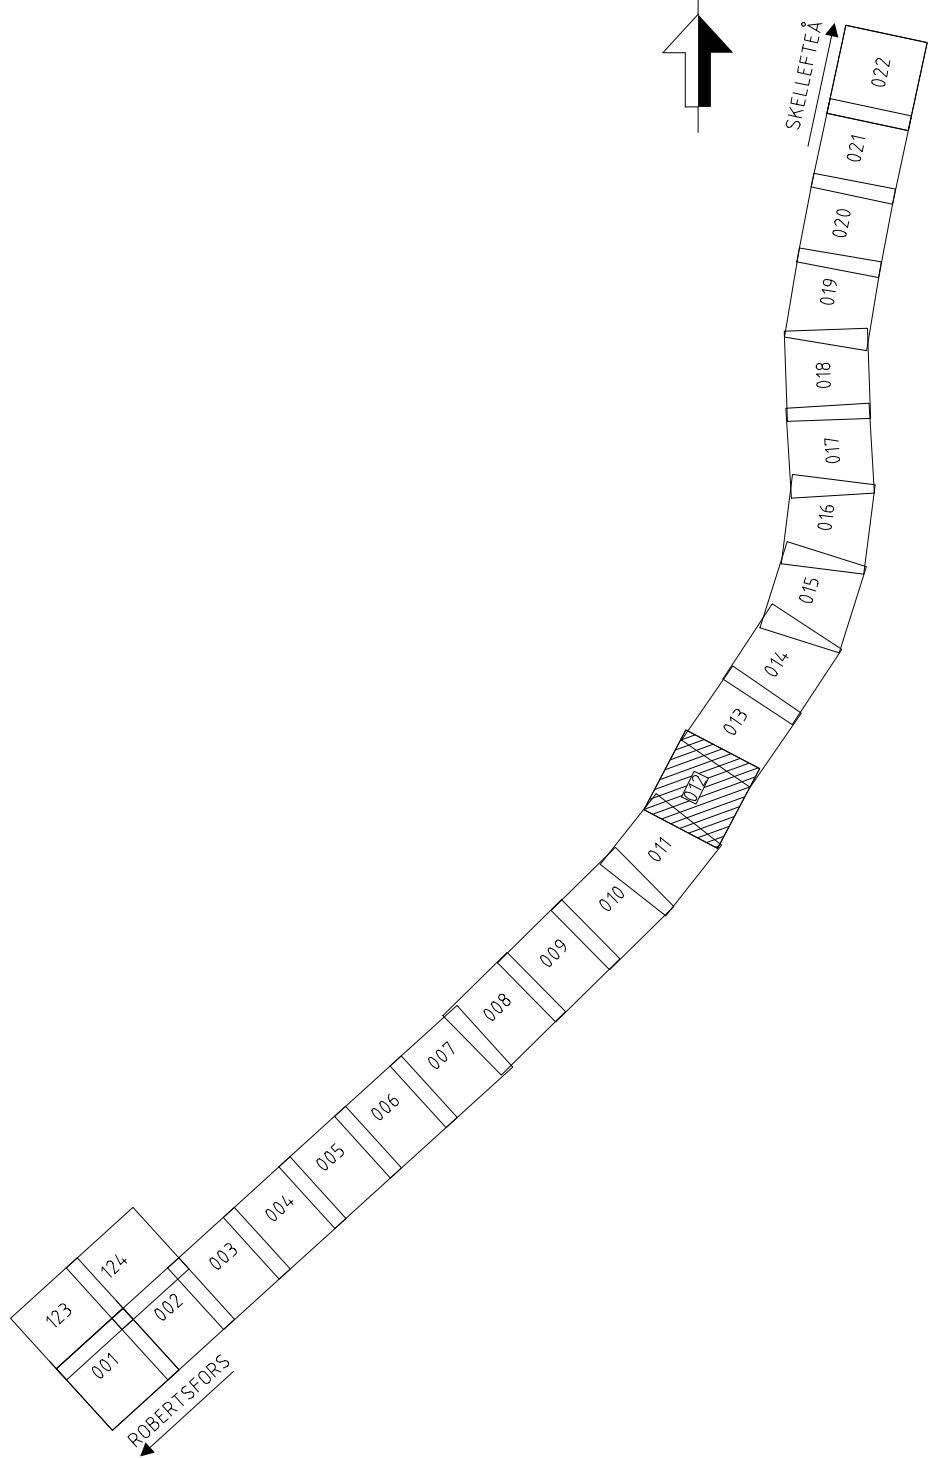

ANDR. ÄNDRINGEN AVSER	TYP AV PLAN	SEN	ANDR. DATUM
JÄRNVÄGSPLAN			
LEVERANTÖR	AVDELNING	LEVERANS/ÄNDRINGS-PM	TEKNISKT RÅDE
WSP	5371		PLANSAMORDNING
	PROJEKTSNUMMER	KONSTRUKTEKTSNUMMER	GRANSKNINGSSTATUS / SYFTE FÖR GRANSKNING
	10246317		
TRAFIKVERKET	NORRBOTNIABANAN		HANDLINGSTYP
	GRYSSJÖN - YTTERBYN		GRANSKNINGSHANDLING
	JP04, ROBERTSFORS - YTTERBYN		ANLÄGGNINGSTYP
SKAPAD AV	SKALA	FORMAT	KILOMETER-METER
E. KARLSSON	1:2000	A1	70+0
GRANSKAD AV	DATUM	RITNINGNUMMER FÖRVALTNING	BANDEL
E. RIGNELL	2020-09-10		14.4
GODKÄND AV	SKALA	FORMAT	RITNINGNUMMER PROJEKT
A-C MALMBERG	1:2000	A1	JP04-00-452-0012
			NÄSTA BLAD
			0012
			ANDR.

Den här ritning är Trafikverkets egendom. Allt obehörigt begagnande av ritningen beivras enligt lag.
TRAFIKVERKET

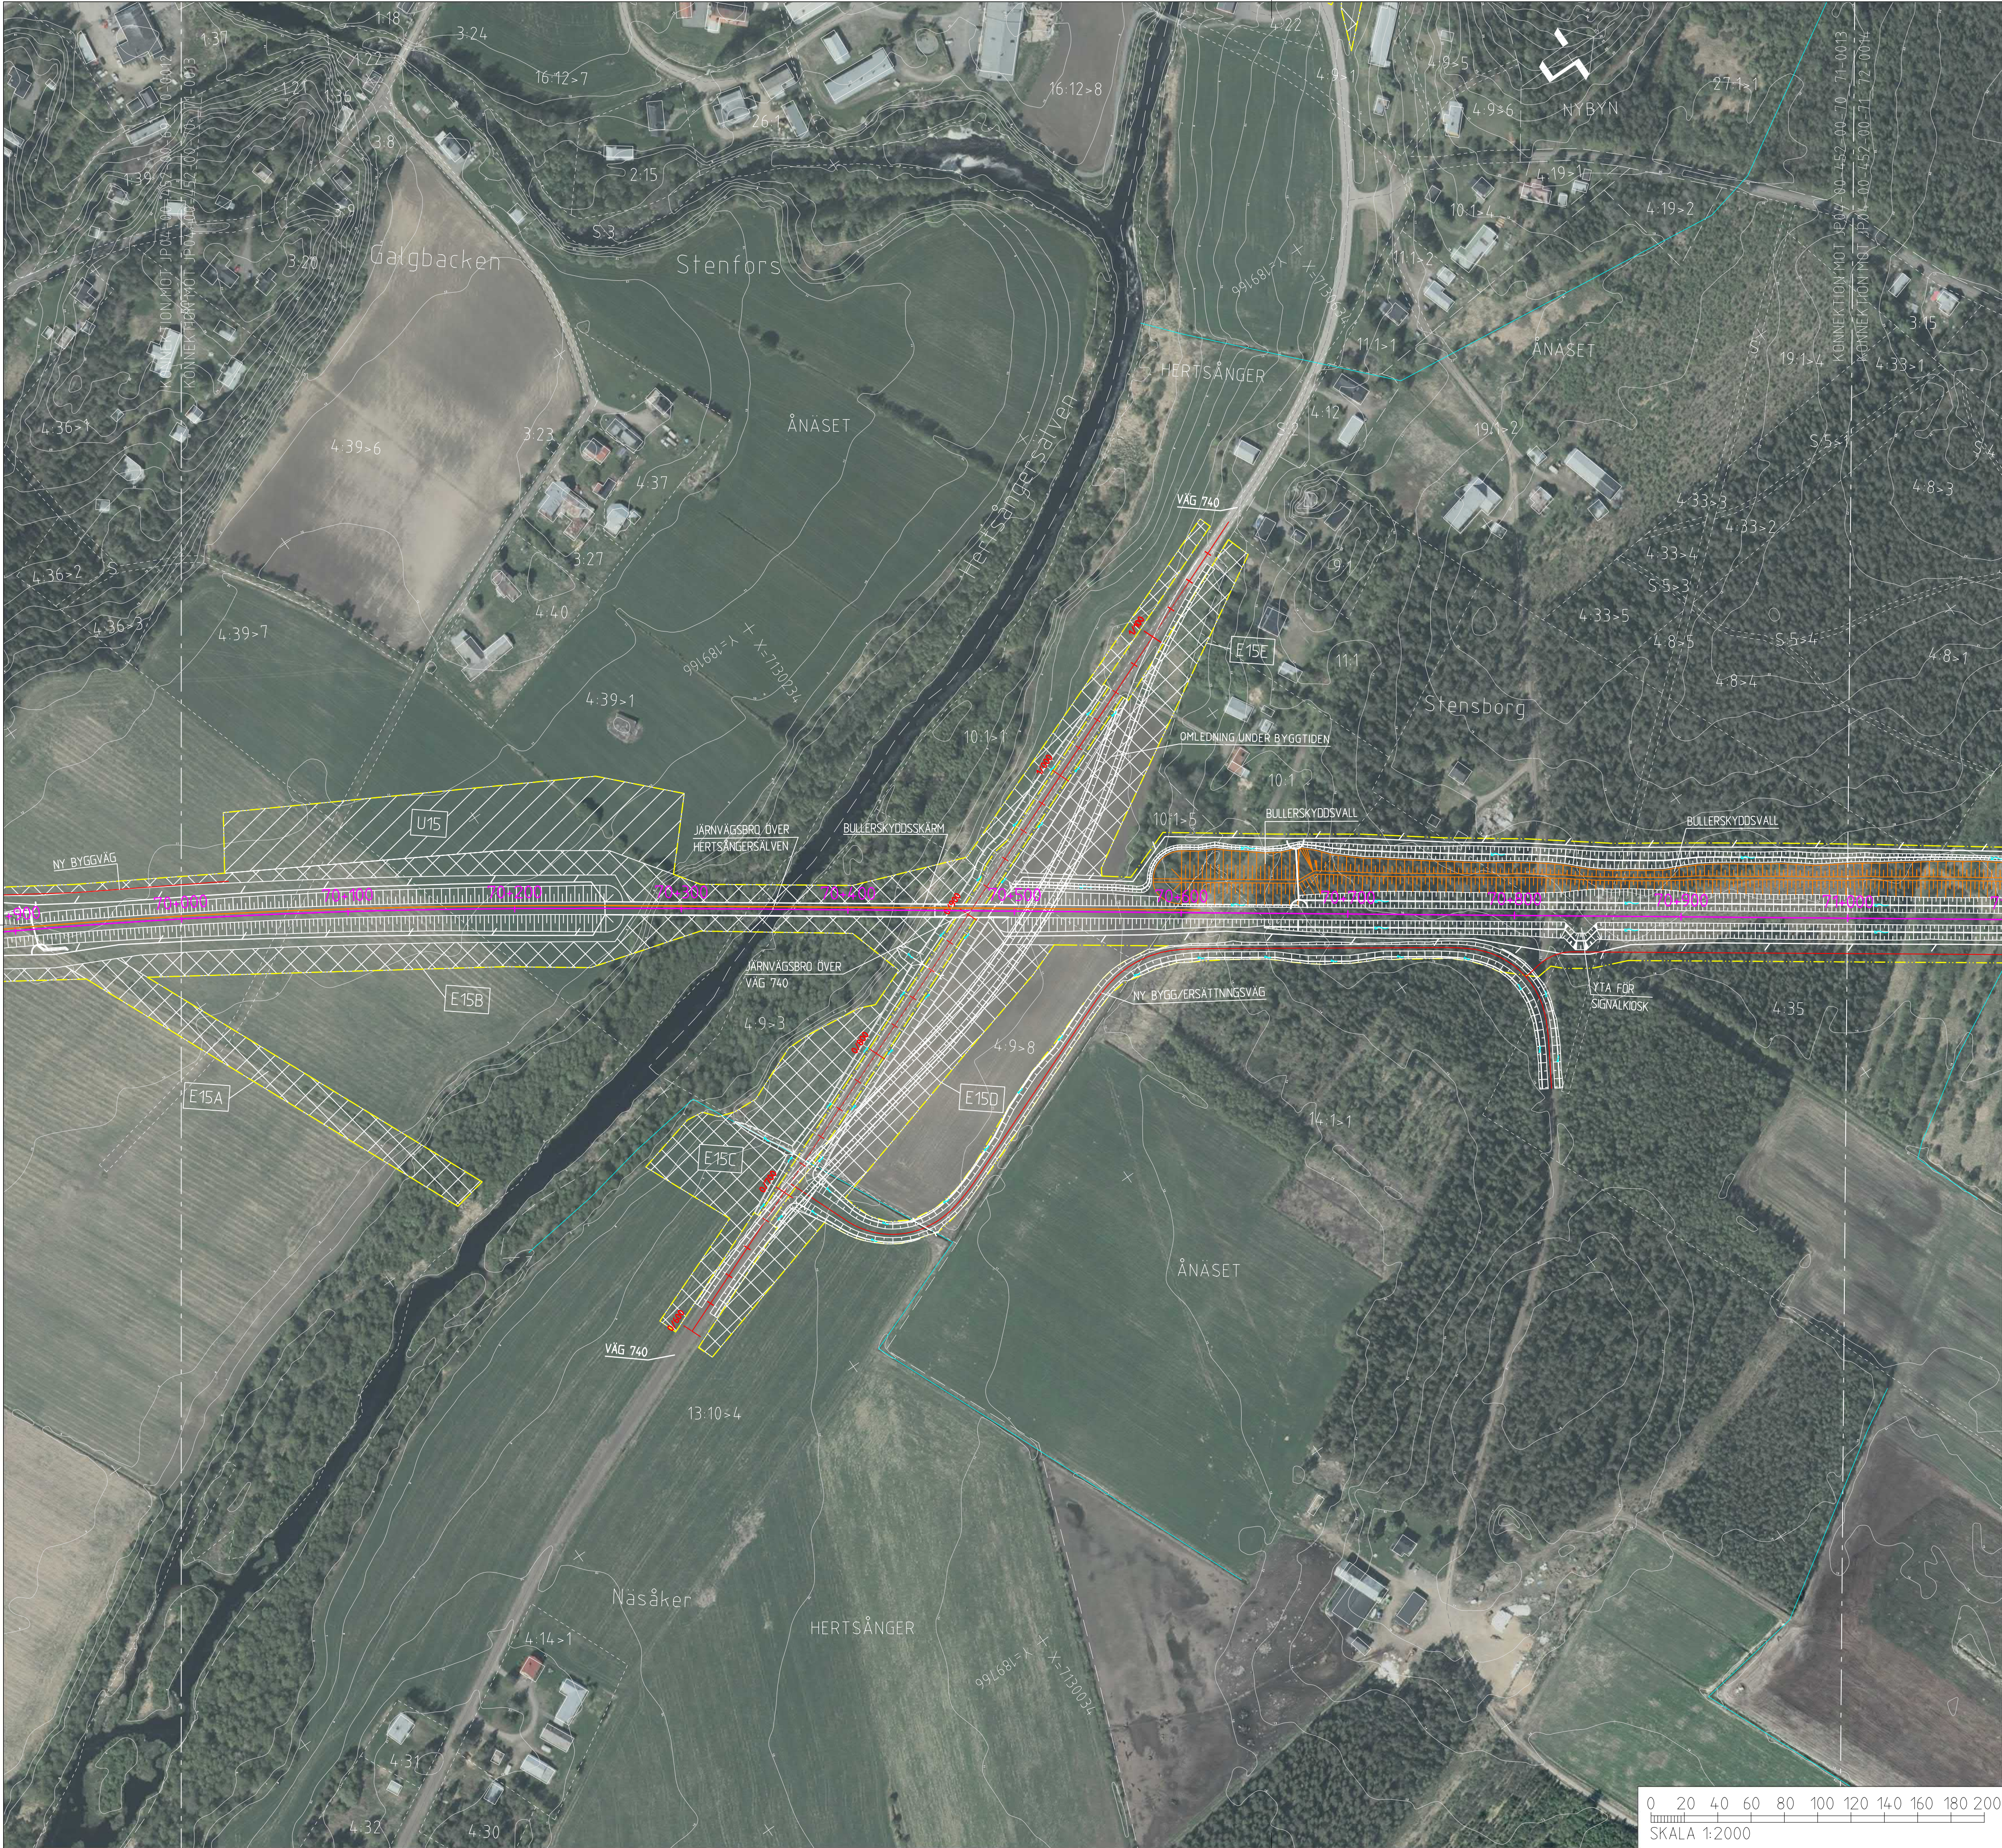

KOORDINATSYSTEM
SYSTEM I PLAN: SWEREF 99 20 15
SYSTEM I HÖJD: RH 2000

NY ANLÄGGNING

0+000

SPÅR MED LÄNGDMÄTNING

0+300

VÄXEL

VÄG MED LÄNGDMÄTNING

SLÄNTMARKERING JÄRNVÄG/VÄG
MED FLODESPILAR

BULLERSKYDDSVALL

BULLERSKYDDSSKÄRM

TRUMMA

YTA FÖR UPPLÄGGNINGSPLATS
MED NUMRERING

YTA FÖR ETABLERINGSOMRÅDE
MED NUMRERING

FÖRDRÖJNINGSDAMM

VILTSTANGSEL

VÄGRÄCKE

OMLEDNING AV SKOTERLED

MARKANSPRÅK

GRÄNS FÖR JÄRNVÄGSMARK/
GRÄNS FÖR VAGOMRÅDE
AVGRÄNSNING MELLAN OLIKA
TYPER AV MARKANSPRÅK

BEFINTLIGT

TRAKTGRÄNS

FASTIGHETSGRÄNS

BEFINTLIG BÄCK/DIKE

BEFINTLIG SKOTERLED


FASTIGHETSBECKNING

ÖVRIGT

VÄGDEL SOM FÖRESLÅS
RIVAS

FÖRESLAGEN JUSTERING
AV VÄG E4, PROJEKT
SIKÄ - YTTERVIK

ANDR. ÄNDRINGEN AVSER	TYP AV PLAN	SIGN.	ANDR. DATUM
JÄRNVÄGSPLAN			
LEVERANTÖR	AVDELNING 5371 UPPDRAGSNUMMER 10246317	LEVERANS/ÄNDRINGS-PM KONSTRUKTIONSKEMER	TEKNISKOMRÅDE PLANSAMORDNING GRÄNSKINGSSTATUS / SYFTE FÖR GRÄNSKNING
TRAFIKVERKET	SKAPAD AV E. KARLSSON GRANSKAD AV E. RIGENELL	NORRBOTNIABANAN GRYSSJÖN - YTTERBYN JP04, ROBERTSFORS - YTTERBYN ILLUSTRATIONSKARTA	HÄNDELSTYP GRÄNSKINGSHANDLING AVLÄGGNINGSTYP
SKALA A-C MALMBERG	DATUM 2020-09-10	SKALA 1:2000	FORMAT A1
ITD: Jernbane	plottime	ITD: Jernbane	

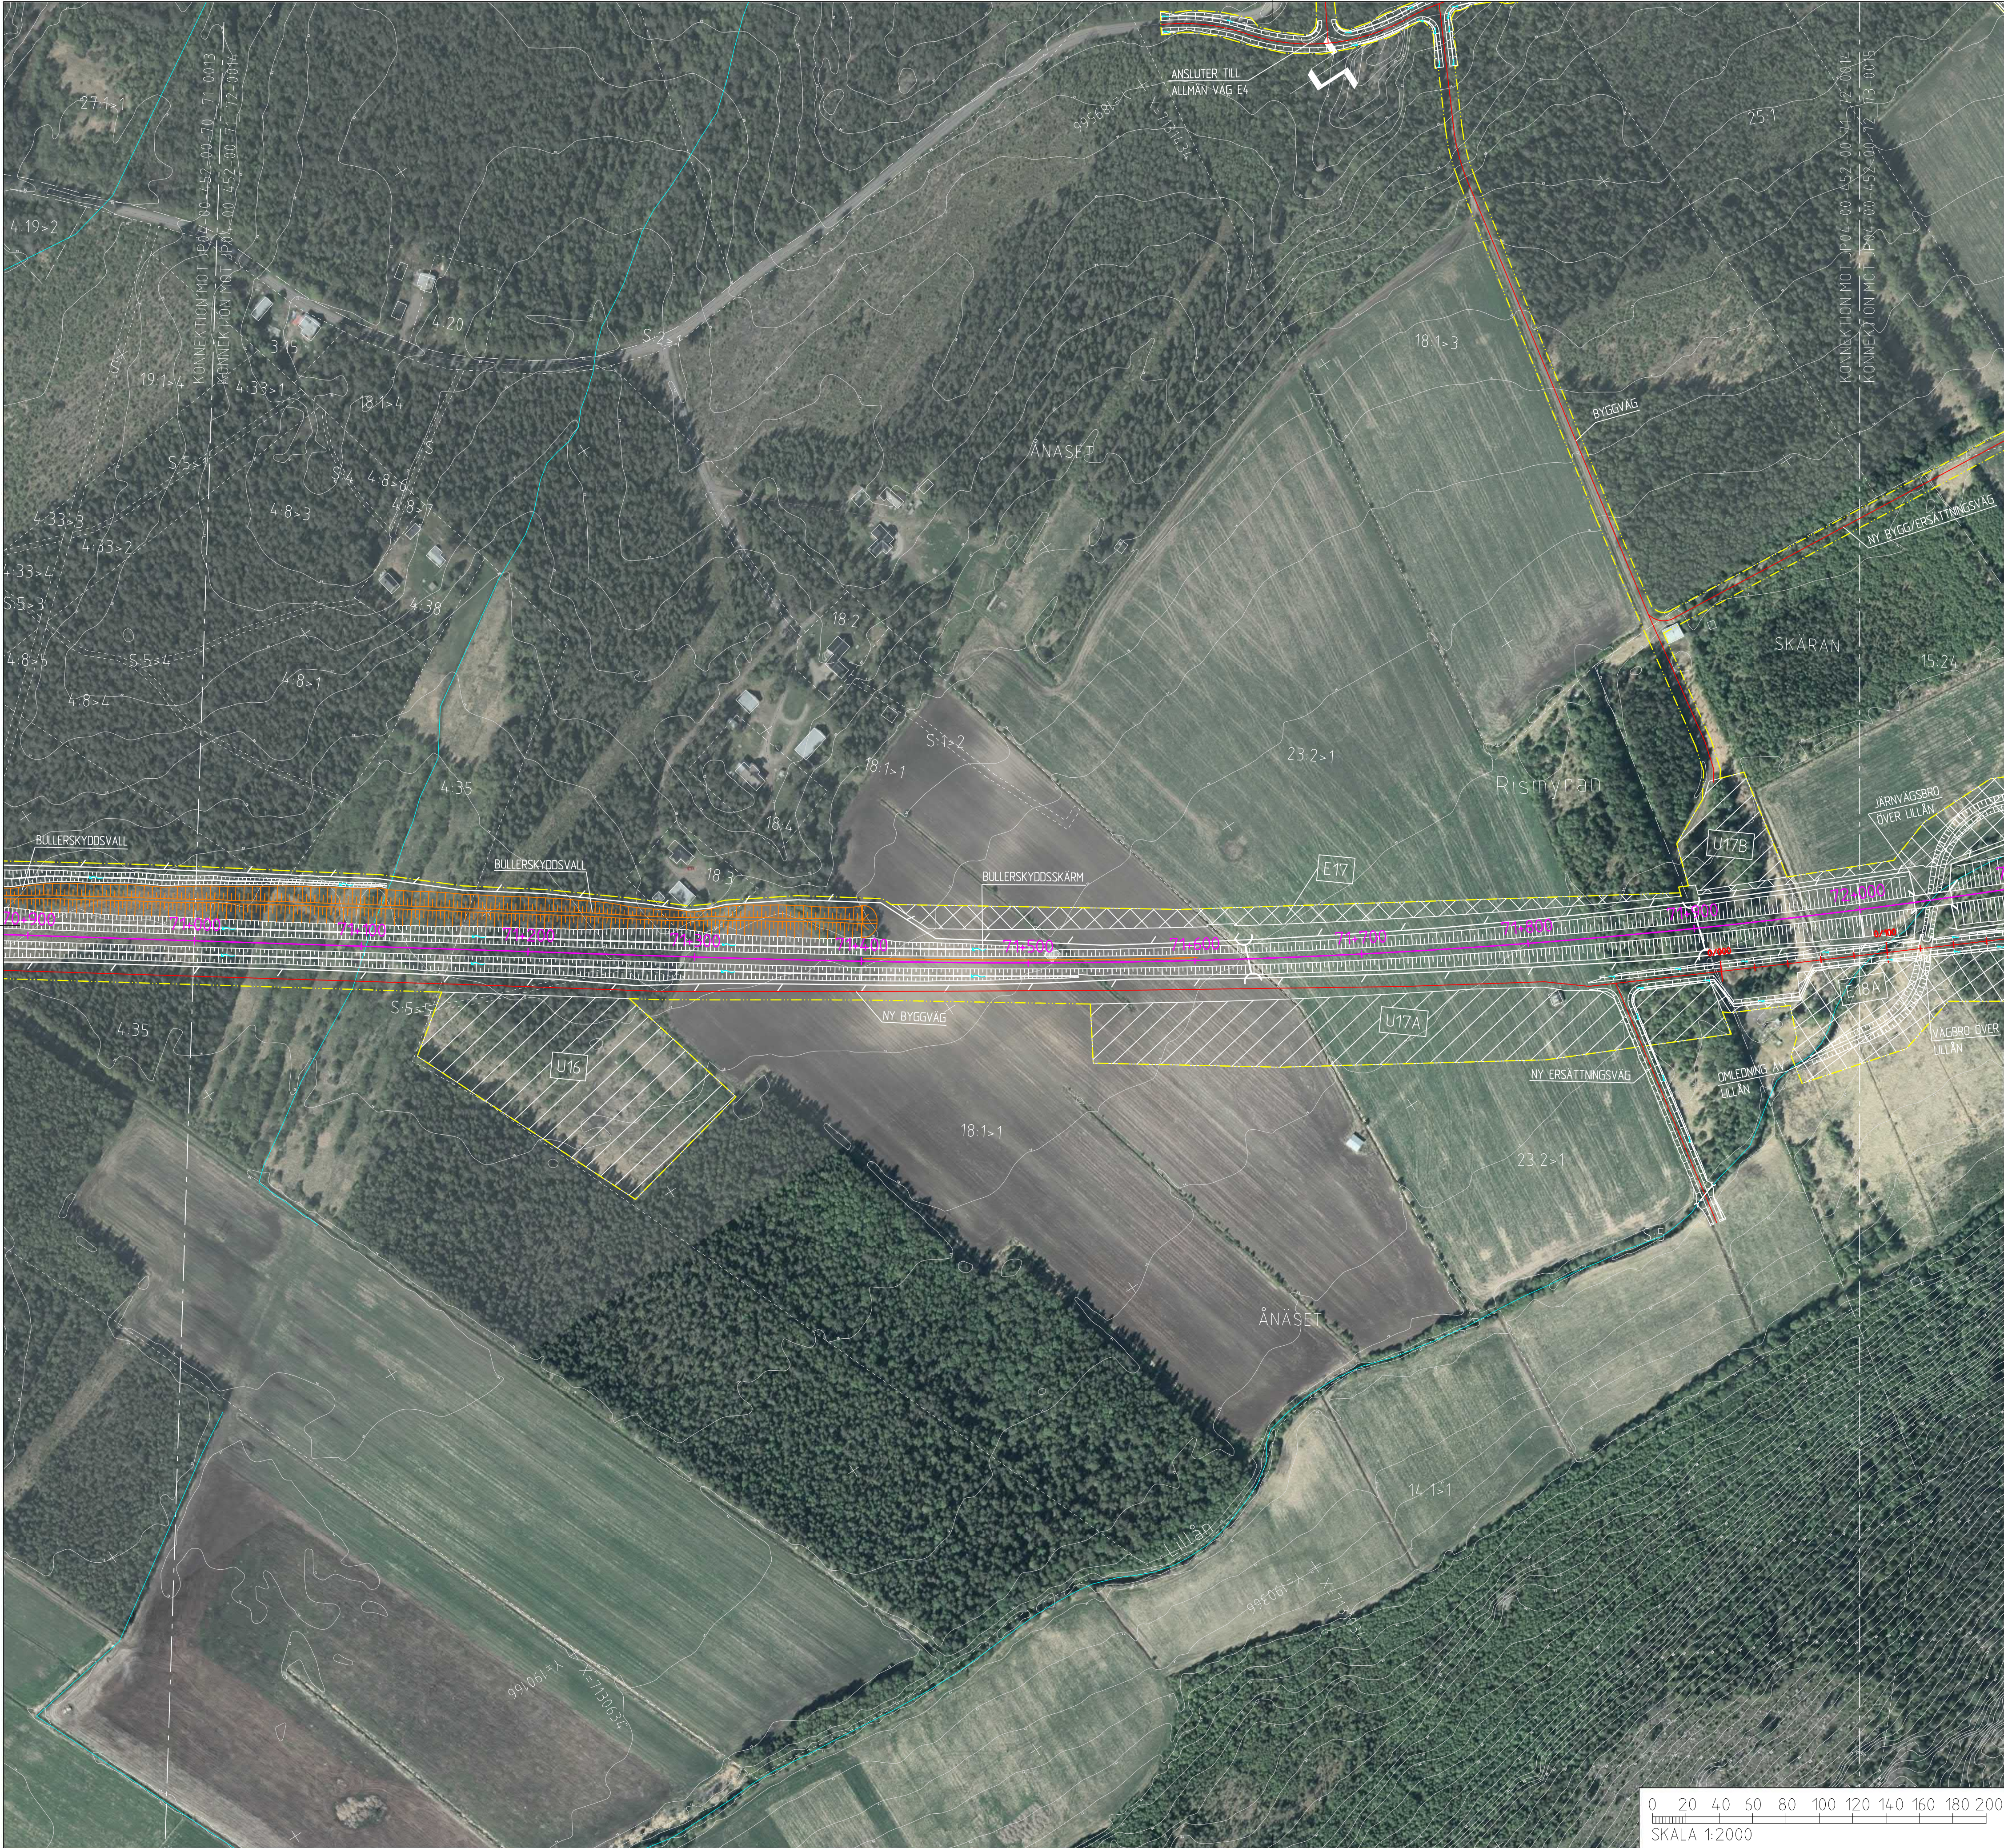

NY ANLÄGGNING

0+000

VÄXEL

0+300

VÄG MED LÄNGDMÄTNING

SLÄNTMARKERING JÄRNVÄG/VÄG MED FLODESPILAR

BULLERSKYDDSVALL

BULLERSKYDDSSKÄRM

TRUMMA

YTA FÖR UPPLÄGGNINGSPLATS MED NUMRERING

YTA FÖR ETABLERINGSOMRÅDE MED NUMRERING

FÖRDRÖJNINGSDAMM

VILTSTANGSEL

VAGRÄCKE

OMLEDNING AV SKOTERLED

MARKANSPRÅK

GRÄNS FÖR JÄRNVÄGSMARK/GRÄNS FÖR VÄGOMRÅDE

AVGRÄNSNING MELLAN OLIKA TYPER AV MARKANSPRÅK

BEFINTLIGT

TRAKTGRÄNS

FASTIGHETSGRÄNS

BEFINTLIG BÄCK/DIKE

BEFINTLIG SKOTERLED

2:1


FASTIGHETSBETECKNING

ÖVRIGT

VÄGDEL SOM FÖRESLÅS RIVAS

FÖRESLAGEN JUSTERING AV VÄG E4, PROJEKT SIKER - YTTERVIK

Beakta vilning i Trafikverkets specifikation till detaljplan för järnvägsplan och områdesplan för järnvägsplan. Trafikverket

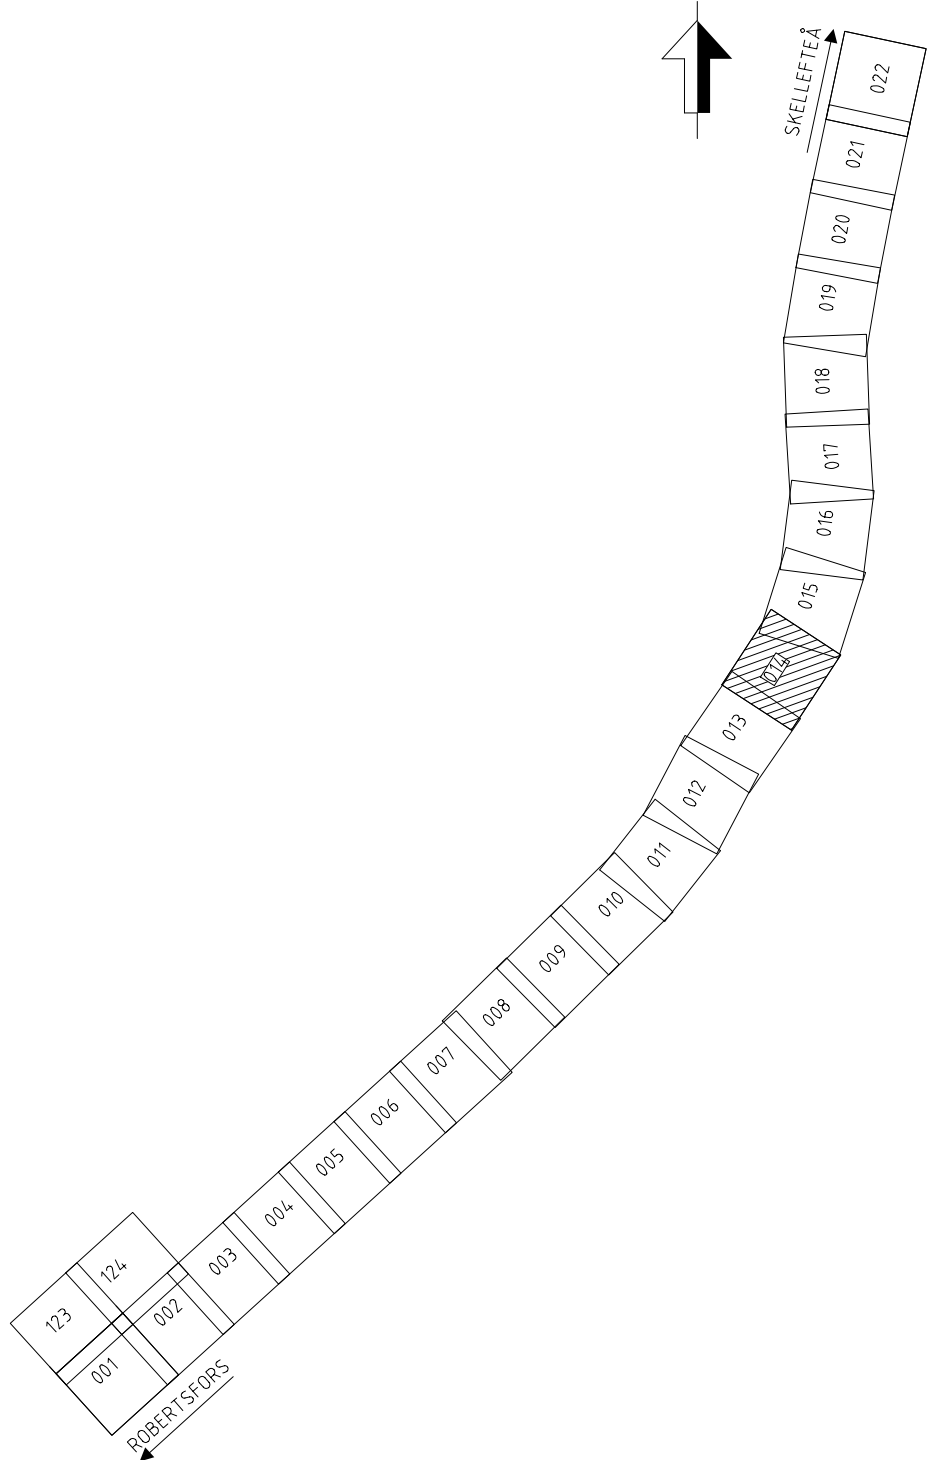

ÄNDR. ÄNDRINGEN AVSER	SEN	ÄNDR. DATUM
JÄRNVÄGSPLAN		
LEVERANTÖR	AVGIFNING	LEVERANS/ÄNDRINGSPH
wsp	5371	
SRAPAD AV	UPPDRAGSNUMMER	TEKNISKT
E. KARLSSON	10246317	PLANSAMORDNING
GRANSKAD AV		GRANSKNINGSSTATUS / SYFTE
E. RIGNELL		FÖR GRANSKNING
GRANSKAD AV		HANDRETT
E. RIGNELL		GRANSKNINGSHANDLING
GRANSKAD AV		ANLÄGGNINGSTYP
A-C MALMBERG		
DATUM	SKALA	FORMAT
2020-09-10	1:2000	A1
ILLUSTRATIONSART	RITNINGEN	BLAD
KARTA	NUMMER FÖRVALTNING	0014
GRYSSJÖN - YTTERBYN		0015
JP04, ROBERTSFORS - YTTERBYN		0016
		0017
		0018
		0019
		0020
		0021
		0022

