


Den här ritning är Trafikverkets egendom. Allt obehörigt begagnande av ritningen beivras enligt lag.
TRAFIKVERKET

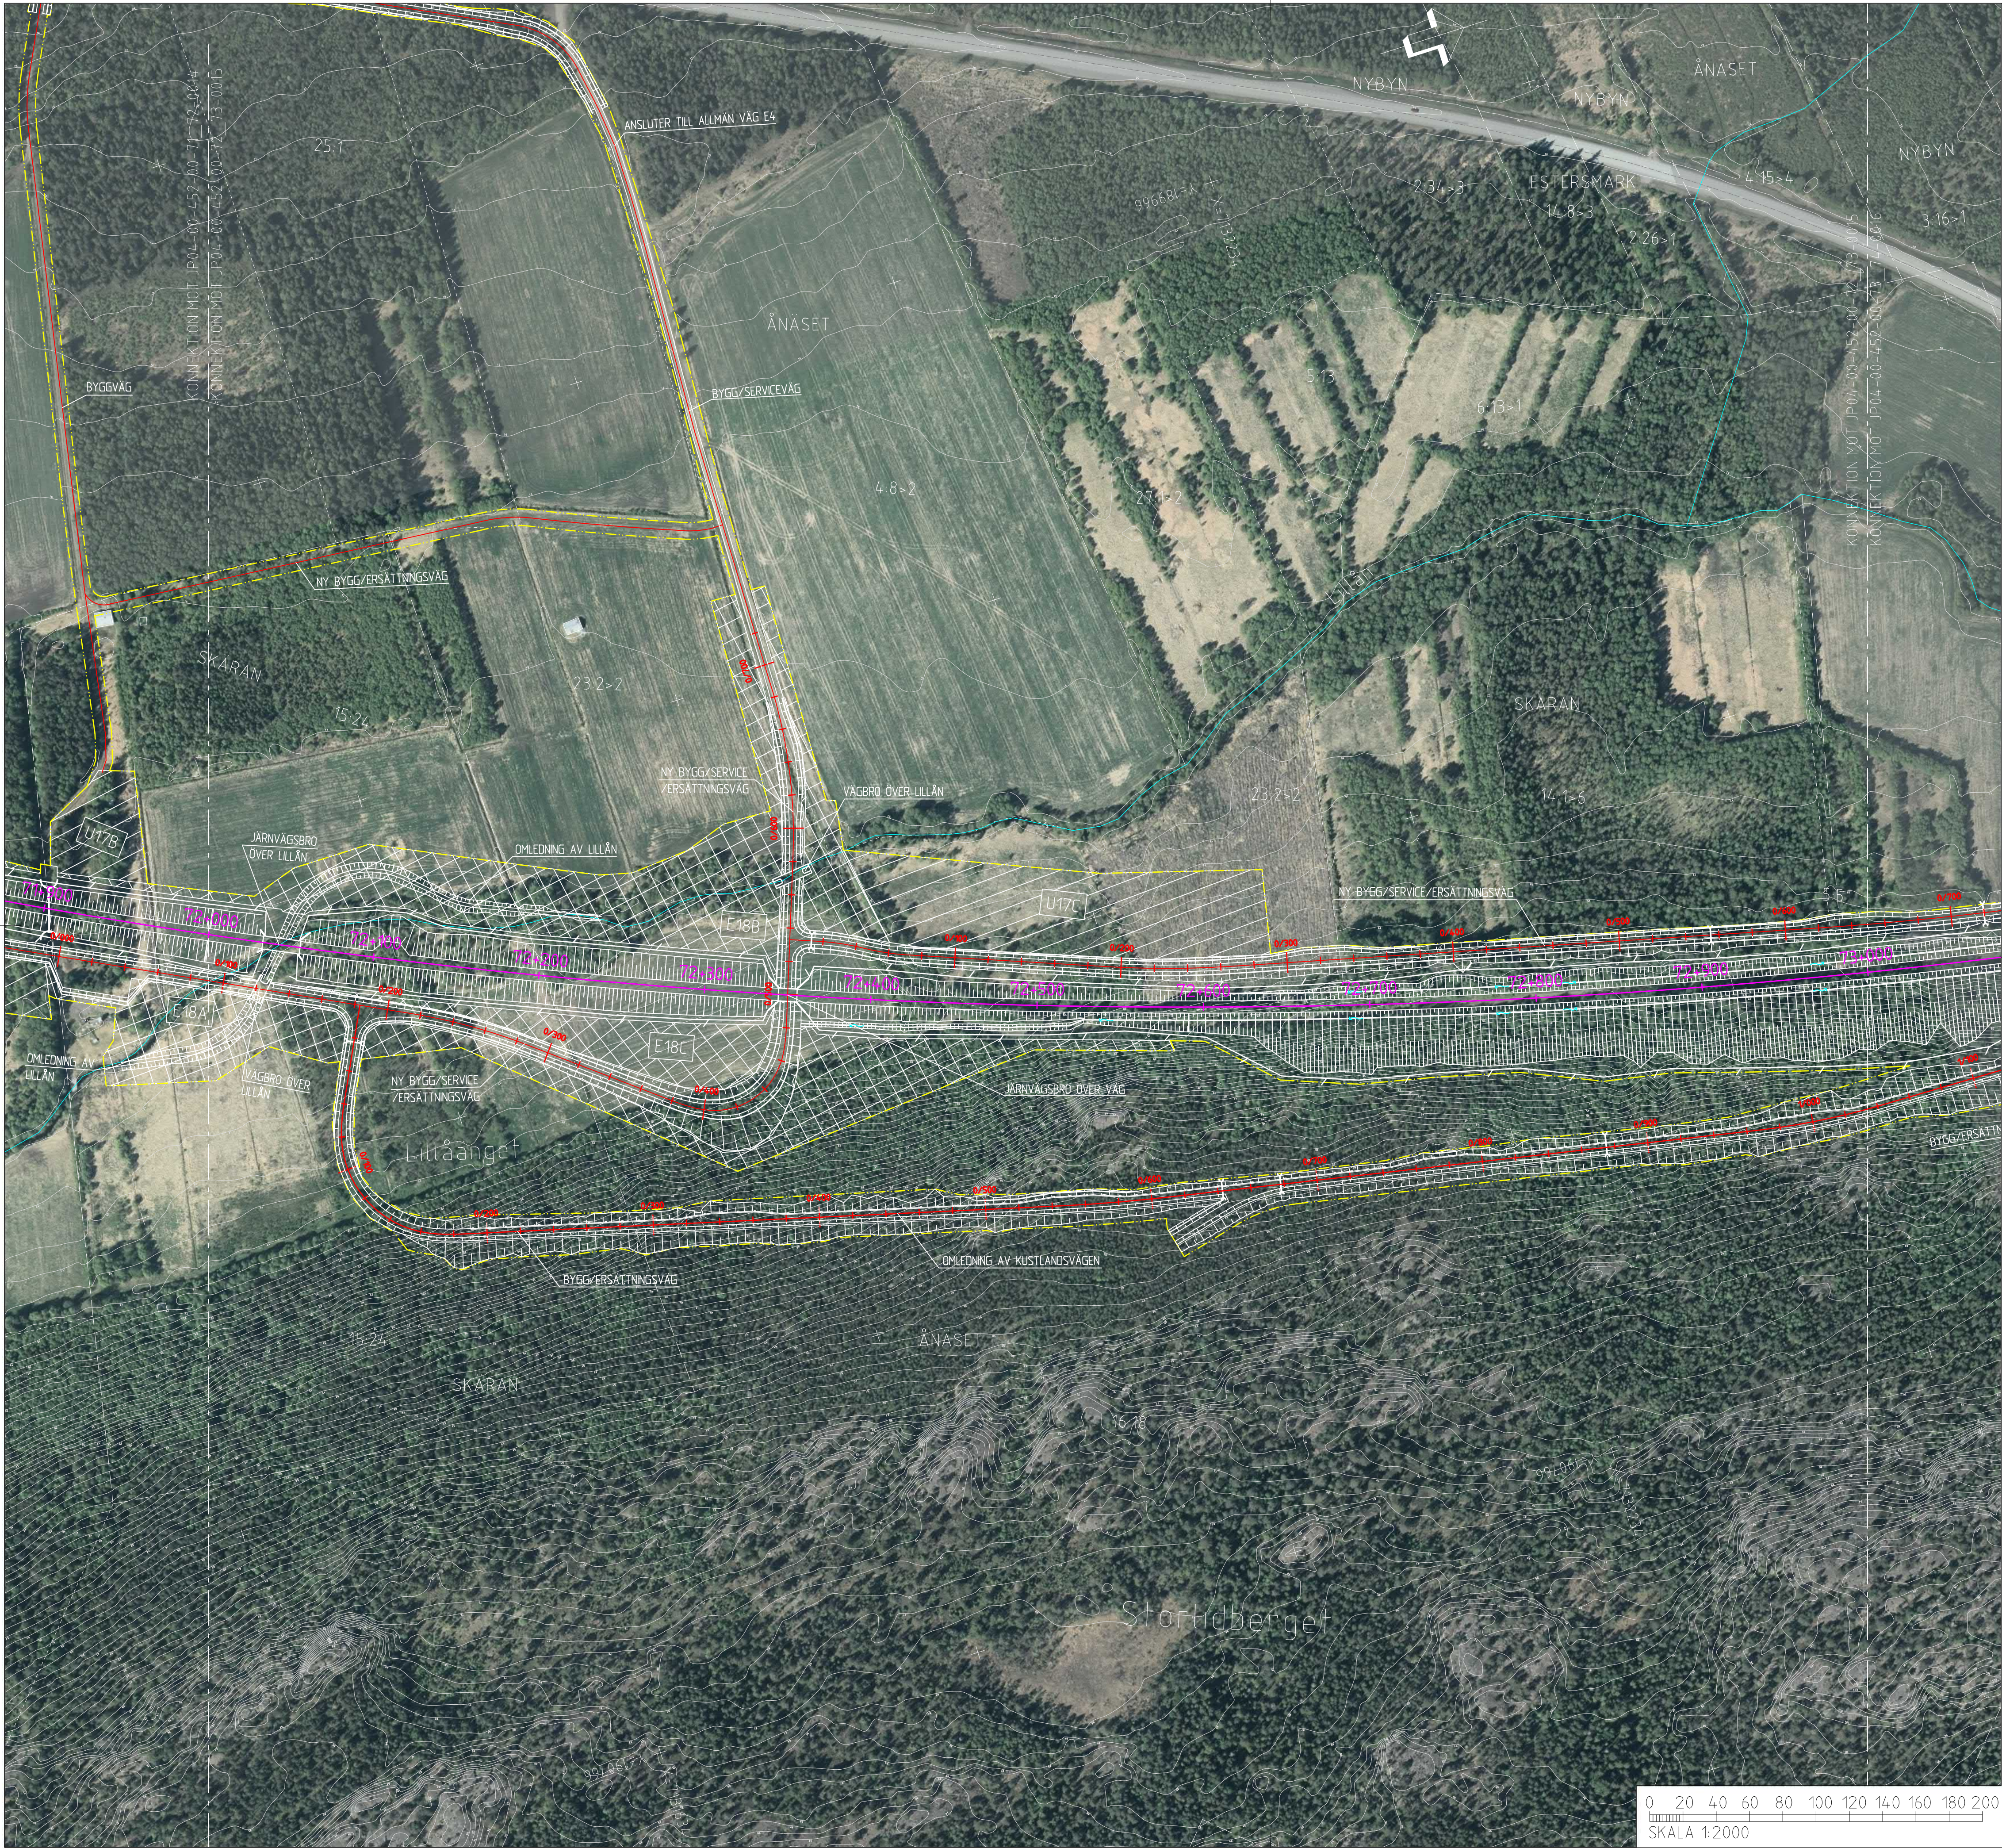

KOORDINATSYSTEM
SYSTEM I PLAN: SWEREF 99 20 15
SYSTEM I HÖJD: RH 2000

NY ANLÄGGNING

0+000

SPÅR MED LÄNGDMÄTNING

0+300

VÄXEL

VÄG MED LÄNGDMÄTNING

SLÄNTMARKERING JÄRNVÄG/VÄG
MED FLÖDESPILAR

BULLERSKYDDSVALL

BULLERSKYDDSSKÄRM

TRUMMA

YTA FÖR UPPLÄGGNINGSPLATS
MED NUMRERING

YTA FÖR ETABLERINGSOMRÅDE
MED NUMRERING

FÖRDRÖJNINGSDAMM

VILTSTÄNGSEL

VÄGRÄCKE

OMLEDNING AV SKOTERLED

MARKANSPRÅK

GRÄNS FÖR JÄRNVÄGSMARK/
GRÄNS FÖR VÄGOMRÅDE
AVGRÄNSNING MELLAN OLIKA
TYPER AV MARKANSPRÅK

BEFINTLIGT

TRAKTGRÄNS

FASTIGHETSGRÄNS

BEFINTLIG BACK/DIKE

BEFINTLIG SKOTERLED

2:1


FASTIGHETSBETECKNING

ÖVRIGT

VÄGDEL SOM FÖRESLÅS
RIVAS

FÖRESLAGEN JUSTERING
AV VÄG E4, PROJEKT
SIKEÅ - YTTERVIK

ANDR. ÄNDRINGEN AVSEER	SEN	ANDR. DATUM
TYP AV PLAN	JÄRNVÄGSPLAN	
LEVERANTÖR	AVGELNING 5371 UPPGÄVNUMMER 1024.6317	LEVERANS/ÄNDRINGS-PM KONSTRUKTIONSDOKUMENT
SKAPAD AV E. KARLSSON GRANSKAD AV E. RIGNELL	TEKNISKT PLANLÄGGRING GRANSKNINGSSTATUS / SYFTE FÖR GRANSKNING	
TRAFFIKVERKET		HANDELSTYP GRANSKNINGSHANDLING
SKAPAD AV E. KARLSSON GRANSKAD AV E. RIGNELL		KILOMETERPETER 72+0 - 73+0
ILLUSTRATIONSKARTA		BLAD 0015
SKALA 1:2000		NÄSTA BLAD 0016
DATUM 2020-09-10		ANDR. --
FORMAT A1		BLAD 0015
RITINGSNUMMER FÖRVALTNING		ANDR. --

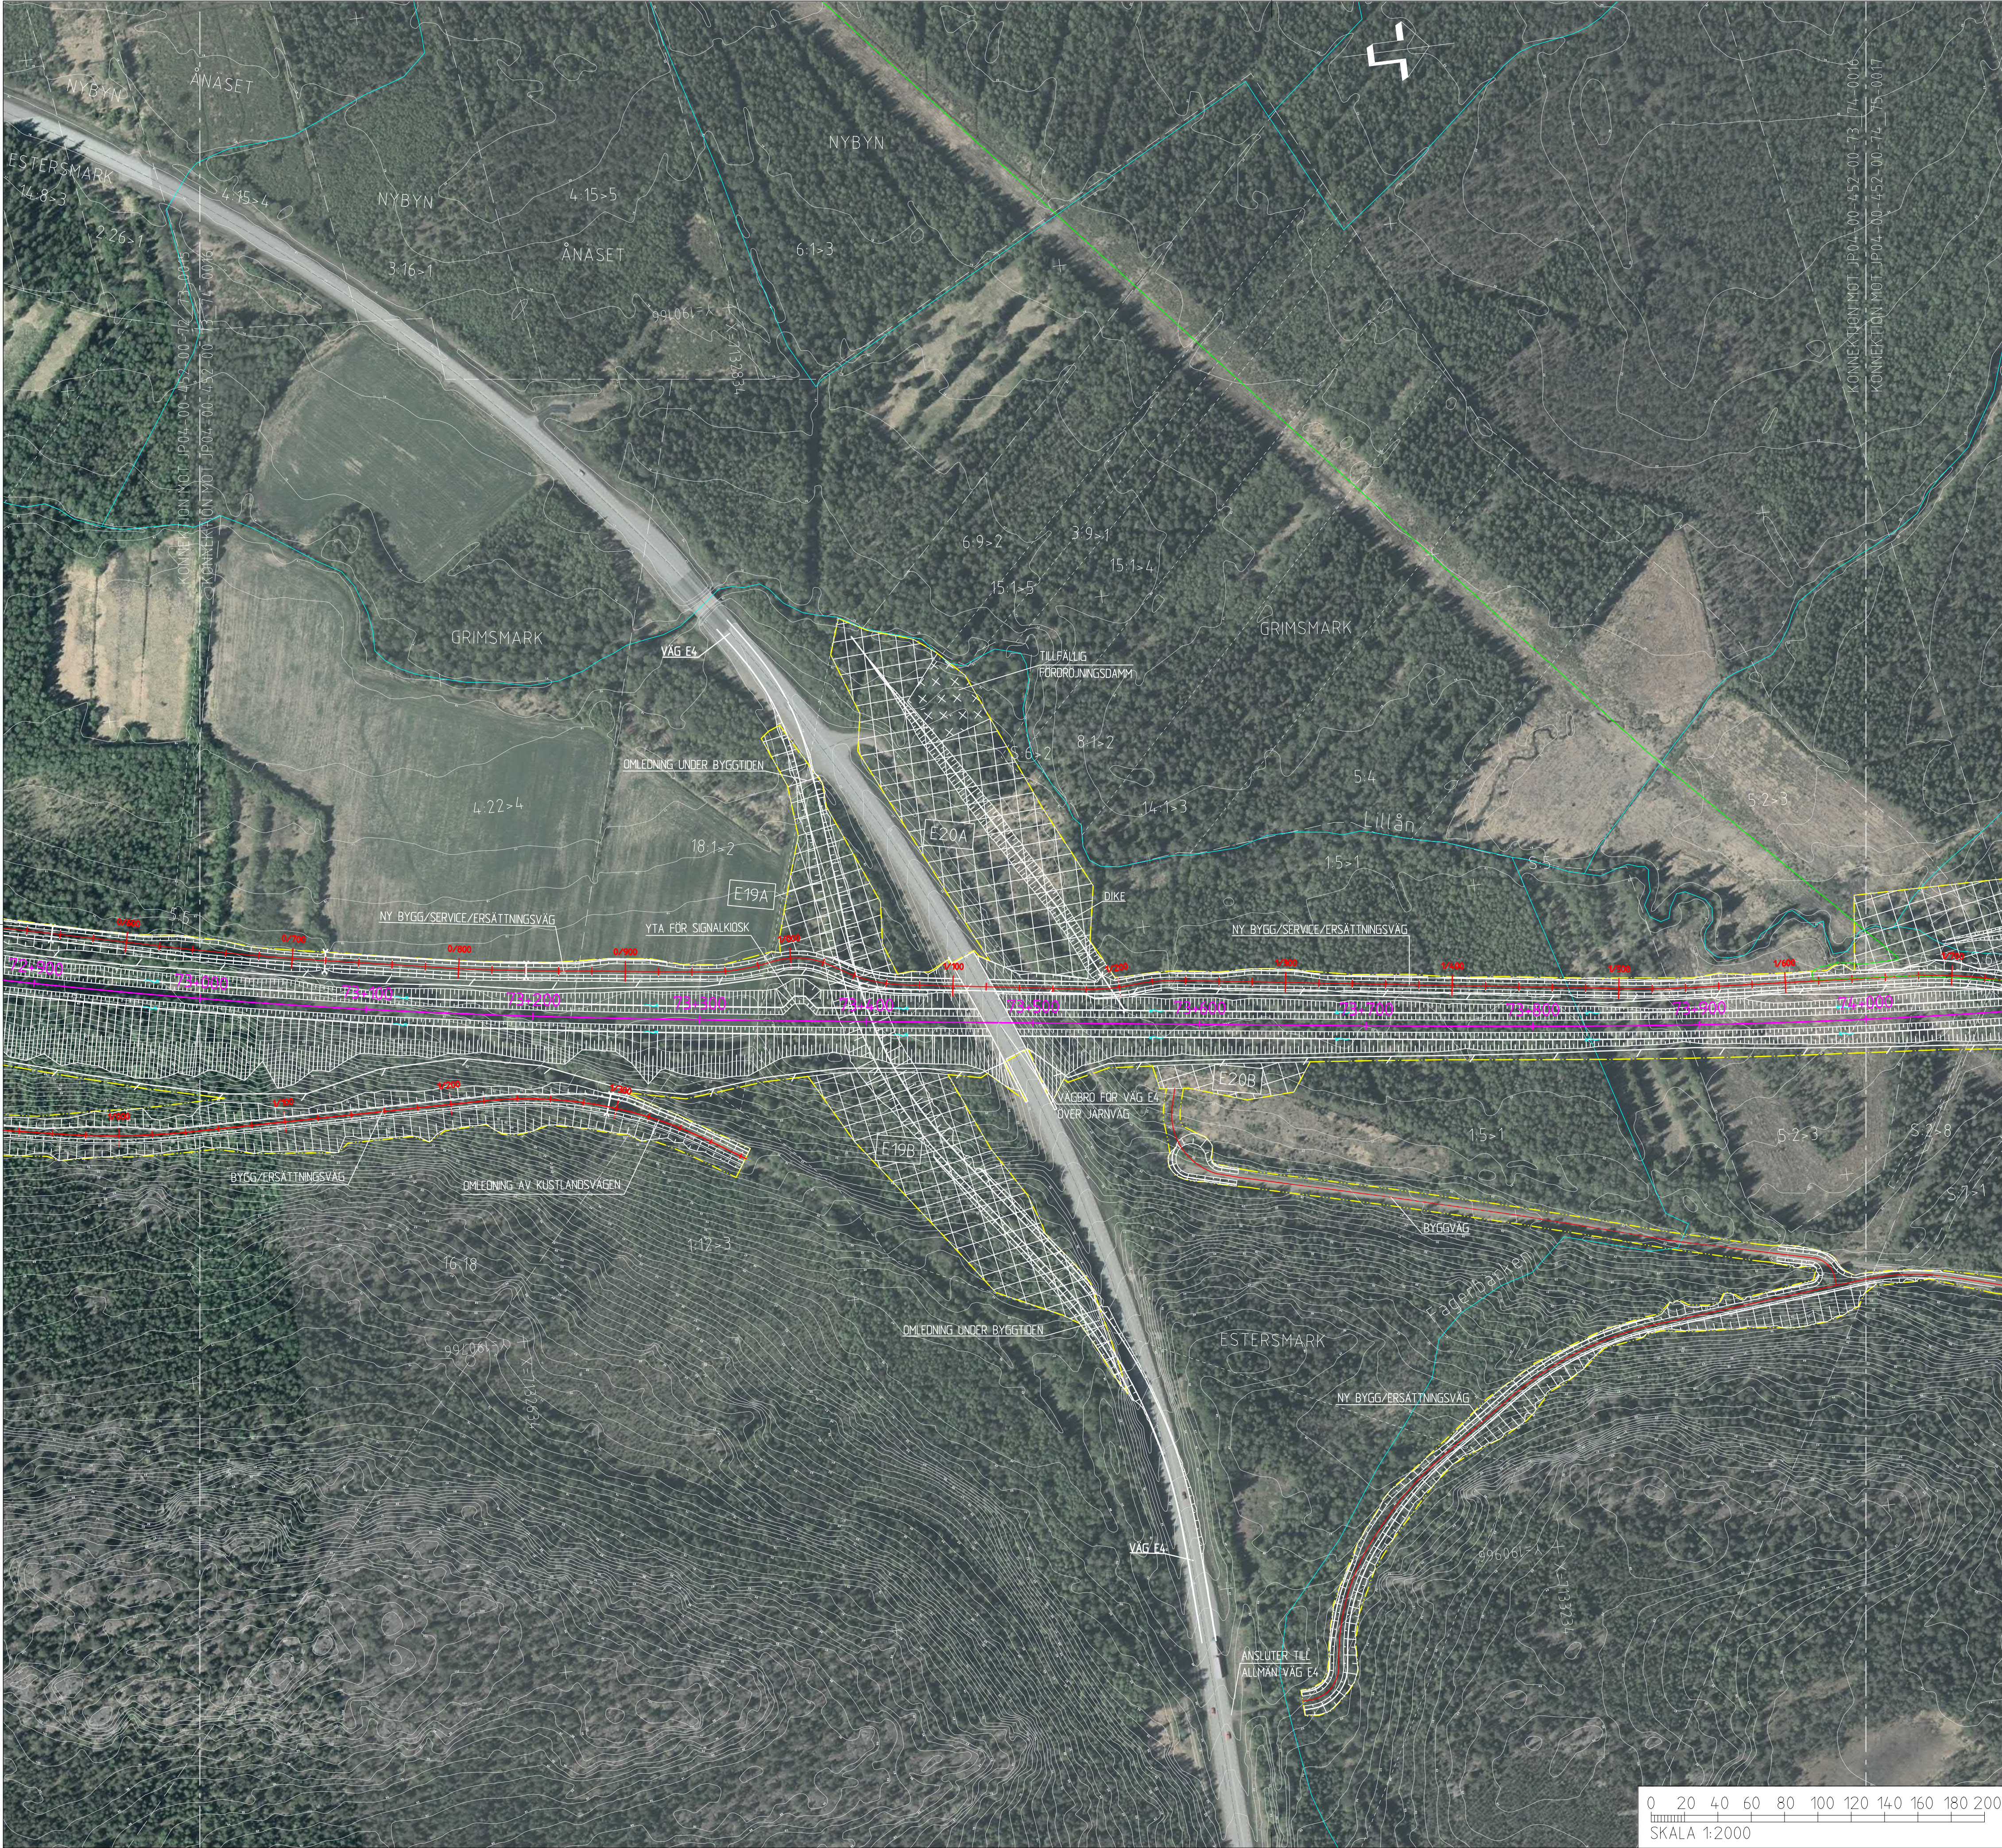

Den här planen är Trafikverkets skapad och utvärderad
baserat på en teknisk utvärdering enligt lag.
TRAFIKVERKET

NY ANLÄGGNING

0+000

VÄXEL

0+300

VÄG MED LÅNGMÄTNING

SLÄNTMARKERING JÄRNVÄG/VÄG MED FLODESPILAR

BULLERSKYDDSVALL

BULLERSKYDDSSKÄRM

TRUMMA

YTA FÖR UPPLÄGGNINGSPLATS MED NUMRERING

YTA FÖR ETABLERINGSOMRÅDE MED NUMRERING

FÖRDRÖJNINGSDAMM

VILTSTÄNGSEL

VÄGRÄCKE

OMLEDNING AV SKOTERLED

MARKANSPRÅK

GRANS FÖR JÄRNVÄGSMARK/GRANS FÖR VÄGOMRÅDE

AVGRÄNSNING MELLAN OLIKA TYPER AV MARKANSPRÅK

BEFINTLIGT

TRAKTGRANS

FASTIGHETSGRANS

BEFINTLIG BÄCK/DIKE

BEFINTLIG SKOTERLED

FASTIGHETSBETECKNING


2:1

ÖVRIGT

VÄGDEL SOM FÖRESLÅS RIVAS

FÖRESLAGEN JUSTERING AV VÄG E4, PROJEKT SIKÄ - YTTERBYN

ANDR. ANDRÖKEN AVSEER		SIGN		ANDR. DATUM					
TYP AV PLAN									
JÄRNVÄGSPLAN									
LEVERANTÖR	AVDELNING		LEVERANS/ÄNDRINGS-PM		TEKNISCHÄRTE				
	5371		PLANSAMORDNING						
TRAFIKVERKET	UPPRAGNUMMER		KONSTRUKTIONNUMMER		HÄNDLIGHET				
	1024-6317		1024-6317						
SKAPAD AV		GRANSKNINGSSTATUS / SYFTE		FÖR GRANSKNING					
E. KARLSSON		GRANSKNINGSSTATUS / SYFTE		FÖR GRANSKNING					
E. RIGNELL		HÄNDLIGHET		GRANSKNINGSHANDLING					
ILLUSTRATIONSKARTA		ANLÄGGNINGSTYP		KILOPETER-METER					
GRAND AV		GRANSKNINGSSTATUS / SYFTE		73+0 - 74+0					
A-C MALMBERG		GRANSKNINGSSTATUS / SYFTE		14,4					
DATUM		RITINGSNUMMER FÖRVALTNING		BLAD					
2020-09-10		1:2000		0016					
FORMAT		RITINGSNUMMER FÖRVALTNING		NÄSTA BLAD					
A1		1:2000		0017					
ID: Jernbane		ID: Jernbane		ANDR.					
plan		plan		ANDR.					

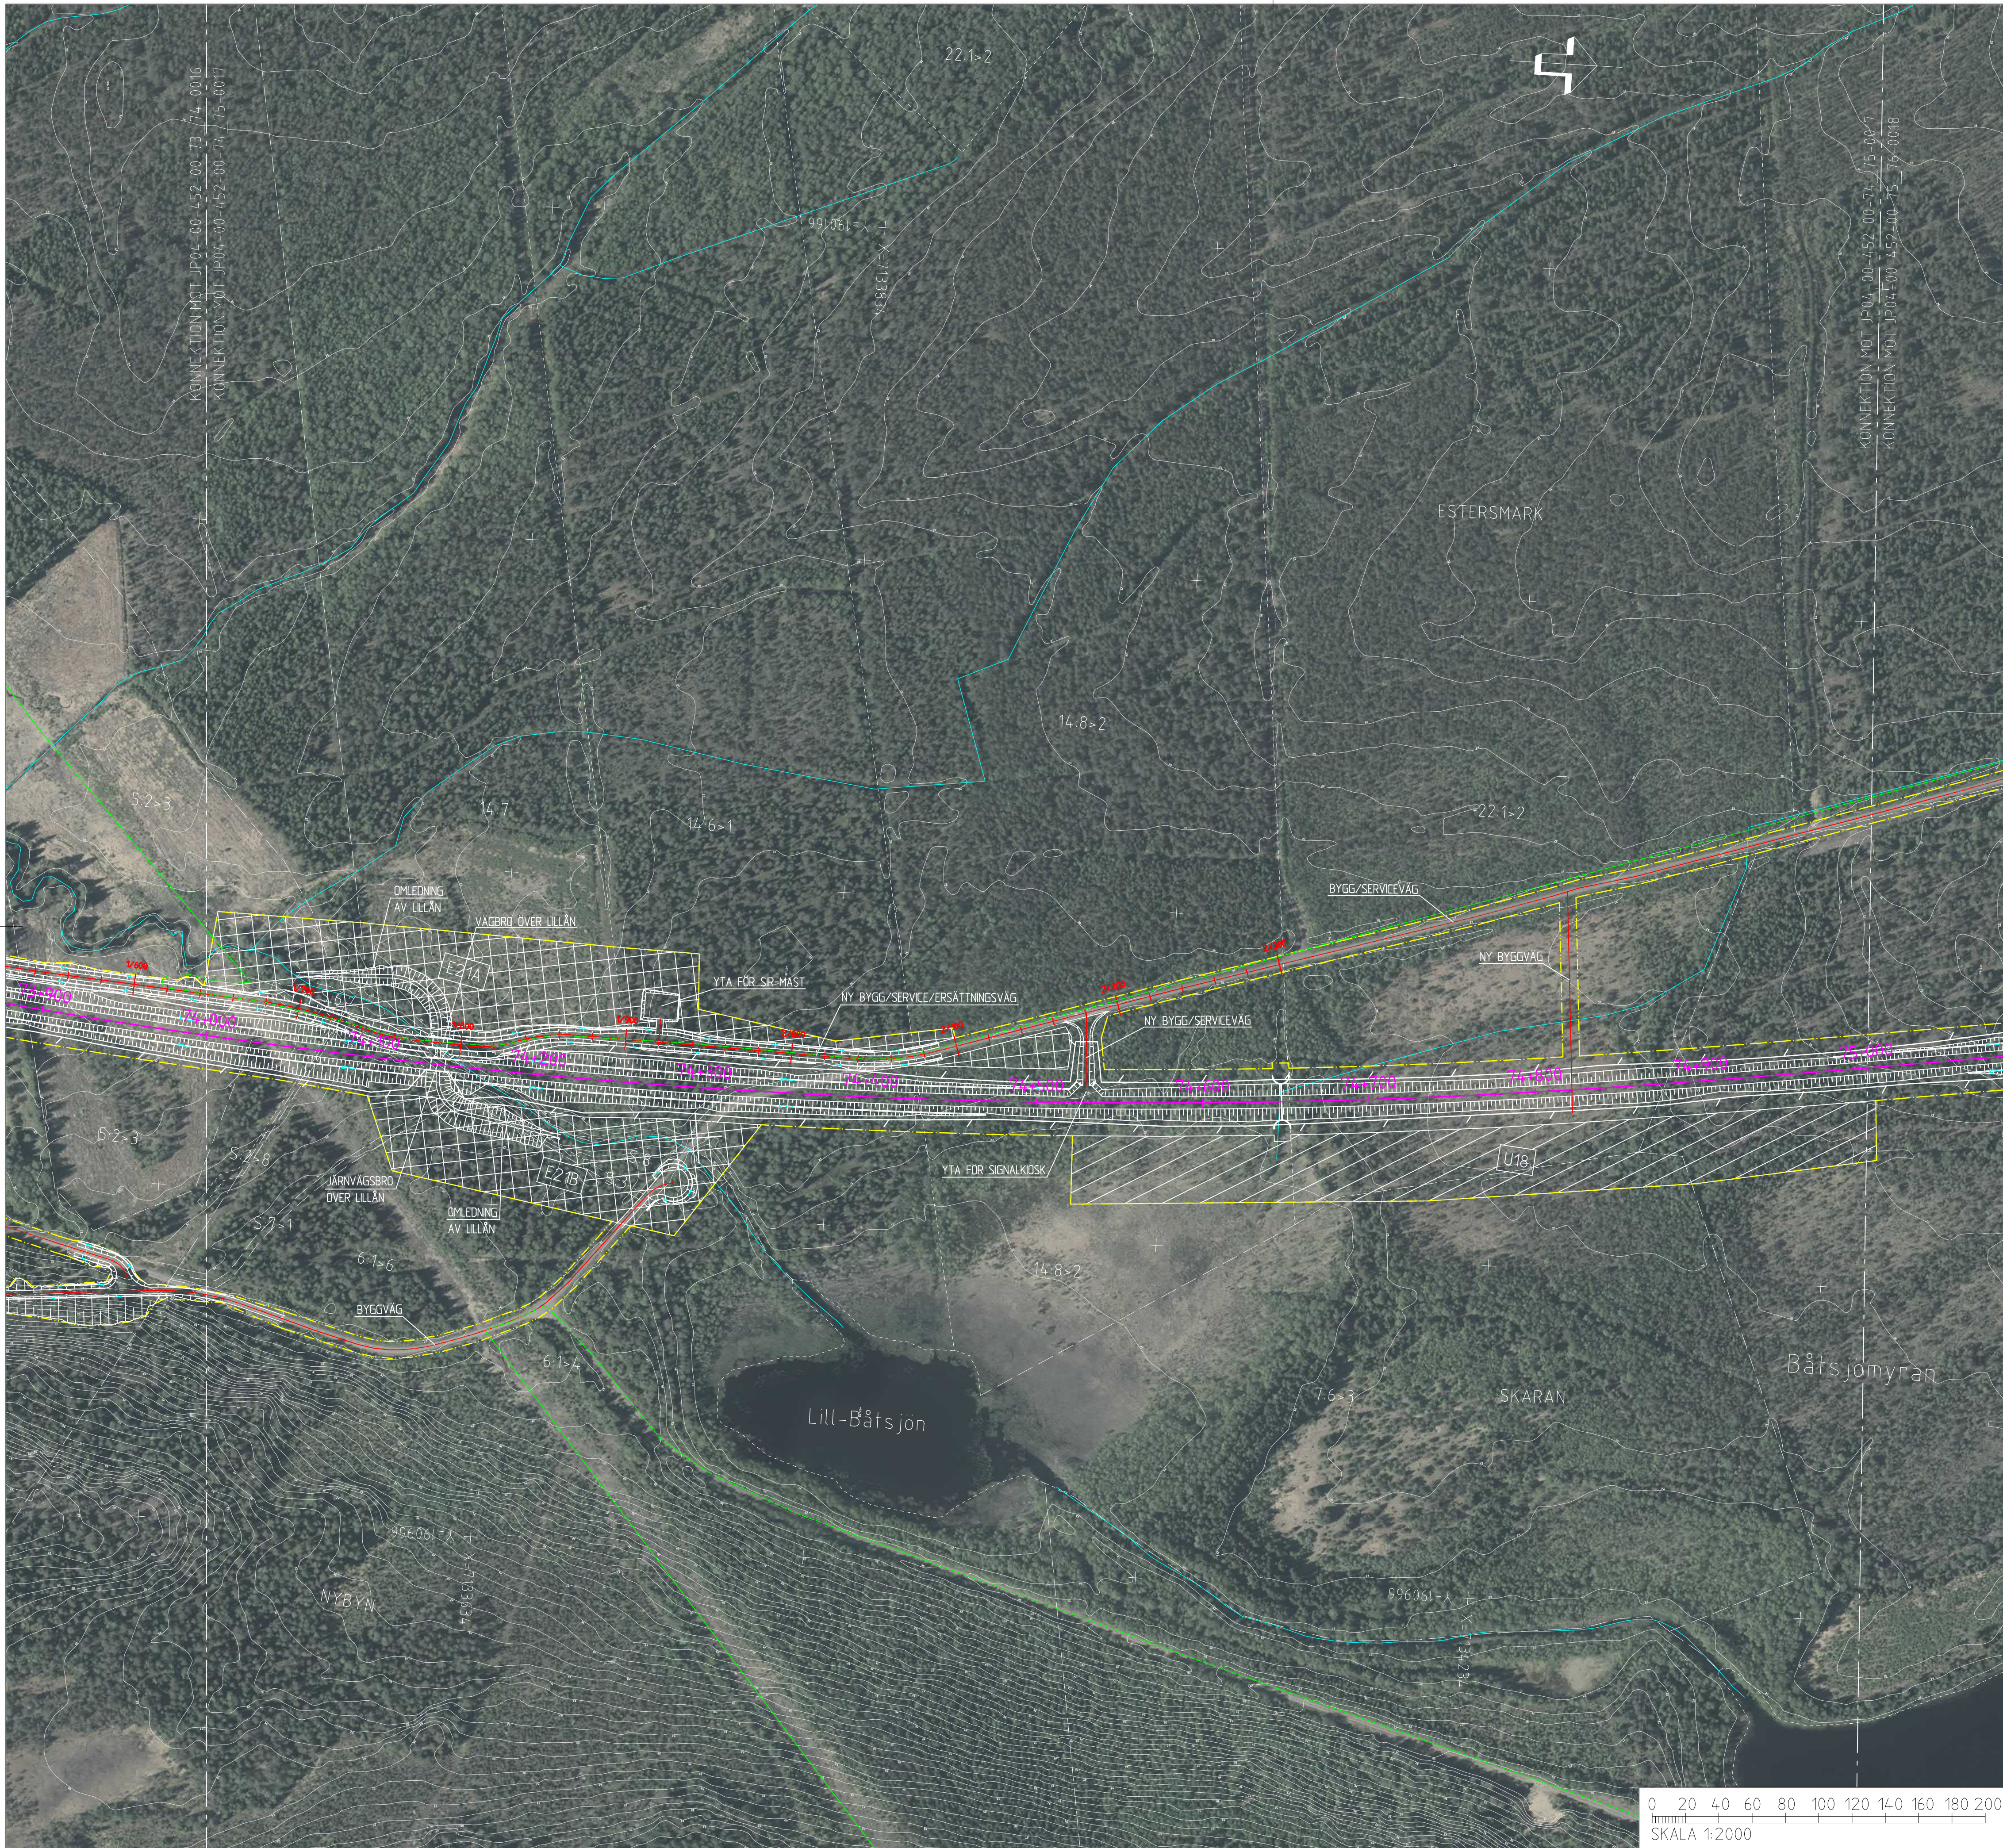

NY ANLÄGGNING

0+000

0+750

VAG MED LÅNGMÄTNING

SLANTMARKERING JÄRNVAG/VAG MED FLÖDESPILAR

BULLERSKYDDSVALL

BULLERSKYDDSSKÄRM

TRUMMA

YTA FÖR UPPLAGNINGSPLATS MED NUMRERING

YTA FÖR ETABLERINGSOMRÅDE MED NUMRERING

FÖDRÖJNINGSDAMM

VILTSTÄNGSEL

VÄGRÄCKE

OMLEDNING AV SKOTERLED

MARKANSPRÅK

GRANS FÖR JÄRNVAGSMARK/GRANS FÖR VAGOMRÅDE

AVGRÄNSNING MELLAN OLIKA TYPER AV MARKANSPRÅK

BEFINTLIGT

TRAKTGRÄNS

FASTIGHETSGRÄNS

BEFINTLIG BACK/DIKE

BEFINTLIG SKOTERLED


FASTIGHETSBETECKNING

2:1

ÖVRIGT

VAGDEL SOM FÖRESLÅS RIVAS

FÖRESLAGEN JUSTERING AV VAG E4, PROJEKT SIKEÅ - YTTERVIK

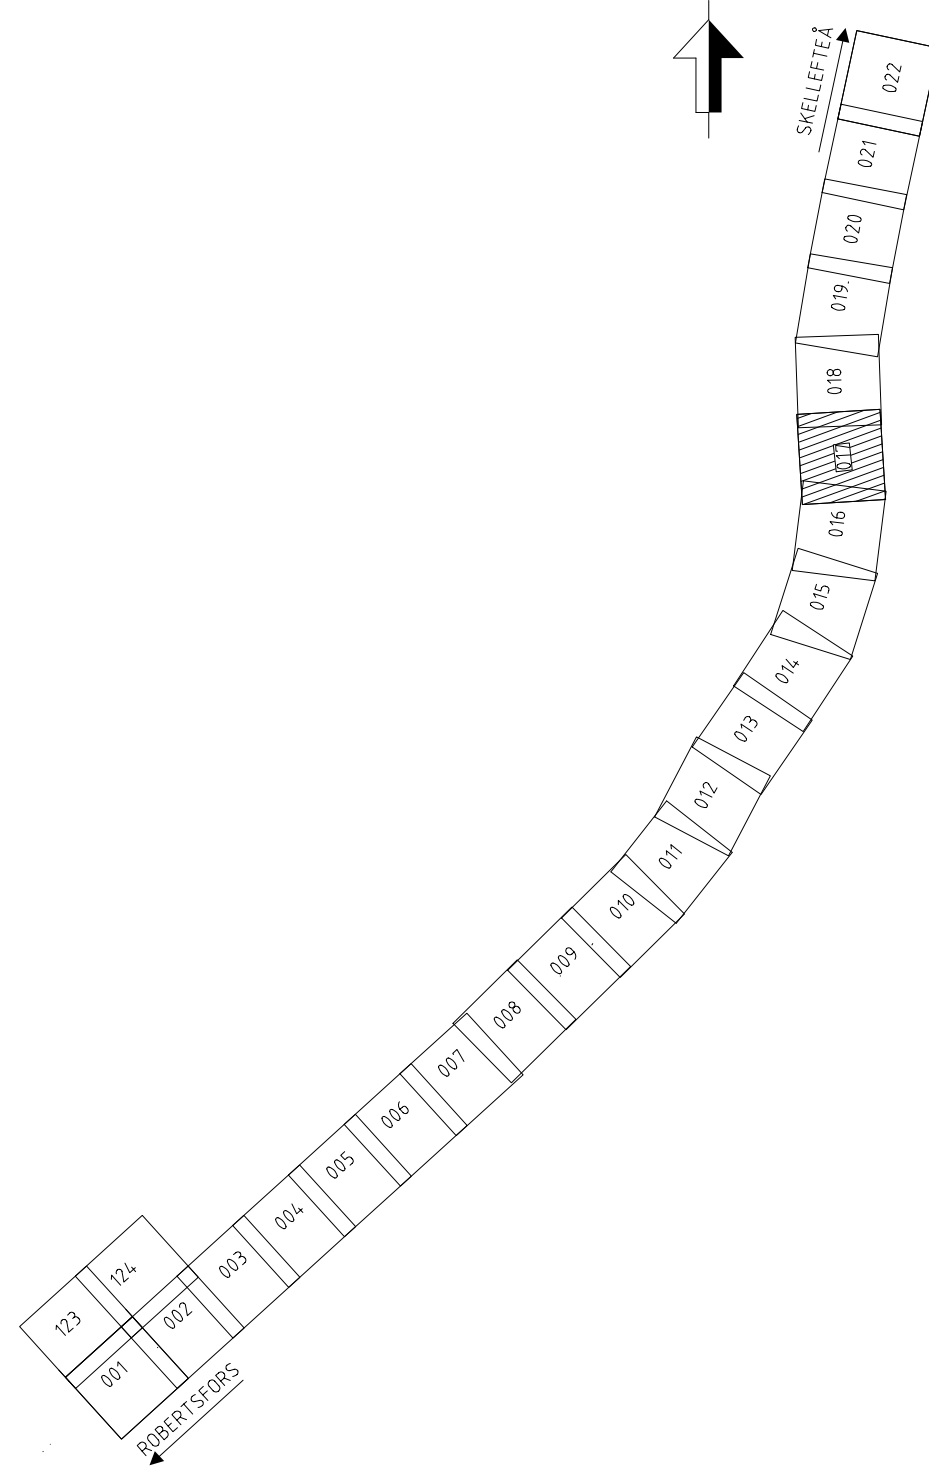

Denna ritning är Trafikverkets egendom. Allt obehörigt
kopierande eller utlåning betraktas som olagligt.
TRAFIKVERKET

ANDR. ANDRÄKEN AVSER		SIGN.	ANDR. DATUM
TYP AV PLAN			
JÄRNVÄGSPLAN			
LEVERANTÖR	AVDELNING	LEVERANS-/ANDRINGS-PM	TEKNIKOPHÄRDE
	5371		PLANSAMORDNING
wsp	UPPERINGSNUMMER	KONSTRUKTIONSNUMMER	GRANSKNINGSSTATUS / SHIFTE
	10246317		FÖR GRANSKNING
TRAFIKVERKET	NORRBOTNIABANAN		HANDLINGSTYP
	GRYSSJÖN - YTTERBYN		GRANSKNINGSHANDLING
SKAPAD AV	ANLÄGGNINGSTYP		KILOMETER-METER
			74+0 - 75+0
E. KARLSSON	ILLUSTRATIONSKARTA		BADEL
			14.4
C. RIGNELL	SKALA	FORMAT	RITNINGENHÄNDER
	1:2000	A1	JP04-00-452-0017
GODKÄND AV	DATUM	RITNINGENHÄNDER	BLAD
	2020-09-10	0017	0018
A-C MALMBERG			ANDR.