




Diagram illustrating a curved road layout with 22 numbered plots (001 to 022). The road starts at the bottom left, curves upwards, and then curves to the right. Plot 023 is a shaded triangular area. An arrow labeled "SKELLETT" points upwards. An arrow labeled "RODENT STOPS" points to the left at the bottom left corner.

A3

ida_username

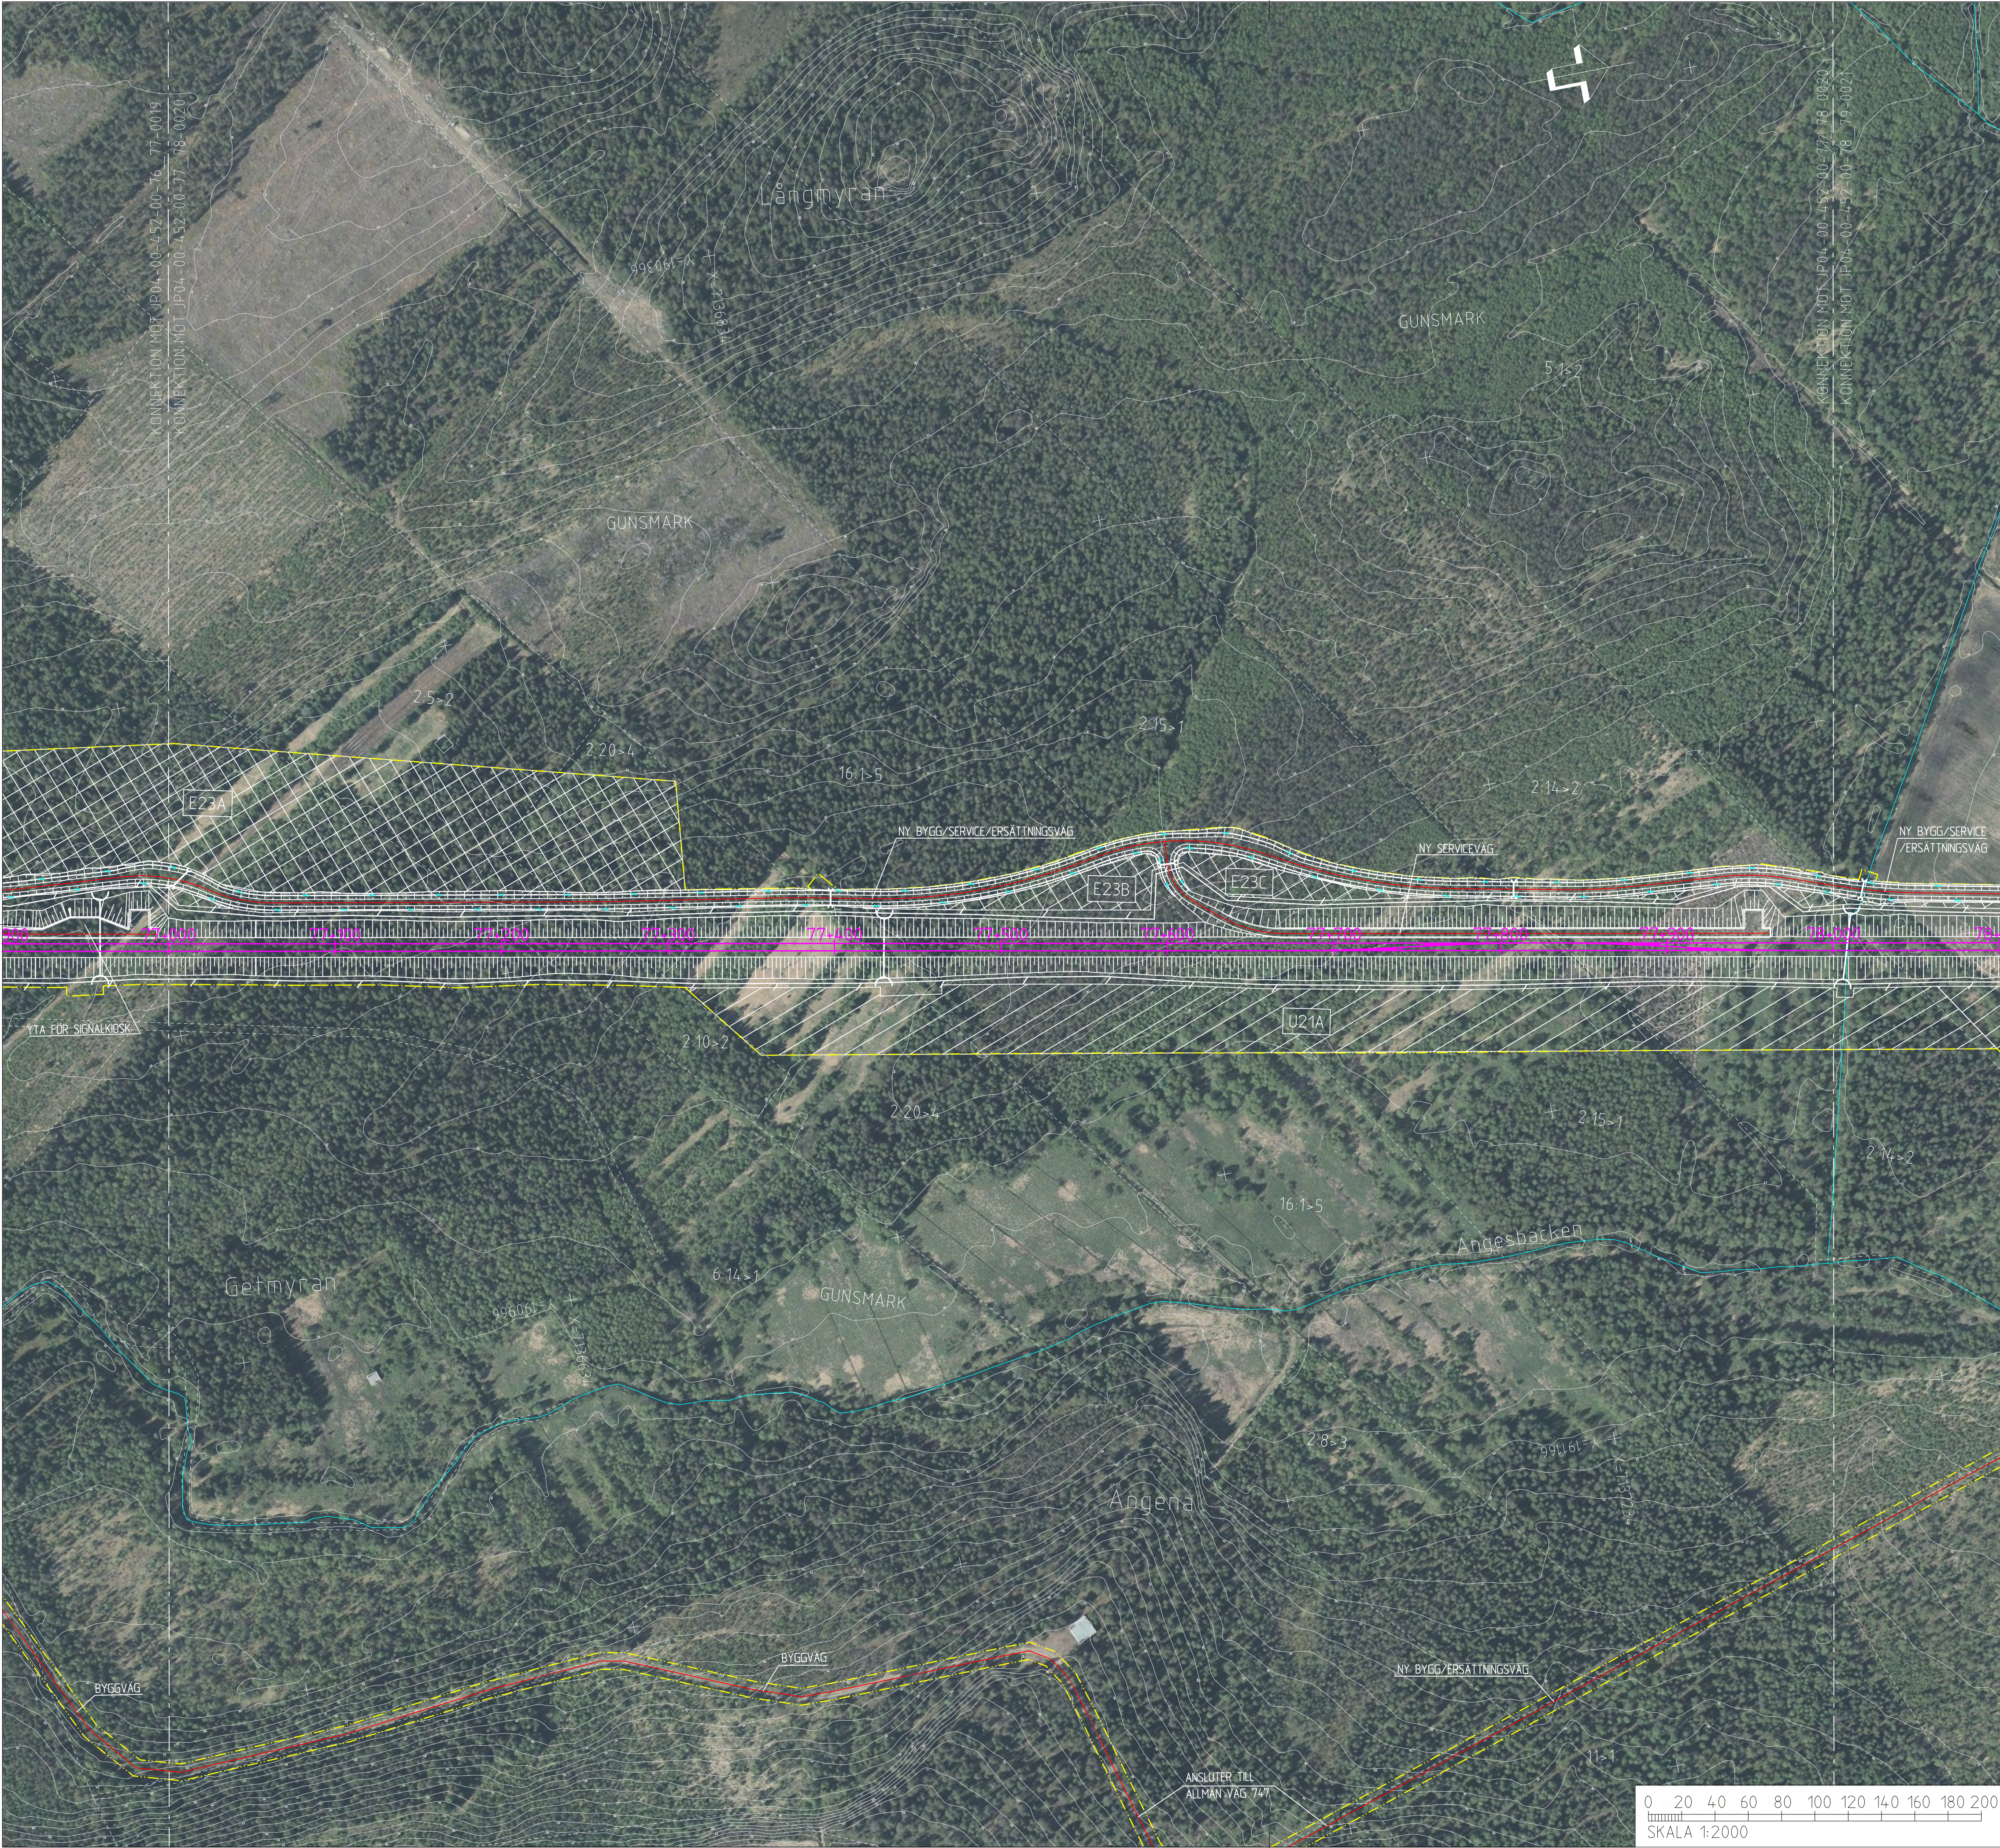

KOORDINATSYSTEM

SYSTEM I PLAN: SWEREF 99 20 15

SYSTEM I HÖJD: RH 2000

NY ANLÄGGNING

0+000

SPÅR MED LÅNGMÄTNING

0+300

VÄXEL

VÄG MED LÅNGMÄTNING

SLÄNTMARKERING JÄRNVÄG/VÄG MED FLÖDESPILAR

BULLERSKYDDSVALL

BULLERSKYDDSSKÄRM

TRUMMA

YTA FÖR UPPLÄGGNINGSPLATS MED NUMRERING

YTA FÖR ETABLERINGSOMRÅDE MED NUMRERING

FÖRDRÖJNINGSDAMM

VILTSTANGSEL

VÄGRÄCKE

OMLEDNING AV SKOTERLED

MARKANSPRÅK

GRÄNS FÖR JÄRNVÄGSMARK/GRÄNS FÖR VÄGOMRÅDE

AVGRÄNSNING MELLAN OLIKA TYPER AV MARKANSPRÅK

BEFINTLIGT

TRAKTGRÄNS

FASTIGHETSGRÄNS

BEFINTLIG BACK/DIKE

BEFINTLIG SKOTERLED

FASTIGHETSBETECKNING

ÖVRIGT

VÄGDEL SOM FÖRESLÅS RIVAS

FÖRESLAGEN JUSTERING AV VÄG E4, PROJEKT SIKEÅ - YTTERVIK

Översikt ritning av Trafikverkets egendom. Allt obehörigt begränsat av rött linje enligt lag.
TRAFIKVERKET

ANER: ANDRIGEN AVSER		SDN	ANER: DATUM	
TYP AV PLAN		JÄRNVÄGSPLAN		
LEVERANTÖR		AVDELNING 5371	LEVERANS/ANDRIGEN-FM	TEKNIKPRÅGE
UPPDRAGSNUMMER 10246317		KONSTRUKTIONSDUPPLER		PLANSAMORDNING
GRANSKAD AV E. KARLSSON				GRANSKNINGSSTATUS / SYFTE FÖR GRANSKNING
GRANSKAD AV E. RIGNELL				HAND. REGIST. TYPER
GRANSKAD AV A-C MALMBERG				GRANSKNINGSHANDLING
ANLÄGGNINGSTYP				ANLÄGGNINGSTYP
SKAPAD AV E. KARLSSON				PROJEKTETERMETER
GRANSKAD AV E. RIGNELL				77+0 - 78+0
GRANSKAD AV A-C MALMBERG				BANDEL 14.4
DATUM 2020-09-10				BLAD 0020
SKALA 1:2000				NÄSTA BLAD 0021
FÖRSTÄLLNING A1				ANER: _
RITNINGSDUPPLER FÖRVALTNING				
IDB: Jernbane				
plattine				
IDB: username				