


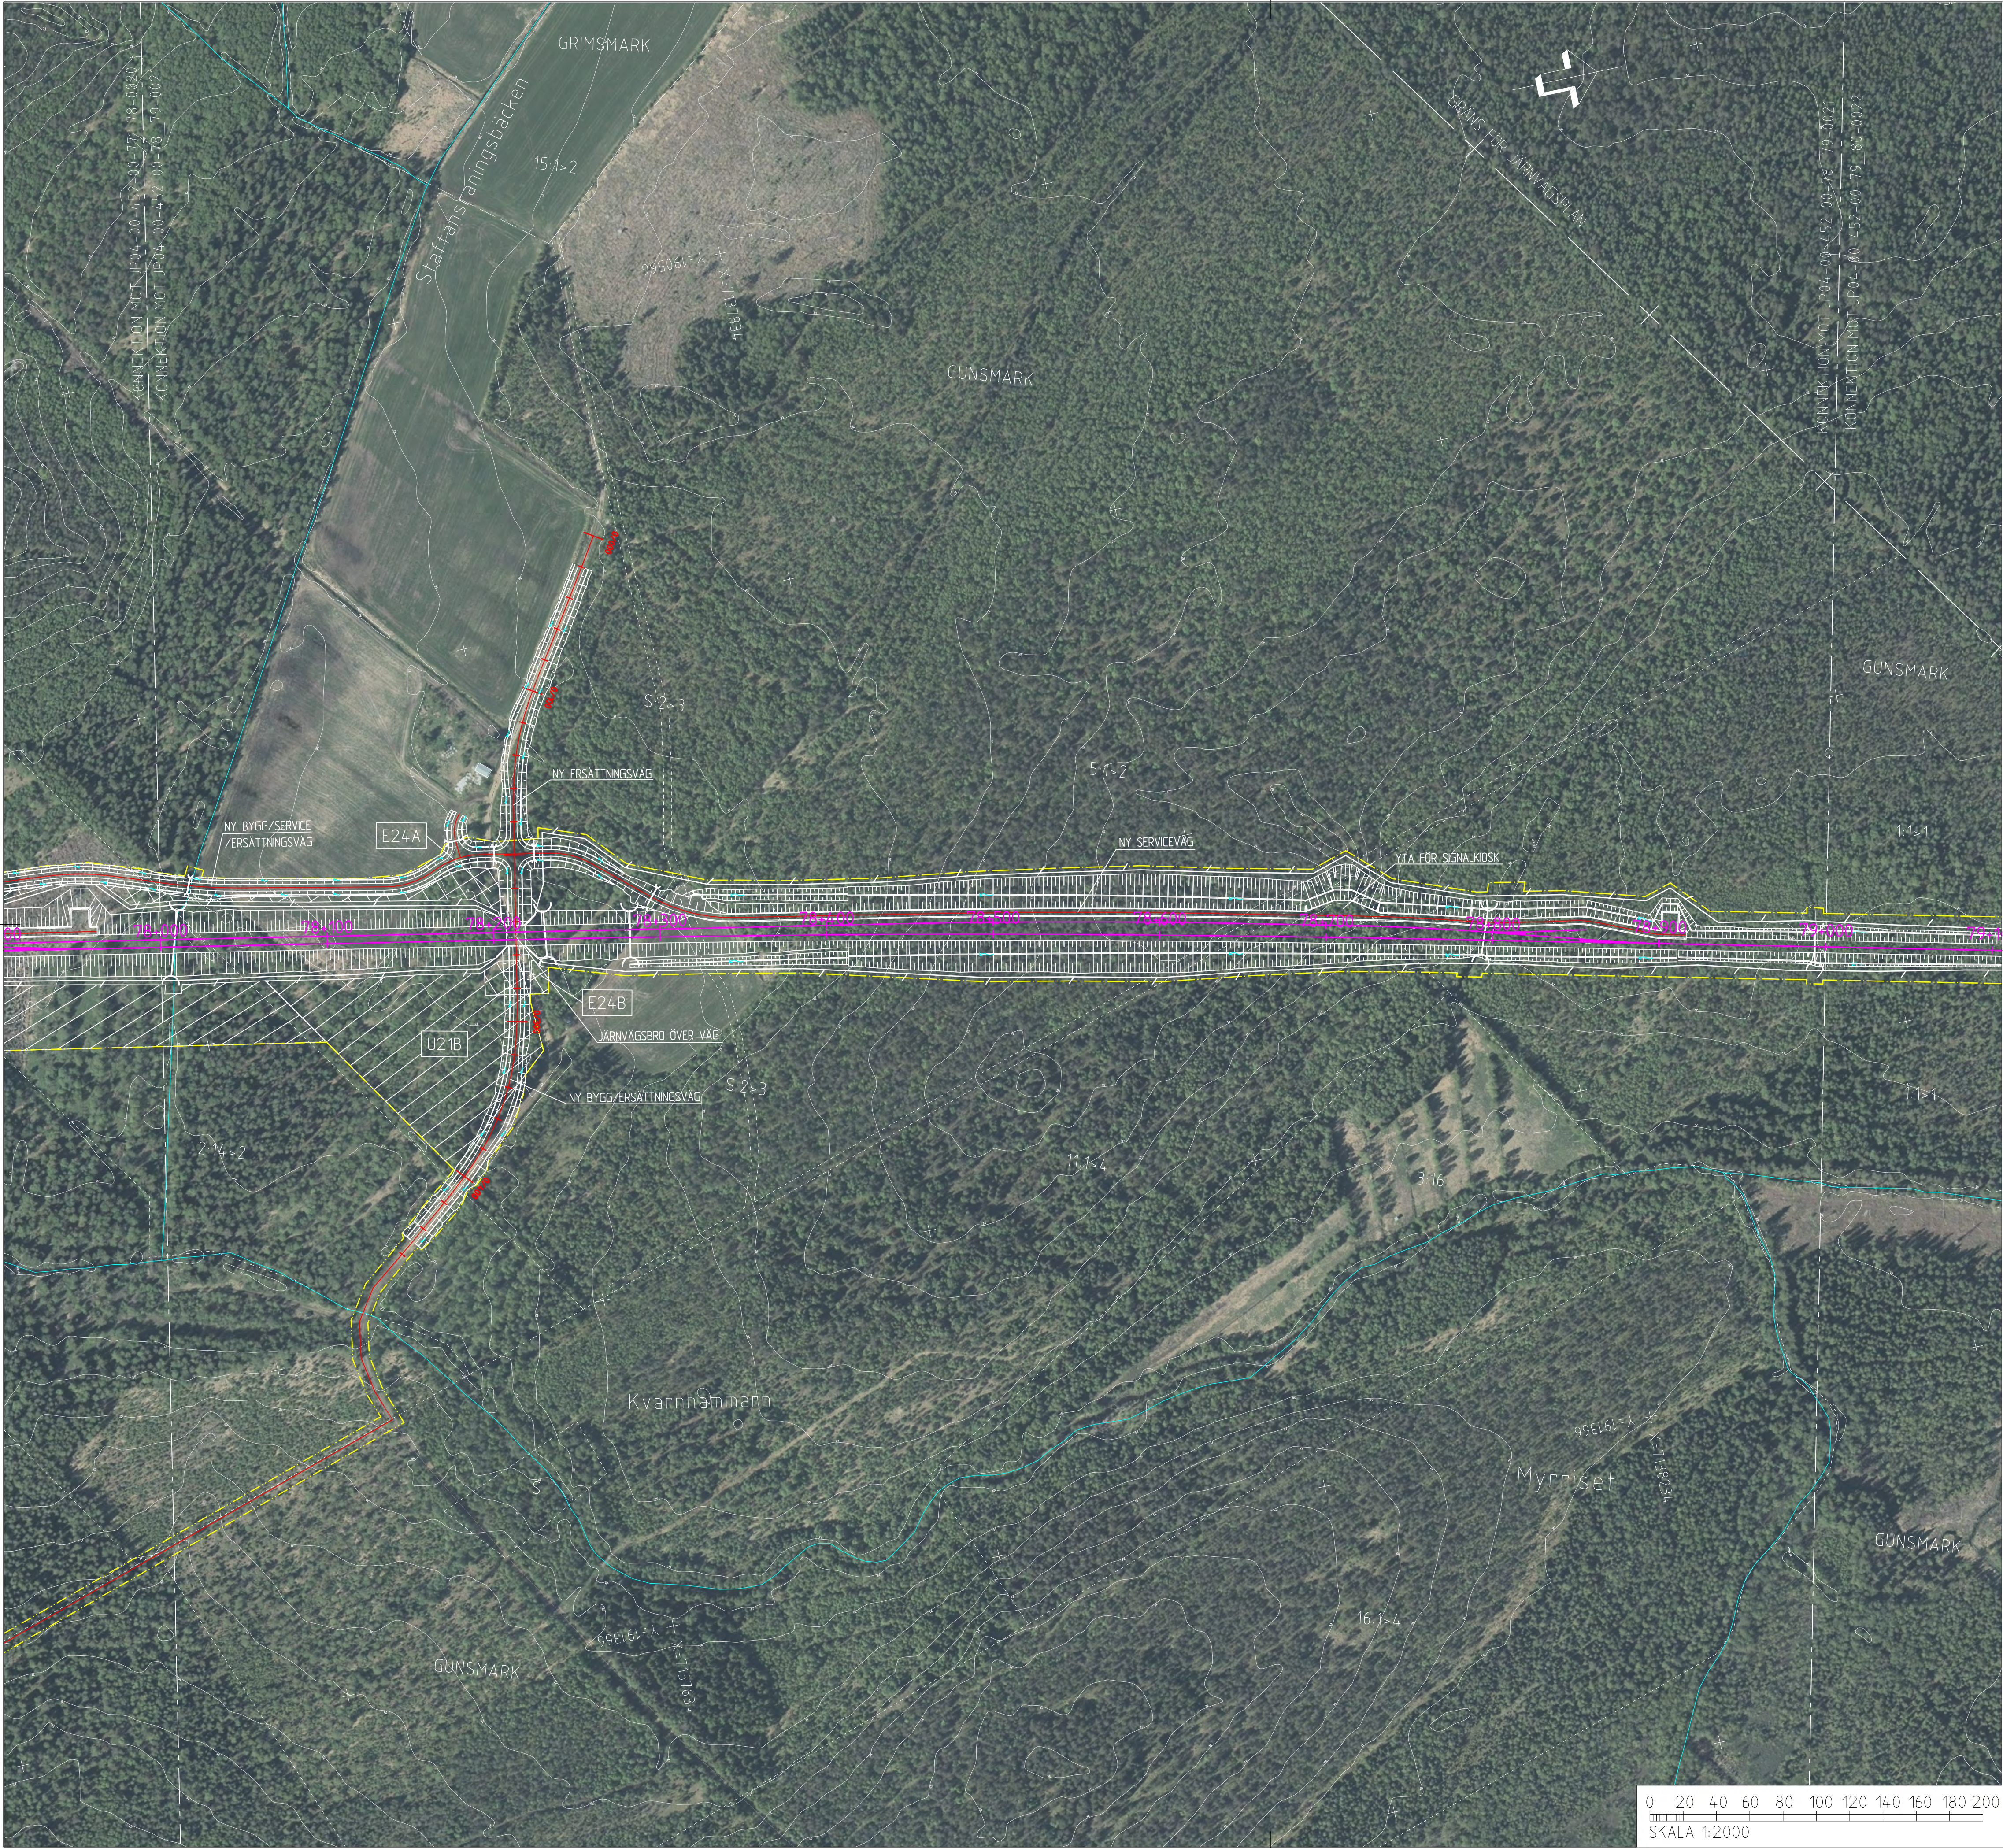

KOORDINATSYSTEM

SYSTEM I PLAN: SWEREF 99 20 15

SYSTEM I HÖJD RH 2000

NY ANLÄGGNING

0+000

SPÅR MED LÅNGMÄTNING

0+300

VÄXEL

VÄG MED LÅNGMÄTNING

SLÄNTMARKERING JÄRNVÄG/VÄG MED FLÖDESPILAR

BULLERSKYDDSVALL

BULLERSKYDDSSKÄRM

TRUMMA

YTA FÖR UPPLÄGGNINGSPLATS MED NUMRERING

YTA FÖR ETABLERINGSOMRÅDE MED NUMRERING

FÖRDRÖJNINGSDAMM

VILTSTÄNGSEL

VÄGRÄCKE

OMLEDNING AV SKOTERLED

MARKANSPRÅK

GRÄNS FÖR JÄRNVÄGSMARK/GRÄNS FÖR VÄGOMRÅDE

AVGRÄNSNING MELLAN OLIKA TYPER AV MARKANSPRÅK

BEFINTLIGT

TRAKTGRÄNS

FASTIGHETSGRÄNS

BEFINTLIG BACK/DIKE

BEFINTLIG SKOTERLED

FASTIGHETS BETECKNING

ÖVRIGT

VÄGDEL SOM FÖRESLÅS RIVAS

FÖRESLAGEN JUSTERING AV VÄG E4, PROJEKT SIKEÅ - YTTERVIK

Gränslinje till Trafikverkets område. Allt delat till bebyggelse av rikspolisstyrelsen enligt lag.

TRAFIKVERKET

JÄRNVÄGSPLAN		SEN	ANDR. DATUM
LEVERANTÖR	AVDELNING	LEVERANS/ANDRINGS-PM	TEKNIKOMRÅDE
WSP	5371	KONSTRUKTIONSNUMMER	PLANSAMORDNING
SKAPAD AV	UPPERAGSNUMMER		GRANSKNINGSSTATUS / SYFTE
E. KARLSSON	10246317		FÖR GRANSKNING
GRANSKAD AV			HANDLINGSTYP
E. RIGNELL			GRANSKNINGSHANDLING
GRANSKAD AV			ANLÄGGSNINGS
A-C MALMBERG			
DATUM	SKALA	FÖRMA	RITINGSNUMMER FÖRVALTNING
2020-09-10	1:2000	A1	
idg_jhemname			idg_plattnr
			idg_username

